



**LEGENDA**

- Aerogeneratore
- Strade e piazzole impianto
- Sieno
- Ripieno
- Strada esistente in buono stato
- Asse strada di nuova realizzazione
- Asse strada esistente da adeguare
- Asse strada temporanea
- Curve di livello ogni 1 m
- Posa cavidauto

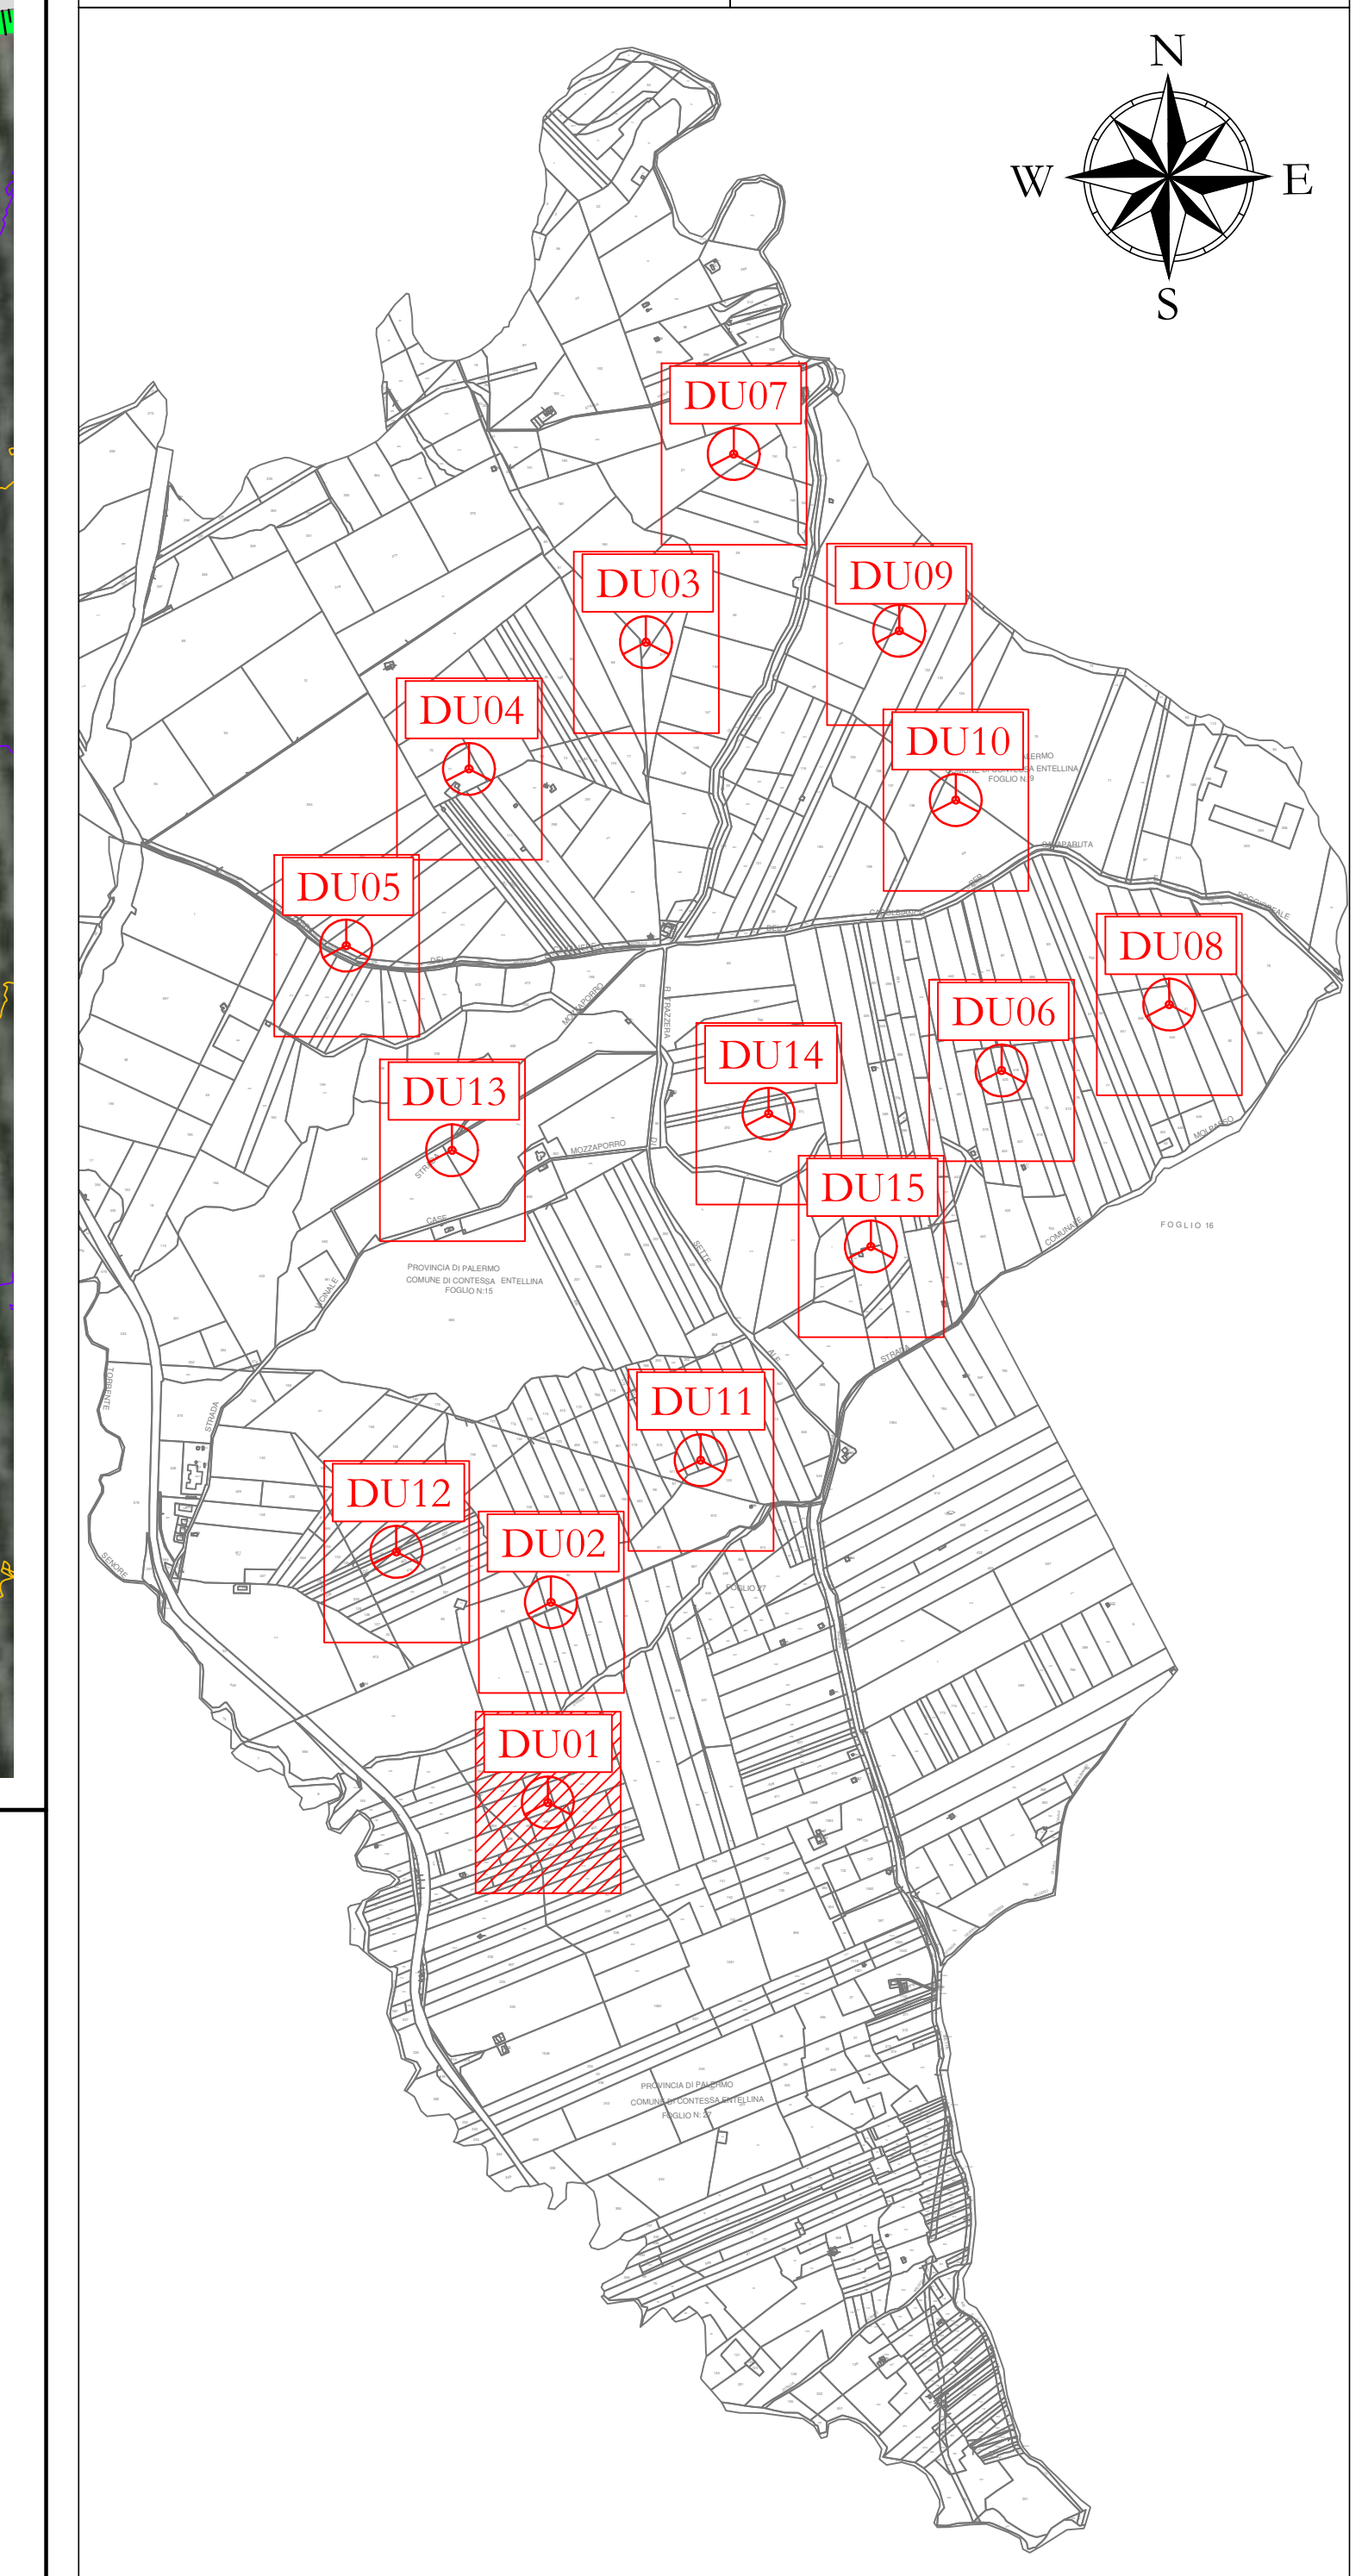

Profilo: Profilo longitudinale DU01\_1  
Q.Rif. : 170.00

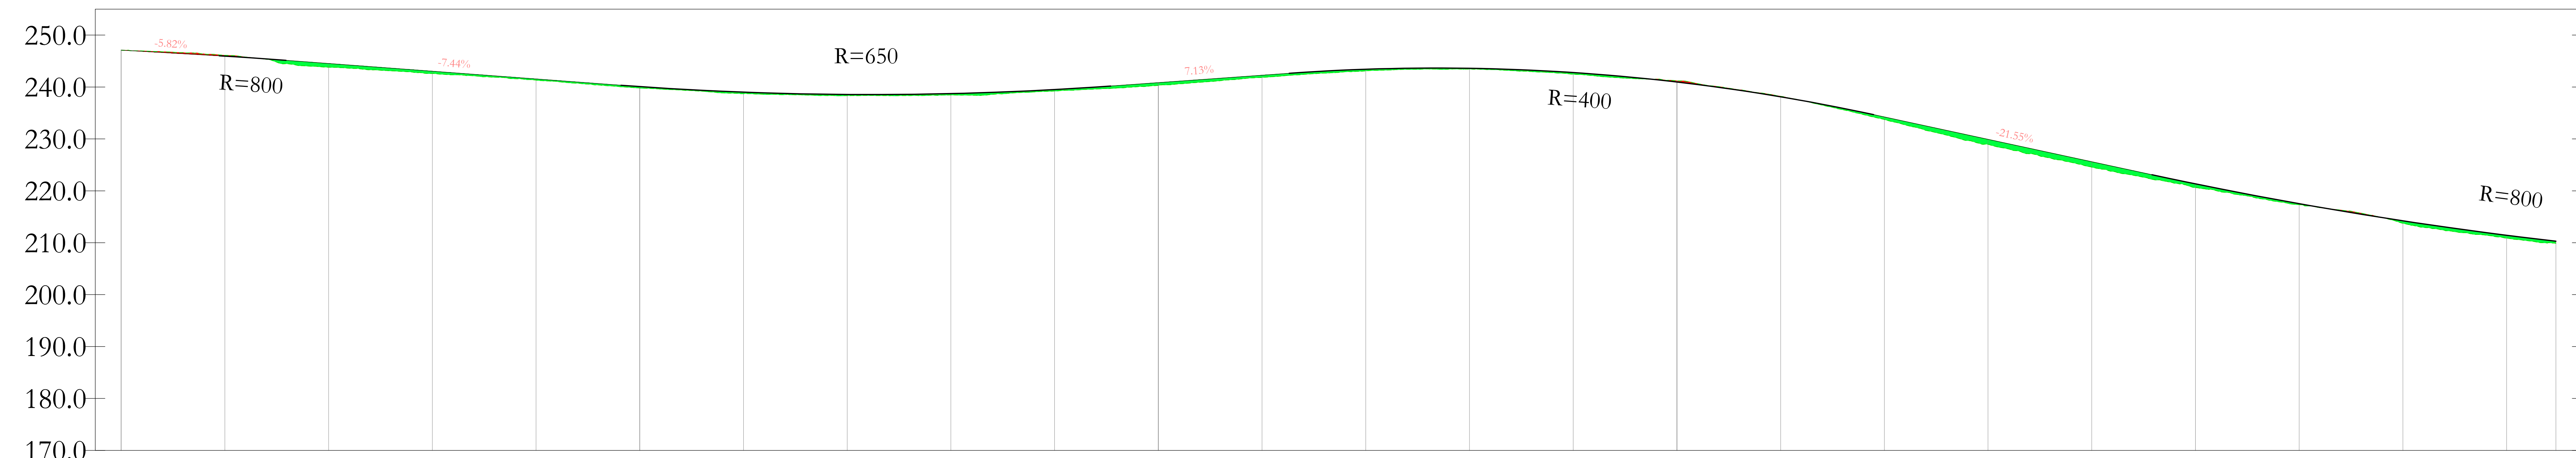

NUMERO SEZIONE
DISTANZE PROGRESSIVE
QUOTE TERRENO
QUOTE PROGETTO
DIFFERENZA QUOTE
ETTOMETRICHE
ANDAMENTO PLANIMETRICO

1	2	3	4	5	6	7	8	9	10	11	12	13	14	15	16	17	18	19	20	21	22	23	24

**AREN Green S.r.l.**  
Società soggetta alla direzione e coordinamento di AREN Electric Power S.p.A.  
Sede legale e amministrativa: Via dell'Amorosa n. 38 | 47522 Cesena (FC) | P.I. +39 0547 415245  
Iscritta nel Registro delle Imprese della Romagna - Forni-Cesena e Rimini | REA 120996 | C.F./P.Iva 04102170401

COMUNI DI CONTESSA ENTELLINA (PA), SANTA MARGHERITA DI BELICE (AG), SAMBUCA DI SICILIA (AG) E MENFI (AG)  
LOCALITA' "CONTRADA DUCHESSA"

**PROGETTO PER LA REALIZZAZIONE DI  
IMPIANTO EOLICO  
"DUCHESSA"**

REDAZIONE/PROGETTISTA:  
AREN Electric Power SpA  
Società per Azioni con Unico Socio  
Via dell'Amorosa 38 - 47522 Cesena (FC)  
P.I. +39 0547 415245 - Fax +39 0547 415274  
Registro delle Imprese di Forni-Cesena R.E.A. 317648

DIRITTO DI PROGETTARE/REDIGERE:  
Ing. Simona L. Esposito  
Ordine degli Ingegneri di Forni-Cesena  
Mar. 2002

TITOLO DEL PRODOTTO:  
PROFLO LONGITUDINALE - DU01

LORENZO LUCARELLI  

PROGETTO DEFINITIVO

DATA	REDAZIONE	VERIFICATO	APPROVATO
04/04/2024	D. Zappà	E. Esposito	S. Esposito

FILE: DU01\_01\_170.00.dwg

LA DIFFUSIONE E RIPRODUZIONE, ANCHE PARZIALE, DI QUESTA TAVOLA È VIETATA A TERMINI DI LEGGE.