


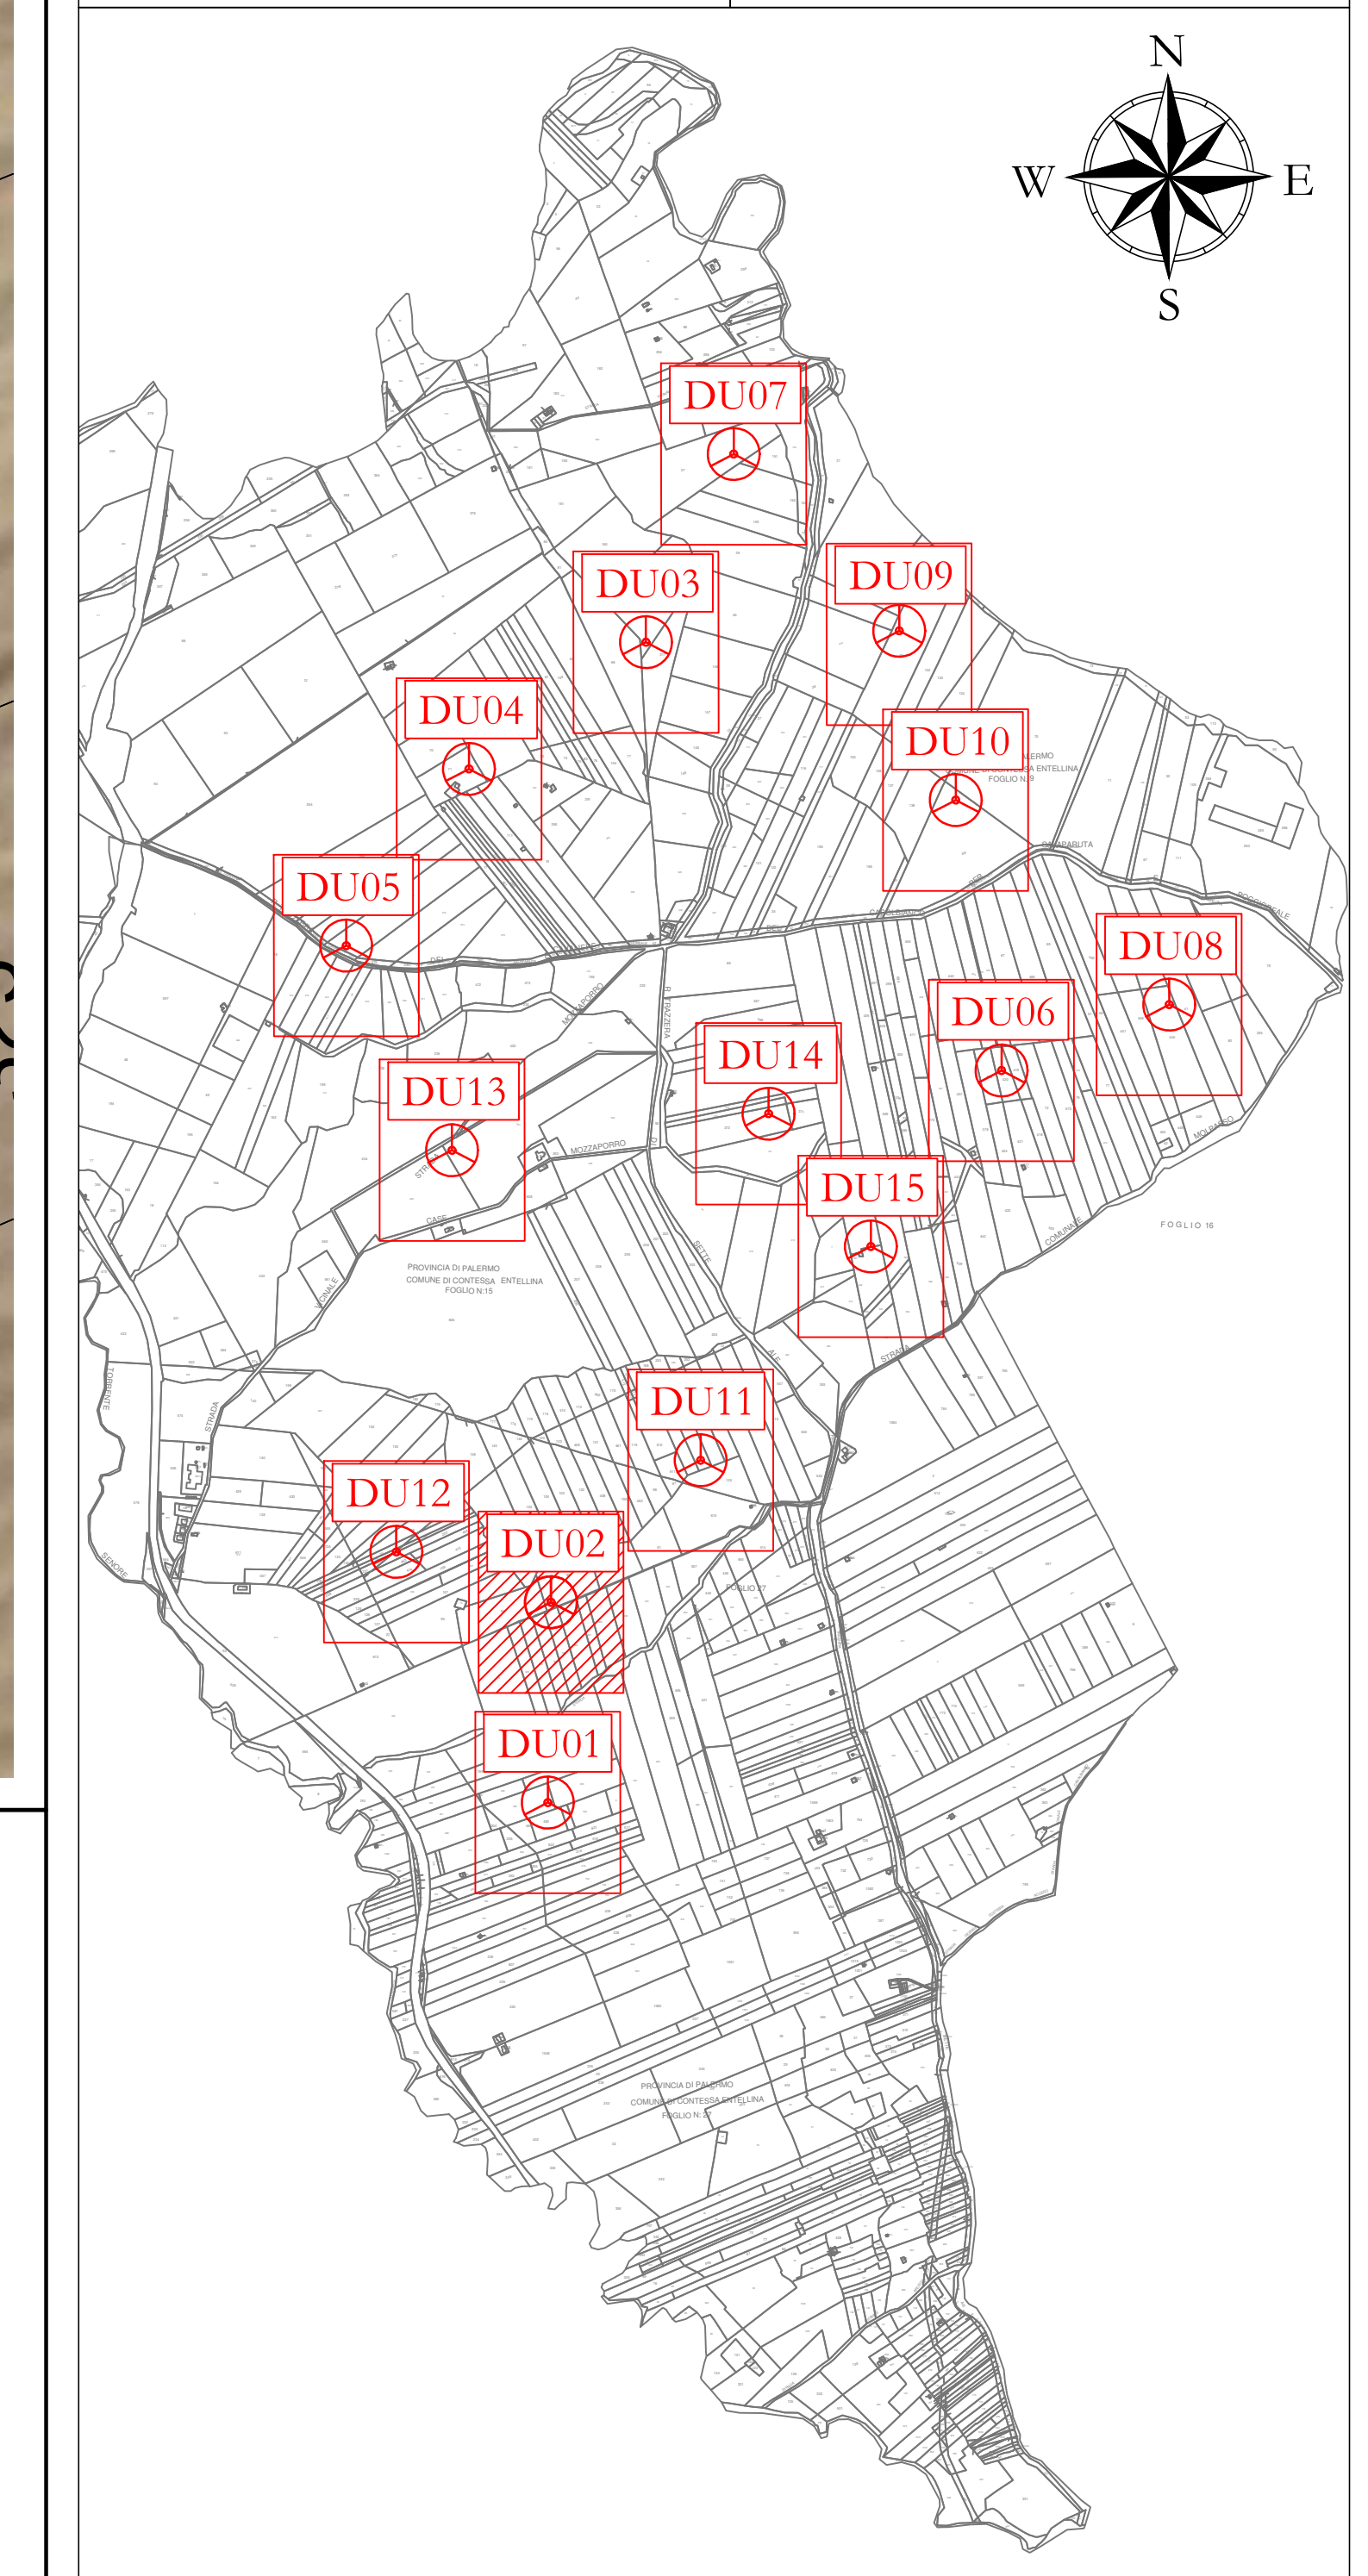


**LEGENDA**

- Arretramento
- Strade e piazzole impianto
- Steno
- Ripieno
- Strada esistente in buono stato
- Asse strada di nuova realizzazione
- Asse strada esistente da adeguare
- Asse strada temporanea
- Posto cavintono
- Carve di livello ogni 1 m



Profilo: Profilo longitudinale DU02\_2  
Q.Rif. : 210.00

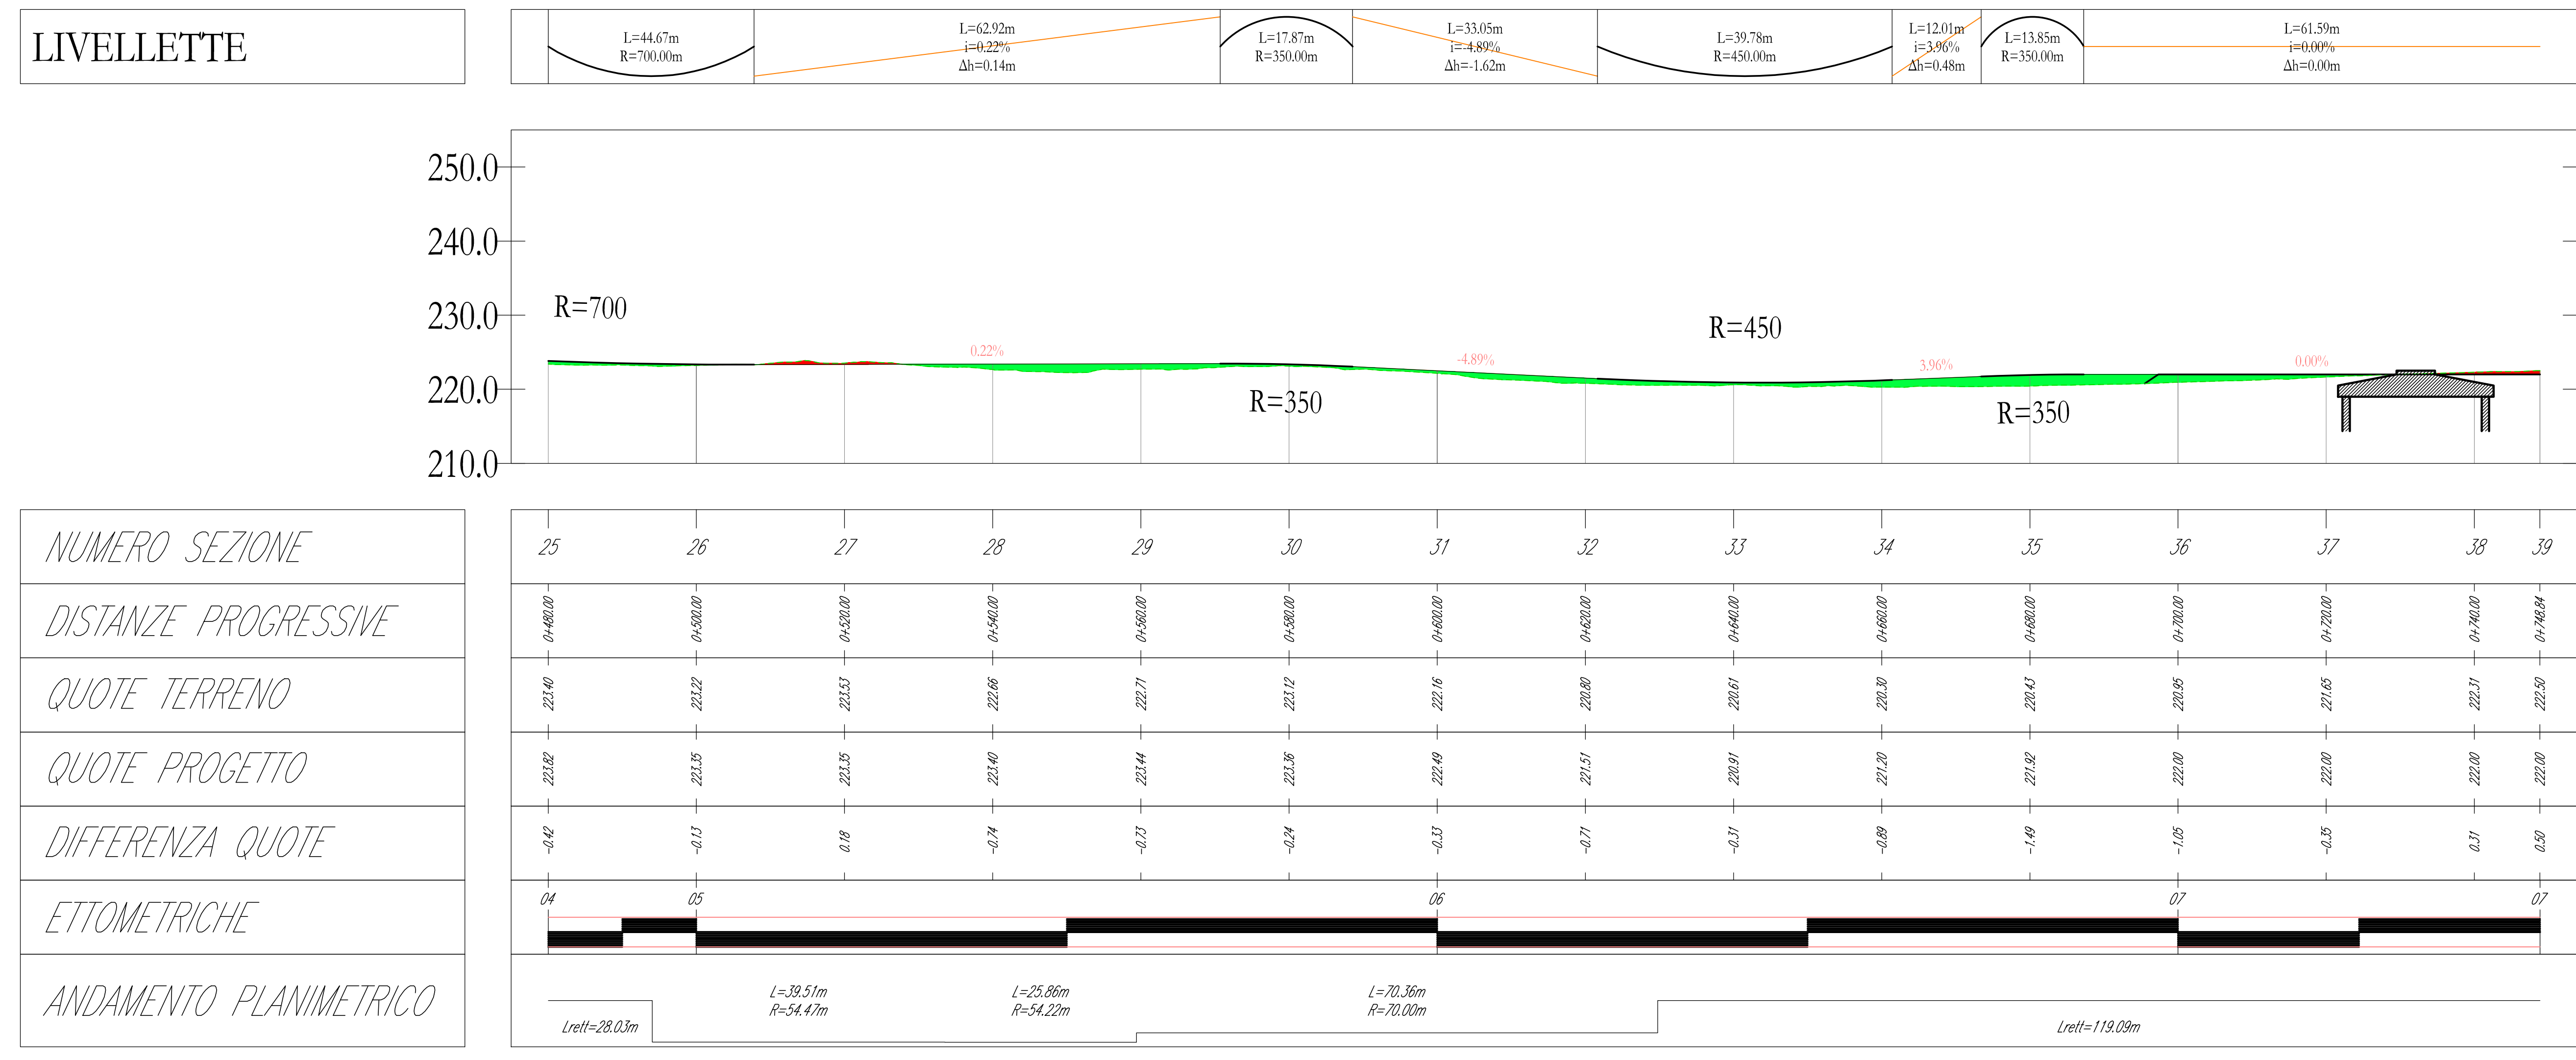

**AREN Green S.r.l.**  
Società soggetta alla direzione e coordinamento di AREN Electric Power S.p.A.  
Sede legale e amministrativa: Via dell'Angelo n. 38 | 47522 Cesena (FC) | P.I. +39 0547 415245  
Iscritta nel Registro delle Imprese della Romagna - Forlì-Cesena e Rimini | REA 32096 | C.F./P.Iva 0402370401

COMUNI DI CONTESSA ENTELLINA (PA), SANTA MARGHERITA DI BELICE (AG), SAMBUCA DI SICILIA (AG) E MENFI (AG)  
LOCALITA' "CONTRADA DUCHESSA"

**PROGETTO PER LA REALIZZAZIONE DI  
IMPIANTO EOLICO  
"DUCHESSA"**

REDAZIONE/PROGETTISTA:  
Aren Electric Power Spa  
Società per Azioni con Unico Socio  
Via dell'Angelo 38 - 47522 Cesena (FC)  
P.I. +39 0547 415245 - Fax +39 0547 415274  
Registro delle Imprese di Forlì-Cesena R.E.A. 317648

DIRIGENTE/PROGETTISTA:  
Ing. Simona L. Esposito  
Ordine degli Ingegneri di Forlì-Cesena  
Mar. 2002

FIGLIO/ELABORATO:  
PROFLO LONGITUDINALE - DU02

COORDINATORE:  
DU02\_2\_01\_02\_03\_04\_05\_06\_07\_08\_09\_10\_11\_12\_13\_14\_15\_16\_17\_18\_19\_20\_21\_22\_23\_24\_25\_26\_27\_28\_29\_30\_31\_32\_33\_34\_35\_36\_37\_38\_39

PROGETTO:  
A0+1  
SCALA:  
1:500  
FUSO:  
PROGETTO DEFINITIVO

REV.	DESCRIZIONE	DATA	REDAZIONE	VERIFICATO	APPROVATO
01	Prima emissione	04/04/2024	D. Zappà	E. Esposito	S. Esposito
02					
03					
04					

FILE: DU02\_2\_01\_02\_03\_04\_05\_06\_07\_08\_09\_10\_11\_12\_13\_14\_15\_16\_17\_18\_19\_20\_21\_22\_23\_24\_25\_26\_27\_28\_29\_30\_31\_32\_33\_34\_35\_36\_37\_38\_39

LA DIFFUSIONE E RIPRODUZIONE, ANCHE PARZIALE, DI QUESTA TAVOLA E' VIETATA A TERMINI DI LEGGE