


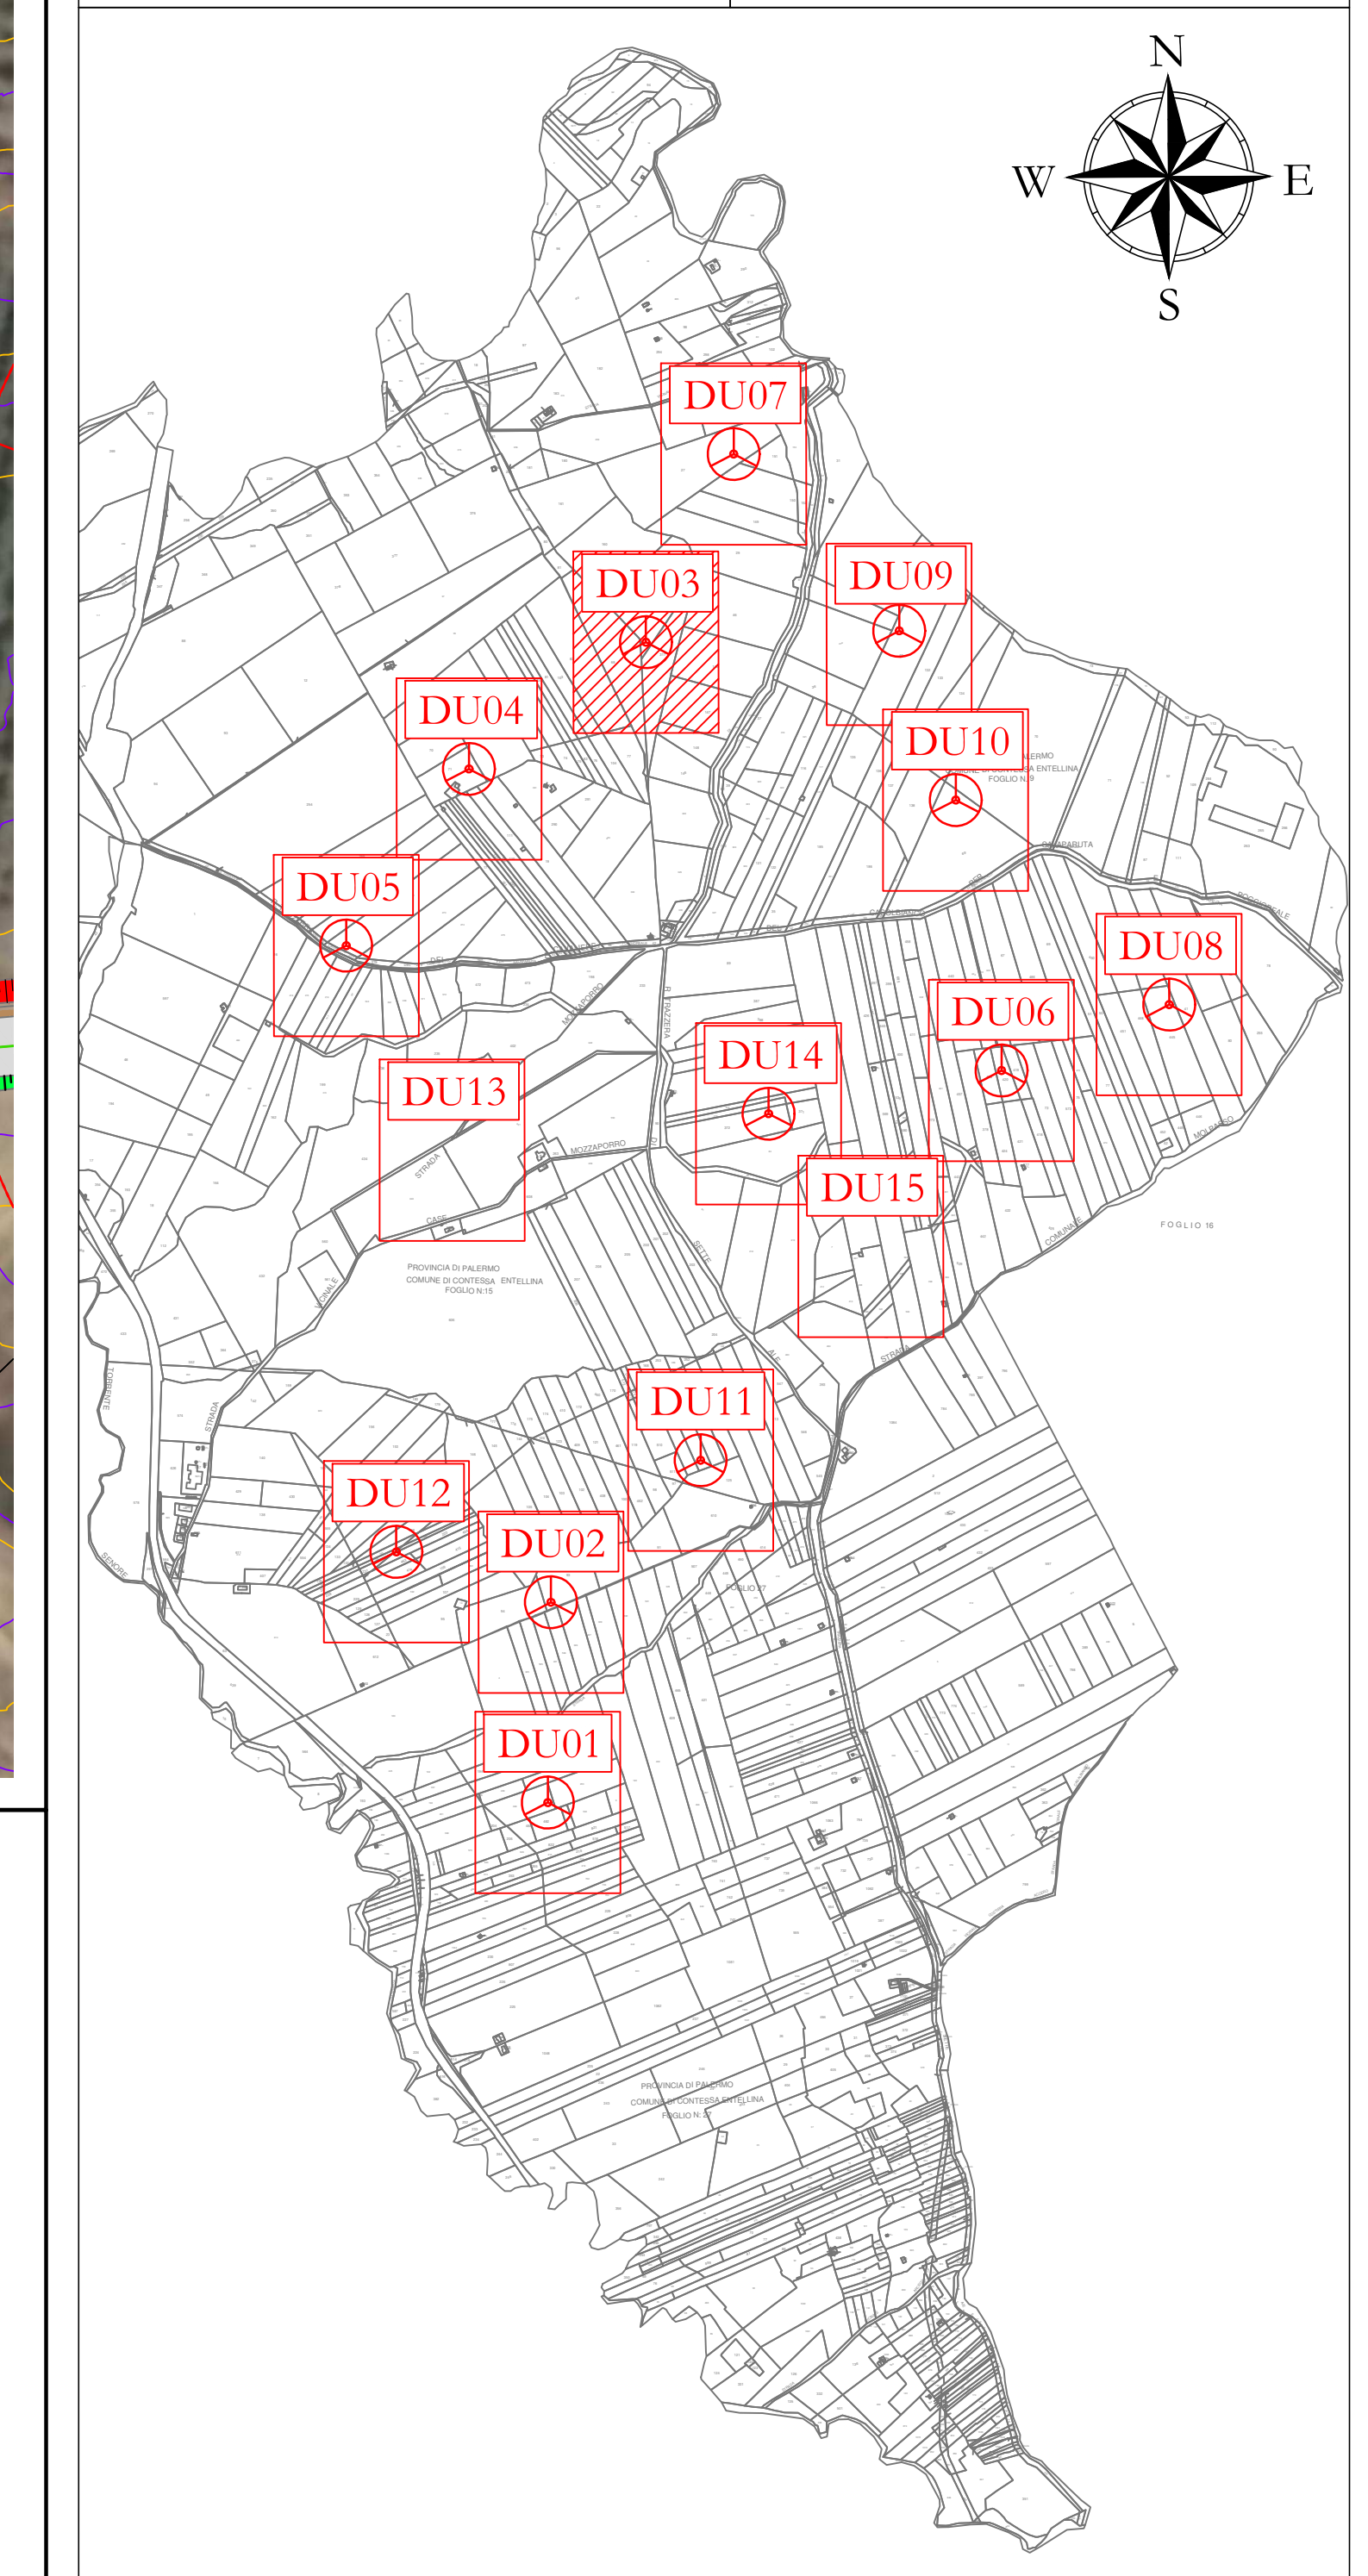


LEGENDA

- Aerogeneratore
- Strade e piazzole impianto
- Siccio
- Ripieno
- Strada esistente in buono stato
- Asse strada di nuova realizzazione
- Asse strada esistente da adeguare
- Asse strada temporanea
- Posa cavintono
- Carve di livello ogni 1 m



Profilo: Profilo longitudinale DU03_1
 Q.Rif. : 280.00

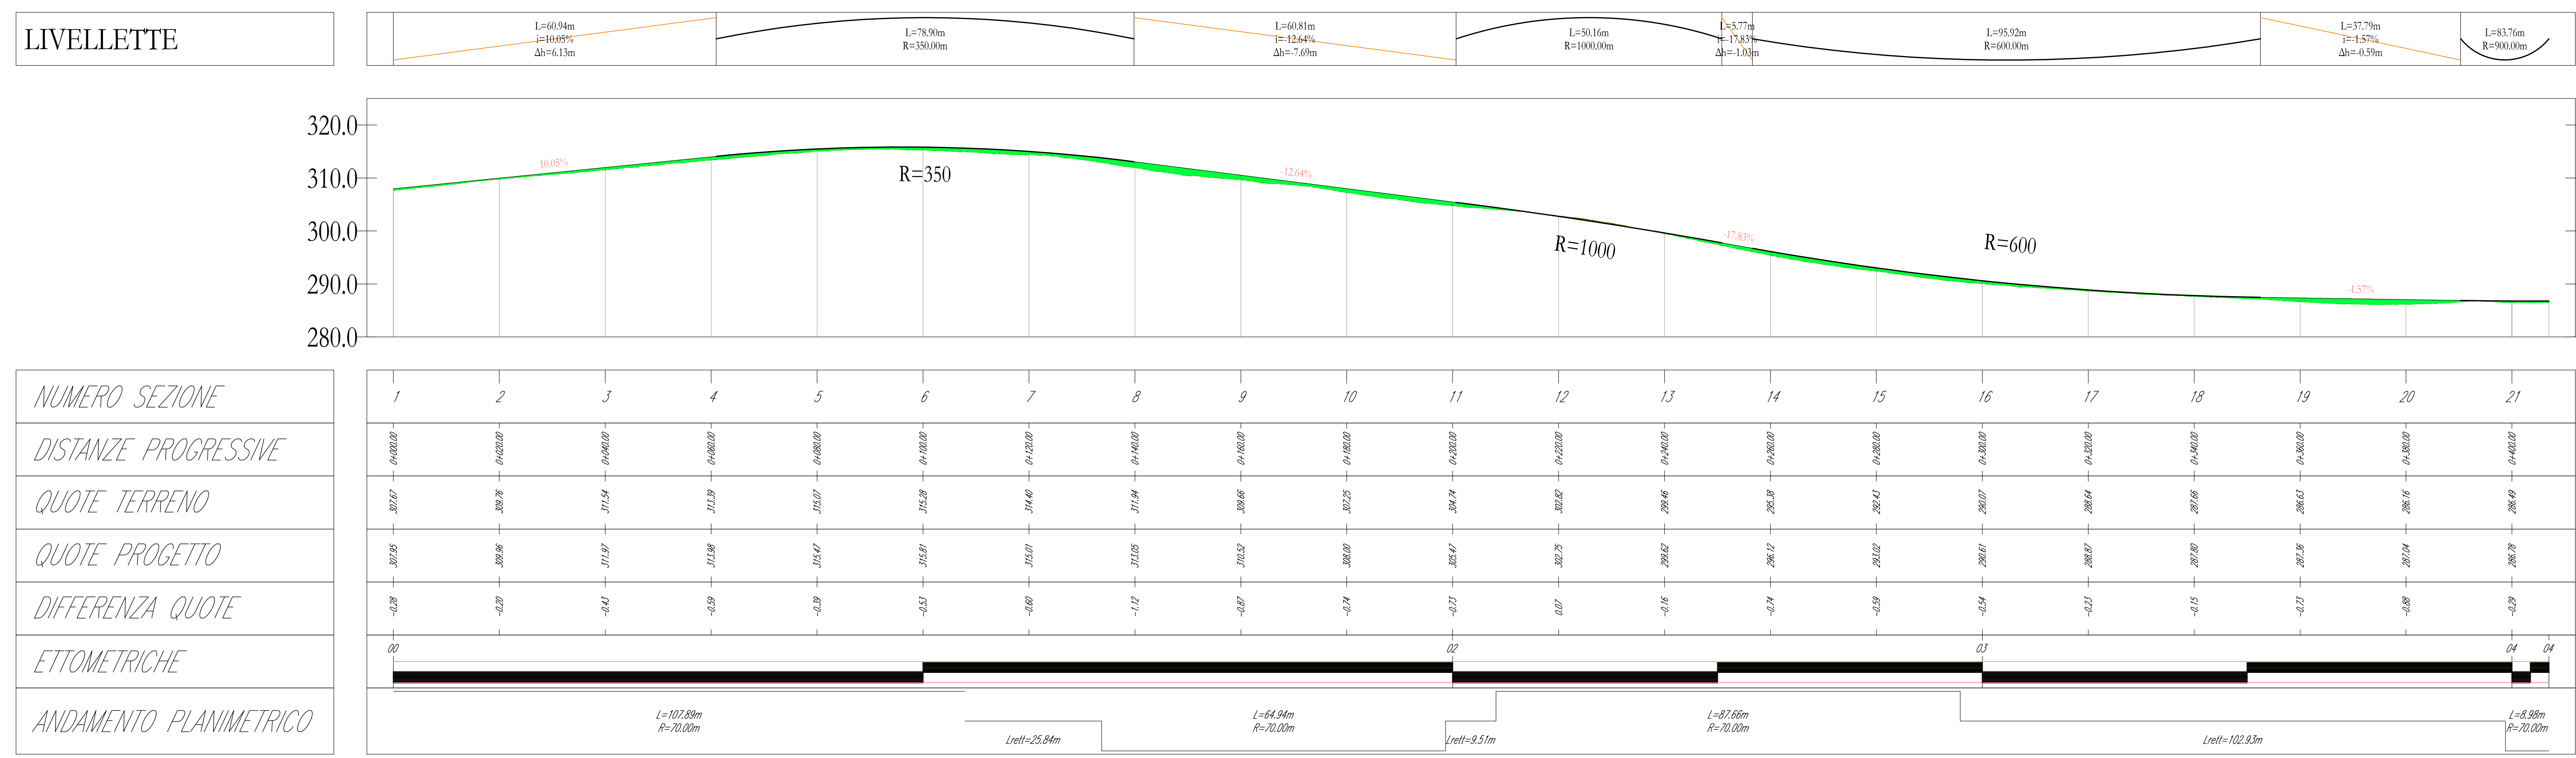

AREN Green S.r.l.
 Società soggetta alla direzione e coordinamento di AREN Electric Power S.p.A.
 Sede legale e amministrativa: Via dell'Amore n. 38 | 47522 Cesena (FC) | P.I. n. 01054741245
 Iscritta nel Registro delle Imprese della Romagna - Forni-Cesena e Rimini | REA 520096 | C.F./P.Iva 04102710401

COMUNI DI CONTESSA ENTELLINA (PA), SANTA MARGHERITA DI BELICE (AG), SAMBUCA DI SICILIA (AG) E MENFI (AG)
 LOCALITA' "CONTRADA DUCHESSA"

**PROGETTO PER LA REALIZZAZIONE DI
 IMPIANTO EOLICO
 "DUCHESSA"**

REDAZIONE / PROGETTISTA:
 Arene Electric Power S.p.A.
 Società per Azioni con Unico Socio
 Via dell'Amore 38 - 47522 Cesena (FC)
 P.I. n. 01054741245 - Tel. n. 0547 412454
 Registro delle Imprese di Forni-Cesena R.E.A. 517648

DIRITTO DI PROGETTO/REDAZIONE:
 Ing. Simona L. Esposito
 Ordine degli Ingegneri di Forni-Cesena
 Matr. 206

PROFILO LONGITUDINALE - DU03

NOV	DESCRIZIONE	DATA	REDAZIONE	VERIFICATO	APPROVATO
01	Prima emissione	04/04/2024	D. Zappà	E. Esposito	S. Esposito

FILE: DU03_Distretto03.dwg
 LA DIFFUSIONE E RIPRODUZIONE, ANCHE PARZIALE, DI QUESTA TAVOLA E' VIETATA A TERMINI DI LEGGE