


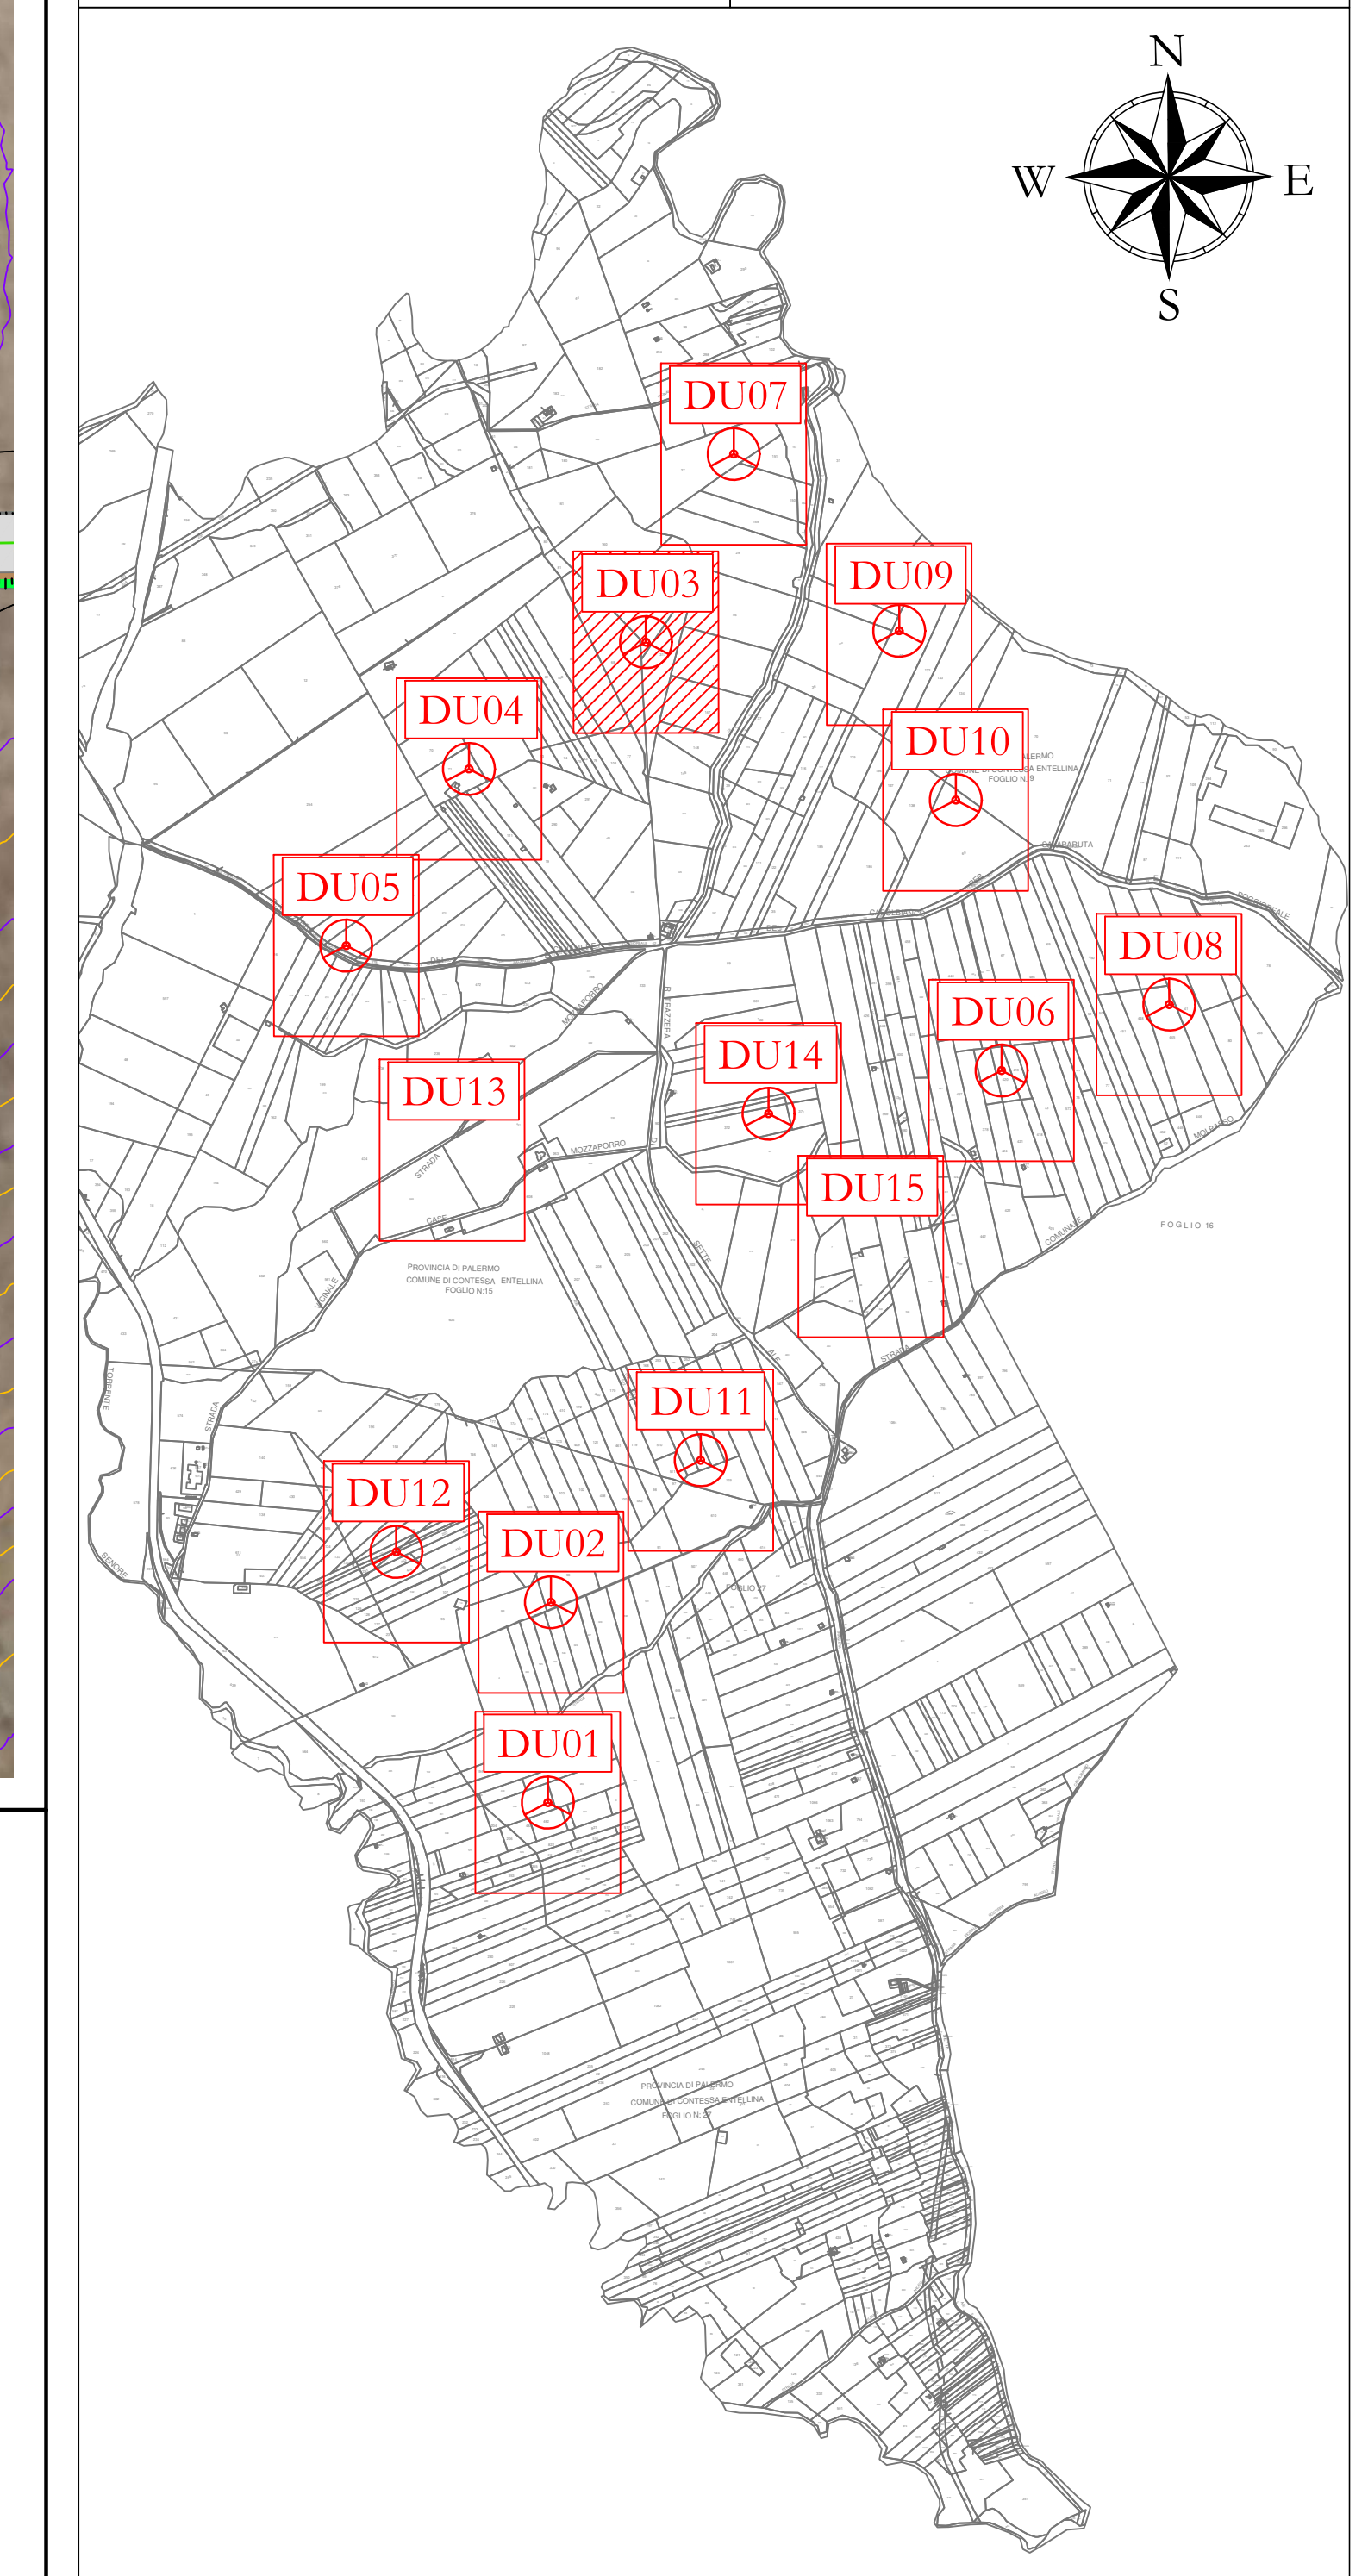


LEGENDA

- Amministratore
- Strade e piazzole impianto
- Storno
- Ripeto
- Strada esistente in buono stato
- Asse strada di nuova realizzazione
- Asse strada esistente da adeguare
- Asse strada temporaria
- Posto cavidotto
- Carre di livello ogni 1 m



Profilo: Profilo longitudinale DU03_2
Q.Rif. : 280.00

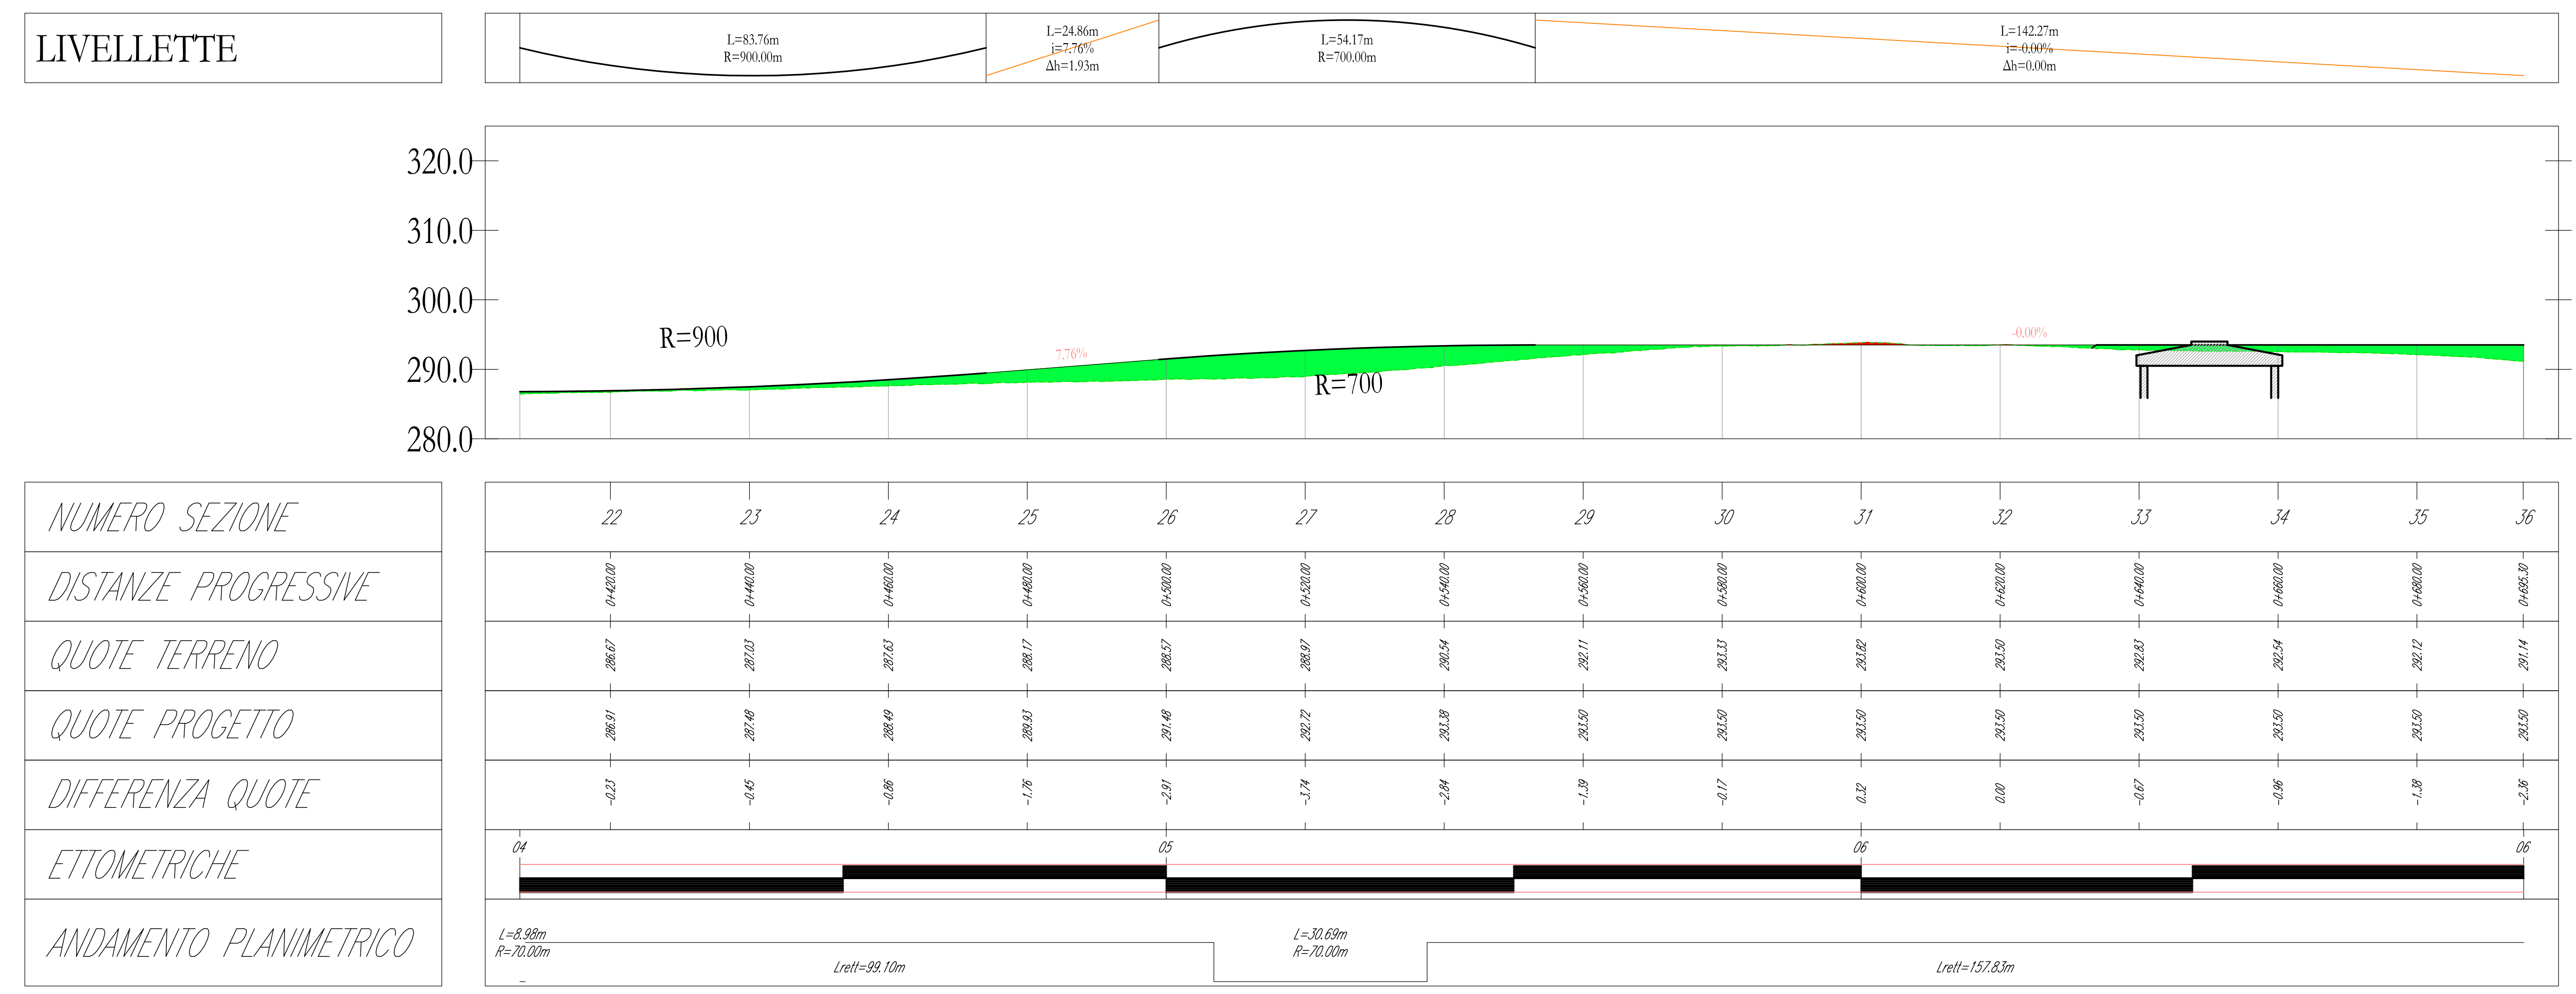

AREN Green S.r.l.
Società soggetta alla direzione e coordinamento di AREN Electric Power S.p.A.
Sede legale e amministrativa: Via dell'Angelo n. 38 | 47522 Cesena (FC) | P.I. n° 010547415245
Iscritta nel Registro delle Imprese della Romagna - Forlì-Cesena e Rimini | REA 520096 | C.F./P.Iva 04052170401

COMUNI DI CONTESSA ENTELLINA (PA), SANTA MARGHERITA DI BELICE (AG), SAMBUCA DI SICILIA (AG) E MENFI (AG)
LOCALITA' "CONTRADA DUCHESSA"

**PROGETTO PER LA REALIZZAZIONE DI
IMPIANTO EOLICO
"DUCHESSA"**

REDAZIONE/PROGETTISTA:
Aren Electric Power SpA
Società per Azioni con Unico Socio
Via dell'Angelo 38 - 47522 Cesena (FC)
P.I. n° 010547415245 - Tel. n° 0547 415245
Registro delle Imprese di Forlì-Cesena R.E.A. 317648

EDILIZIONE/PRODOTTORE:
Ing. Simona Lilli
Ufficio degli Ingegneri di Forlì-Cesena
San. 200

TITOLO/ALCANTARA:
PROFLO LONGITUDINALE - DU03

LORENZO IL CARICATO: []
DU03_0.3T(0.0)9(0.1)0.0

PRODOTTORE: A0+1
SCALA: 1:500
FOTO: PROGETTO DEFINITIVO

REV.	DESCRIZIONE	DATA	REDATTO	VERIFICATO	APPROVATO
01	Prima emissione	04/04/2024	D. Zappà	E. Tombasi	S. Lilli
02					
03					
04					

FILE: DU03_Du03longitudinale.dwg
LA DIFFUSIONE E RIPRODUZIONE, ANCHE PARZIALE, DI QUESTA TAVOLA E' VIETATA A TERMINI DI LEGGE