



LEGENDA

- Aerogeneratore
- Strade e piazzole impianto
- Sieno
- Ripieno
- Strada esistente in buono stato
- Asse strada di nuova realizzazione
- Asse strada esistente da adattare
- Asse strada temporanea
- Posa cavintoni
- Curve di livello ogni 1 m

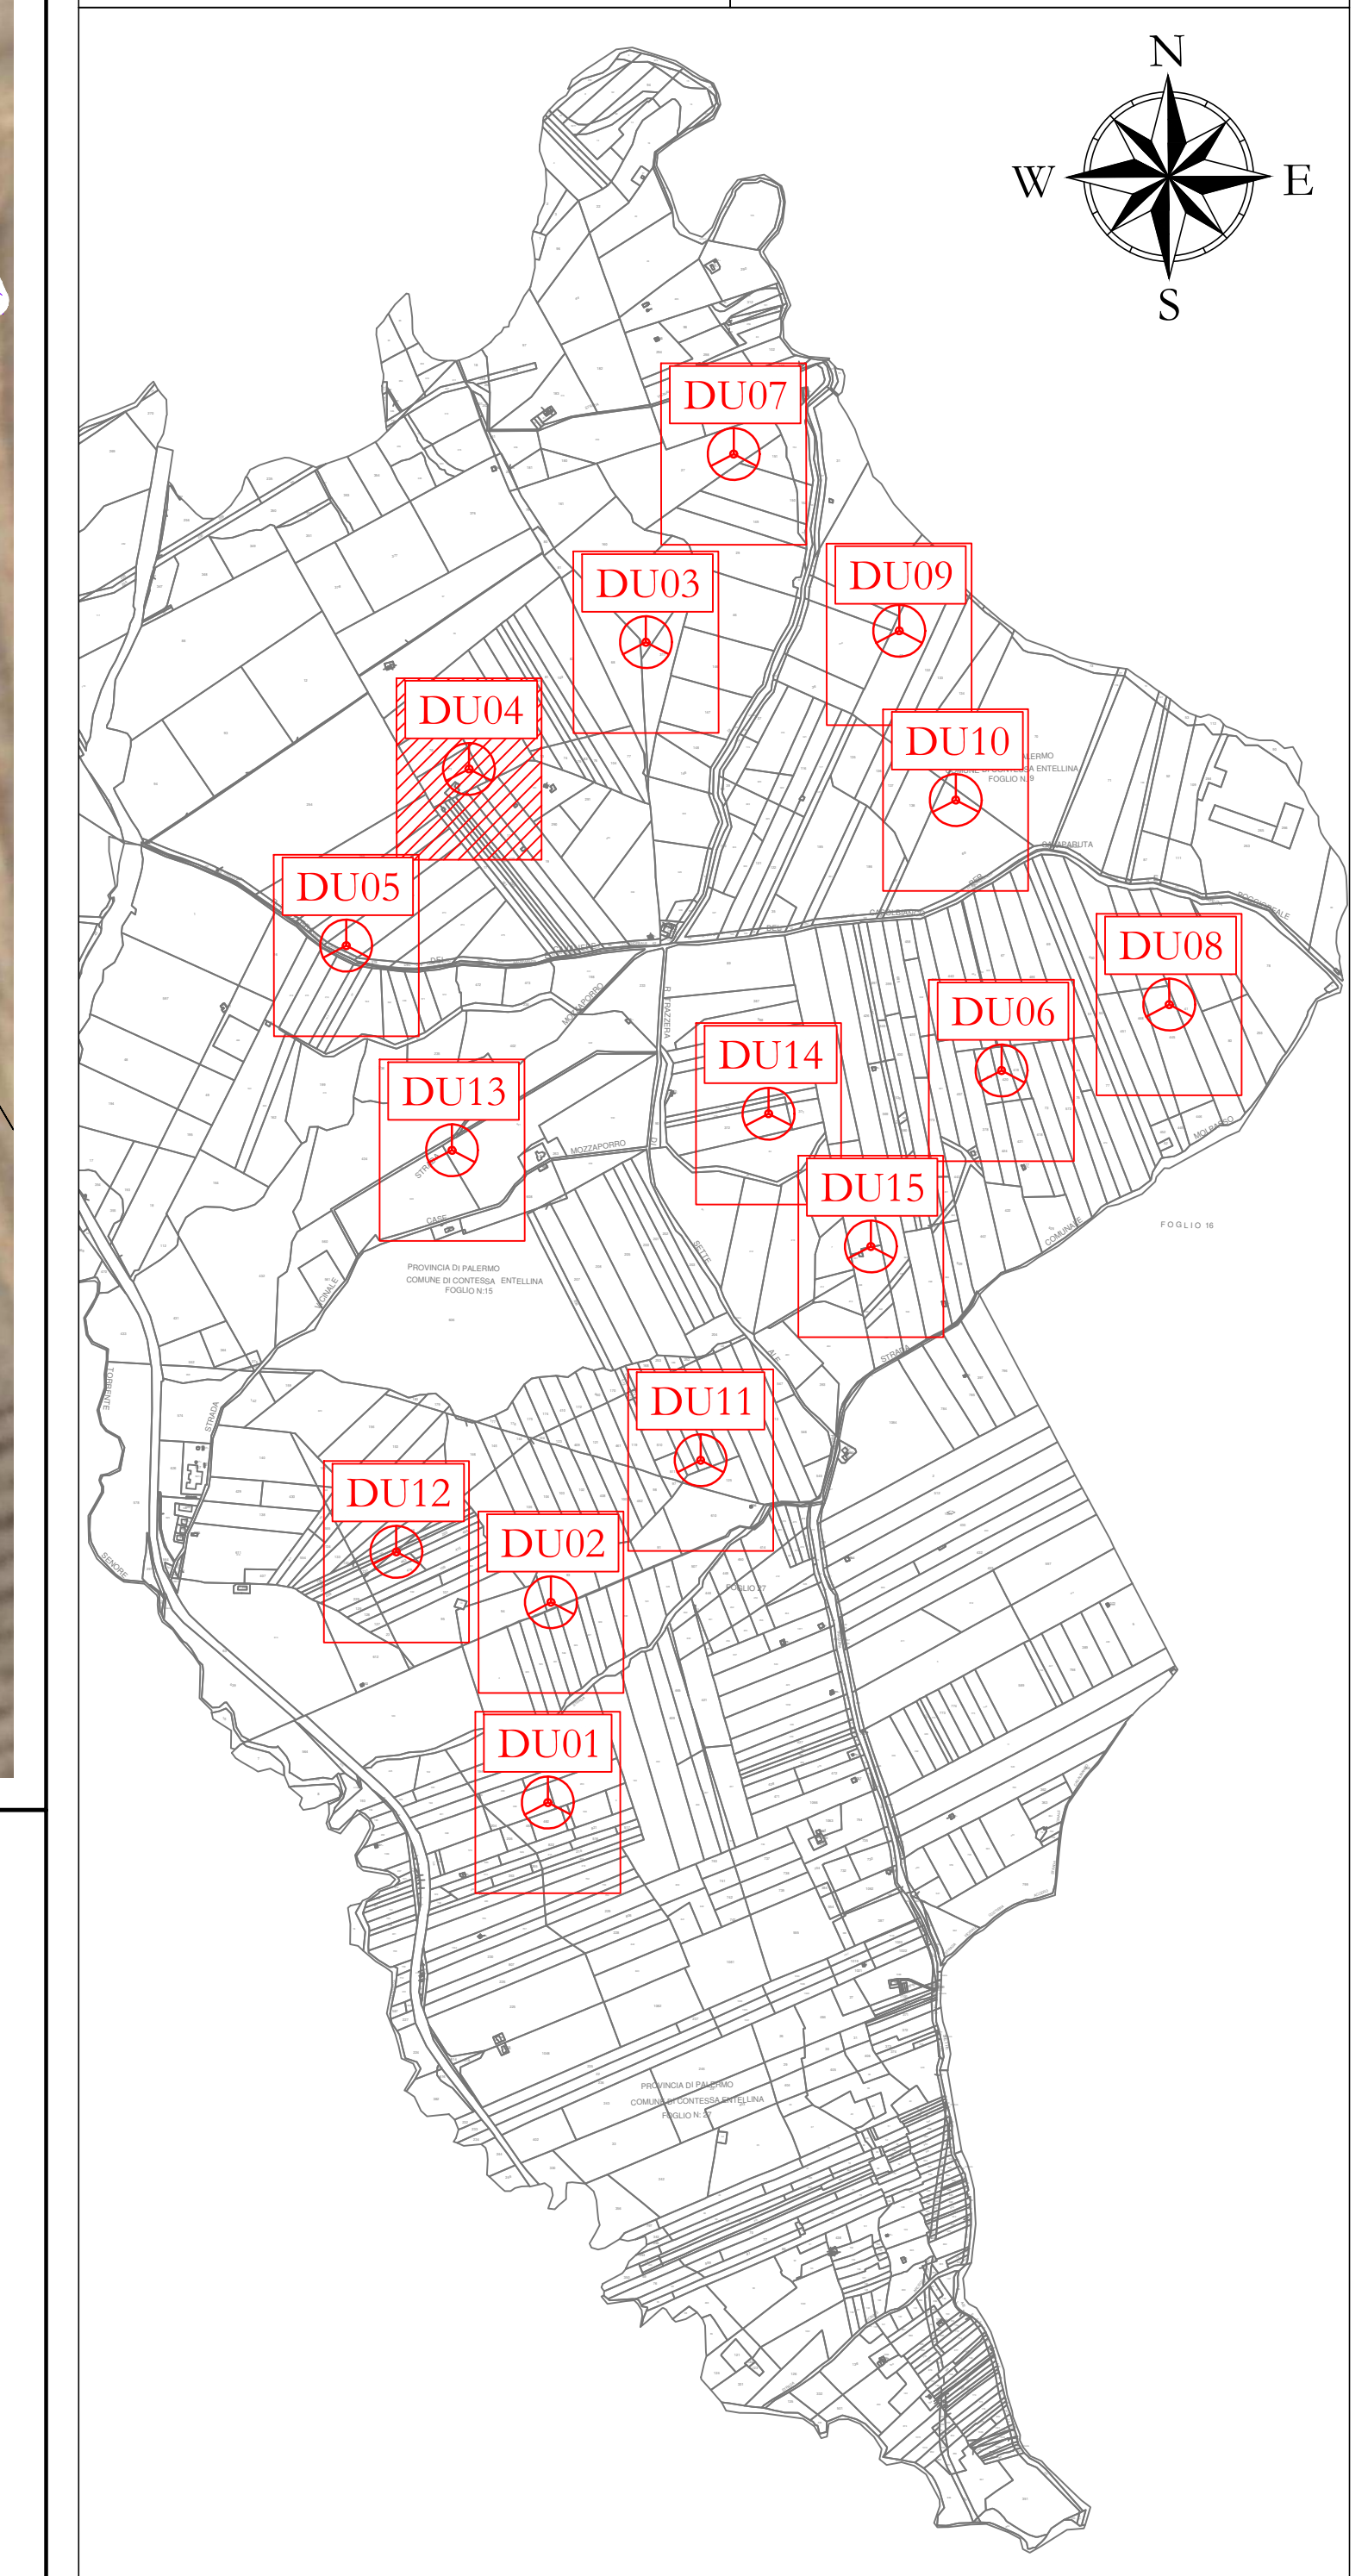

Profilo: Profilo longitudinale DU04_1
Q.Rif. : 240.00

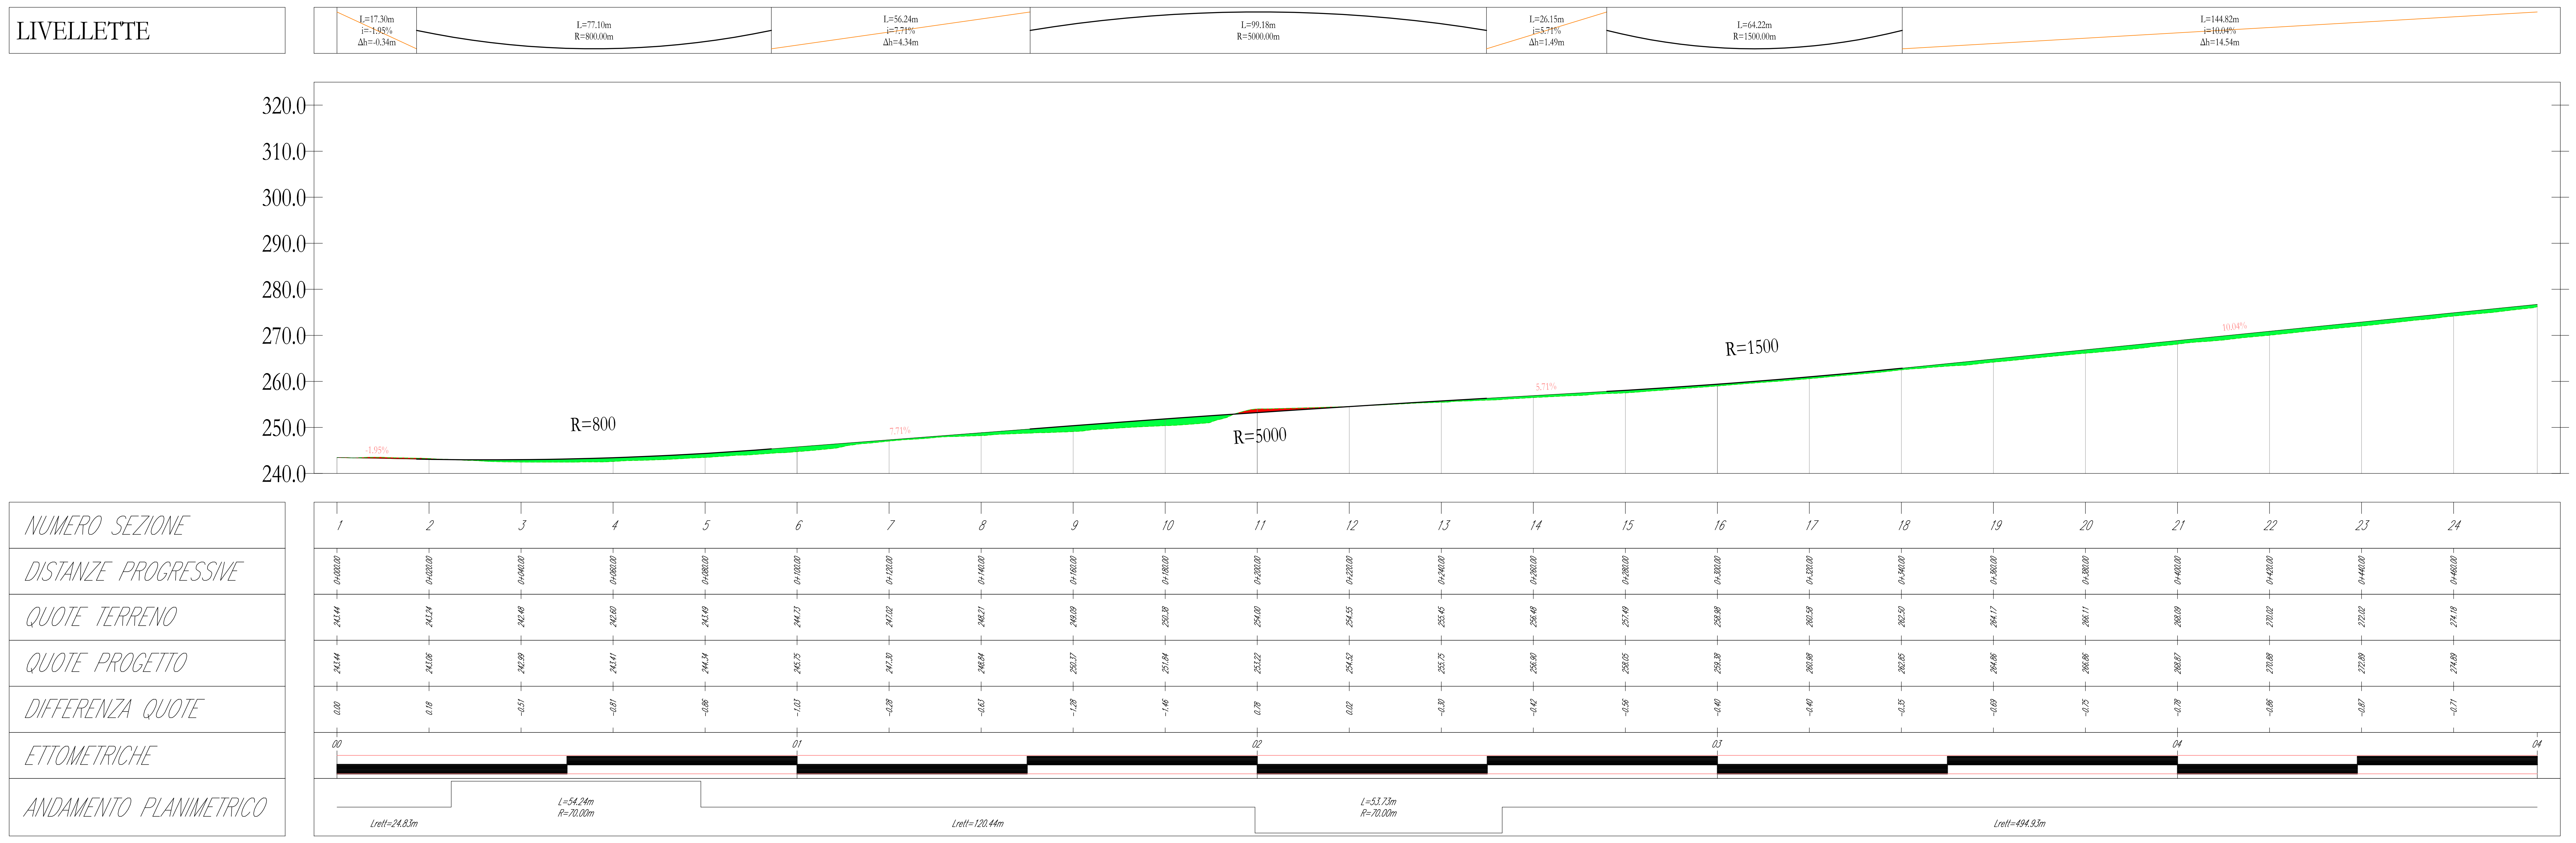

AREN Green S.r.l.
Società soggetta alla direzione e coordinamento di AREN Electric Power S.p.A.
Sede legale e amministrativa: Via dell'Ampezzo n. 38 | 47522 Cesena (FC) | P.I. n° 014547415245
Iscritta nel Registro delle Imprese della Romagna - Forlì-Cesena e Rimini | REA 320906 | C.F./P.Iva 04032170401

COMUNI DI CONTESSA ENTELLINA (PA), SANTA MARGHERITA DI BELICE (AG), SAMBUCA DI SICILIA (AG) E MENFI (AG)
LOCALITA' "CONTRADA DUCHESSA"

**PROGETTO PER LA REALIZZAZIONE DI
IMPIANTO EOLICO
"DUCHESSA"**

REDAZIONE/PROGETTISTA:
AREN Electric Power SpA
Società per Azioni con Unico Socio
Via dell'Ampezzo 38 - 47522 Cesena (FC)
P.I. n° 014547415245 - Iva n° 01454741524
Registro delle Imprese di Forlì-Cesena R.E.A. 317648

DIRIGENTE TECNICO/PROGETTISTA:
Ing. Simona L. Lisi
Ordine degli Ingegneri di Forlì-Cesena
Mar. 2002

PROFILO LONGITUDINALE - DU04

ALTEZZA	ALTEZZA	ALTEZZA	ALTEZZA
0.00	0.00	0.00	0.00
0.00	0.00	0.00	0.00
0.00	0.00	0.00	0.00

FILE: DU04_Du04041.dwg