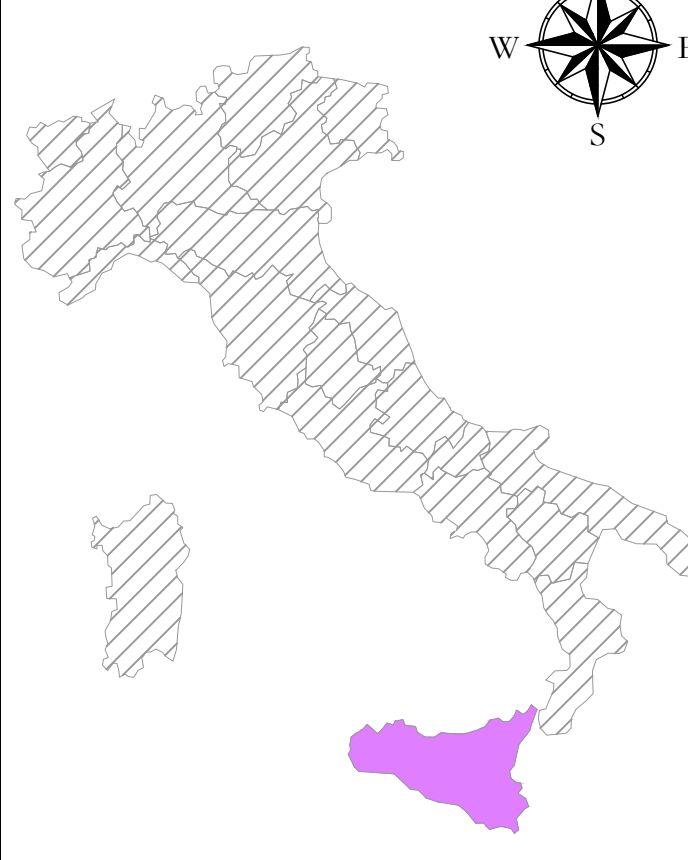
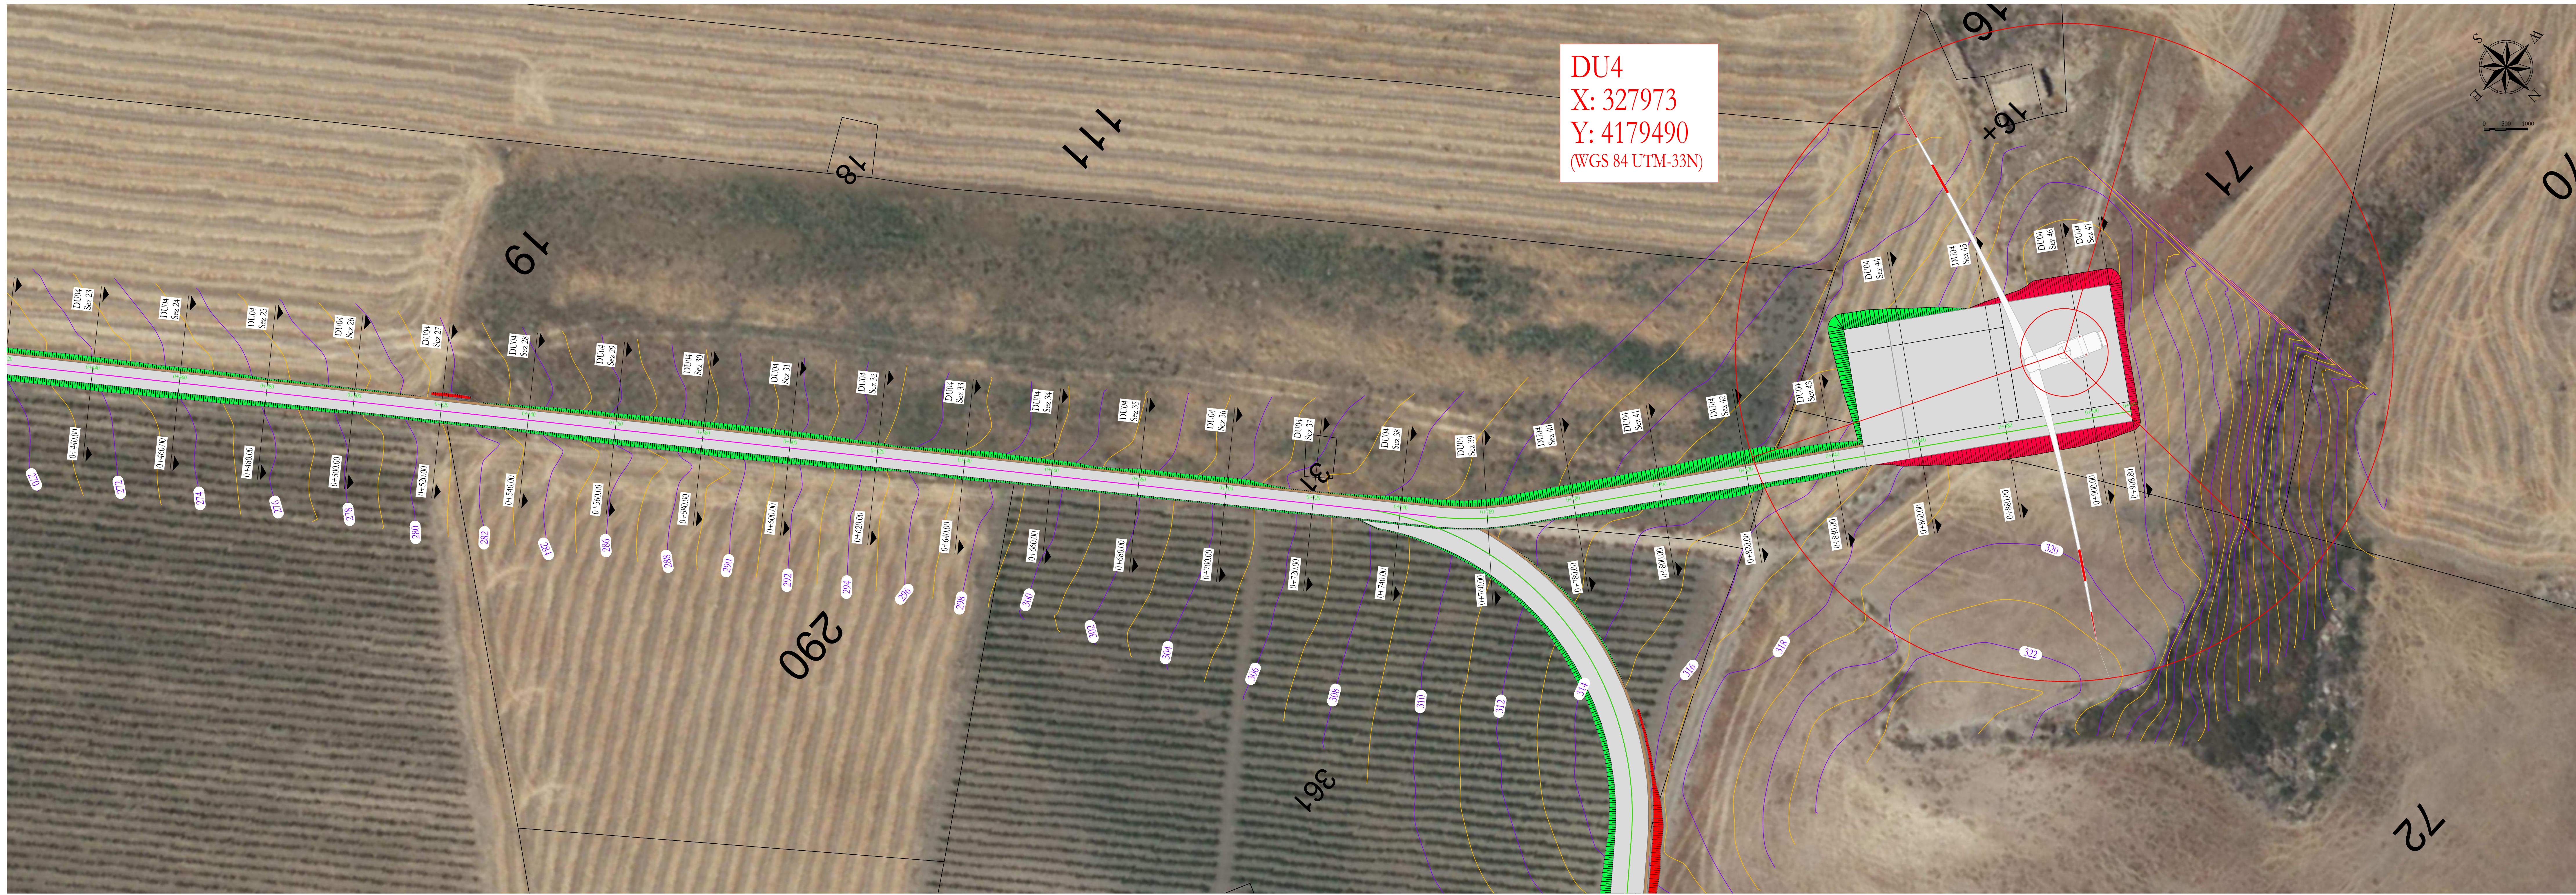
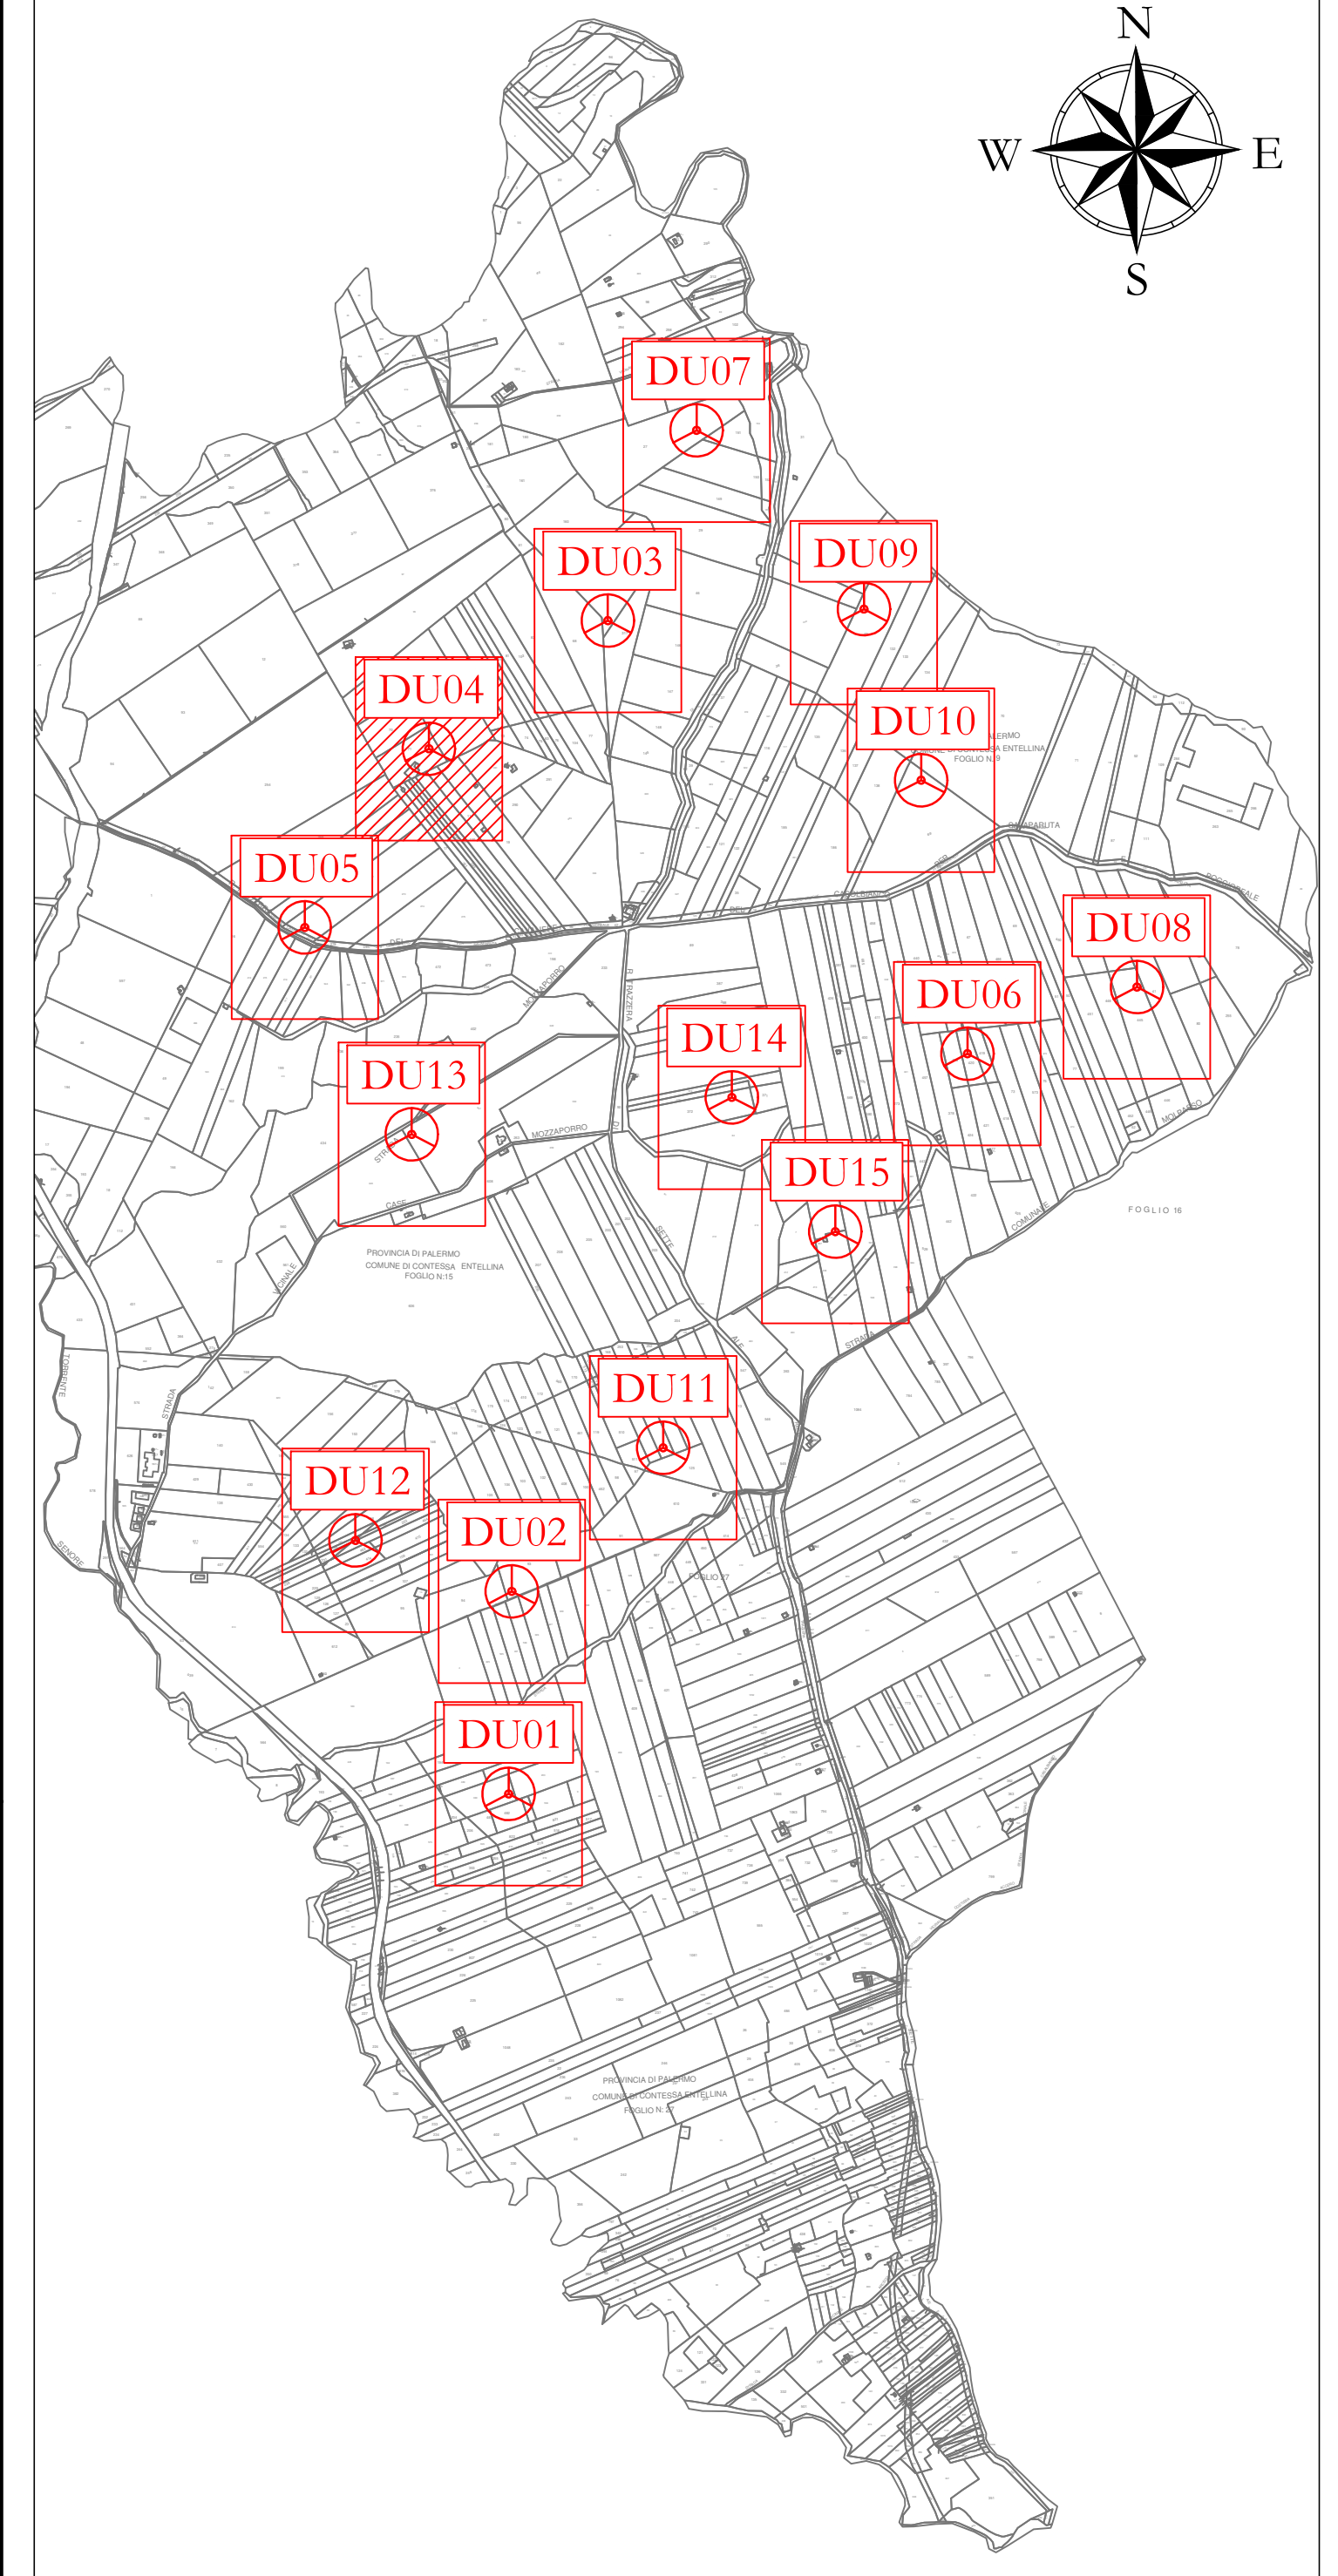


DU4
 X: 327973
 Y: 4179490
 (WGS 84 UTM-33N)


LEGENDA

- Amministratore
- Strade e piazzole impianto
- Steno
- Ripeto
- Strada esistente in buono stato
- Asse strada di nuova realizzazione
- Asse strada esistente da adeguare
- Asse strada temporaria
- Posto cavditto
- Curvo di livello ogni 1 m

Profilo: Profilo longitudinale DU04_2
 Q.Rif. : 240.00

LIVELLETTTE

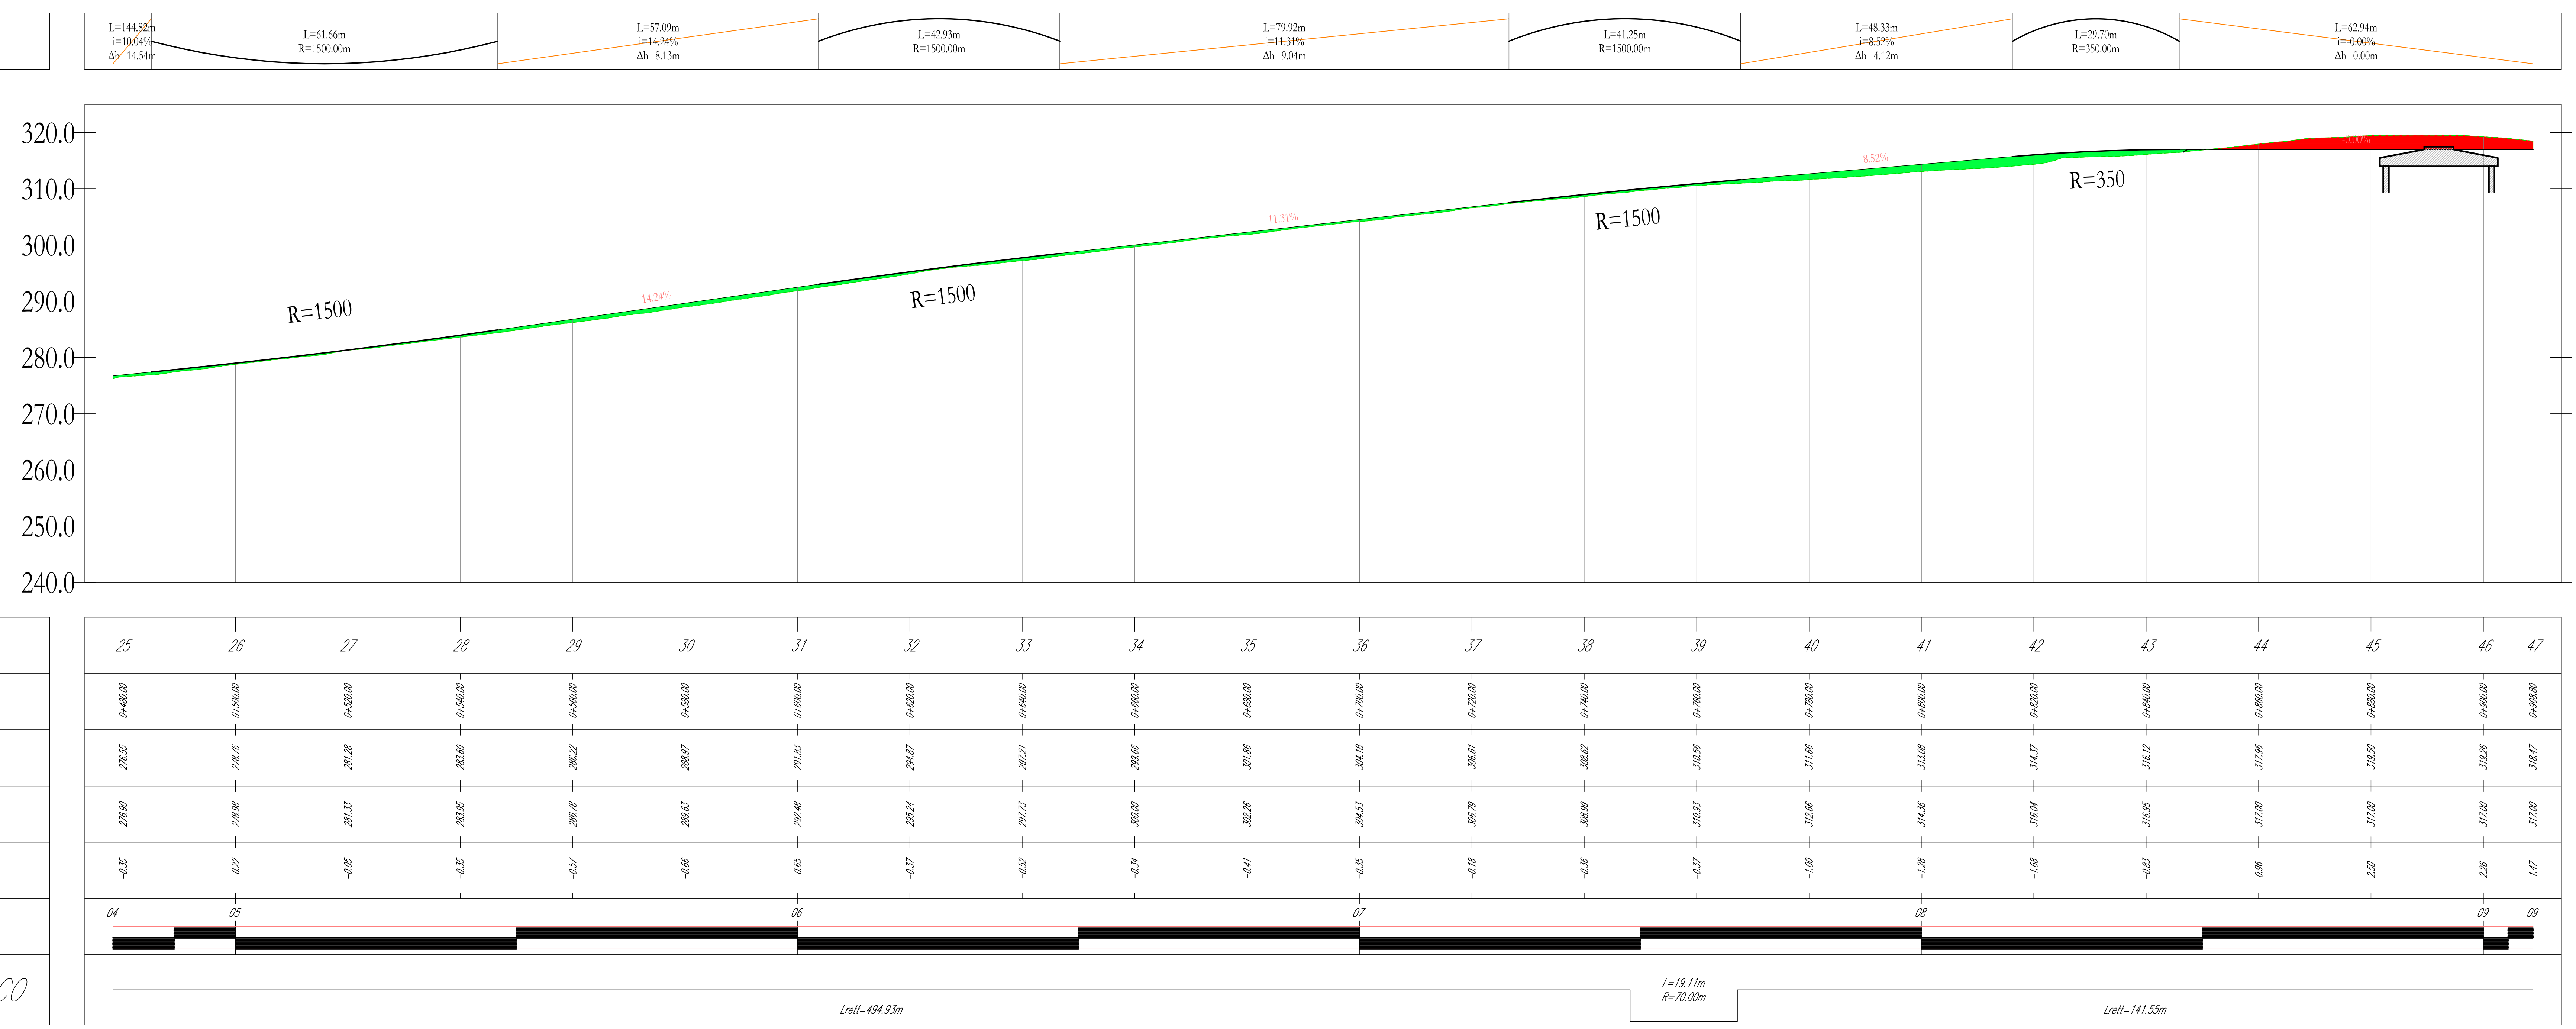

NUMERO SEZIONE
DISTANZE PROGRESSIVE
QUOTE TERRENO
QUOTE PROGETTO
DIFFERENZA QUOTE
ETTOMETRICHE
ANDAMENTO PLANIMETRICO

25	26	27	28	29	30	31	32	33	34	35	36	37	38	39	40	41	42	43	44	45	46	47

AREN Green S.r.l.
 Società soggetta alla direzione e coordinamento di AREN Electric Power S.p.A.
 Sede legale e amministrativa: Via dell'Angelo n. 38 | 47522 Cesena (FC) | P.I. +39 0547 415245
 Iscritta nel Registro delle Imprese della Romagna - Forni-Cesena e Rimini | REA 520096 | C.F./P.Iva 04032170401

COMUNI DI CONTESSA ENTELLINA (PA), SANTA MARGHERITA DI BELICE (AG), SAMBUCA DI SICILIA (AG) E MENFI (AG)
 LOCALITA' "CONTRADA DUCHESSA"

PROGETTO PER LA REALIZZAZIONE DI
IMPIANTO EOLICO
"DUCHESSA"

AREN Electric Power S.p.A.
 Società per Azioni con Sog. Socio
 Via dell'Angelo 38 | 47522 Cesena (FC)
 P.I. +39 0547 415245 | Fax +39 0547 415274
 Registro delle Imprese di Forni-Cesena REA. 517648



Ing. Simona L. Esposito
 Ordine degli Ingegneri di Forni-Cesena
 Matr. 2002

TITOLO: PROFILO LONGITUDINALE - DU04

DATA	REDAZIONE	VERIFICATO	APPROVATO
04/04/2024	D. Zappà	E. Esposito	S. Esposito

PROGETTO DEFINITIVO

SCALE	FOGLIO
A0+1	1/500

FILE: DU04_Du04_02.dwg