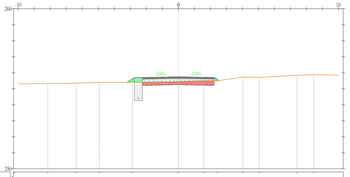

DU04
Sezione 13
Progressiva: 0+240,00
Scala: 1:100
Quota di Riferimento: 250.00

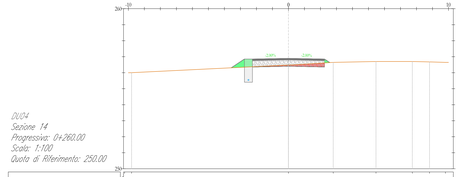

DU04
Sezione 14
Progressiva: 0+260,00
Scala: 1:100
Quota di Riferimento: 250.00

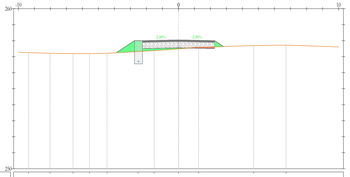

DU04
Sezione 15
Progressiva: 0+280,00
Scala: 1:100
Quota di Riferimento: 250.00

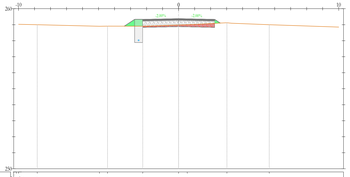

DU04
Sezione 16
Progressiva: 0+300,00
Scala: 1:100
Quota di Riferimento: 250.00

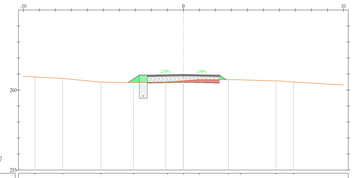

DU04
Sezione 17
Progressiva: 0+320,00
Scala: 1:100
Quota di Riferimento: 255.00

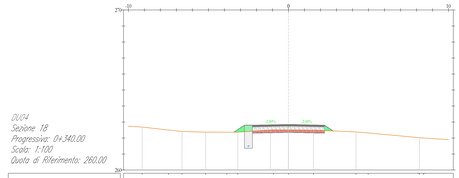

DU04
Sezione 18
Progressiva: 0+340,00
Scala: 1:100
Quota di Riferimento: 260.00

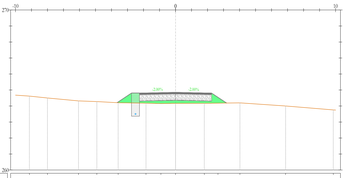

DU04
Sezione 19
Progressiva: 0+360,00
Scala: 1:100
Quota di Riferimento: 260.00

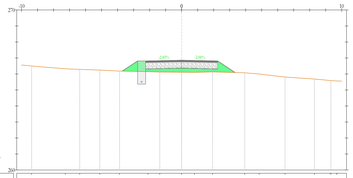

DU04
Sezione 20
Progressiva: 0+380,00
Scala: 1:100
Quota di Riferimento: 260.00

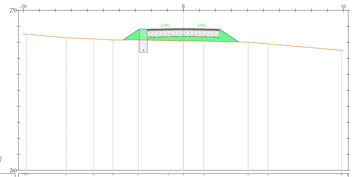

DU04
Sezione 21
Progressiva: 0+400,00
Scala: 1:100
Quota di Riferimento: 260.00

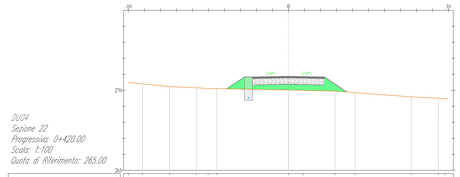

DU04
Sezione 22
Progressiva: 0+420,00
Scala: 1:100
Quota di Riferimento: 265.00

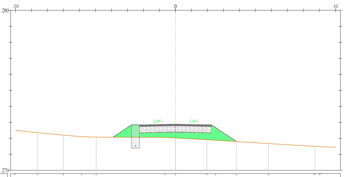

DU04
Sezione 23
Progressiva: 0+440,00
Scala: 1:100
Quota di Riferimento: 270.00

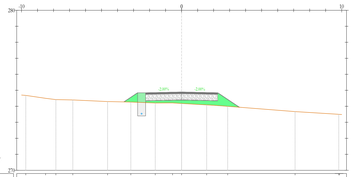

DU04
Sezione 24
Progressiva: 0+460,00
Scala: 1:100
Quota di Riferimento: 270.00

LEGENDA

- Misto stabilizzato
- Inerte
- Sterro
- Riporto
- Terreno esistente
- Sezione Cavidotto

AREN Green S.r.l.
Società soggetta alla direzione e coordinamento di AREN Electric Power S.p.A.
Sede legale e amministrativa: Via dell'Artigiano n. 30/B | 47822 Cesena (FC) | Ph. +39 0547 413243
Iscritta nel Registro delle Imprese della Romagna - Forlì-Cesena e Rimini | REA 320908 | C.F. | P.Iva 04052170401

COMUNI DI CONTESSA ENTELLINA (PA), SANTA MARGHERITA DI BELICE (AG), SAMBUCA DI SICILIA (AG) E MENFI (AG)
LOCALITA' "CONTRADA DUCHESSA"

PROGETTO PER LA REALIZZAZIONE DI

IMPIANTO EOLICO "DUCHESSA"

RESPONSABILE PROGETTISTA
Aren Electric Power Spa
Società per Azioni con Unico Socio
Via dell'Artigiano 30/B - 47822 Cesena (FC)
Ph. +39 0547 413243 - Fax +39 0547 413274
P.Iva 03883900410
Registro delle Imprese di Forlì Cesena R.E.A. 317048

TERMICO CIVILE PROGETTISTA
Ing. Samuele Ubri
Ordine degli Ingegneri di Forlì-Cesena
Sez. Jbis

ELABORATO GRAFICO
SEZIONI TRASVERSALI - DU04

CODICE ELABORATO	FORMATO	SCALA	FASE
DU.CDC.S.0.4T.0.0.9.0.3_0.0	A0+2	1:100	PROGETTO DEFINITIVO

REV.	DESCRIZIONE	DATA	REDATTO	VERIFICATO	APPROVATO
00	Prima emissione	05/06/2024	D. Farrace	E. Fontanari	S.Ubri
01					
02					
03					
04					

FILE: DU04_Definitivo.dwg

LA DIFFUSIONE E RIPRODUZIONE, ANCHE PARZIALE, DI QUESTA TAVOLA E' VIETATA A TERMINI DI LEGGE