


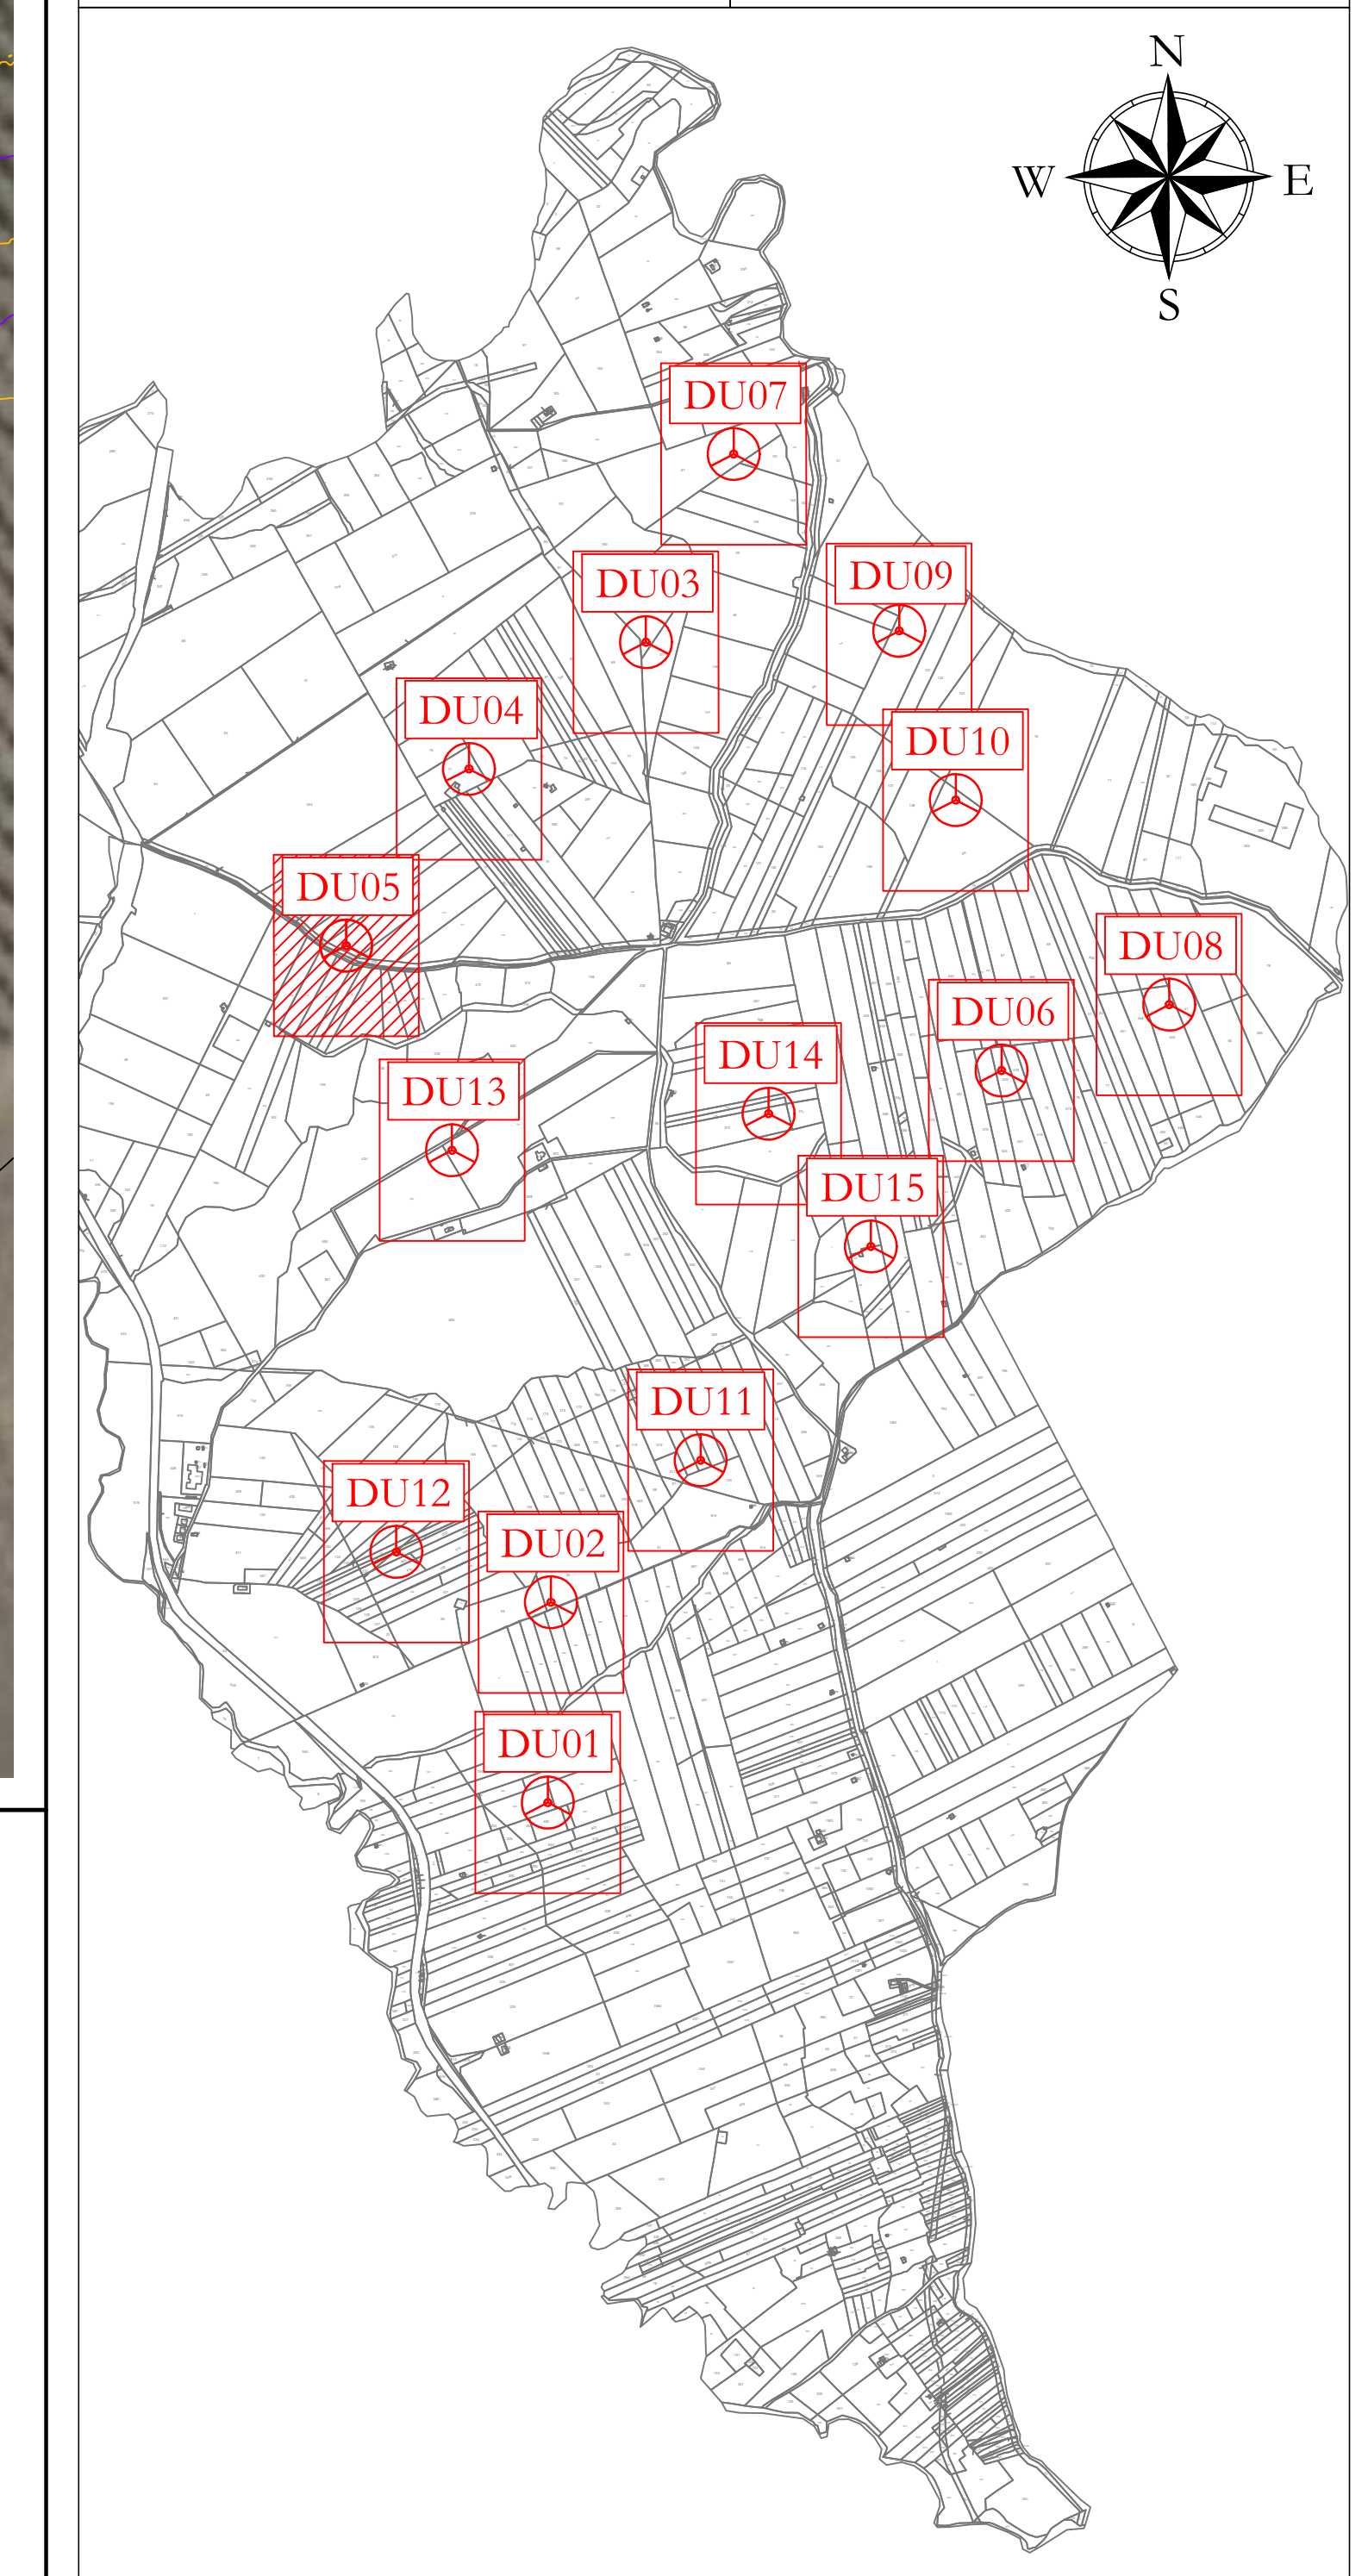


LEGENDA

- Aerogeneratore
- Strade e piazzole impianto
- Sieno
- Ripieno
- Strada esistente in buono stato
- Asse strada di nuova realizzazione
- Asse strada esistente da adeguare
- Asse strada temporanea
- Posti cavdotti
- Curve di livello ogni 1 m



Profilo: Peofilo longitudinale DU05_1
Q.Rif. : 230.00

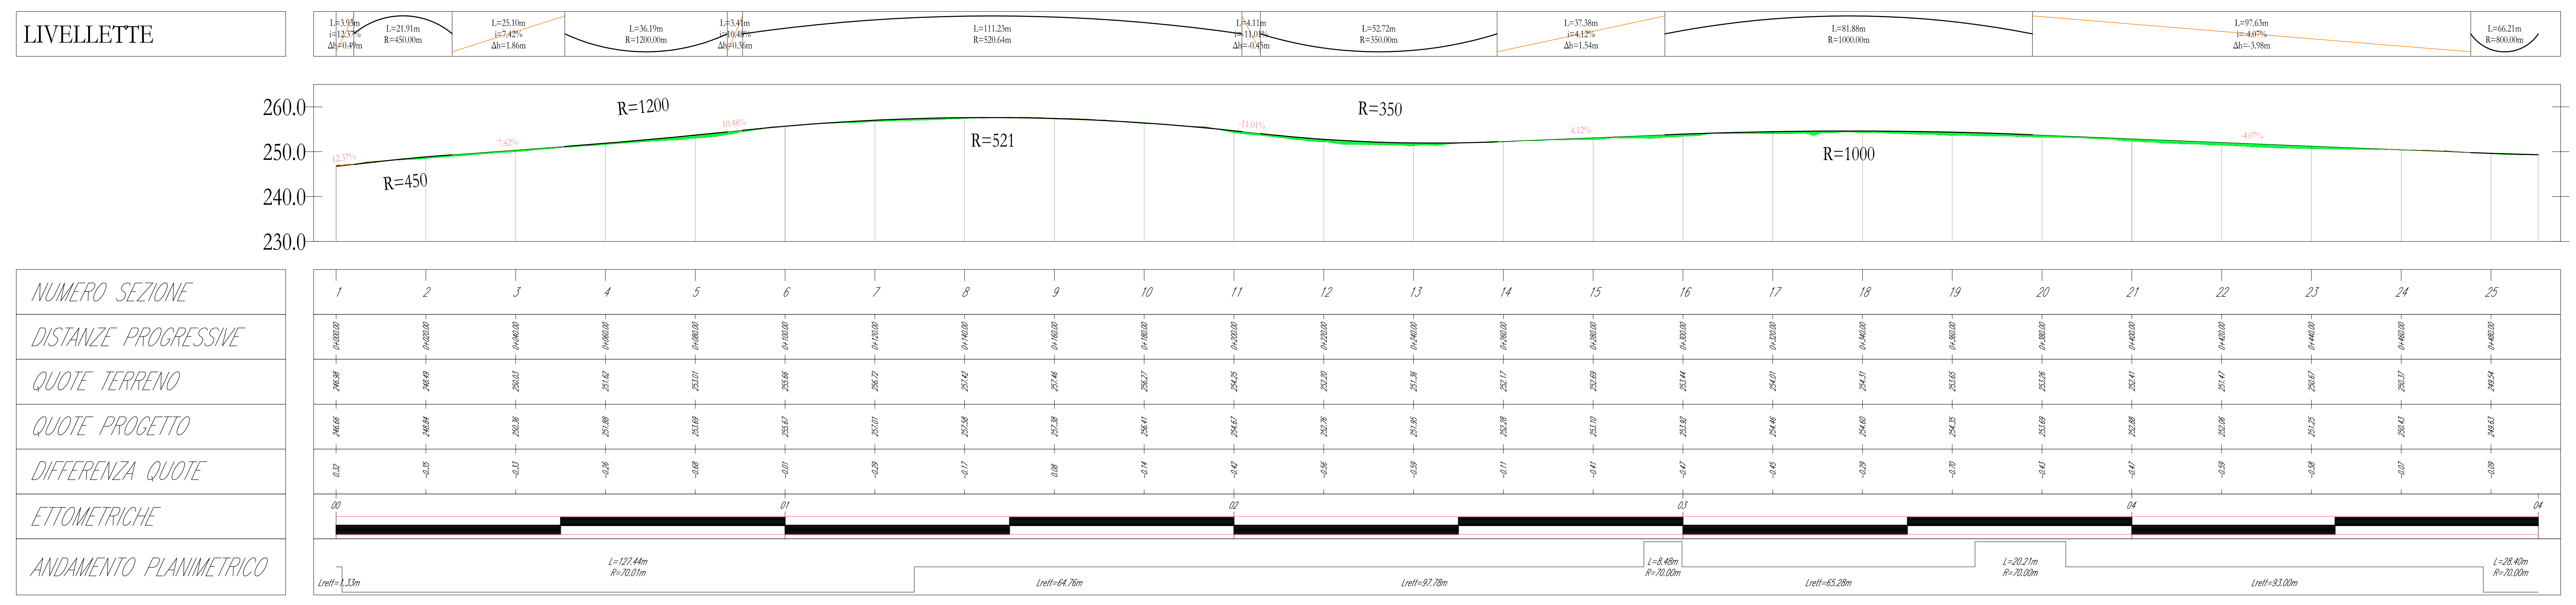

AREN Green S.r.l.
Società soggetta alla direzione e coordinamento di AREN Electric Power S.p.A.
Sede legale e amministrativa: Via dell'Angelo n. 38 | 47522 Cesena (FC) | P.I. n. 01054741245
Iscritta nel Registro delle Imprese della Romagna - Forni-Cesena e Rimini | REA 320096 | C.F./P.Iva 04102170401

COMUNI DI CONTESSA ENTELLINA (PA), SANTA MARGHERITA DI BELICE (AG), SAMBUCA DI SICILIA (AG) E MENFI (AG)
LOCALITA' "CONTRADA DUCHESSA"

**PROGETTO PER LA REALIZZAZIONE DI
IMPIANTO EOLICO
"DUCHESSA"**

REDAZIONE/PROGETTISTA:
AREN Electric Power Spa
Società per Azioni con Unico Socio
Via dell'Angelo, 38 - 47522 Cesena (FC)
P.I. n. 01054741245 - Tel. n. 0547 412474
Regione della Toscana di Forni-Cesena R.E.A. 317648

DIRIGENTE PROGETTO/REDAZIONE:
Ing. Simona L. Esposito
Ordine degli Ingegneri di Forni-Cesena
Mat. 206

TITOLO LAVORO:
PROFLO LONGITUDINALE - DU05

COORDINAMENTO:
DU05 [S, 0.5] [T, 0.0] [O, 0.0] [0, 0.0]

PRODOTTO:
A0+1

SCALA:
1:500

STATO:
PROGETTO DEFINITIVO

REV.	DESCRIZIONE	DATA	REDAZIONE	VERIFICATO	APPROVATO
01	Prima emissione	04/04/2024	D. Zappà	E. Esposito	S. Esposito
02					
03					
04					

FILE: DU05_DaIntervento.dwg

LA DIFFUSIONE E RIPRODUZIONE, ANCHE PARZIALE, DI QUESTA TAVOLA E' VIETATA A TERMINI DI LEGGE