



LEGENDA

- Avanzamento
- Strade e piazzole impianto
- Steno
- Ripeto
- Strada esistente in buono stato
- Asse strada di nuova realizzazione
- Asse strada esistente da adeguare
- Asse strada temporanea
- Posto cavintono
- Curve di livello ogni 1 m

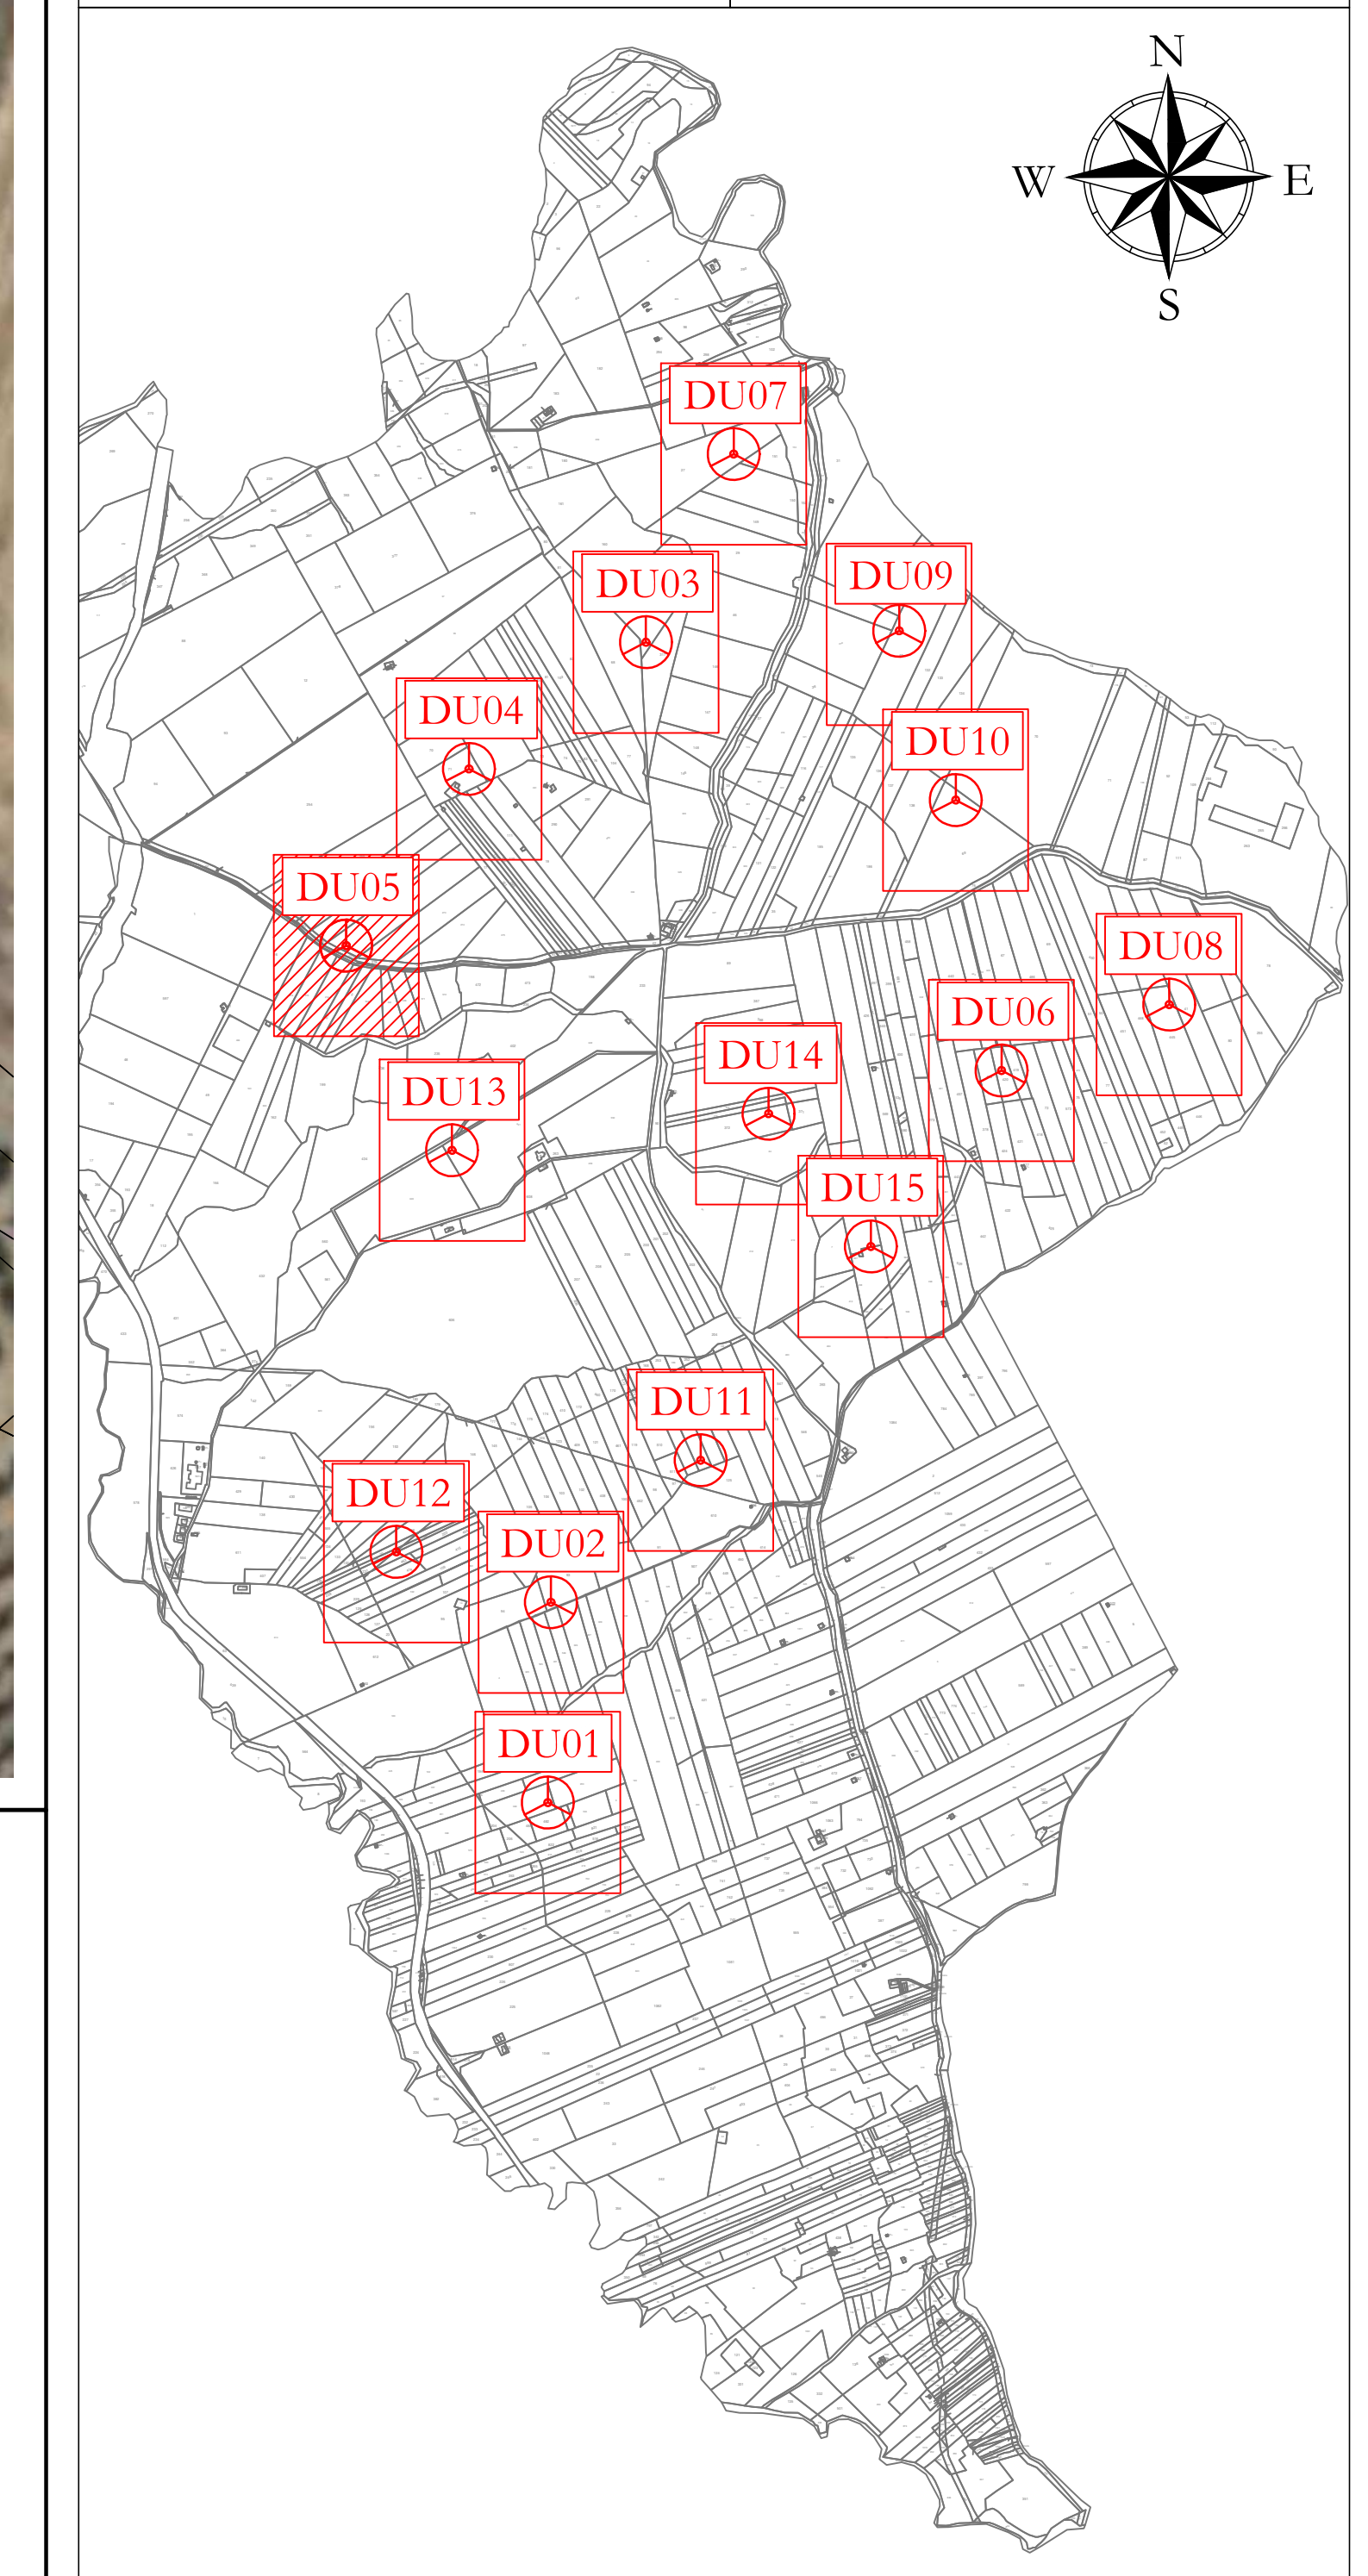

Profilo: Profilo longitudinale DU05_2
Q.Rif. : 230.00

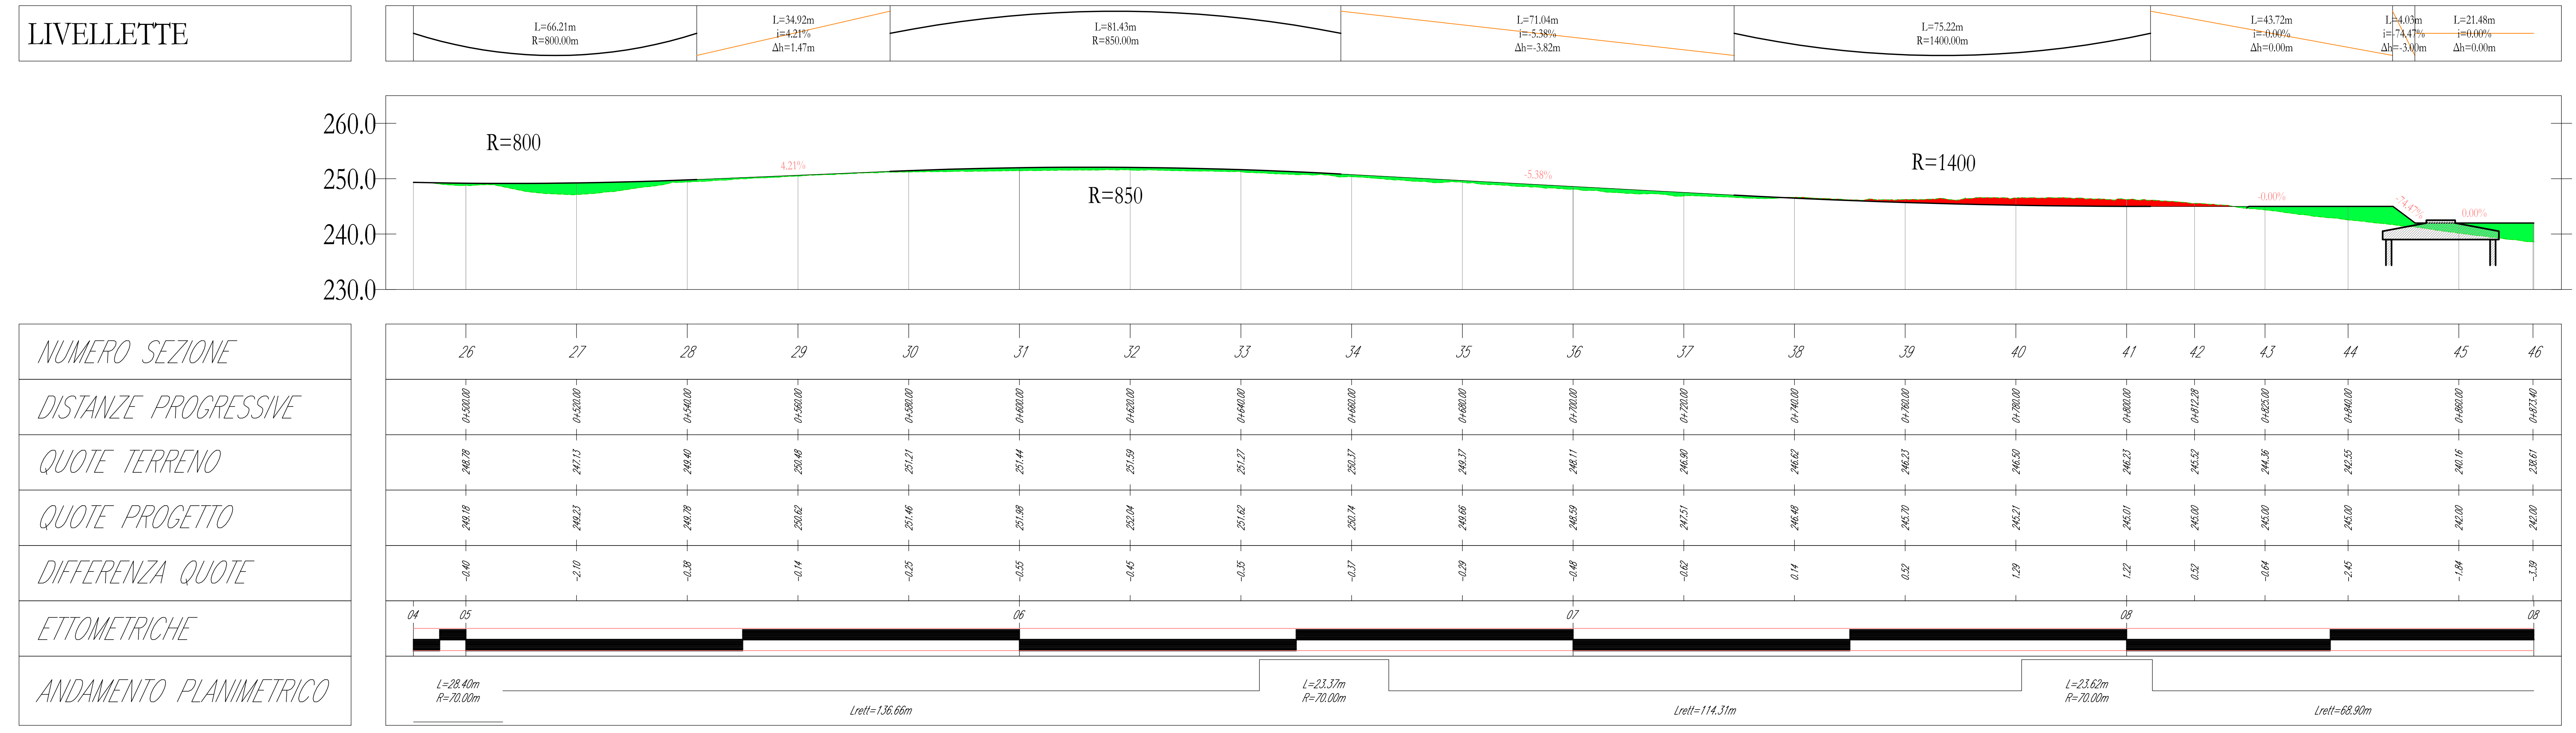

AREN Green S.r.l.
Società soggetta alla direzione e coordinamento di AREN Electric Power S.p.A.
Sede legale e amministrativa: Via dell'Angelo n. 38 | 47522 Cesena (FC) | P.I. n° 010547415245
Iscritta nel Registro delle Imprese della Romagna - Forlì-Cesena e Rimini | REA 520996 | C.F./P.Iva 0405270401

COMUNI DI CONTESSA ENTELLINA (PA), SANTA MARGHERITA DI BELICE (AG), SAMBUCA DI SICILIA (AG) E MENFI (AG)
LOCALITA' "CONTRADA DUCHESSA"

**PROGETTO PER LA REALIZZAZIONE DI
IMPIANTO EOLICO
"DUCHESSA"**

REDAZIONE/PROGETTISTA:
Aren Electric Power SpA
Società per Azioni con Unico Socio
Via dell'Angelo 38 - 47522 Cesena (FC)
P.I. n° 010547415245 - Fax n° 0547 415274
Registro delle Imprese di Forlì-Cesena R.E.A. 517648

EDILIZIONE/PRODOTTORE:
Ing. Simona Lilli
Offina degli Ingegneri di Forlì-Cesena
Via S. 200

TITOLO/ALCANTARA:
PROFLO LONGITUDINALE - DU05

COORDINATE	PROIEZIONE	SCALA	FOGLIO
UDICIS_0.5T(0.0)9(0.1) 0.0	A0+1	1:500	PROGETTO DEFINITIVO

REV.	DESCRIZIONE	DATA	REDATTO	VERIFICATO	APPROVATO
01	Prima emissione	04/04/2024	D. Zappà	E. Tombasi	S. Sili
02					
03					
04					

FILE: DU05_Distretto.dwg
LA DIFFUSIONE E RIPRODUZIONE, ANCHE PARZIALE, DI QUESTA TAVOLA E' VIETATA A TERMINI DI LEGGE