DU06
Sezione 13
Progressiva: 0+240.00
Scala: 1:100
Quota di Riferimento: 300.00

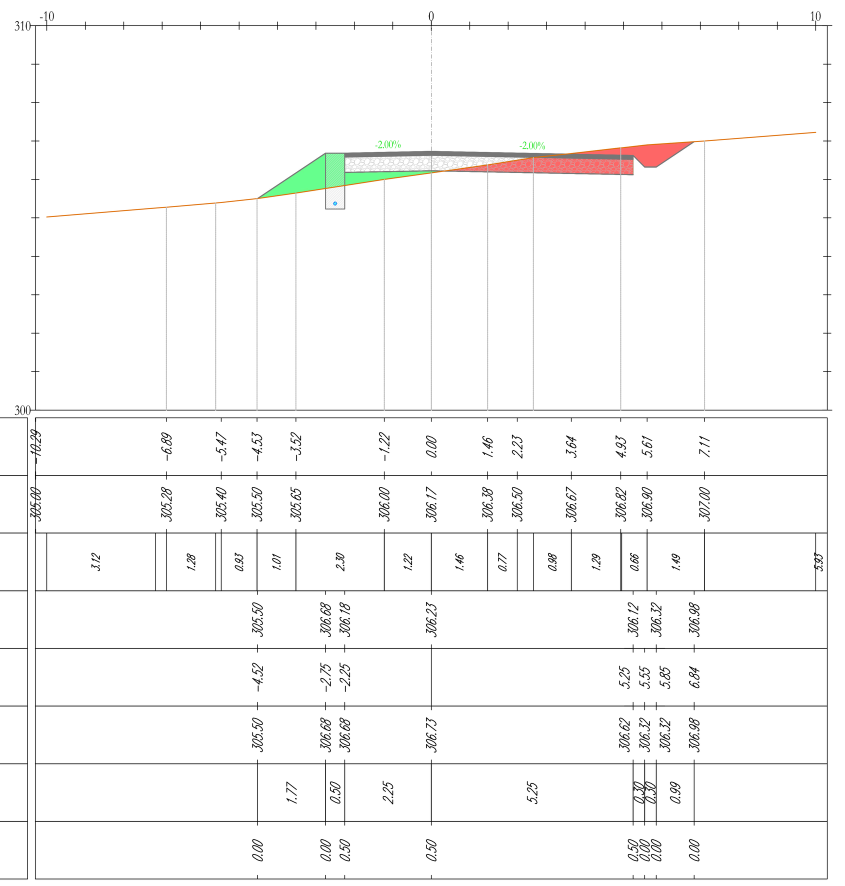

DU06
Sezione 14
Progressiva: 0+260.00
Scala: 1:100
Quota di Riferimento: 300.00

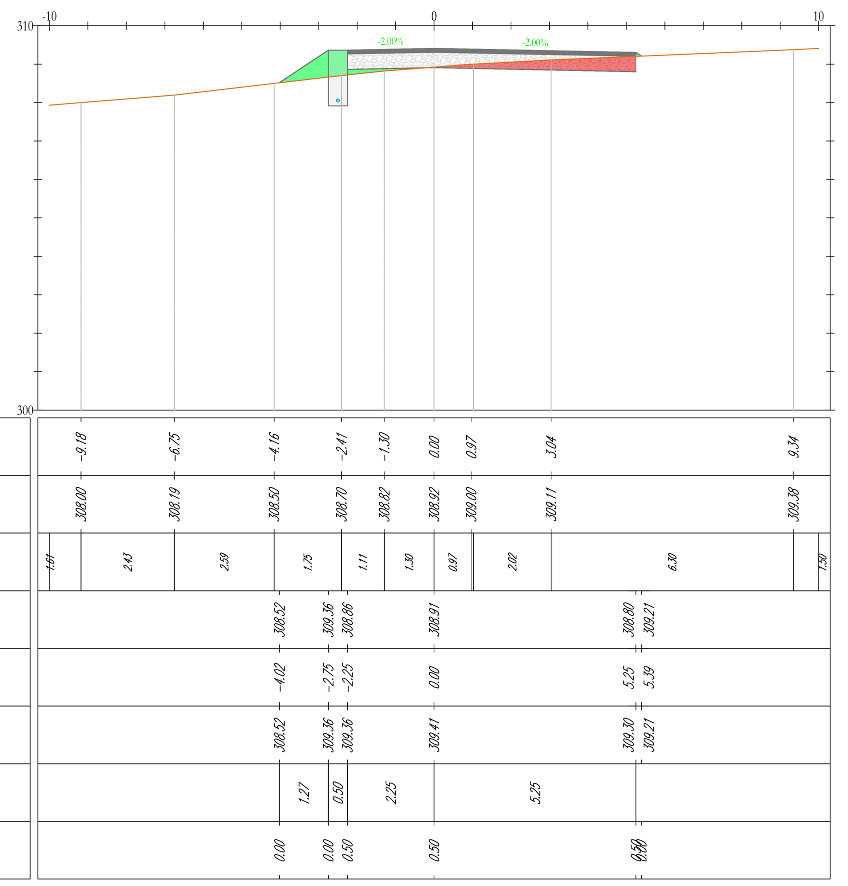

DU06
Sezione 15
Progressiva: 0+280.00
Scala: 1:100
Quota di Riferimento: 310.00

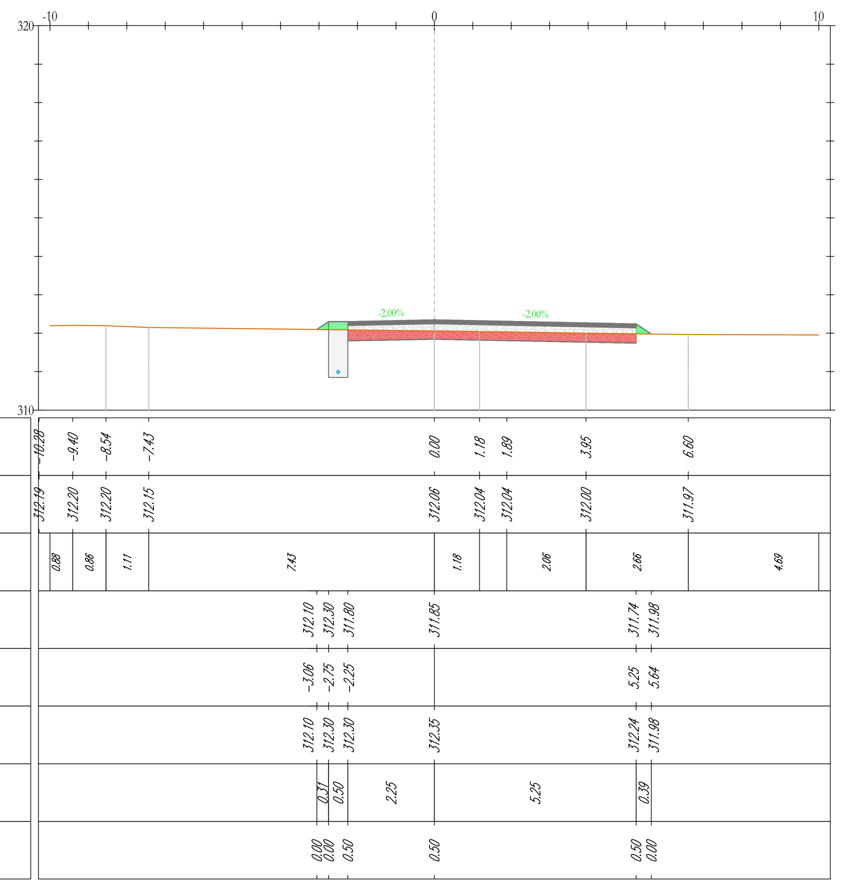

DU06
Sezione 16
Progressiva: 0+300.00
Scala: 1:100
Quota di Riferimento: 310.00

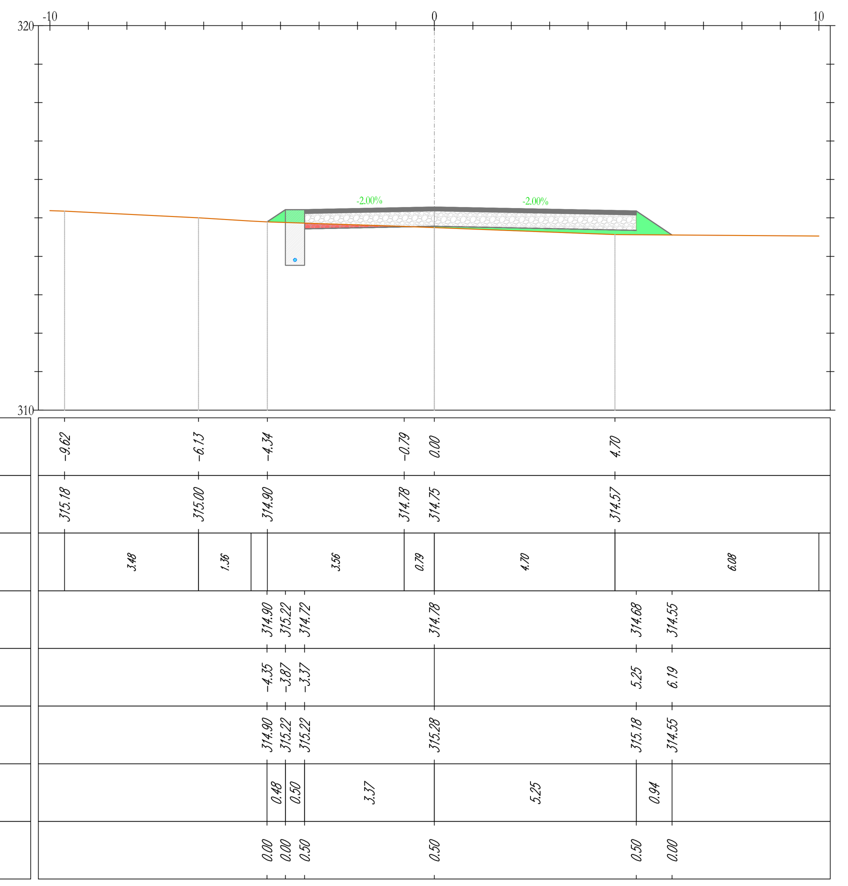

DU06
Sezione 17
Progressiva: 0+320.00
Scala: 1:100
Quota di Riferimento: 310.00

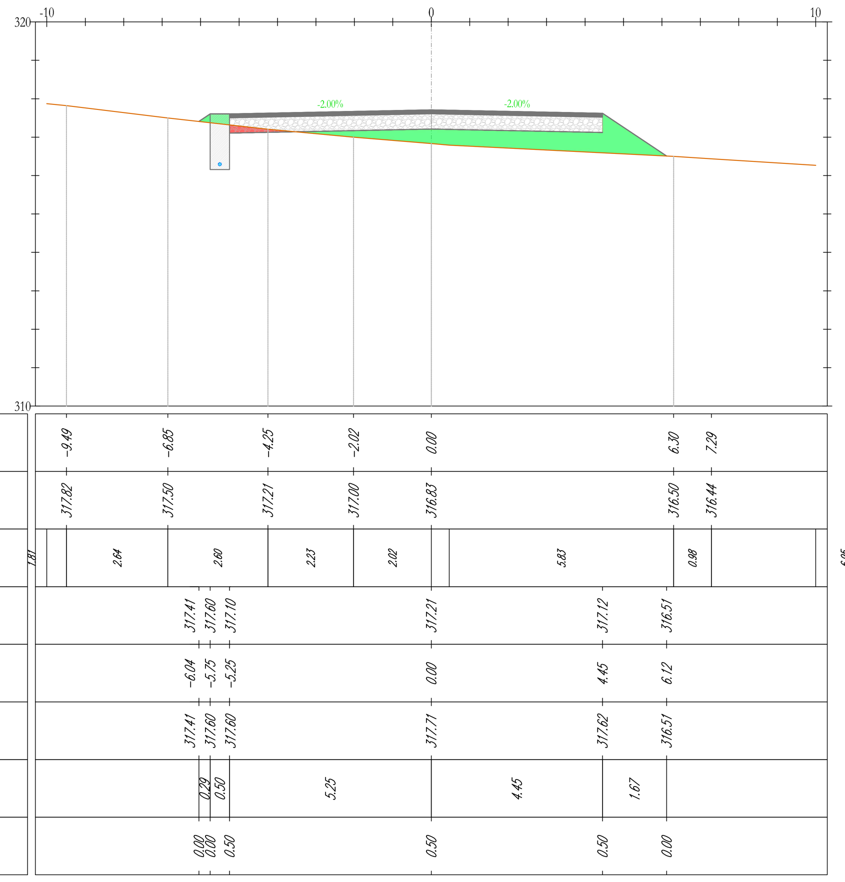

DU06
Sezione 18
Progressiva: 0+340.00
Scala: 1:100
Quota di Riferimento: 310.00

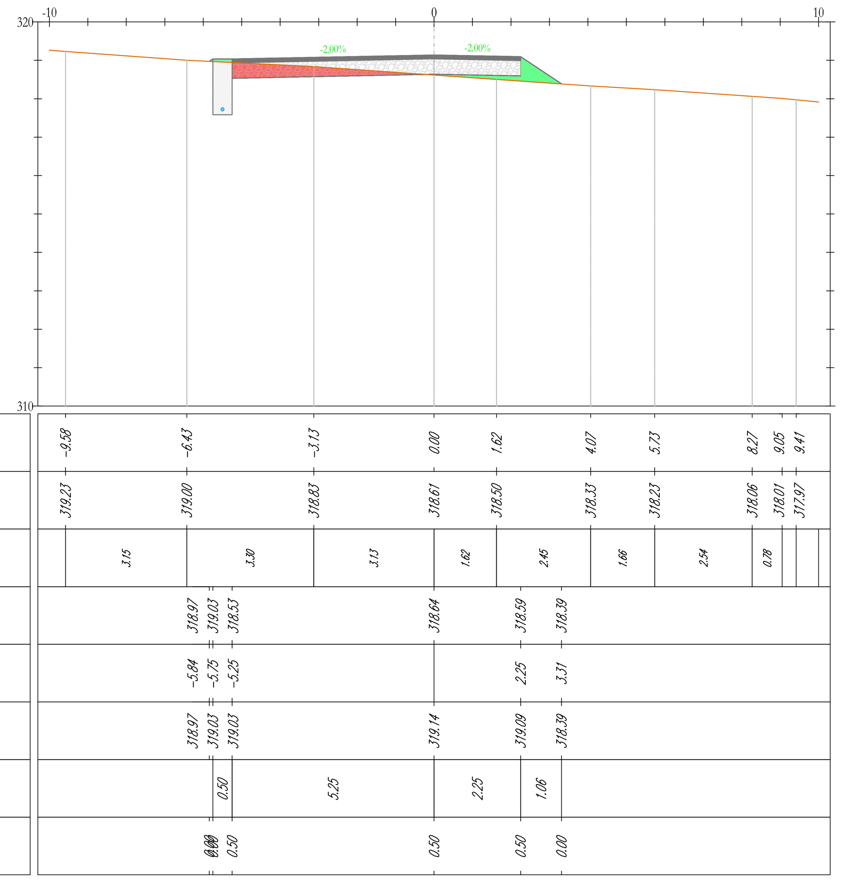

DU06
Sezione 19
Progressiva: 0+360.00
Scala: 1:100
Quota di Riferimento: 315.00

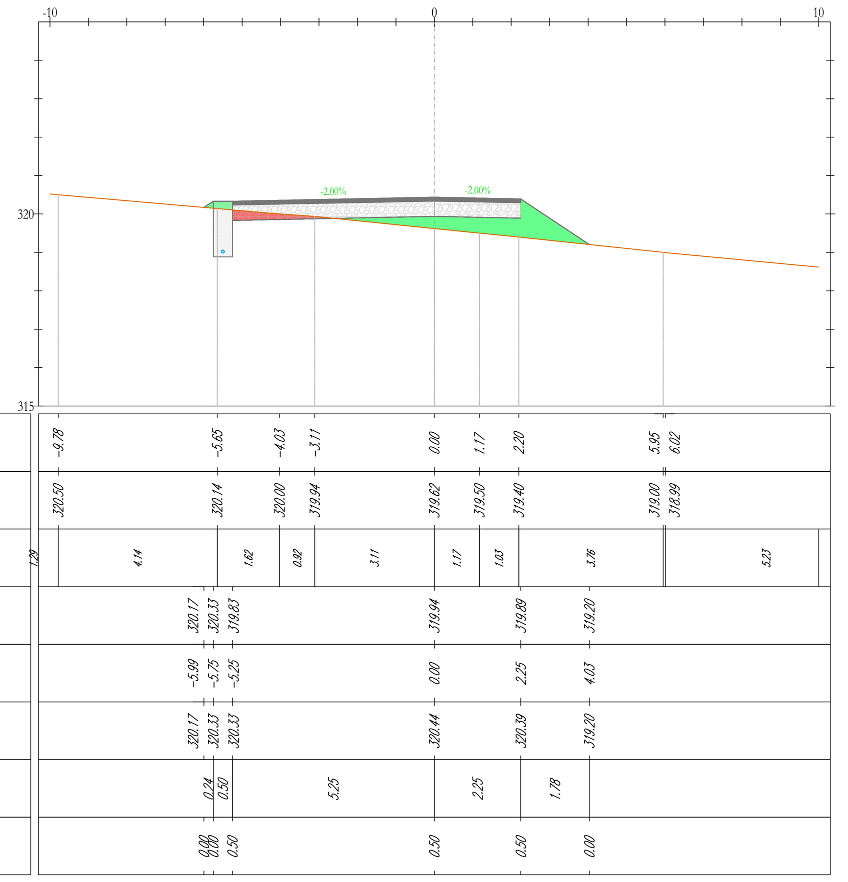

DU06
Sezione 20
Progressiva: 0+380.00
Scala: 1:100
Quota di Riferimento: 315.00

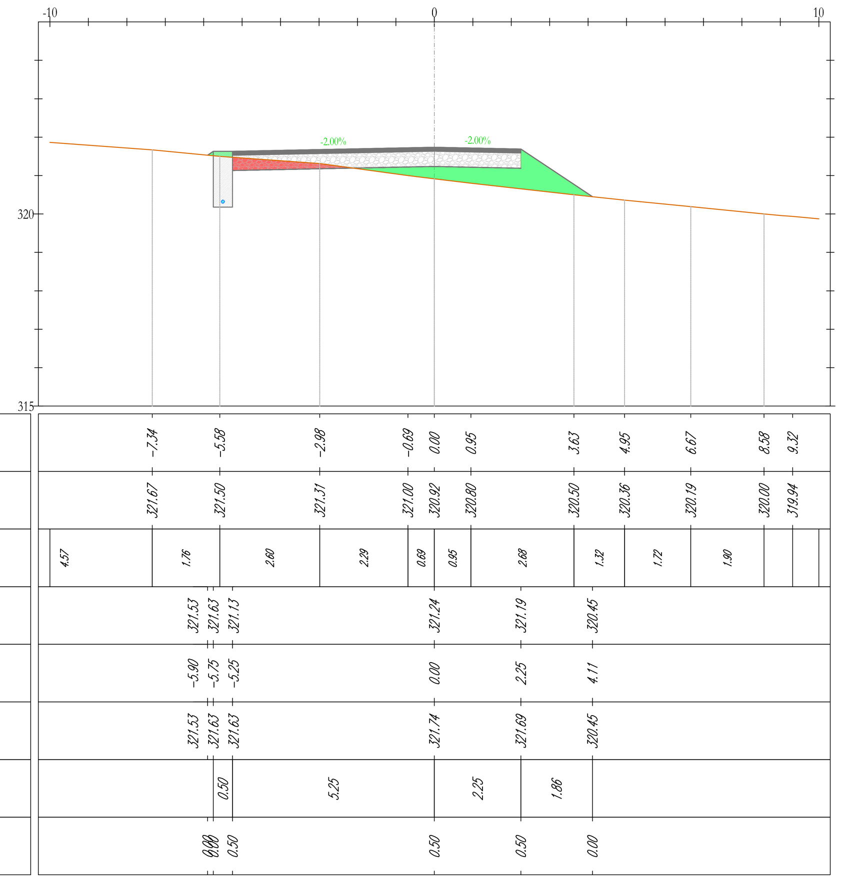

DU06
Sezione 21
Progressiva: 0+400.00
Scala: 1:100
Quota di Riferimento: 320.00

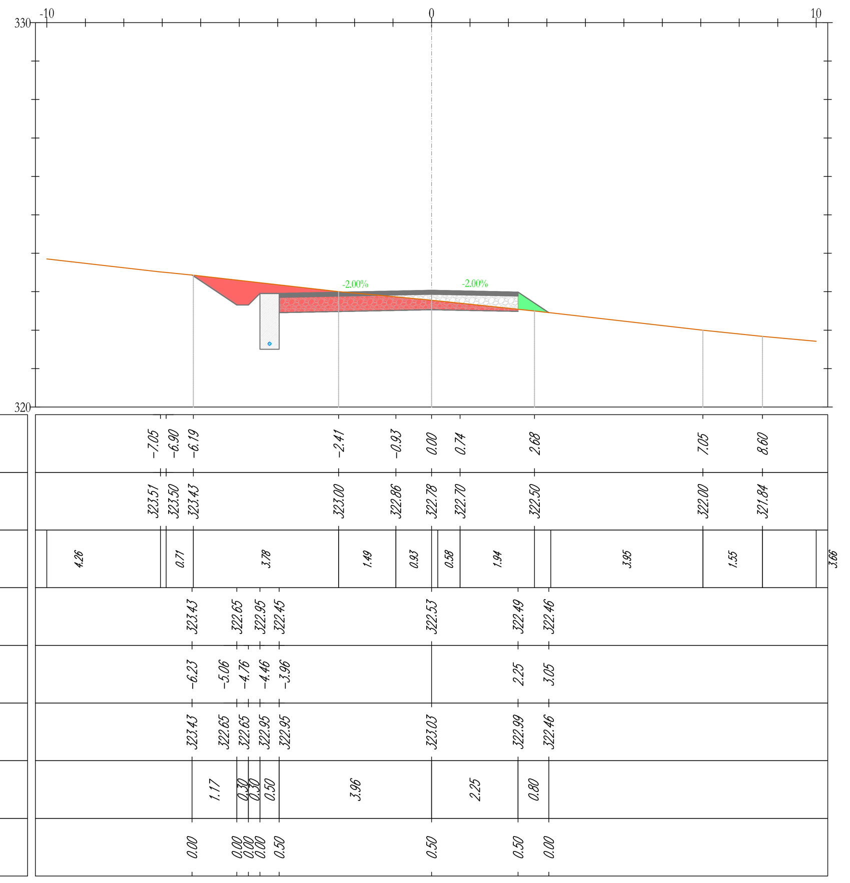

DU06
Sezione 22
Progressiva: 0+420.00
Scala: 1:100
Quota di Riferimento: 320.00

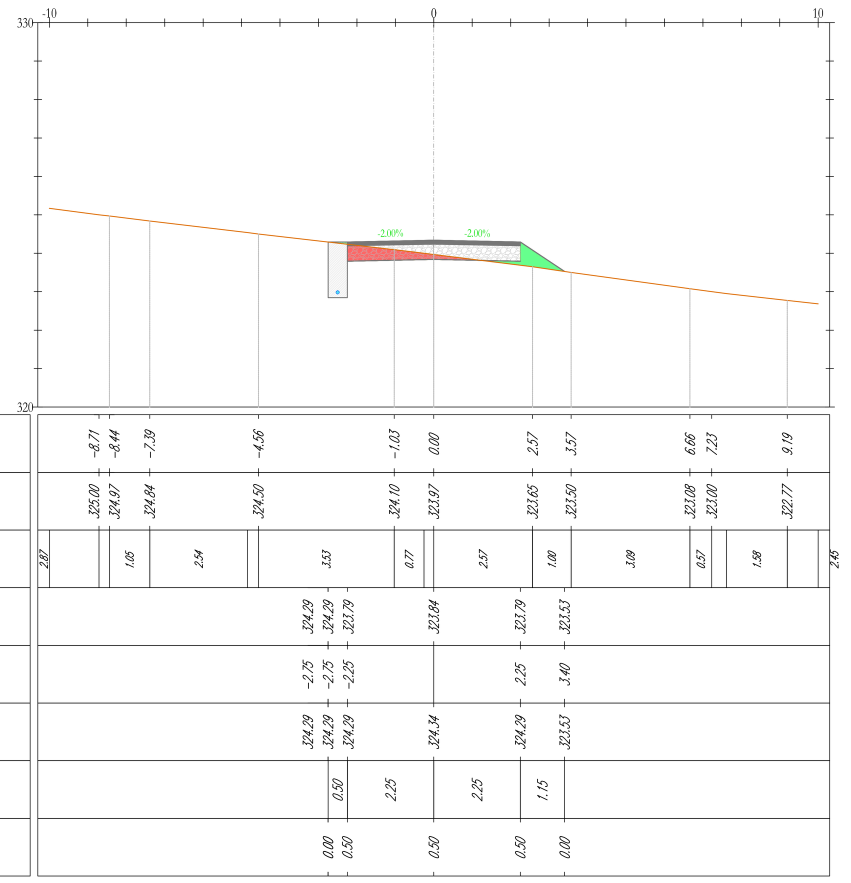

DU06
Sezione 23
Progressiva: 0+440.00
Scala: 1:100
Quota di Riferimento: 320.00

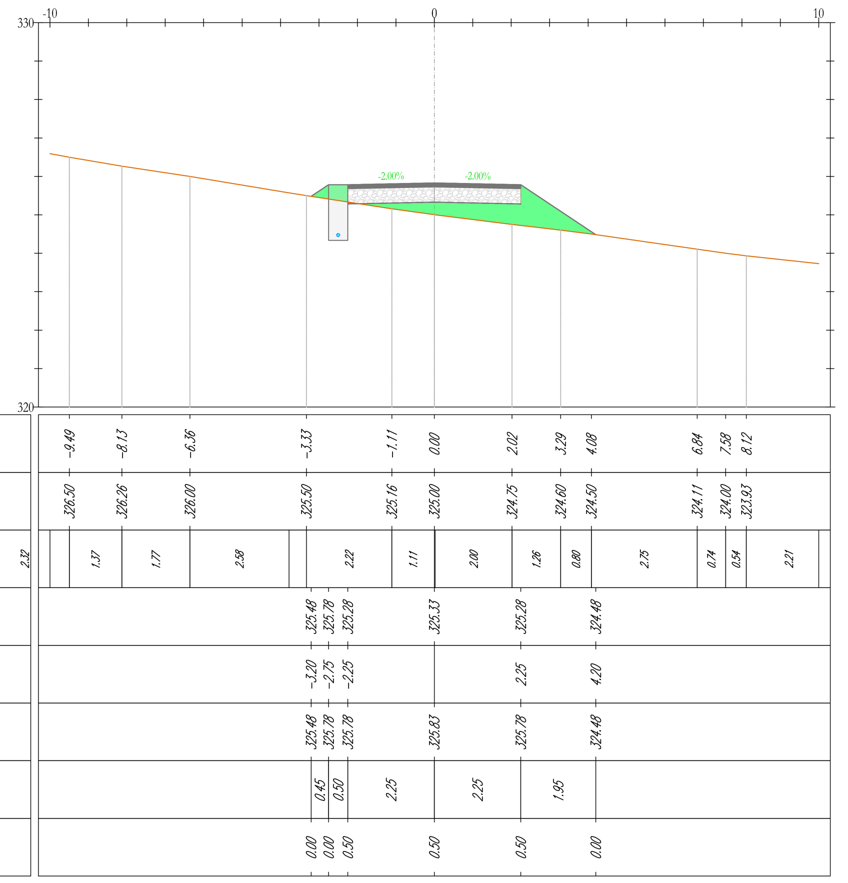

DU06
Sezione 24
Progressiva: 0+460.00
Scala: 1:100
Quota di Riferimento: 320.00

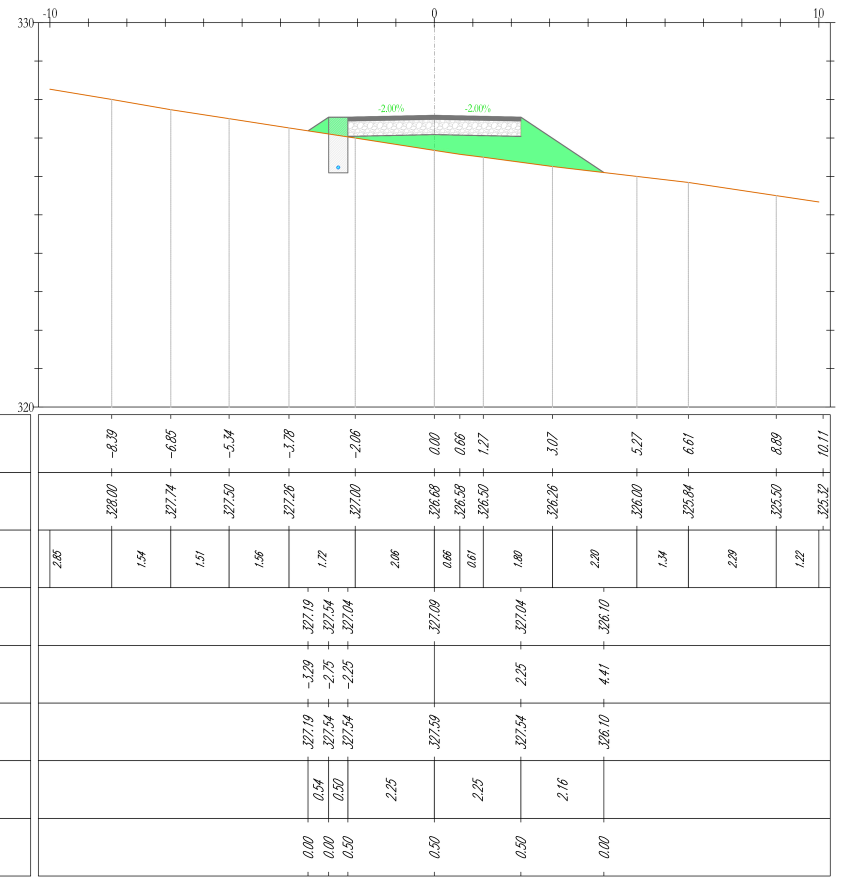

LEGENDA

- Misto stabilizzato
- Inerte
- Sterro
- Riporto
- Terreno esistente
- Sezione Cavidotto

AREN Green S.r.l.
Società soggetta alla direzione e coordinamento di AREN Electric Power S.p.A.
Sede legale e amministrativa: Via dell'Arrigoni n. 308 | 47522 Cesena (FC) | Ph. +39 0547 415245
Iscritta nel Registro delle Imprese della Romagna - Forlì-Cesena e Rimini | REA 326908 | C.F./P.Iva 04032170401

COMUNI DI CONTESSA ENTELLINA (PA), SANTA MARGHERITA DI BELICE (AG), SAMBUCA DI SICILIA (AG) E MENFI (AG)
LOCALITA' "CONTRADA DUCHESSA"

PROGETTO PER LA REALIZZAZIONE DI

IMPIANTO EOLICO "DUCHESSA"

REDAZIONE /PROGETTISTA:
Aren Electric Power Spa
Società per Azioni con Unico Socio
Via dell'Arrigoni 308 - 47522 Cesena (FC)
Ph. +39 0547 415245 - Fax +39 0547 415274
P.Iva 03803880404
Registro delle Imprese di Forlì Cesena R.E.A. 317048

TIMBRO E FIRMA PROGETTISTA:
Ing. Samuele Ulivi
Ordine degli Ingegneri di Forlì-Cesena
Matr. 2866

TITOLO ELABORATO:
SEZIONI TRASVERSALI - DU06

CODICE ELABORATO:	FORMATO:	SCALA:	FASE:
DUCDCS06T0090300	A0+2	1:100	PROGETTO DEFINITIVO

REV.	DESCRIZIONE	DATA	REDATTO	VERIFICATO	APPROVATO
00	Prima emissione	05/04/2024	D. Zampa	E. Teodorani	S.Ulivi
01					
02					
03					
04					

FILE DU06_Definitivo.dwg

LA DIFFUSIONE E RIPRODUZIONE, ANCHE PARZIALE, DI QUESTA TAVOLA E' VIETATA A TERMINI DI LEGGE