
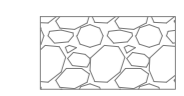



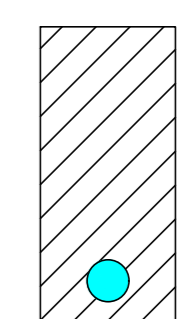
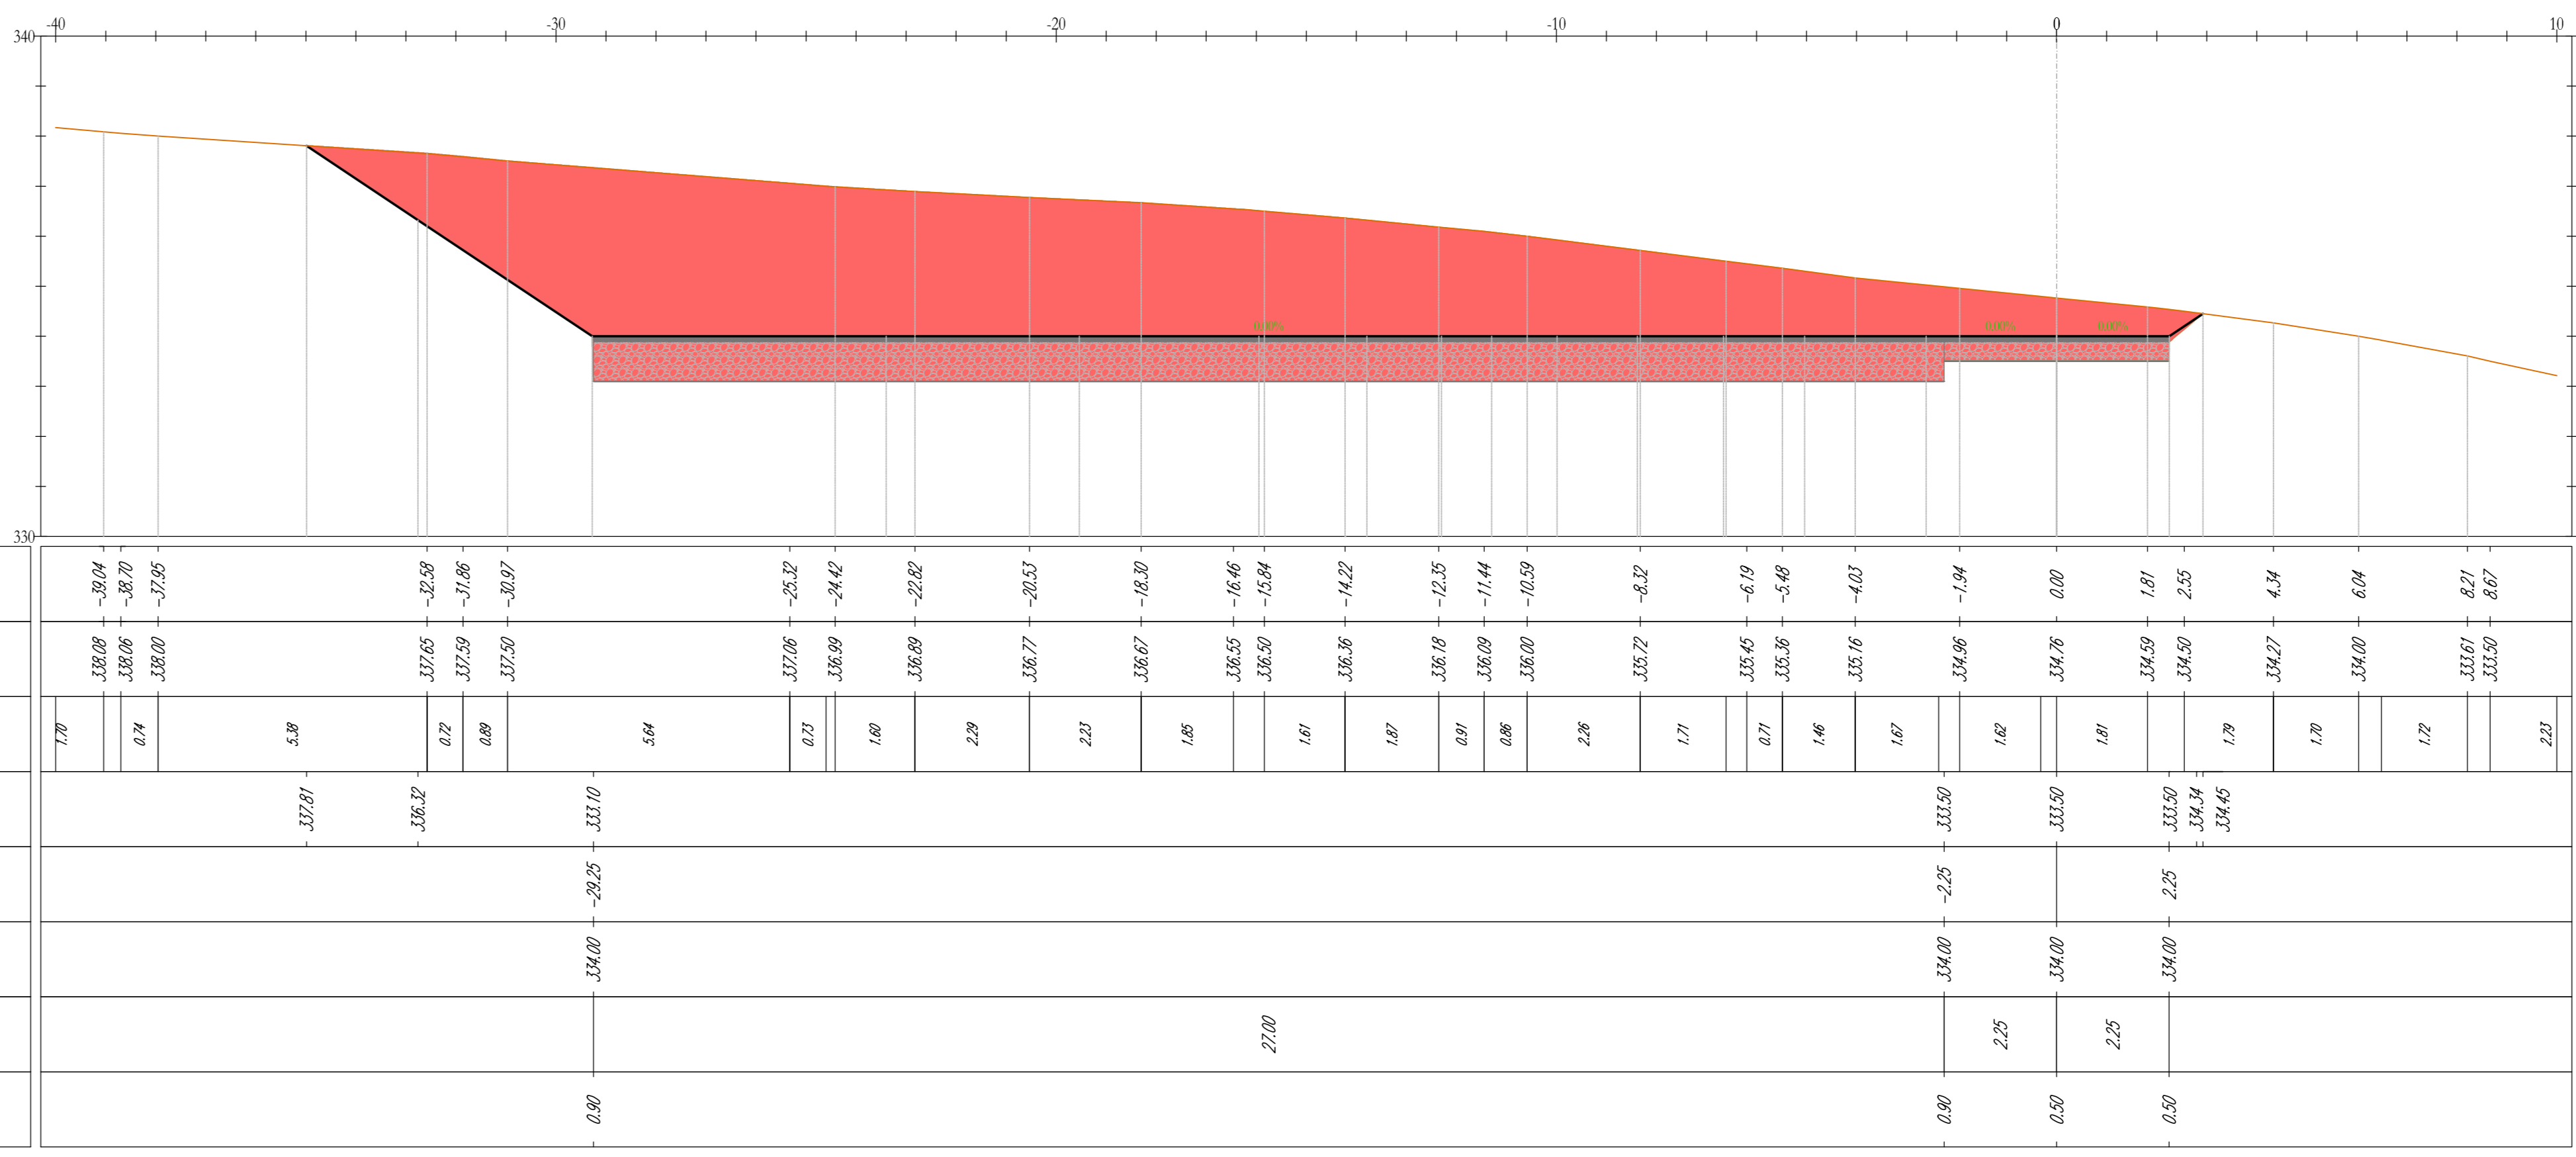
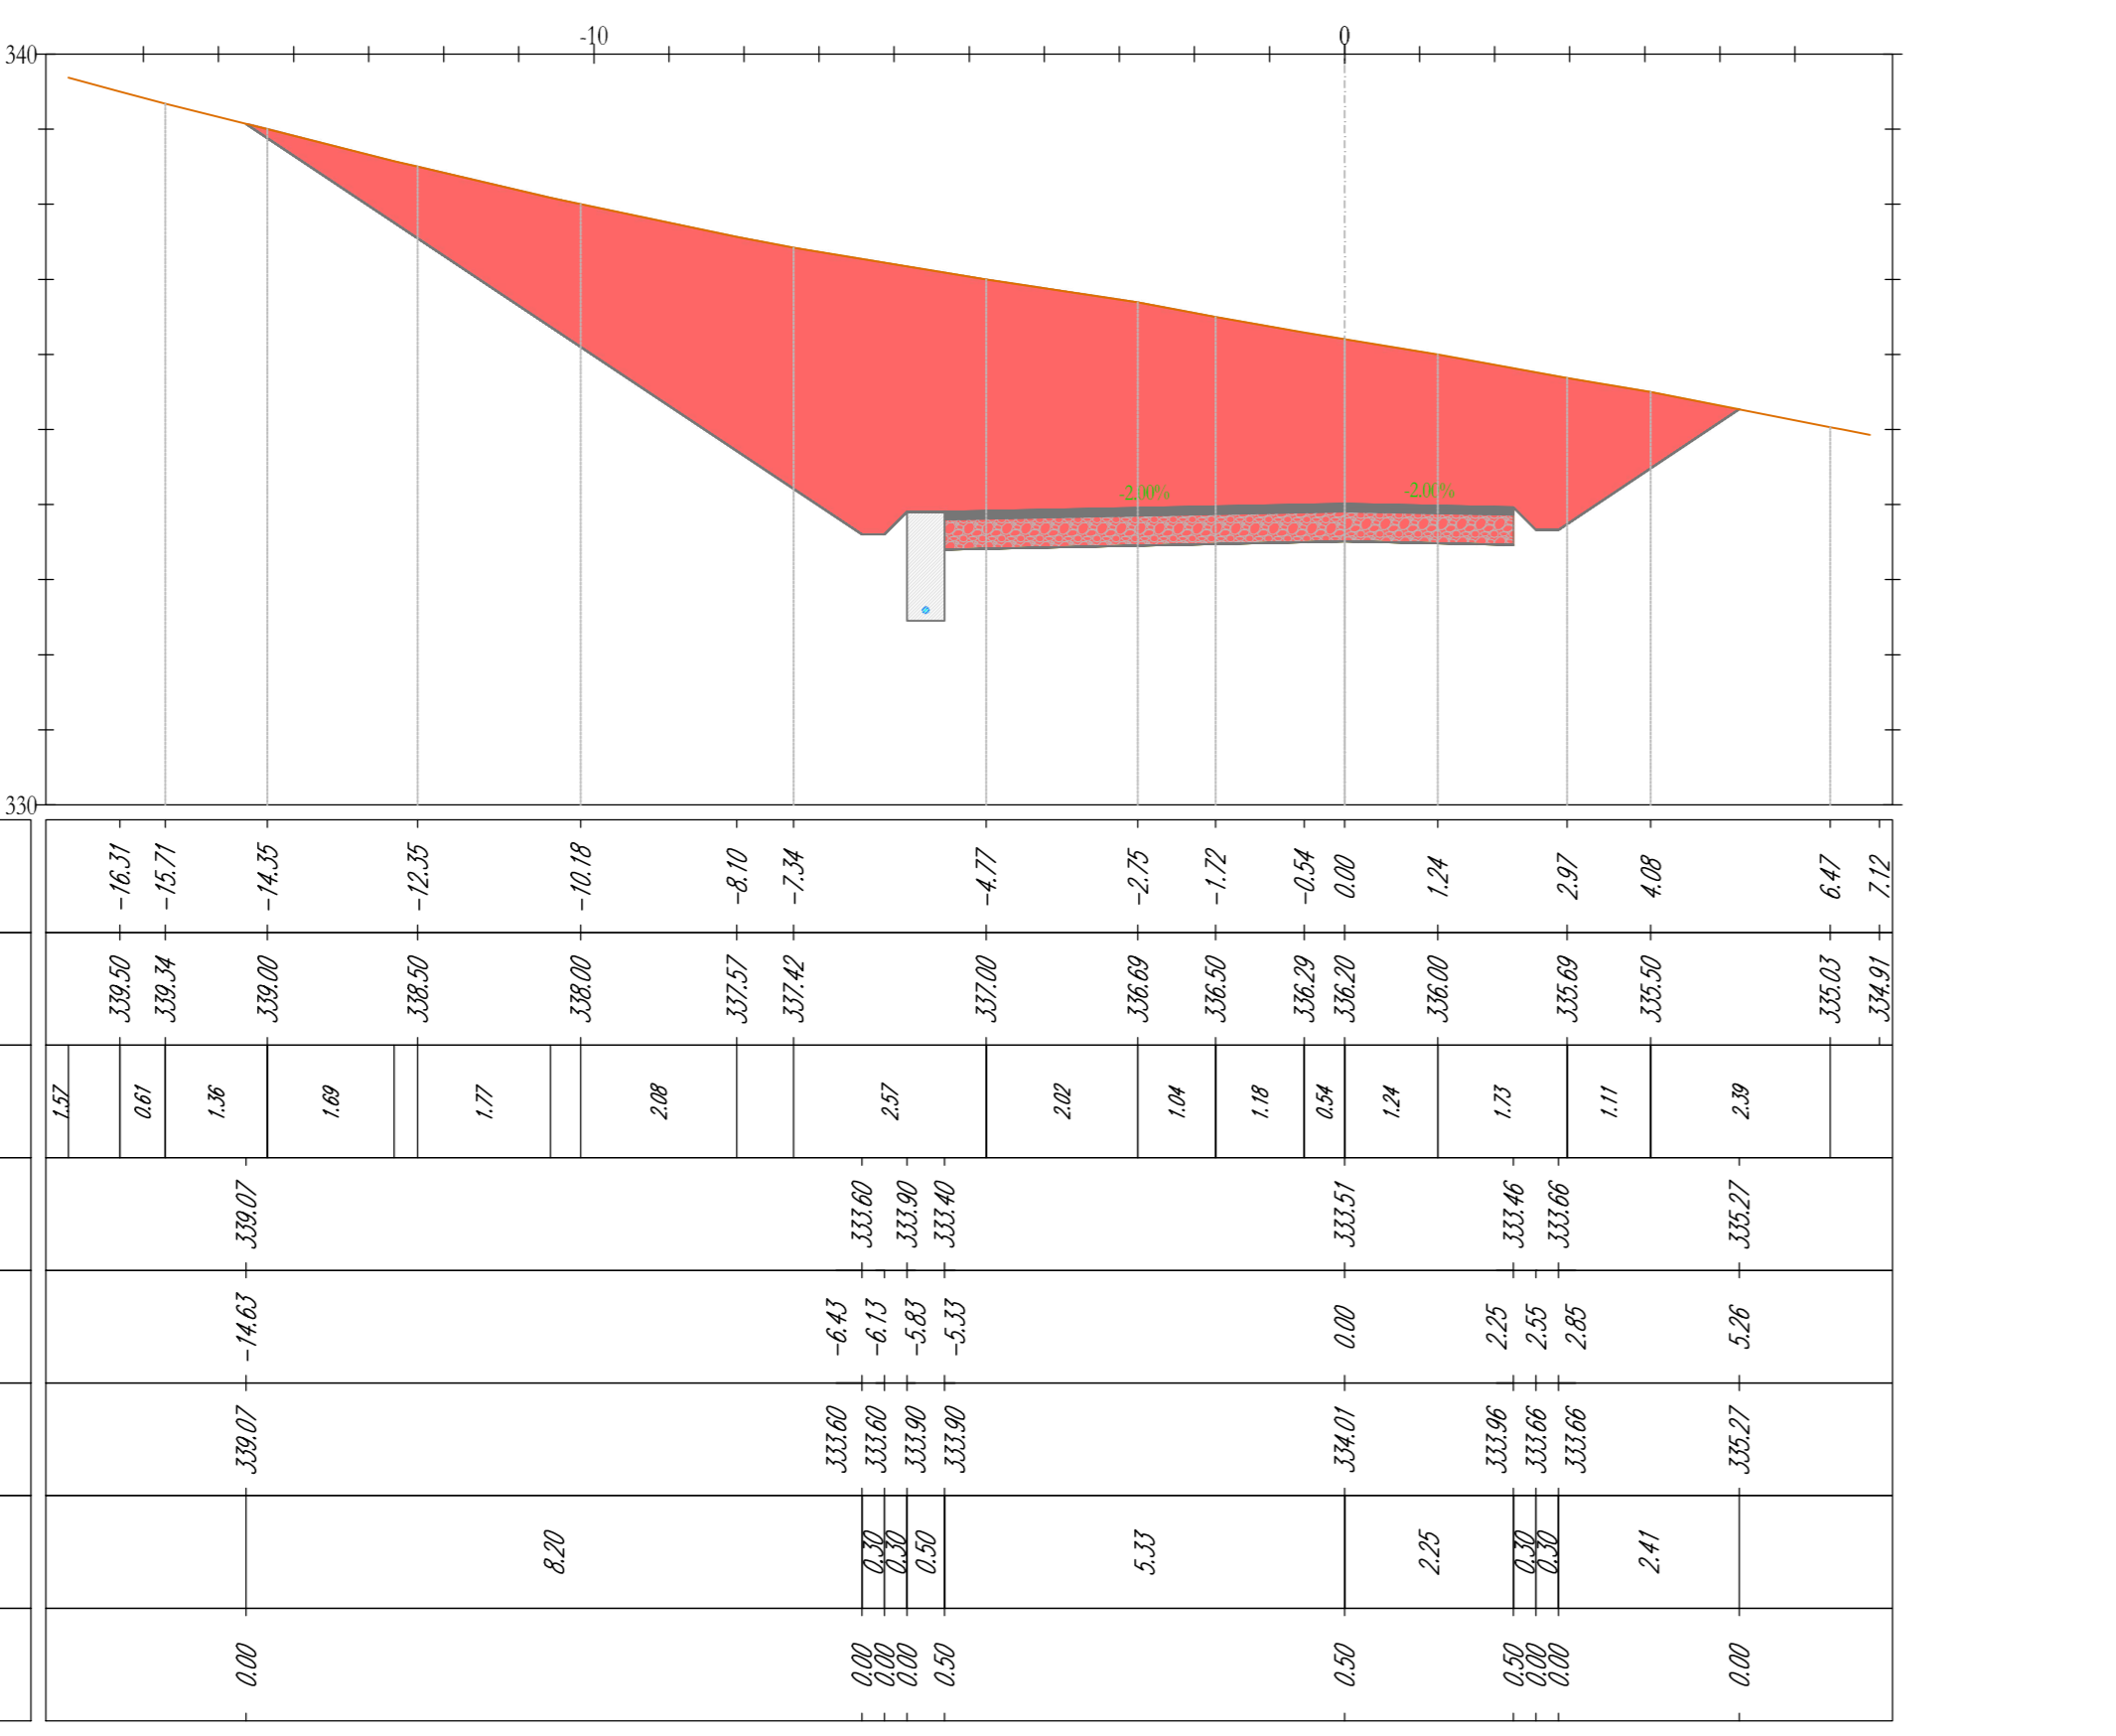
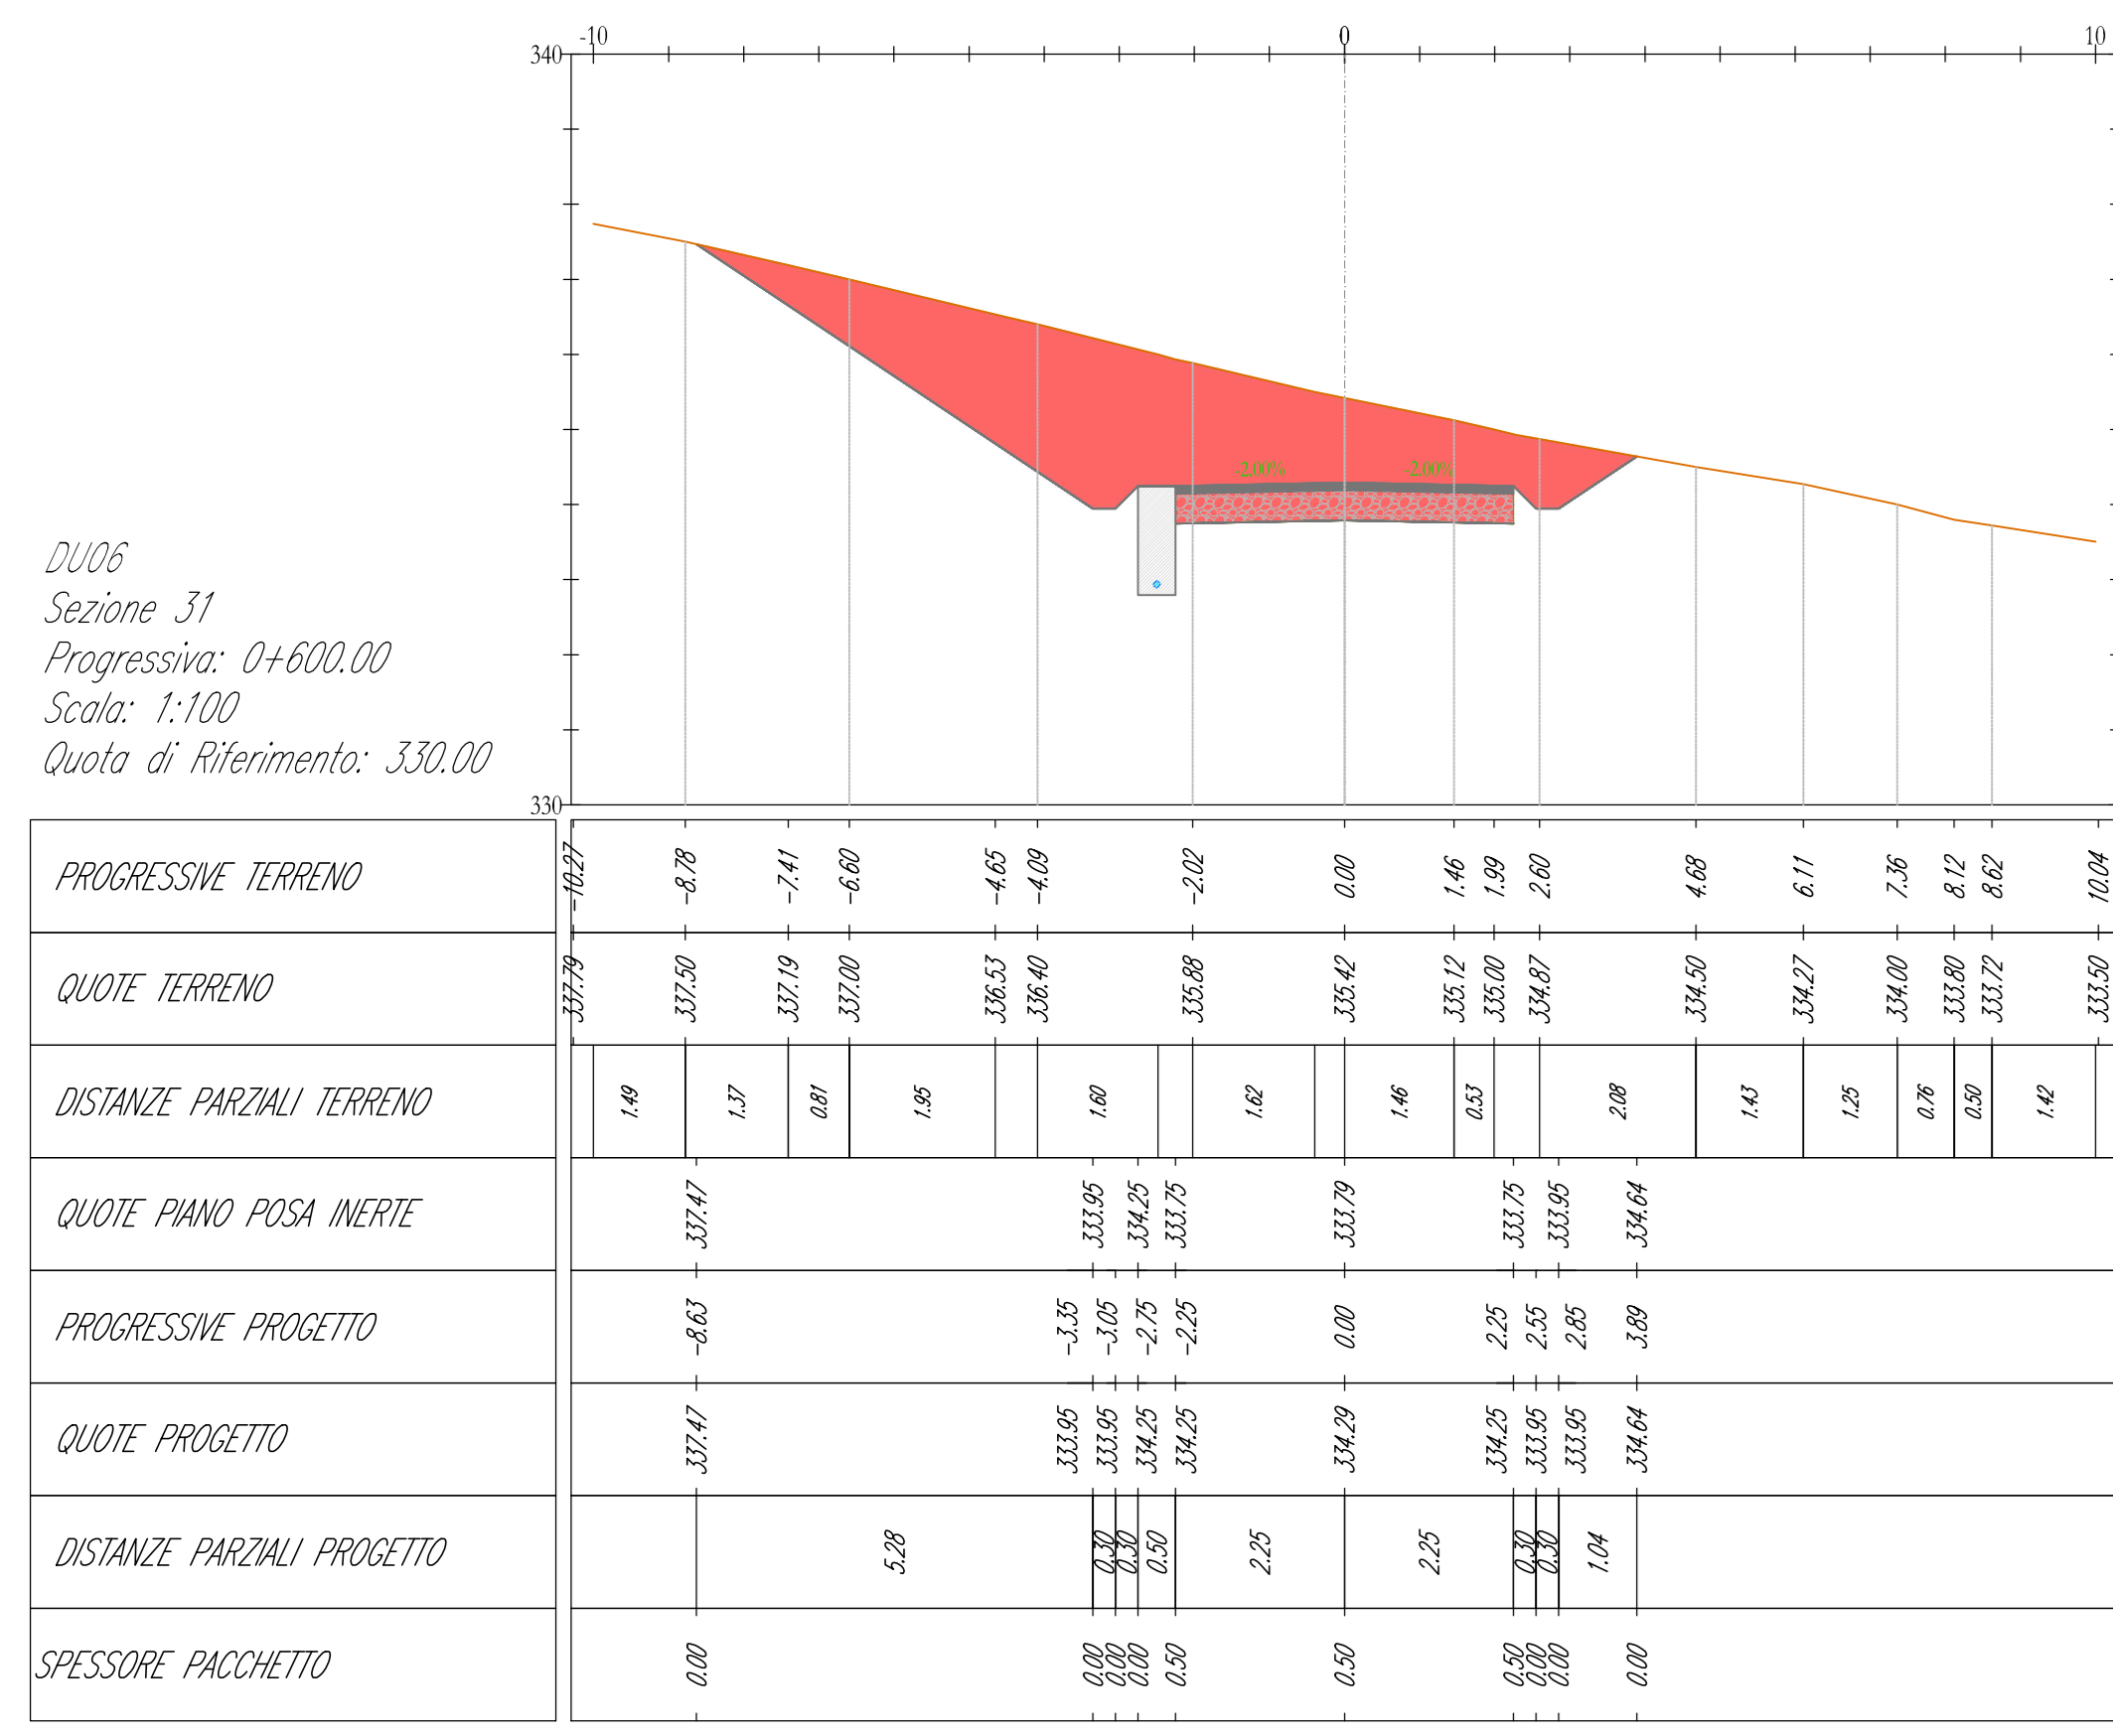
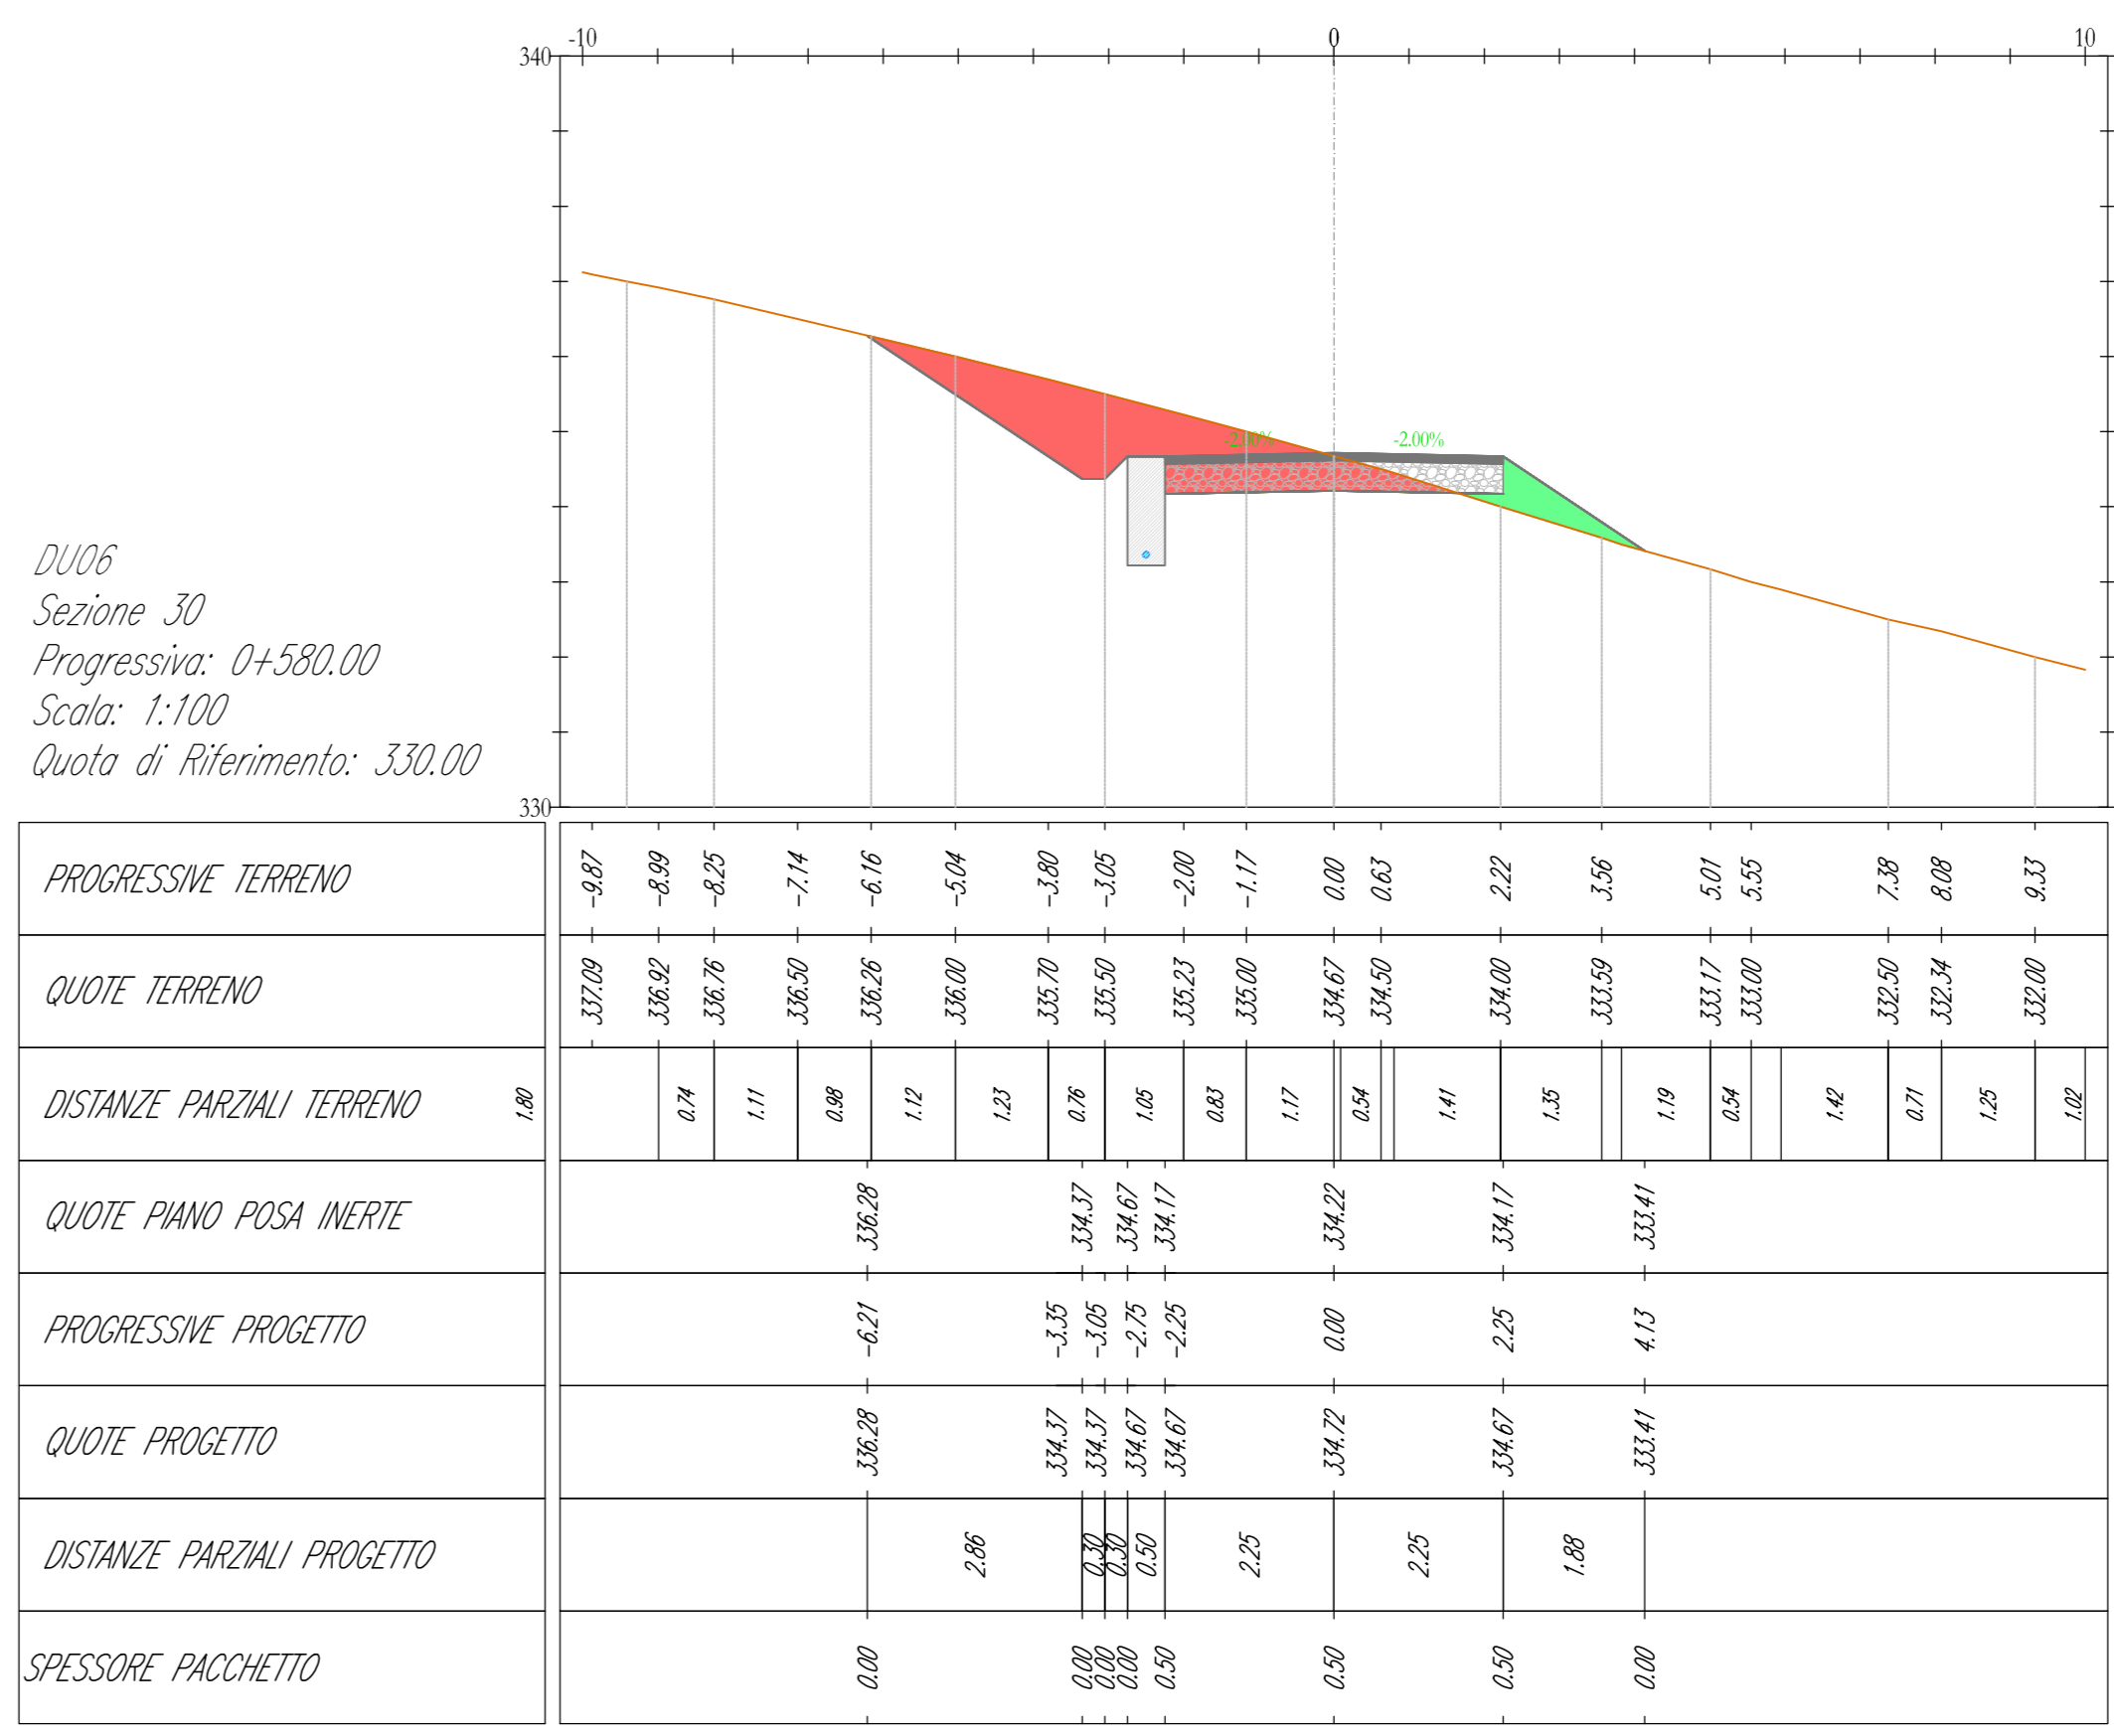
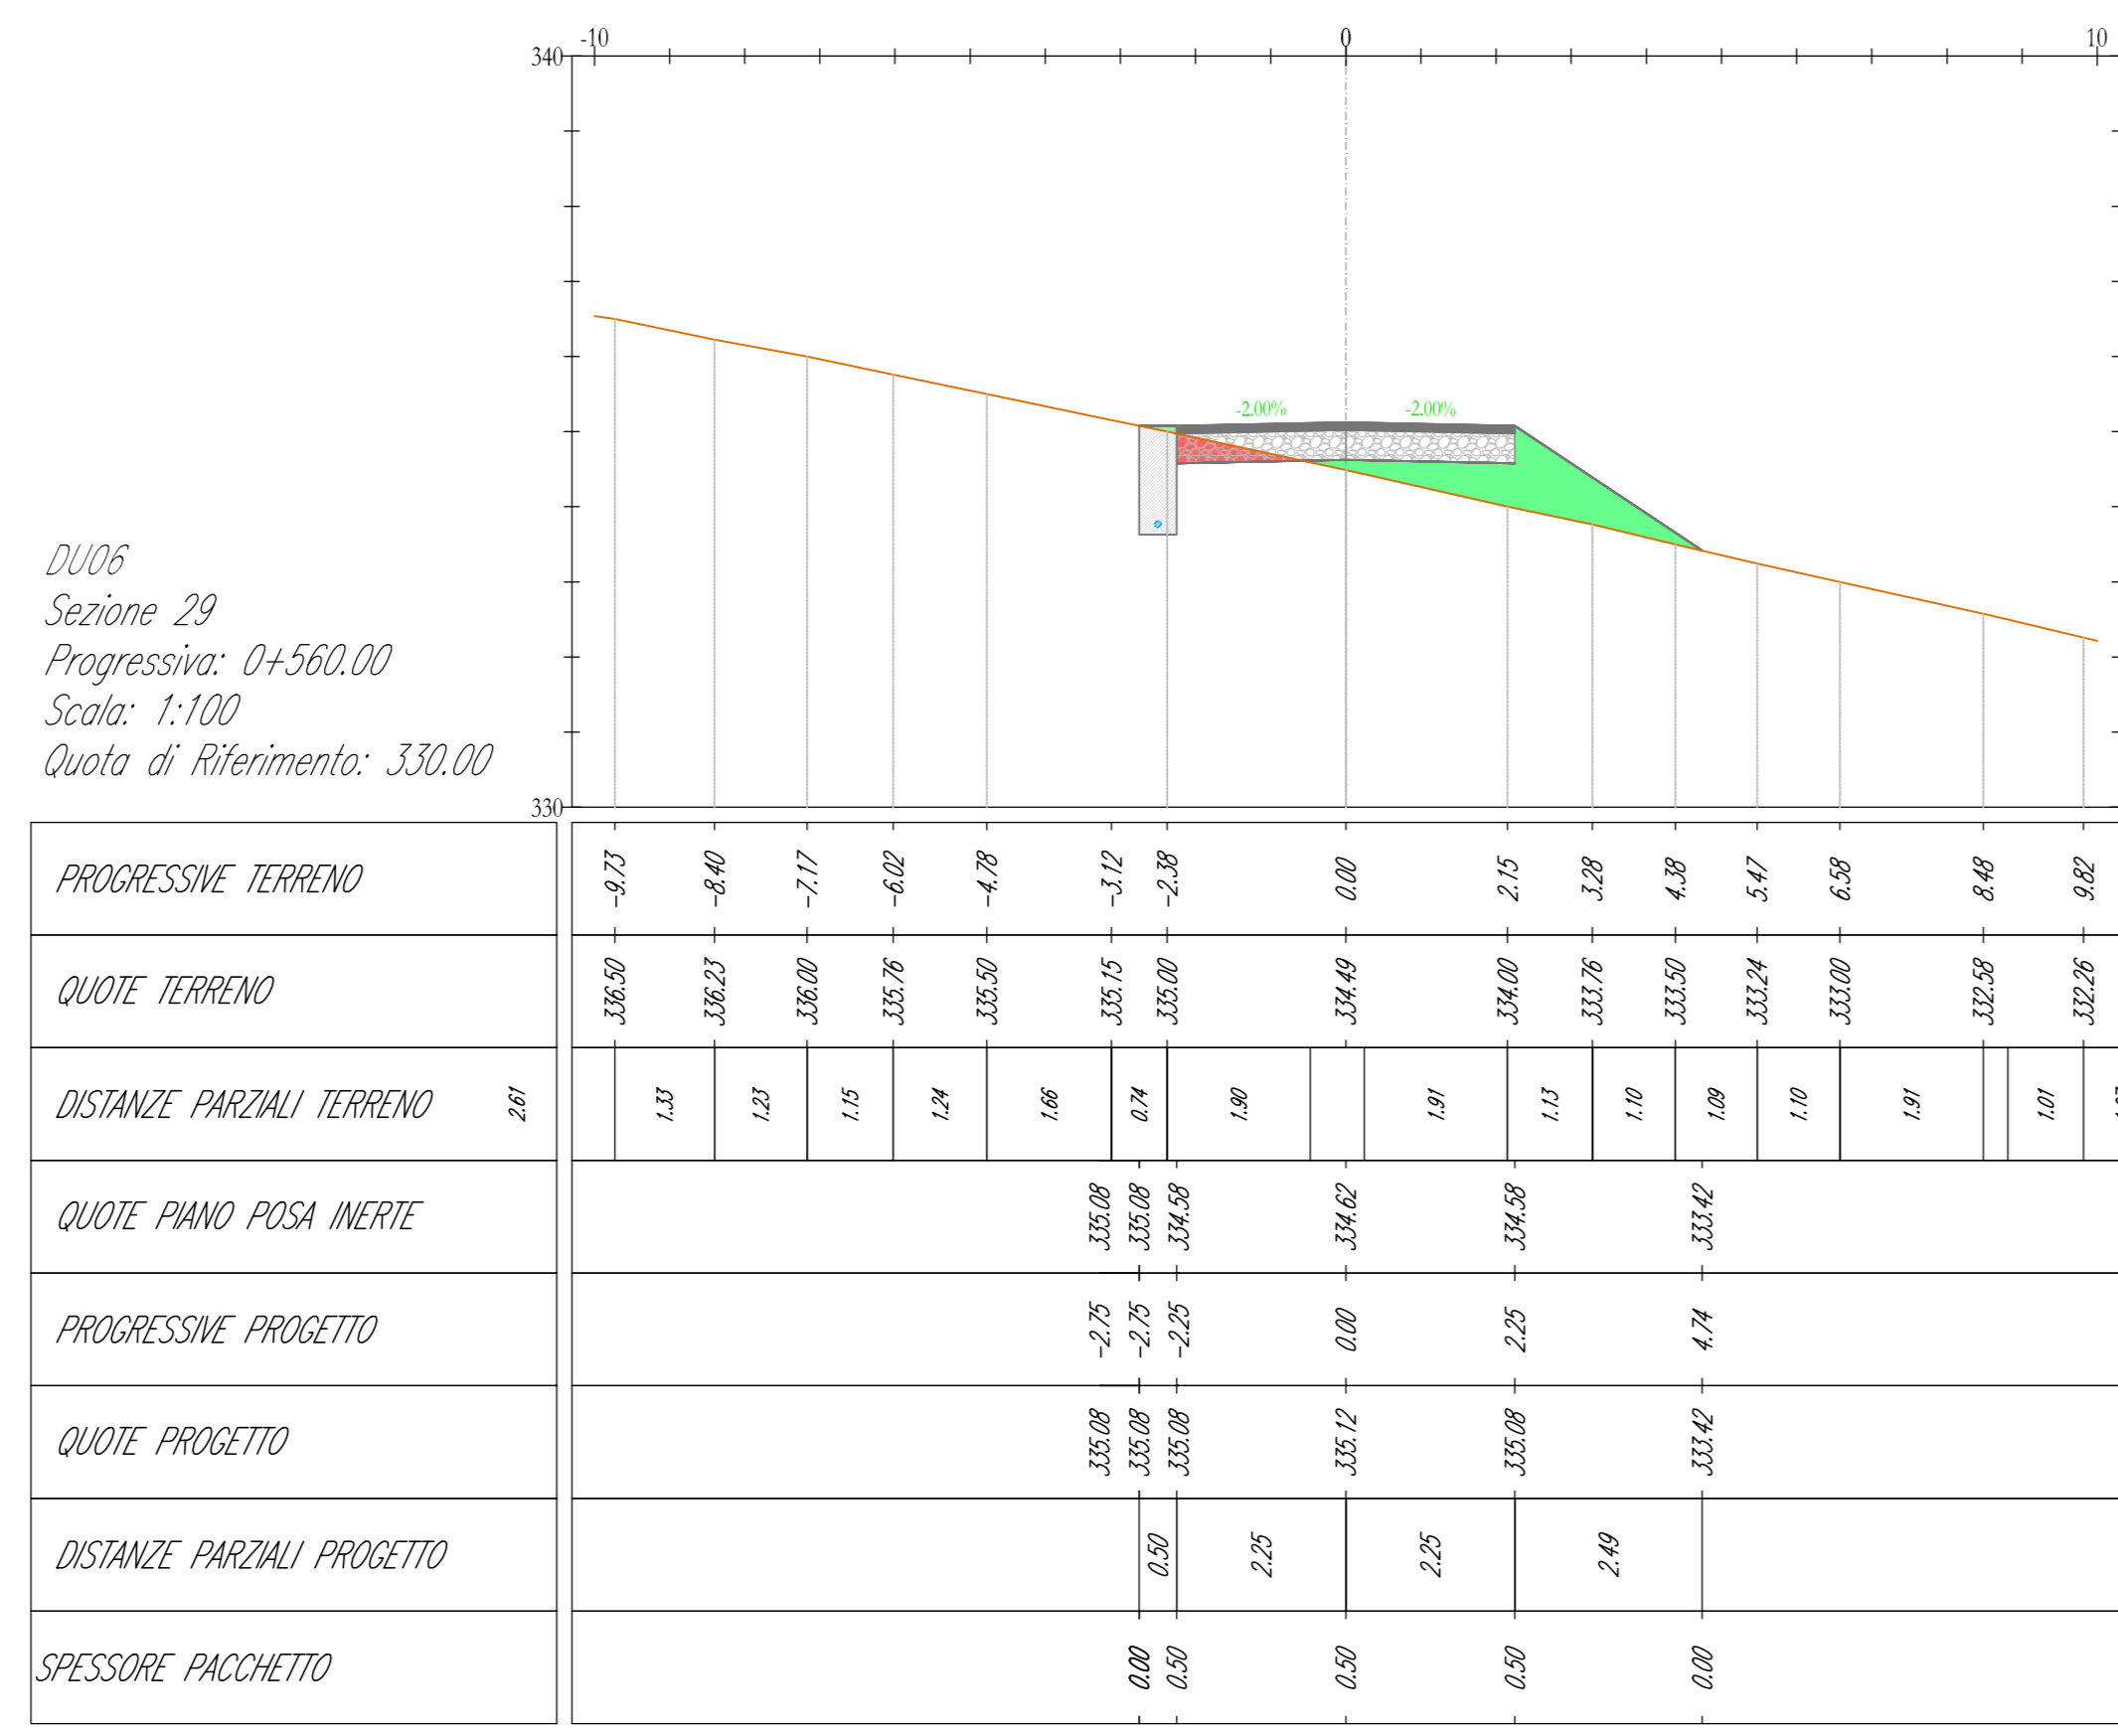
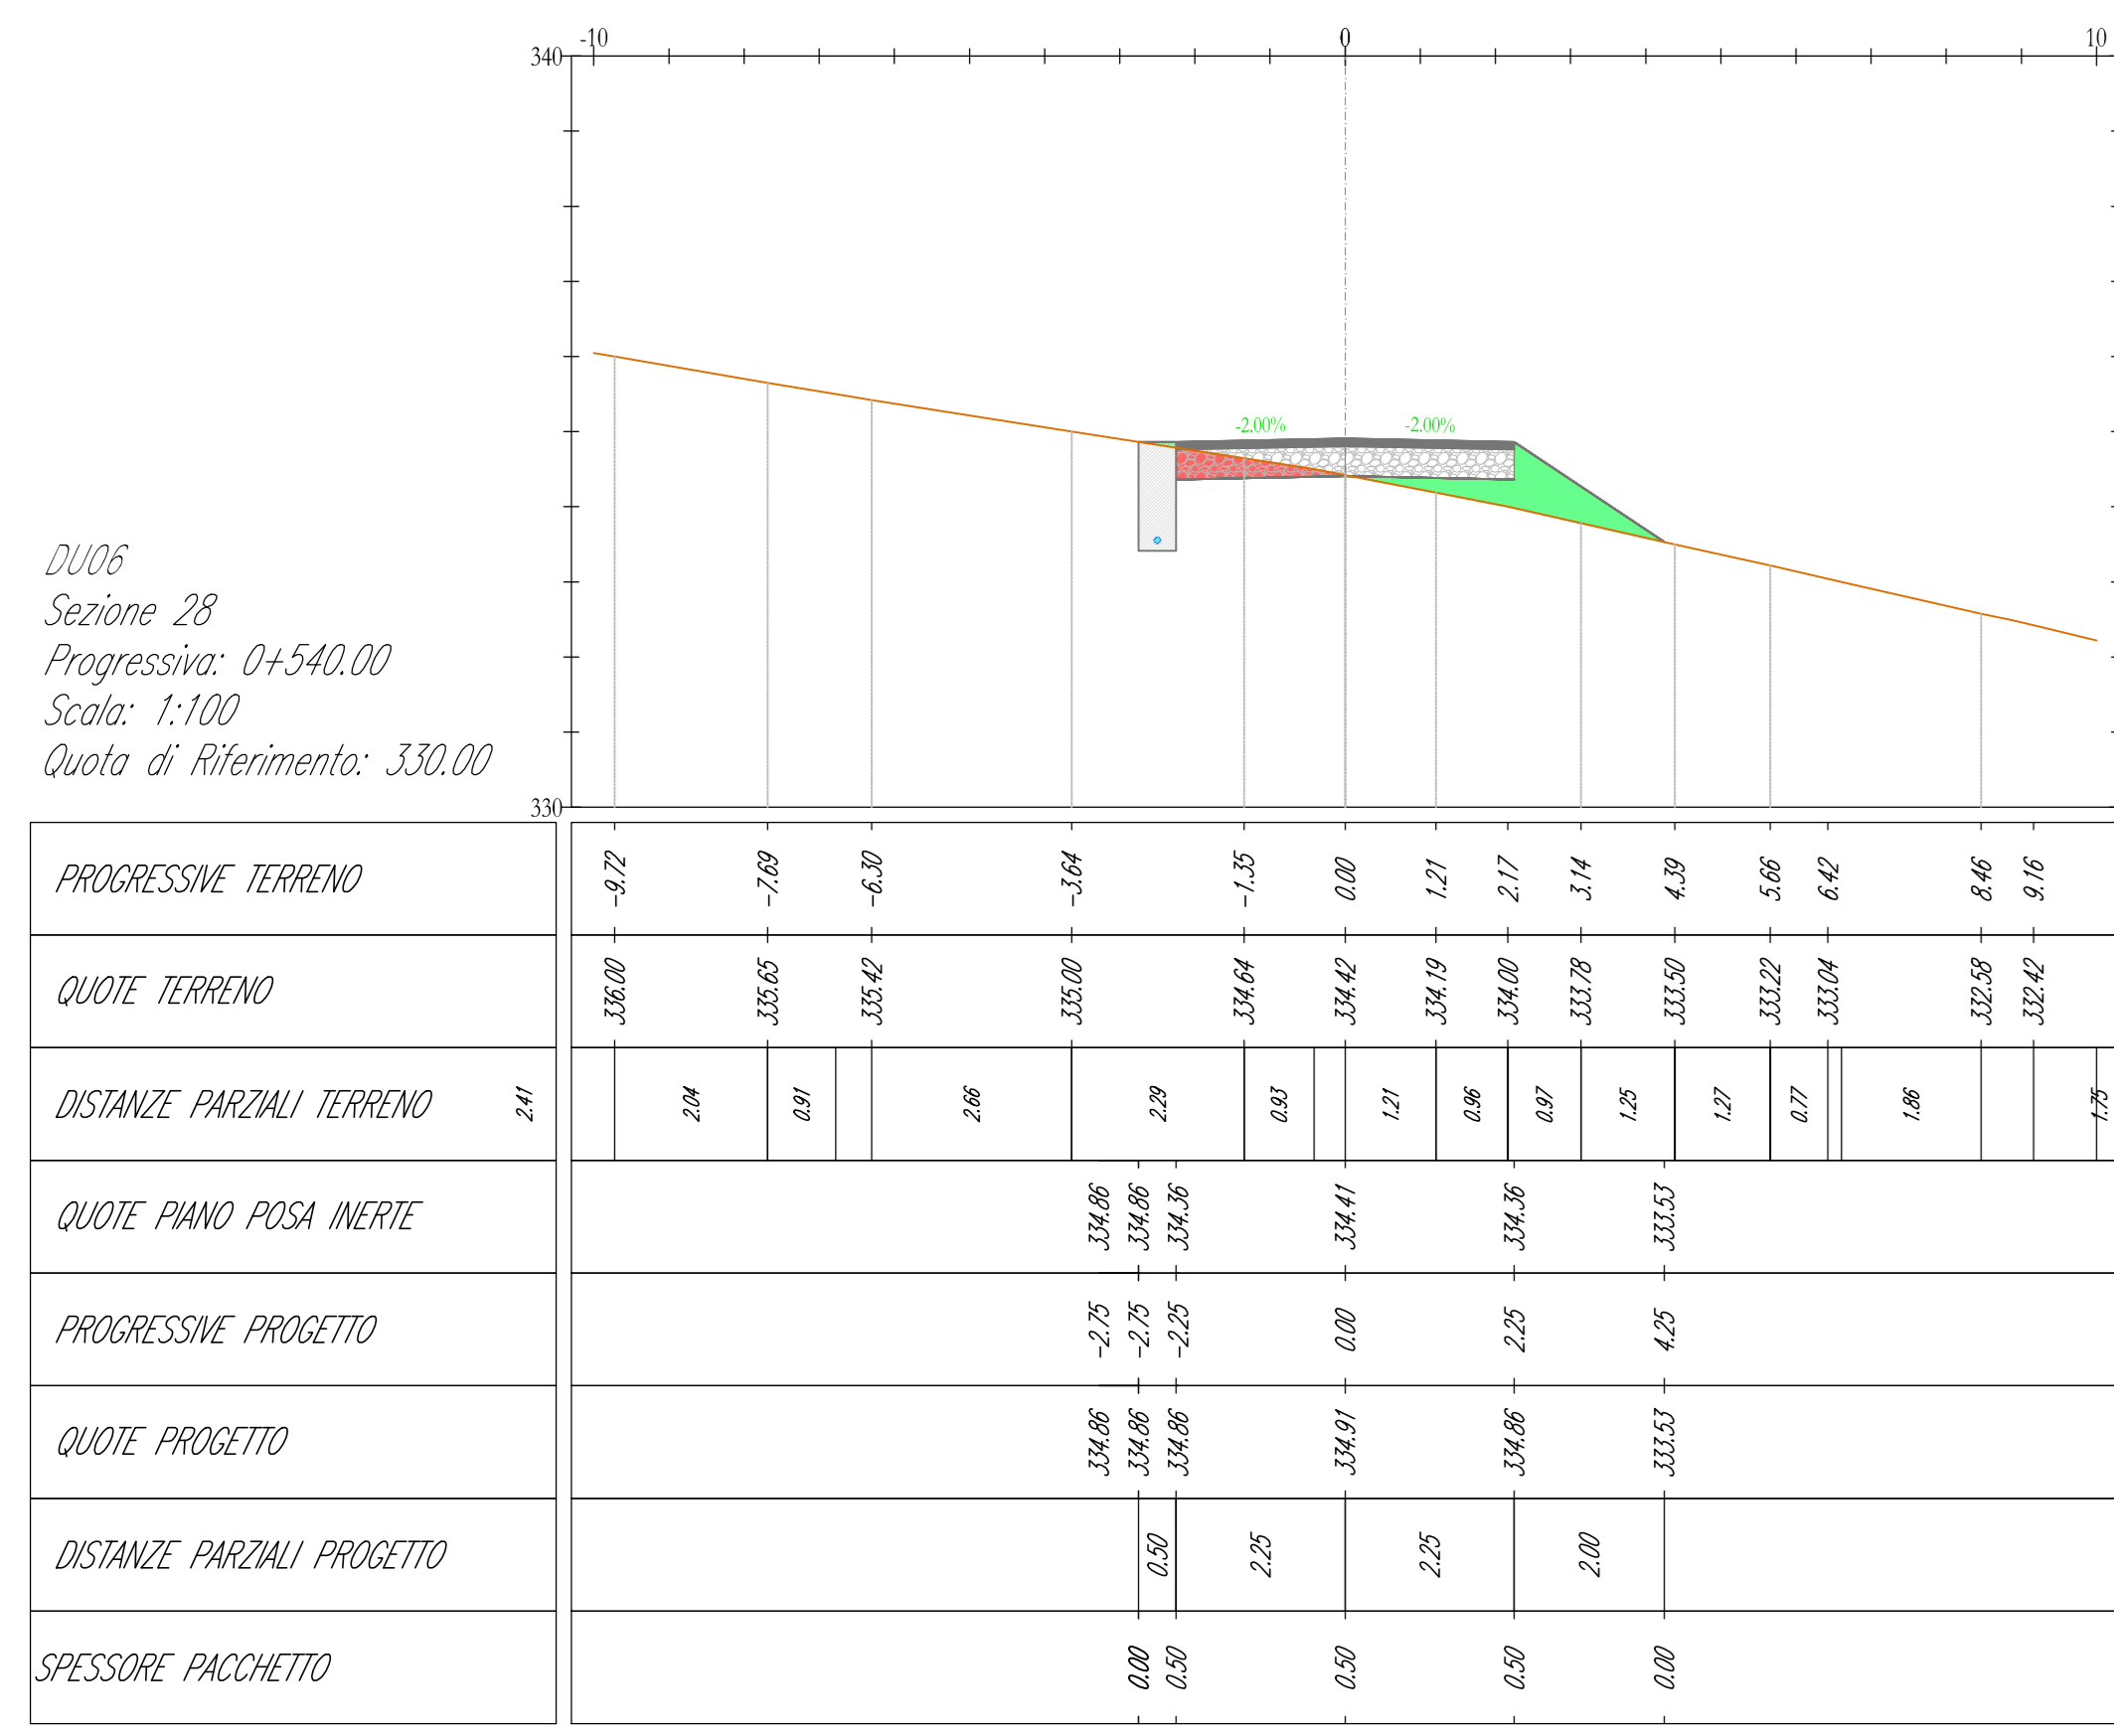
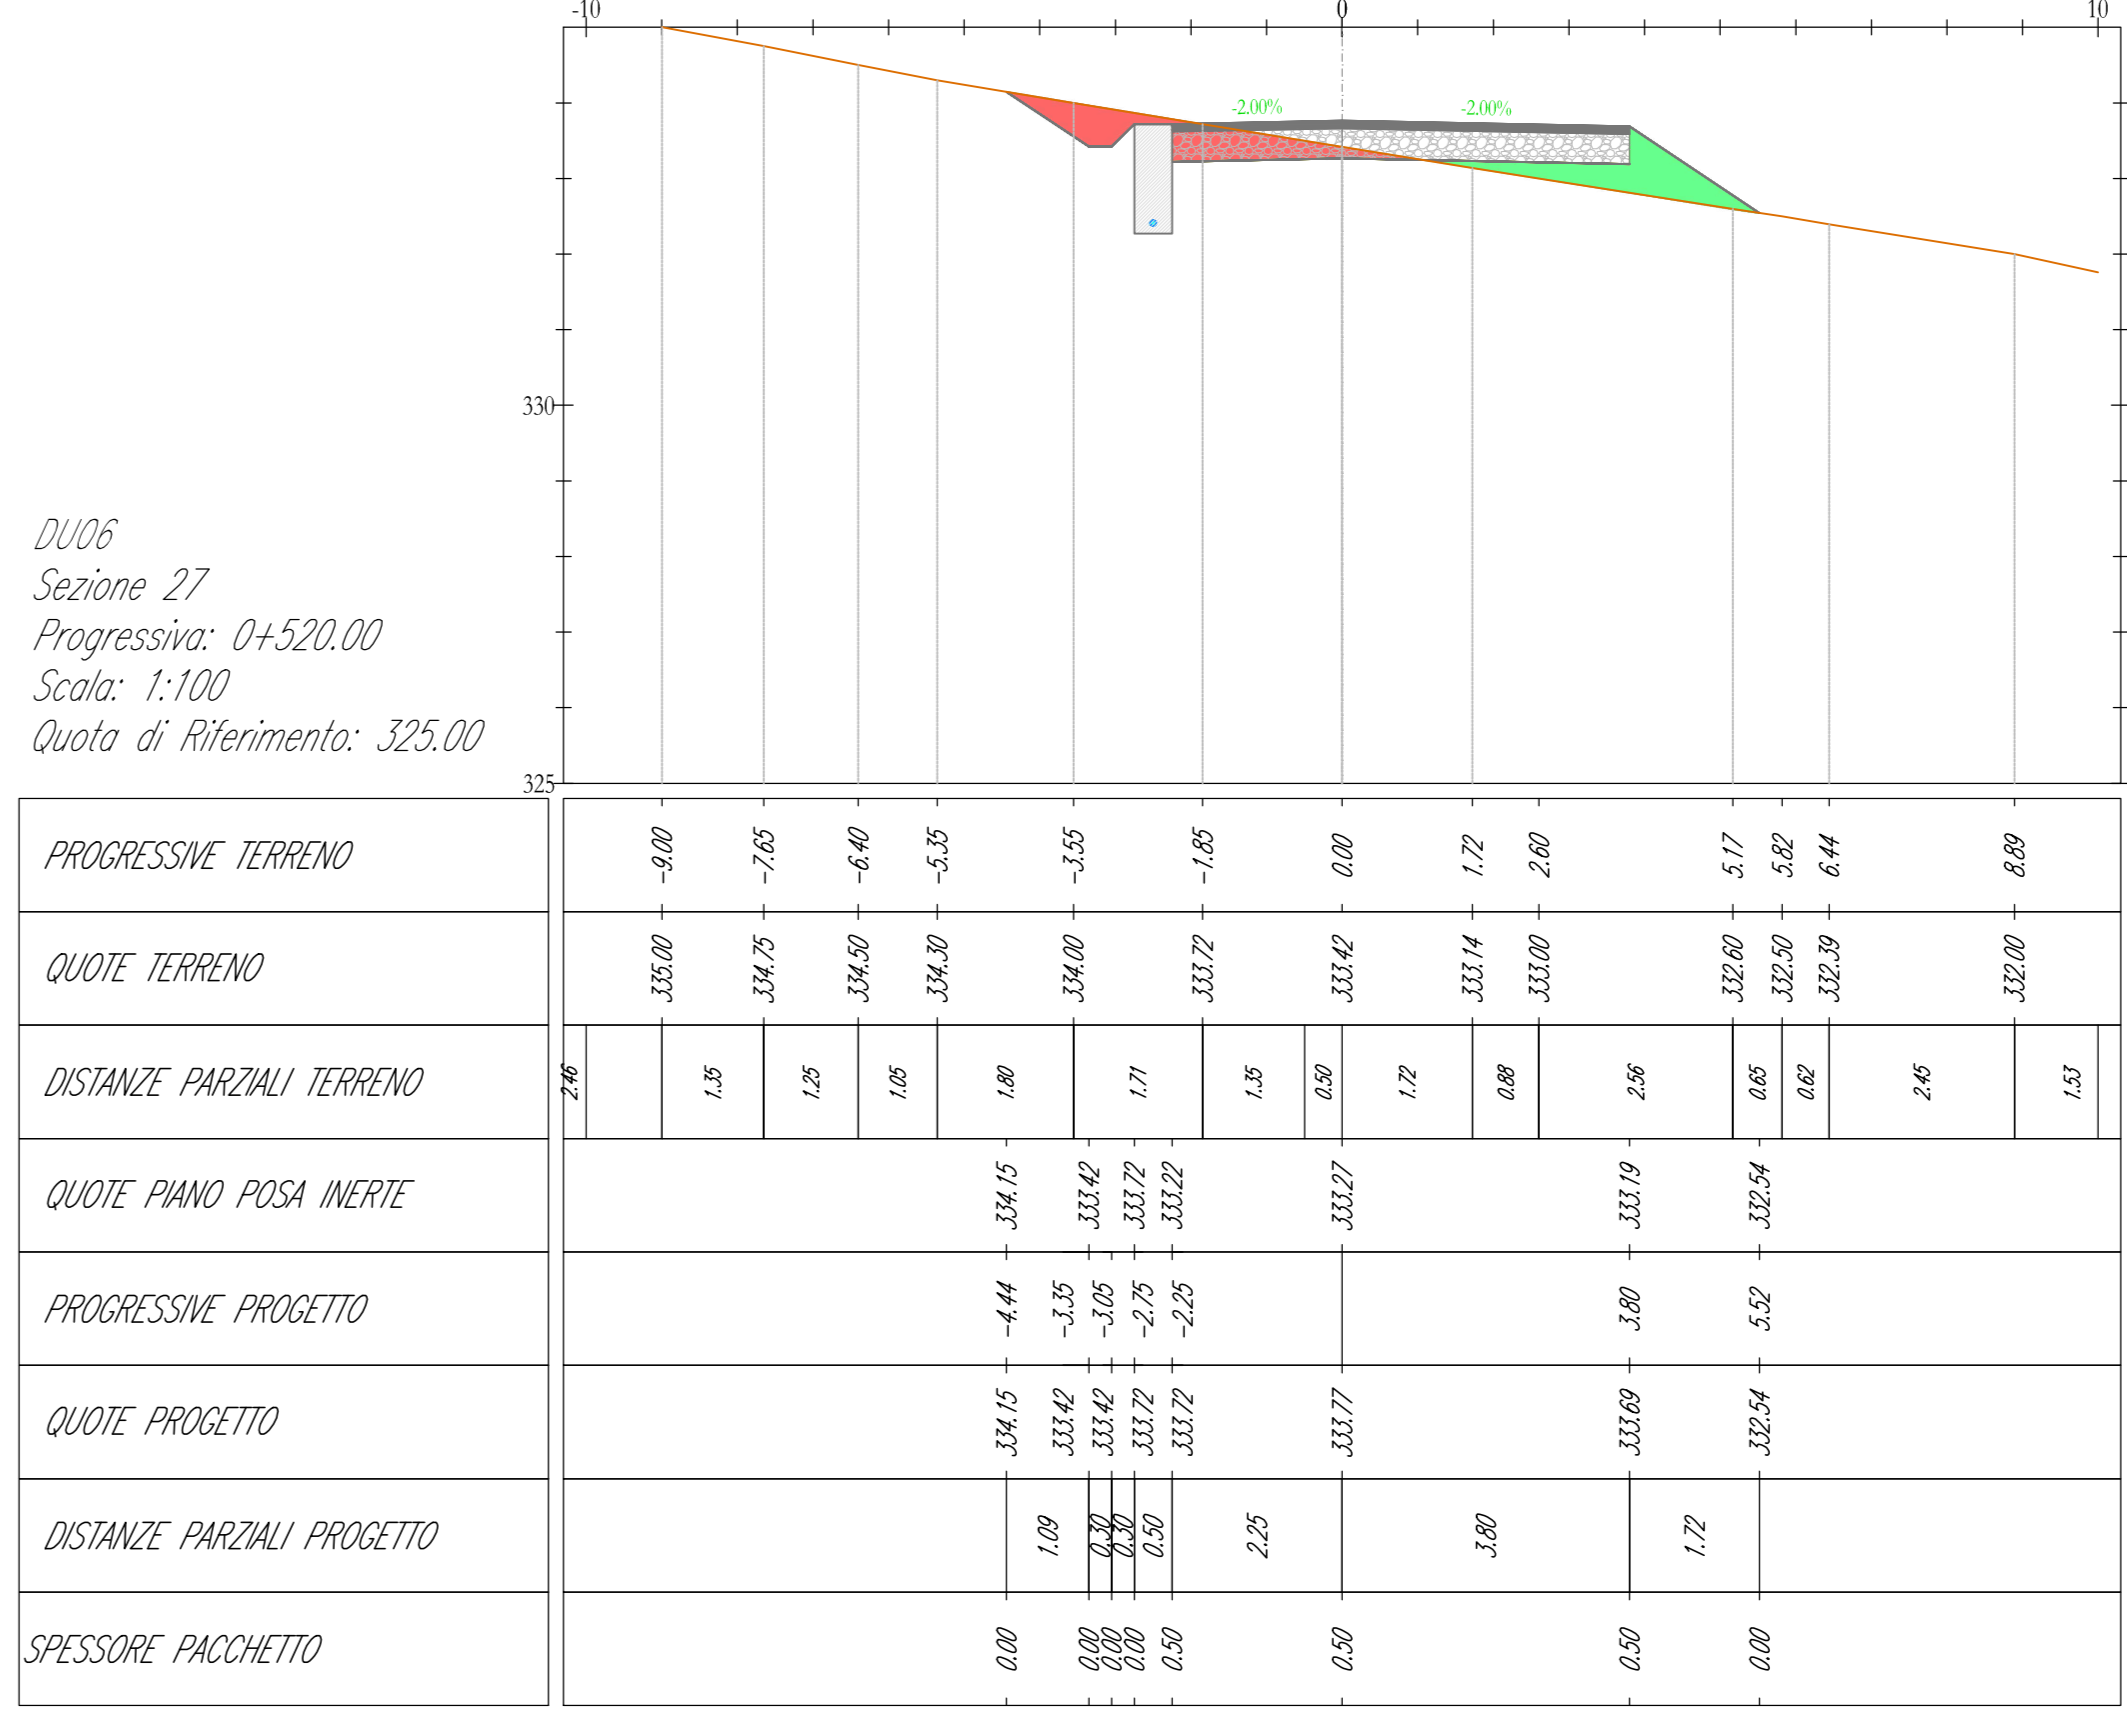
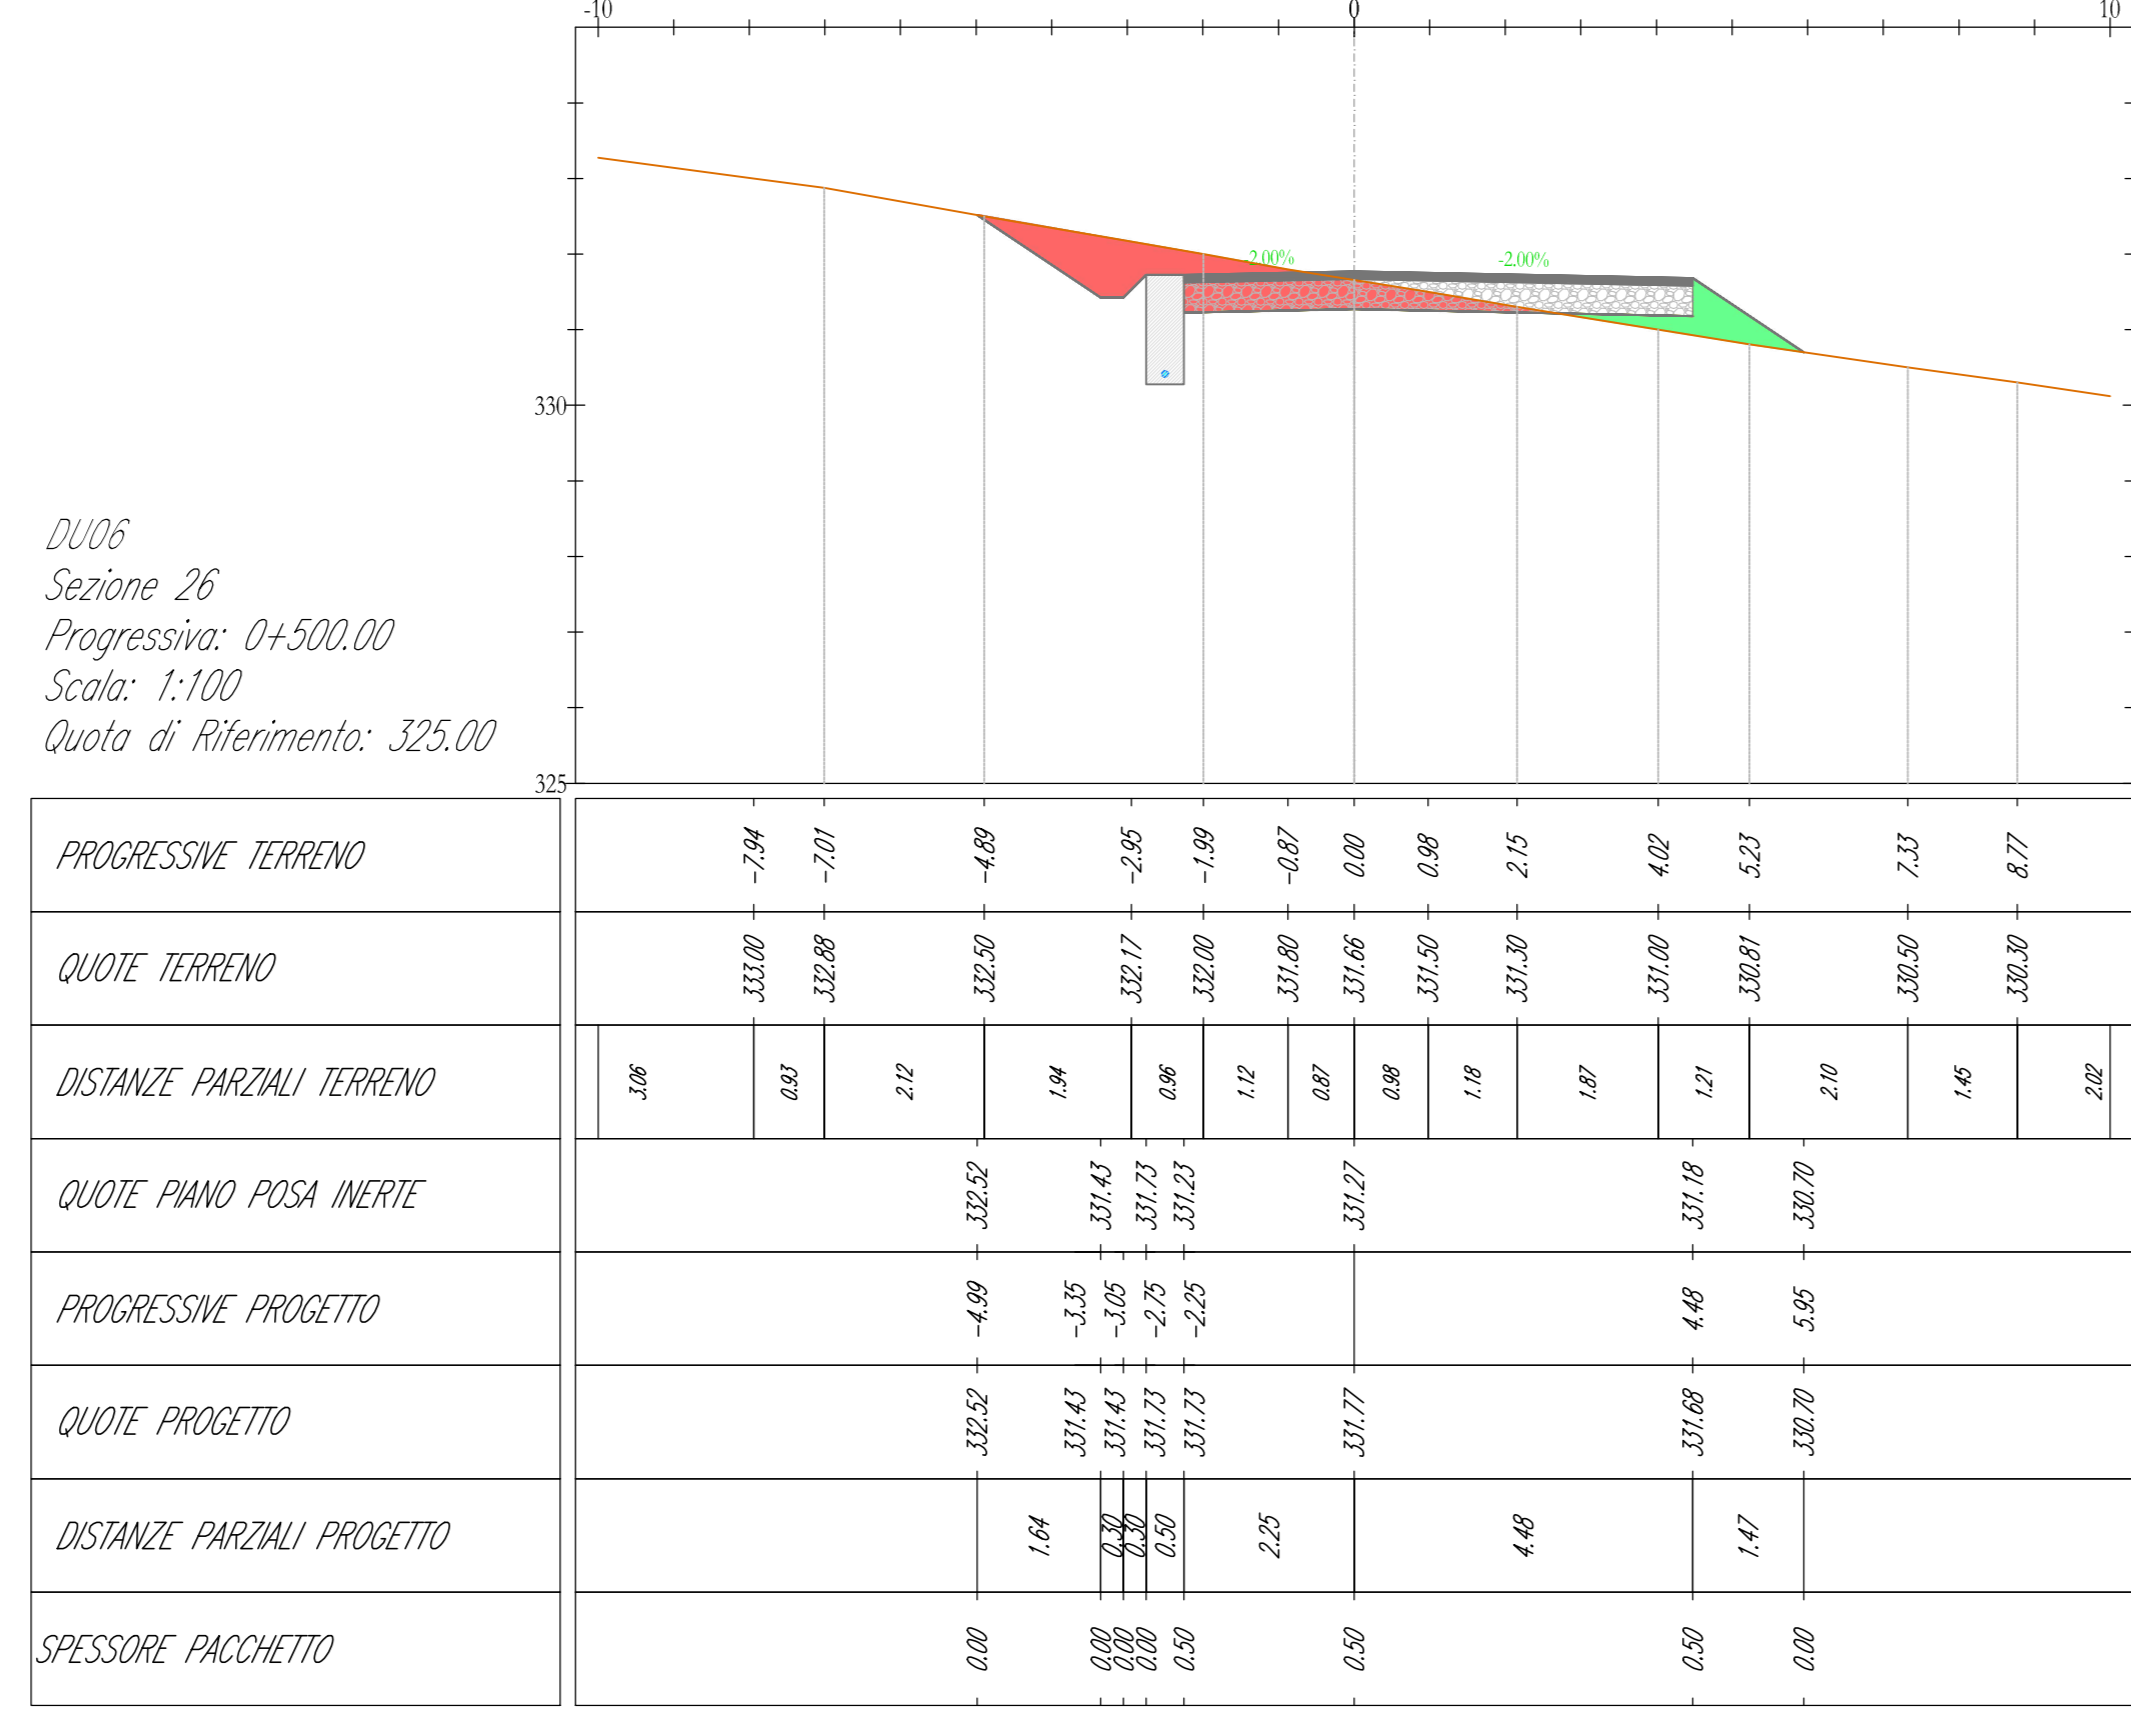
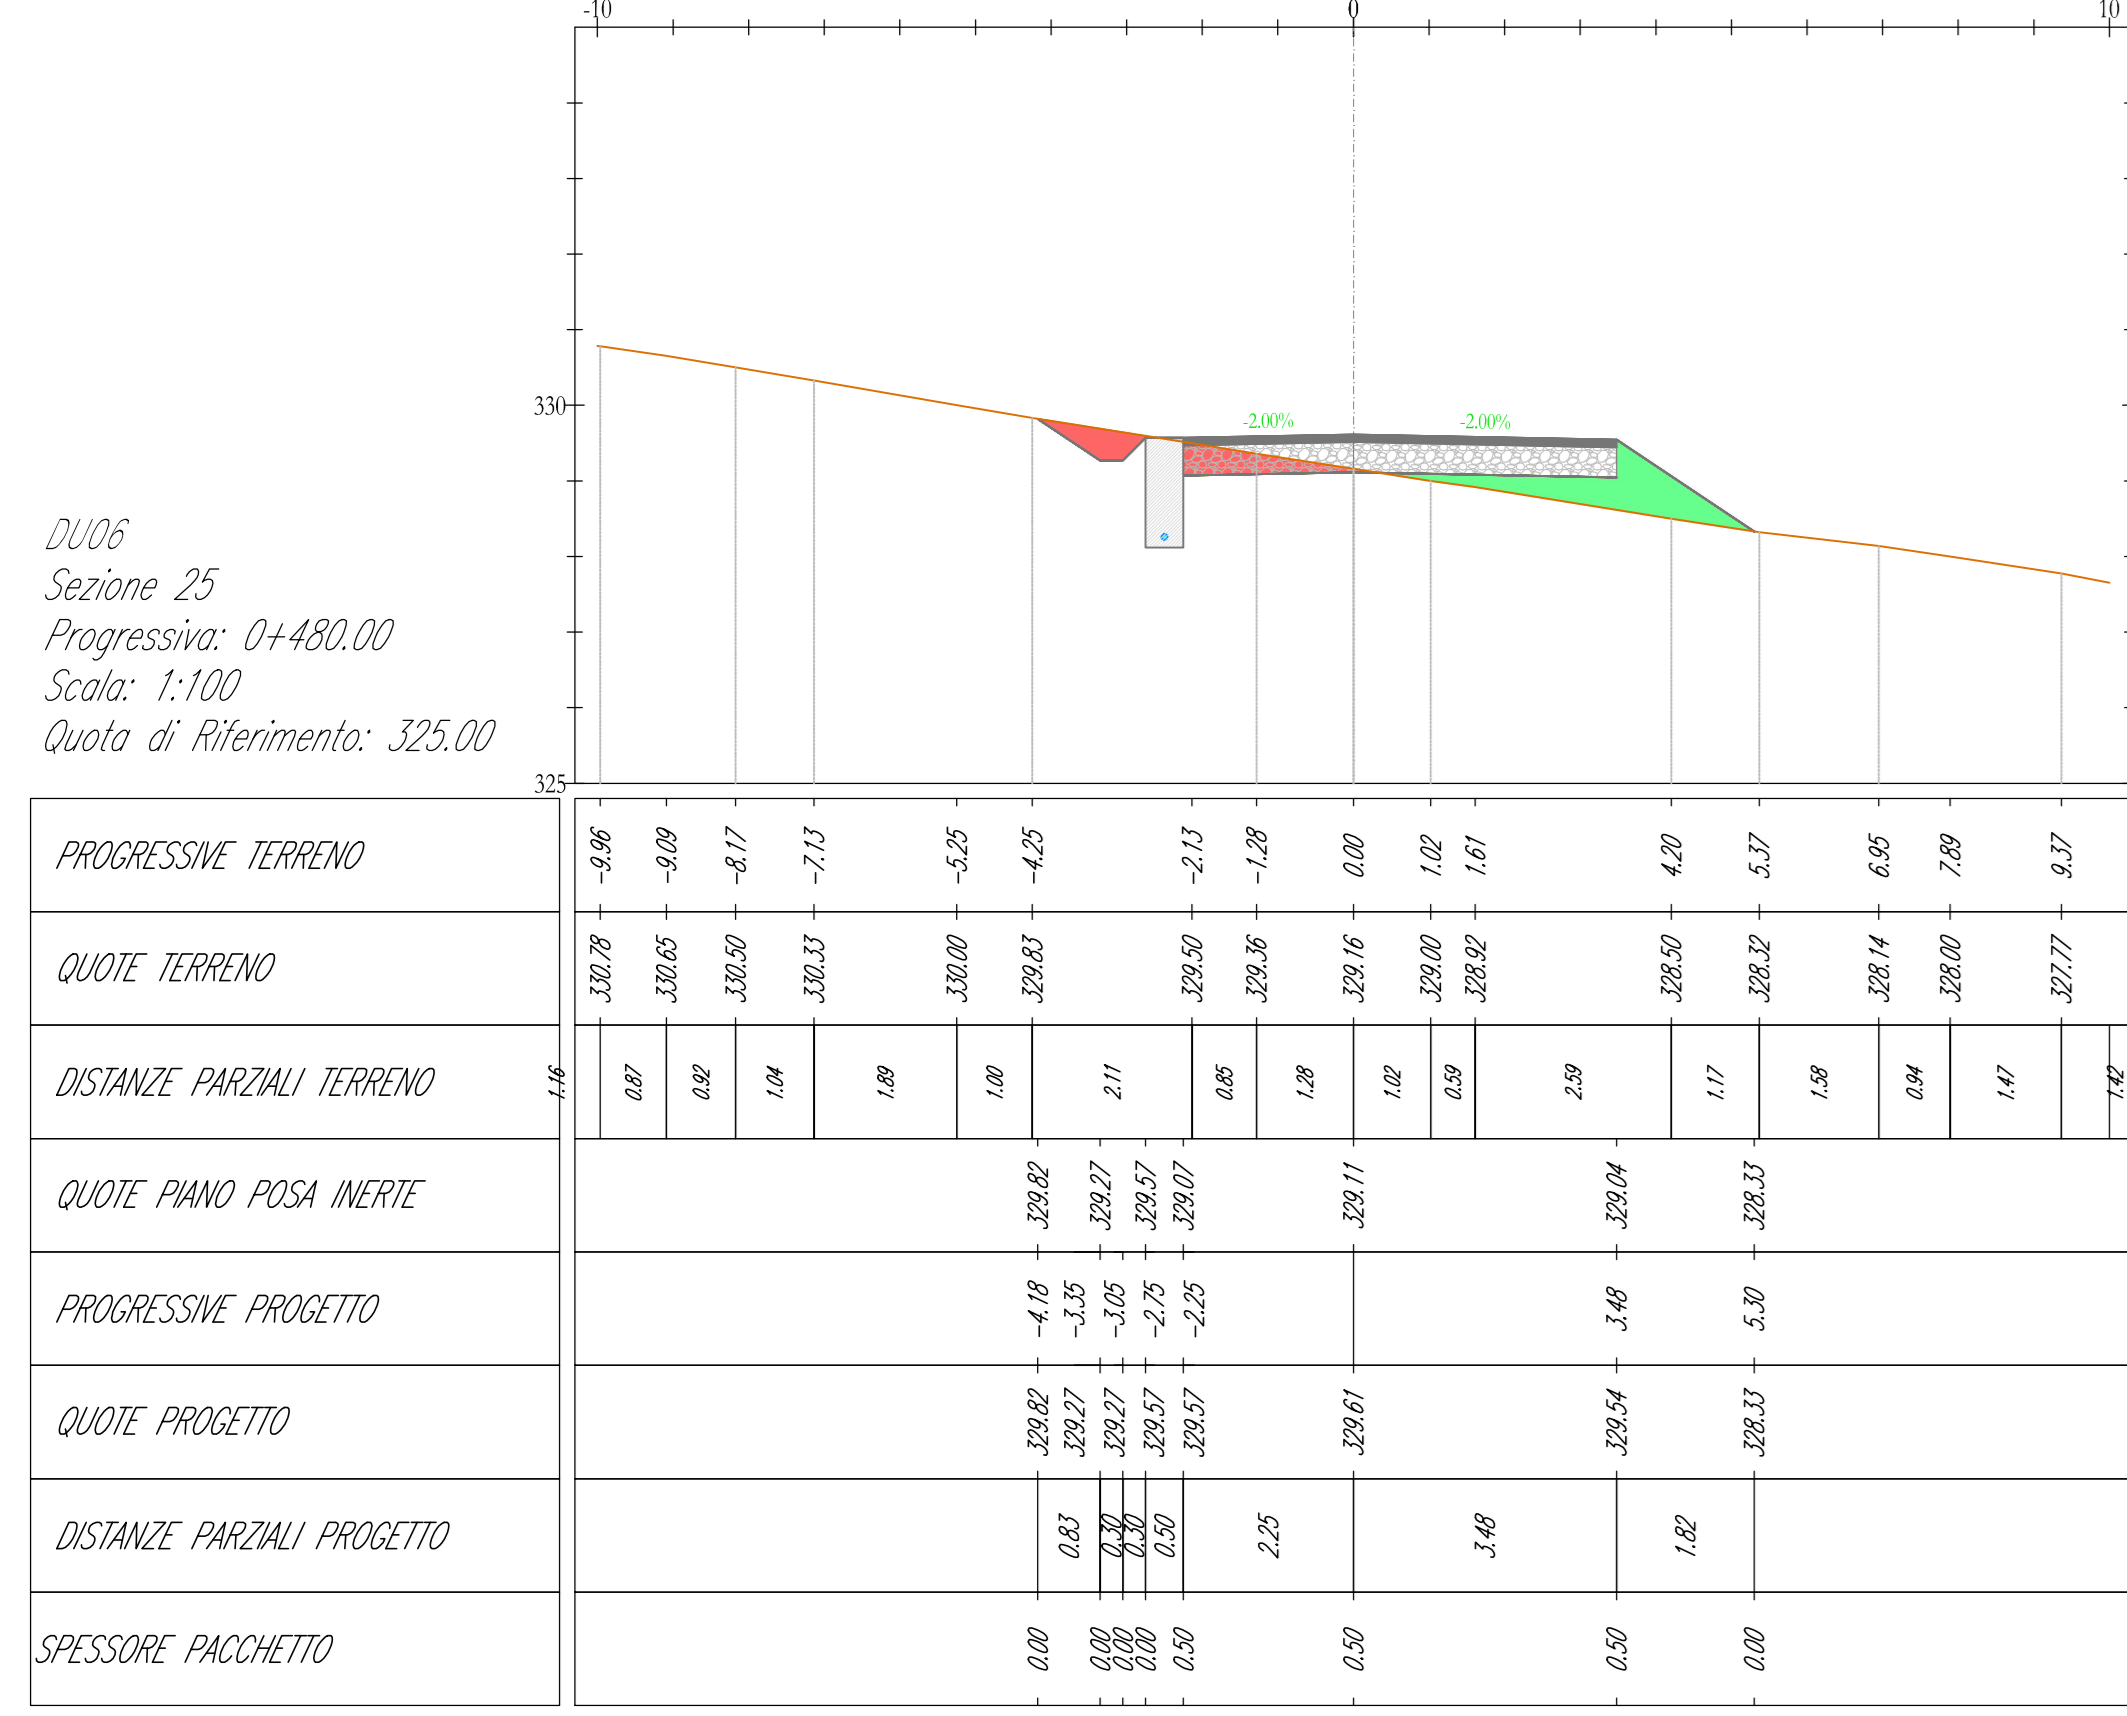


LEGENDA

-  Misto stabilizzato
-  Inerte
-  Stereo
-  Riparto
-  Terreno esistente
-  Sezione Cavidotto



AREN Green S.r.l.
Società soggetta alla direzione e coordinamento di AREN Energy Power S.p.A.
Sede legale e amministrativa: Via dell'Angelo n. 308 | 67022 Casca (FC) | PR. +39 0547 413243
Iscritta nel Registro delle Imprese della Romagna - Pubblica Amministrazione | REA 320998 | C.F./P.IVA 0402270401

COMUNI DI CONTESSA ENTELLINA (PA), SANTA MARGHERITA DI BELICE (AG), SAMBUCA DI SICILIA (AG) E MENFI (AG)
LOCALITA' "CONTRADA DUCHESSA"

PROGETTO PER LA REALIZZAZIONE DI
IMPIANTO EOLICO
"DUCHESSA"

AREA EOLICA POWER SPV
Società per Azioni con Unico Socio
Via dell'Angelo, 308 - 67022 Casca (FC)
PR. +39 0547 413243 - Fax +39 0547 413274
P.IVA 0402270401

Ing. Sereno Ubaldo
Ufficio dell'Impresa di Ingegneria
Mae 2006

SEZIONI TRASVERSALI - DU06			
PROGETTO	DU06	DATA	PROGETTO DEFINITIVO
