


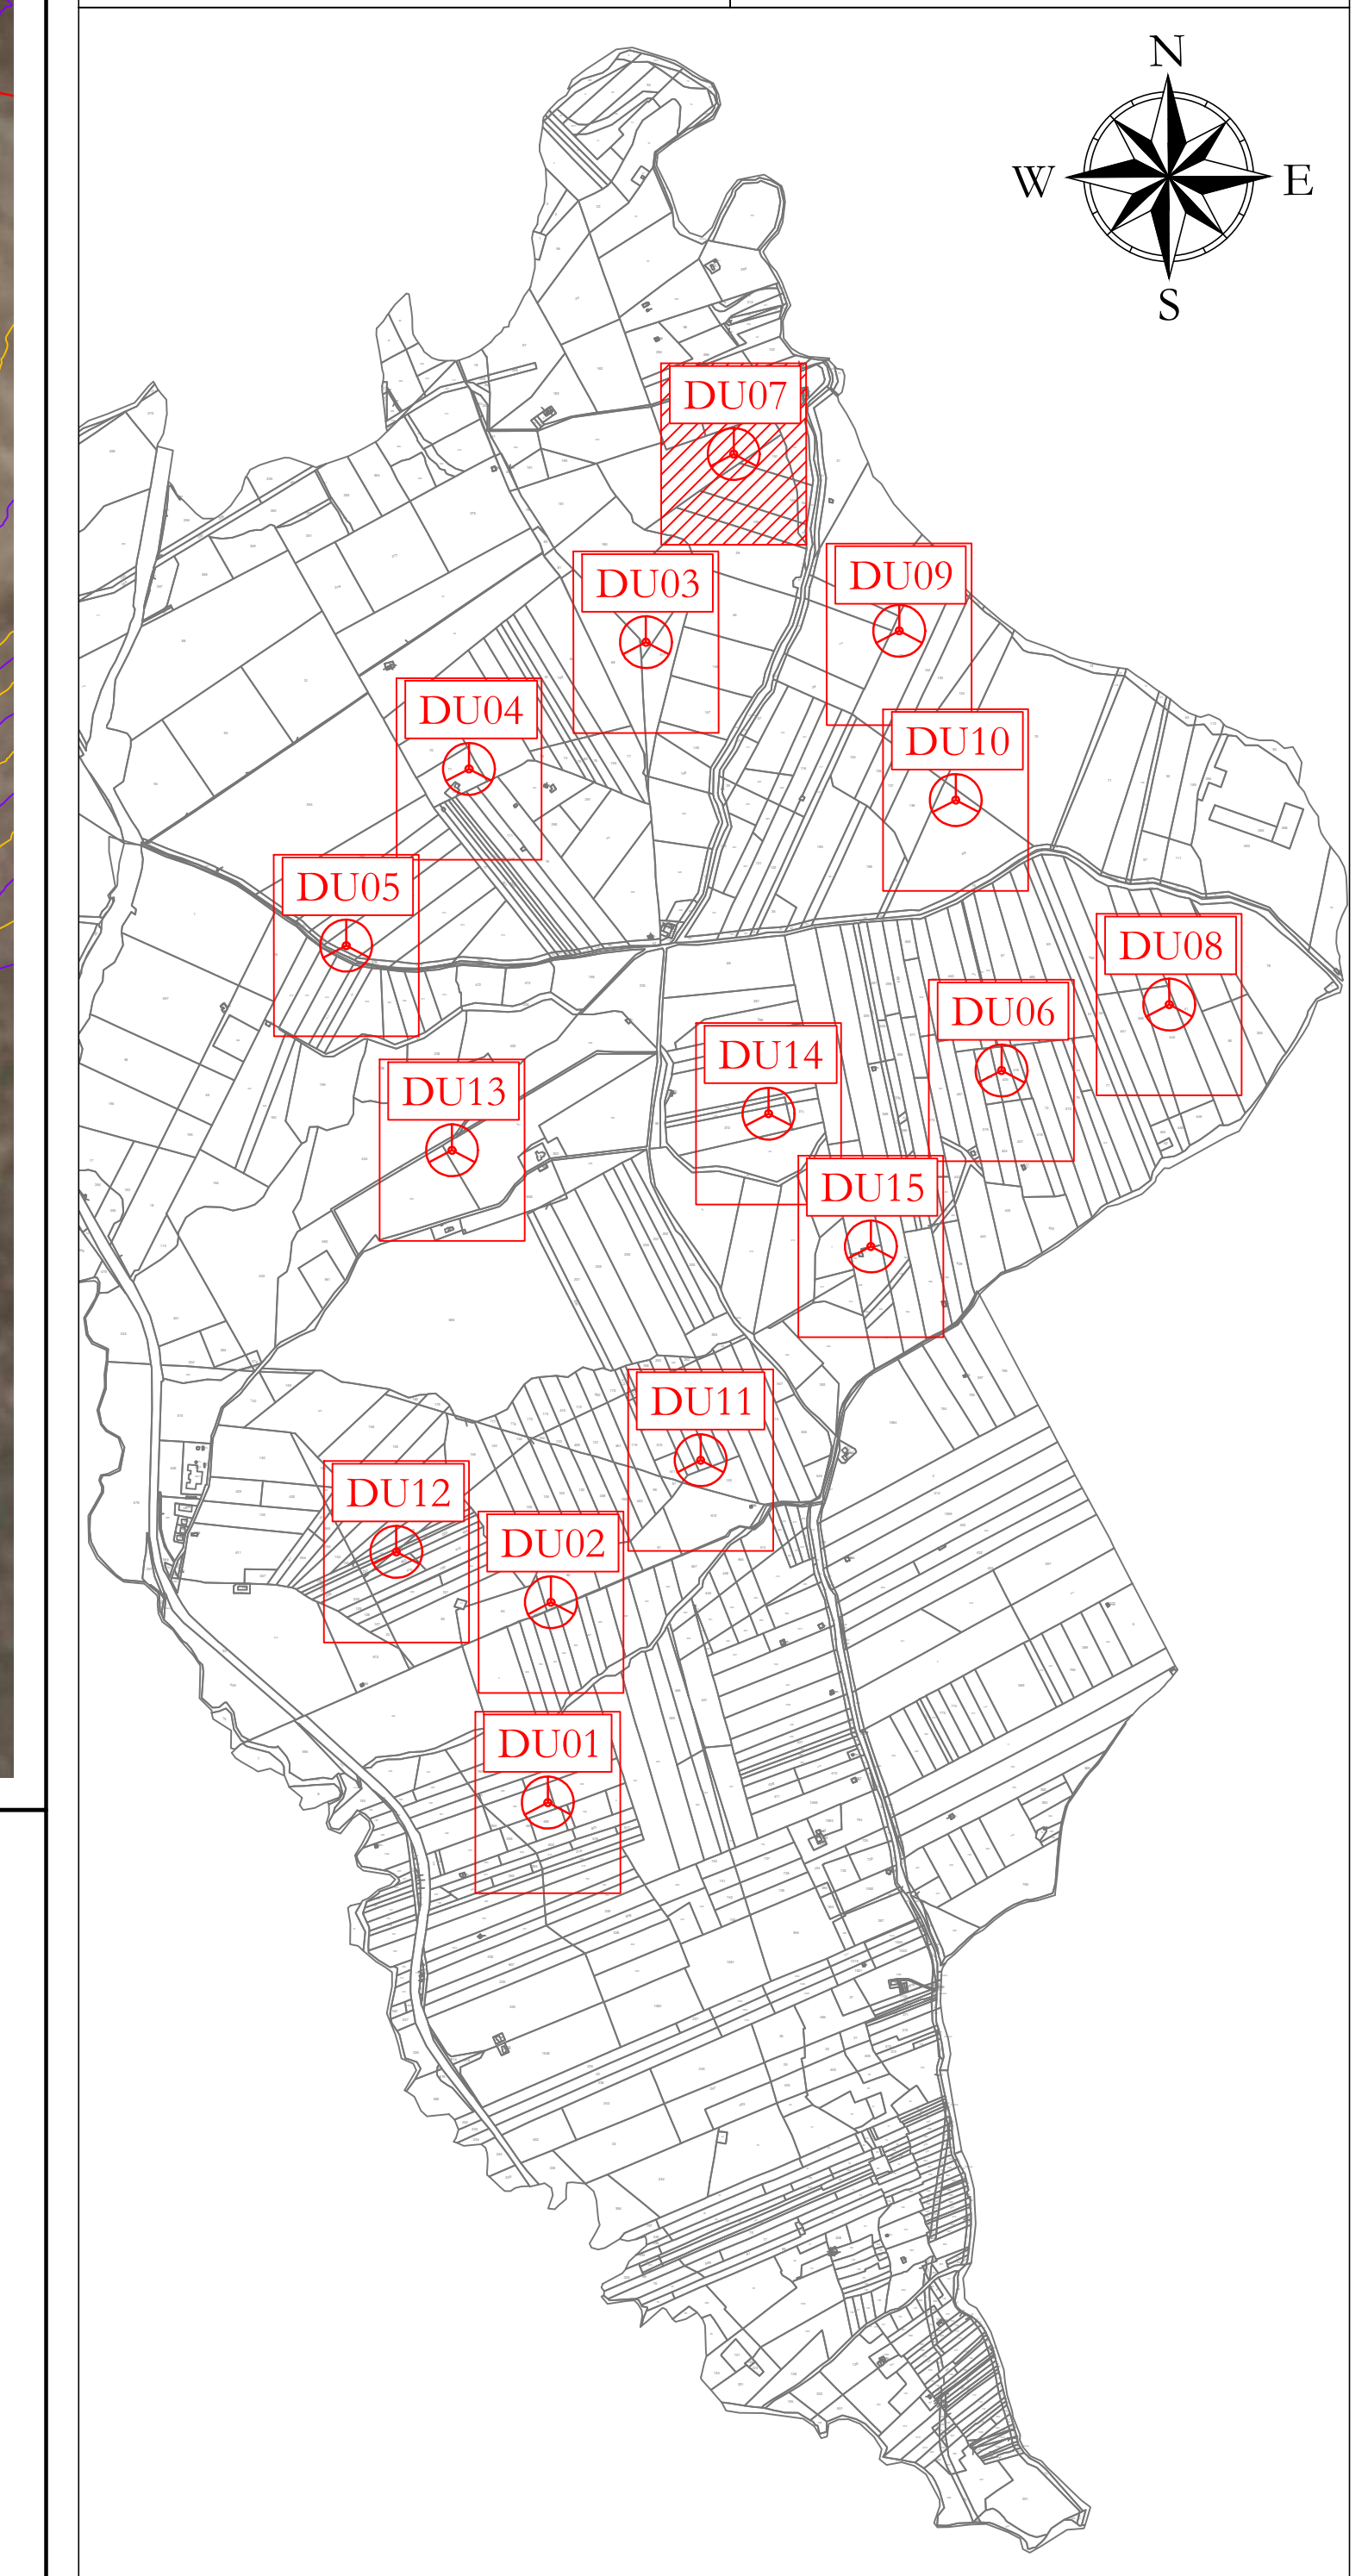


LEGENDA

- Autogeneratore
- Strade e piazzole impianto
- Steno
- Ripeto
- Strada esistente in buono stato
- Asse strada di nuova realizzazione
- Asse strada esistente da adeguare
- Asse strada temporanea
- Posto cavintono
- Curve di livello ogni 1 m



Profilo: Profilo longitudinale DU07_1
Q.Rif. : 215.00

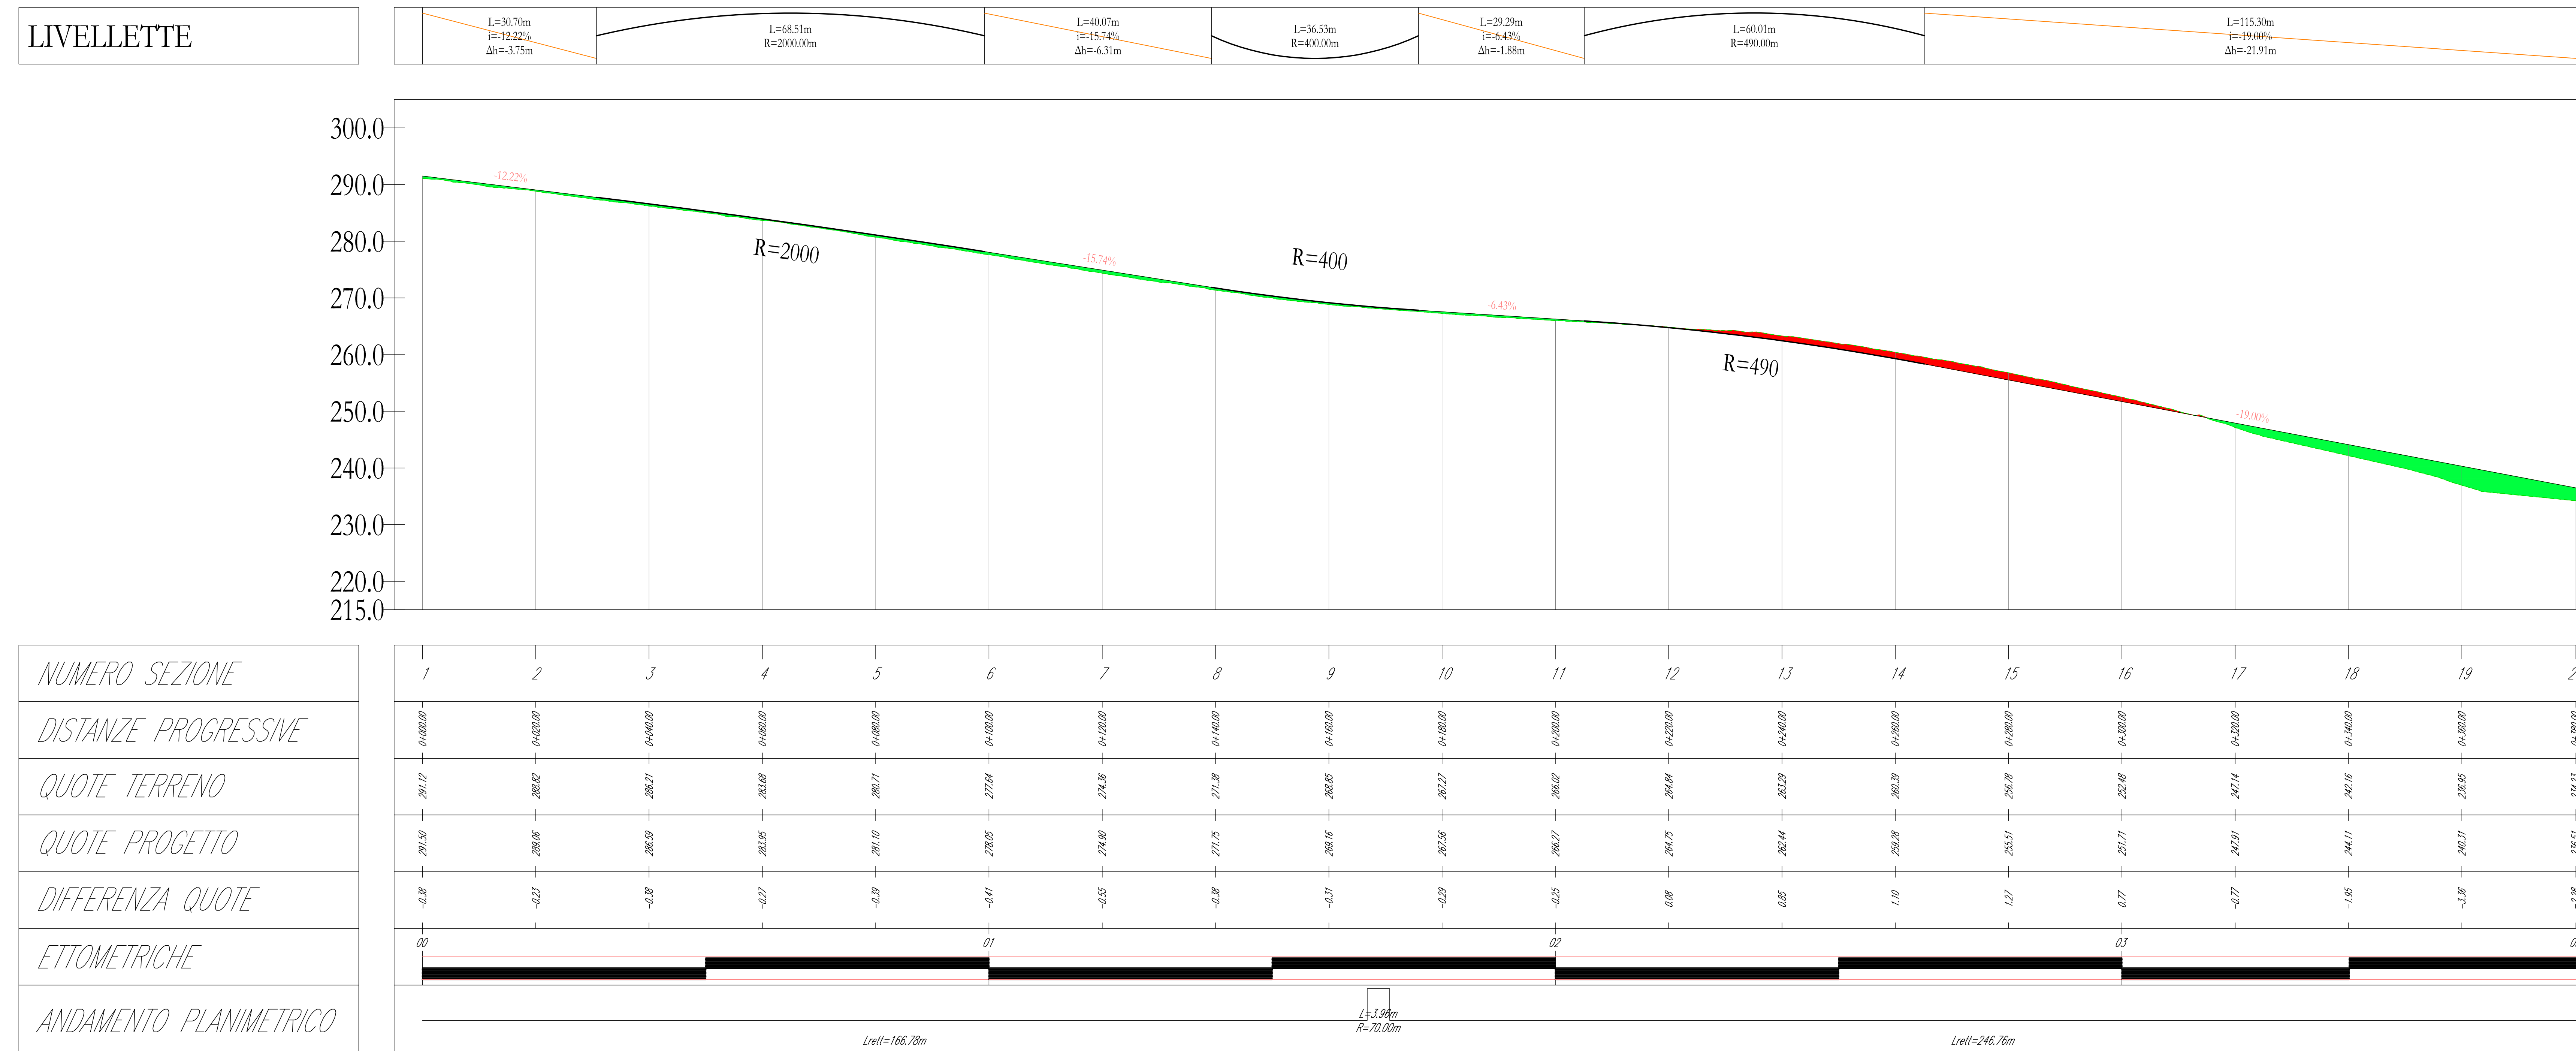

AREN Green S.r.l.
Società soggetta alla direzione e coordinamento di AREN Electric Power S.p.A.
Sede legale e amministrativa: Via dell'Antico n. 38 | 47522 Cesena (FC) | P.I. n° 014547415245
Iscritta nel Registro delle Imprese della Romagna - Forni-Cesena e Rimini | REA 520996 | C.F./P.Iva 04102170401

COMUNI DI CONTESSA ENTELLINA (PA), SANTA MARGHERITA DI BELICE (AG), SAMBUCA DI SICILIA (AG) E MENFI (AG)
LOCALITA' "CONTRADA DUCHESSA"

**PROGETTO PER LA REALIZZAZIONE DI
IMPIANTO EOLICO
"DUCHESSA"**

REDAZIONE / PROGETTISTA:
Aren Electric Power Spa
Società per Azioni con il socio:
Via dell'Antico 38 - 47522 Cesena (FC)
P.I. n° 014547415245 - Tel. n° 0547 415245
Registro delle Imprese di Forni-Cesena R.E.A. 517648

DIRIGENTE / PROGETTISTA:
Ing. Simona L. Esposito
Ordine degli Ingegneri di Forni-Cesena
Mat. 206

TITOLO / DESCRIZIONE:
PROFILO LONGITUDINALE - DU07

SCALA: 1:500

PROGETTO DEFINITIVO

DATA	REDAZIONE	VERIFICATO	APPROVATO
04/04/2024	D. Zappà	E. Esposito	S. Esposito

FILE: DU07_1a.dwg

LA DIFFUSIONE E RIPRODUZIONE, ANCHE PARZIALE, DI QUESTA FAVOLA È VIETATA A TERMINI DI LEGGE.