









- LEGENDA**
-  Misto stabilizzato
  -  Inerte
  -  Stereo
  -  Riparto
  -  Terreno esistente
  -  Sezione Cavidotto

DU08  
Sezione 1  
Progressiva: 0+000,00  
Scala: 1:100  
Quota di Riferimento: 330,00





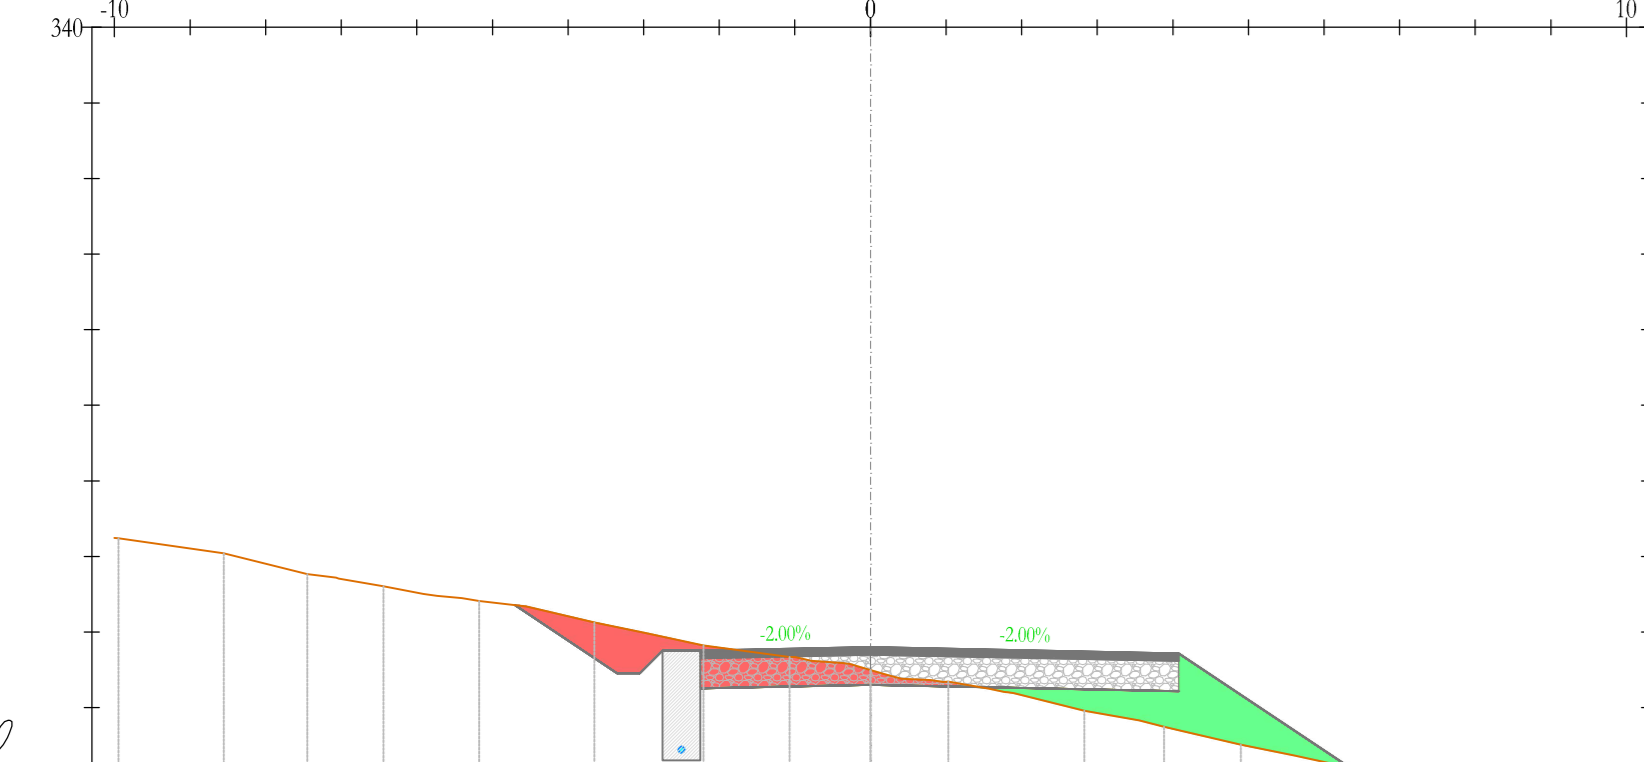DU08  
Sezione 2  
Progressiva: 0+020,00  
Scala: 1:100  
Quota di Riferimento: 330,00

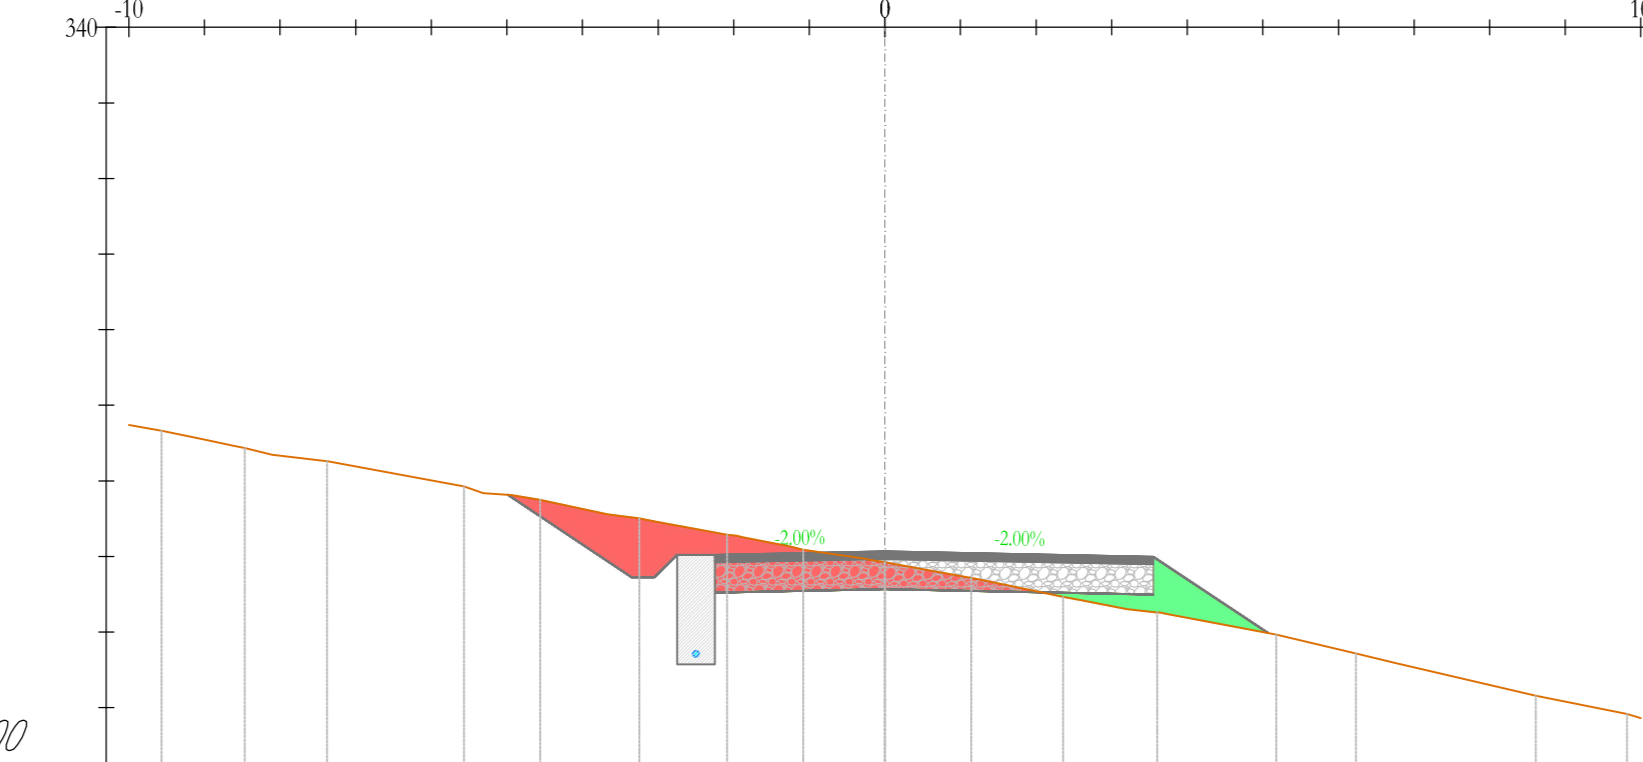



DU08  
Sezione 3  
Progressiva: 0+040,00  
Scala: 1:100  
Quota di Riferimento: 330,00

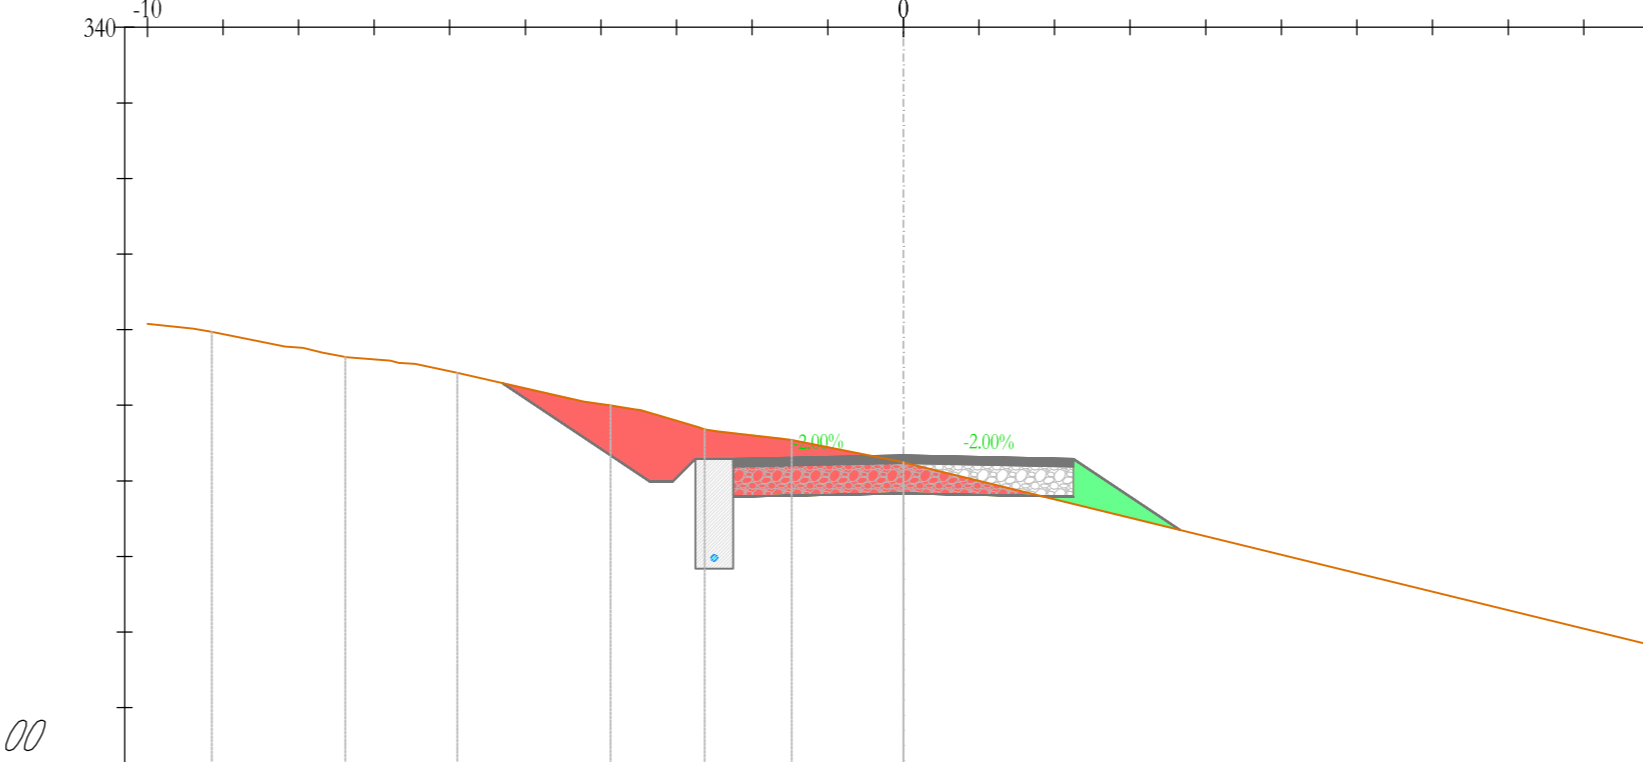



DU08  
Sezione 4  
Progressiva: 0+060,00  
Scala: 1:100  
Quota di Riferimento: 330,00

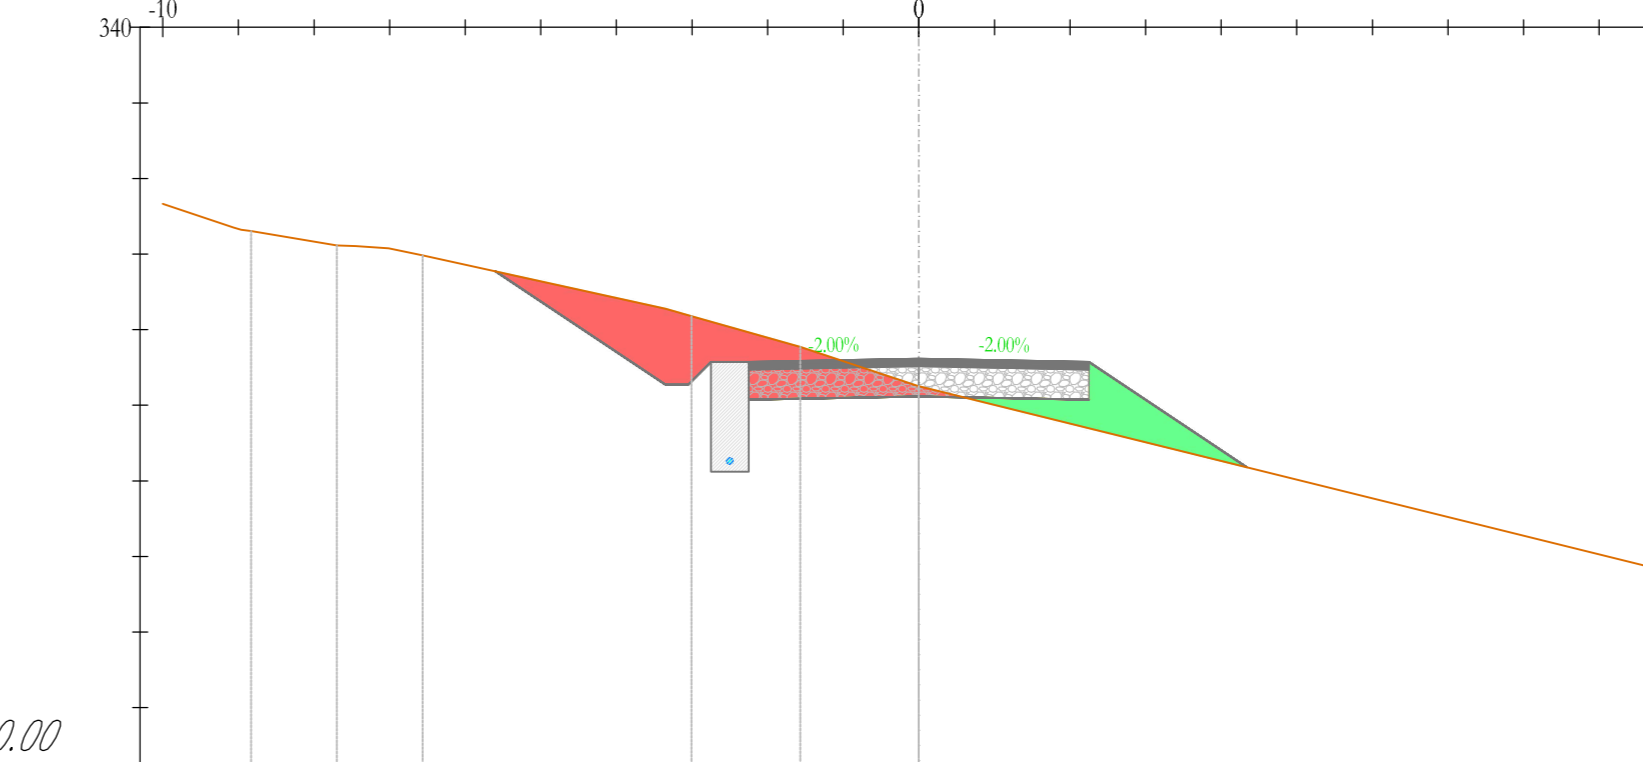



DU08  
Sezione 5  
Progressiva: 0+100,00  
Scala: 1:100  
Quota di Riferimento: 330,00

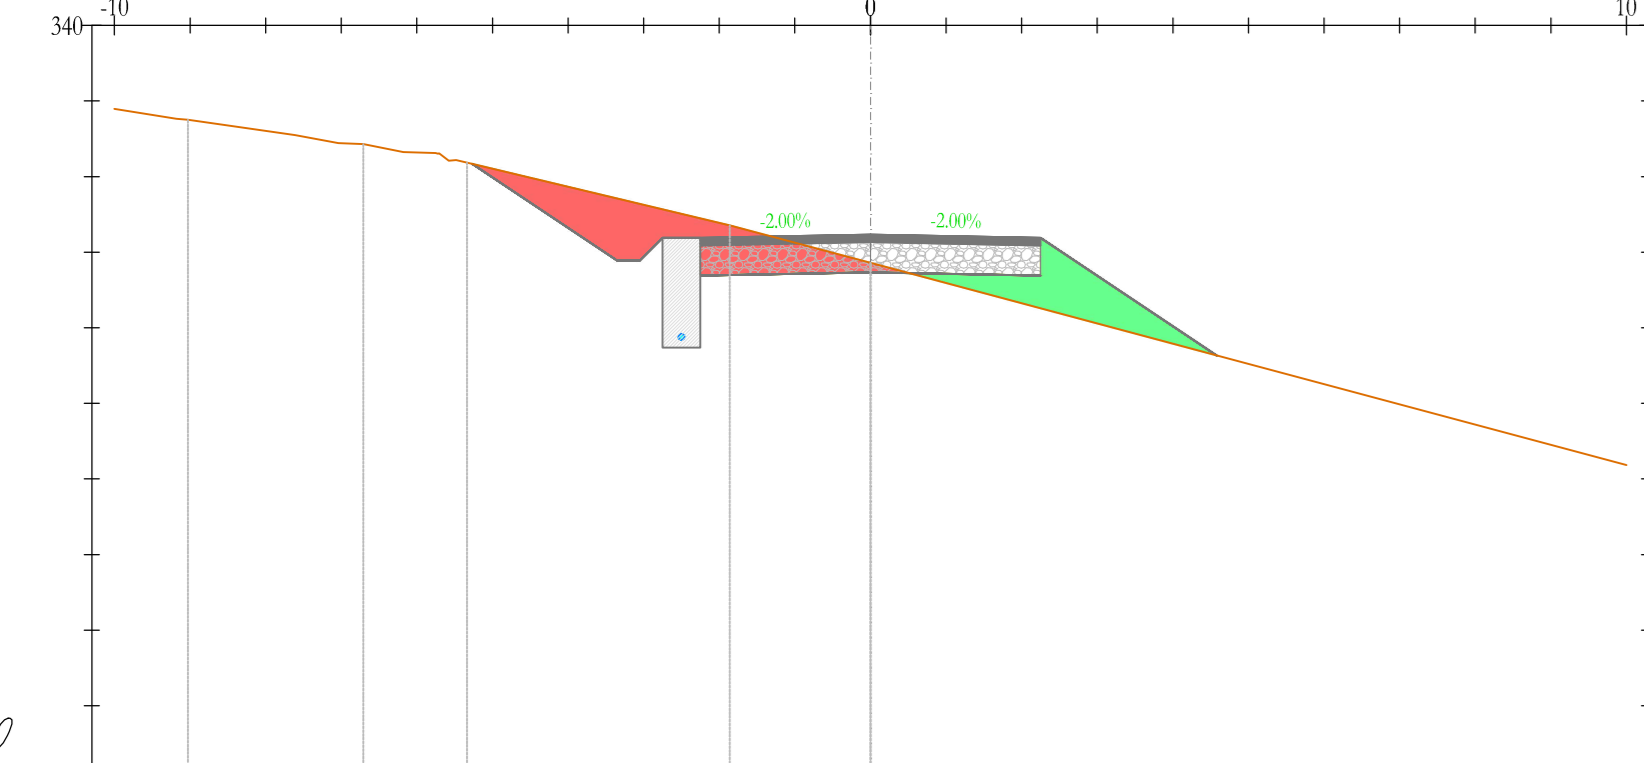



DU08  
Sezione 6  
Progressiva: 0+100,00  
Scala: 1:100  
Quota di Riferimento: 335,00

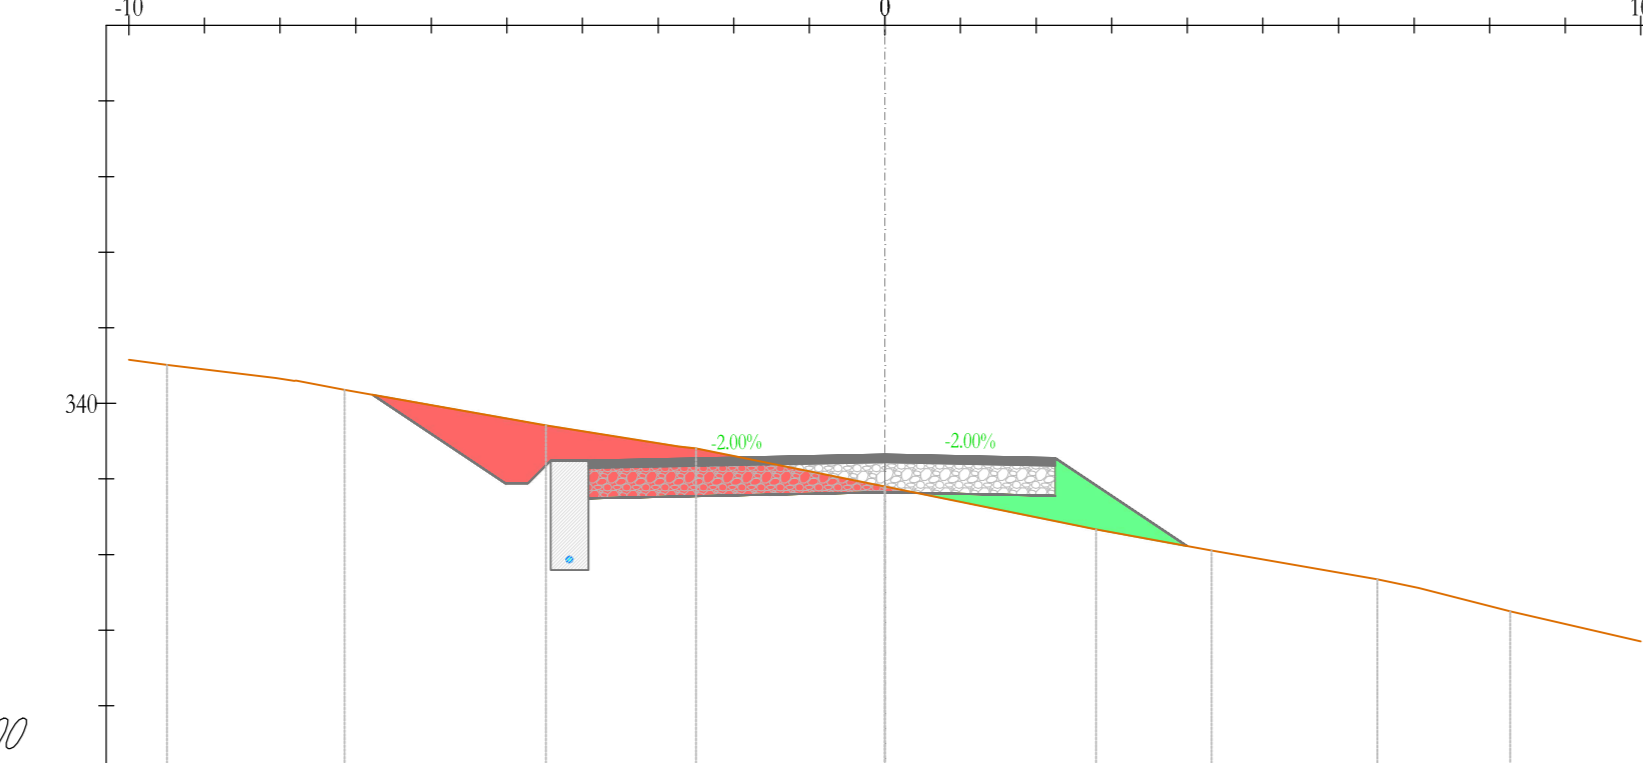



DU08  
Sezione 7  
Progressiva: 0+120,00  
Scala: 1:100  
Quota di Riferimento: 340,00

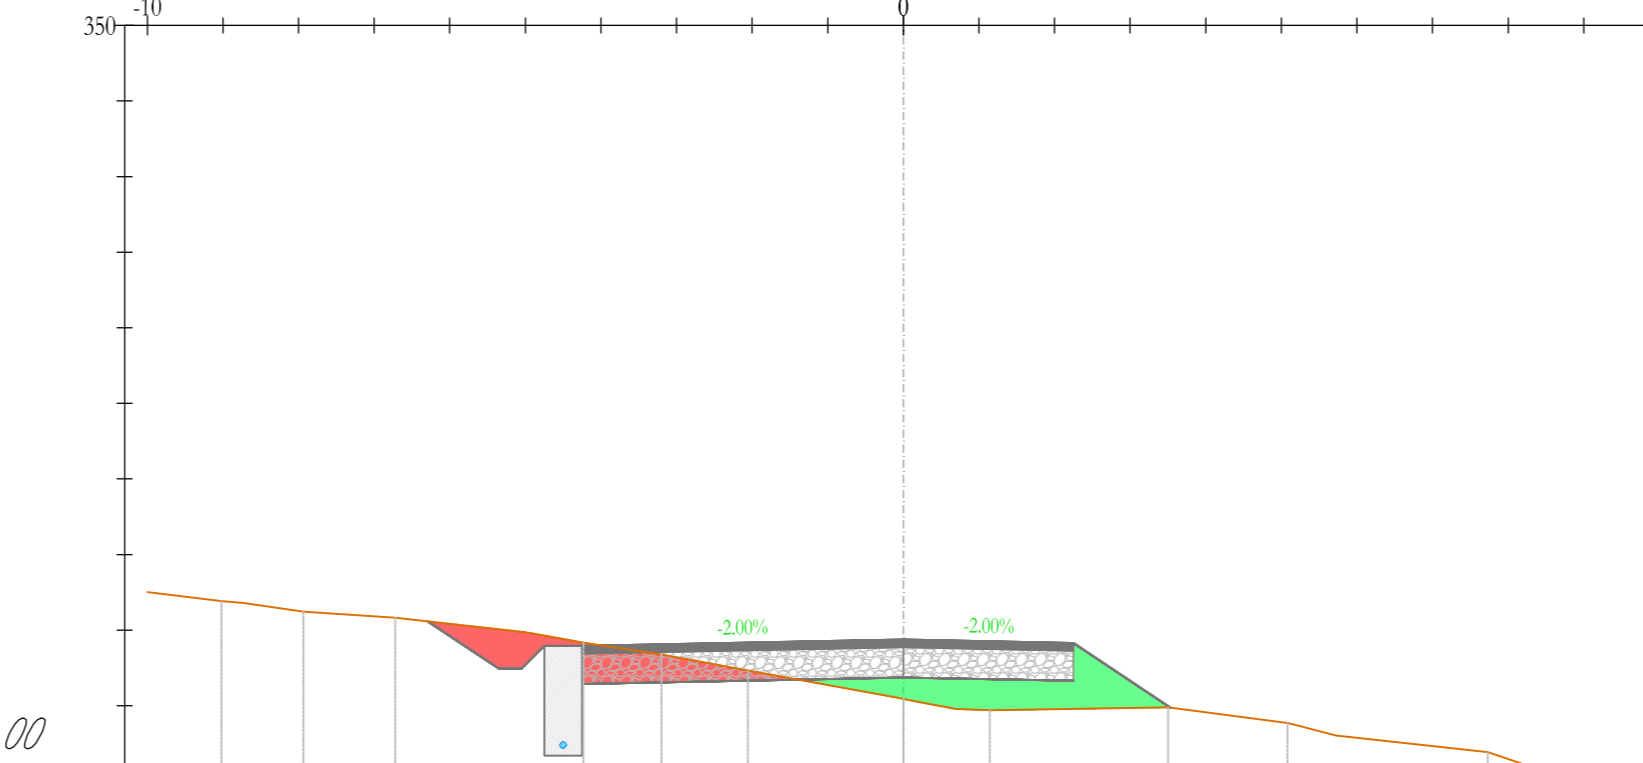



DU08  
Sezione 8  
Progressiva: 0+140,00  
Scala: 1:100  
Quota di Riferimento: 340,00

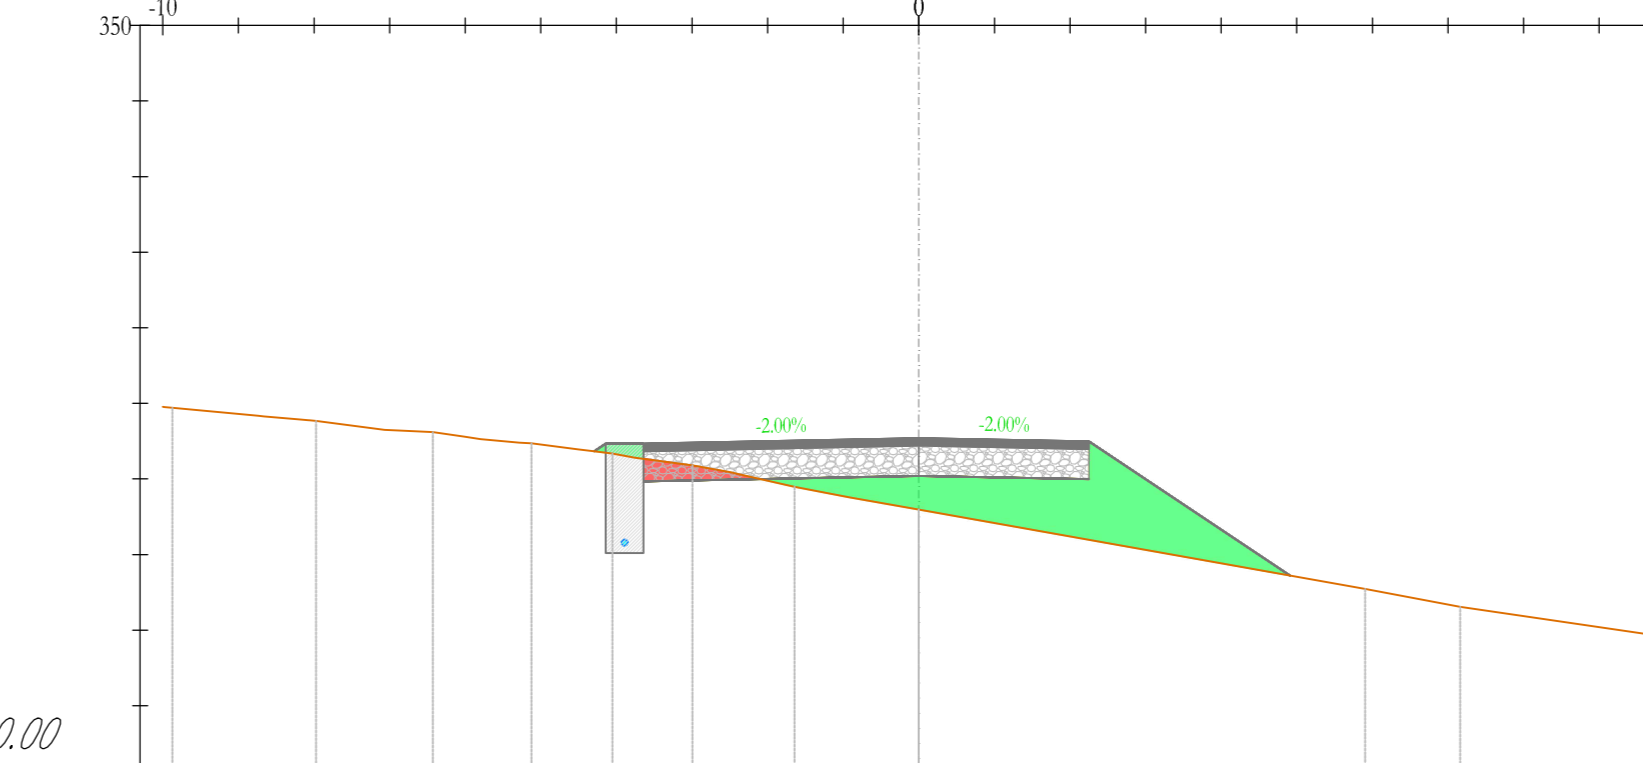



DU08  
Sezione 9  
Progressiva: 0+160,00  
Scala: 1:100  
Quota di Riferimento: 340,00

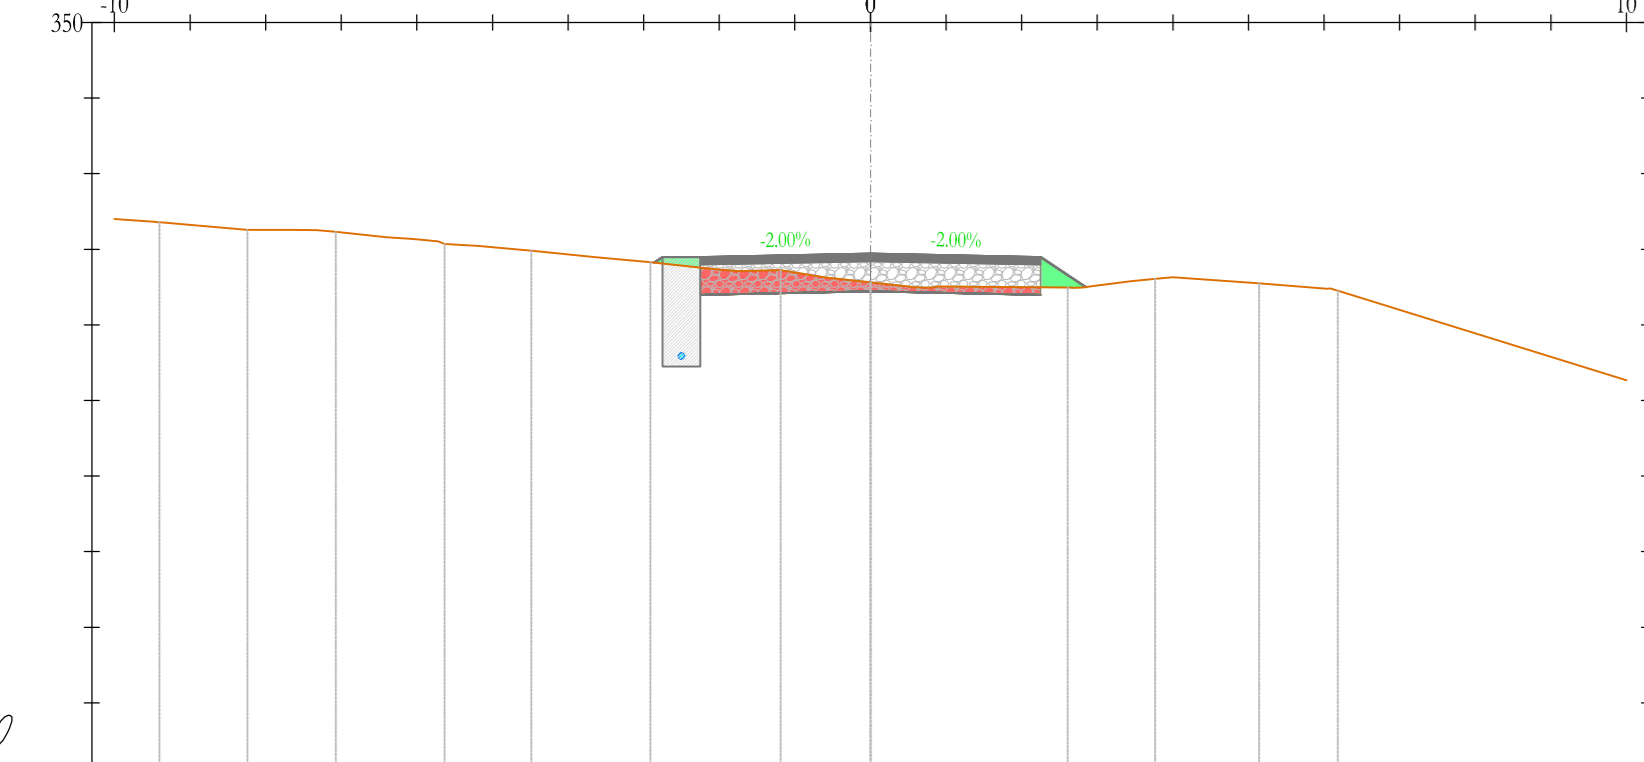



DU08  
Sezione 10  
Progressiva: 0+180,00  
Scala: 1:100  
Quota di Riferimento: 340,00

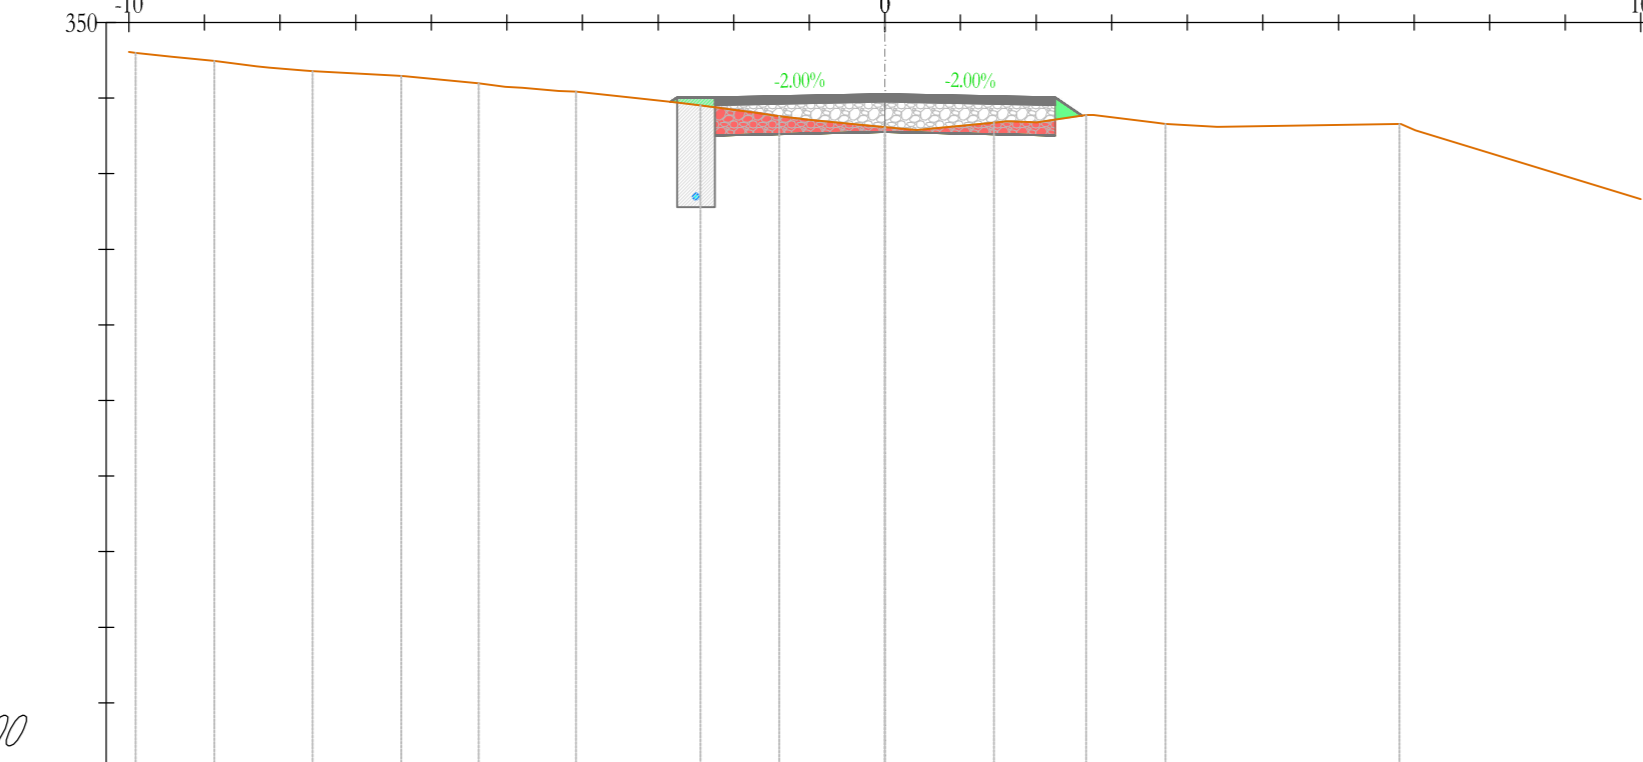



DU08  
Sezione 11  
Progressiva: 0+200,00  
Scala: 1:100  
Quota di Riferimento: 345,00

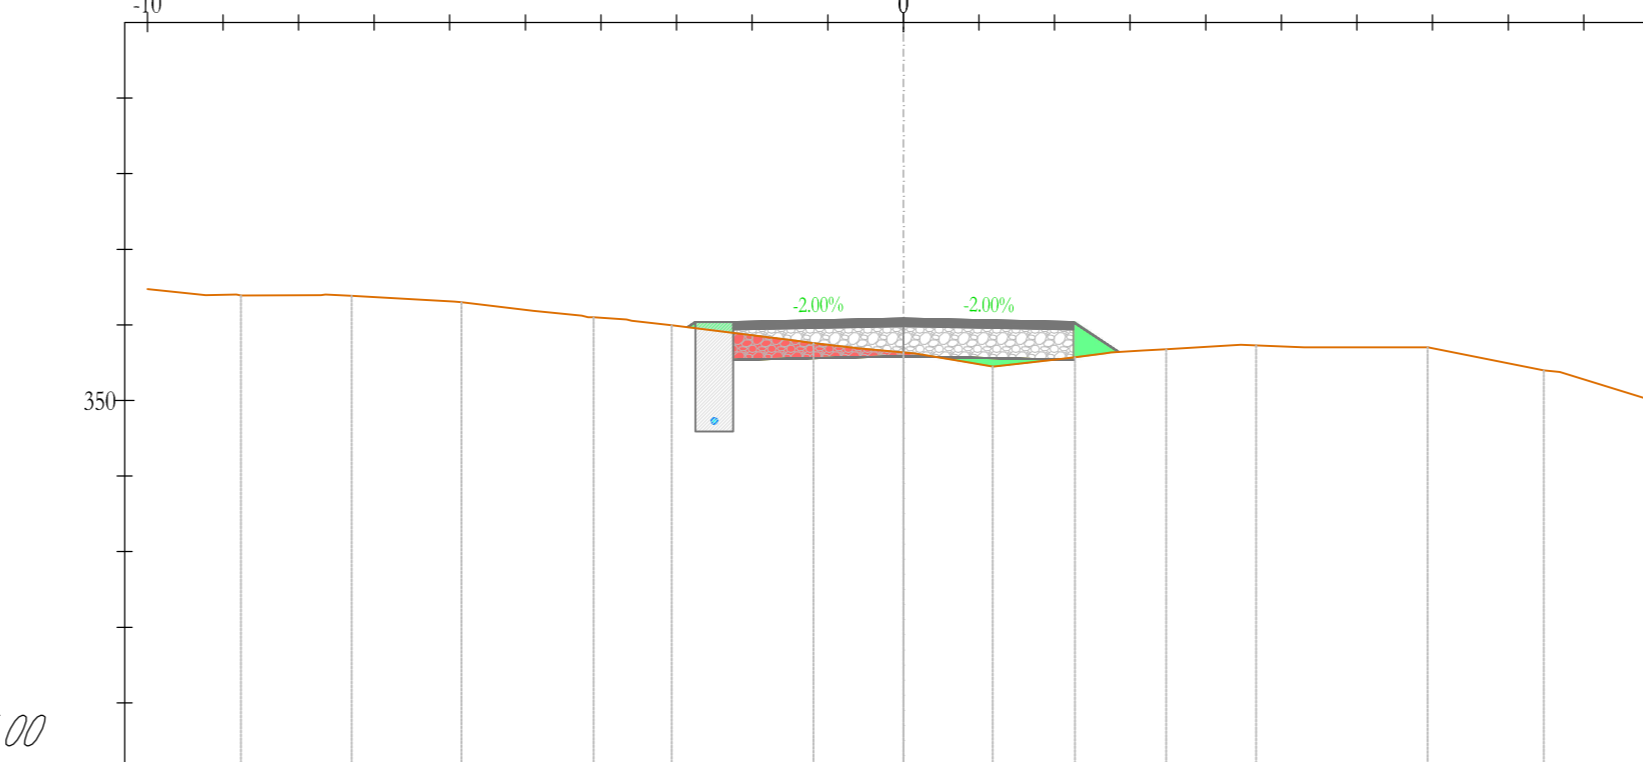


DU08  
Sezione 12  
Progressiva: 0+220,00  
Scala: 1:100  
Quota di Riferimento: 350,00

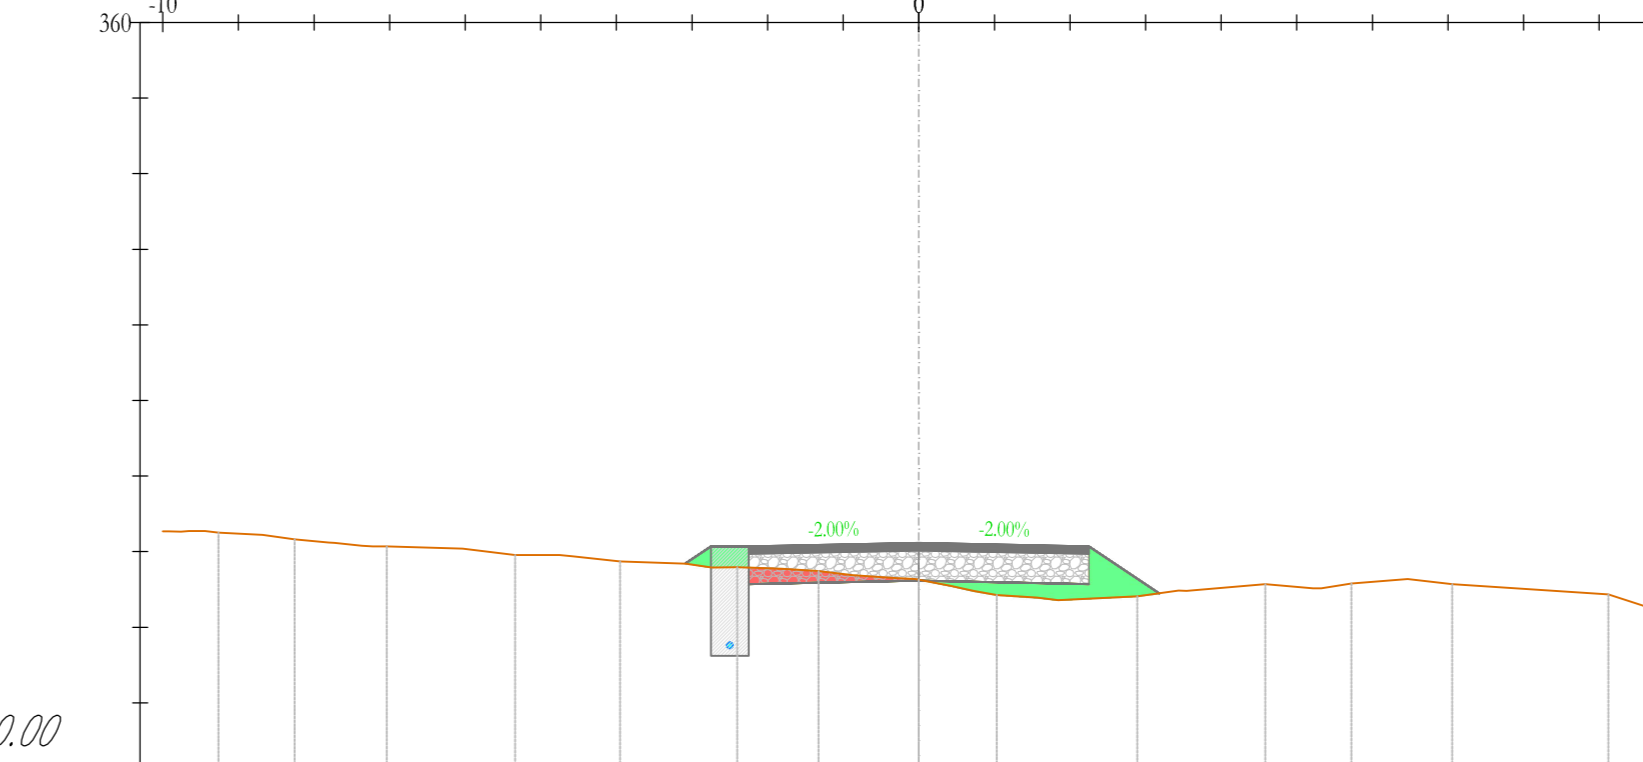


**AREN Green S.r.l.**  
Società soggetta alla direzione e coordinamento di AREN Energy Power S.p.A.  
Sede legale e amministrativa: Via dell'Industria n. 308 | 47032 Cesena (FC) | PR - +39 0547 412545  
Iscritta nel Registro delle Imprese della Romagna - Pubblica Camera di Commercio (RA) n. 250988 | C.F./P.IVA: 04822704011

**COMUNI DI CONTESSA ENTELLINA (PA), SANTA MARGHERITA DI BELICE (AG), SAMBUCA DI SICILIA (AG) E MENFI (AG)**  
LOCALITA' "CONTRADA DUCHESSA"

**PROGETTO PER LA REALIZZAZIONE DI IMPIANTO EOLICO "DUCHESSA"**

PROGETTO DEFINITIVO

SCALA: 1:100  
SCHEDA: 1/10  
AUTORE: AREN Green S.r.l.

PROGETTO DEFINITIVO

