



LEGENDA

- Arretratore
- Strade e piazzole impianto
- Steno
- Ripeto
- Strada esistente in buono stato
- Asse strada di nuova realizzazione
- Asse strada esistente da adeguare
- Asse strada temporaria
- Posto cavditto
- Curve di livello ogni 1 m

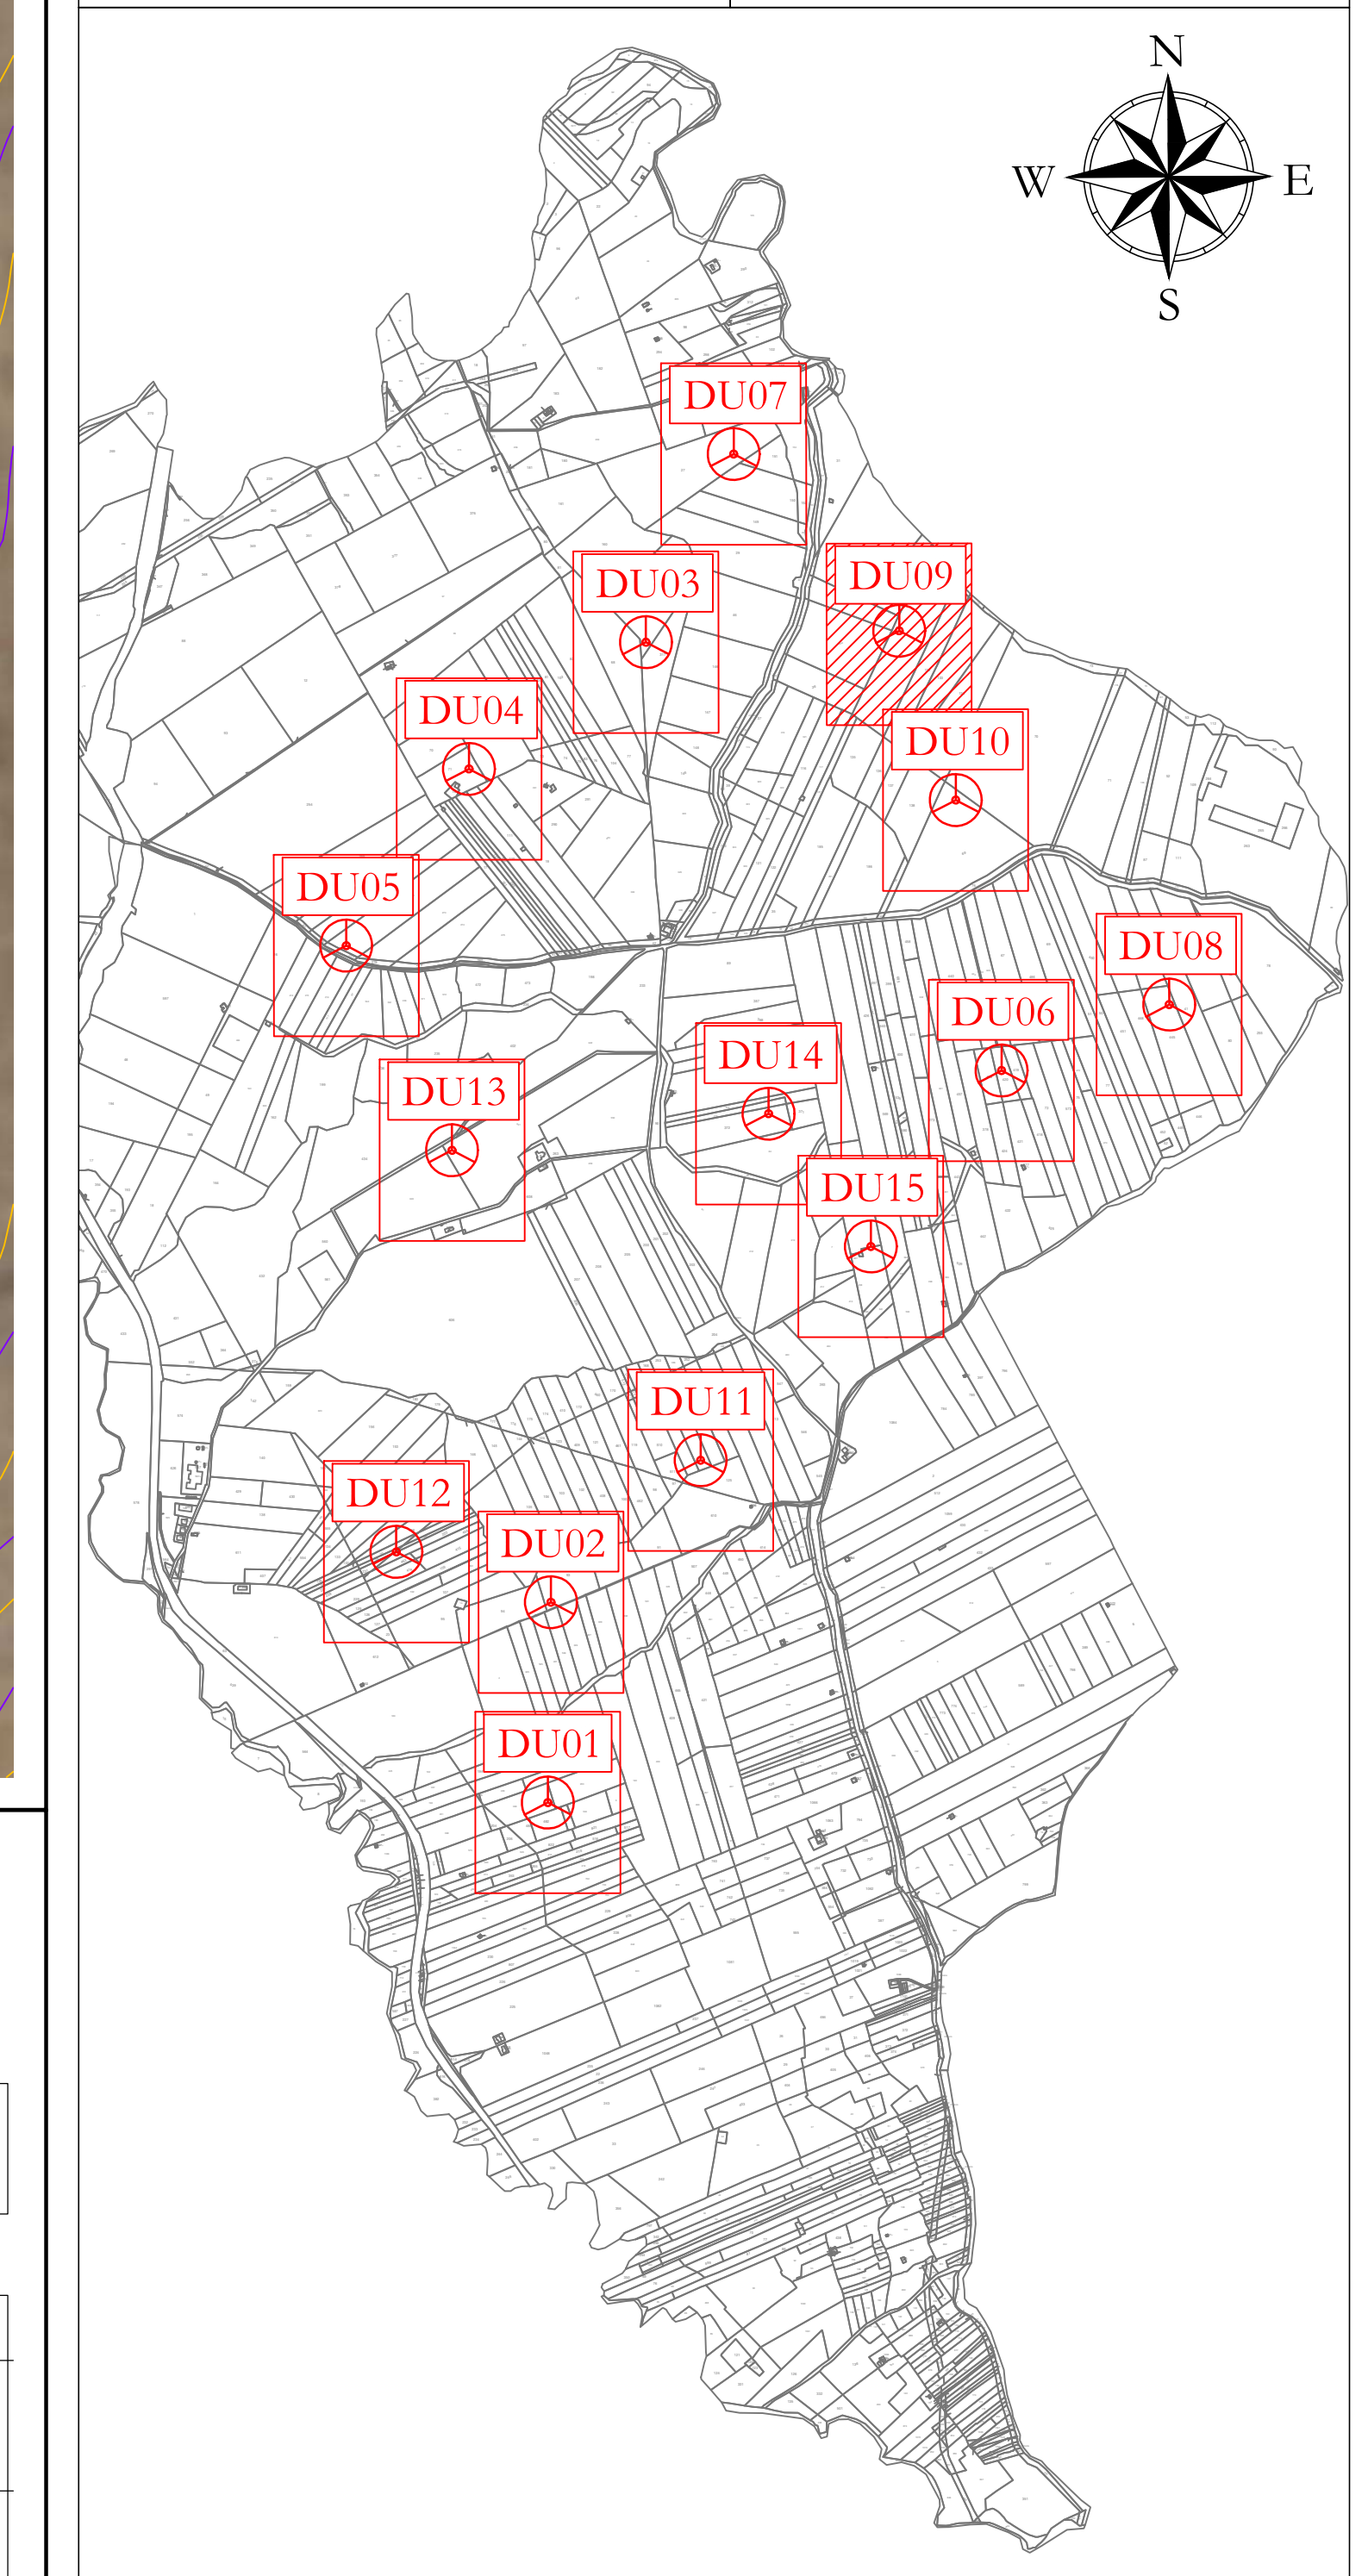

Profilo: Profilo longitudinale DU09_3
Q.Rif. : 240.00

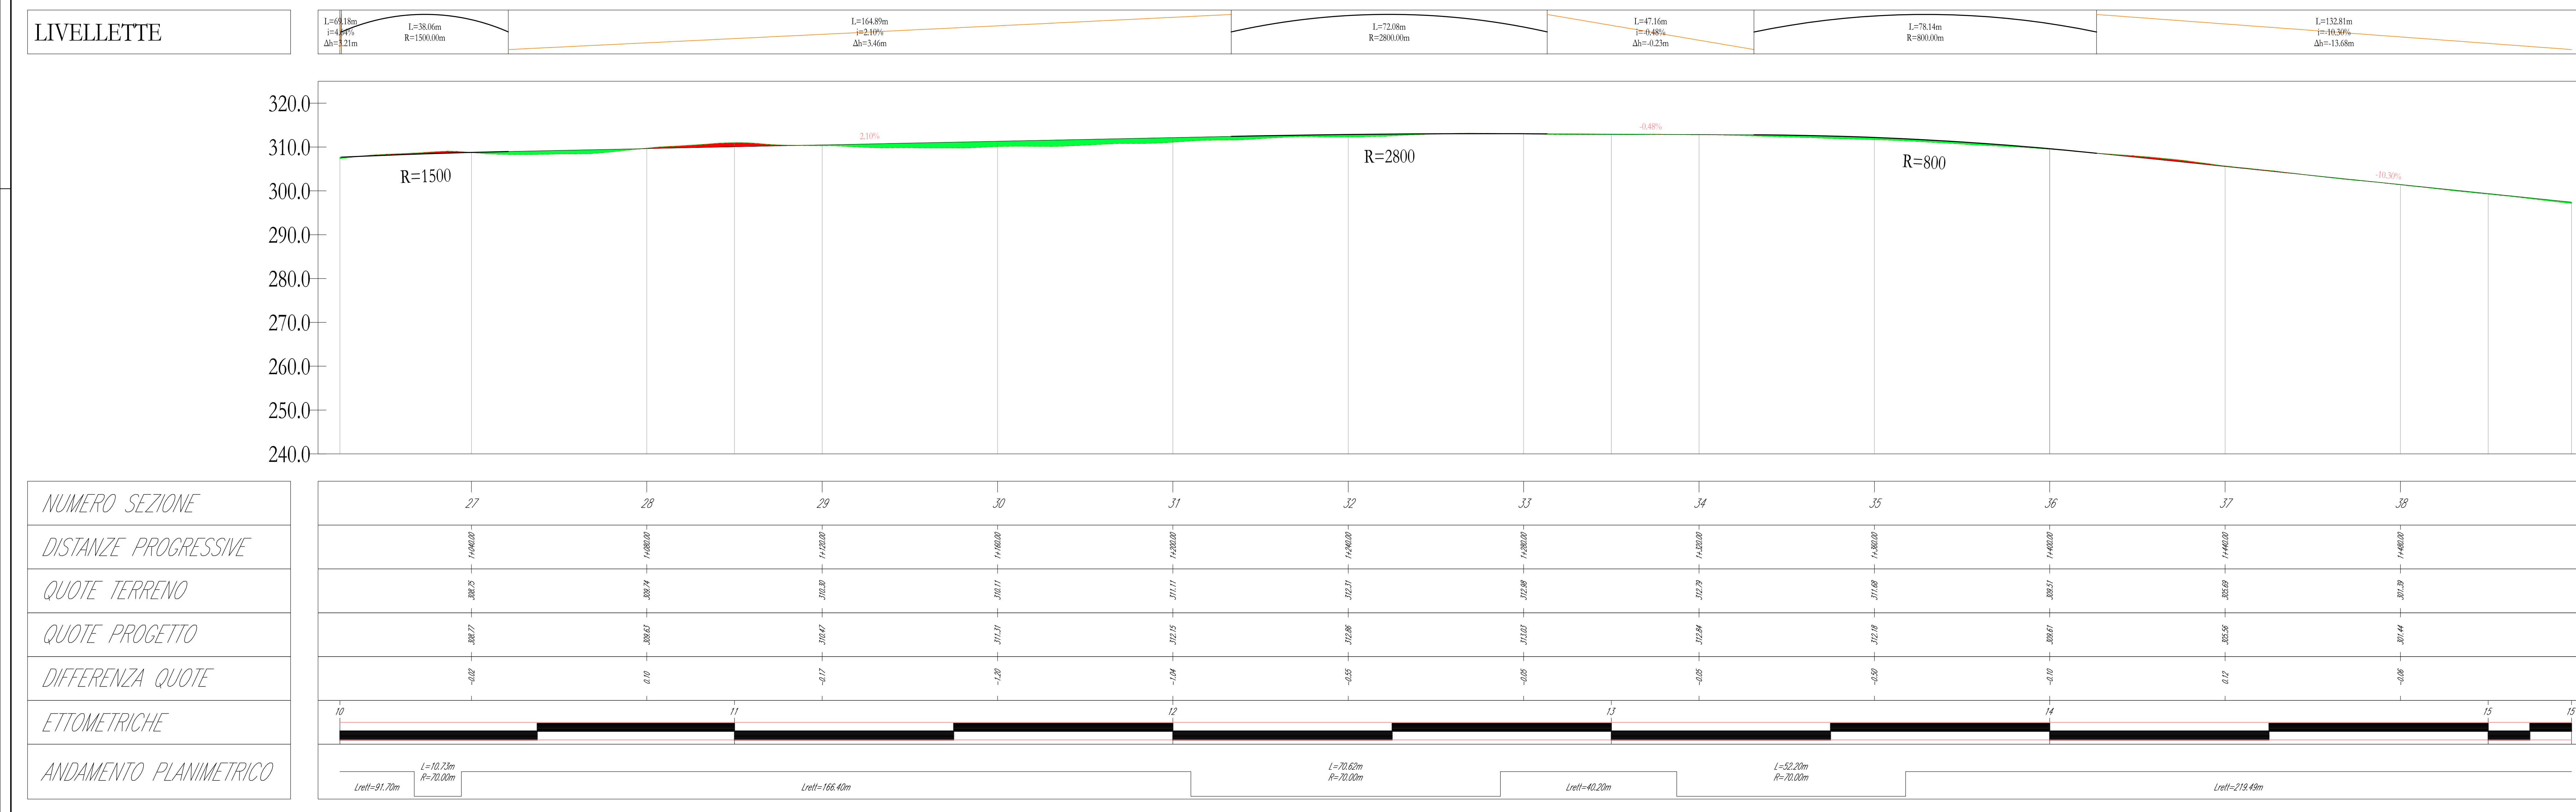

AREN Green S.r.l.
Società soggetta alla direzione e coordinamento di AREN Electric Power S.p.A.
Sede legale e amministrativa: Via dell'Angelo n. 38 | 47522 Cesena (FC) | P.I. n° 010547415245
Iscritta nel Registro delle Imprese della Romagna - Fidi Cesena e Rimini | REA 520996 | C.F./P.Iva 04052170401

COMUNI DI CONTESSA ENTELLINA (PA), SANTA MARGHERITA DI BELICE (AG), SAMBUCA DI SICILIA (AG) E MENFI (AG)
LOCALITA' "CONTRADA DUCHESSA"

PROGETTO PER LA REALIZZAZIONE DI
IMPIANTO EOLICO
"DUCHESSA"

REDAZIONE/PROGETTISTA:
Aren Electric Power Spa
Società per Azioni con il socio unico
Via dell'Angelo 38 - 47522 Cesena (FC)
P.I. n° 010547415245 - Fax n° 0547 415274
Registro delle Imprese di Fidi Cesena R.E.A. 517648

DIRITTO DI PROGETTO/PROGETTISTA:
Ing. Simona L. Esposito
Ordine degli Ingegneri di Fidi Cesena
Mat. 206

TITOLO DEL PRODOTTO:
PROFLO LONGITUDINALE - DU09

REV.	DESCRIZIONE	DATA	REDAZIONE	VERIFICATO	APPROVATO
01	Prima emissione	04/04/2024	D. Zappà	E. Esposito	S. Esposito

FILE: DU10_Du09a1.dwg

LA DIFFUSIONE E RIPRODUZIONE, ANCHE PARZIALE, DI QUESTA TAVOLA È VIETATA A TERMINI DI LEGGE.