
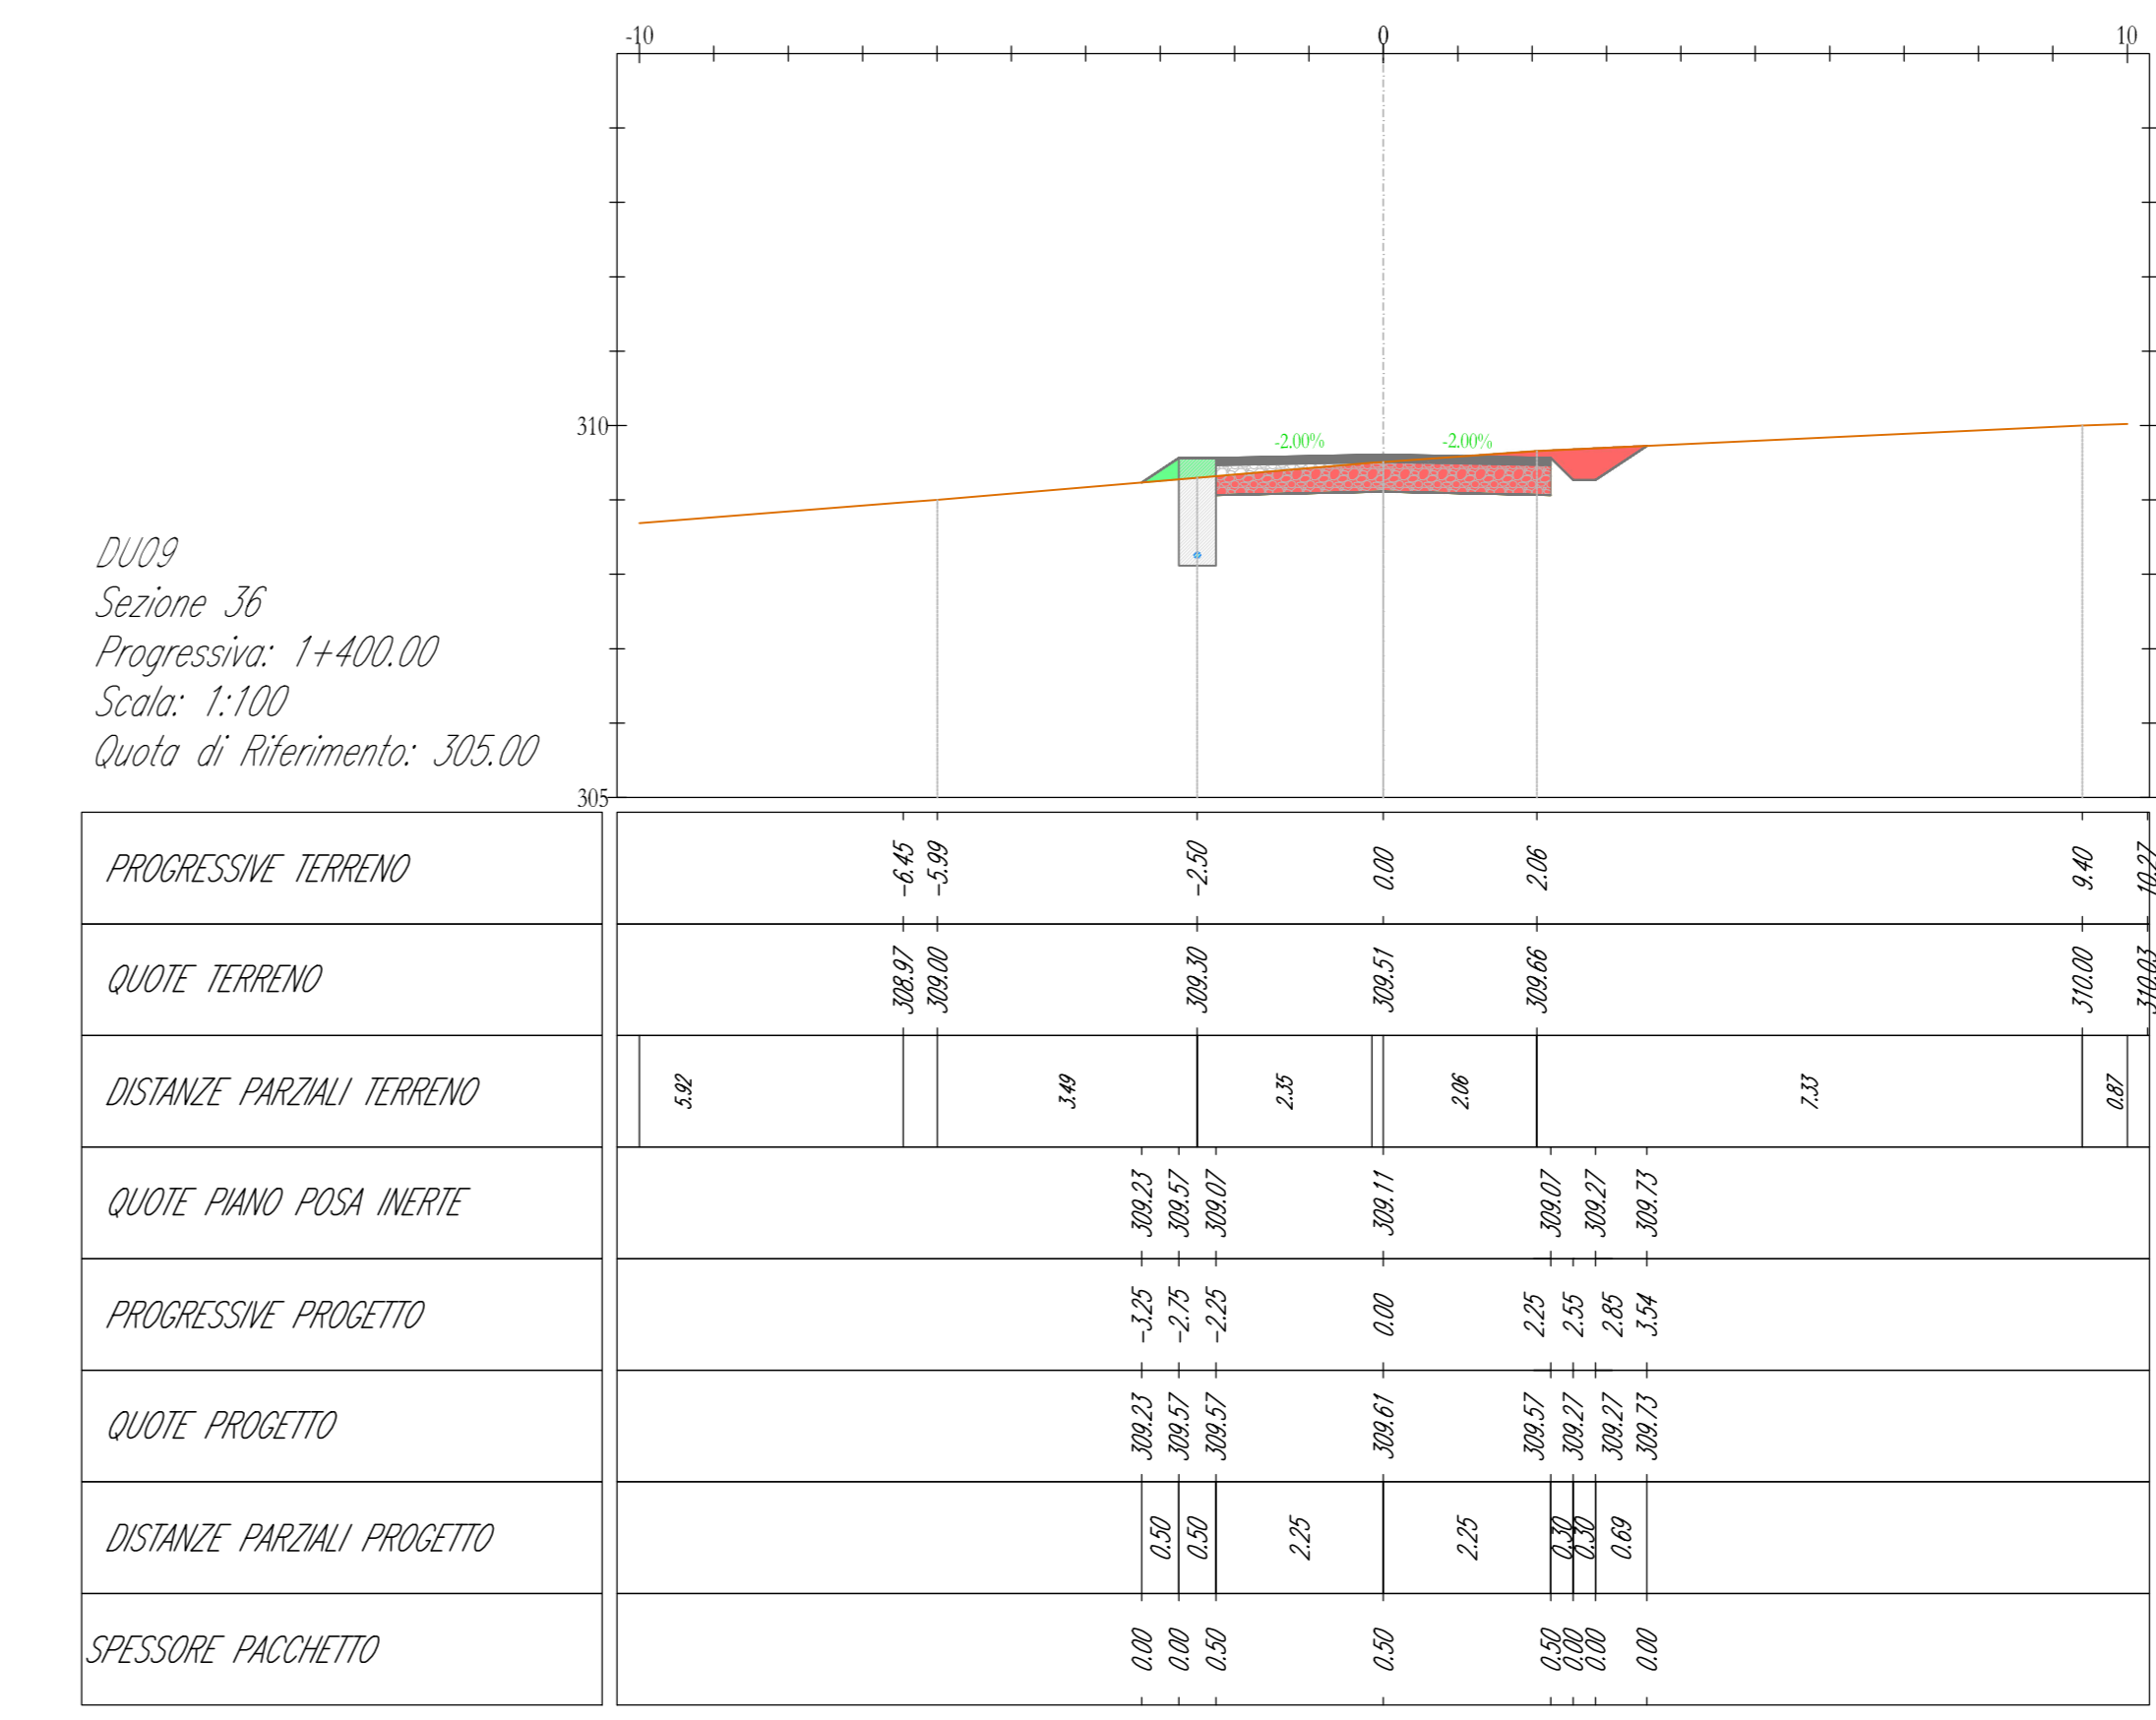
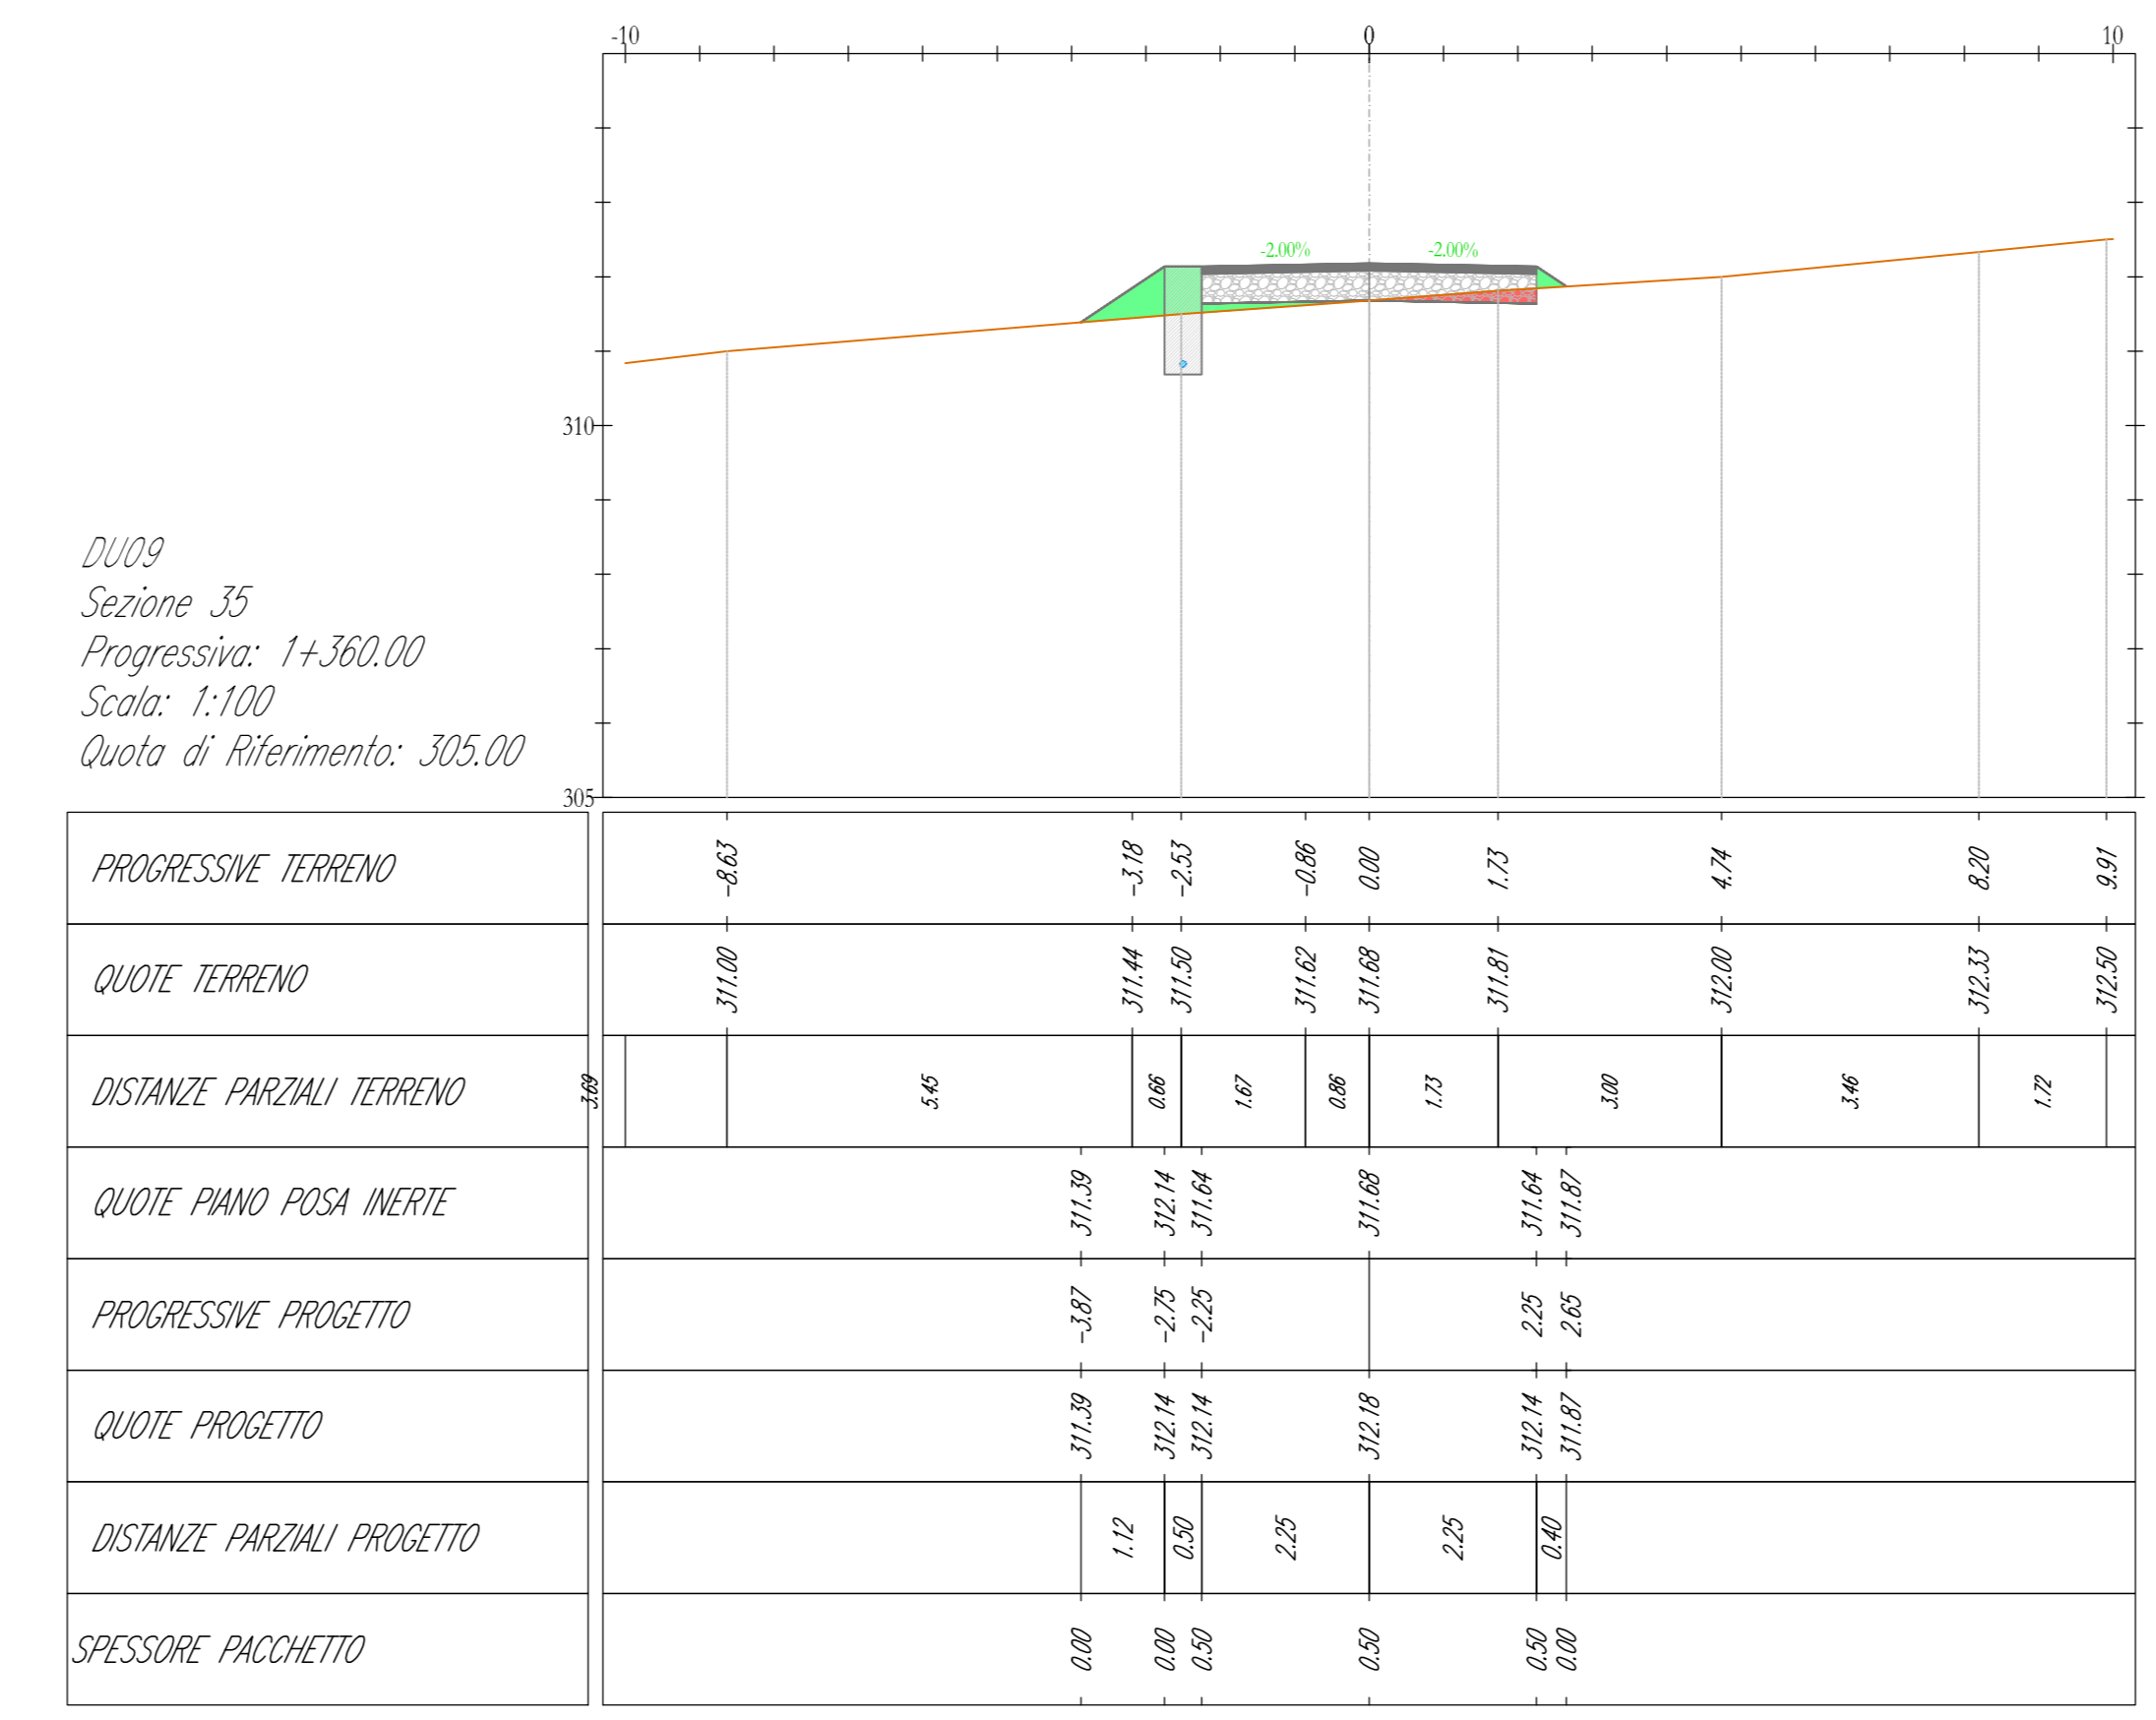
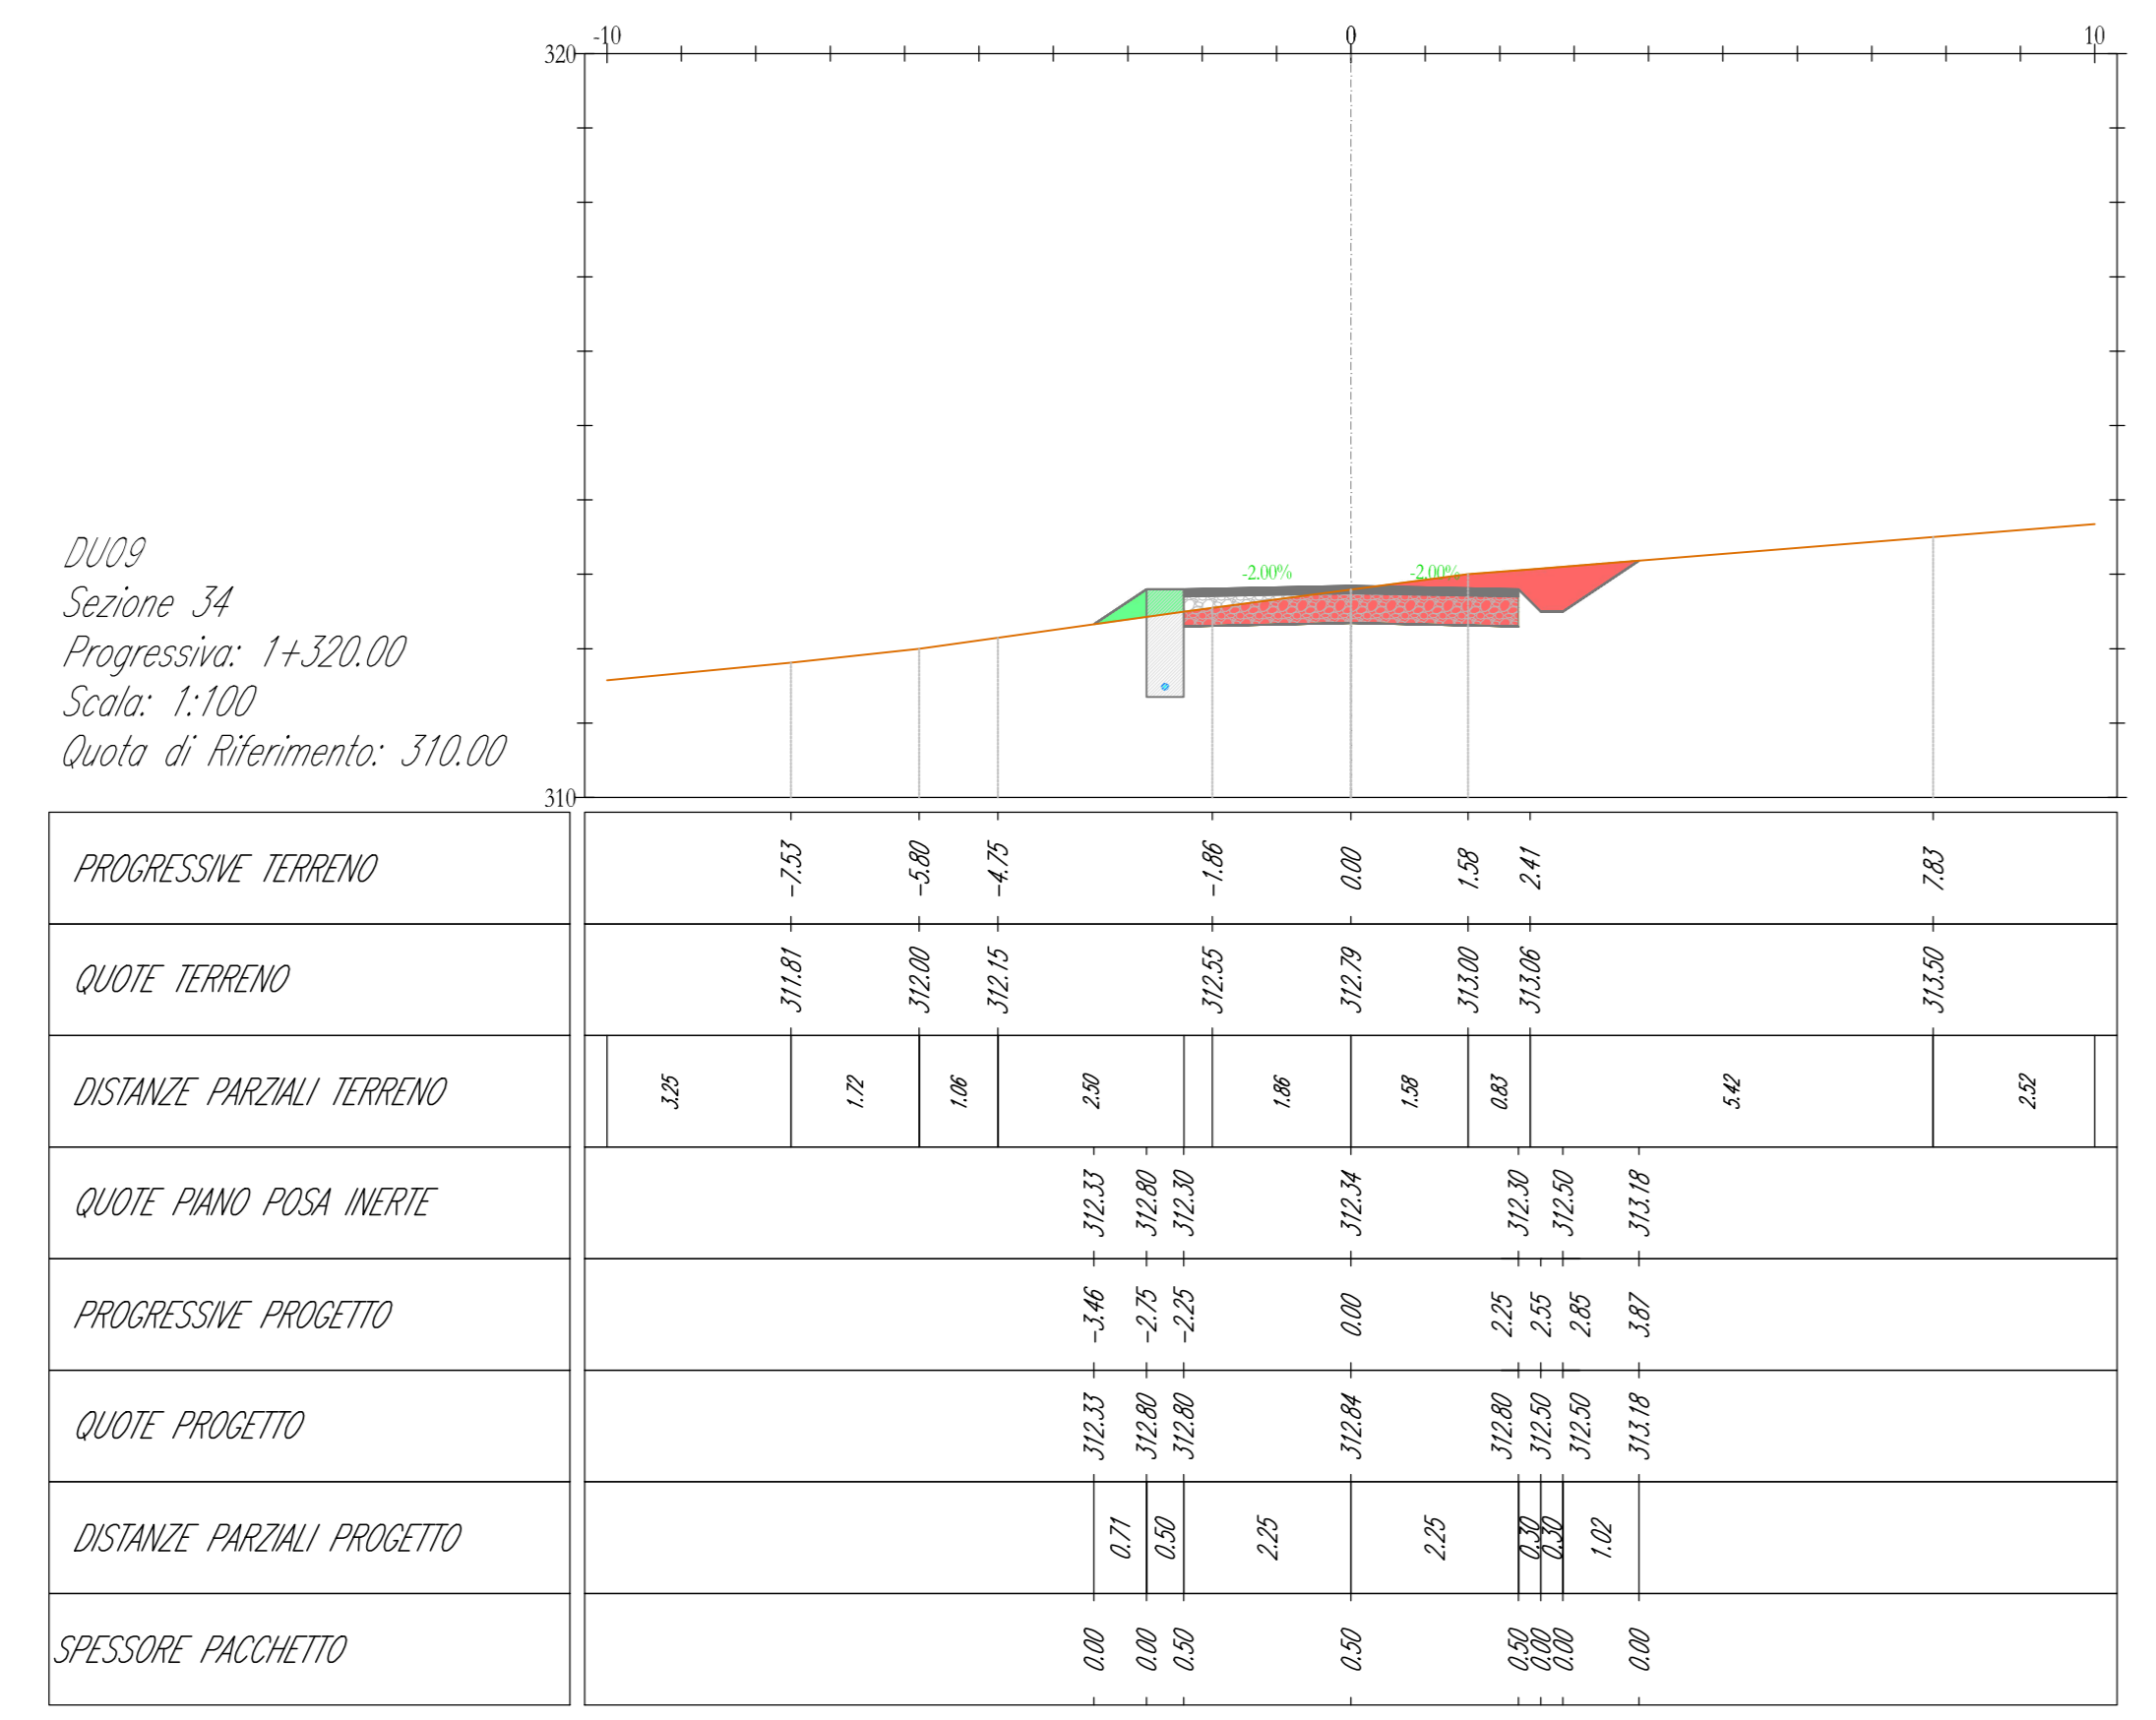
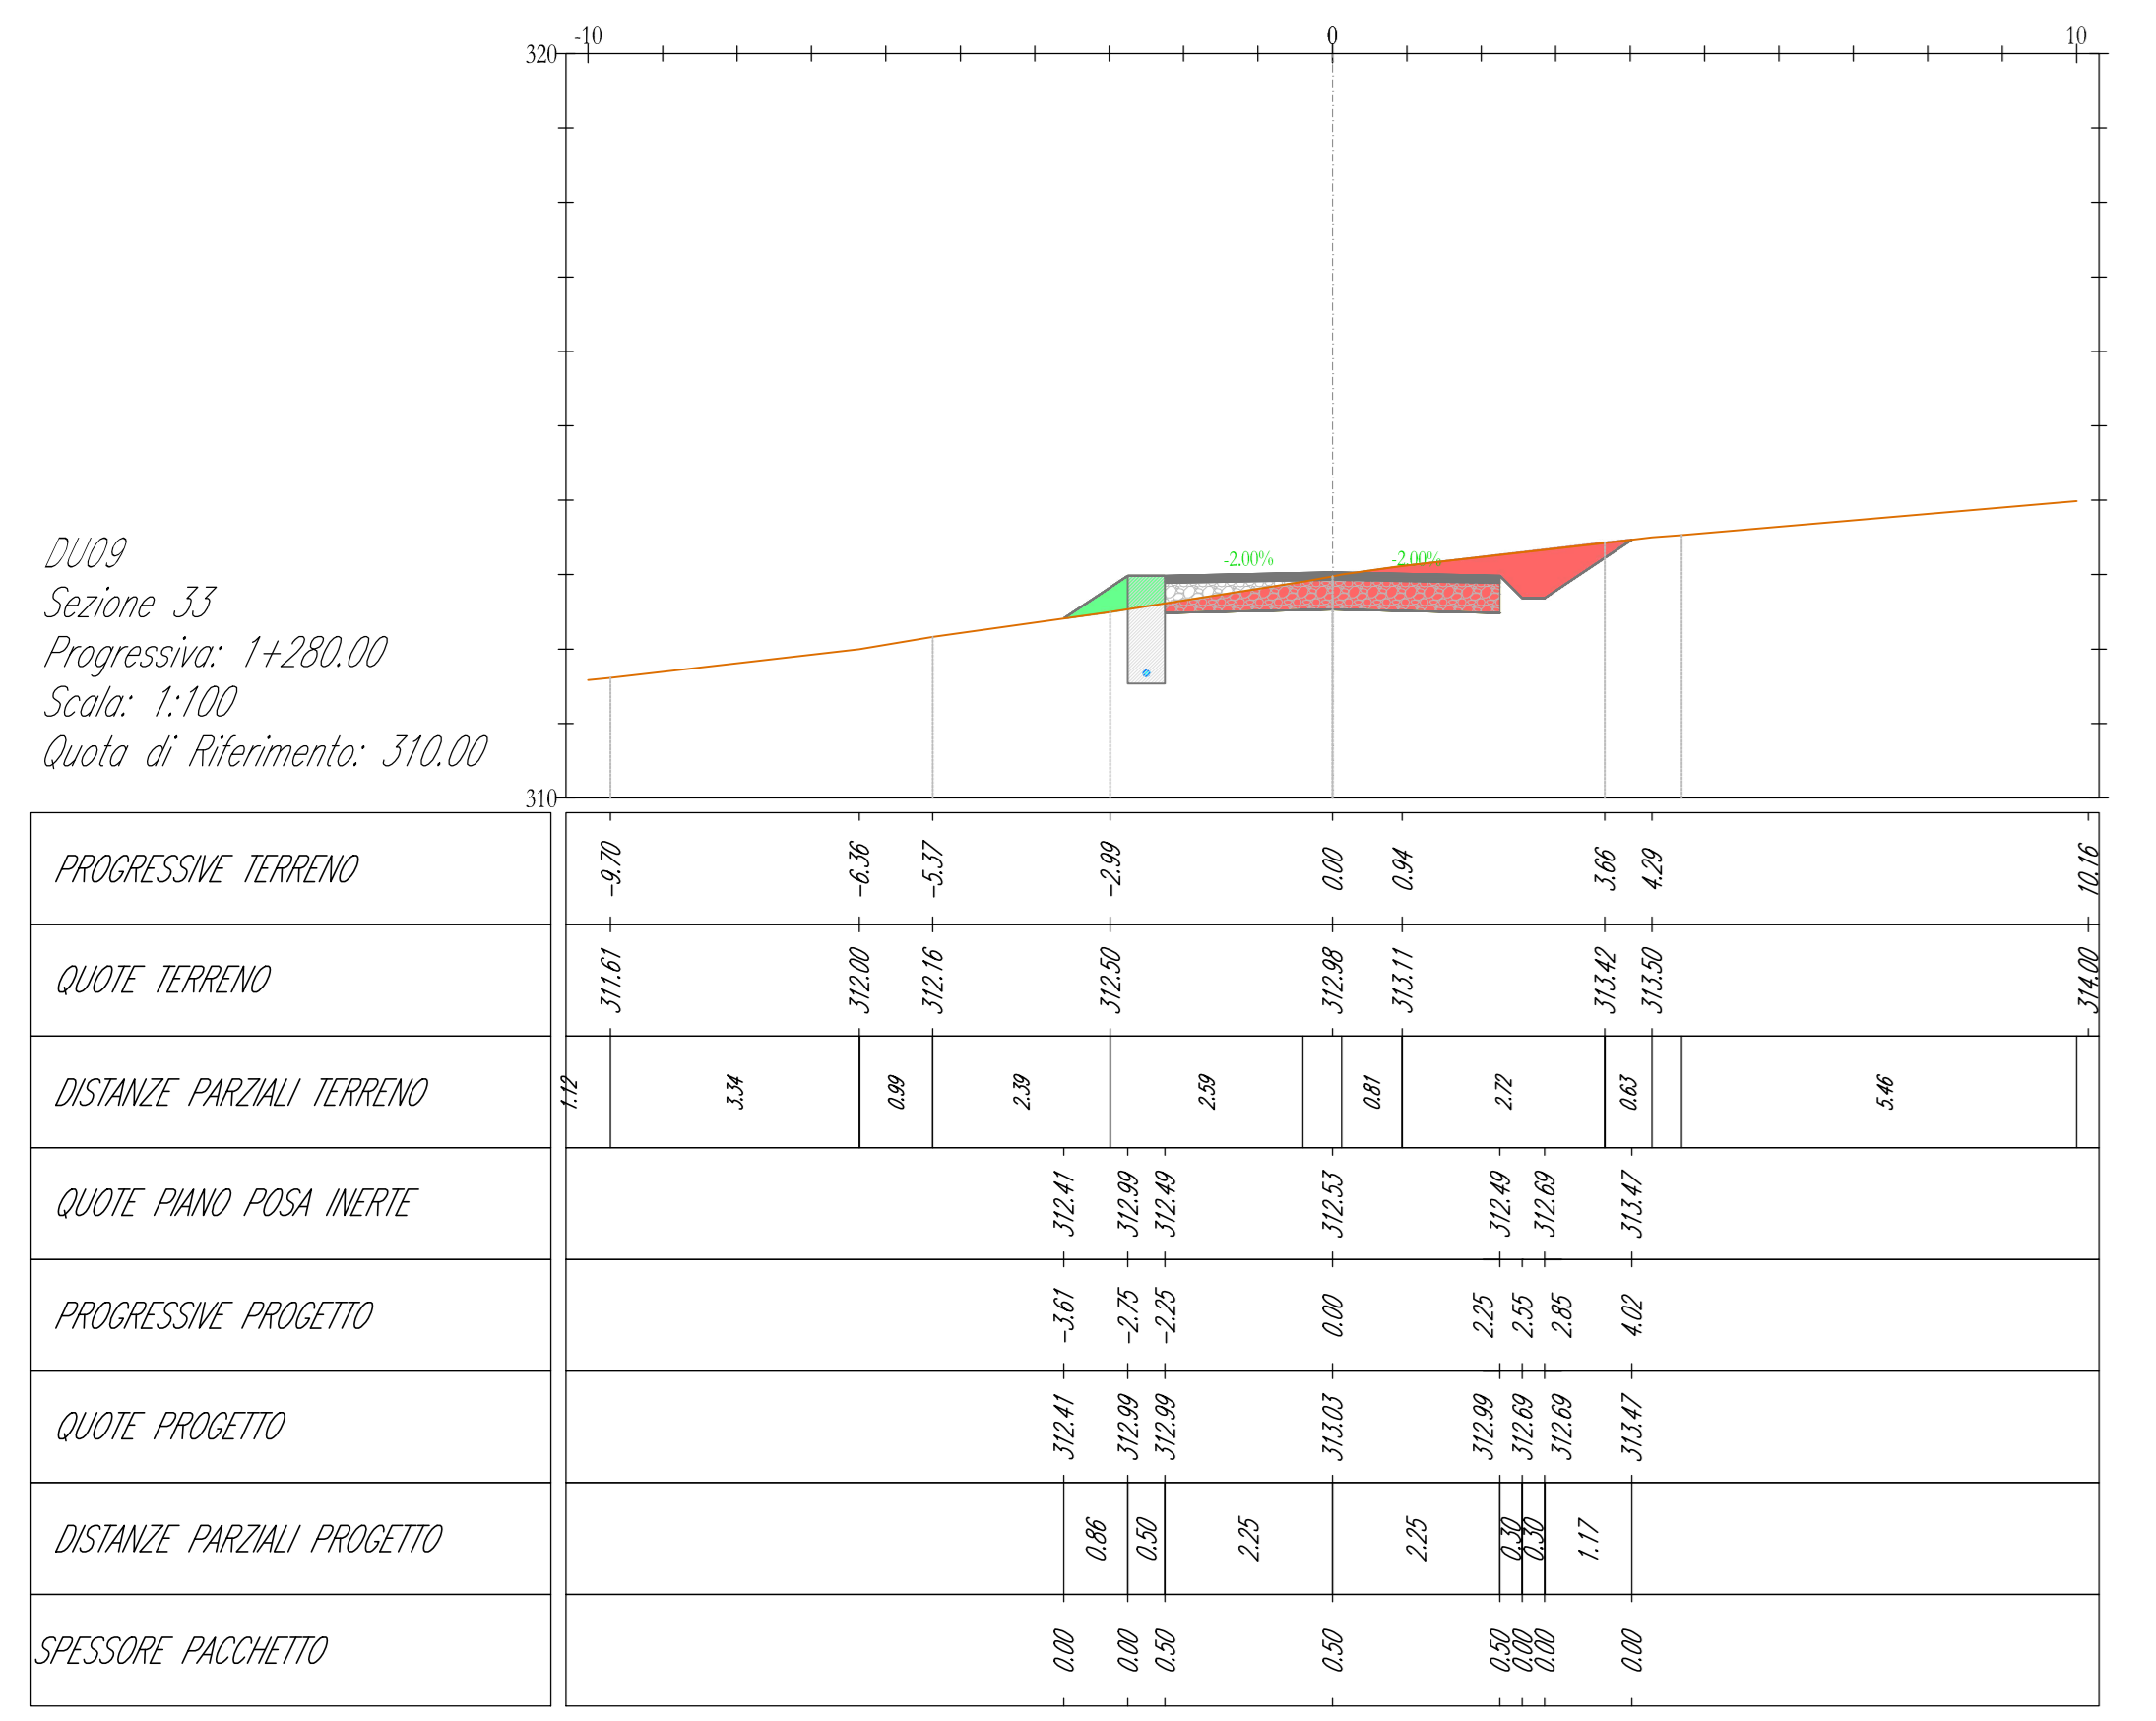
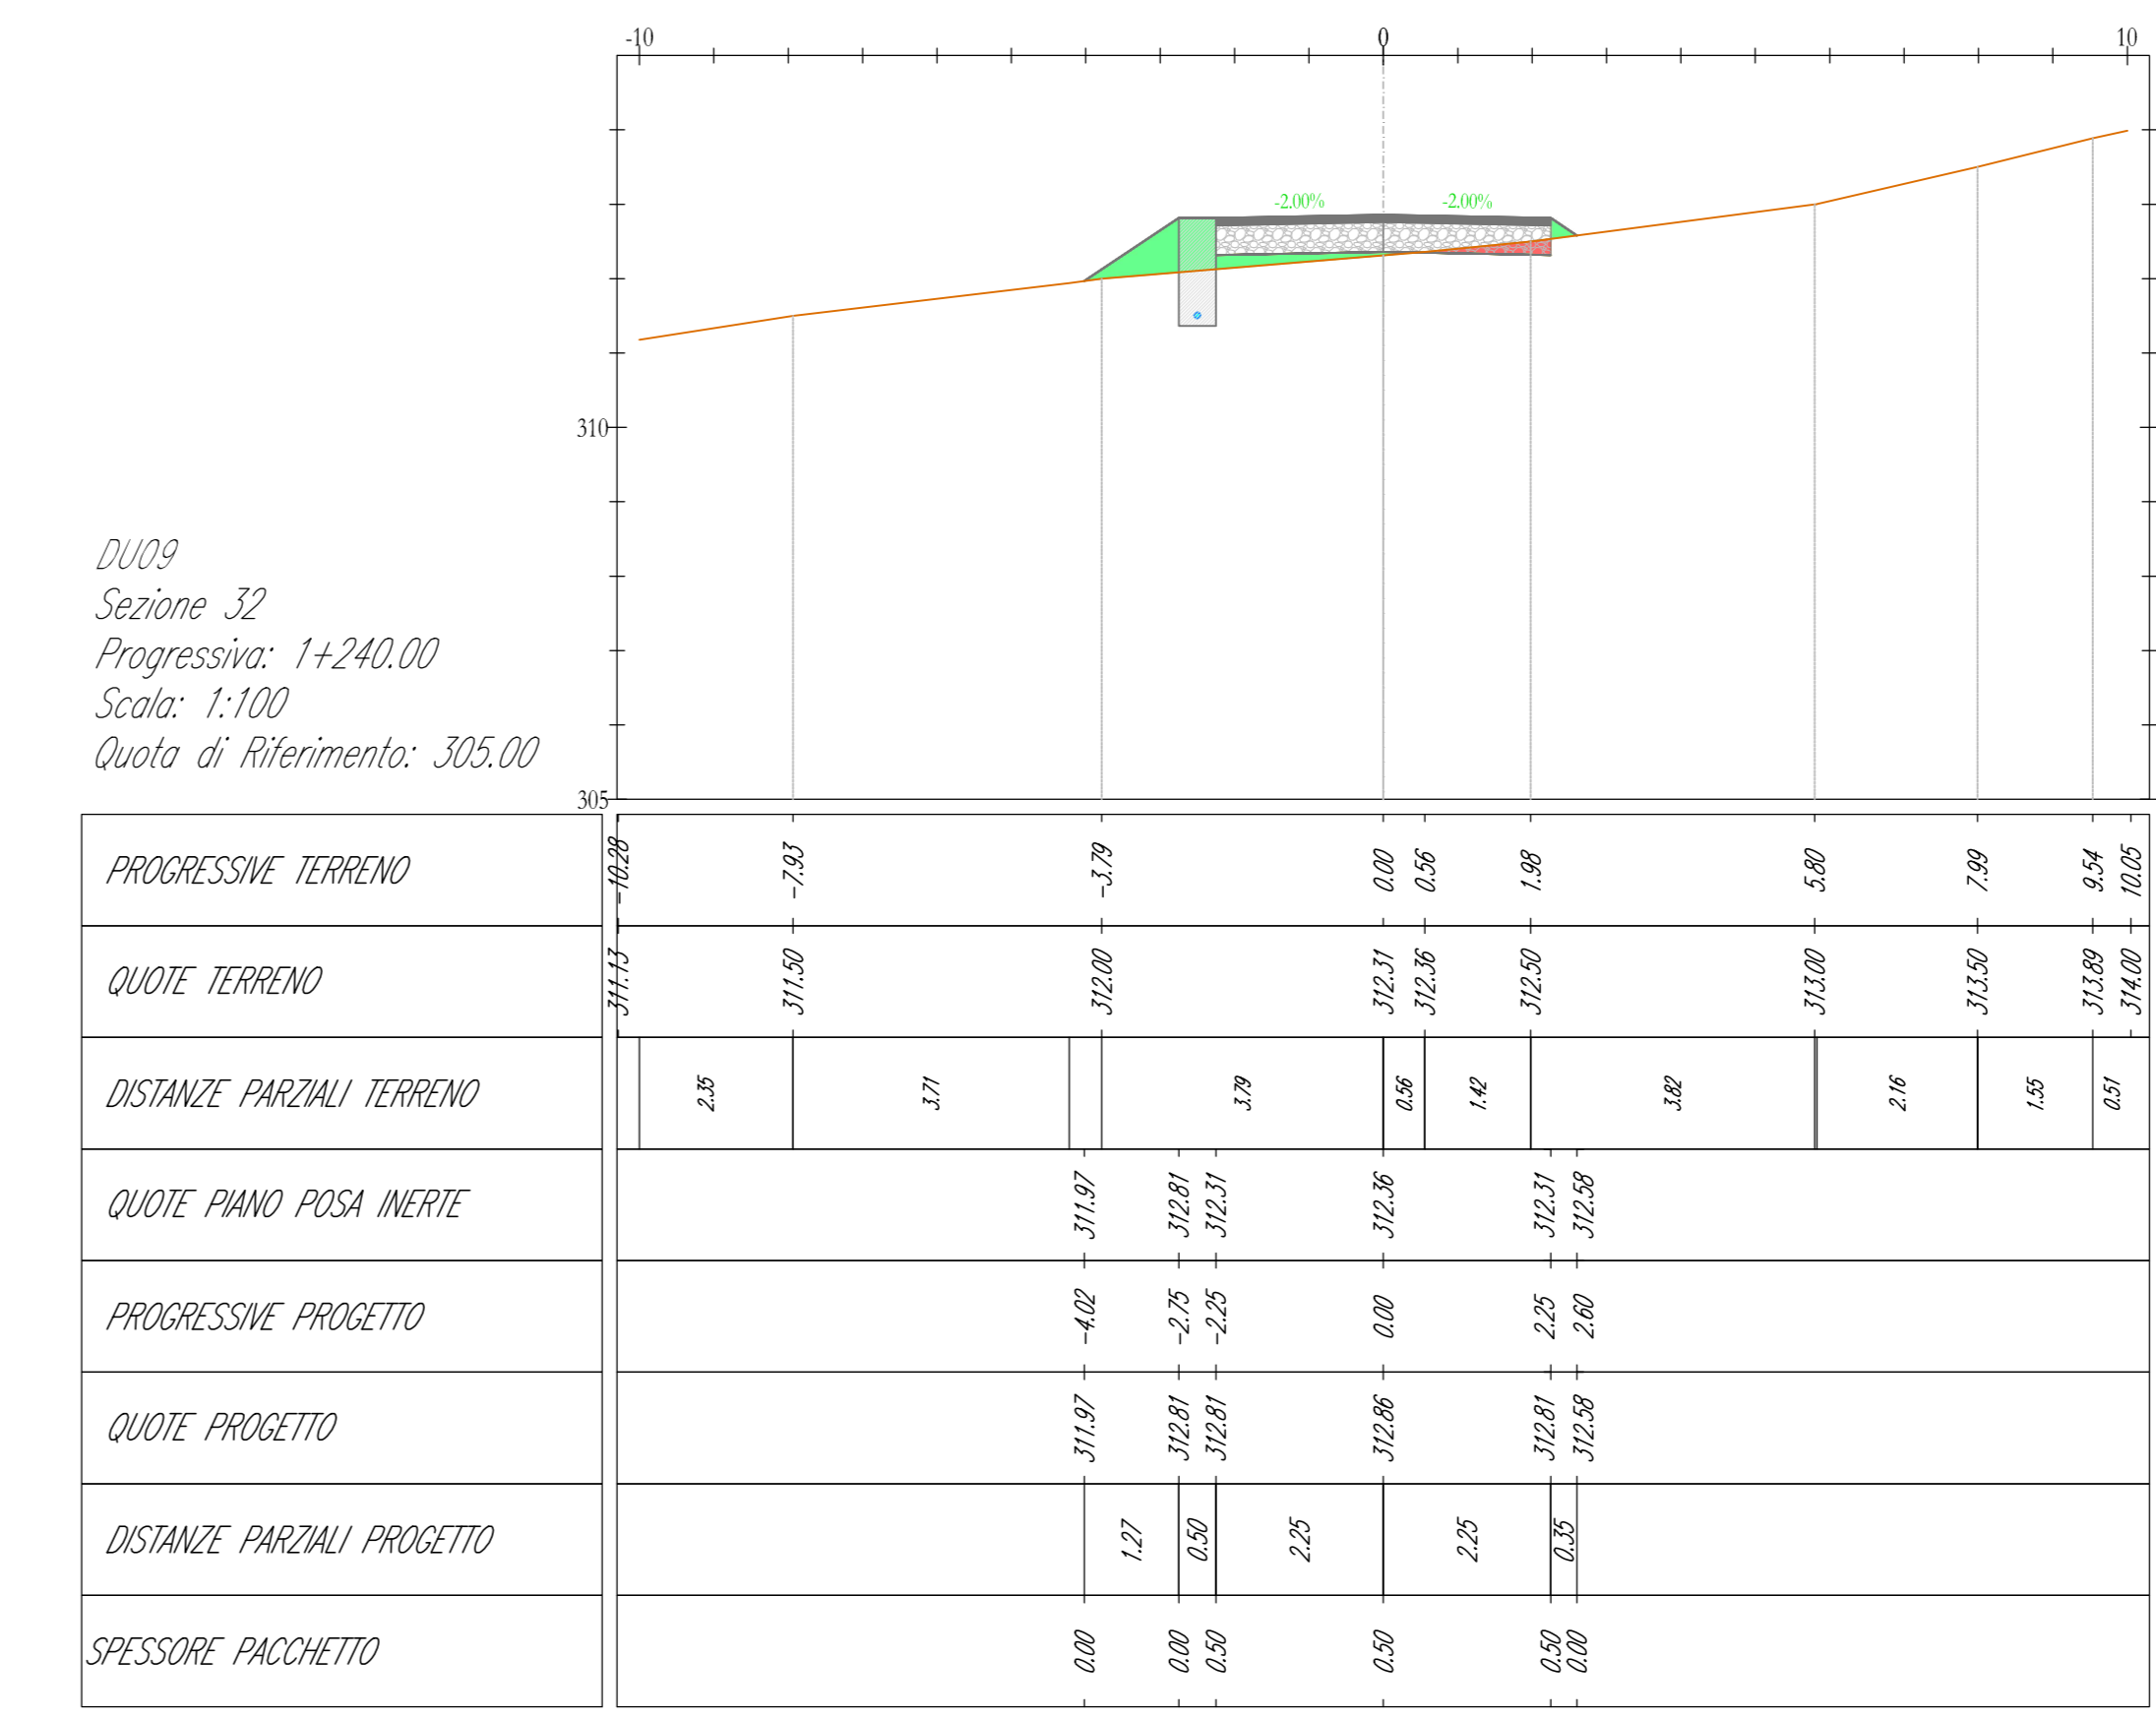
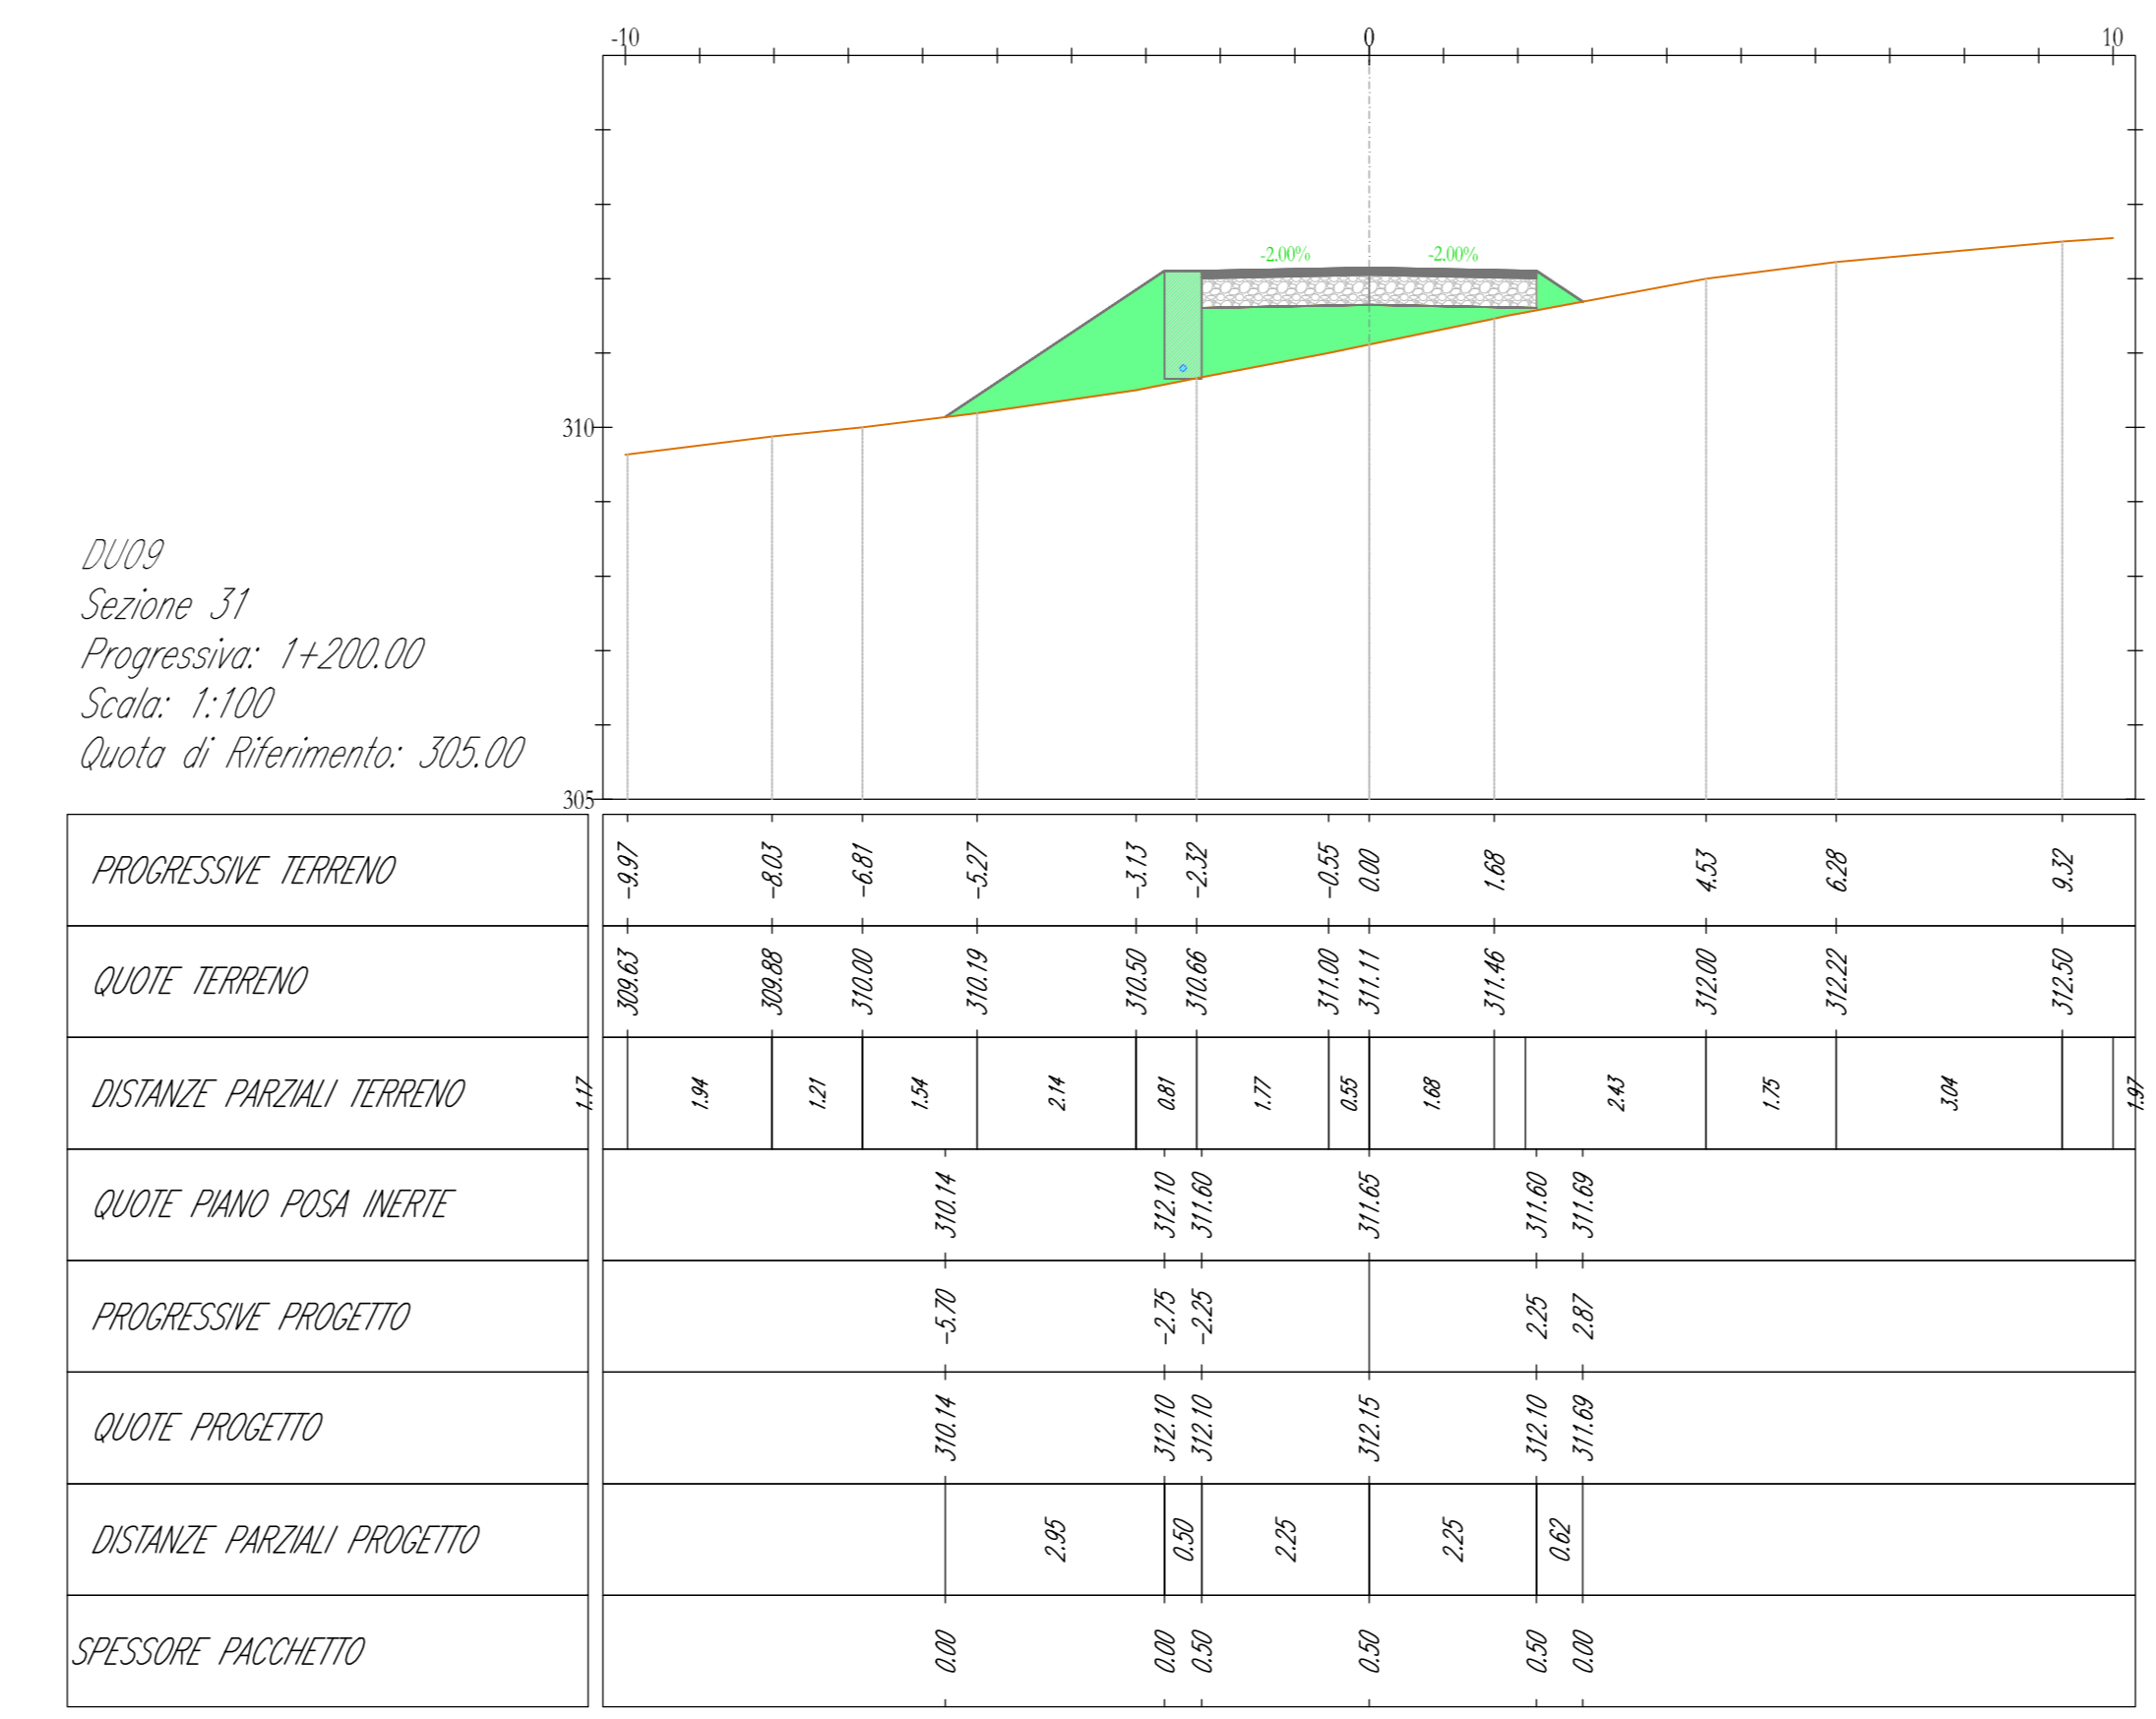
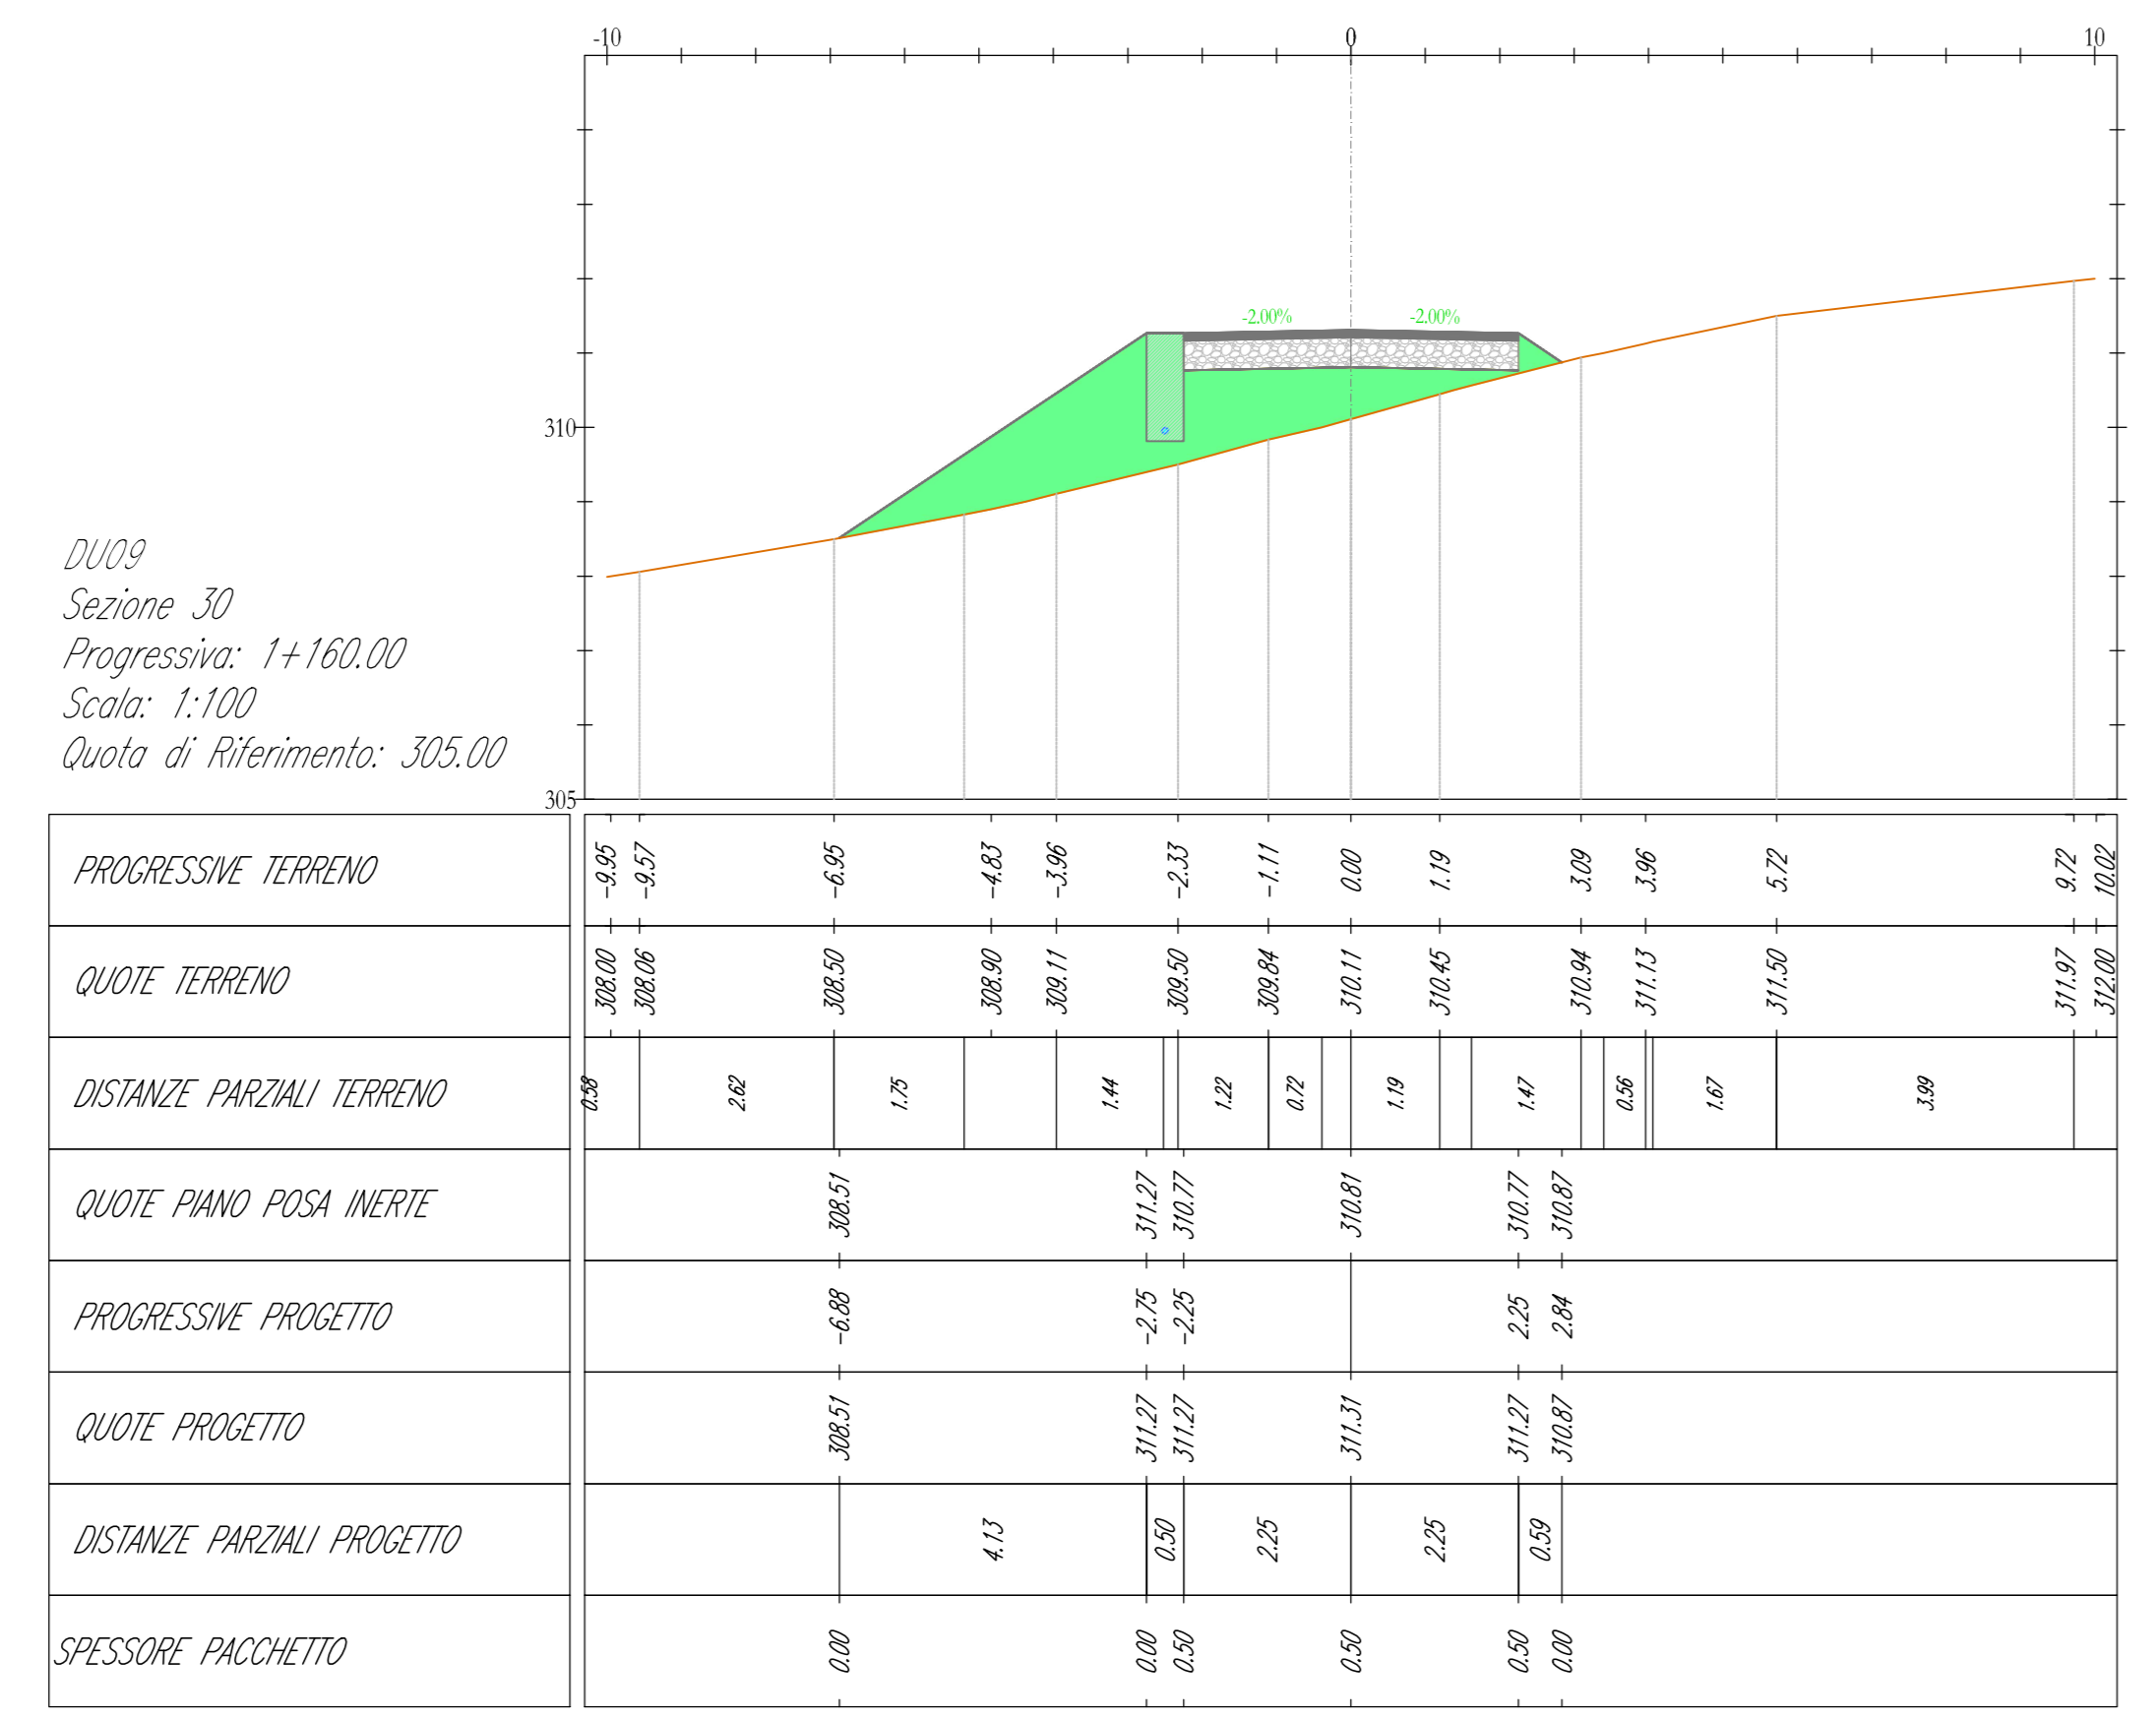
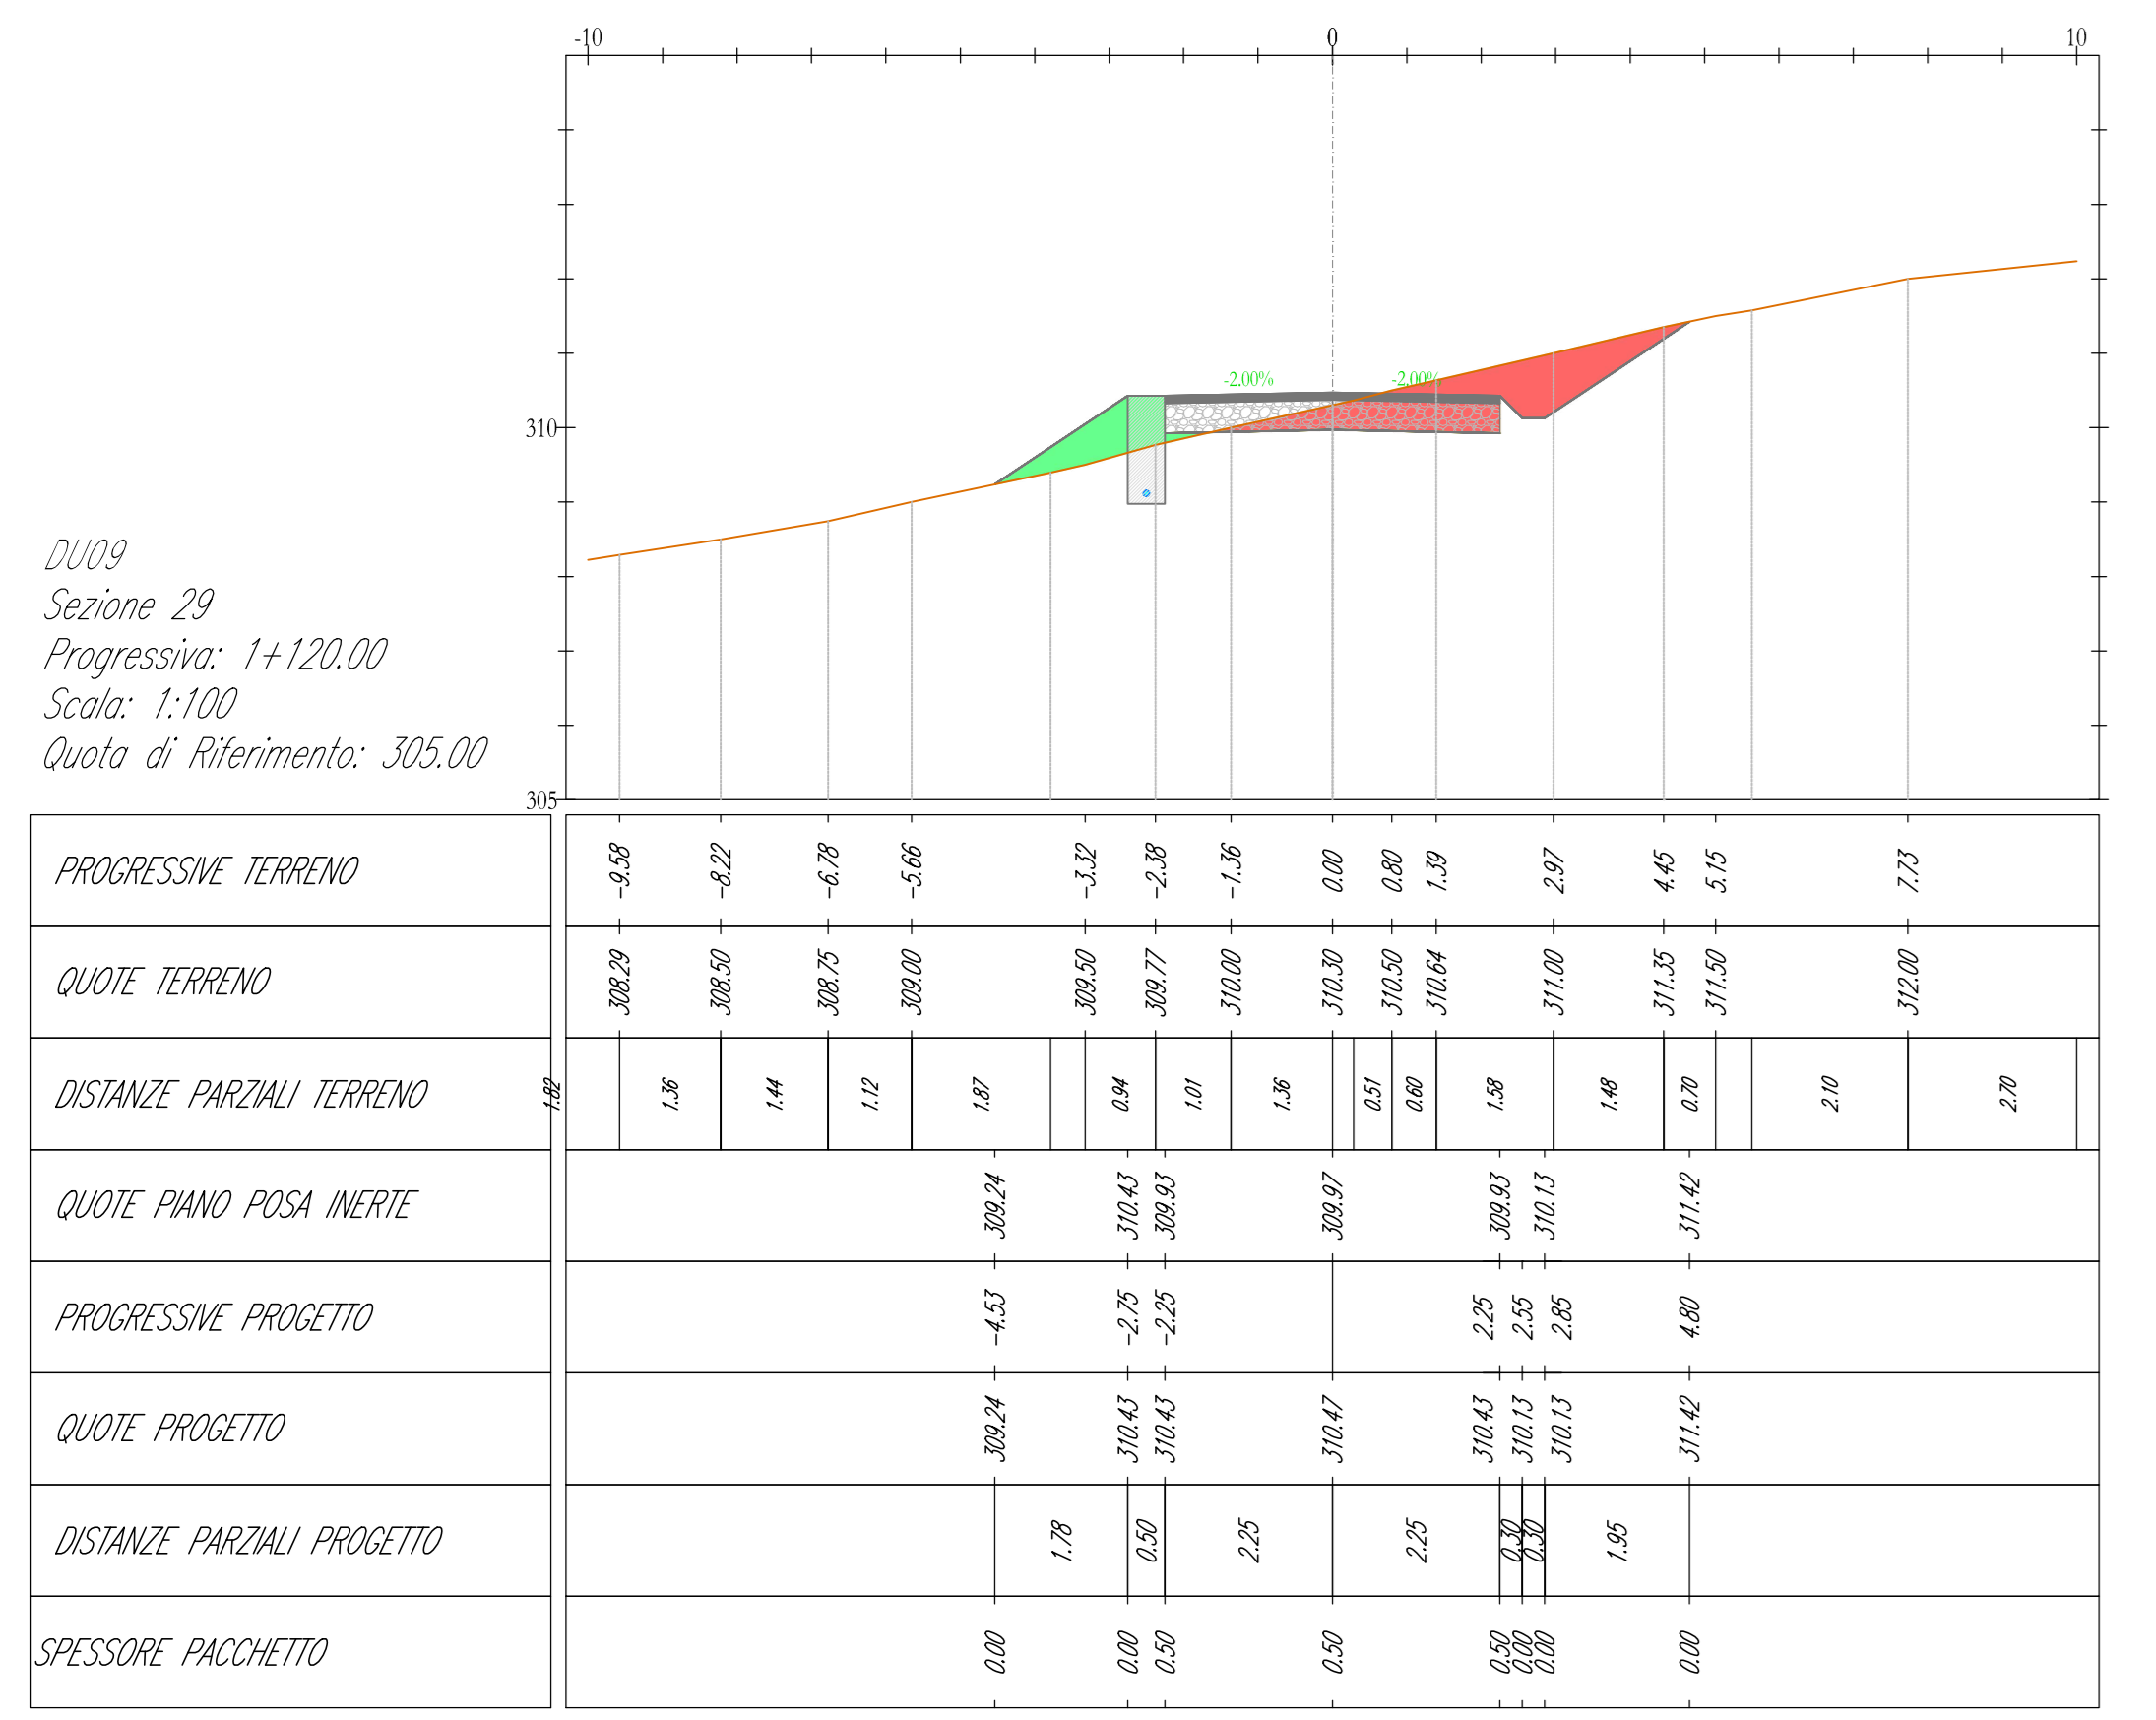
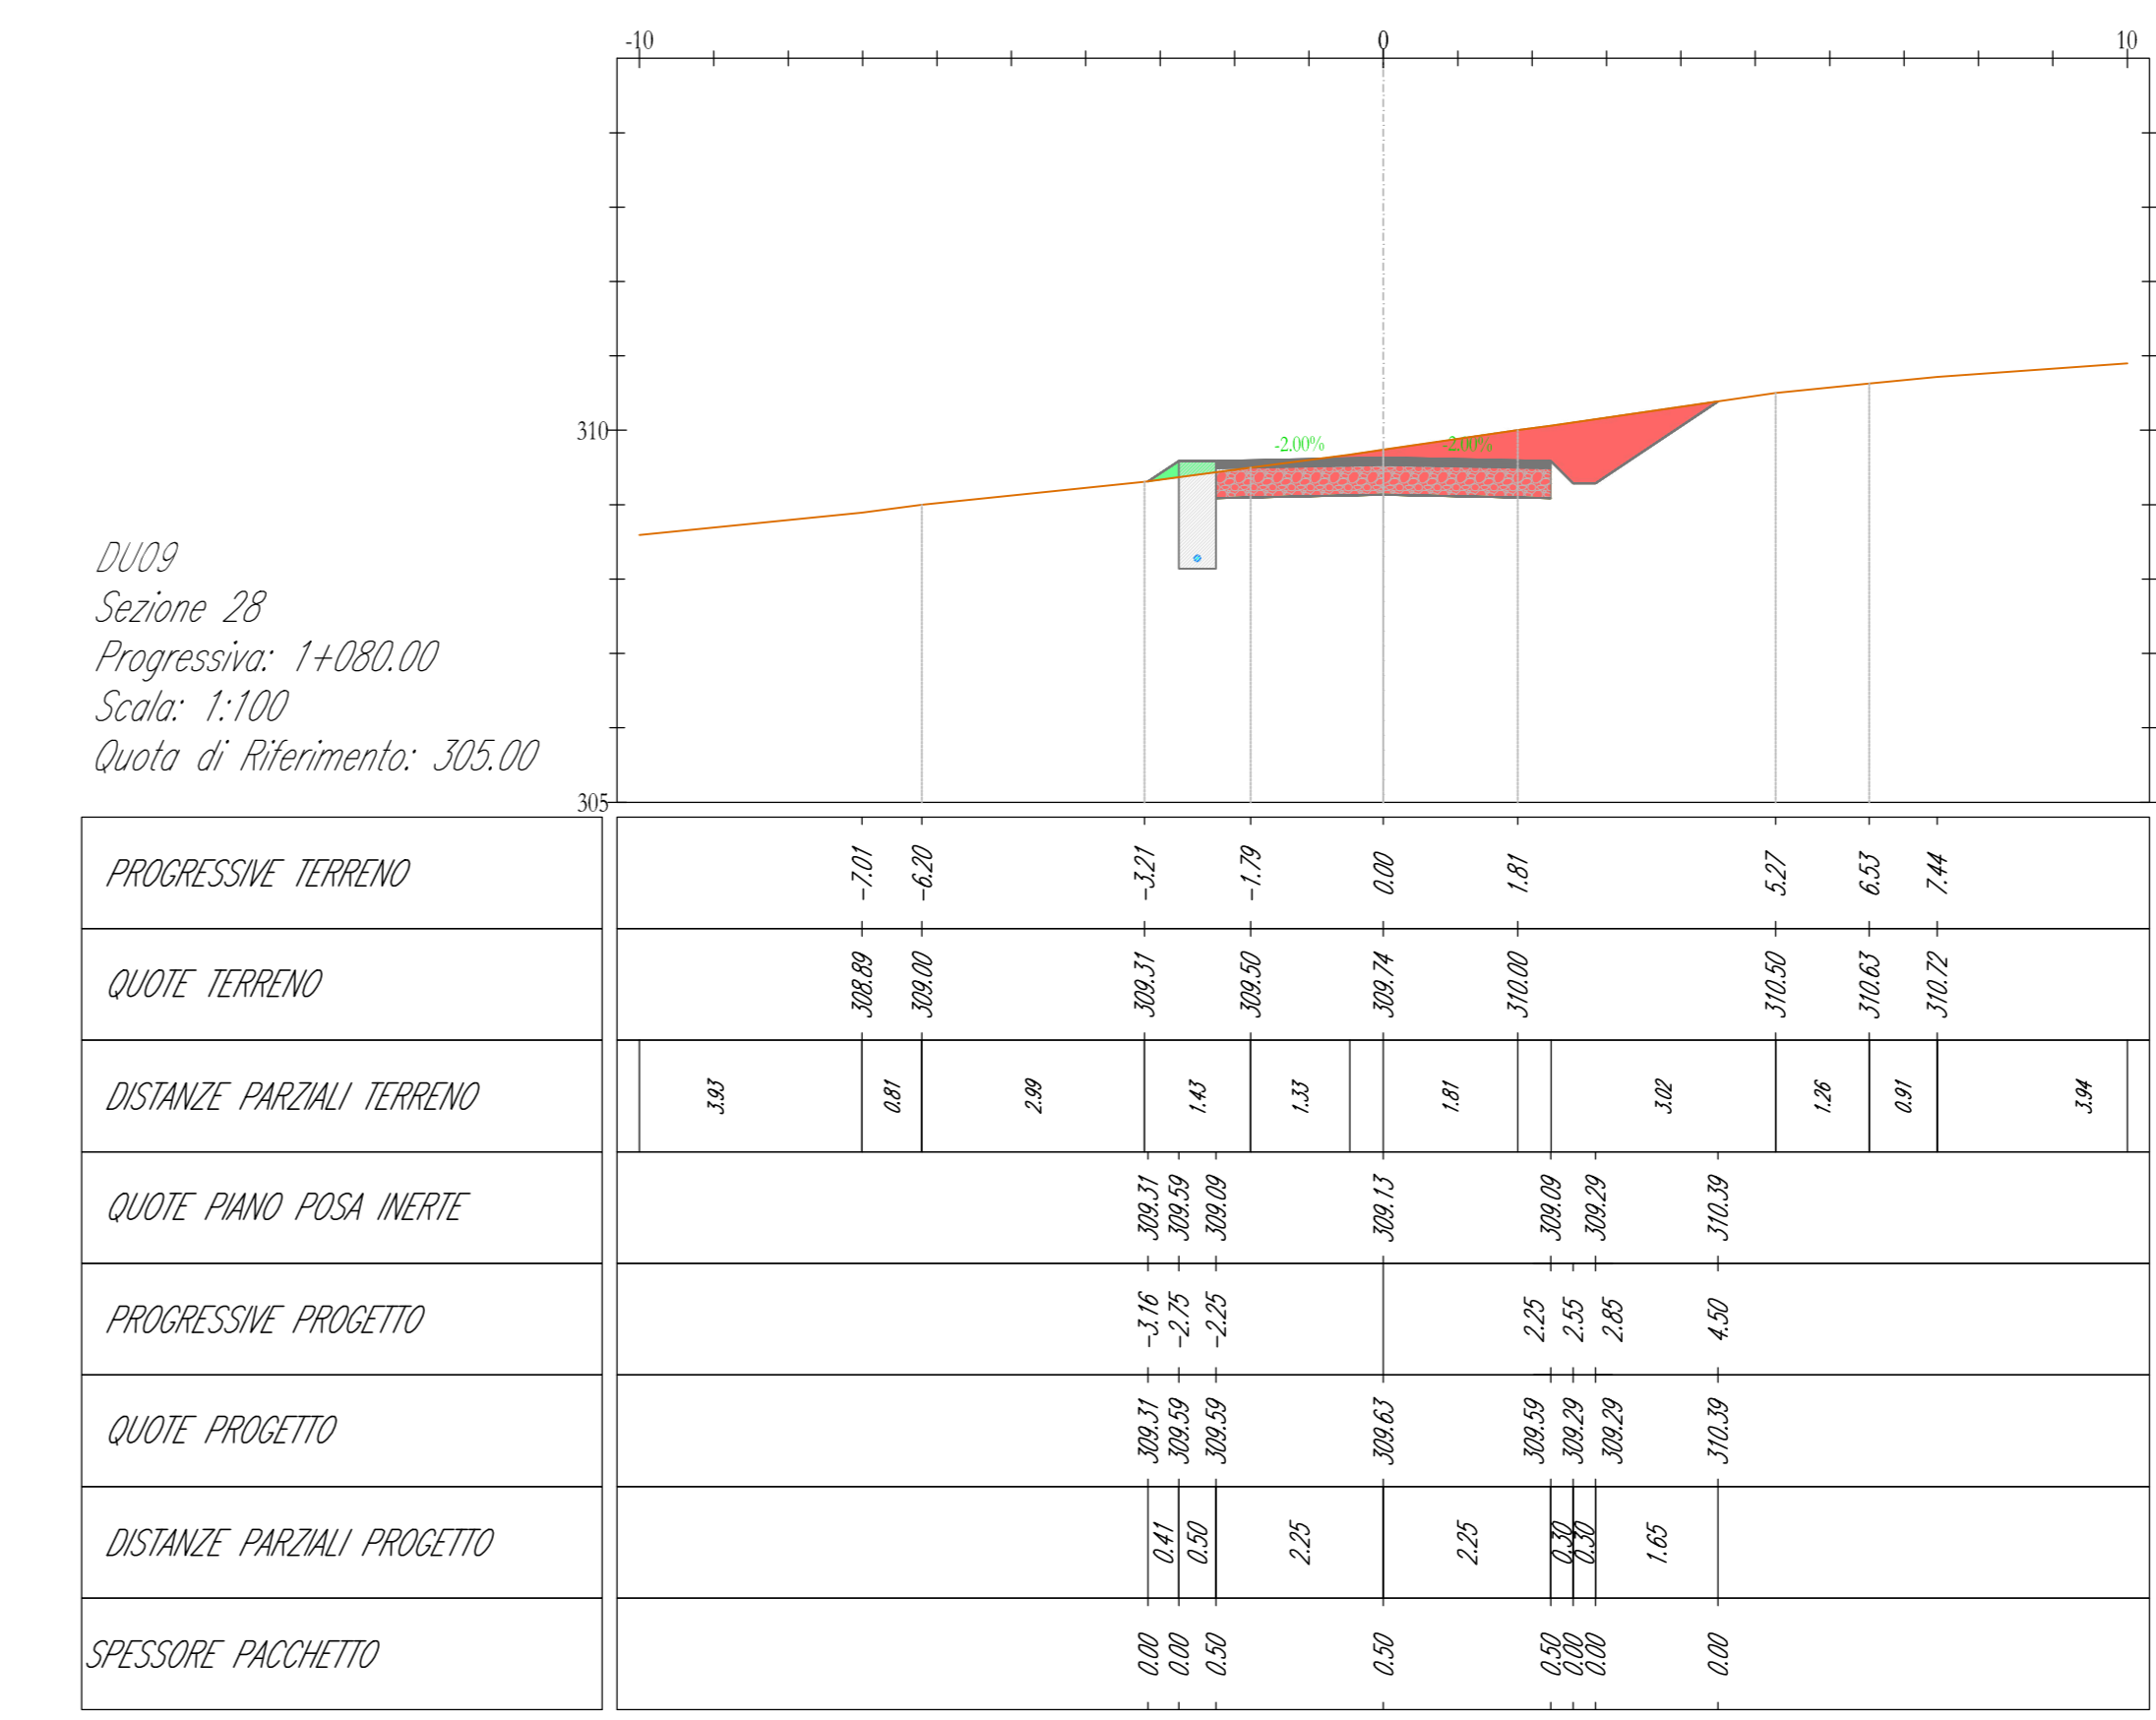
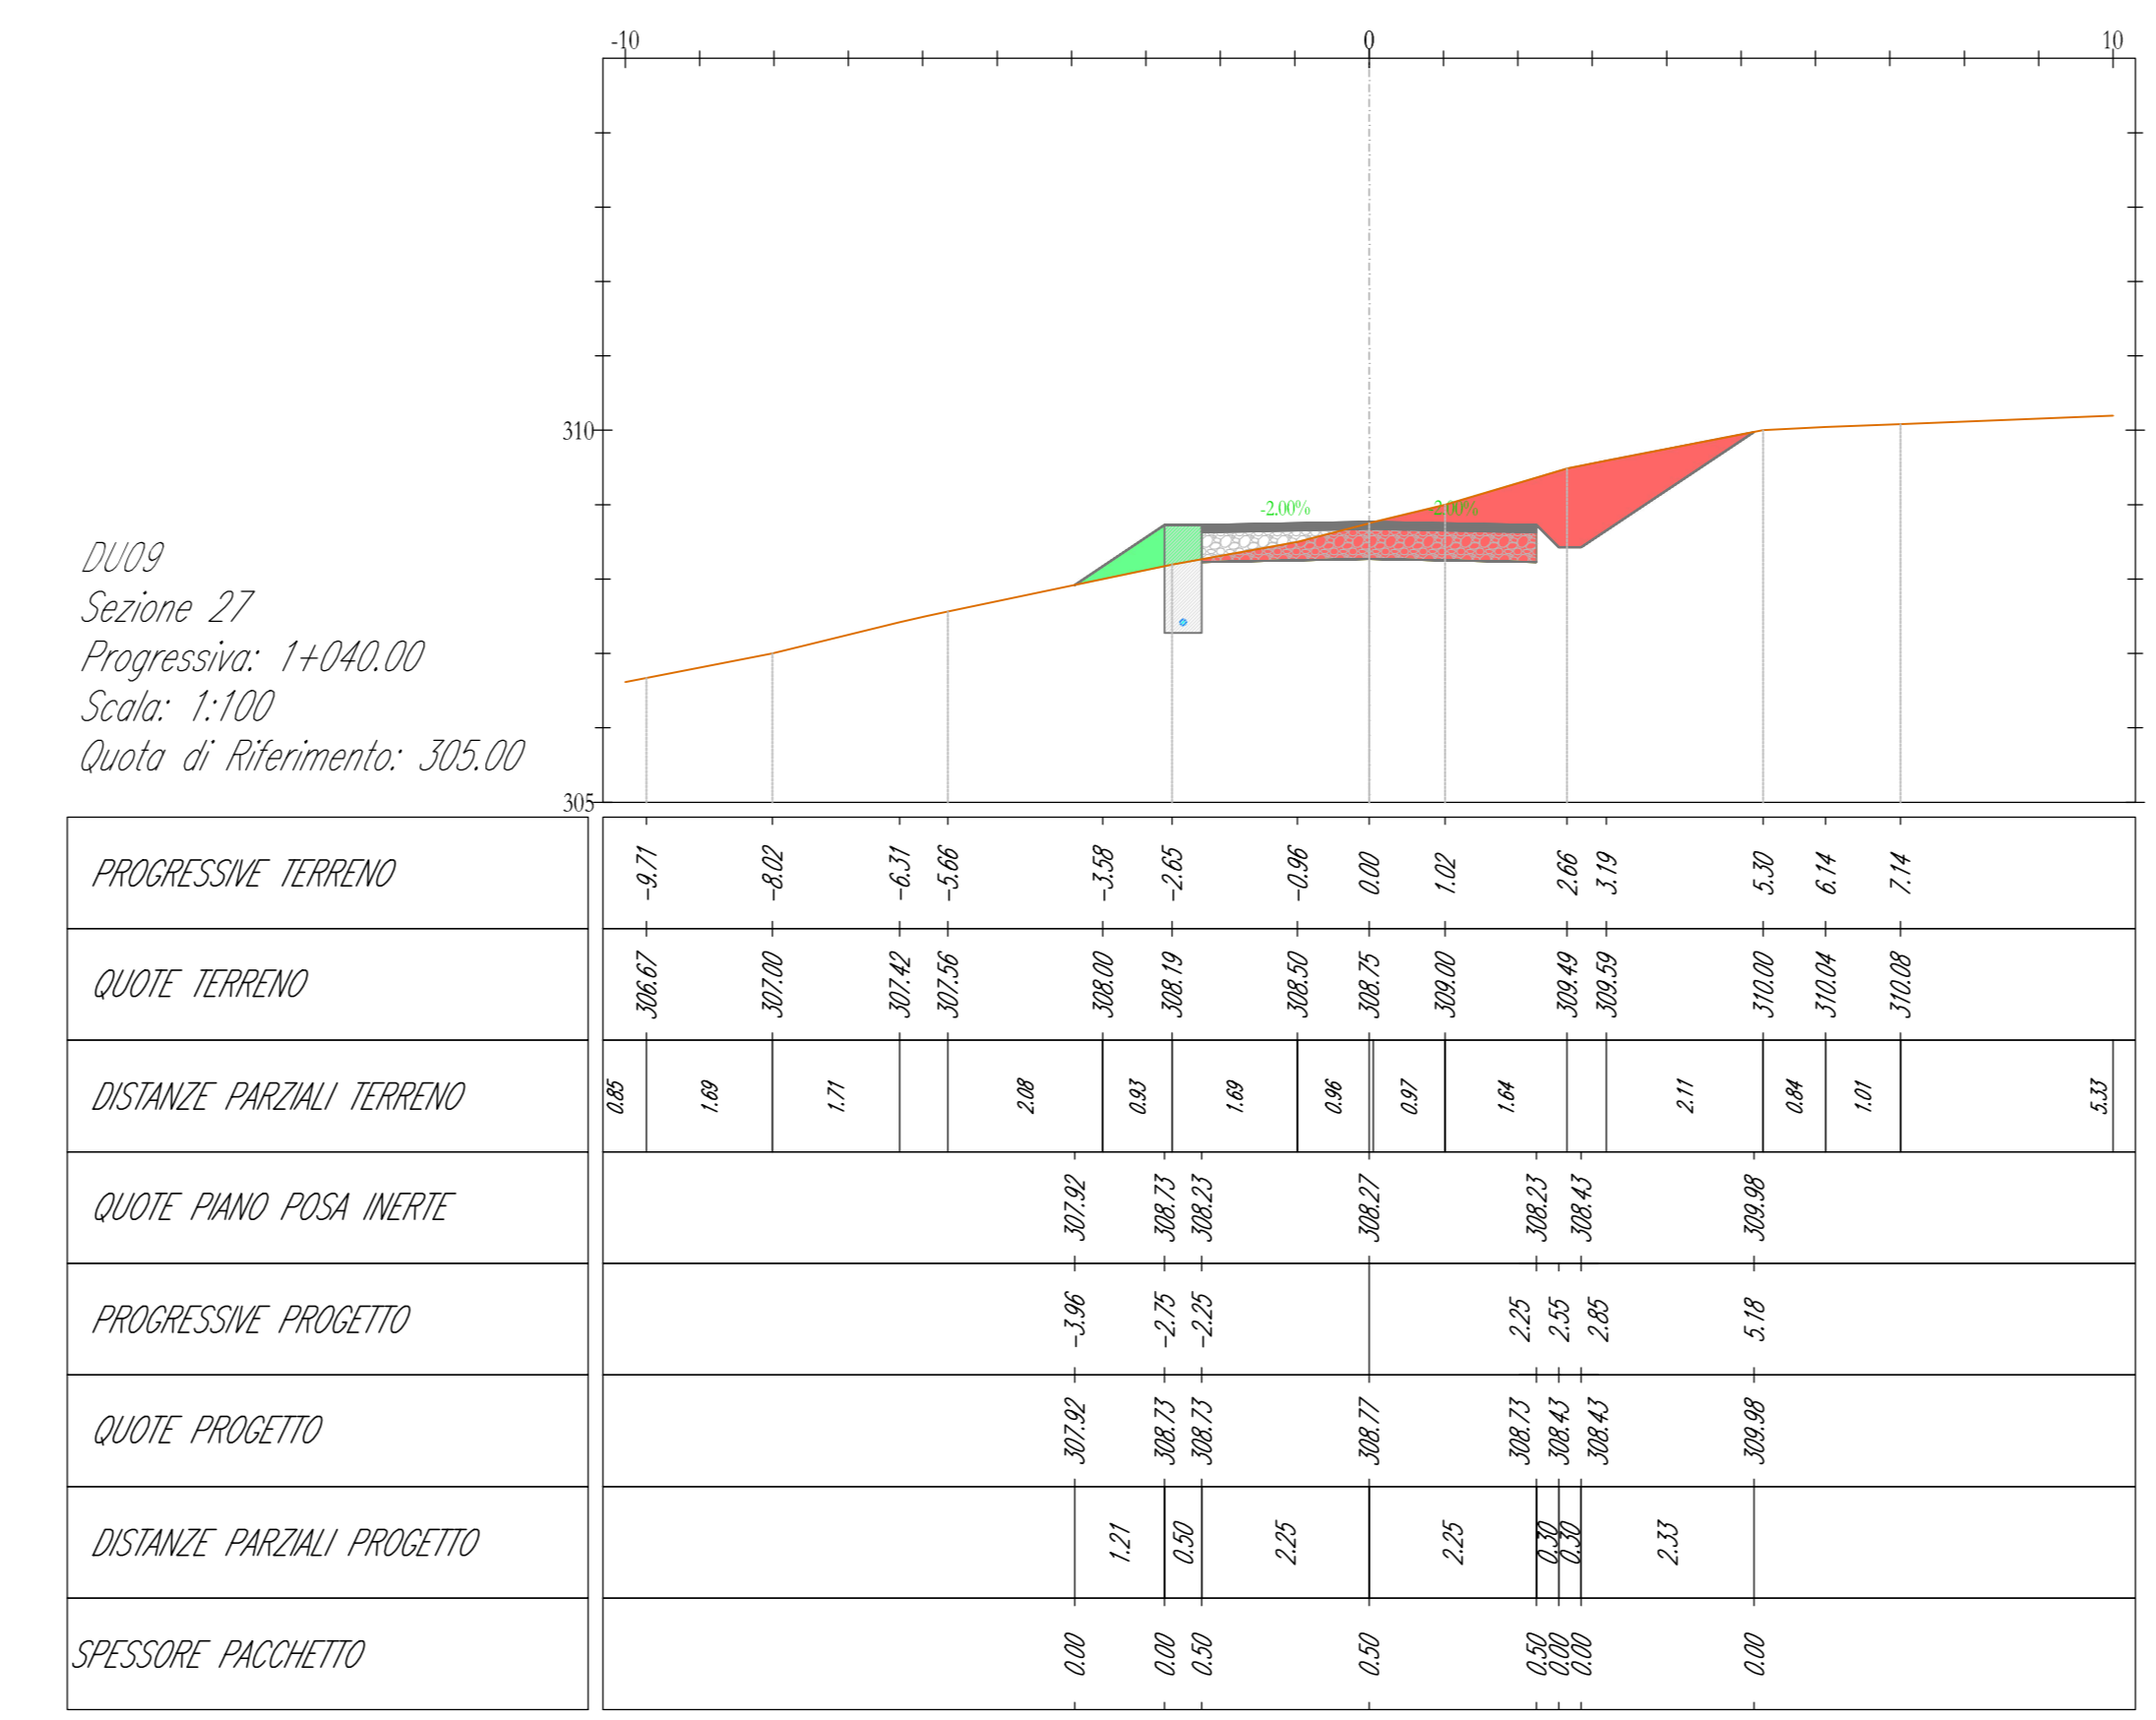
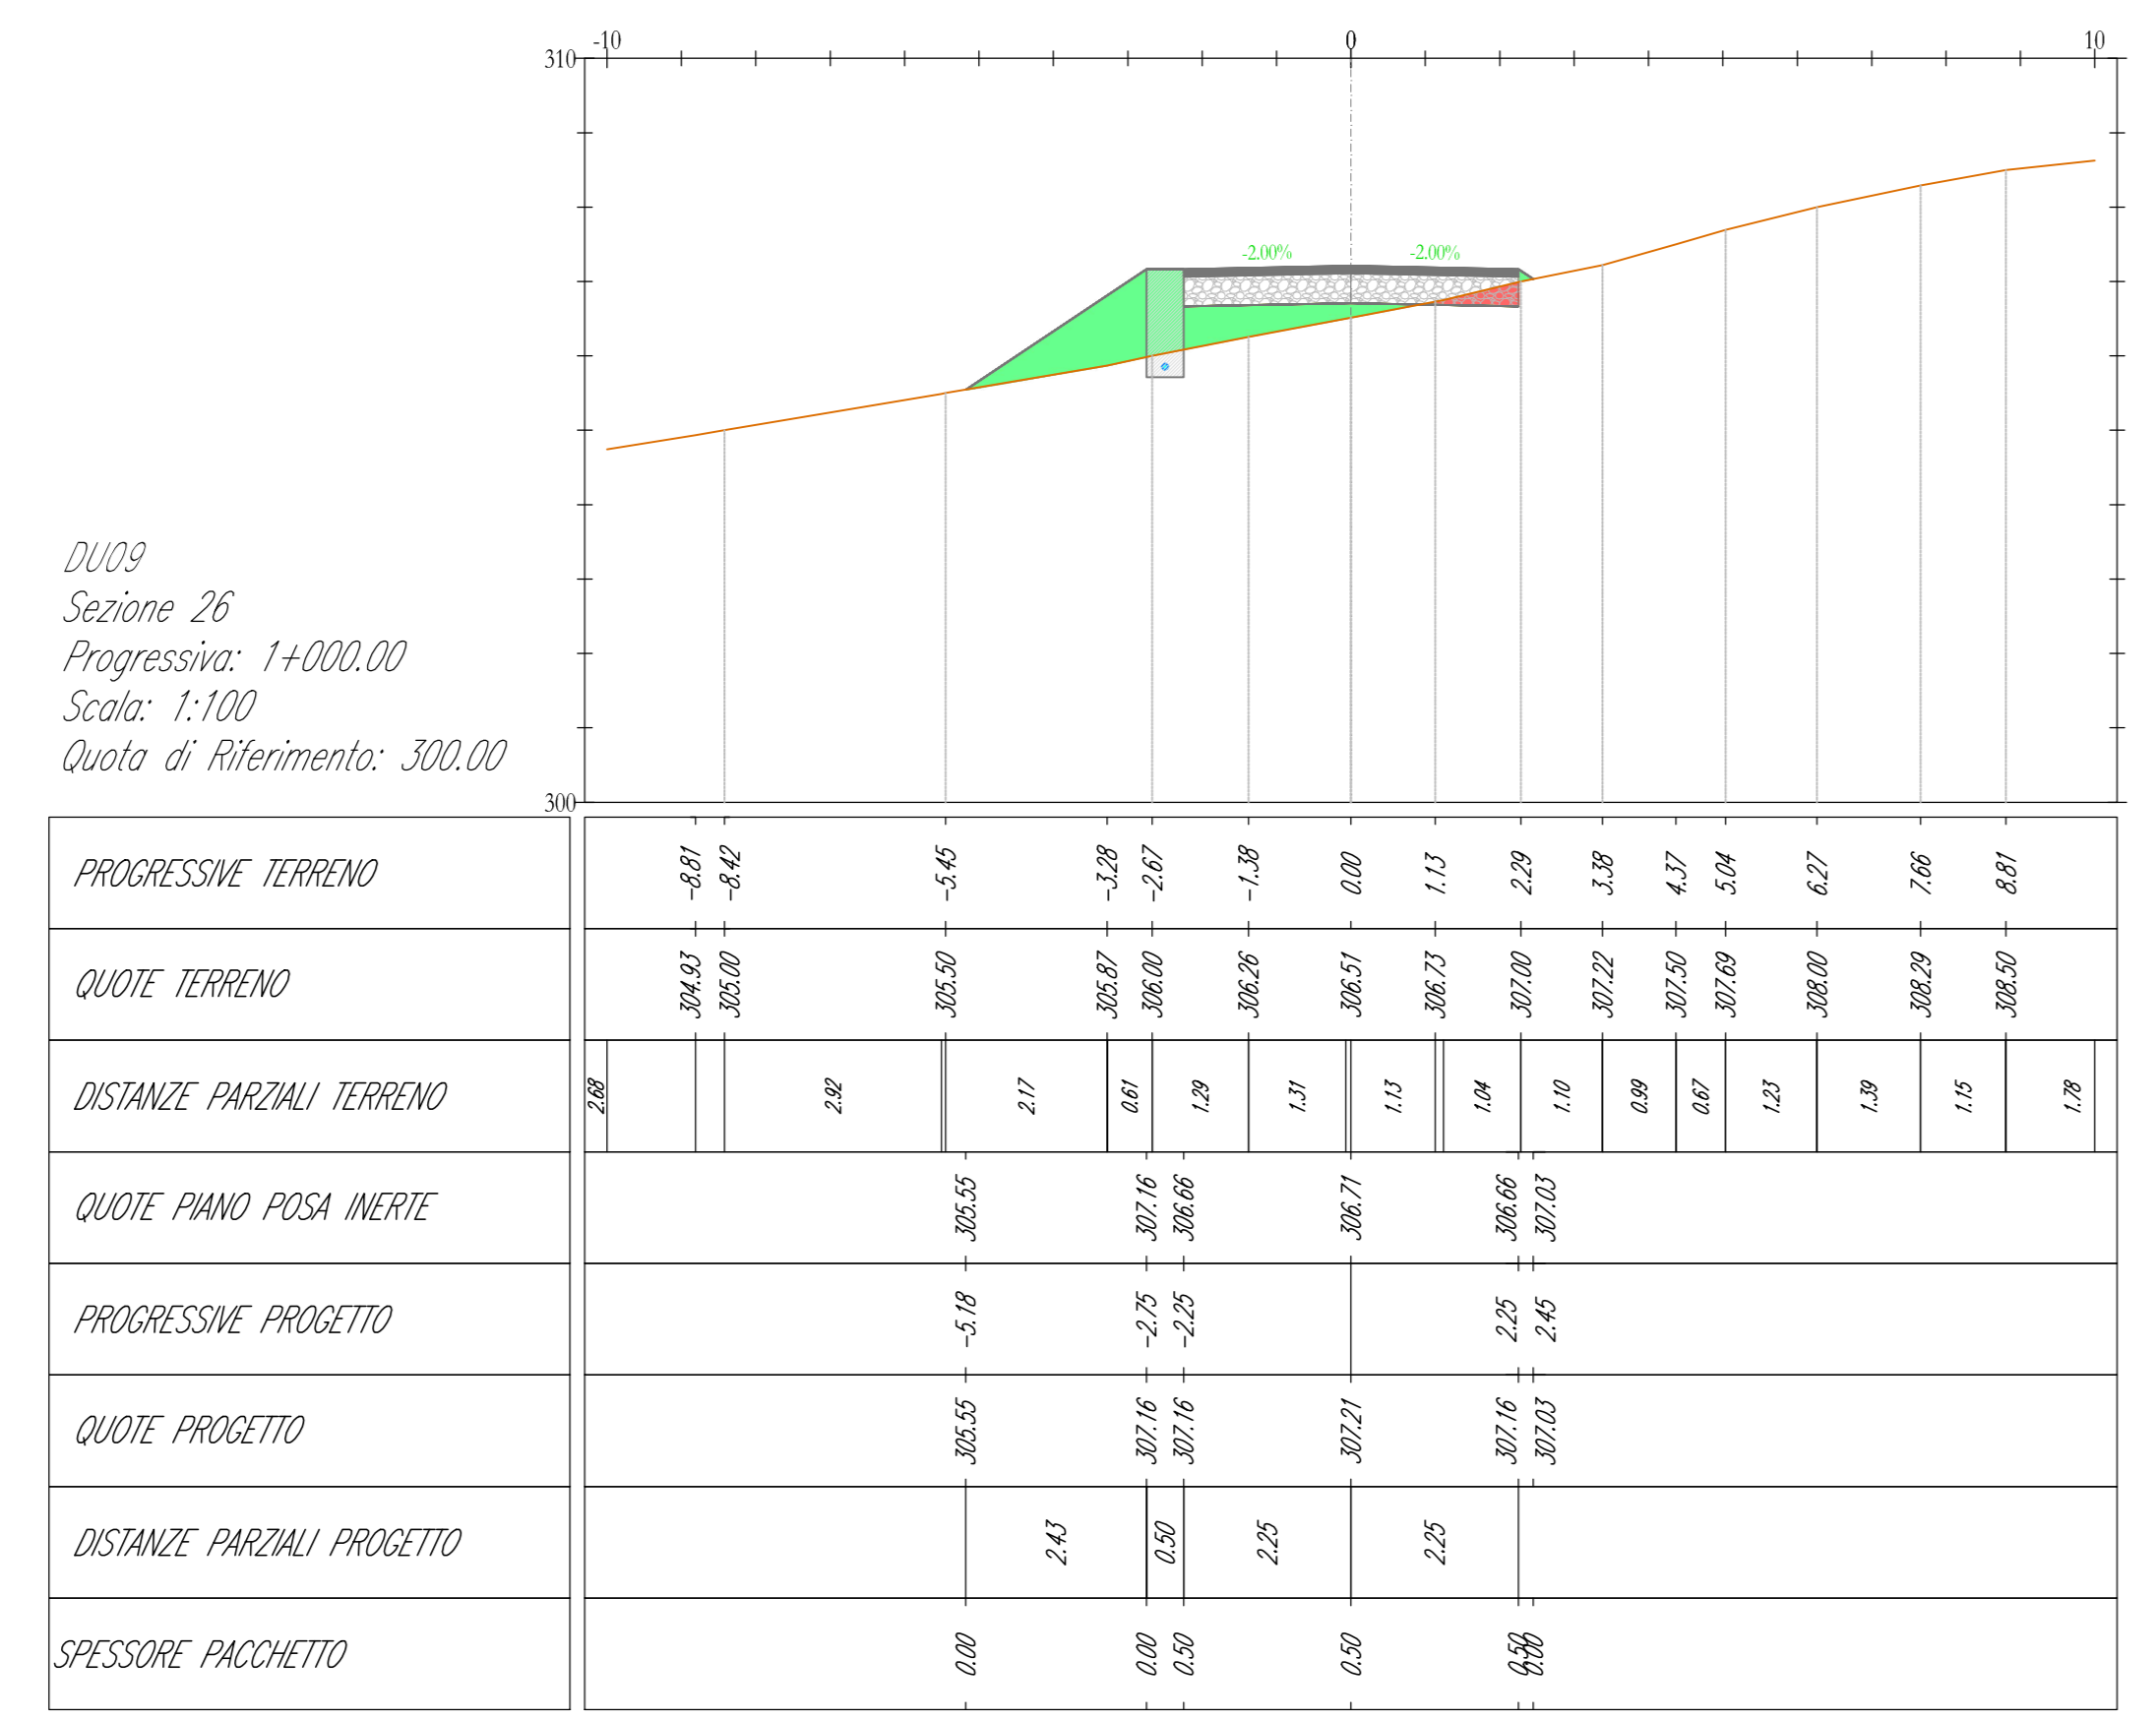


LEGENDA

- Misto stabilizzato
- Inerte
- Sterro
- Riporto
- Terreno esistente
- Sezione Cavidotto

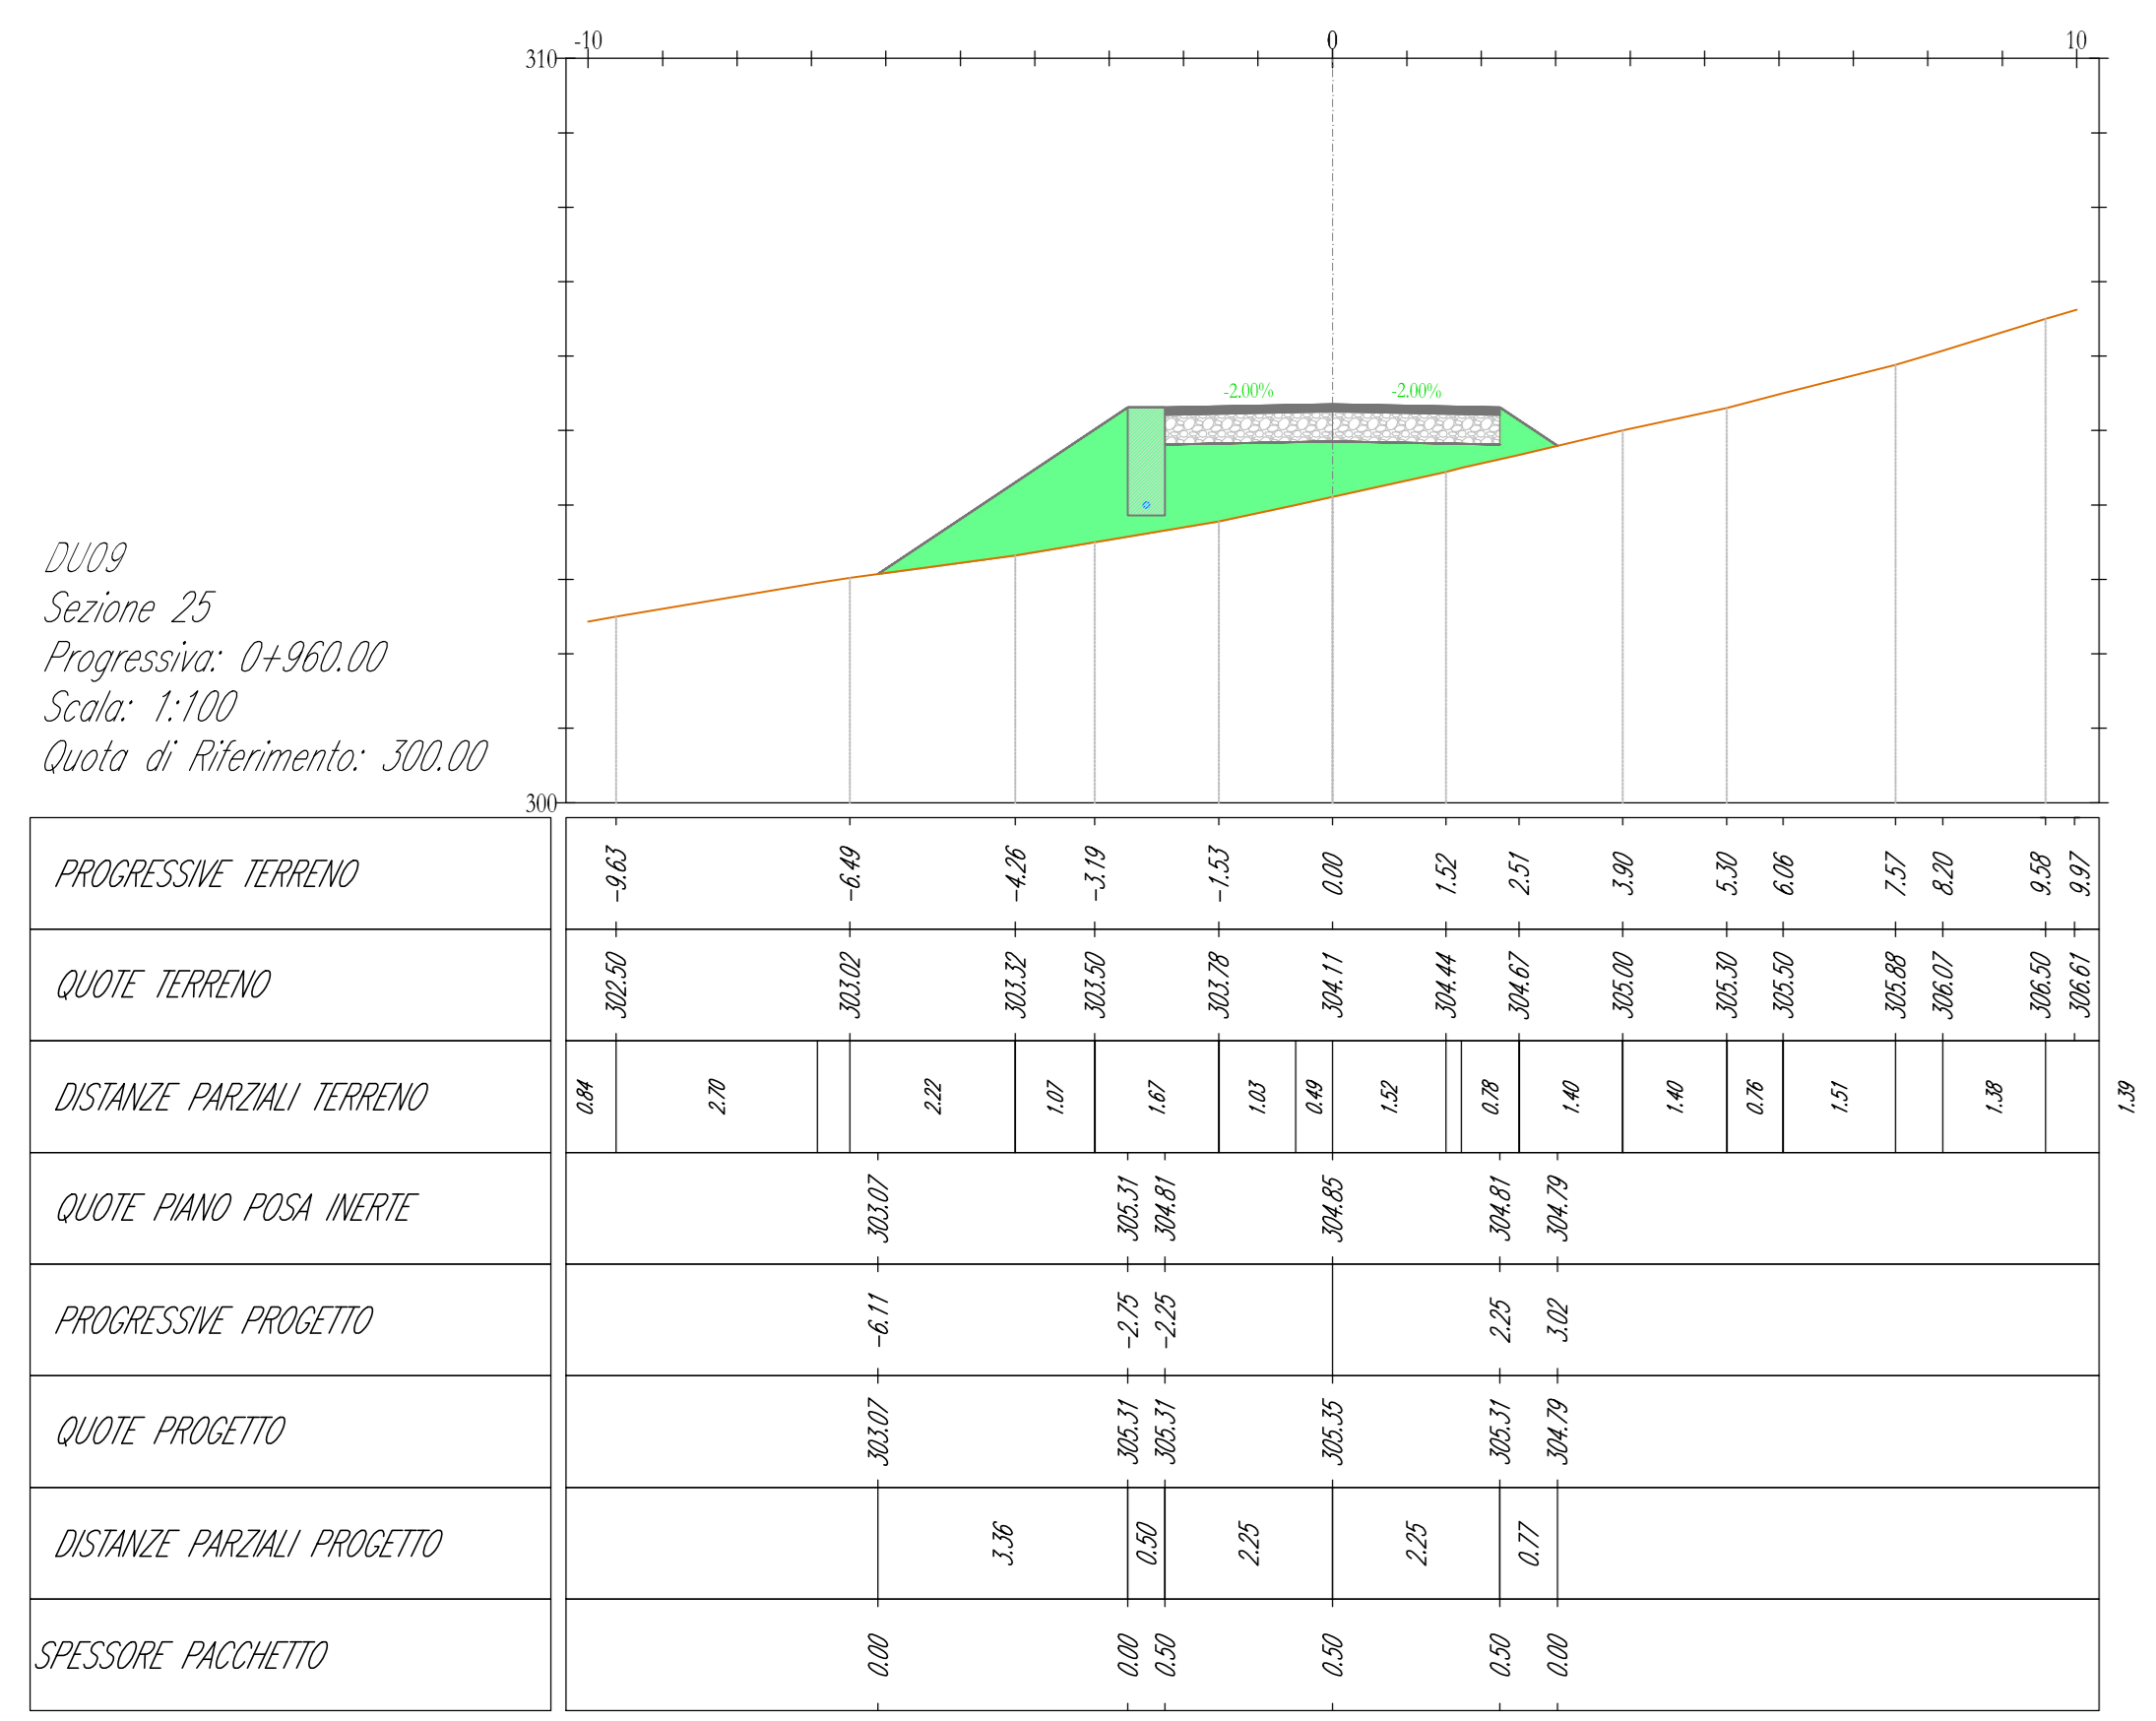

AREN Green S.r.l.
Società soggetta alla direzione e coordinamento di AREN Energy Power S.p.A.
Sede legale e amministrativa: Via dell'Angelo n. 308 | 47022 Cesena (FC) | P.I. n° 01947410424
Iscritta nel Registro delle Imprese della Romagna - P.IVA n° 04520981042

COMUNI DI CONTESSA ENTELLINA (PA), SANTA MARGHERITA DI BELICE (AG), SAMBUCA DI SICILIA (AG) E MENFI (AG)
LOCALITA' "CONTRADA DUCHESSA"

PROGETTO PER LA REALIZZAZIONE DI
IMPIANTO EOLICO
"DUCHESSA"

AREN Energy Power SpA
Società per Azioni con Unico Socio
Via dell'Angelo, 308 - 47022 Cesena (FC)
P.I. n° 01947410424 - Fax n° 0547 412124
P.iva 04520981042

Ing. Sandro Ulla

SELEZIONI TRASVERSALI - DU09			
