



DU10
Sezione 1
Progressiva: 0+000,00
Scala: 1:100
Quota di Riferimento: 280,00


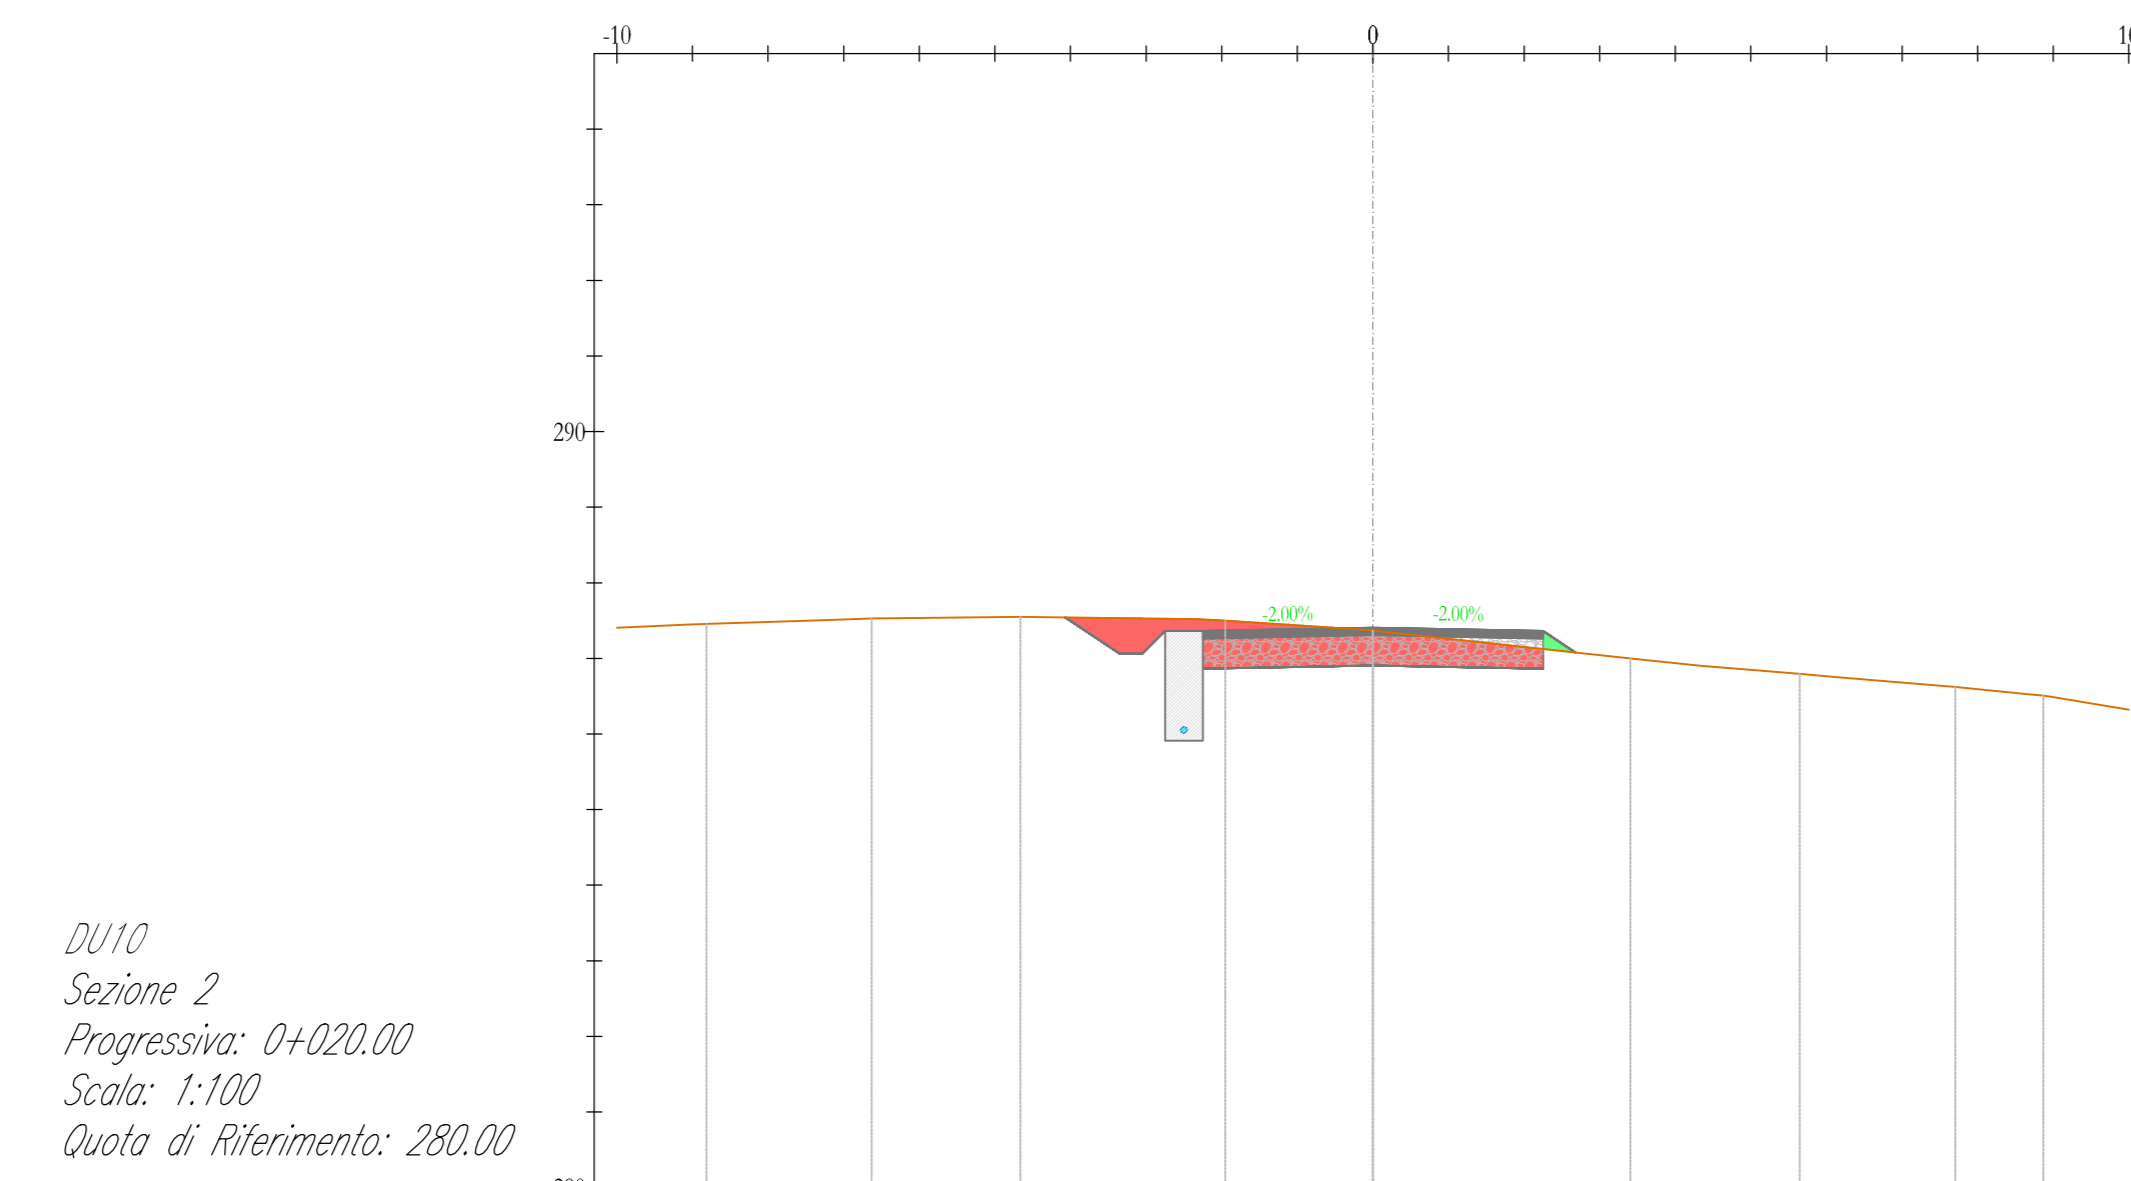


DU10
Sezione 2
Progressiva: 0+020,00
Scala: 1:100
Quota di Riferimento: 280,00


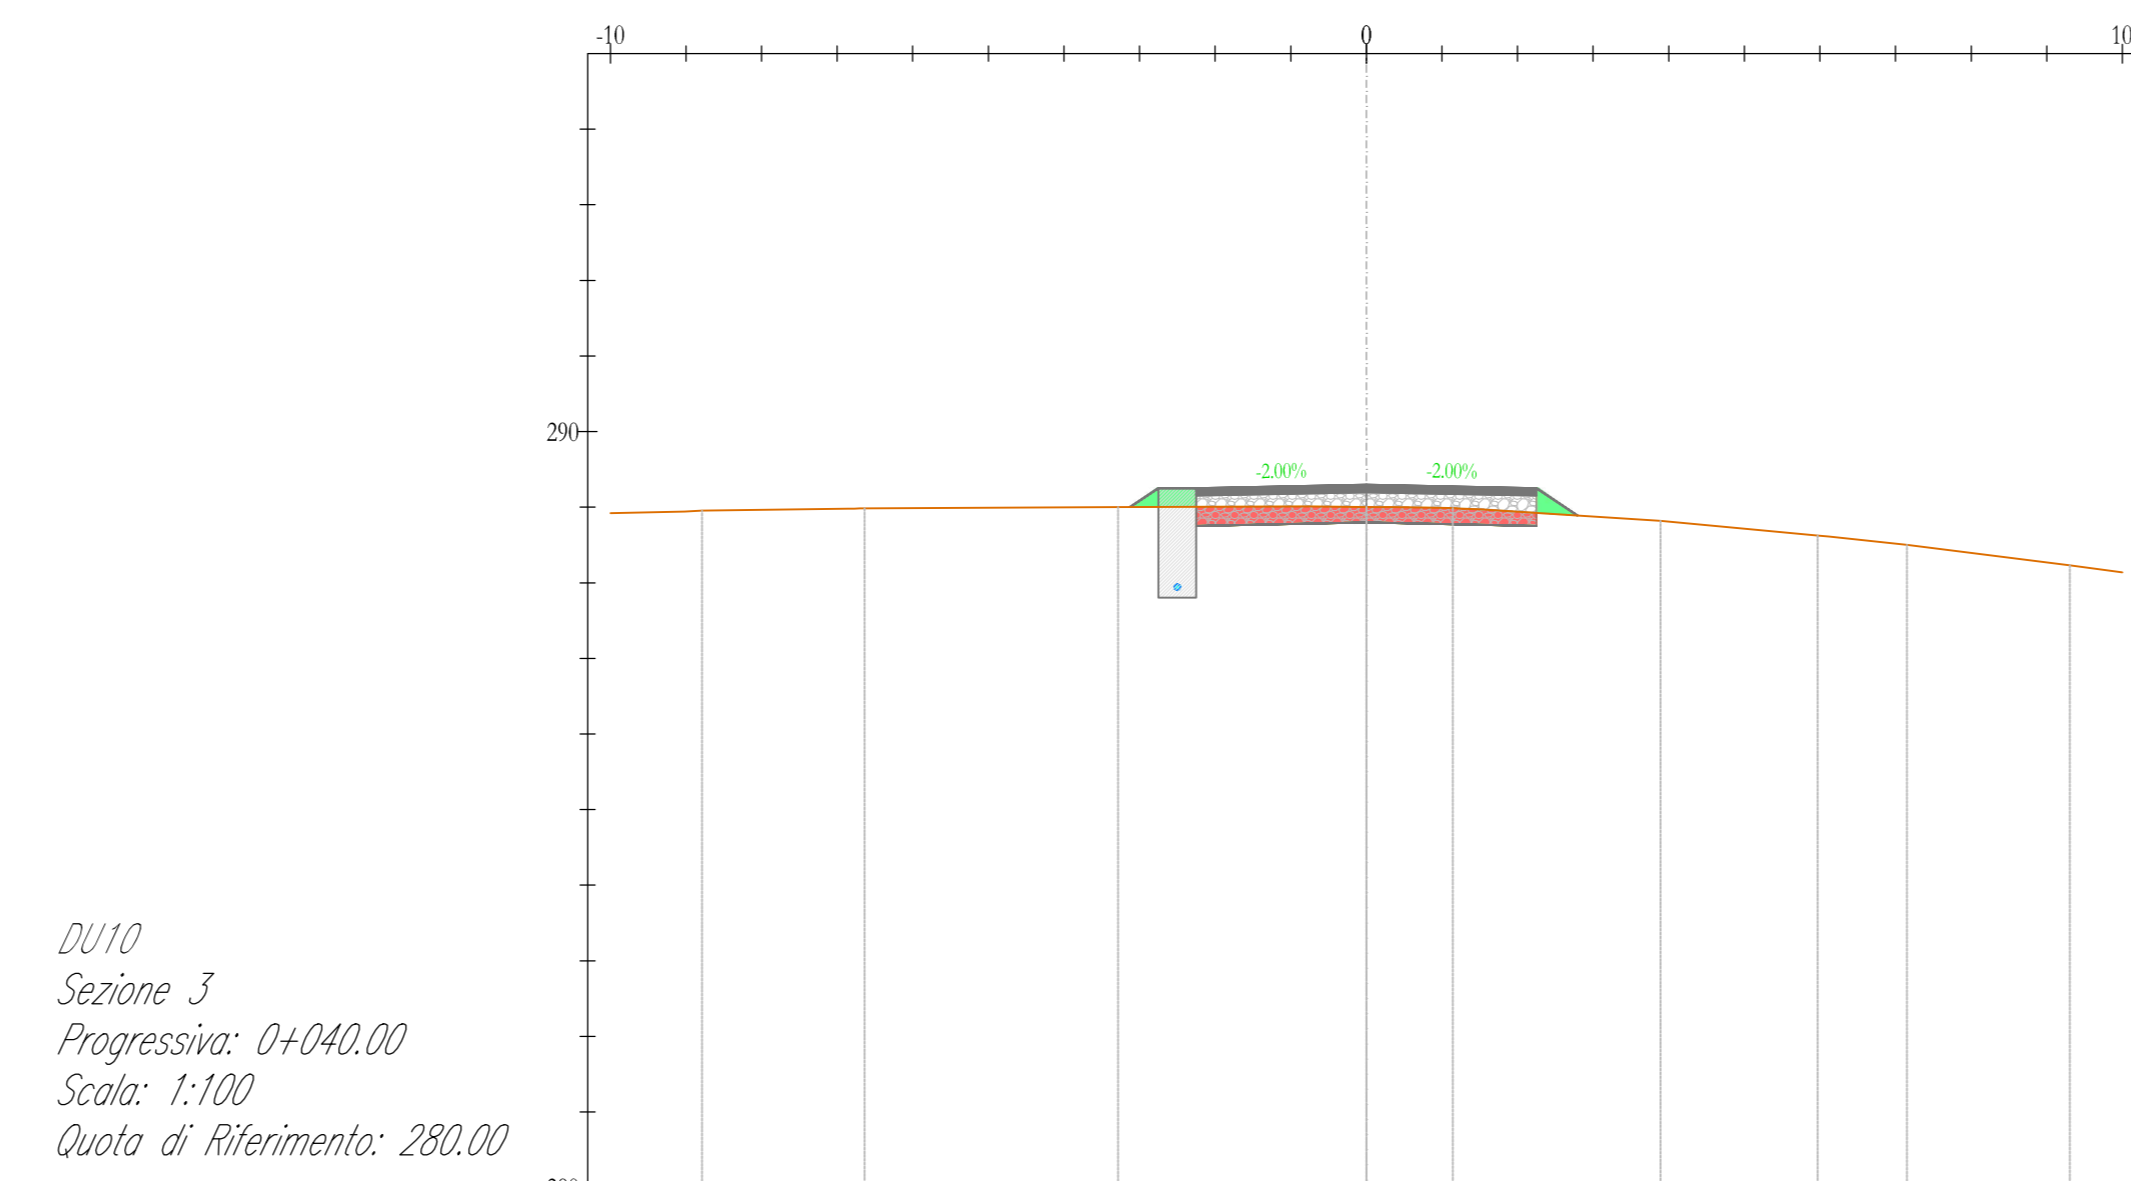


DU10
Sezione 3
Progressiva: 0+040,00
Scala: 1:100
Quota di Riferimento: 280,00


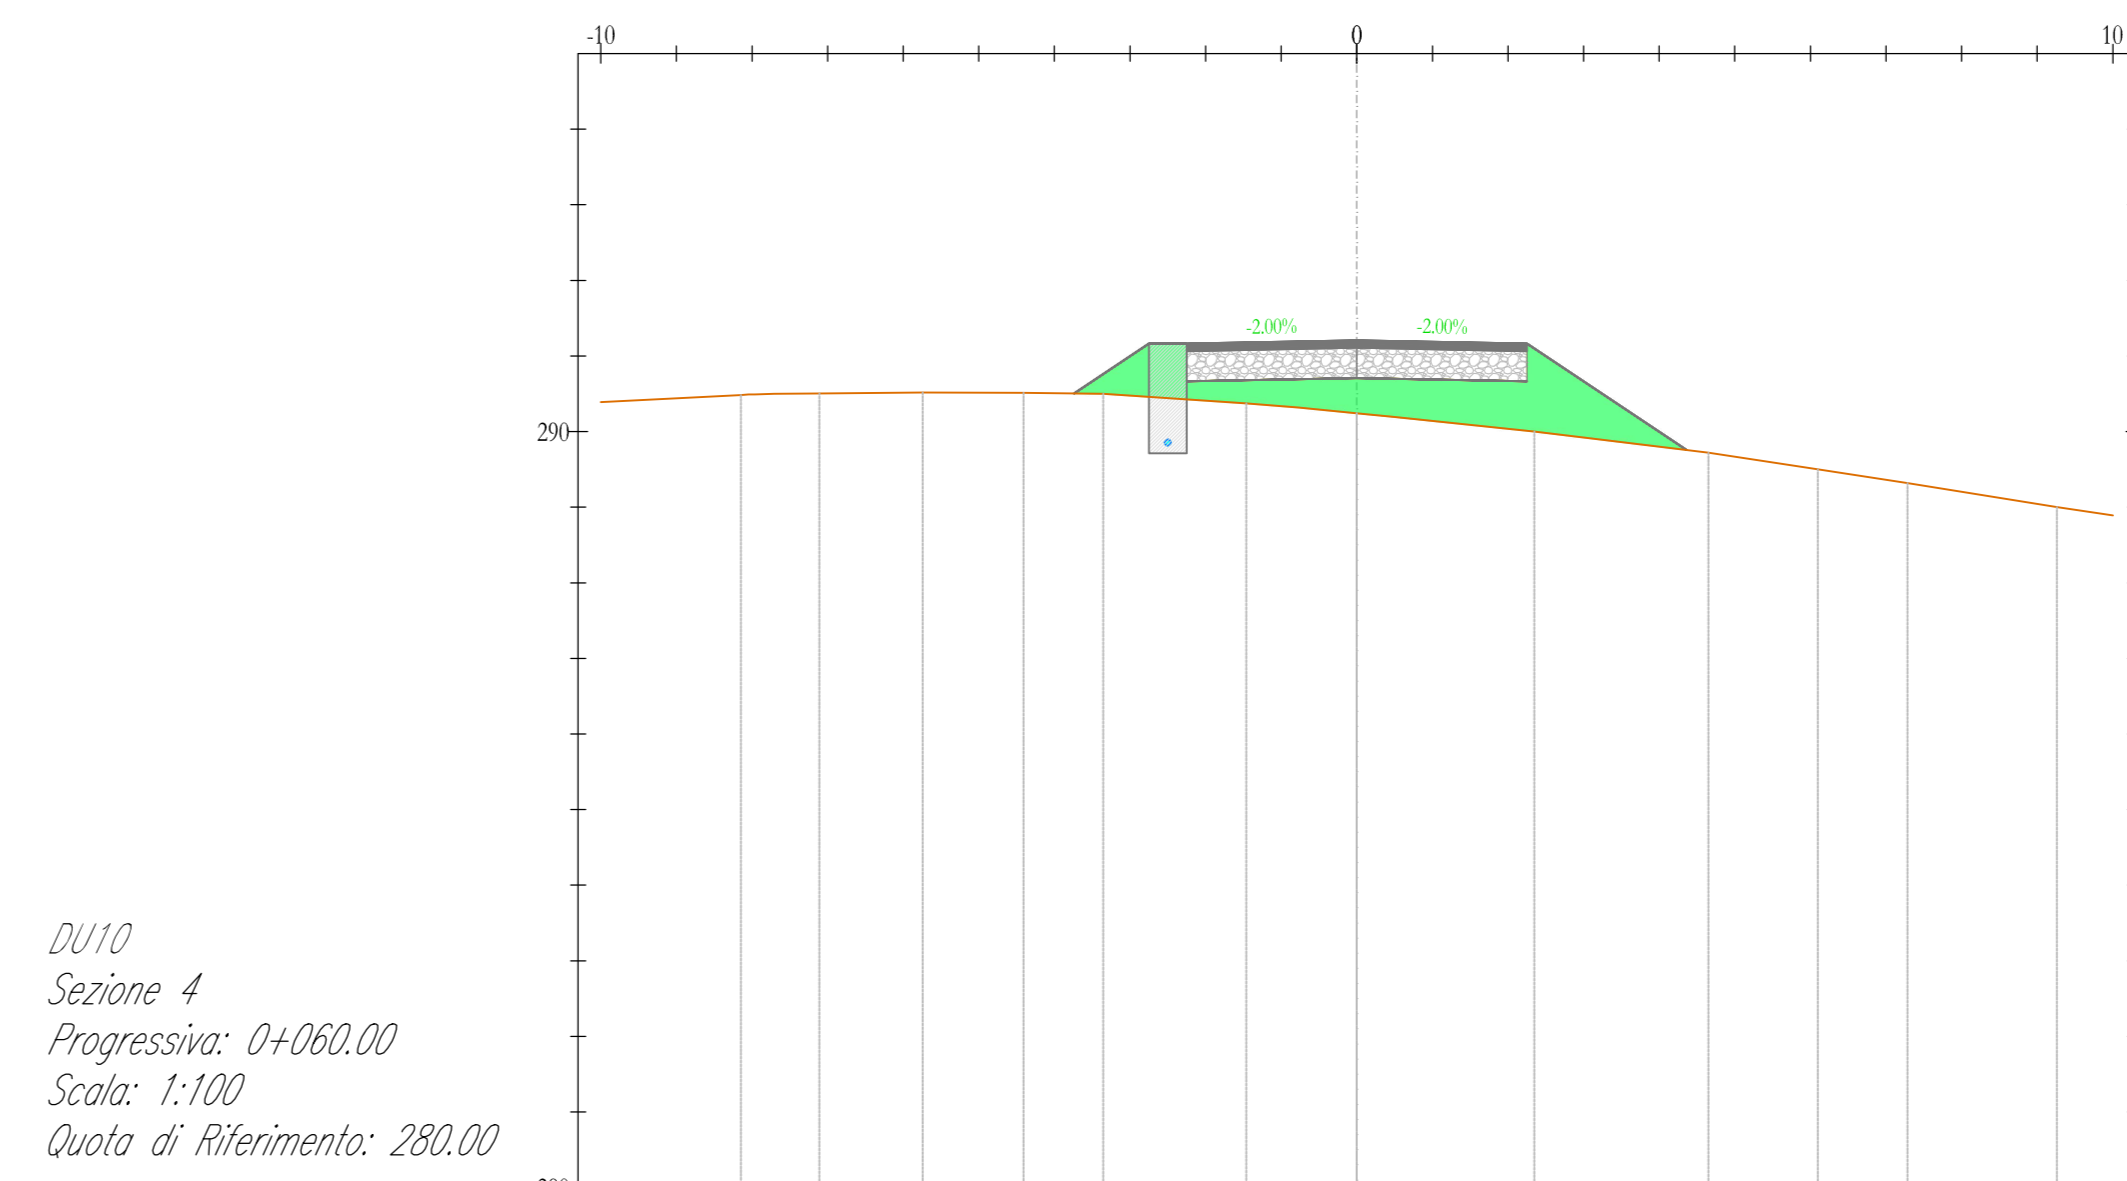


DU10
Sezione 4
Progressiva: 0+060,00
Scala: 1:100
Quota di Riferimento: 280,00


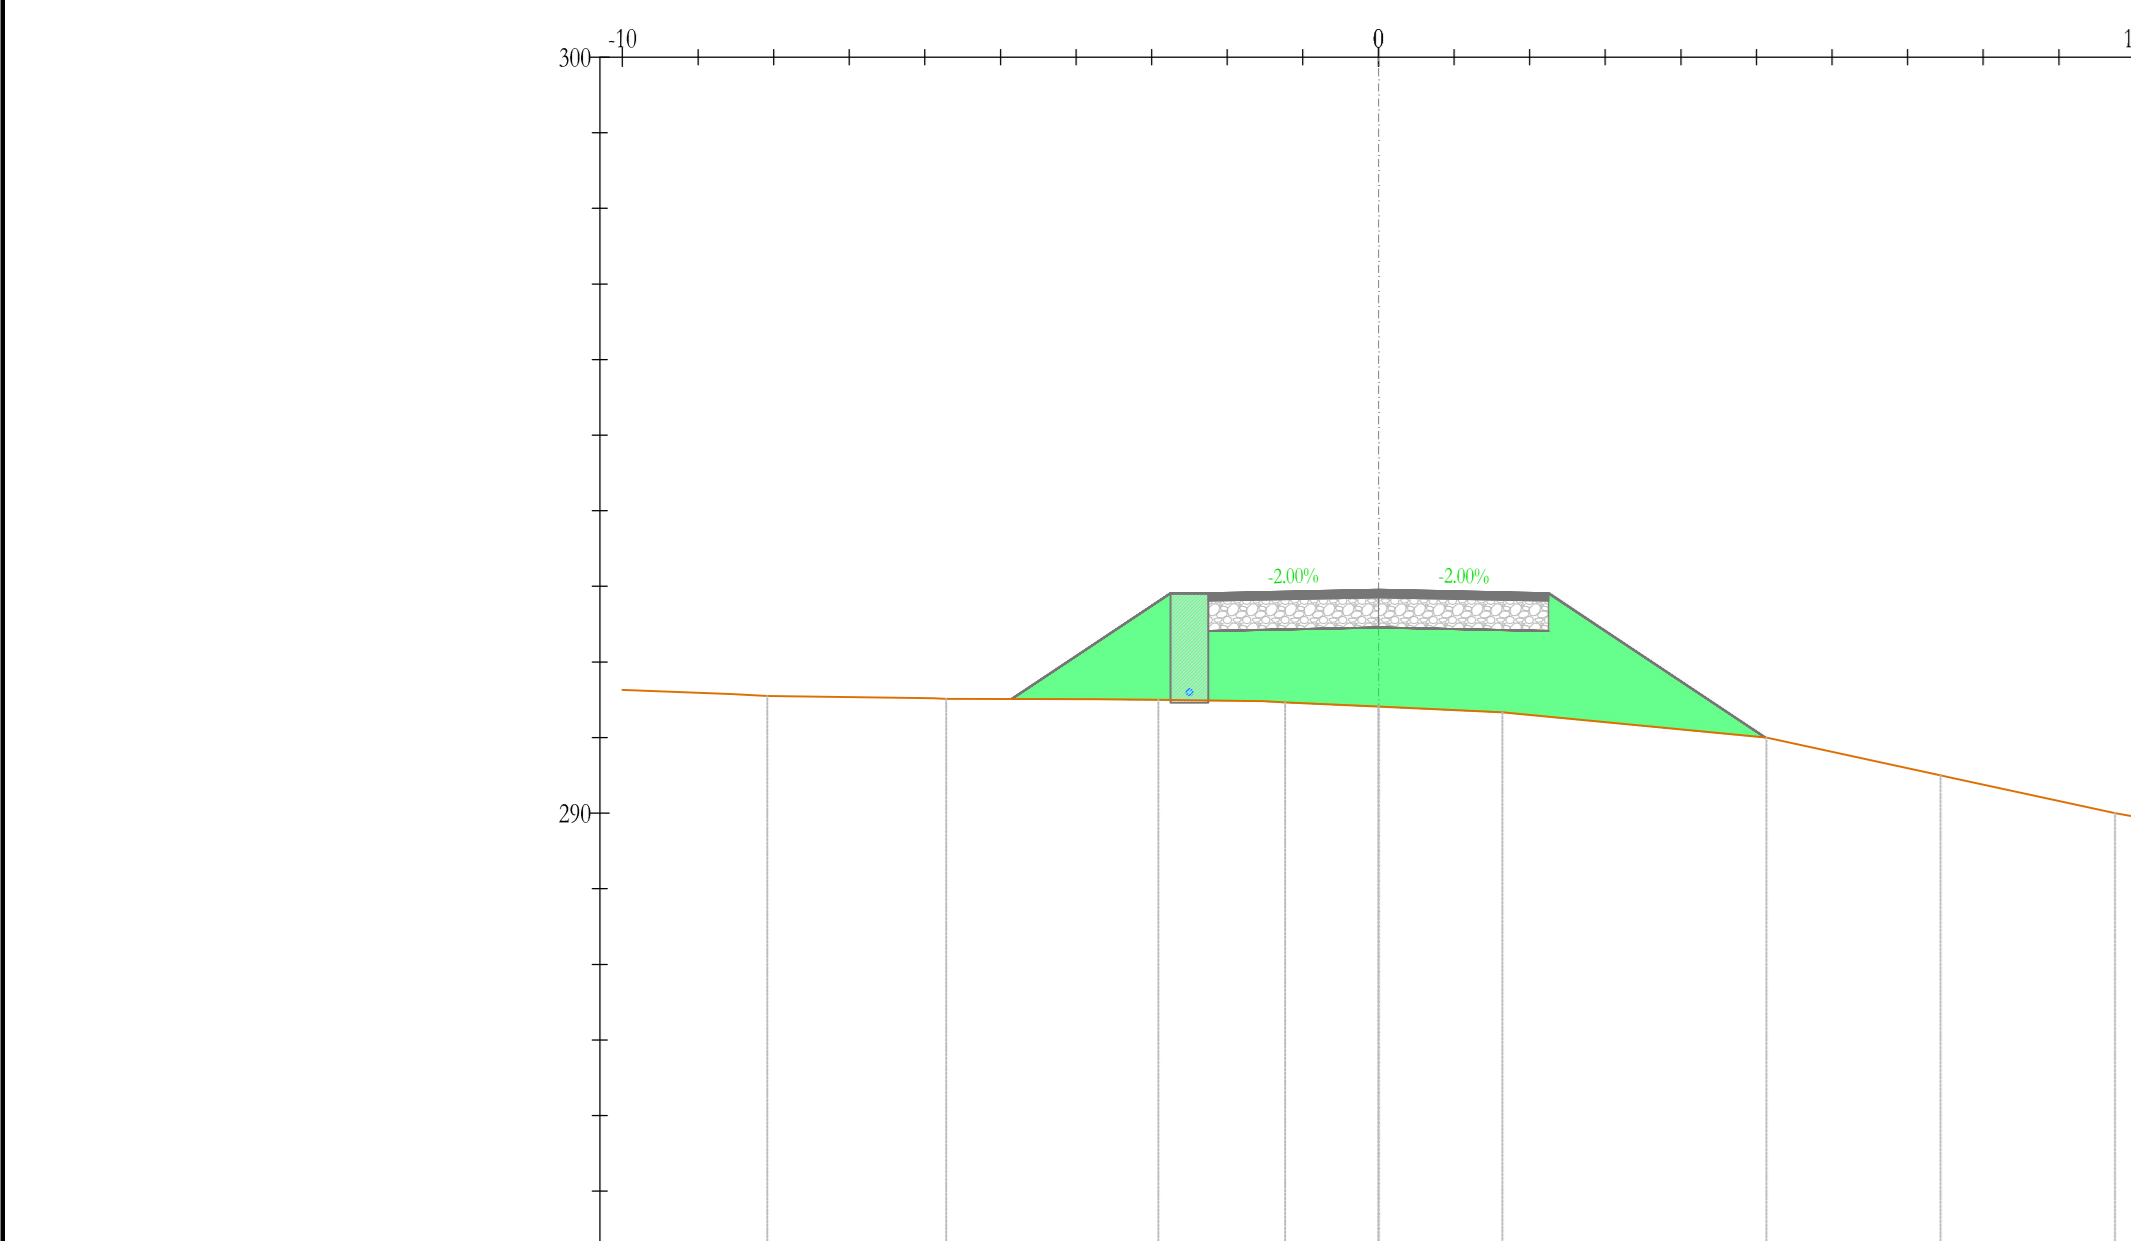

DU10
Sezione 5
Progressiva: 0+080,00
Scala: 1:100
Quota di Riferimento: 280,00

QUOTE PIANO POSA INERTE															
PROGRESSIVE PROGETTO															
QUOTE PROGETTO															
DISTANZE PARZIALI PROGETTO															

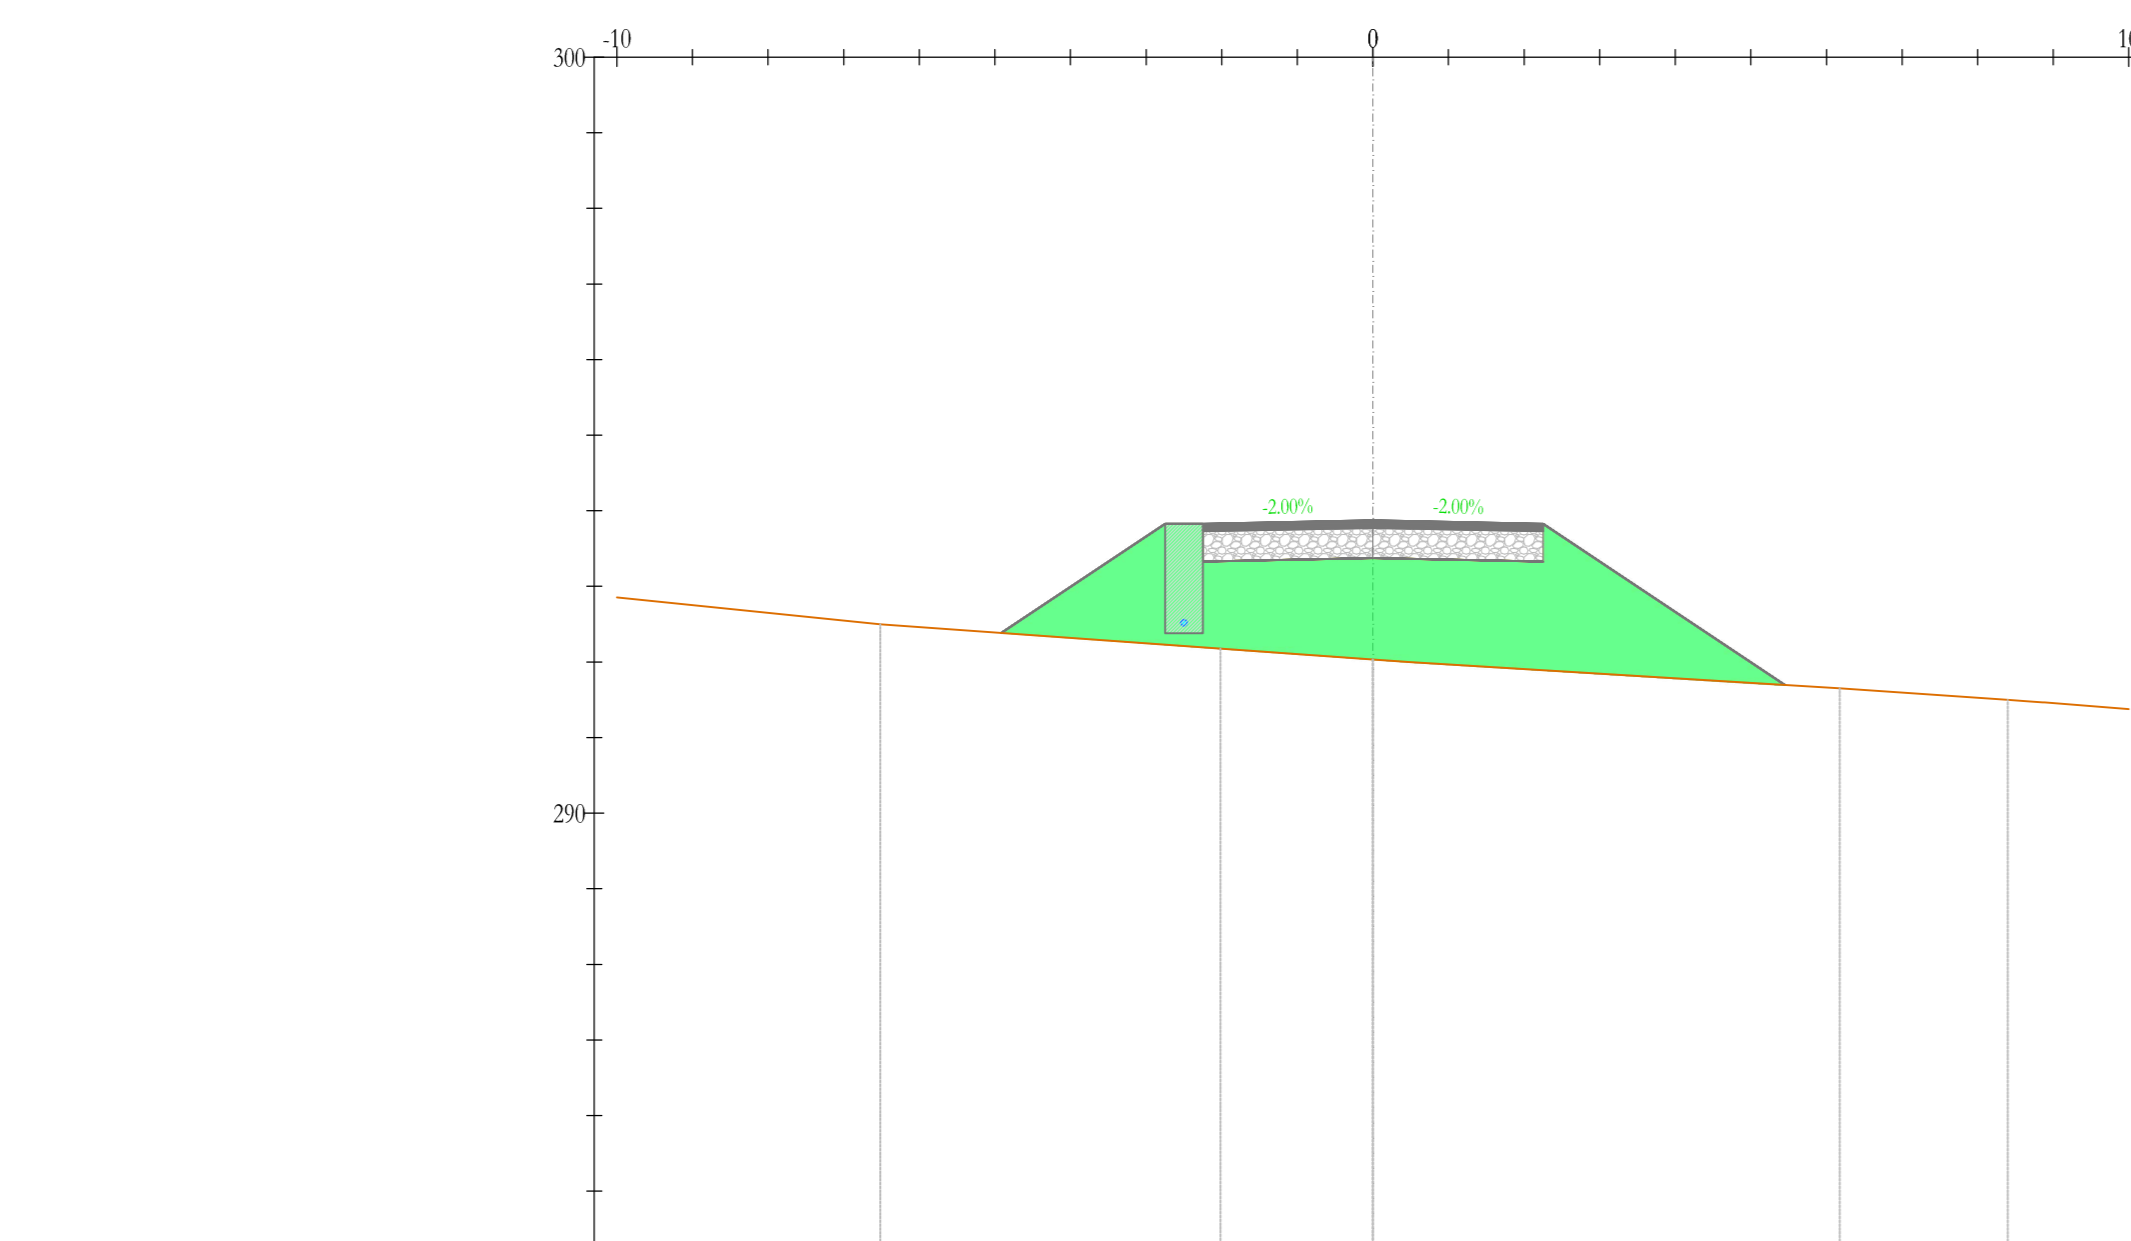

DU10
Sezione 6
Progressiva: 0+100,00
Scala: 1:100
Quota di Riferimento: 280,00

QUOTE PIANO POSA INERTE															
PROGRESSIVE PROGETTO															
QUOTE PROGETTO															
DISTANZE PARZIALI PROGETTO															

LEGENDA

	Misto stabilizzato
	Inerte
	Stereo
	Riparto
	Terreno esistente
	Sezione Caviodoto

AREN Green S.r.l.
Società soggetta alle direttive e condizioni di ARERA Enea Power S.p.A.
Sede legale e amministrativa: Via dell'Industria n. 308 | 47022 Cesena (FC) | PR. +39 0547 413243
Iscritta nel Registro delle Imprese della Romagna - Pali-Cesena (Rovato) | REA 320988 | C.F./P.IVA 0402270401

COMUNI DI CONTESSA ENTELLINA (PA), SANTA MARGHERITA DI BELICE (AG), SAMBUCA DI SICILIA (AG) E MENFI (AG)
LOCALITA' "CONTRADA DUCHESSA"

PROGETTO PER LA REALIZZAZIONE DI
IMPIANTO EOLICO "DUCHESSA"

REDAZIONE PROGETTO:
Aren Eolico Power Spa
Società per Azioni con Unico Socio
Via dell'Industria, 308 - 47022 Cesena (FC)
PR. +39 0547 413243 - Fax +39 0547 413274
P.IVA 0402270401

TITOLO PROGETTO:



FILE: DU10_Immagini.dwg

LA RIPRODUZIONE E L'APPROFONDIMENTO, ANCHE PARZIALE, DI QUESTA TAVOLA E' VIETATA A TERMINI DI LEGGE