


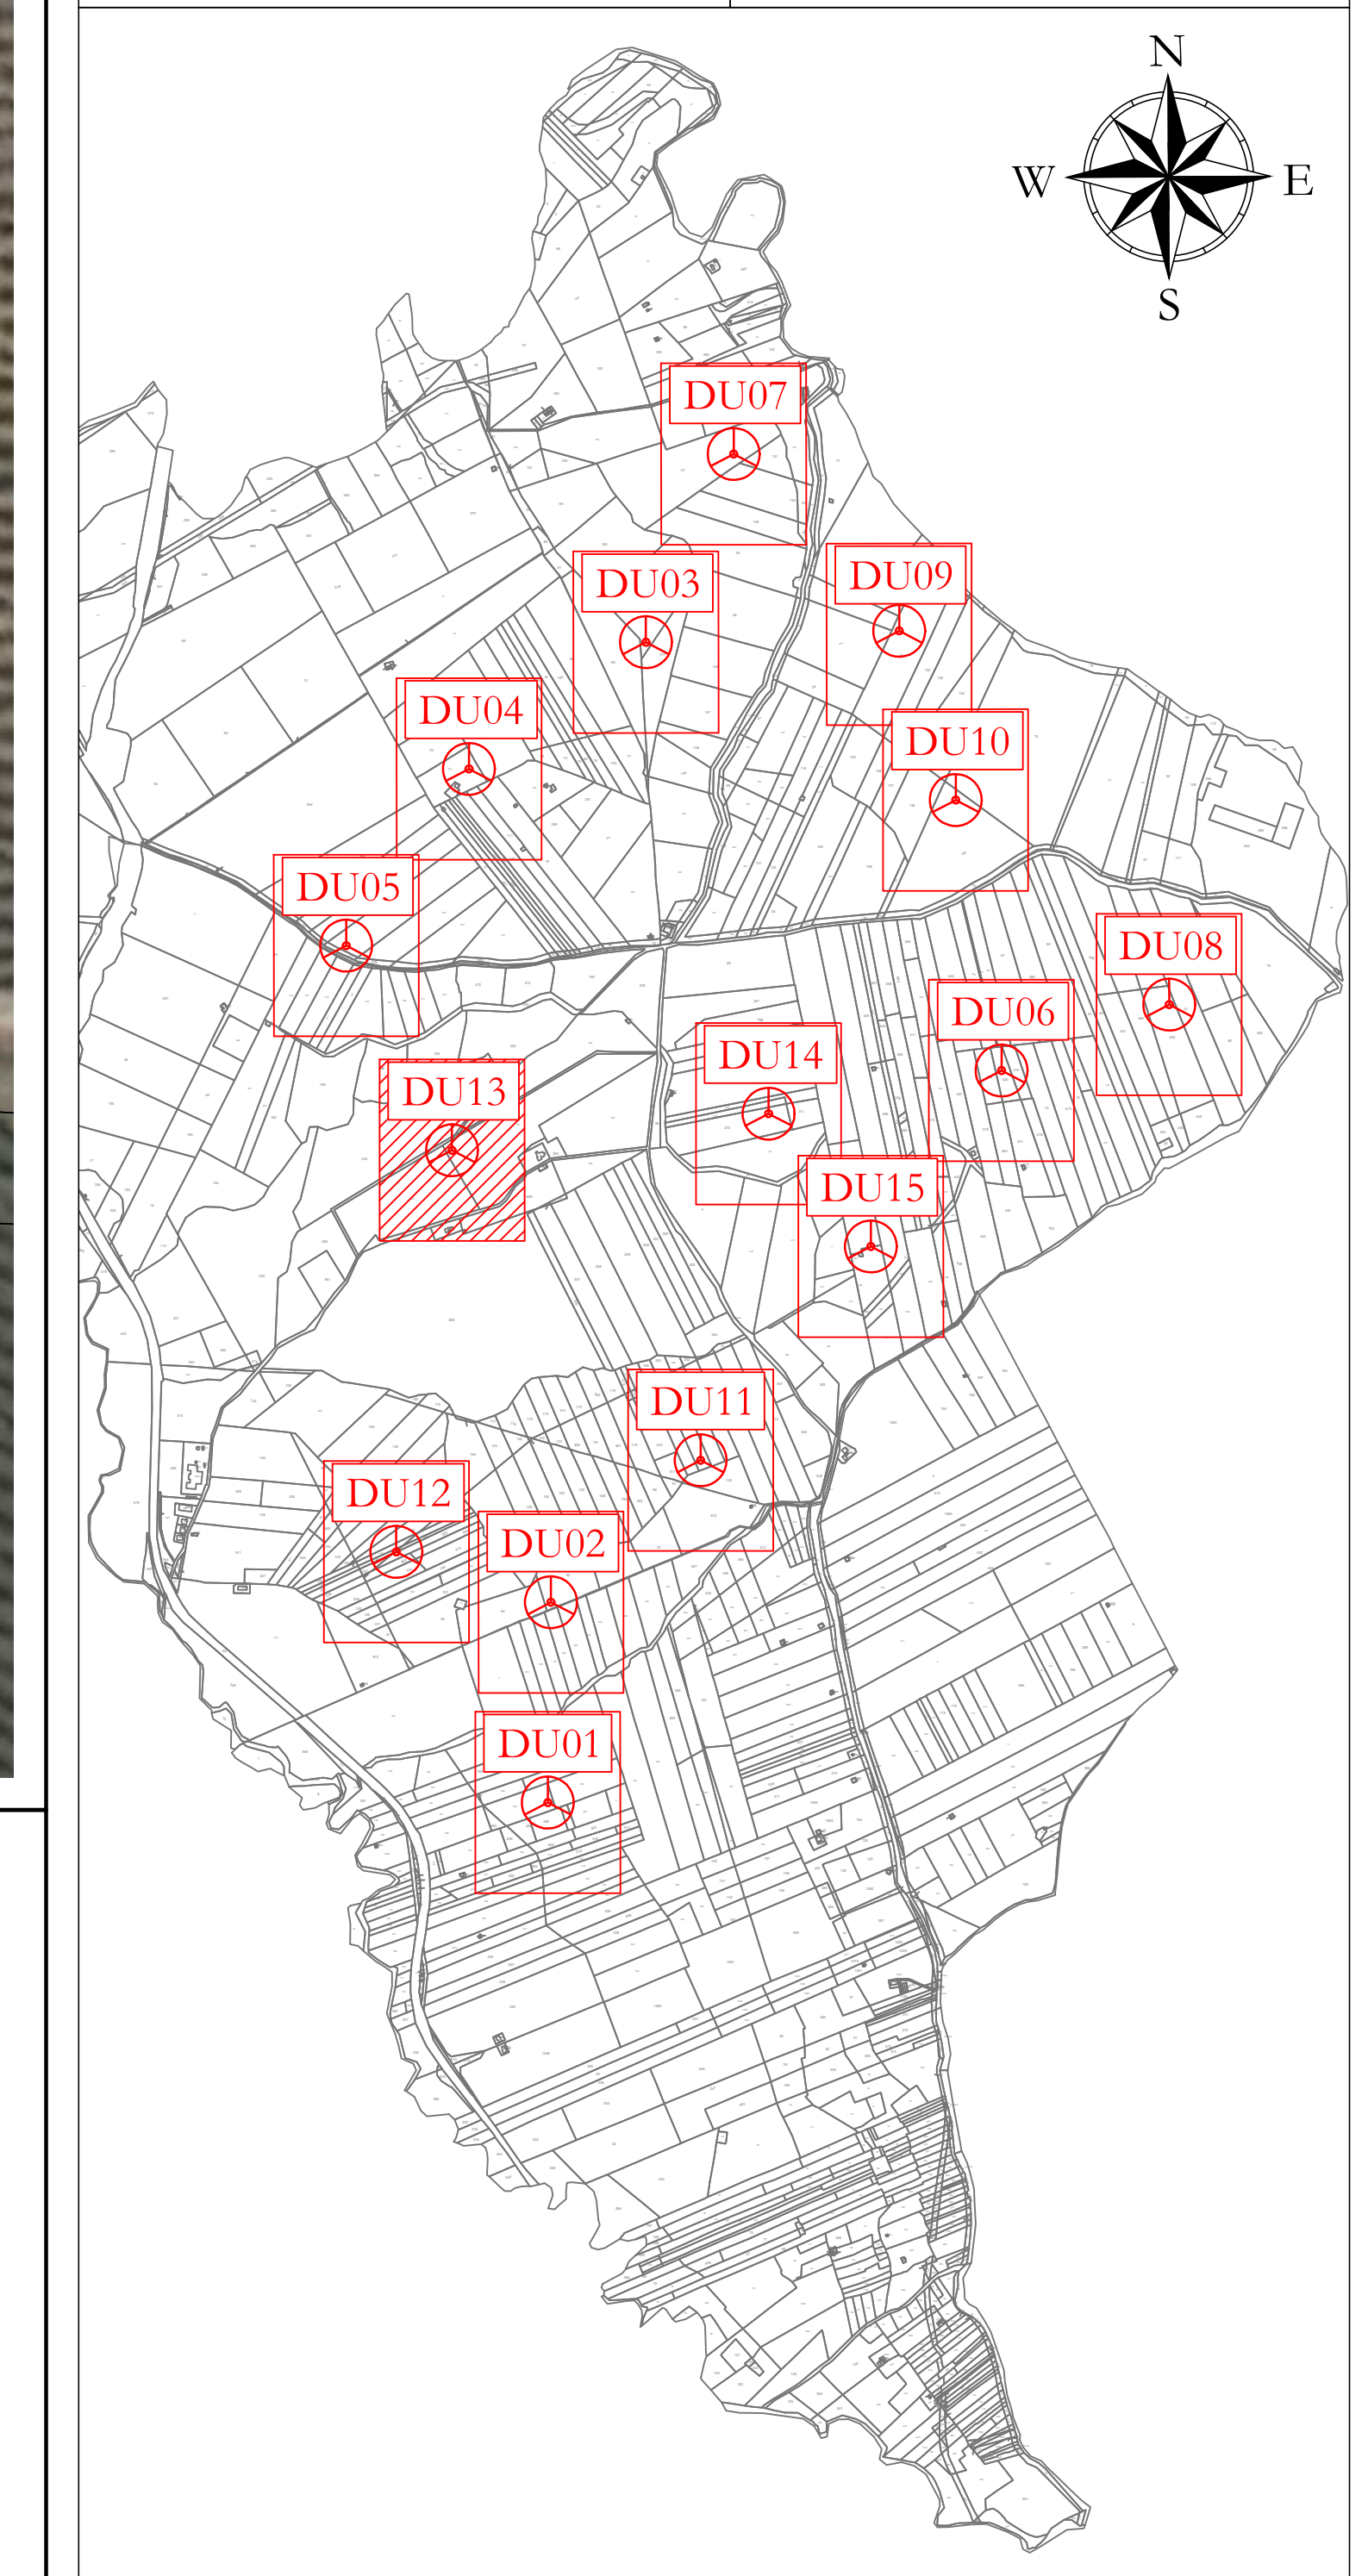


LEGENDA

- Autogeneratore
- Strade e piazzole impianto
- Steno
- Ripeto
- Strada esistente in buono stato
- Asse strada di nuova realizzazione
- Asse strada esistente da adeguare
- Asse strada temporanea
- Posto cavintono
- Carve di livello ogni 1 m



Profilo: Profilo longitudinale DU13_2
Q.Rif. : 220.00

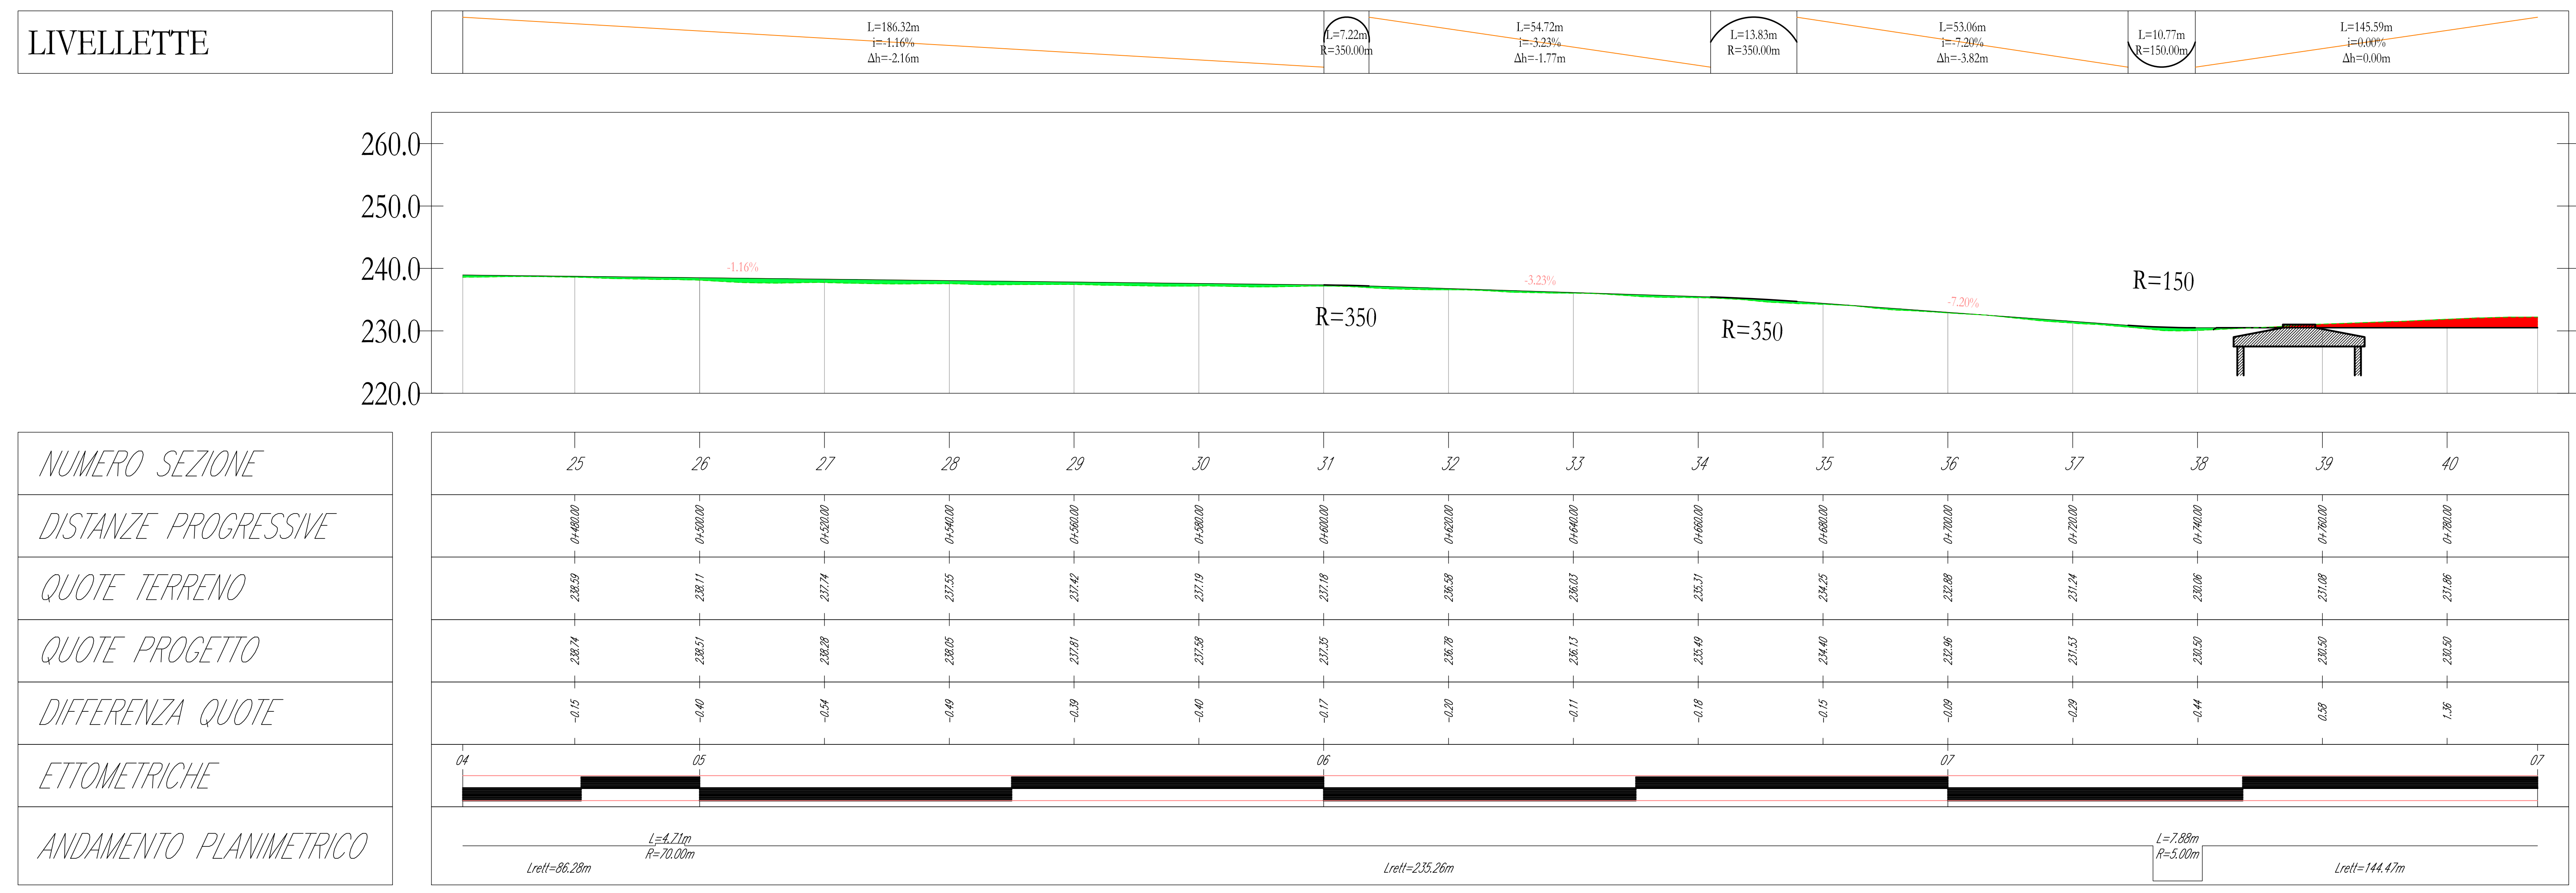

AREN Green S.r.l.
Società soggetta alla direzione e coordinamento di AREN Electric Power S.p.A.
Sede legale e amministrativa: Via dell'Angelo n. 38 | 47522 Cesena (FC) | P.I. n° 010547415245
Iscritta nel Registro delle Imprese della Romagna - Forlì-Cesena e Rimini | REA 320096 | C.F./P.Iva 04102710401

COMUNI DI CONTESSA ENTELLINA (PA), SANTA MARGHERITA DI BELICE (AG), SAMBUCA DI SICILIA (AG) E MENFI (AG)
LOCALITA' "CONTRADA DUCHESSA"

**PROGETTO PER LA REALIZZAZIONE DI
IMPIANTO EOLICO
"DUCHESSA"**

REALIZZAZIONE/PROGETTISTA:
Aren Electric Power Spa
Società per Azioni con Unico Socio
Via dell'Angelo 38 - 47522 Cesena (FC)
P.I. n° 010547415245 - Iva n° 010547415245
Registro delle Imprese di Forlì-Cesena e Rimini R.E.A. 317648

EDILIZIONE/PROGETTISTA:
Ing. Simona L. Esposito
Officina degli Ingegneri di Forlì-Cesena
Via. 200

TITOLO/ALCANTARA:
PROFILO LONGITUDINALE - DU13

COORDINATE/ALCANTARA:
DU13_1.37.0.0.9.0.1 | 0.0

PRODOTTORE/ALCANTARA:
A0+1

SCALA/ALCANTARA:
1:500

STATO/ALCANTARA:
PROGETTO DEFINITIVO

REV.	DESCRIZIONE	DATA	REDATTO	VERIFICATO	APPROVATO
01	Primo esecutivo	04/04/2024	D. Fazio	E. Esposito	S. Esposito
02					
03					
04					

FILE: DU13_13.dwg

LA DIFFUSIONE E RIPRODUZIONE, ANCHE PARZIALE, DI QUESTA TAVOLA E' VIETATA A TERMINI DI LEGGE