



LEGENDA

- Autogeneratore
- Strade e piazzole impianto
- Steno
- Ripeto
- Strada esistente in buono stato
- Asse strada di nuova realizzazione
- Asse strada esistente da adeguare
- Asse strada temporanea
- Posto cavintono
- Carve di livello ogni 1 m

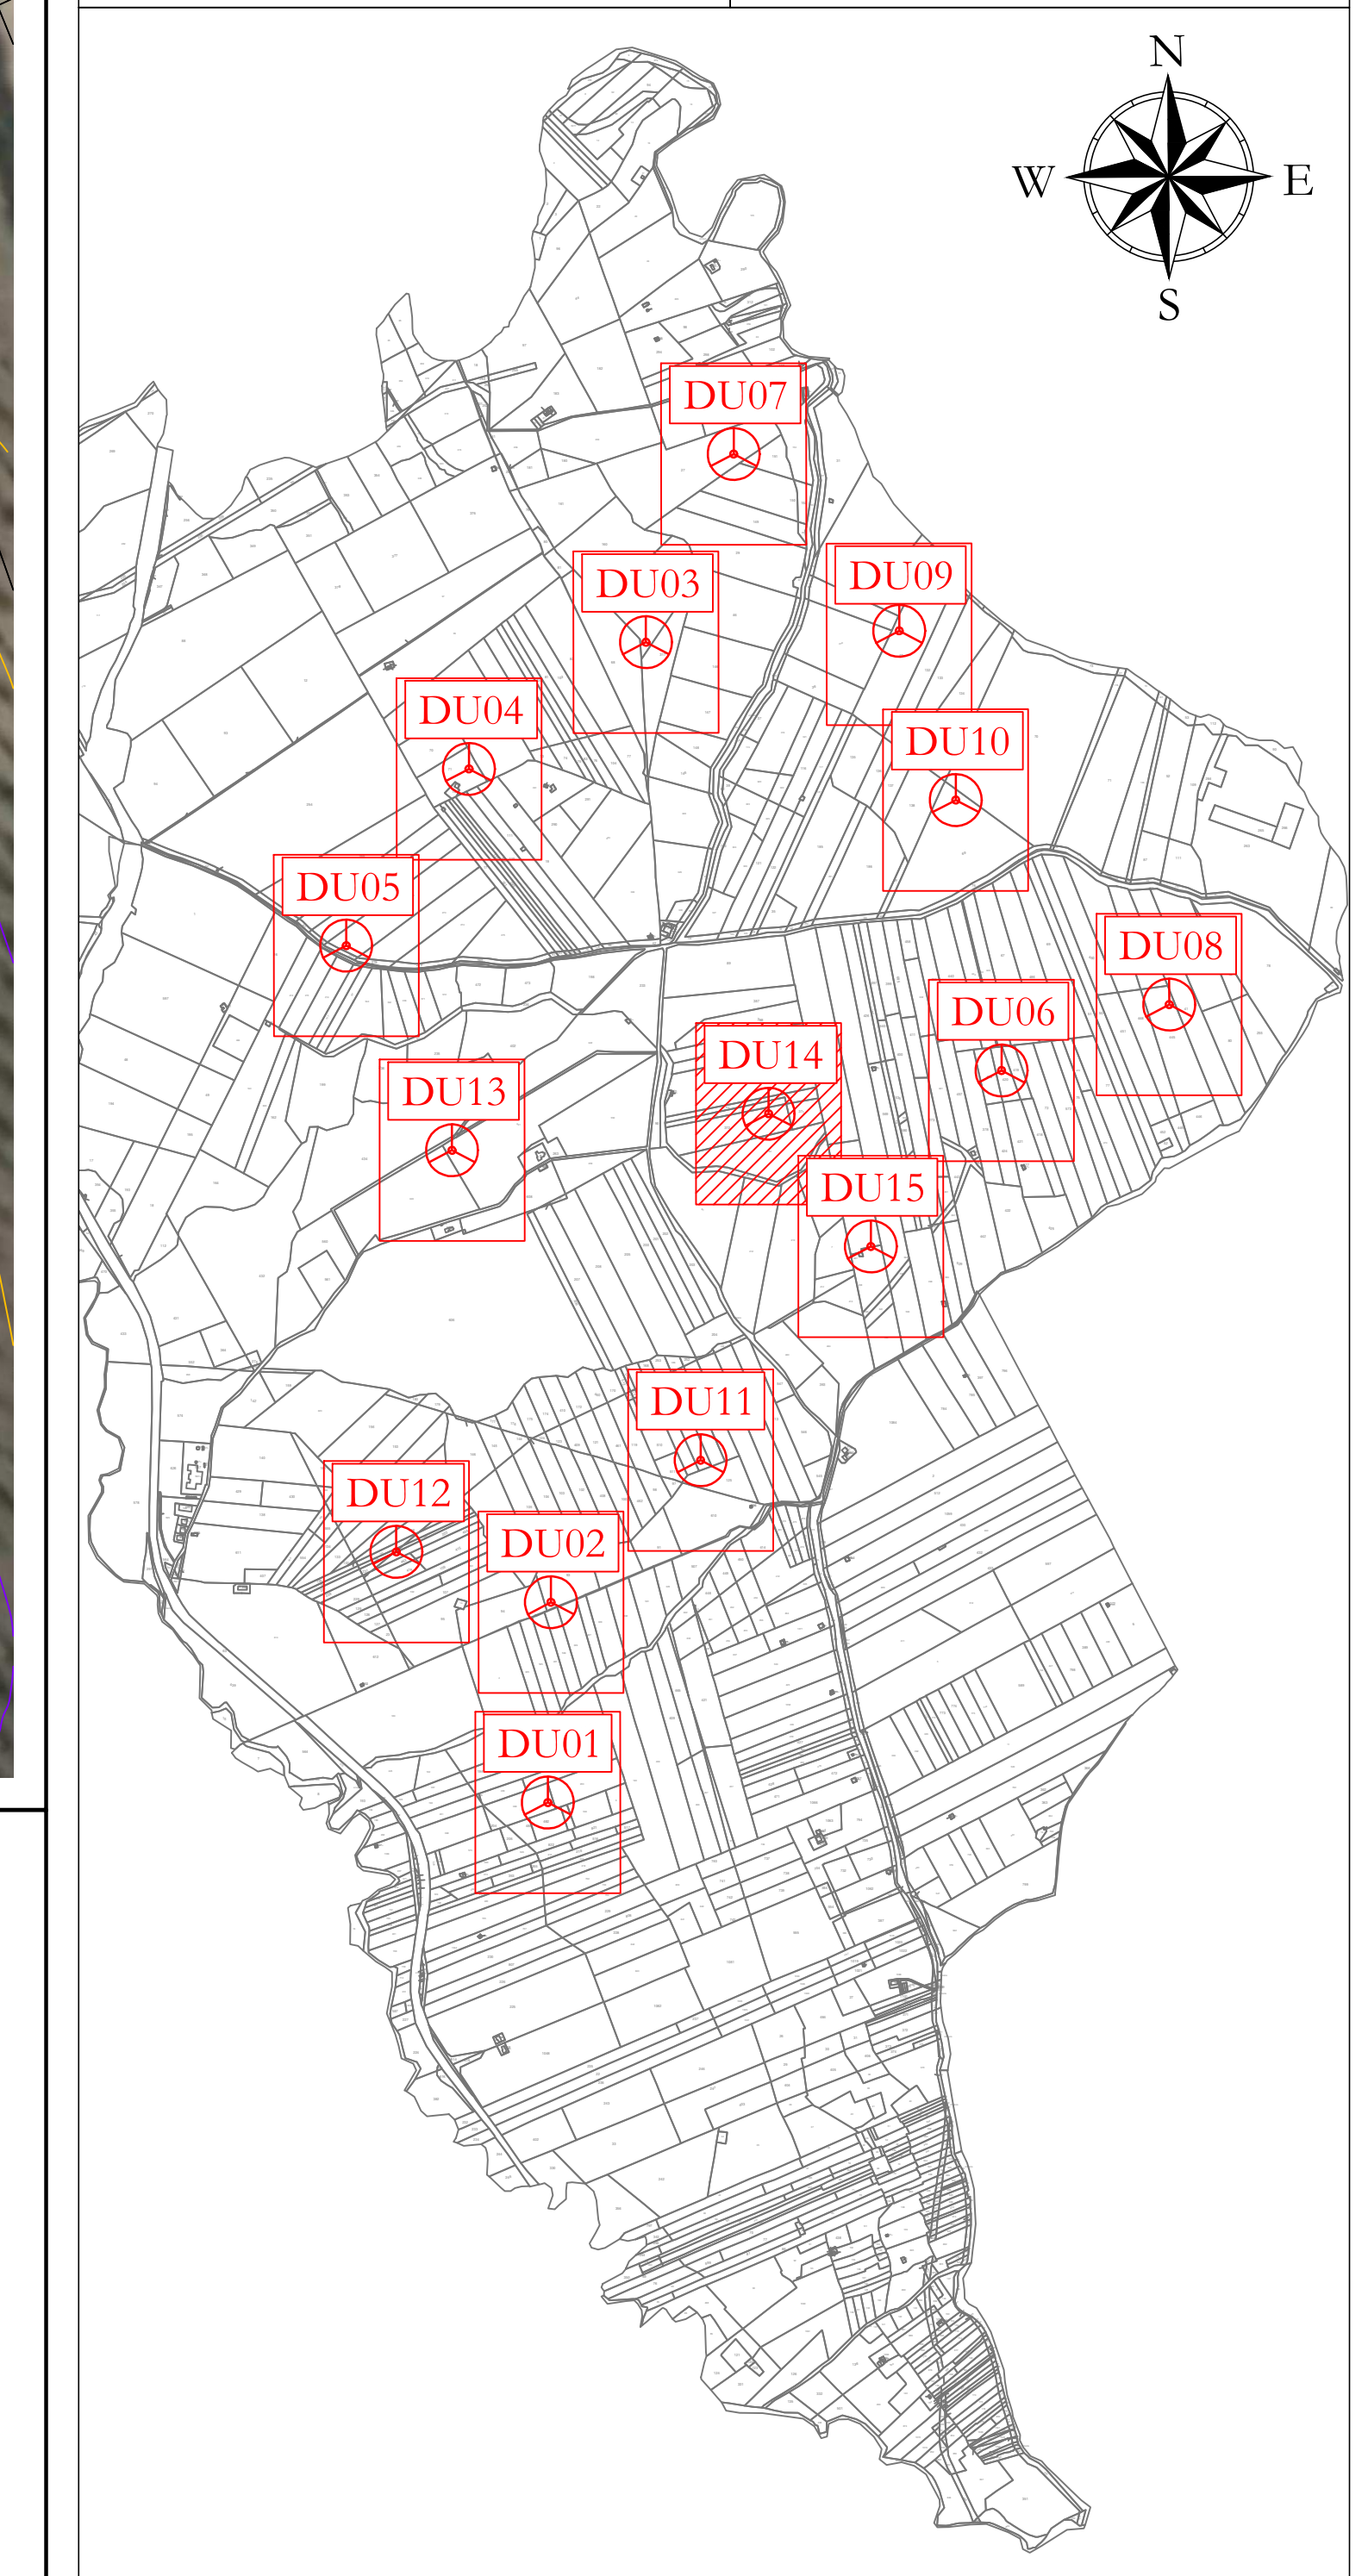

Profilo: Profilo longitudinale DU14_2
Q.Rif. : 270.00

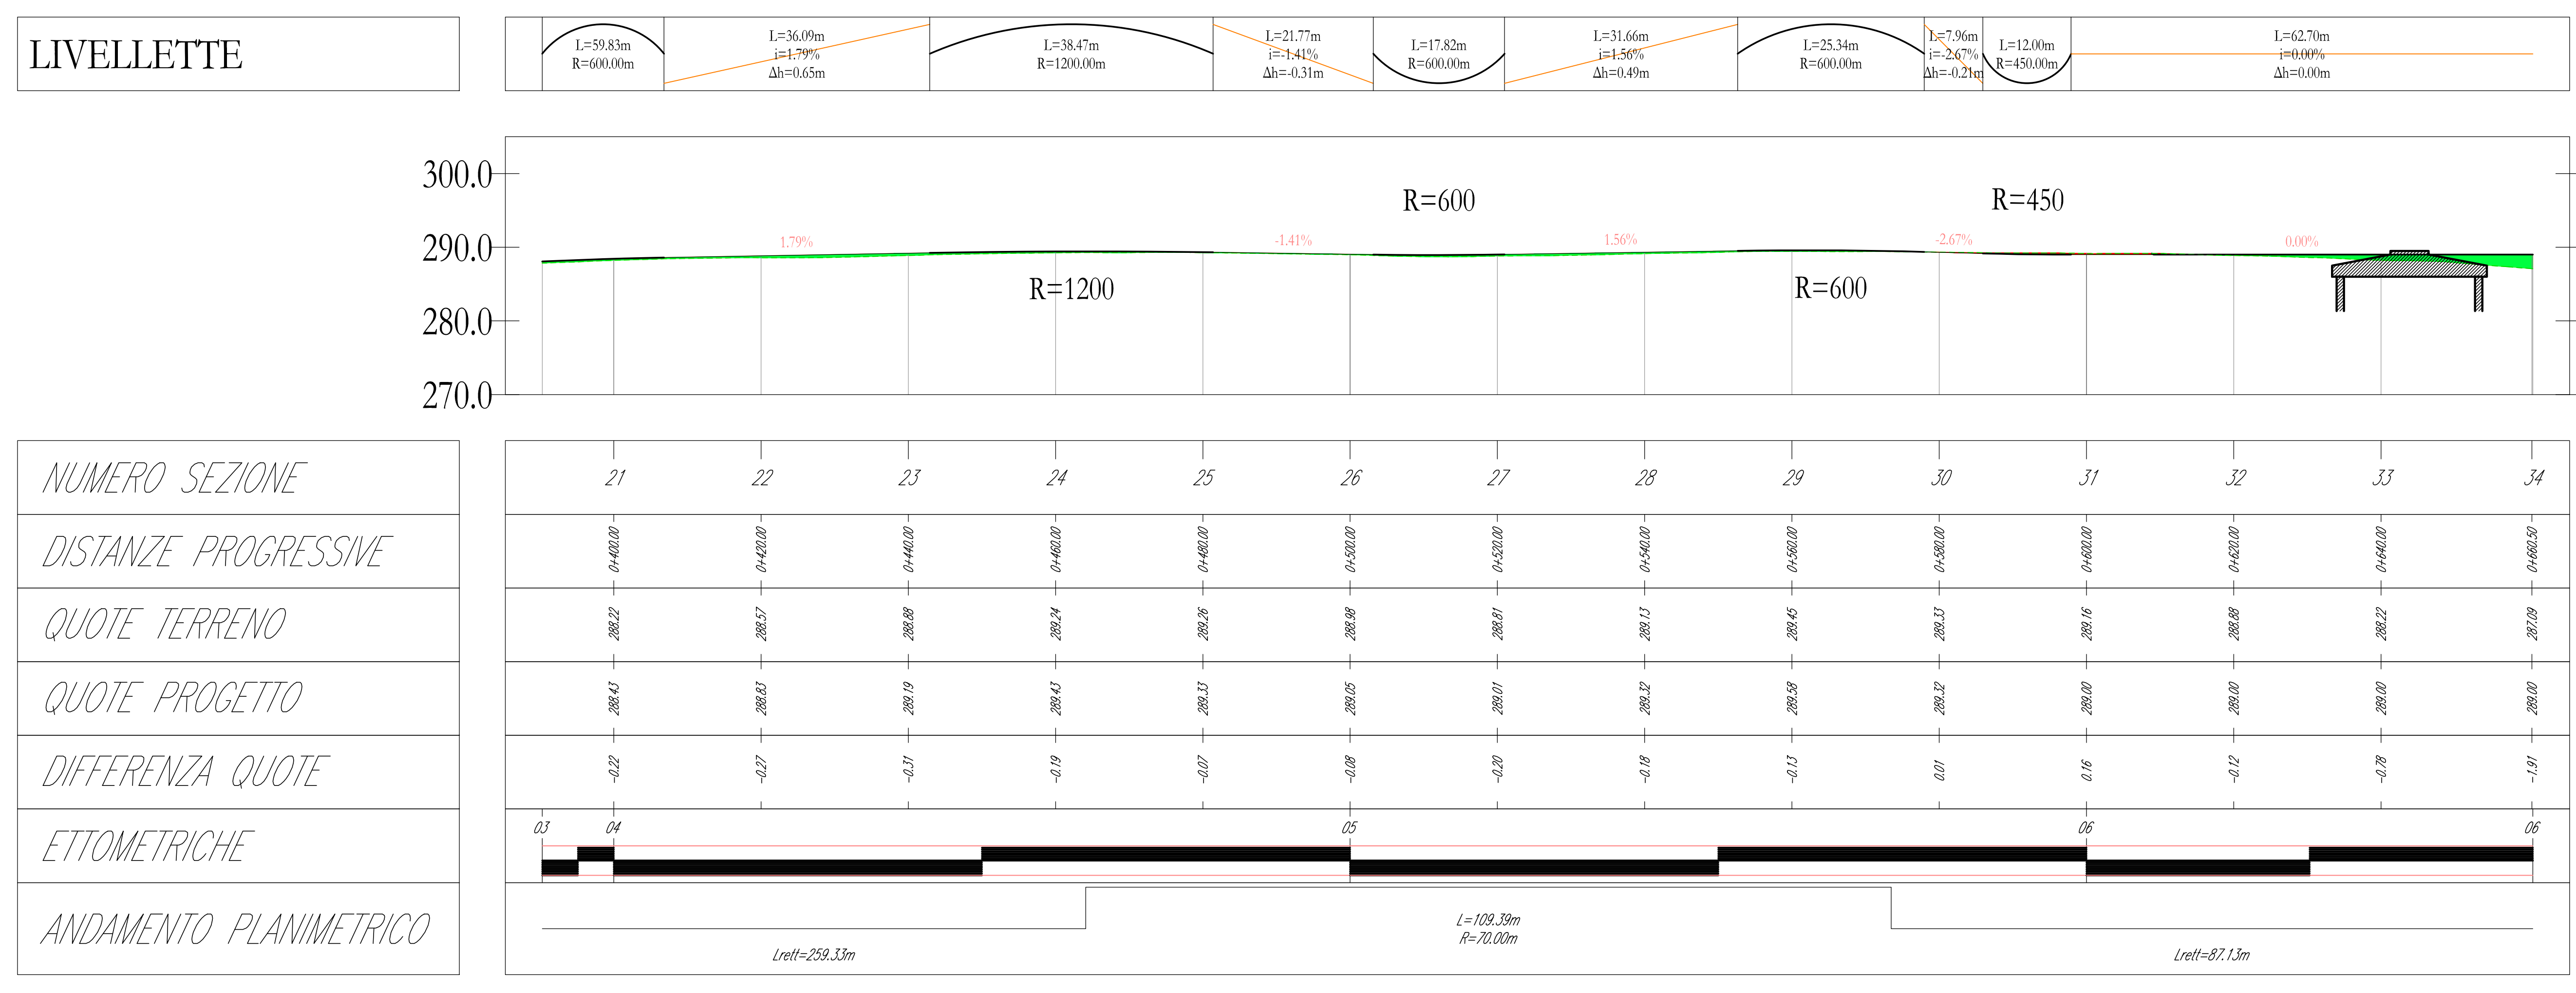

AREN Green S.r.l.
Società soggetta alla direzione e coordinamento di AREN Electric Power S.p.A.
Sede legale e amministrativa: Via dell'Angelo n. 38 | 47522 Cesena (FC) | P.I. n° 01054741245
Iscritta nel Registro delle Imprese della Romagna - Fidi Cesena e Rimini | REA 52096 | C.F./P.Iva 0403270401

COMUNI DI CONTESSA ENTELLINA (PA), SANTA MARGHERITA DI BELICE (AG), SAMBUCA DI SICILIA (AG) E MENFI (AG)
LOCALITA' "CONTRADA DUCHESSA"

**PROGETTO PER LA REALIZZAZIONE DI
IMPIANTO EOLICO
"DUCHESSA"**

REDAZIONE/PROGETTISTA:
Aren Electric Power Spa
Società per Azioni con Luogo Scelto
Via dell'Angelo 38 - 47522 Cesena (FC)
P.I. n° 01054741245 - P.Iva n° 01054741245
Registro delle Imprese di Fidi Cesena R.E.A. 517648

EDILIZIONE/PRODOTTORE:
Ing. Simona L. Esposito
Officina degli Ingegneri di Fidi Cesena
Via S. 200

TITOLO/ALCANTARA:
PROFLO LONGITUDINALE - DU14

COORDINATE/PROGETTO:
DU14_2_1.4.17.0.0.9.0.1 | 0.0

PRODOTTORE/PROGETTO:
A0+1

SCALA/PROGETTO:
1:500

STATO/PROGETTO:
PROGETTO DEFINITIVO

REV.	DESCRIZIONE	DATA	REDAZIONE	VERIFICATO	APPROVATO
01	Prima emissione	04/04/2024	D. Zappà	E. Esposito	S. Esposito
02					
03					
04					

FILE: DU14_Du14profilo.dwg
LA DIFFUSIONE E RIPRODUZIONE, ANCHE PARZIALE, DI QUESTA TAVOLA E' VIETATA A TERMINI DI LEGGE