


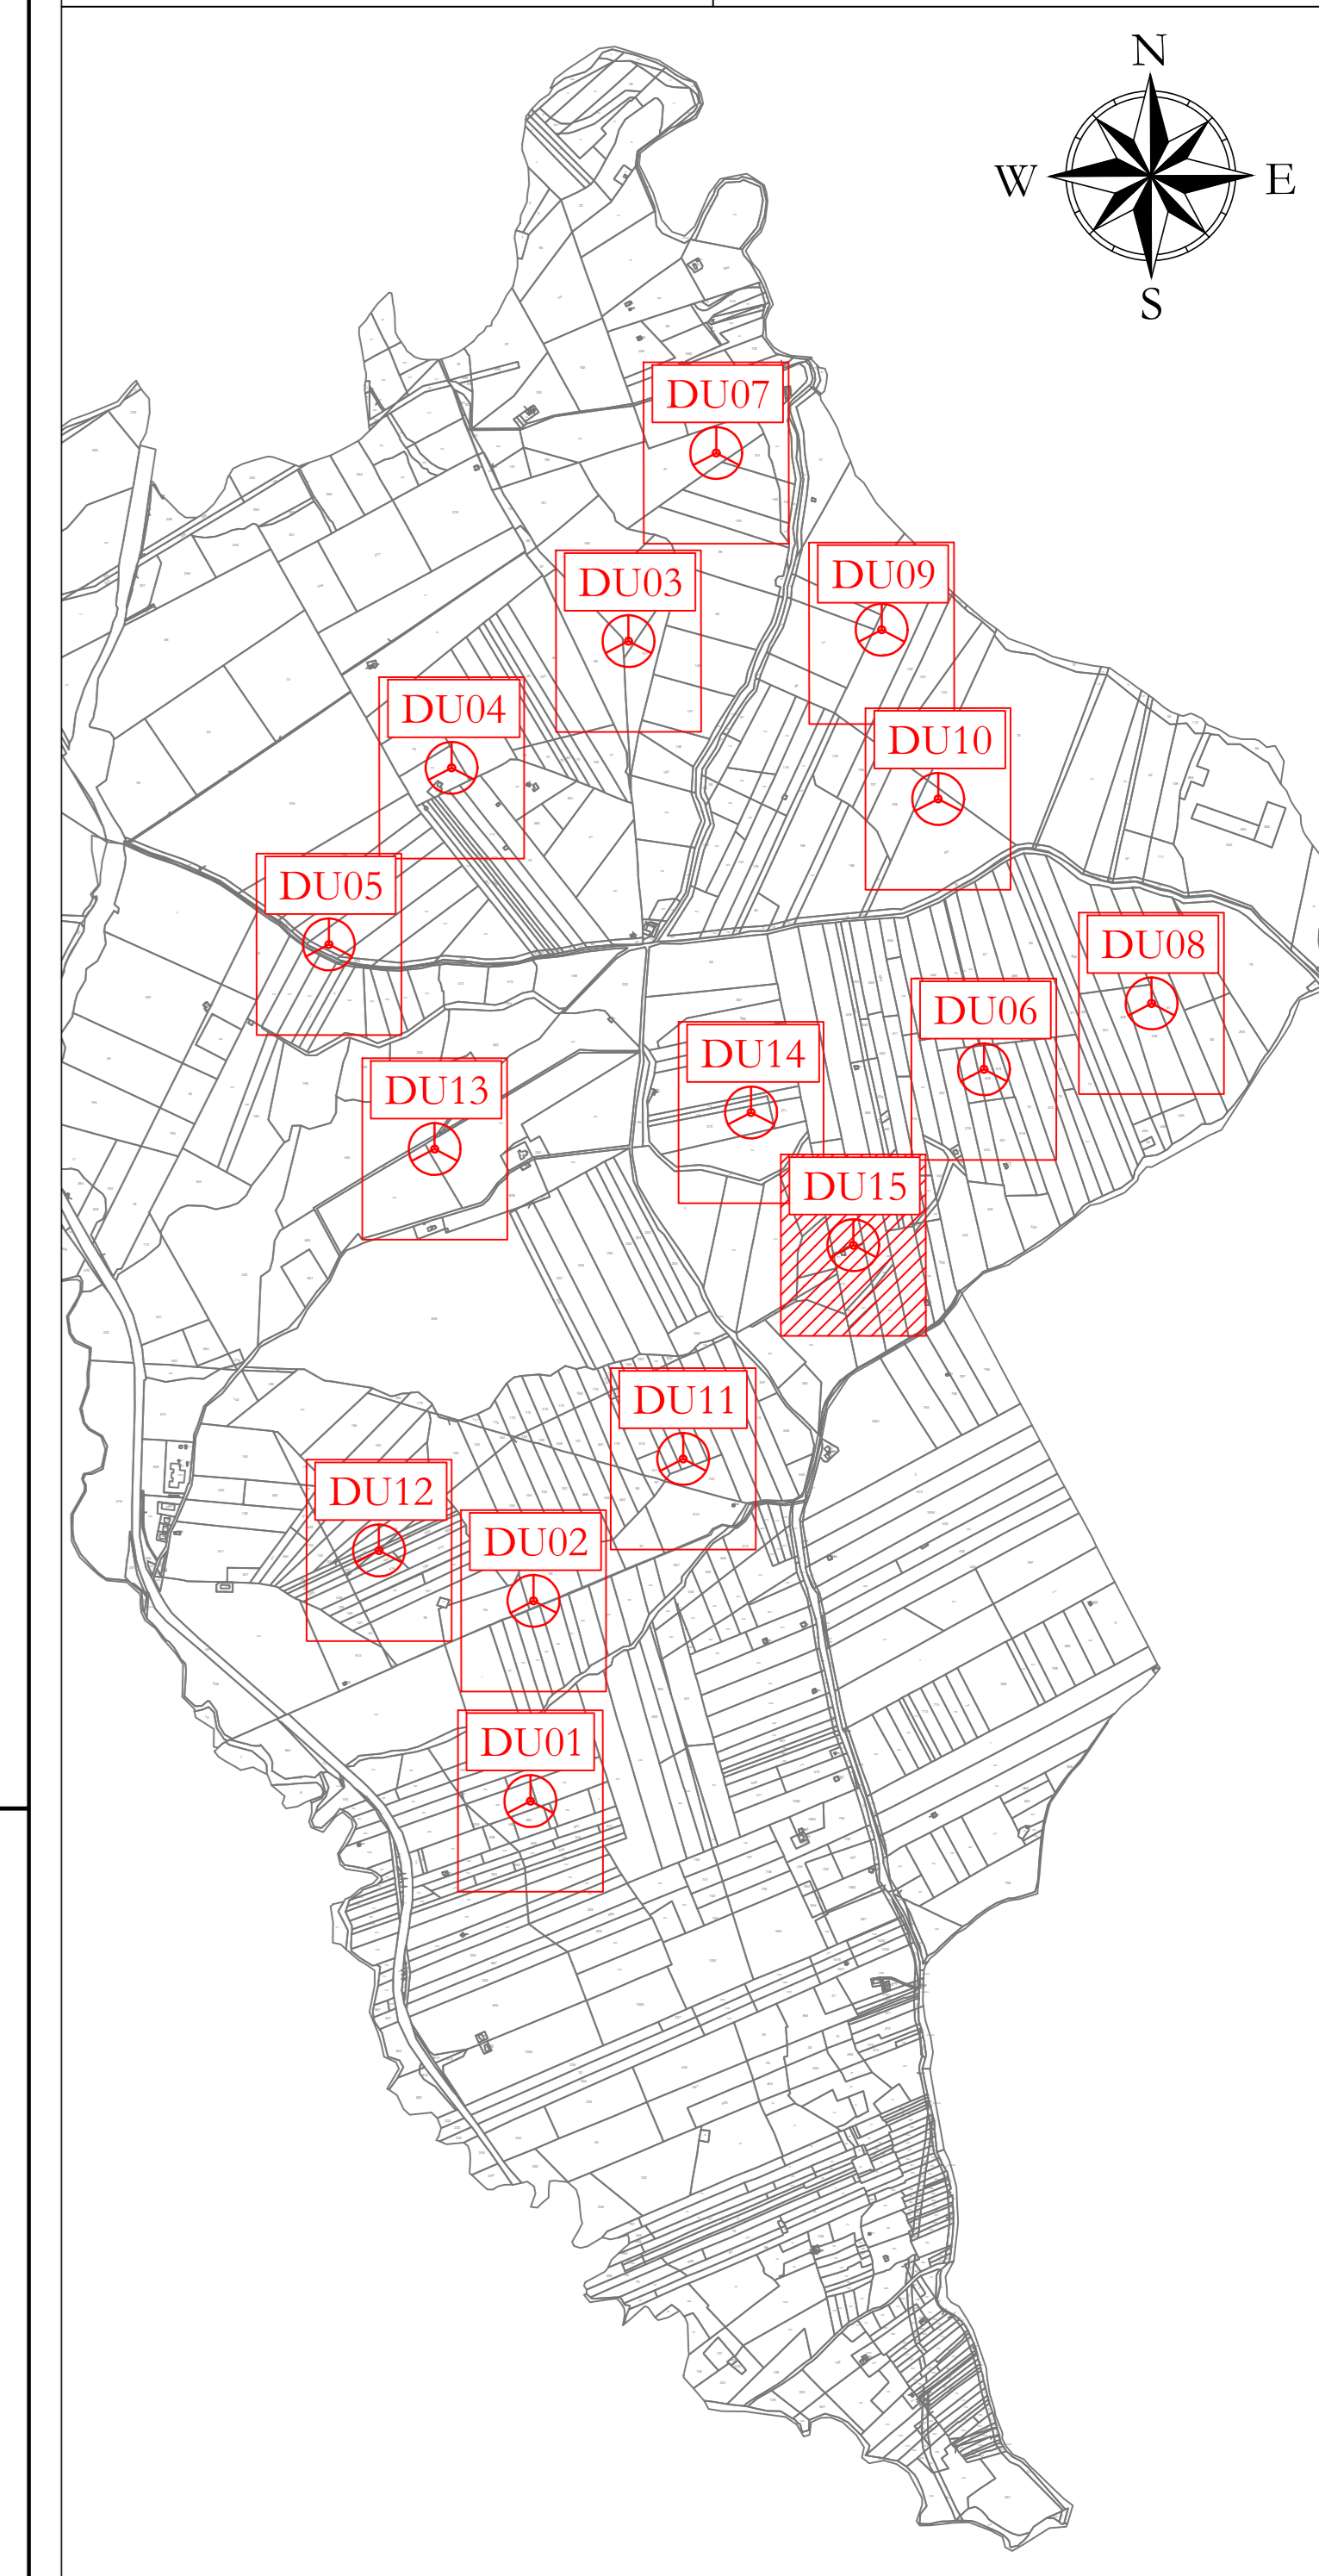


LEGENDA

- Aerogeneratore
- Strade e piazzole impianto
- Stereo
- Riperto
- Strada esistente in buono stato
- Asse strada di nuova realizzazione
- Asse strada esistente da adattare
- Asse strada temporanea
- Posa caviloto
- Curve di livello ogni 1 m



Profilo: Profilo longitudinale DU15
Q.Rif. : 240.00

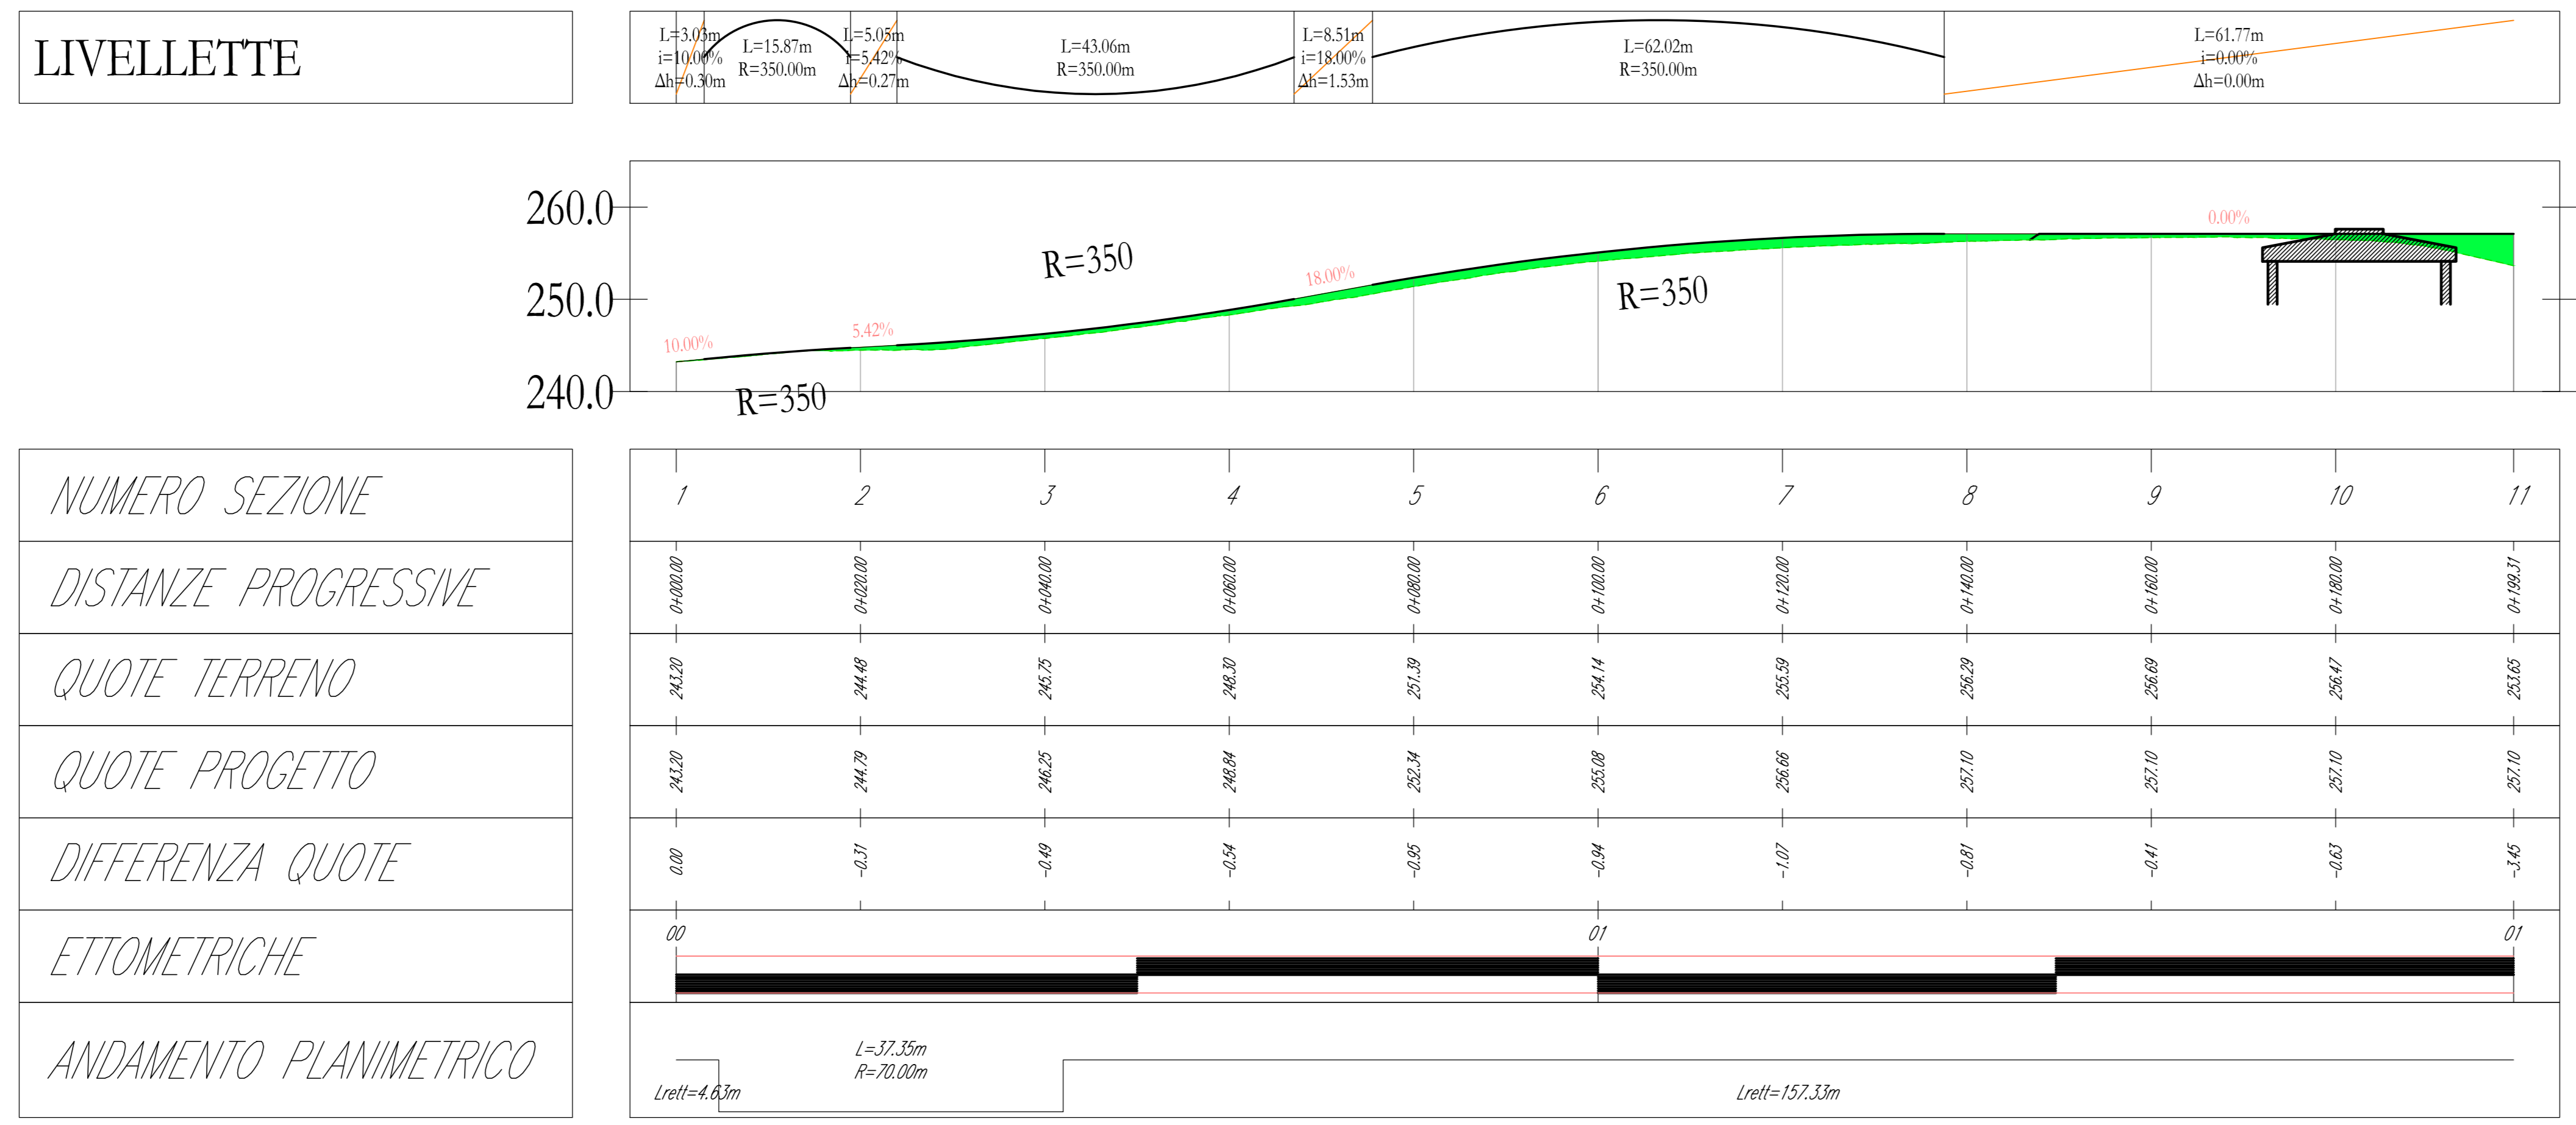

AREN Green S.r.l.
Società soggetta alla direzione e coordinamento di AREN Electric Power S.p.A.
Sede legale e amministrativa: Via dell'Arancio n. 308 | 47022 Cesena (FC) | P.I. n. 0910547415245
Isolta nel Registro delle Imprese della Romagna - Forlì-Cesena e Rimini | REA 320908 | C.F./P.Iva 04032770401

COMUNI DI CONTESSA ENTELLINA (PA), SANTA MARGHERITA DI BELICE (AG), SAMBUGA DI SICILIA (AG) E MENFI (AG)
LOCALITA' "CONTRADA DUCHESSA"

**PROGETTO PER LA REALIZZAZIONE DI
IMPIANTO EOLICO
"DUCHESSA"**

REDAZIONE / PROGETTISTA
Aren Electric Power Spa
Società per Azioni con Unico Socio
Via dell'Arancio n. 308 | 47022 Cesena (FC)
P.I. n. 0910547415245 - Fax n. 0547 415274
P.Iva 030380404

TITOLO / FIRMA / PROGETTISTA
Ing. Simone U. Ieri
Ordine degli Ingegneri di Forlì-Cesena
Mat. 2066

PROFILO LONGITUDINALE - DU15

SCALA: A0 | 1:500

PROGETTO DEFINITIVO

REV.	DESCRIZIONE	DATA	REDATTO	VERIFICATO	APPROVATO
01	Piano esecutivo	05/03/2024	D. Zampieri	R. Tombaoni	A. Ieri
02					
03					
04					

FILE: [DU15_Definitivo.dwg]
LA DIFFUSIONE E RIPRODUZIONE, ANCHE PARZIALE, DI QUESTA TAVOLA E' VIETATA A TERMINI DI LEGGE