
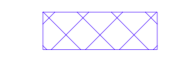



PLANIMETRIA STATO DI PROGETTO  
scala 1:1000

LEGENDA

 Lavori da realizzarsi nell'ambito di altro appalto

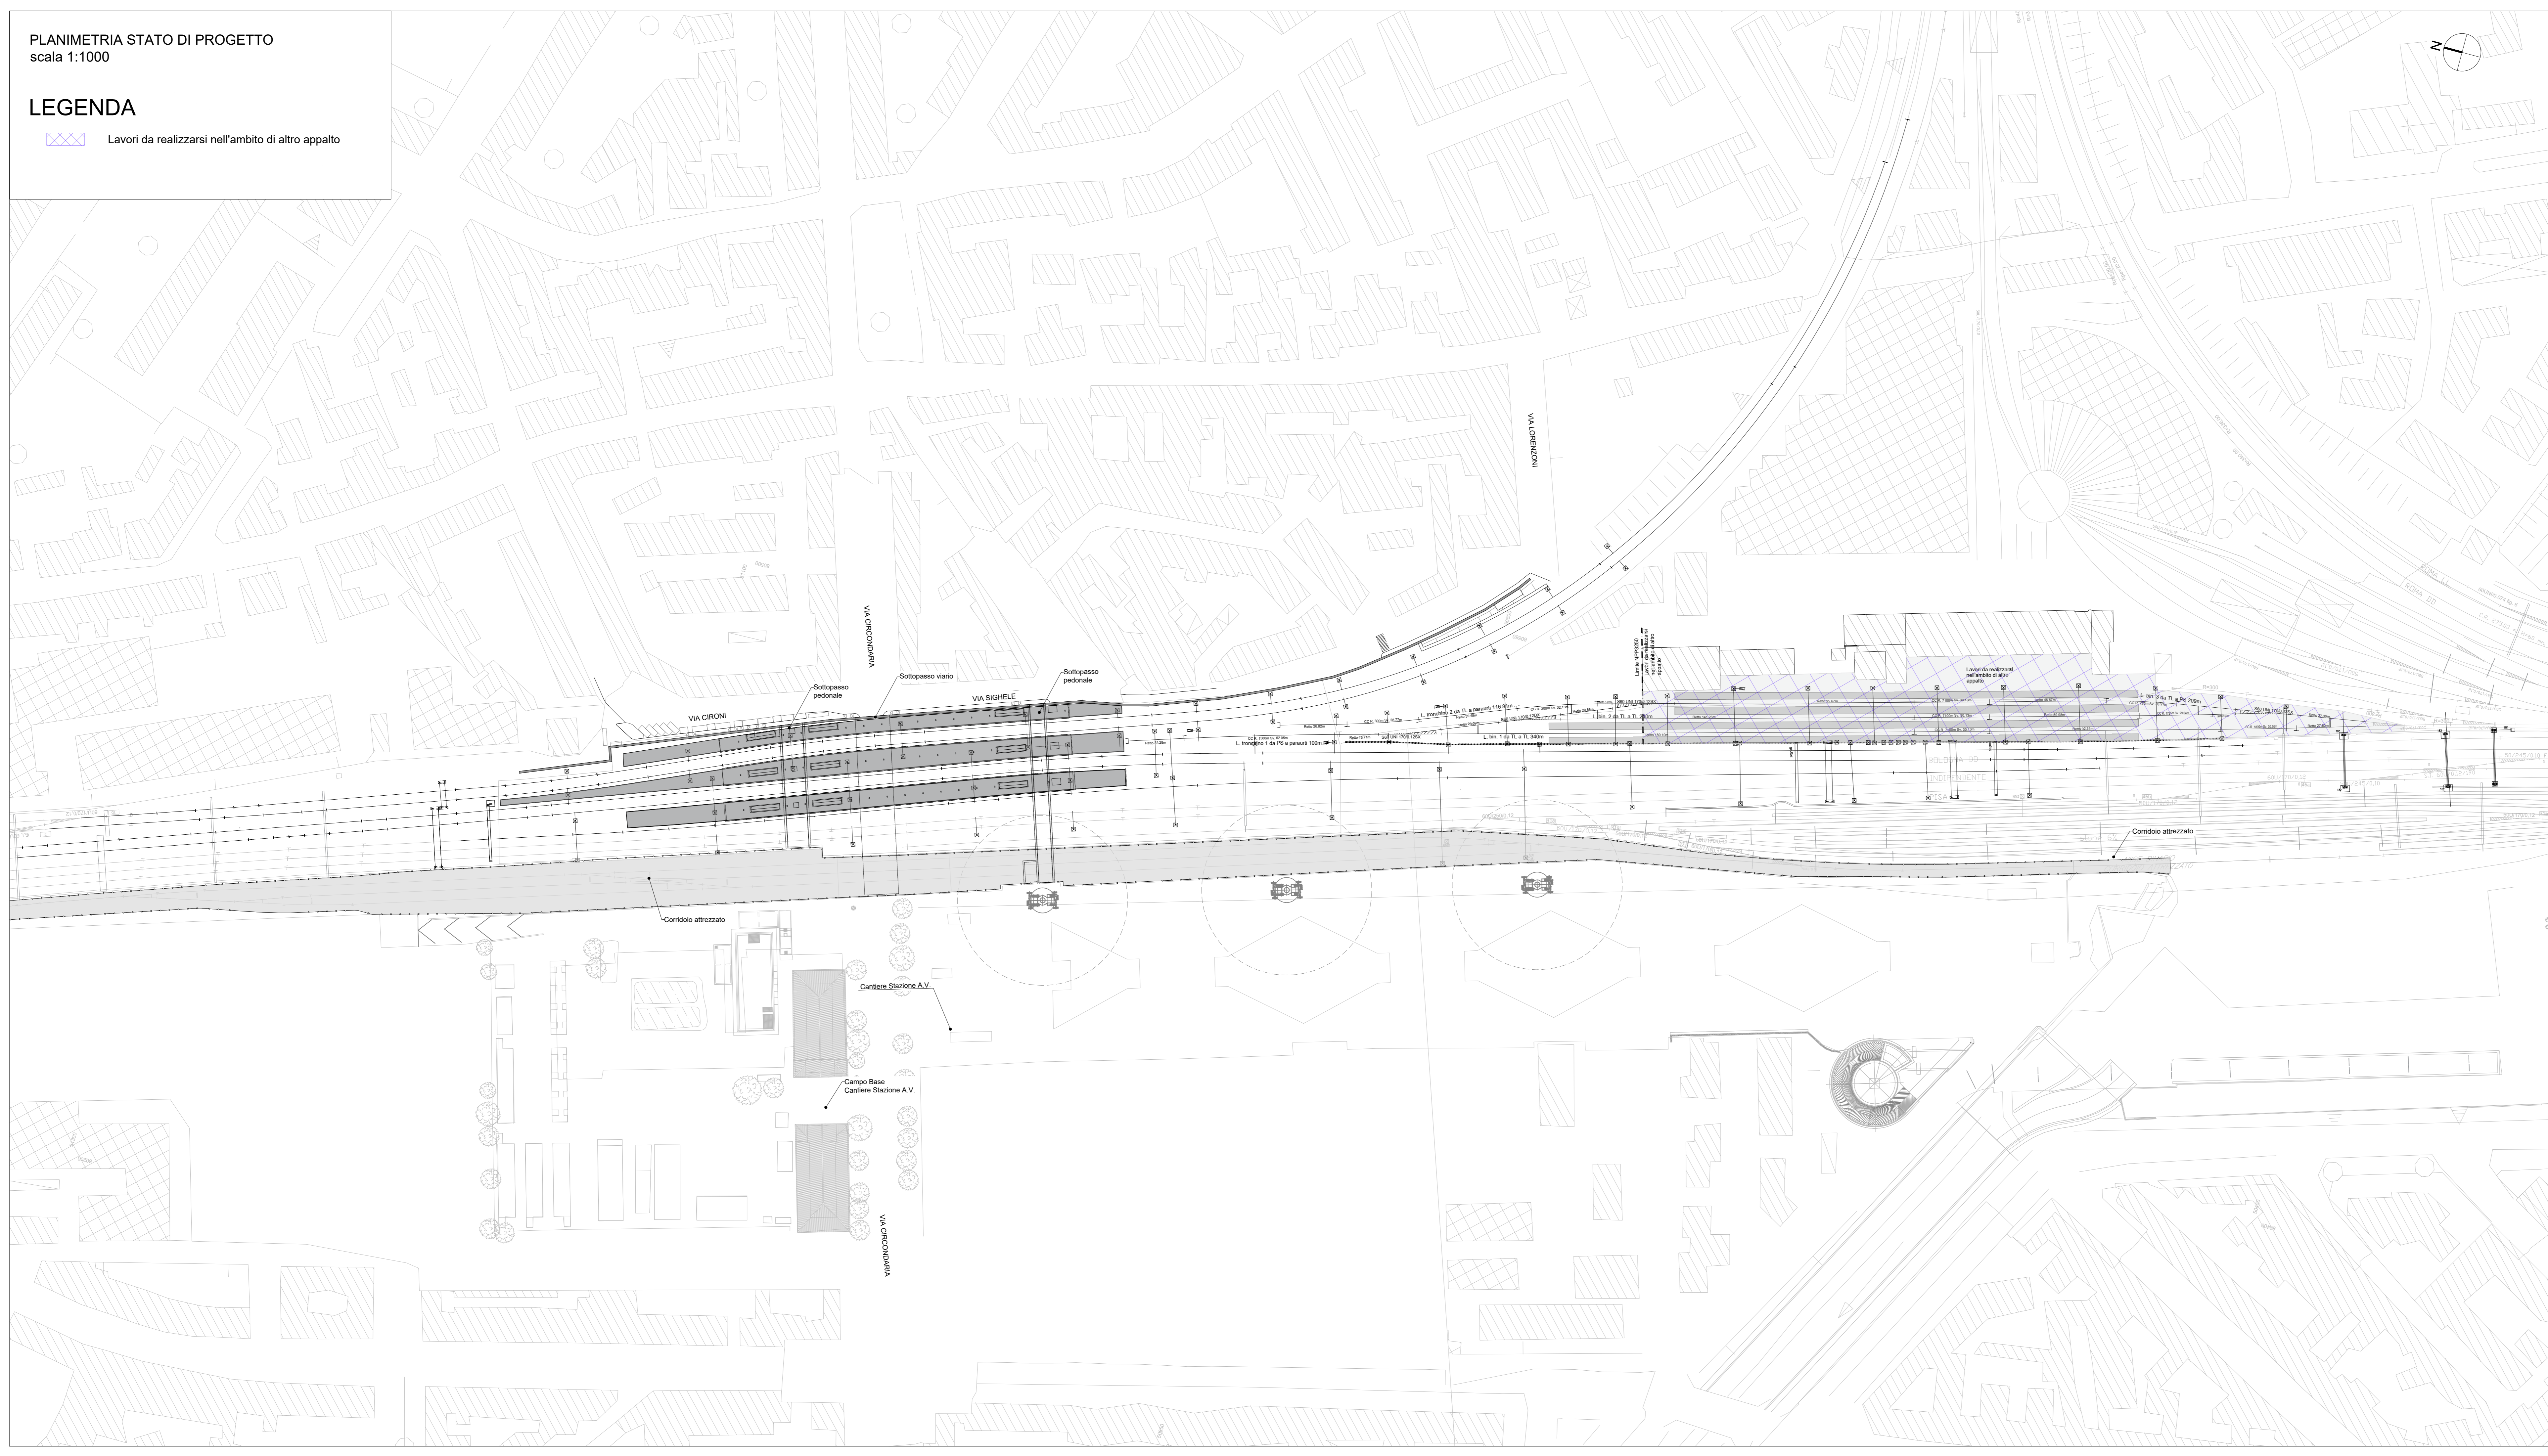

INQUADRAMENTO  
scala 1:10000

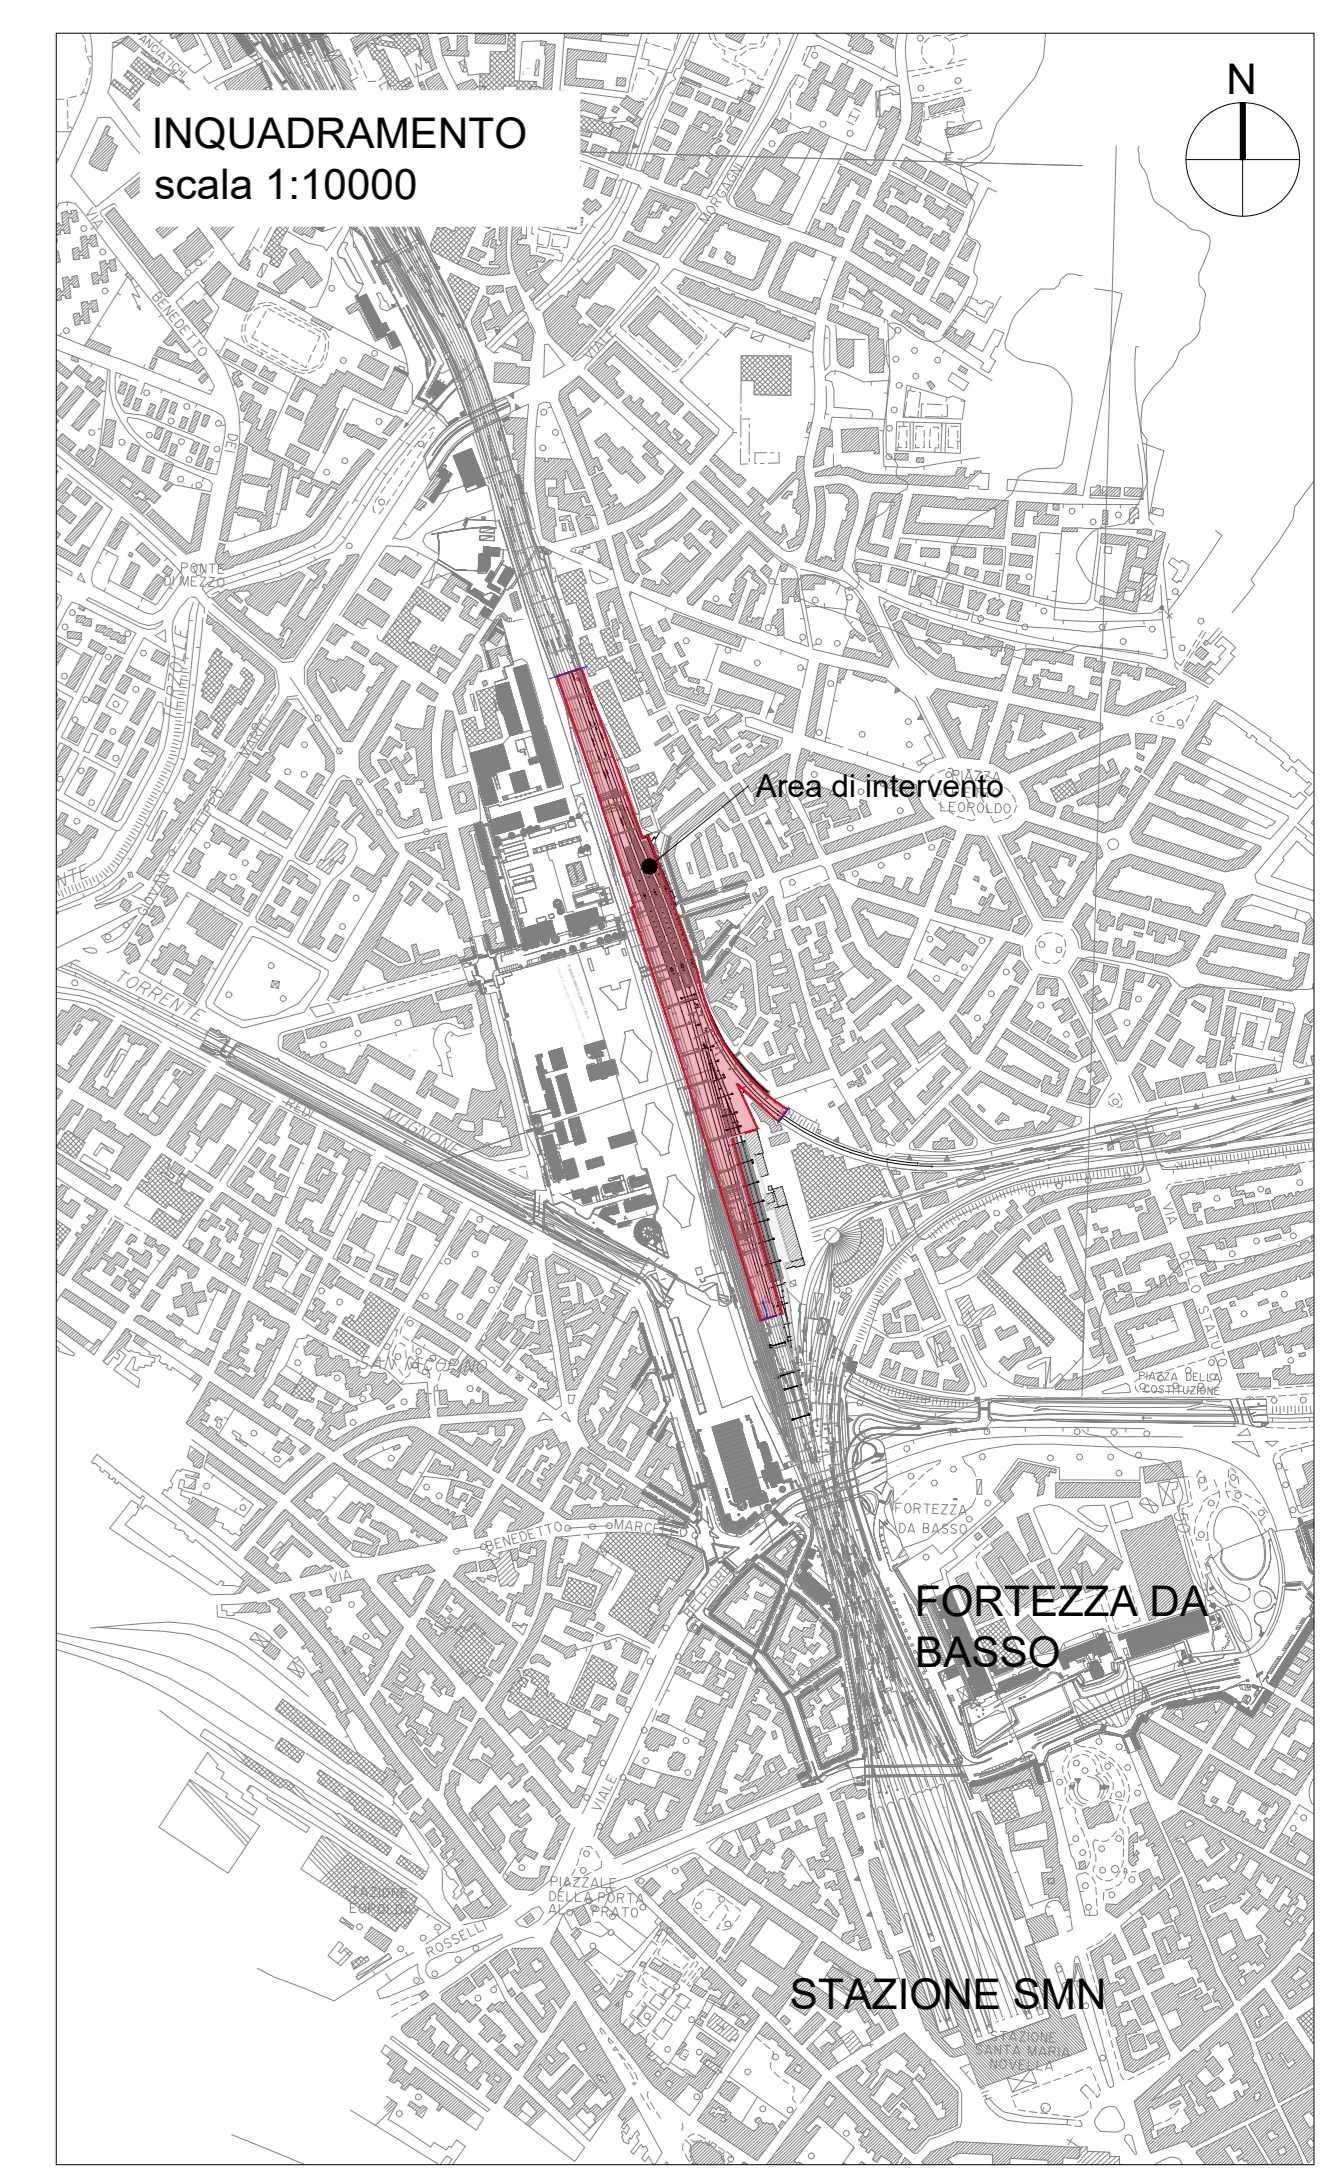

COMMITTENTE



RFI  
RETE FERROVIARIA ITALIANA  
GRUPPO FERROVIE DELLO STATO ITALIANE

PROGETTAZIONE



Infrarail S.p.A.  
Gruppo Ferrovie dello Stato Italiane  
Piazza della Croce Rossa, 1 - 00161 Roma

**PROGETTO DI FATTIBILITA' TECNICO ECONOMICA**  
**ACCESSIBILITA' ALLA NUOVA STAZIONE AV BELFIORE E**  
**NUOVO COLLEGAMENTO BELFIORE - FIRENZE SMN**  
**FASE 1**

**DOCUMENTAZIONE GENERALE**

Planimetria Stato di Progetto SCALA: 1:1000

IL PROGETTISTA

Infrarail srl - IFR  
sede legale: Piazza della Croce Rossa, 1 - 00161 - Roma  
PEC: infrarail.pro@legasimail.it  
Codice Fiscale e P. IVA: 0956550484

COMMESSA	LOTTO	FASE	ENTE	TIPO	DISCIPLINA	PROGR.	REV.
0002	00	F	ZZ	P7	MD0000	002	B

REV.	DESCRIZIONE	REDATTO	DATA	VERIFICATO	DATA	APPROVATO	DATA
A	EMISSIONE	SIRIANNI	01/02/23	DE LORENZO	02/02/23	SORBELLO	02/02/23
B	INSERIMENTO PROG. ROMITO	LONGO	28/06/23	DE LORENZO	27/06/23	SORBELLO	28/06/23