



PLANIMETRIA SISTEMAZIONI ESTERNE
PORZIONE A - Via Cironi
scala 1:200

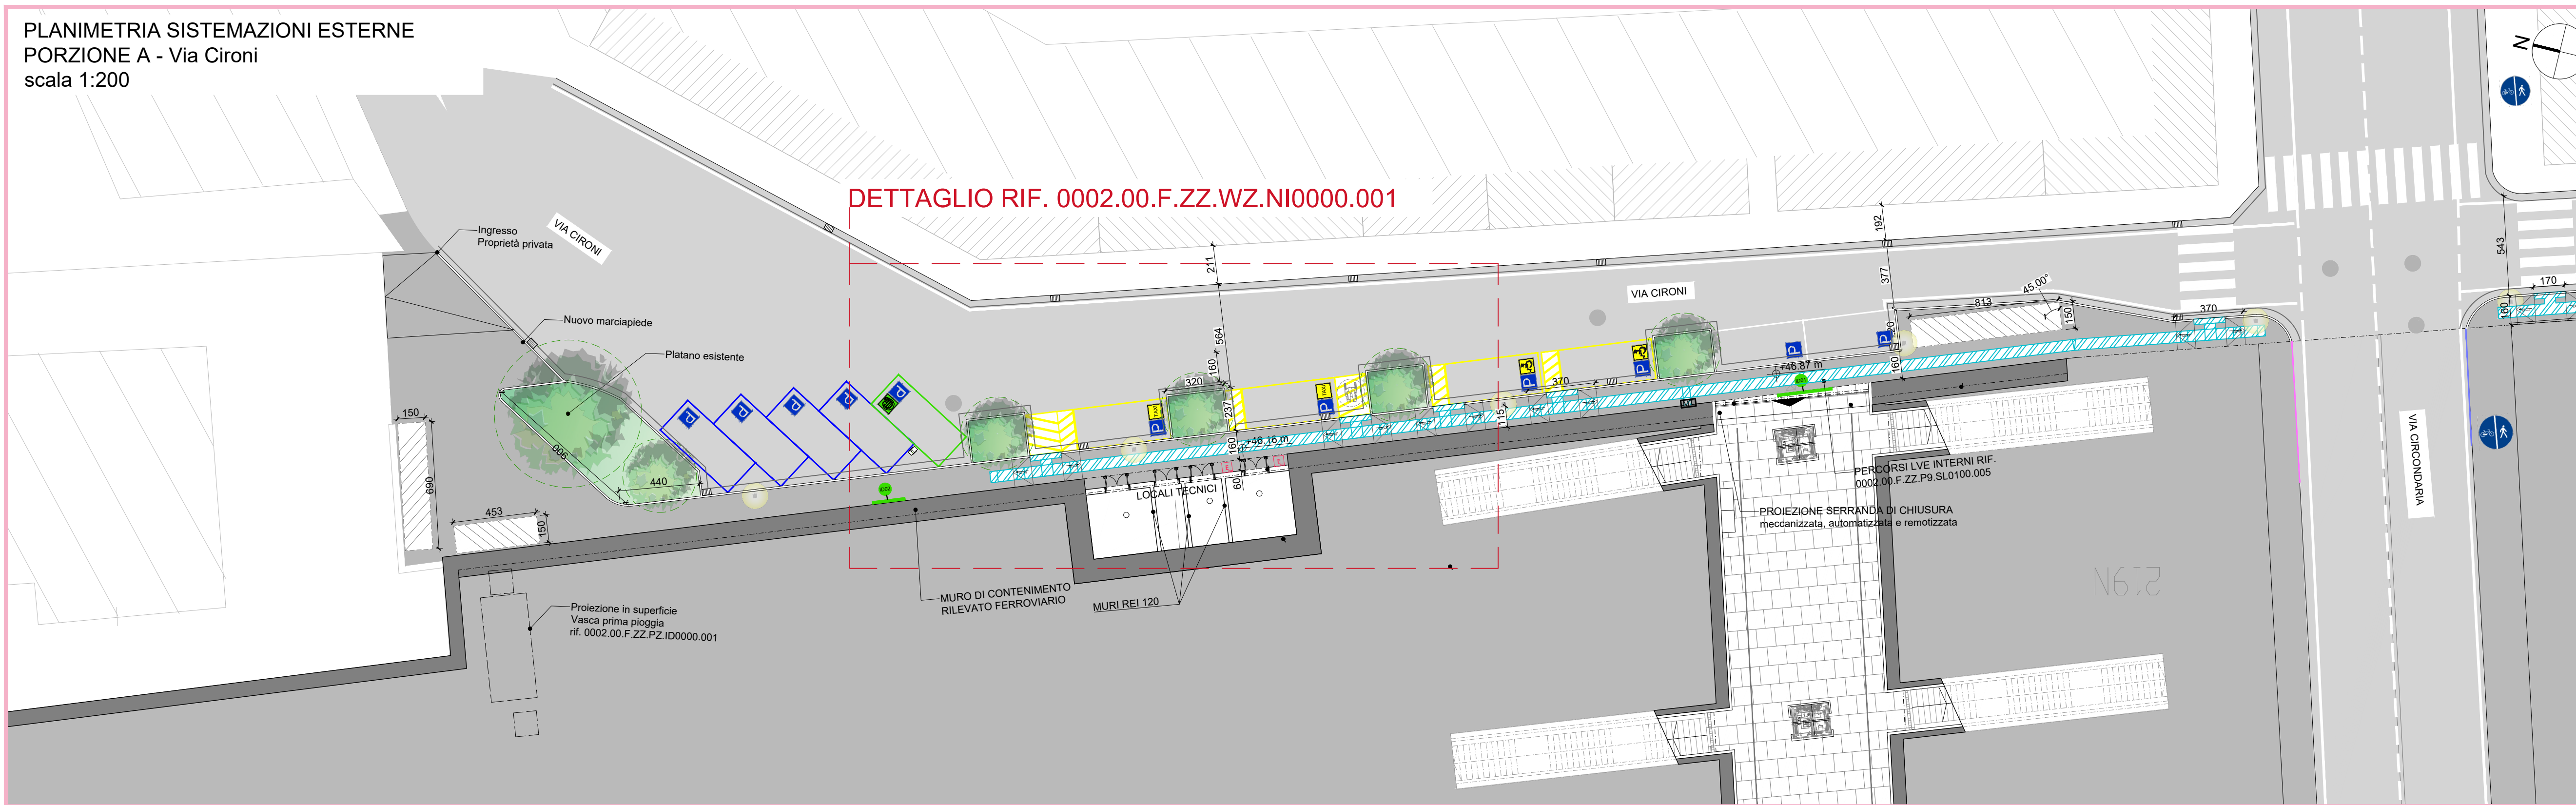


INDIVIDUAZIONE PORZIONI
scala 1:2000

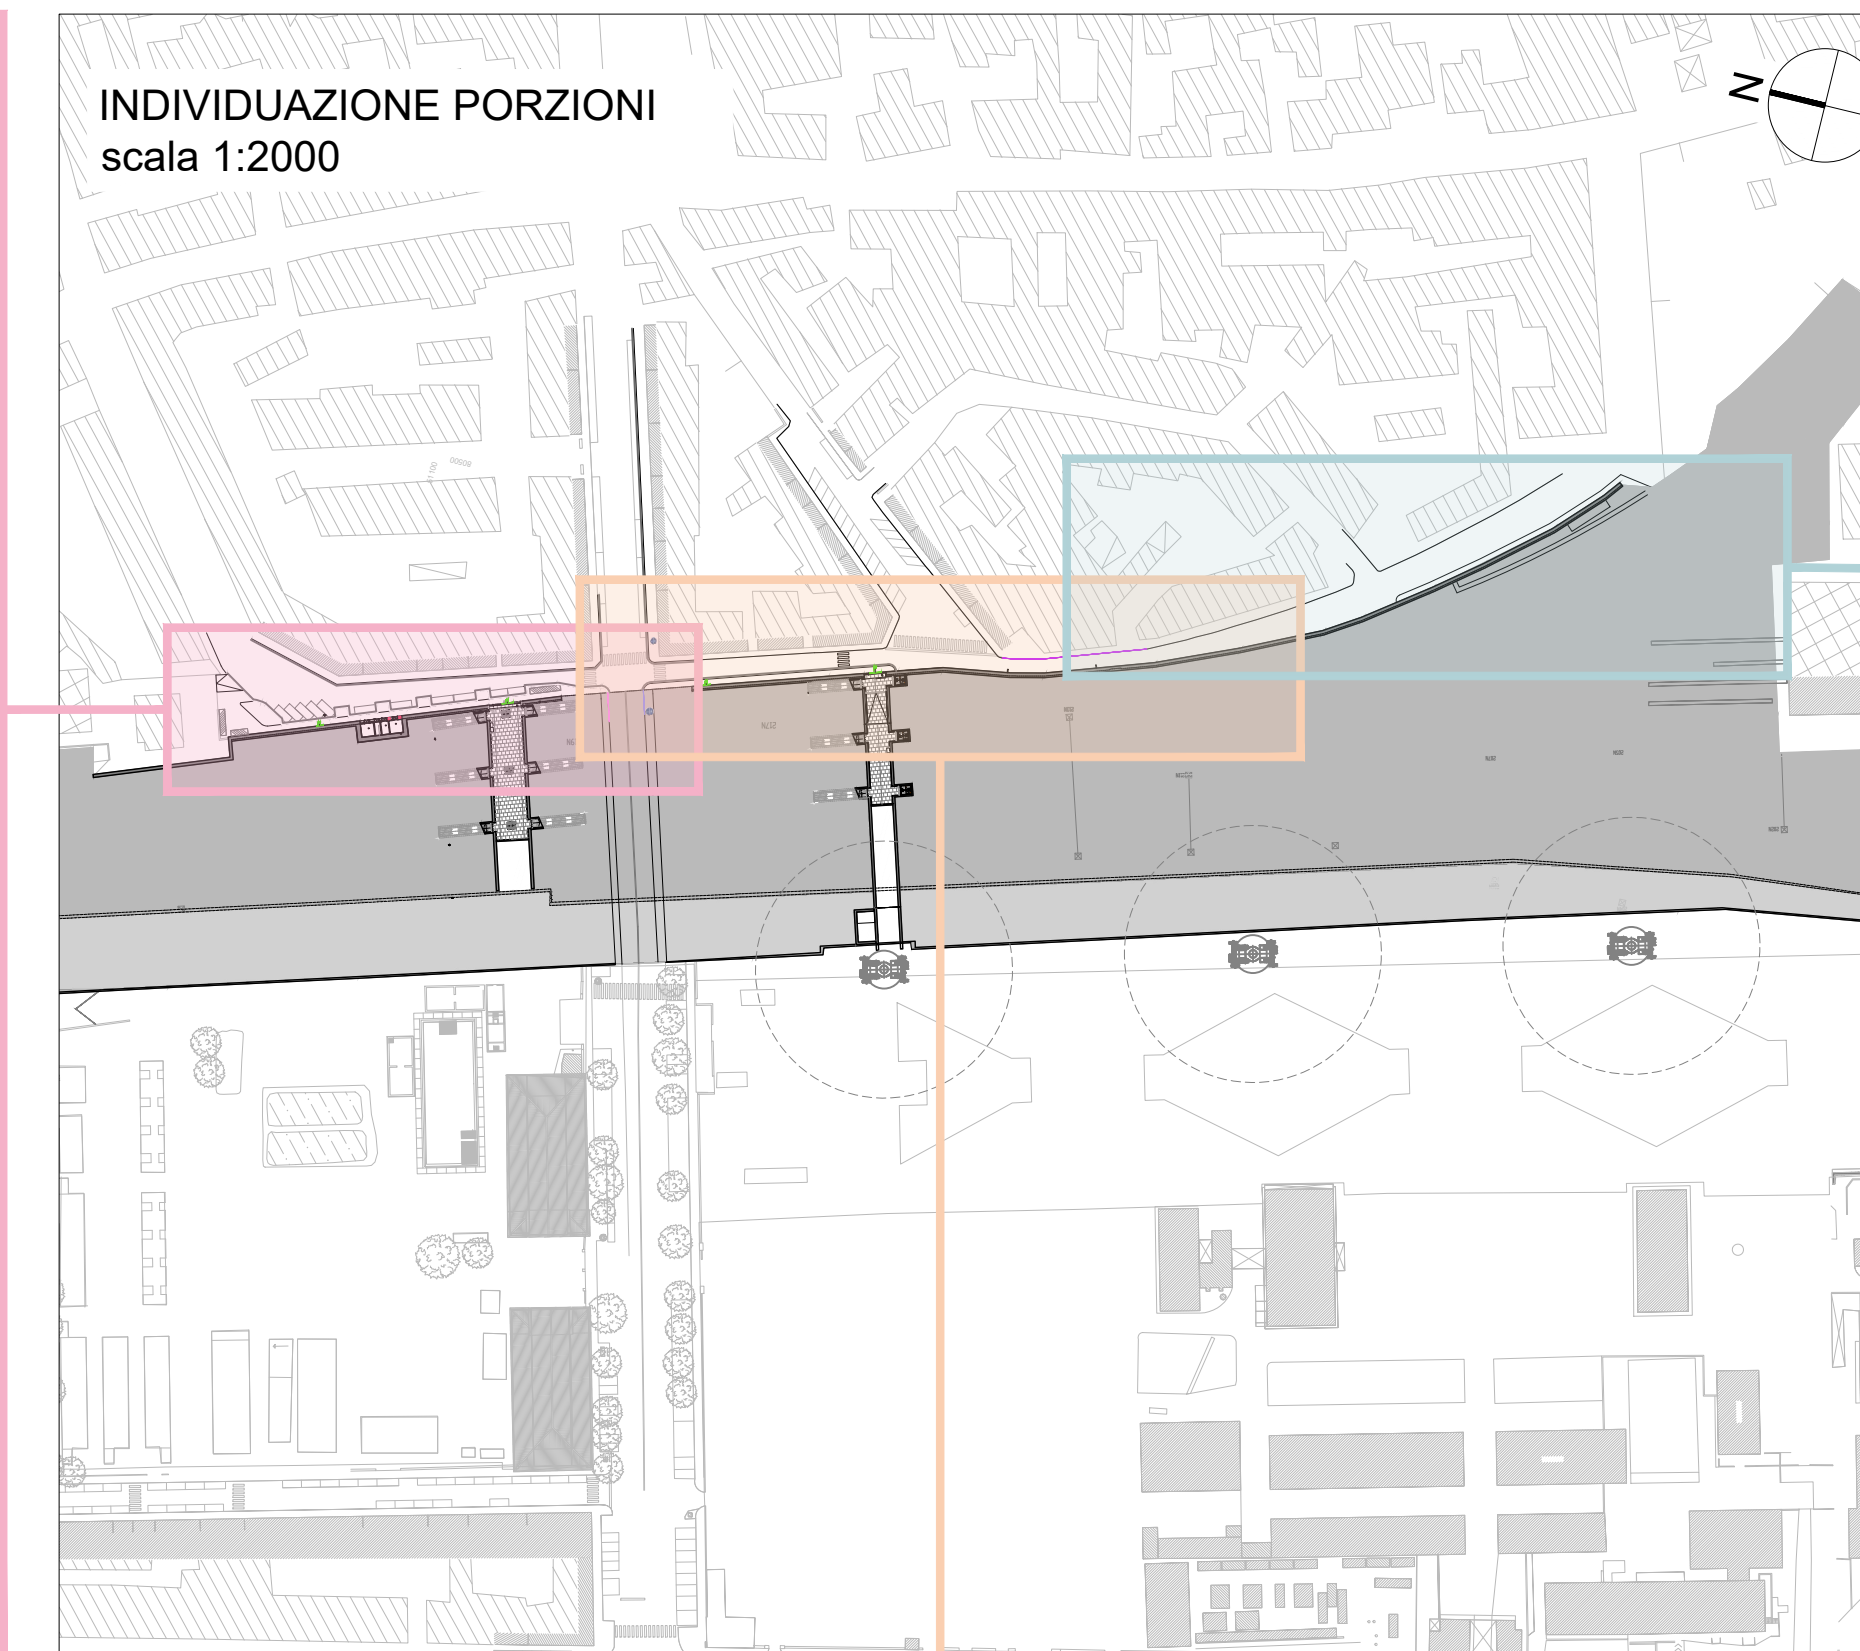

INQUADRAMENTO
scala 1:10000



PLANIMETRIA SISTEMAZIONI ESTERNE
PORZIONE B - Via Sighele
scala 1:200

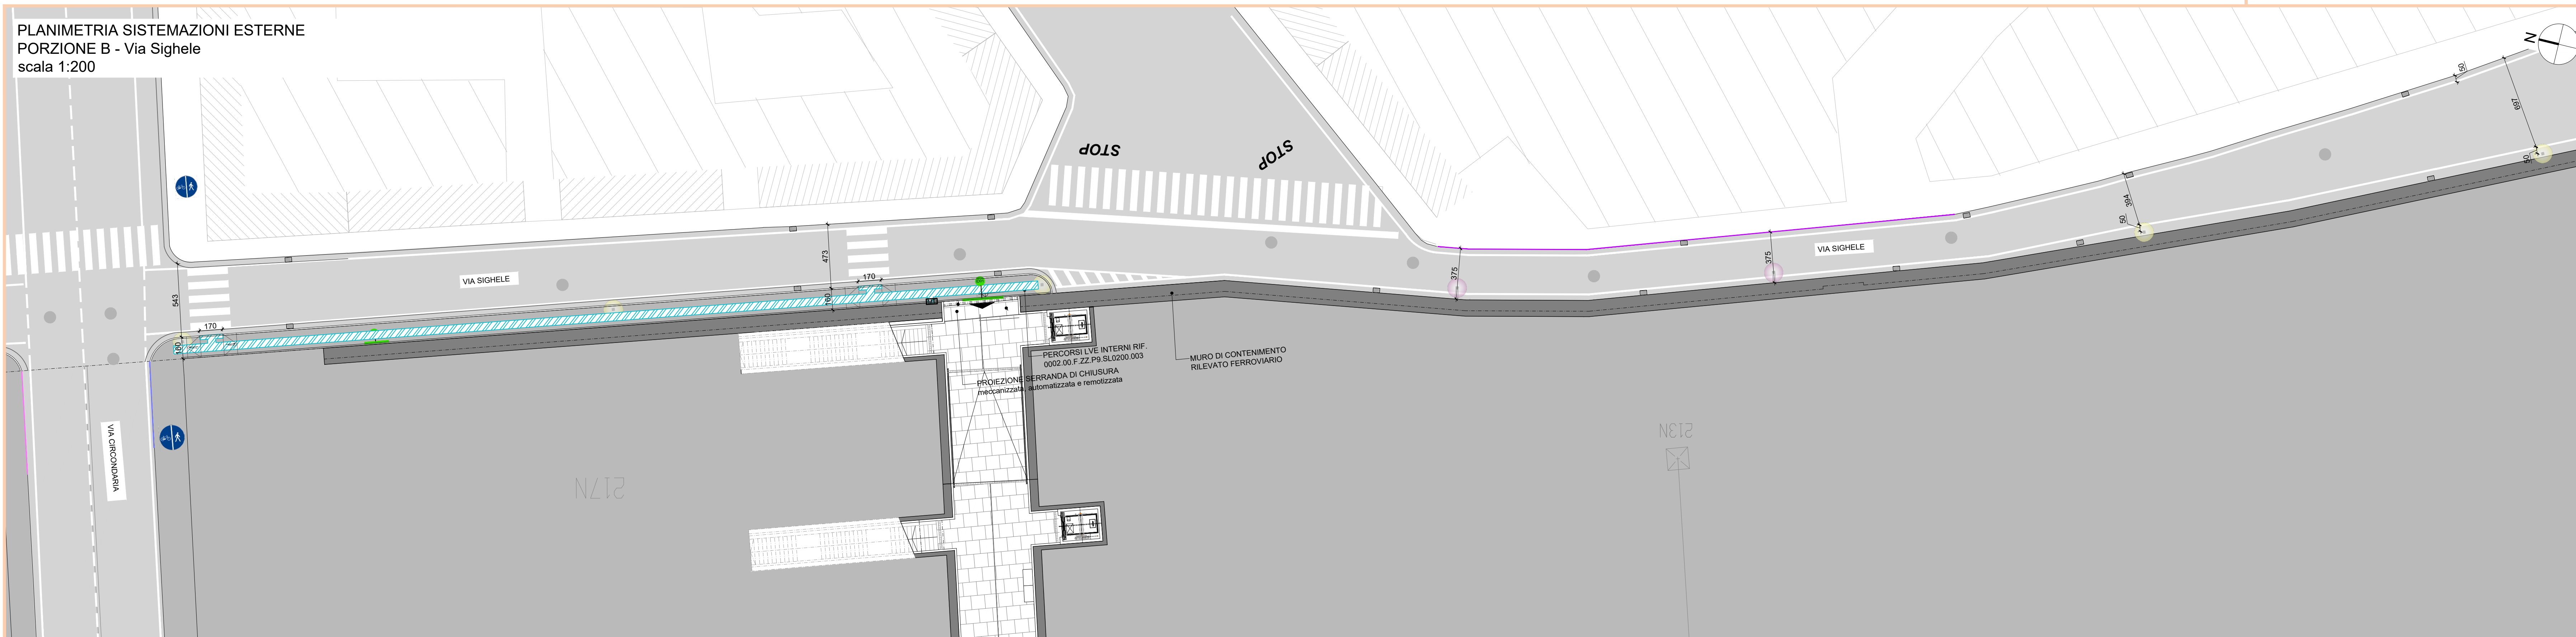

PLANIMETRIA SISTEMAZIONI ESTERNE
PORZIONE C - Via Sighele
scala 1:200



LEGENDA		LEGENDA SEGNALETICA MESSAGGIO FISSO	
IDENTIFICATIVO	DESCRIZIONE	IDENTIFICATIVO	DESCRIZIONE
	Aberni di nuova piantumazione con aiuole e cordoli		Lettere scalari in metallo con fondello in PCV - Nome stazione COD: FID-nome-V30; FID-nome-V40; FID-nome-V50; FID-nome-V70
	Personi LIVE per disabili visivi		Elemento scalare (830x620x200mm) fissato a parete con LED COD: FID - metallo - LED-3xPL. Note: l'altezza di installazione a parete andrà concordata
	Mappe tattile a parete		
	Parcheggi Disabili (6.00x2.20m) - N° 2		
	Parcheggi Taxi (6.00x2.20m) - N° 2		
	Parcheggi Kiss&Ride (5.00x2.20m) - N° 2		
	Parcheggi con ricarica elettrica (5.00x2.20m) - N° 1		
	Parcheggi sosta breve (5.00x2.20m) - N° 4		
	Rastrelliera Posteggi Biciclette (25 post)		
	Cassia allontanamento acque piovane		
	Pavimentazione Marciapiede con cordolo		
	Asfalto stradale		
	Marciapiede esistente risagomato (Via Sighele)		
	Marciapiede esistente e pista ciclabile prolungati		
	Parte di isolato esistente non soggetto ad intervento		
	Ingresso sottopassi pedonali		
	IP: riceve su palo		IP: riceve su parete
	Colonnina di ricarica per automobile elettrica		

COMMITTENTE

PROGETTAZIONE

PROGETTO DI FATTIBILITA' TECNICO ECONOMICA
ACCESSIBILITA' ALLA NUOVA STAZIONE AV BELFIORE E NUOVO COLLEGAMENTO BELFIORE - FIRENZE SMN
FASE 1

SSE
SISTEMAZIONI ESTERNE
Planimetria sistemazioni esterne SCALA: 1:200

IL PROGETTISTA

InfraRail srl - IFR
sede legale: Piazza della Croce Rossa, 1 - 00161 - Roma
PEC: infraRail.pec@regionalmail.it
Codice Fiscale e P. IVA: 0956950484

COMMESSA	LOTTO	FASE	ENTE	TIPO	DISCIPLINA	PROGR.	REV.
0002	00	F	ZZ	P9	NI0000	001	A

REV.	DESCRIZIONE	REDATTO	DATA	VERIFICATO	DATA	APPROVATO	DATA
A	EMISSIONE	SIRANNI	22/03/23	DE LORENZO	24/03/23	SORBELLO	24/03/23

Titolo: CARTOGIOFRA_CIRCONDARIA_22.DWG n. Tab.: