



REGIONE SICILIA
COMUNI DI MARSALA (TP) E TRAPANI (TP)

Progetto Opere di Rete Terna - tratto "Partanna 2 - Fulgatore"

ADEGUAMENTO DELLE INFRASTRUTTURE DELLA RTN

PIANO TECNICO DELLE OPERE – BOOK 3 di 5

Elaborato dalla Capofila del Tavolo Tecnico Terna nell'ambito delle iniziative di produzione di energia elettrica afferenti al tratto "Partanna 2 – Fulgatore"

Capofila: Parco Borromea srl - Milano, Via Durini n. 9
rif. PAUR Regione Siciliana - procedura: 2620

PROGETTO

**Impianto Agrivoltaico integrato innovativo denominato "DELIA"
avente potenza d'impianto di 50,561 MW e relative opere
connesse.
Comuni di Marsala (TP) E Trapani (TP)**

TITOLO

PIANO TECNICO DELLE OPERE

PROPONENTE

PROGETTISTA



ENGIE DELIA S.r.l.

Sede legale e Amministrativa:






Via Chiese 72




20126 Milano (MI)

PEC: engiedelia@legalmail.it

Rev.	Data	Descrizione	Elaborato	Controllato	Approvato
00	15/01/2024	Progetto definitivo impianto agrivoltaico e opere connesse	D. Cavallo	D. Cavallo	D. Cavallo

Legenda

-  SE RTN esistente "Partanna 2"
-  Futuri elettrodotti aerei 220 kV
-  Tratti di linea aerea 220 kV esistente da demolire
-  Linea aerea RTN 220 kV esistente Partanna-Fulgatore
-  Distanza di prima approssimazione (DPA)

-  Nuovo sostegno 220 kV n. XX
-  Sostegno 220 kV esistente n. XX
-  Sostegno 220 kV esistente n. XX da demolire



REGIONE SICILIANA
 Libero Consorzio Comunale di Trapani
 Comune di Trapani



IMPIANTO DI PRODUZIONE DI ENERGIA ELETTRICA DA FONTE EOLICA DA 28,5 MW "PIANA BORROMEA WIND"
 ADEGUAMENTO DELLE INFRASTRUTTURE DELLA RTN

PIANO TECNICO DELLE OPERE

Sezione	1	PLANIMETRIA CATASTALE CON DPA	N. Tavola	01.02.09/ 3
PARTE GENERALE		FOGLIO DI MAPPA 137 MARSALA	Formato	Scala
				1:4.000

REVISIONI					
REV.	DATA	MODIFICA	ESEGUITO	VERIFICATO	APPROVATO
00	Maggio 2022	Prima emissione	Ing. F. Chiri	Ing. Fausto Paolo Giangiacco	Ing. M. Diliberto
01					
02					
03					
04					
05					

PROFESSIONISTA INCARICATO:
 Ing. Francesco Chiri





COMMITTENTE:
Parco Borromea S.r.l.
 Via Dante, 9
 20122 Milano
 Tel. +39 02 50043159
 PEC: parcoborromea@igamail.it



GESTORE RETE:
TERNA S.p.A.

Studio Tecnico Ing. Francesco Chiri - Via Marco Tullio Cicerone n°23 - 90147 Palermo
 Tel. +39 091 6195726 - Fax: +39 091 7481009 - email: info@studiochiri.it - pec: francesco.chiri@postacertificata.org

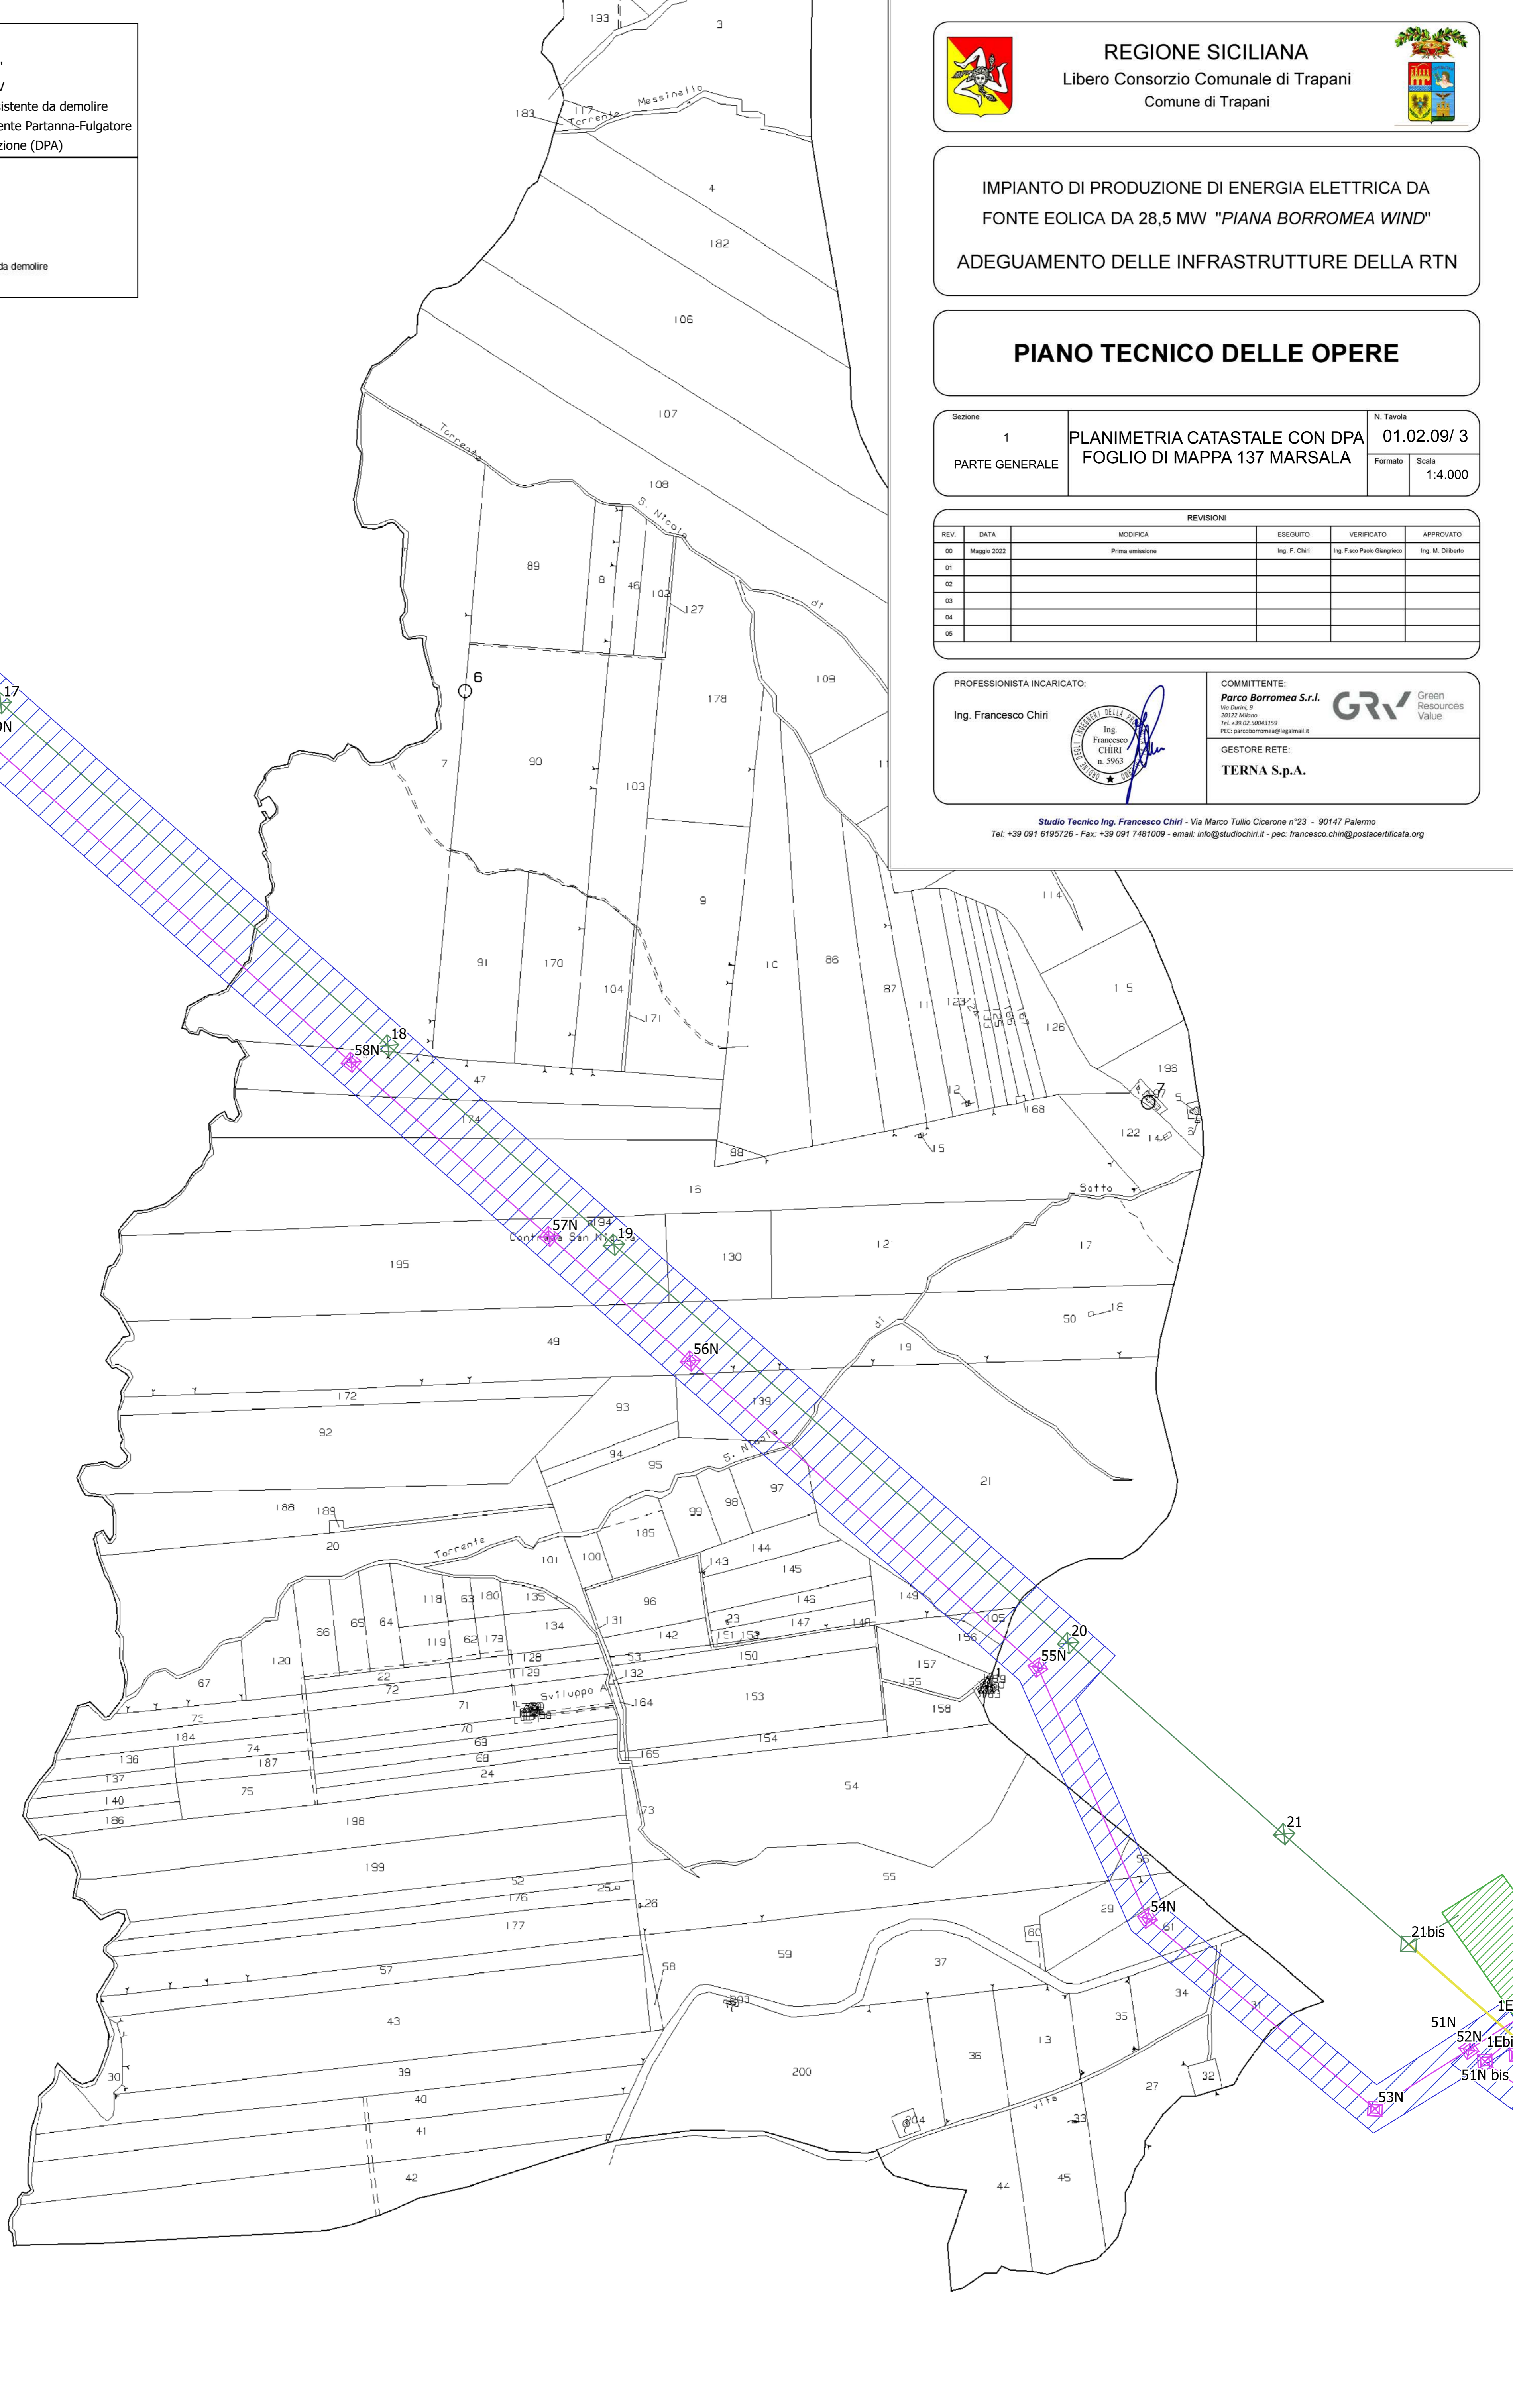

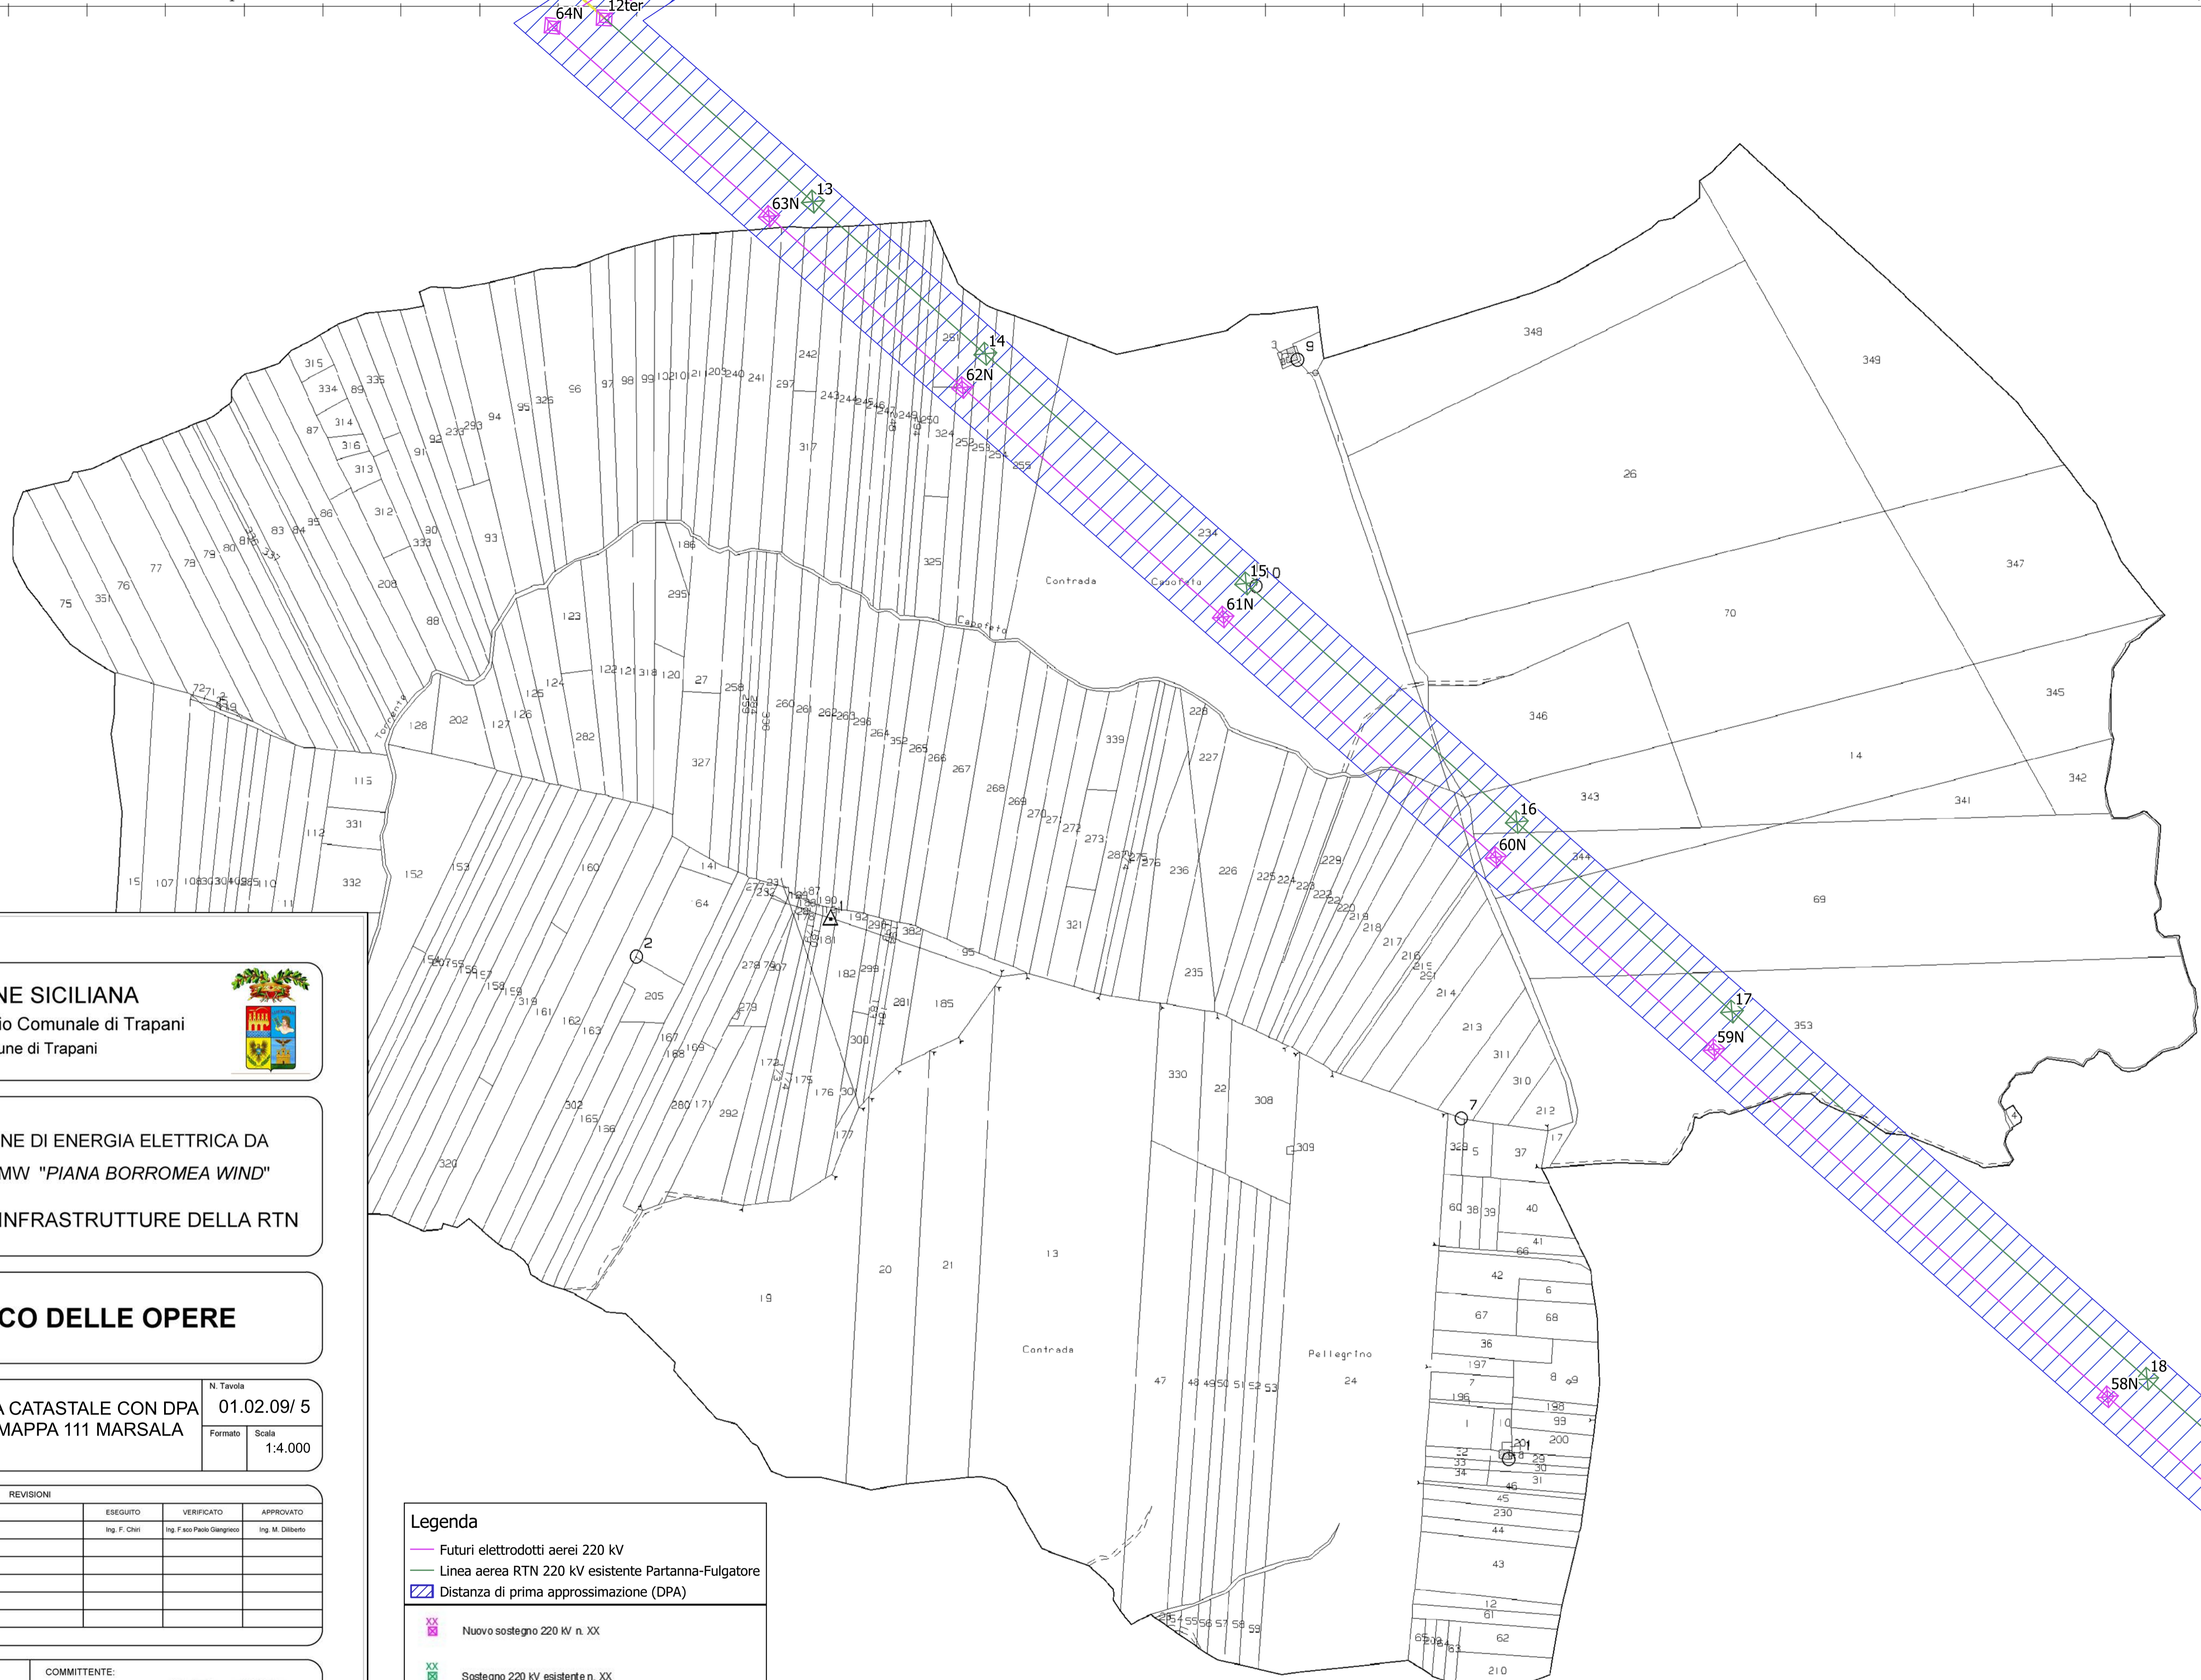

REGIONE SICILIANA
 Libero Consorzio Comunale di Trapani
 Comune di Trapani

IMPIANTO DI PRODUZIONE DI ENERGIA ELETTRICA DA FONTE EOLICA DA 28,5 MW "PIANA BORROMEA WIND"
 ADEGUAMENTO DELLE INFRASTRUTTURE DELLA RTN

PIANO TECNICO DELLE OPERE

Sezione	1	PLANIMETRIA CATASTALE CON DPA	N. Tavola	01.02.09/ 5
PARTE GENERALE		FOGLIO DI MAPPA 111 MARSALA	Formato	Scala
				1:4.000

REVISIONI					
REV.	DATA	MODIFICA	ESEGUITO	VERIFICATO	APPROVATO
00	Maggio 2022	Prima emissione	Ing. F. Chiri	Ing. F. Paolo Giangreco	Ing. M. Di Berbo
01					
02					
03					
04					
05					


PROFESSIONISTA INCARICATO:
 Ing. Francesco Chiri

COMMITTENTE:
Parco Borromea S.r.l.
 Via Dante, 9
 20122 Milano
 Tel. +39 02 5043139
 PEC: parcoborromea@legalmail.it

GESTORE RATE:
TERNA S.p.A.

Legenda

- Futuri elettrodotti aerei 220 kV
- Linea aerea RTN 220 kV esistente Partanna-Fulgataro
- Distanza di prima approssimazione (DPA)
- XX Nuovo sostegno 220 kV n. XX
- XX Sostegno 220 kV esistente n. XX
- XX Sostegno 220 kV esistente n. XX da demolire

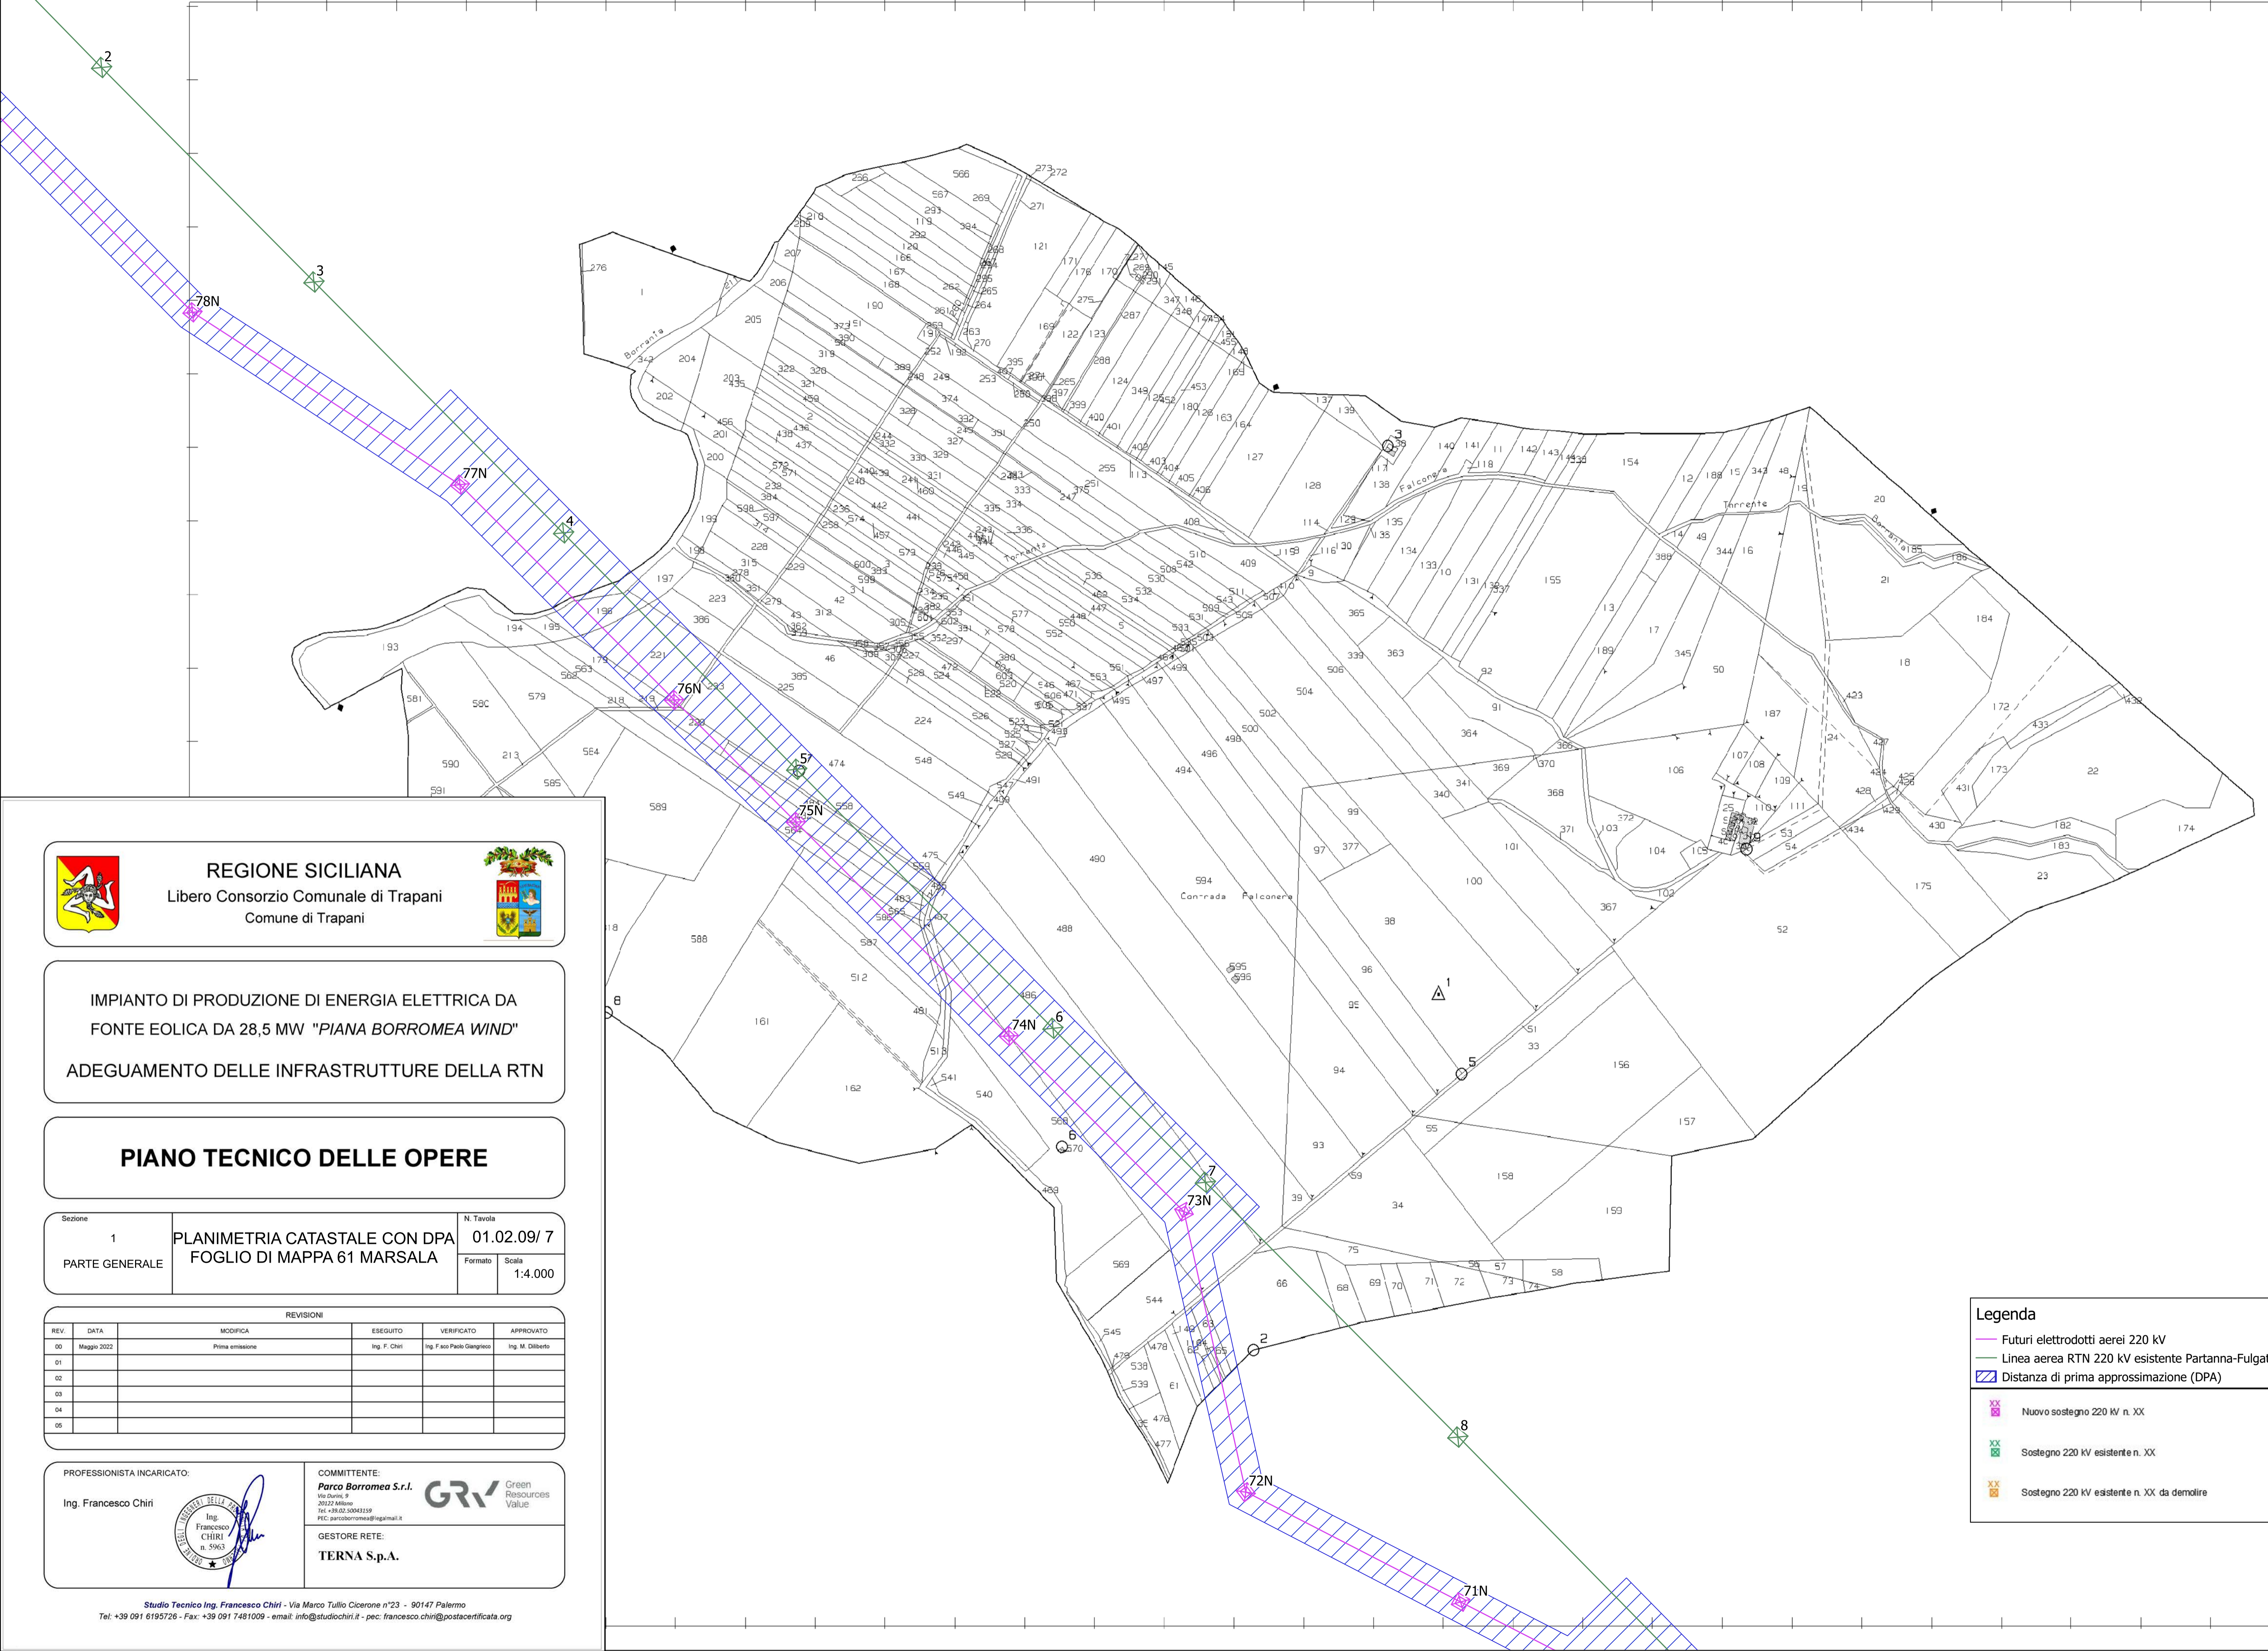

REGIONE SICILIANA
 Libero Consorzio Comunale di Trapani
 Comune di Trapani

IMPIANTO DI PRODUZIONE DI ENERGIA ELETTRICA DA FONTE EOLICA DA 28,5 MW "PIANA BORROMEIA WIND"
 ADEGUAMENTO DELLE INFRASTRUTTURE DELLA RTN

PIANO TECNICO DELLE OPERE

Sezione	1	N. Tavola	01.02.09/ 7
PARTE GENERALE	PLANIMETRIA CATASTALE CON DPA	Formato	FOGLIO DI MAPPA 61 MARSALA
		Scala	1:4.000

REVISIONI					
REV.	DATA	MODIFICA	ESEGUITO	VERIFICATO	APPROVATO
00	Maggio 2022	Prima emissione	Ing. F. Chiri	Ing. F. Leo Paolo Giangreco	Ing. M. Di Berbo
01					
02					
03					
04					
05					

PROFESSIONISTA INCARICATO:
 Ing. Francesco Chiri

COMMITTENTE:
Parco Borromea S.r.l.
 Via Dante, 9
 20122 Milano
 Tel. +39 02 5043139
 PEC: parcoborromea@legalmail.it


GESTORE RETE:
TERNA S.p.A.

Studio Tecnico Ing. Francesco Chiri - Via Marco Tullio Cicerone n°23 - 90147 Palermo
 Tel: +39 091 6195726 - Fax: +39 091 7481009 - email: info@studiochiri.it - pec: francesco.chiri@postacertificata.org

Legenda

- Futuri elettrodotti aerei 220 kV
- Linea aerea RTN 220 kV esistente Partanna-Fulgaturo
- Distanza di prima approssimazione (DPA)
- XX Nuovo sostegno 220 kV n. XX
- XX Sostegno 220 kV esistente n. XX
- XX Sostegno 220 kV esistente n. XX da demolire

26-Lug-2023 16:11:21
 Protocollo pratica 1257574/2023
 Scala originale: 1:4000
 Dimensione cornice: 3104.000 x 2208.000 metri
 Comune: (TP) MARSALA
 Foglio: 61

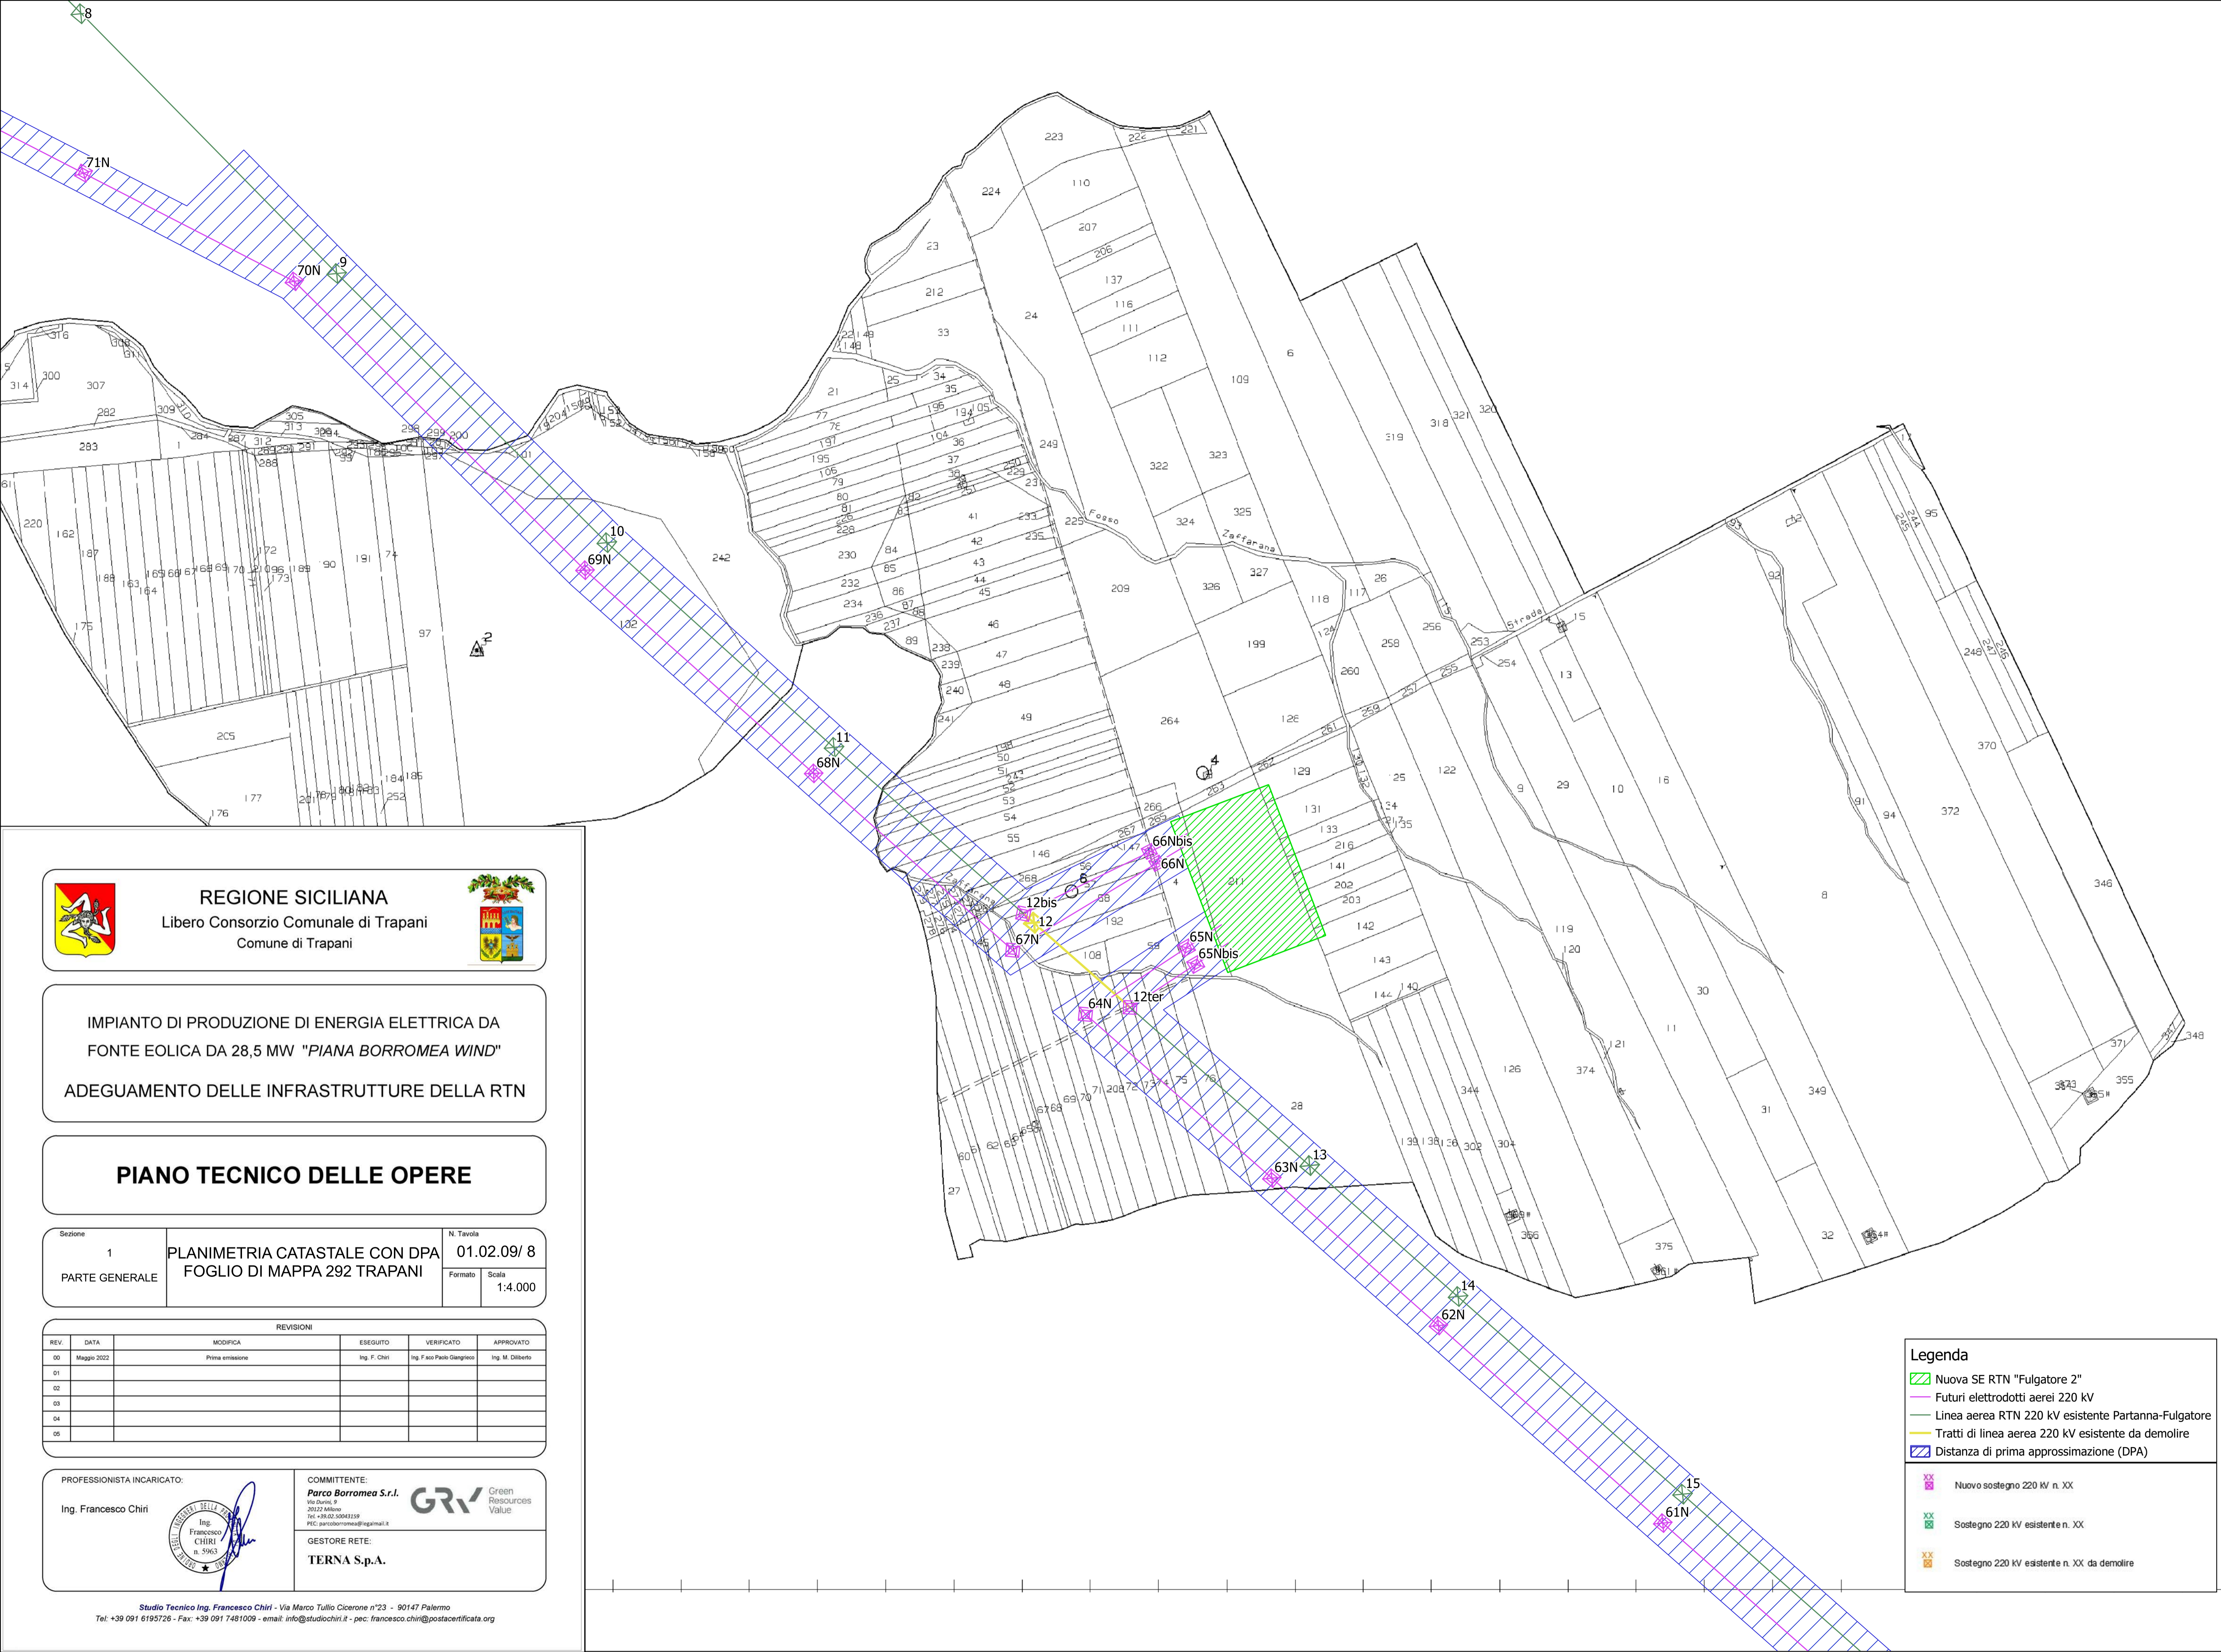


 **REGIONE SICILIANA**
Libero Consorzio Comunale di Trapani
Comune di Trapani 

IMPIANTO DI PRODUZIONE DI ENERGIA ELETTRICA DA FONTE EOLICA DA 28,5 MW "PIANA BORROMEIA WIND"
ADEGUAMENTO DELLE INFRASTRUTTURE DELLA RTN

PIANO TECNICO DELLE OPERE

Sezione	1	PLANIMETRIA CATASTALE CON DPA	N. Tavola	01.02.09/ 8
PARTE GENERALE		FOGLIO DI MAPPA 292 TRAPANI	Formato	Scala
				1:4.000

REVISIONI					
REV.	DATA	MODIFICA	ESEGUITO	VERIFICATO	APPROVATO
00	Maggio 2022	Prima emissione	Ing. F. Chiri	Ing. F. Leo Paolo Giangreco	Ing. M. DiBERTO
01					
02					
03					
04					
05					






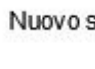

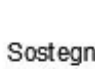
PROFESSIONISTA INCARICATO:
Ing. Francesco Chiri 

COMMITTENTE:
Parco Borromea S.r.l.
Via Dante, 9
20122 Milano
Tel. +39 02 5043139
PEC: parcoborromea@legalmail.it

 Green Resources Value

GESTORE RETE:
TERNA S.p.A.

Legenda

-  Nuova SE RTN "Fulgatore 2"
-  Futuri elettrodotti aerei 220 kV
-  Linea aerea RTN 220 kV esistente Partanna-Fulgatore
-  Tratti di linea aerea 220 kV esistente da demolire
-  Distanza di prima approssimazione (DPA)
-  Nuovo sostegno 220 kV n. XX
-  Sostegno 220 kV esistente n. XX
-  Sostegno 220 kV esistente n. XX da demolire



REGIONE SICILIANA
Libero Consorzio Comunale di Trapani
Comune di Trapani



IMPIANTO DI PRODUZIONE DI ENERGIA ELETTRICA DA
FONTE EOLICA DA 28,5 MW "PIANA BORROMEA WIND"
ADEGUAMENTO DELLE INFRASTRUTTURE DELLA RTN

PIANO TECNICO DELLE OPERE

Sezione	1	N. Tavola	01.02.09/ 9
PARTE GENERALE	PLANIMETRIA CATASTALE CON DPA	Formato	Scala
	FOGLIO DI MAPPA 284 TRAPANI		1:4.000

REVISIONI					
REV.	DATA	MODIFICA	ESEGUITO	VERIFICATO	APPROVATO
00	Maggio 2022	Prima emissione	Ing. F. Chiri	Ing. F. Paolo Giangreco	Ing. M. DiIberto
01					
02					
03					
04					
05					


PROFESSIONISTA INCARICATO:
Ing. Francesco Chiri

COMMITTENTE:
Parco Borromea S.r.l.
Via Dante, 9
20122 Milano
Tel. +39.02.5043159
PEC: parcoborromea@lagmail.it

GESTORE RETE:
TERNA S.p.A.

GRV Green Resources Value

Studio Tecnico Ing. Francesco Chiri - Via Marco Tullio Cicerone n°23 - 90147 Palermo
Tel: +39 091 6195726 - Fax: +39 091 7481009 - email: info@studiodochiri.it - pec: francesco.chiri@postacertificata.org

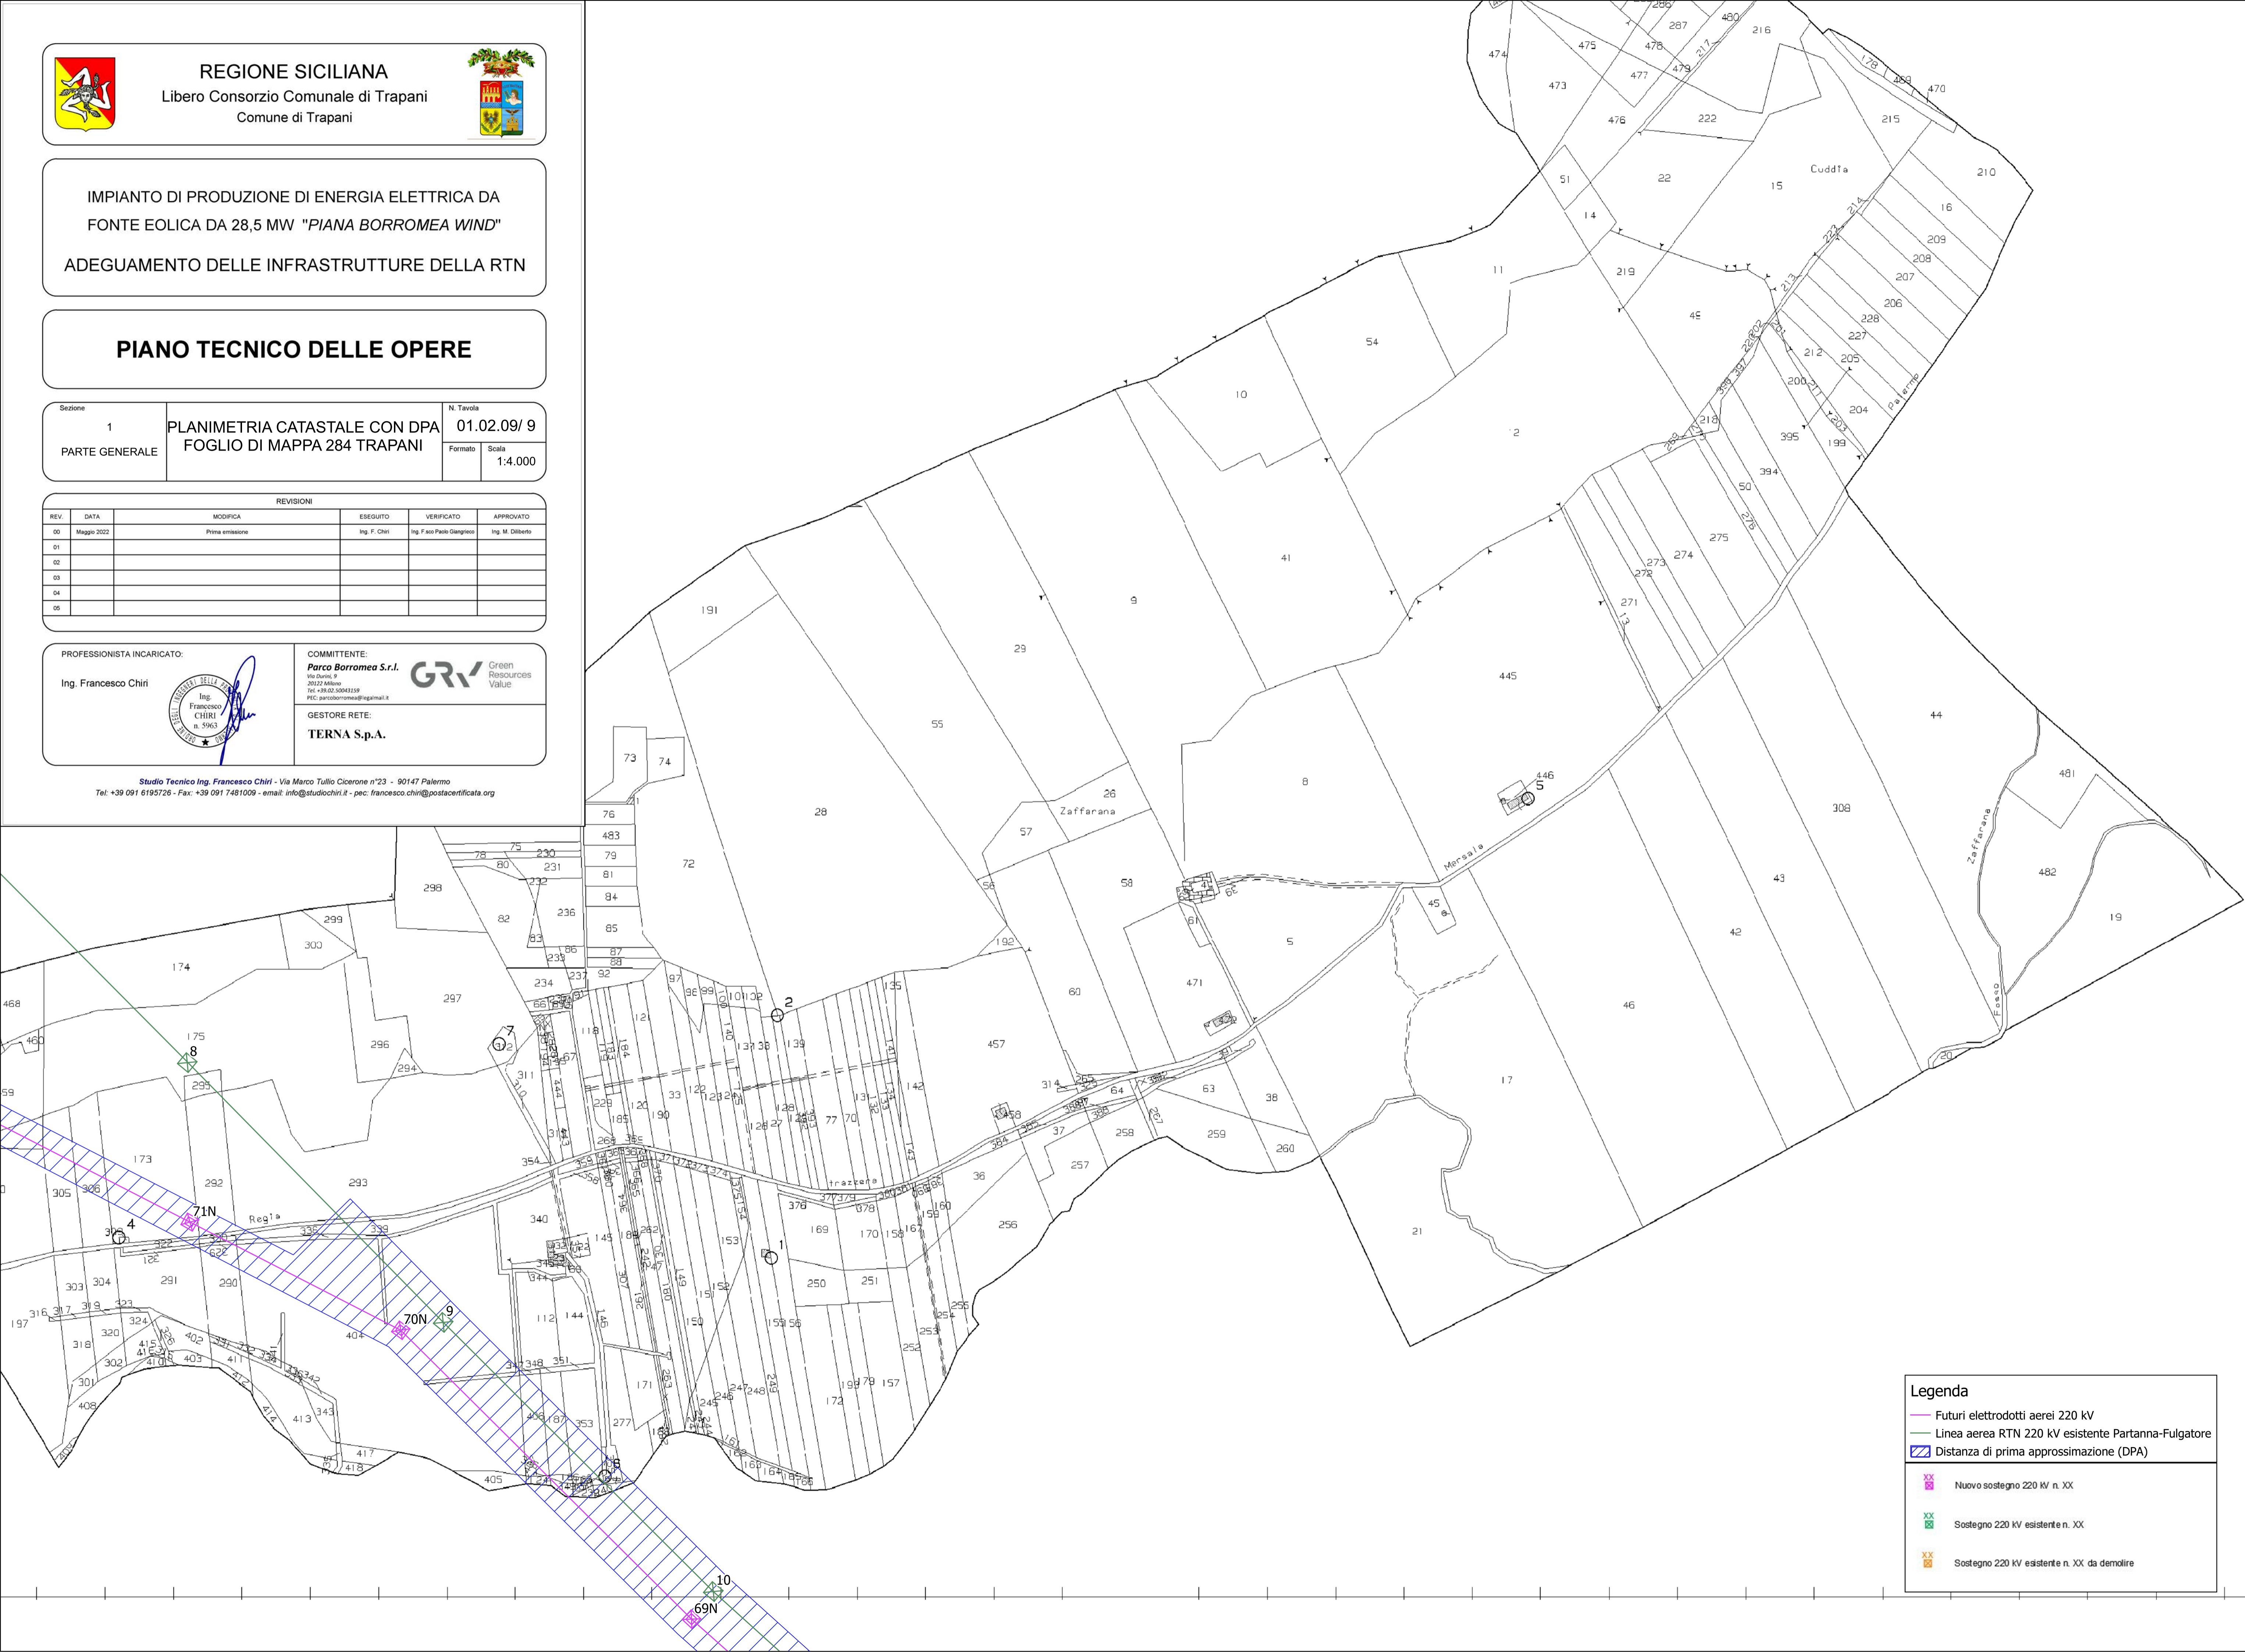


Legenda

- Futuri elettrodotti aerei 220 kV
- Linea aerea RTN 220 kV esistente Partanna-Fulgatore
- Distanza di prima approssimazione (DPA)
- XX Nuovo sostegno 220 kV n. XX
- XX Sostegno 220 kV esistente n. XX
- XX Sostegno 220 kV esistente n. XX da demolire

Legenda

- SE RTN esistente "Fulgatore"
- Futuri elettrodi aerei 220 kV
- Linea aerea RTN 220 kV esistente Partanna-Fulgatore
- Distanza di prima approssimazione (DPA)

- Nuovo sostegno 220 kV n. XX
- Sostegno 220 kV esistente n. XX
- Sostegno 220 kV esistente n. XX da demolire

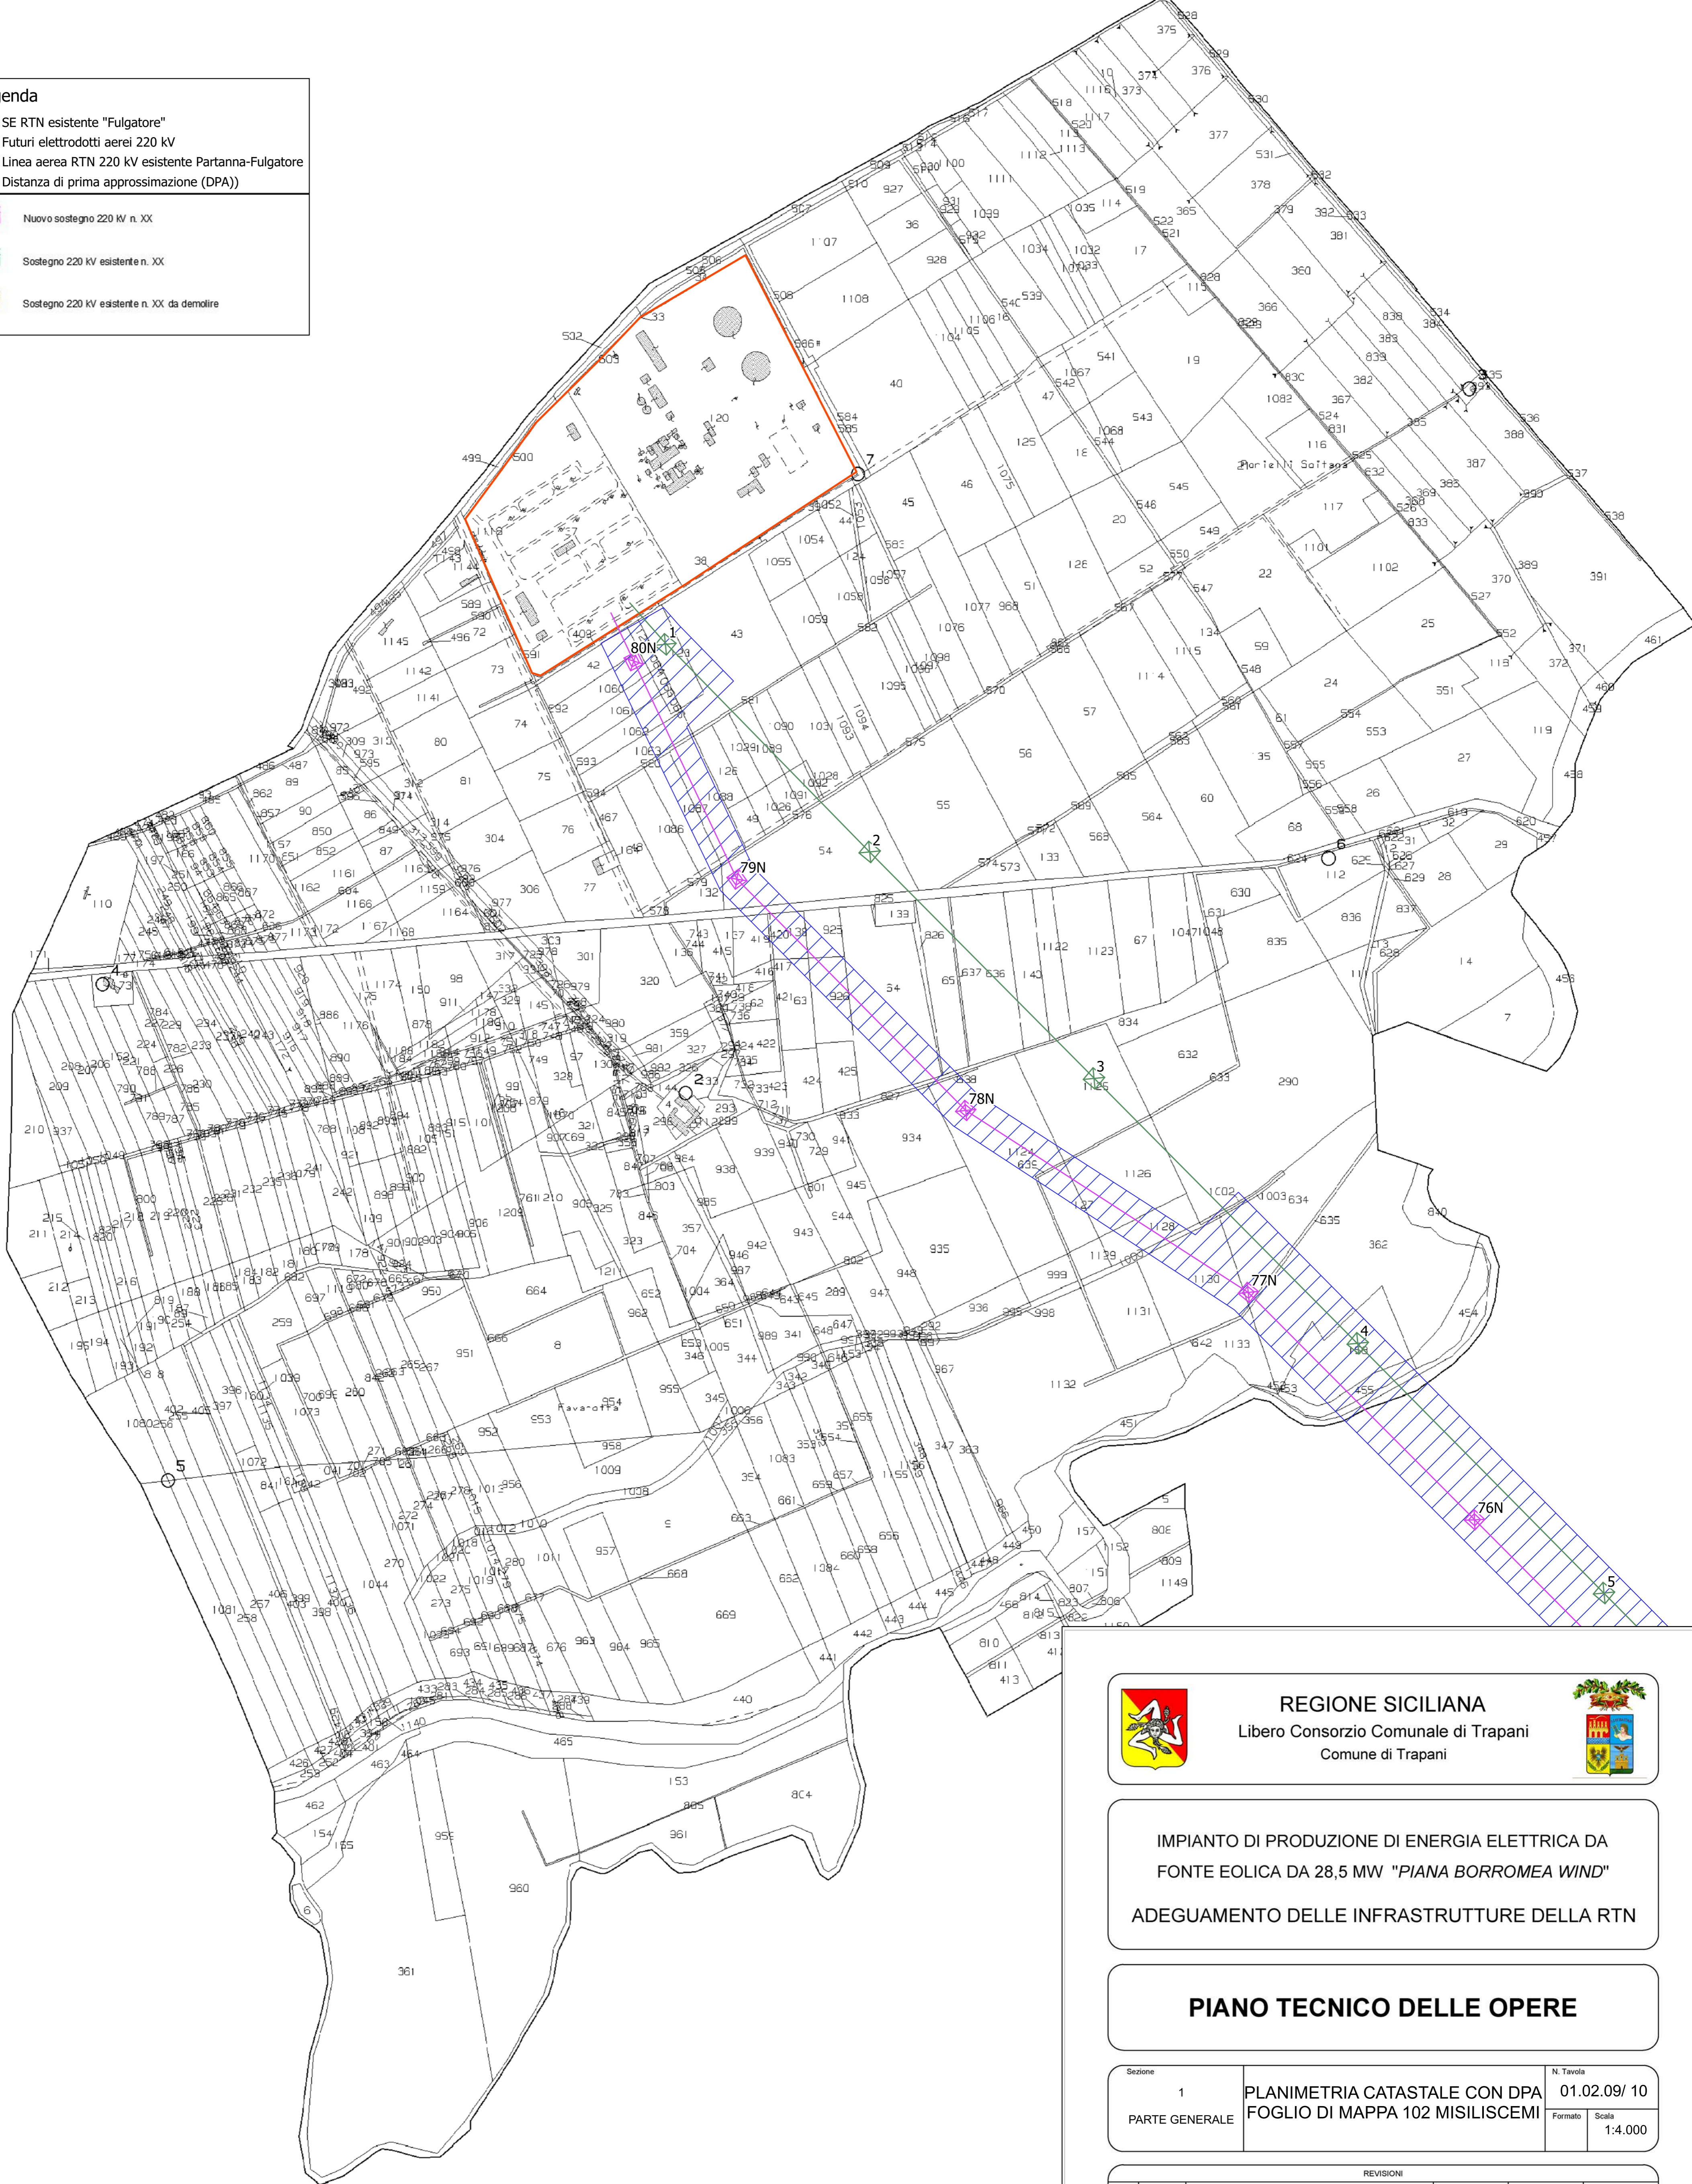

REGIONE SICILIANA
Libero Consorzio Comunale di Trapani
Comune di Trapani

IMPIANTO DI PRODUZIONE DI ENERGIA ELETTRICA DA FONTE EOLICA DA 28,5 MW "PIANA BORROMEA WIND"
ADEGUAMENTO DELLE INFRASTRUTTURE DELLA RTN

PIANO TECNICO DELLE OPERE

Sezione	1	N. Tavola	01.02.09/ 10
PARTE GENERALE	PLANIMETRIA CATASTALE CON DPA FOGLIO DI MAPPA 102 MISILISCEMI	Formato	Scala 1:4.000

REVISIONI					
REV.	DATA	MODIFICA	ESEGUITO	VERIFICATO	APPROVATO
00	Maggio 2022	Prima emissione	Ing. F. Chiri	Ing. F.aco Paolo Giangiacomi	Ing. M. Diliberto
01					
02					
03					
04					
05					

<p>PROFESSIONISTA INCARICATO:</p> <p>Ing. Francesco Chiri</p>	<p>COMMITTENTE:</p> <p>Parco Borromea S.r.l. Via Dante, 9 20122 Milano Tel. +39 02 50043119 PEC: parcoborromea@regemil.it</p> <p>GRV Green Resources Value</p> <p>GESTORE RETE:</p> <p>TERNA S.p.A.</p>
---	--