



REGIONE SICILIA
COMUNI DI MARSALA (TP) E TRAPANI (TP)

PROGETTO

Impianto Agrivoltaico integrato innovativo denominato
“DELIA” avente potenza d’impianto di 50,561 MW e relative
opere connesse
Comuni di Marsala (TP) e Trapani

TITOLO

Rel. 01 - Relazione Opere di Rete

PROPONENTE

PROGETTISTA



ENGIE DELIA S.r.l.

Sede legale e Amministrativa:

Via Chiese 72
20126 Milano (MI)
PEC: engiedelia@legalmail.it



SCM ingegneria S.r.l.
Via Carlo del Croix, 55
Tel.: +39 0831-728955
72022 Latiano (BR)
Mail: info@scmingegneria.com

Dott. Ing. Daniele Cavallo



Scala	Formato Stampa A4	Cod.Elaborato REL01	Rev. 00	Nome File REL01-Relazione Opere di Rete	Foglio 1 di 14
-------	----------------------	------------------------	------------	--	-------------------

Rev.	Data	Descrizione	Elaborato	Controllato	Approvato
00	15/02/2024	Progetto definitivo impianto agrivoltaico e opere connesse	L. Maculan	D. Cavallo	D. Cavallo

INDICE

1	INTRODUZIONE	3
2	DATI GENERALI	3
2.1	DATI DEL PROPONENTE	3
2.2	LOCALITÀ DI REALIZZAZIONE DELL'INTERVENTO	3
2.3	DESTINAZIONE D'USO	4
2.4	DATI CATASTALI	4
3	LOCALIZZAZIONE DEL PROGETTO	6
4	CONNESSIONE	8
4.1	BOOK 1 - RADDOPPIO LINEA PARTANNA - PARTANNA 2	10
4.2	BOOK 2 - RADDOPPIO LINEA PARTANNA - PARTANNA 3 E NUOVA STAZIONE RTN PARTANNA 3	12
4.3	BOOK 3 - RADDOPPIO LINEA PARTANNA 2 - FULGATORE E NUOVA STAZIONE RTN FULGATORE 2	13

1 INTRODUZIONE

Il progetto prevede la realizzazione di un impianto agrivoltaico integrato innovativo, mediante tecnologia fotovoltaica con tracker monoassiale, che la Società Engie Delia S.r.l. (di seguito "la Società") intende realizzare nei comuni di Marsala e Trapani (TP).

L'impianto avrà una potenza installata di 50561,28 kWp per una potenza di 45000 kW in immissione, e l'energia prodotta verrà immessa sulla rete RTN in alta tensione.

L'area interessata dal Parco Fotovoltaico ricade su una superficie catastale complessiva di circa 70 ettari, dei quali 62 recintati per l'impianto. Il territorio è caratterizzato da una morfologia pressoché pianeggiante, l'area d'impianto è posta all'incirca tra le quote 45 e 70 m s.l.m.

L'impianto sarà costituito da pannelli fotovoltaici ad alto rendimento che permetteranno di ottenere una produzione annua netta stimata di energia elettrica di circa 96,68 GWh/anno, pari al consumo medio annuo di energia elettrica di 38.700 famiglie.

Il ricorso alla produzione di energia da fonte rinnovabile, quale quella fotovoltaica, costituisce una strategia prioritaria per ridurre le emissioni di inquinanti in atmosfera provocate dalla produzione di energia elettrica mediante processi termici. Questo progetto apporterà infatti importanti benefici ambientali sia in termini di mancate emissioni di inquinanti che di risparmio di combustibile: l'impianto consentirà di evitare l'emissione di circa 43.000 t/anno di anidride carbonica. Il bilancio sull'ambiente sarà pertanto nettamente positivo.

2 DATI GENERALI

2.1 DATI DEL PROPONENTE

Di seguito i dati anagrafici del soggetto proponente:

SOCIETA' PROPONENTE	
Denominazione	ENGIE DELIA S.R.L.
Indirizzo sede legale	Via Chiese 72 – 20126 Milano (MI)
Codice Fiscale/Partita IVA	12367400962
Capitale Sociale	10.000,00
PEC	engiedelia@legalmail.it

Tabella 2-1 – Informazioni principali della Società Proponente

2.2 LOCALITÀ DI REALIZZAZIONE DELL'INTERVENTO

L'impianto fotovoltaico oggetto del presente documento e il relativo cavidotto 36 kV saranno realizzati nel comune di Marsala (TP).

Le opere di connessione saranno invece realizzate nel comune di Trapani (TP).

2.3 DESTINAZIONE D'USO

L'area oggetto dell'intervento ha una destinazione d'uso agricolo.

2.4 DATI CATASTALI

I terreni interessati dall'intervento per quanto riguarda l'area di impianto, così come individuati da catasto del comune di Marsala (TP), sono:

- Area 01:
 - FG 60 particelle 15, 16, 17, 18, 19, 20, 21, 22, 23, 24, 25, 26, 27, 28, 29, 30, 39, 40, 100, 102, 106, 107, 108, 109, 332, 333, 334, 335, 336, 380, 444;
- Area 02:
 - FG 60 particelle 218, 219, 243, 244, 245, 246, 247, 379, 381;
- Area 03:
 - FG 60 particelle 137, 138, 139, 140, 141, 145, 147, 203, 223, 224, 225, 248, 249, 250, 251, 252, 254, 258, 453, 585, 586, 589, 590, 605;
- Area 04:
 - FG 60 particelle 133, 134, 135, 136, 143, 180, 181, 182, 221, 256, 452;
- Area 05:
 - FG 60 particelle 126, 130, 131, 204, 212, 213, 602, 603;
- Area 06:
 - FG 60 particella 6, 128.

La cabina utente a 36 kV che raccoglie la potenza di impianto per il collegamento alla rete nazionale sarà realizzata all'interno dell'Area 03 dell'impianto.

La futura stazione RTN 220/36 kV "Fulgatore 2" cui verrà collegato l'impianto agrivoltaico Delia interesserà invece i seguenti terreni, così come individuati da catasto del comune di Trapani (TP):

- FG 292 particella 4, 129, 131, 133, 141, 142, 202, 202, 211, 216

Tutti i terreni su cui saranno installati i moduli fotovoltaici e realizzate le infrastrutture necessarie, risultano di proprietà privata e corrispondono a terreni ad uso prevalentemente agricolo.

Luogo di installazione	Comune di Marsala (TP)
Potenza di Picco (kWp)	50561,28 kWp
Potenza Nominale (kW)	50561,28 kWp
Potenza massima in immissione	45000 kW
Informazioni generali del sito	Sito pianeggiante ben raggiungibile da strade comunali

Tipo di strutture di sostegno	Inseguitore monoassiale	
Coordinate impianto Area 01	Latitudine	37°51'15.06"N
	Longitudine	12°35'39.70"E
Coordinate impianto Area 02	Latitudine	37°51'23.27"N
	Longitudine	12°35'35.31"E
Coordinate impianto Area 03	Latitudine	37°51'10.67"N
	Longitudine	12°35'43.84"E
Coordinate impianto Area 04	Latitudine	37°51'31.13"N
	Longitudine	12°35'51.34"E
Coordinate impianto Area 05	Latitudine	37°51'33.47"N
	Longitudine	12°35'55.27"E
Coordinate cabina utente 36 kV	Latitudine	37°51'11.57"N
	Longitudine	12°35'44.11"E

Tabella 2-2 – Dati di impianto

3 LOCALIZZAZIONE DEL PROGETTO

L'area presa in considerazione nel presente progetto ricade amministrativamente all'interno del Comune di Marsala (TP), occupando diversi di terreno adiacenti per un'area complessiva recintata di circa 62 ettari.

Dal punto di vista Cartografico il sito ricade all'interno della Carta Ufficiale d'Italia edita dall'I.G.M.I. in scala 1:25.000 e in corrispondenza dell'intersezione tra le sezioni 605110, 605120 e 615160.

L'area interessata dal progetto è facilmente raggiungibili grazie ad una fitta rete di strade di vario ordine presenti in zona.



Figura 3-1 – Inquadramento regionale

L'impianto presenta le seguenti coordinate GPS (per maggiori dettagli si vede la precedente Tabella 2-2):

- Latitudine 37°51'11.57"N; Longitudine 12°35'44.11"E
- Altimetria media risulta essere circa 55 m s.l.m..

Per quanto riguarda invece le opere di connessione, site nel comune di Trapani (TP), le coordinate risultano essere le seguenti:

- Latitudine 37°50'45.40"; Longitudine 12°38'1.29"E
- Altimetria media risulta essere circa 110 m s.l.m..

Impianto agrivoltaico di potenza di picco pari a 50,561 MW e opere connesse, denominato "DELIA" da realizzarsi nei comuni di Marsala (TP) e Trapani (TP)

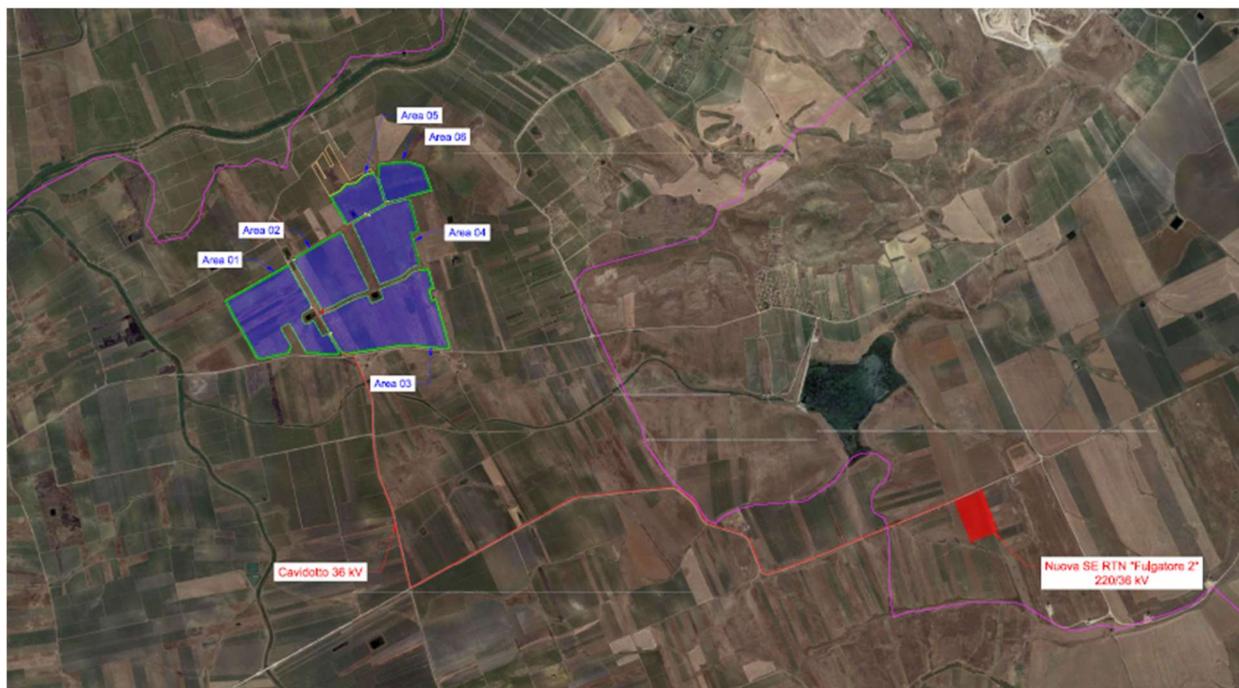


Figura 3-2 – Area impianto su ortofoto

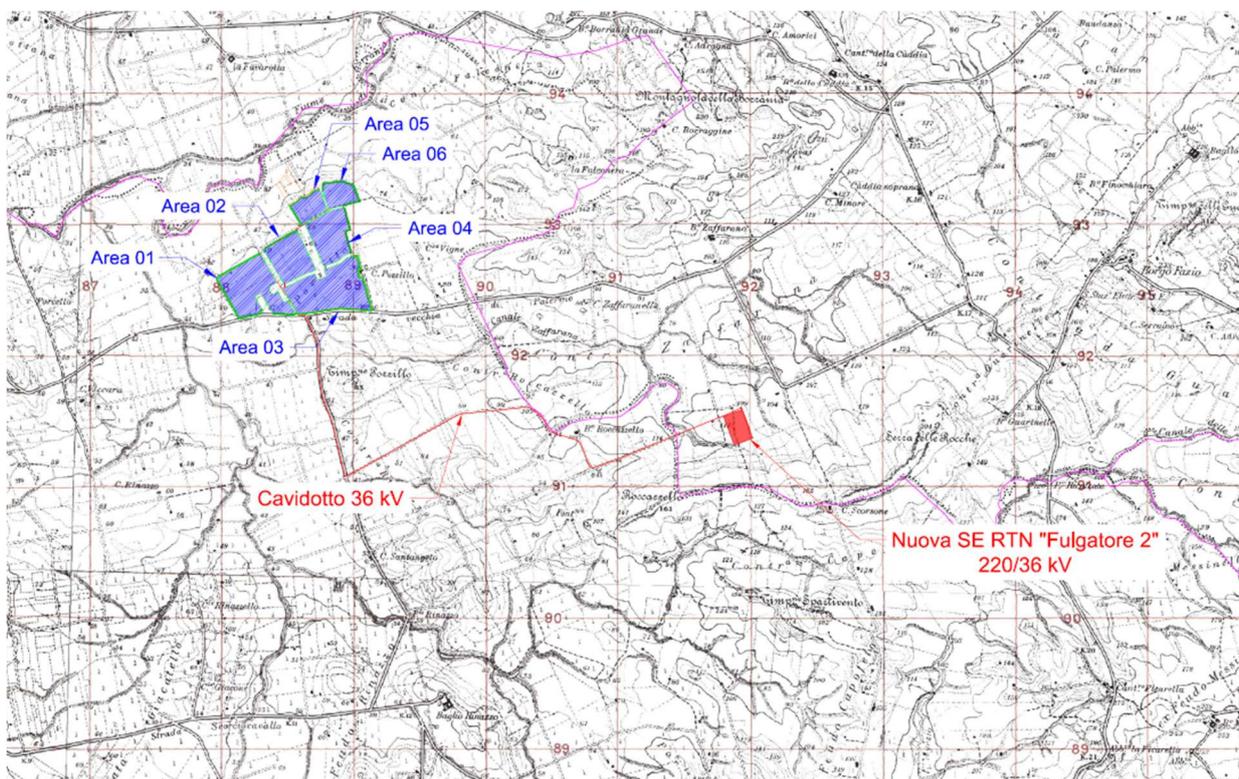


Figura 3-3 – Area impianto su IGM 1:25000

4 CONNESSIONE

La Società SCM Ingegneria S.r.l ha presentato a Terna S.p.A. ("il Gestore") la richiesta di connessione alla RTN per una potenza in immissione di 45 MW. Alla richiesta è stato assegnato Codice Pratica 202102457.

In data 26 Gennaio 2022, il gestore ha trasmesso la soluzione tecnica minima generale per la connessione (STMG), accettata in data 4 Marzo 2022. La STMG stata volturata alla Società proponente.

Lo schema di allacciamento alla RTN prevede che l'impianto venga collegato in antenna a 36 kV con la sezione a 36 kV con una nuova stazione elettrica di trasformazione (SE) a 220/36 kV della RTN, denominata "Fulgatore 2", da inserire in entra - esce sulla linea RTN a 220 kV "Fulgatore - Partanna", previa:

- realizzazione del nuovo elettrodotto RTN 220 kV "Fulgatore – Partinico", di cui al Piano di Sviluppo Terna;
- realizzazione di un nuovo elettrodotto RTN a 220 kV di collegamento dalla stazione di cui sopra con la stazione 220/150 kV di Fulgatore, previo ampliamento della stessa;
- realizzazione di un nuovo elettrodotto RTN a 220 kV di collegamento dalla stazione di cui sopra con la stazione 220/150 kV di Partanna, previo ampliamento della stessa.

La cabina utente 36 kV e l'elettrodotto in antenna a 36 kV per il collegamento dell'impianto alla stazione RTN Fulgatore 2 costituiscono impianto di utenza per la connessione, mentre lo stallo arrivo produttore a 36 kV nella medesima stazione costituisce impianto di rete per la connessione.

Per quanto riguarda la nuova stazione elettrica di trasformazione (SE) a 220/36 kV della RTN, denominata "Fulgatore 2" e le relative opere di rete, si rimanda alla documentazione dei seguenti progetti, allegati comunque alla presente pratica per completezza:

- Impianto di produzione di energia elettrica da fonte eolica da 48,0 MW "Mazara Calamita", della società Edison. Tale progetto presenta il raddoppio linea da Partanna a Partanna 2, come previsto dalla STMG di Terna, Codice pratica 201800121. Il progetto è in corso di approvazione come da VIA Ministeriale (MASE) - procedura: 8053.
- Impianto di produzione di energia elettrica da fonte fotovoltaica da 150 MW "Pozzillo", della società Energia Verde. Tale progetto ha presentato il raddoppio linea da Partanna a Partanna 3 e la realizzazione della nuova stazione RTN Partanna 3. Tali opere di rete sono state autorizzate con Provvedimento Autorizzatorio Unico Regionale (P.A.U.R.) ex art. 27-bis del decreto legislativo n. 152/2006 e ss.mm.ii., Classifica TP06 IF34, Codice Procedura 730
- Impianto di produzione di energia elettrica da fonte eolica da 28,5 MW "Piana Borromea wind", della società Book3 GRvalue. Tale progetto presenta il raddoppio linea da Partanna 2 a Fulgatore e la realizzazione della nuova stazione RTN Fulgatore 2, come previsto dalla STMG di Terna, Codice pratica 202002388. Il progetto è in corso di approvazione come da PAUR Regione Siciliana - procedura: 2620.

Le opere di rete complessive richieste per il collegamento dell'impianto al presente progetto sono

mostrate nelle seguenti figure.

Si rimanda invece ai paragrafi seguenti per una breve sintesi delle opere di rete che sono state presentate in autorizzazione con i progetti menzionati in precedenza.

Per completezza, la documentazione di dettaglio presentata con ciascun progetto è raccolta negli allegati al presente progetto.

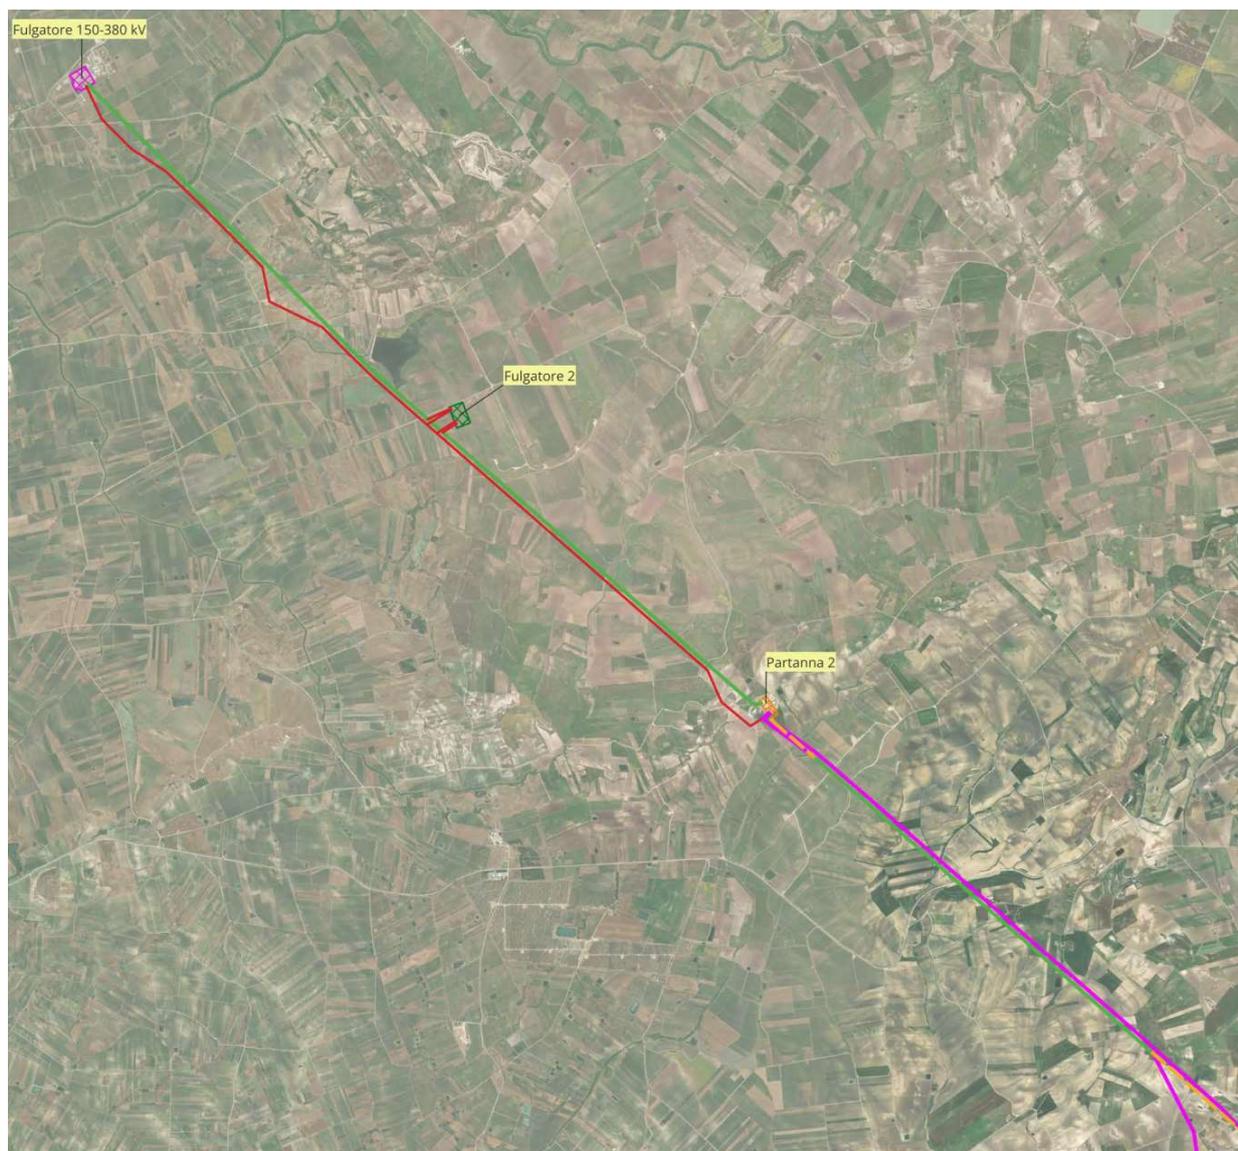


Figura 4-1 – Opere di rete – Parte 1

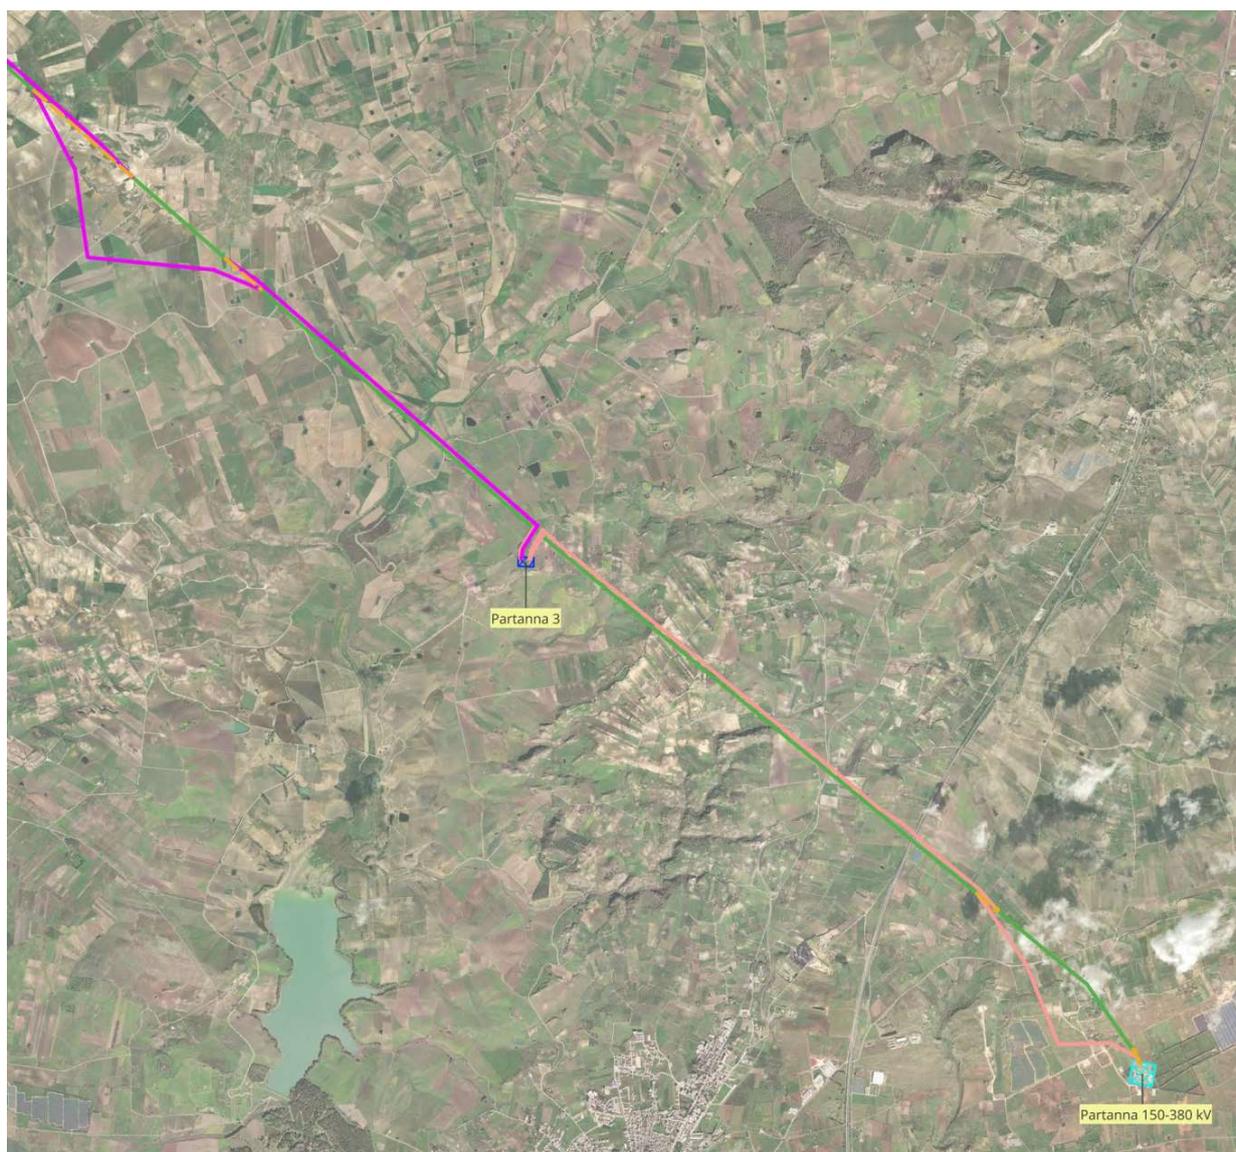


Figura 4-2 – Opere di rete – Parte 2

4.1 BOOK 1 - RADDOPPIO LINEA PARTANNA - PARTANNA 2

Nell'ambito del progetto per l'impianto di produzione di energia elettrica da fonte eolica da 48,0 MW "Mazara Calamita", della società Edison, è stato presentato il book opere di rete per il raddoppio linea da Partanna a Partanna 2, come previsto dalla STMG di Terna, Codice pratica 201800121.

Il fascicolo tecnico del Piano Tecnico delle Opere considera le seguenti opere di rete:

- Ampliamento Stazione Elettrica RTN di smistamento a 220 kV denominata "Partanna 2;
- Nuovo elettrodotto aereo 220 kV fra la SE RTN Partanna 2 e la esistente SE RTN Partanna ed eventuali relativi raccordi alla SE Partanna 3;
- Ampliamento della SE RTN Partanna



Figura 4-3 – Raddoppio linea Partanna - Partanna 2 – Parte 1

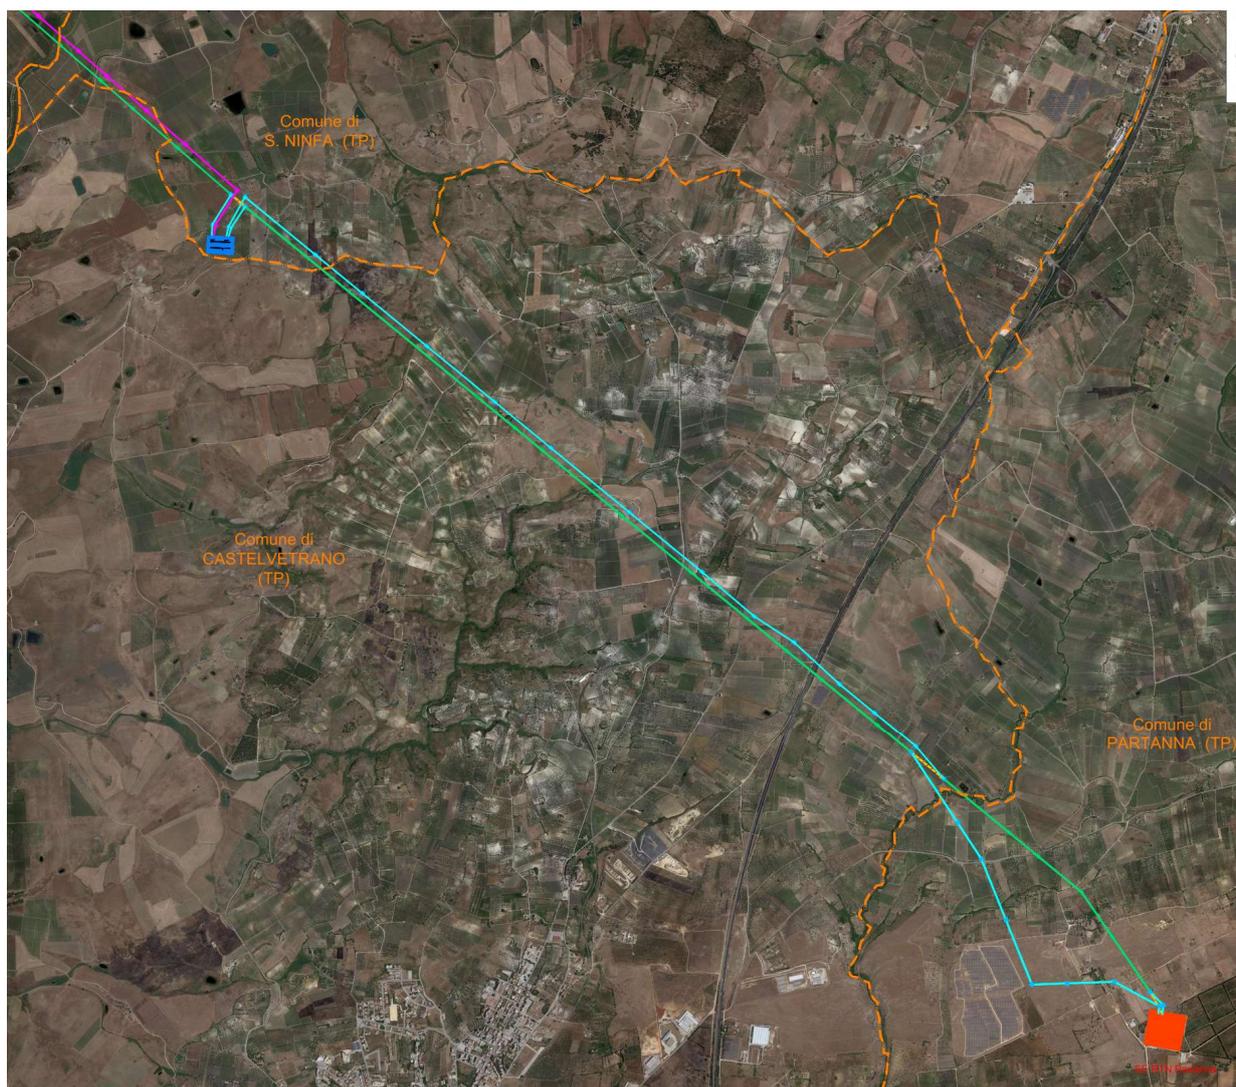


Figura 4-4 – Raddoppio linea Partanna - Partanna 2 – Parte 2

4.2 BOOK 2 - RADDOPPIO LINEA PARTANNA - PARTANNA 3 E NUOVA STAZIONE RTN PARTANNA 3

Nell'ambito del progetto per l'impianto di produzione di energia elettrica da fonte fotovoltaica da 150 MW "Pozzillo", della società Energia Verde, è stato presentato il book opere di rete per il raddoppio linea da Partanna a Partanna 3 e la realizzazione della nuova stazione RTN Partanna 3. Tali opere di rete sono state autorizzate con Provvedimento Autorizzatorio Unico Regionale (P.A.U.R.) ex art. 27-bis del decreto legislativo n. 152/2006 e ss.mm.ii., Classifica TP06 IF34, Codice Procedura 730

Il fascicolo tecnico del Piano Tecnico delle Opere considera le seguenti opere di rete:

- Nuovo elettrodotto aereo a 220 kV in semplice terna "Partanna-Partanna 3";
- raccordi aerei in entra-esce a 220 kV fra la suddetta SE RTN "Partanna 3" e la esistente linea 220 kV in semplice terna "Fulgore-Partanna";

- Variante alla campata di ingresso in SE RTN Partanna dell'esistente elettrodotto aereo a 220 kV in semplice terna "Fulgatore-Partanna".

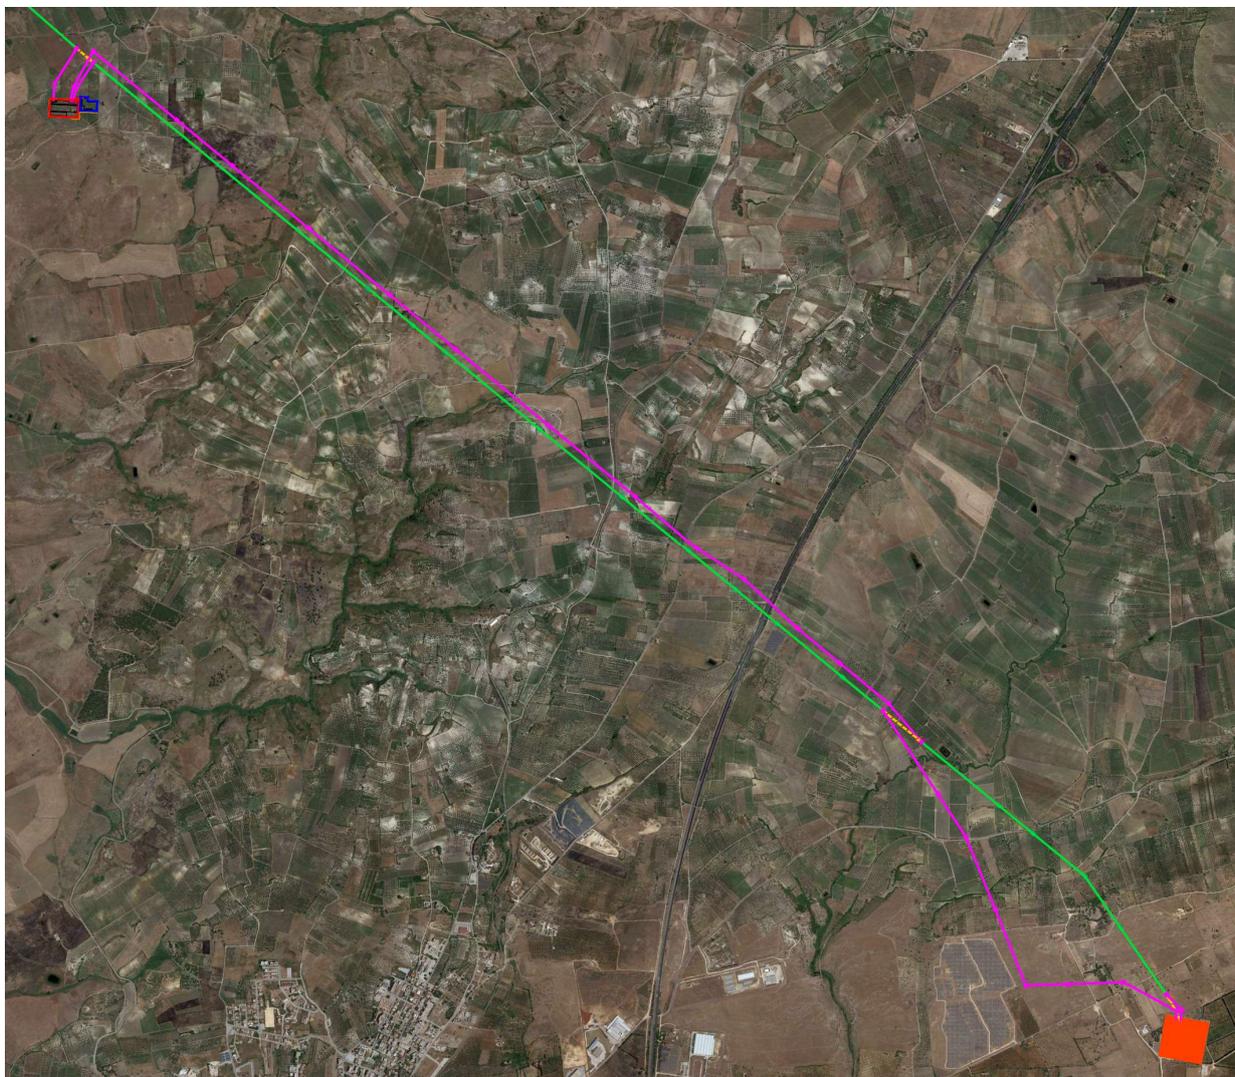


Figura 4-5 – Raddoppio linea Partanna - Partanna 3 e nuova stazione Partanna 3

4.3 BOOK 3 - RADDOPPIO LINEA PARTANNA 2 - FULGATORE E NUOVA STAZIONE RTN FULGATORE 2

Nell'ambito del progetto per l'impianto di produzione di energia elettrica da fonte eolica da 28,5 MW "Piana Borrromea wind", della società Book3 GRvalue, è stato presentato il book opere di rete per il raddoppio linea da Partanna 2 a Fulgatore e la realizzazione della nuova stazione RTN Fulgatore 2, come previsto dalla STMG di Terna, Codice pratica 202002388.

Il fascicolo tecnico del Piano Tecnico delle Opere considera le seguenti opere di rete:

- Ampliamento della SE Fulgatore;
- Nuova Stazione Elettrica RTN di trasformazione 220/36 kV denominata "Fulgatore 2"

- Ampliamento della SE Partanna 2;
- Elettrodotti AT, consistenti in:
 - nuovo elettrodotto aereo 220 kV fra la esistente SE Fulgatore e la nuova SE Fulgatore 2;
 - nuovo elettrodotto aereo 220 kV fra la esistente SE Fulgatore 2 e la nuova SE Partanna 2;
 - Raccordi in linea aerea a 220 kV fra le nuova SE Fulgatore 2 e la esistente linea aerea 220 kV della RTN "SE Fulgatore – SE Partanna"
 - Variante agli elettrodotti aerei 220 kV fra la già autorizzata SE Partanna 3 e la esistente SE Partanna 2 a valle dell'ampliamento di quest'ultima;

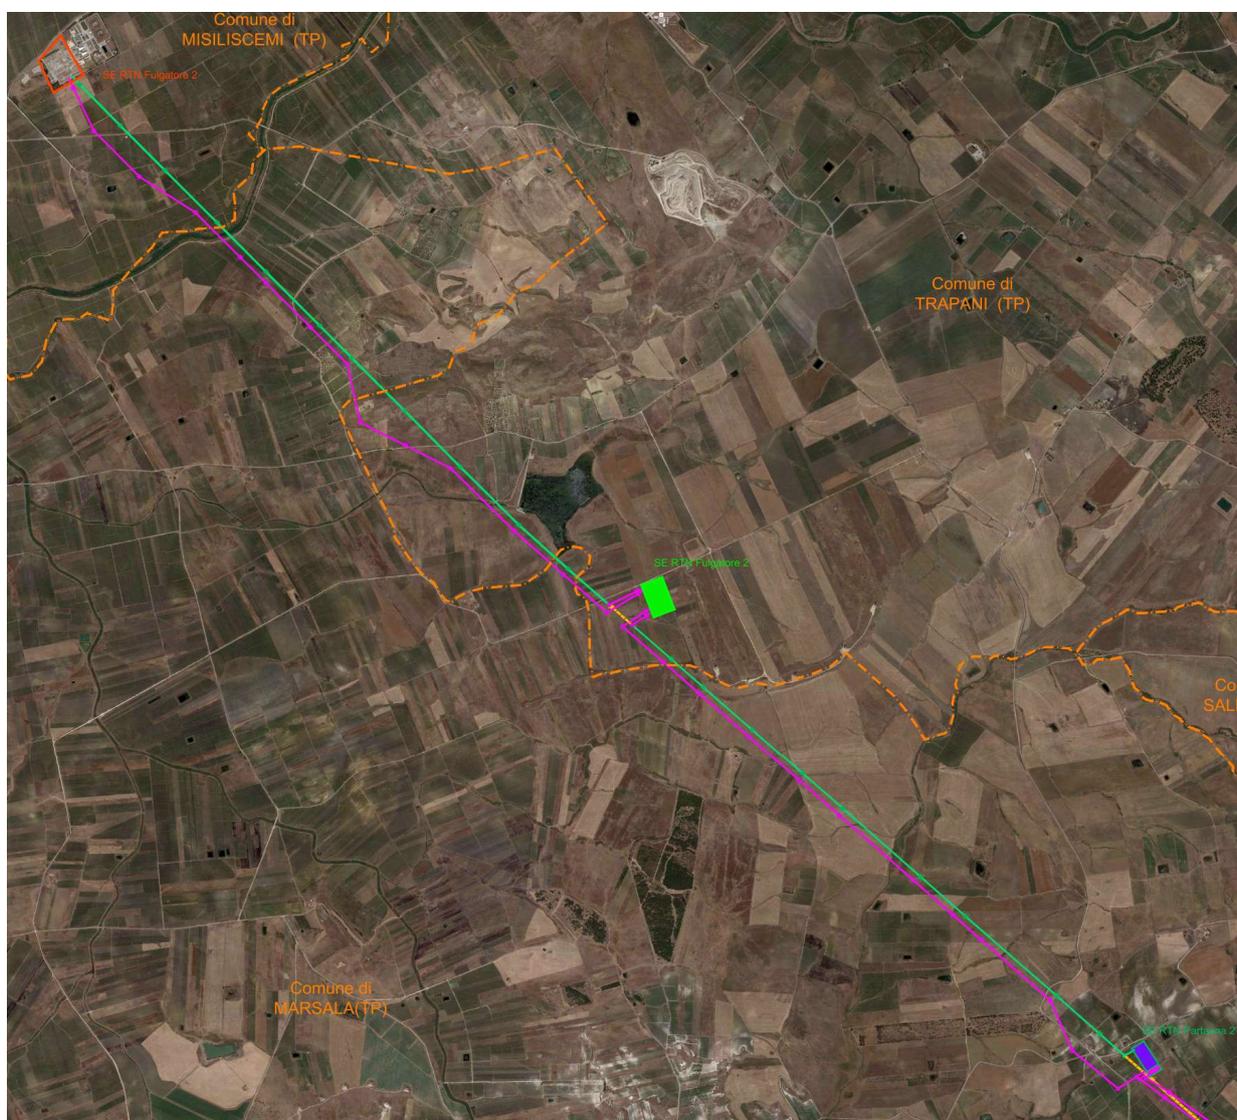


Figura 4-6 – Raddoppio linea Partanna 2 - Fulgatore e nuova stazione Fulgatore 2

Per maggiori dettagli si rimanda ai book tecnici allegati.