






Vista A - Scala 1:500

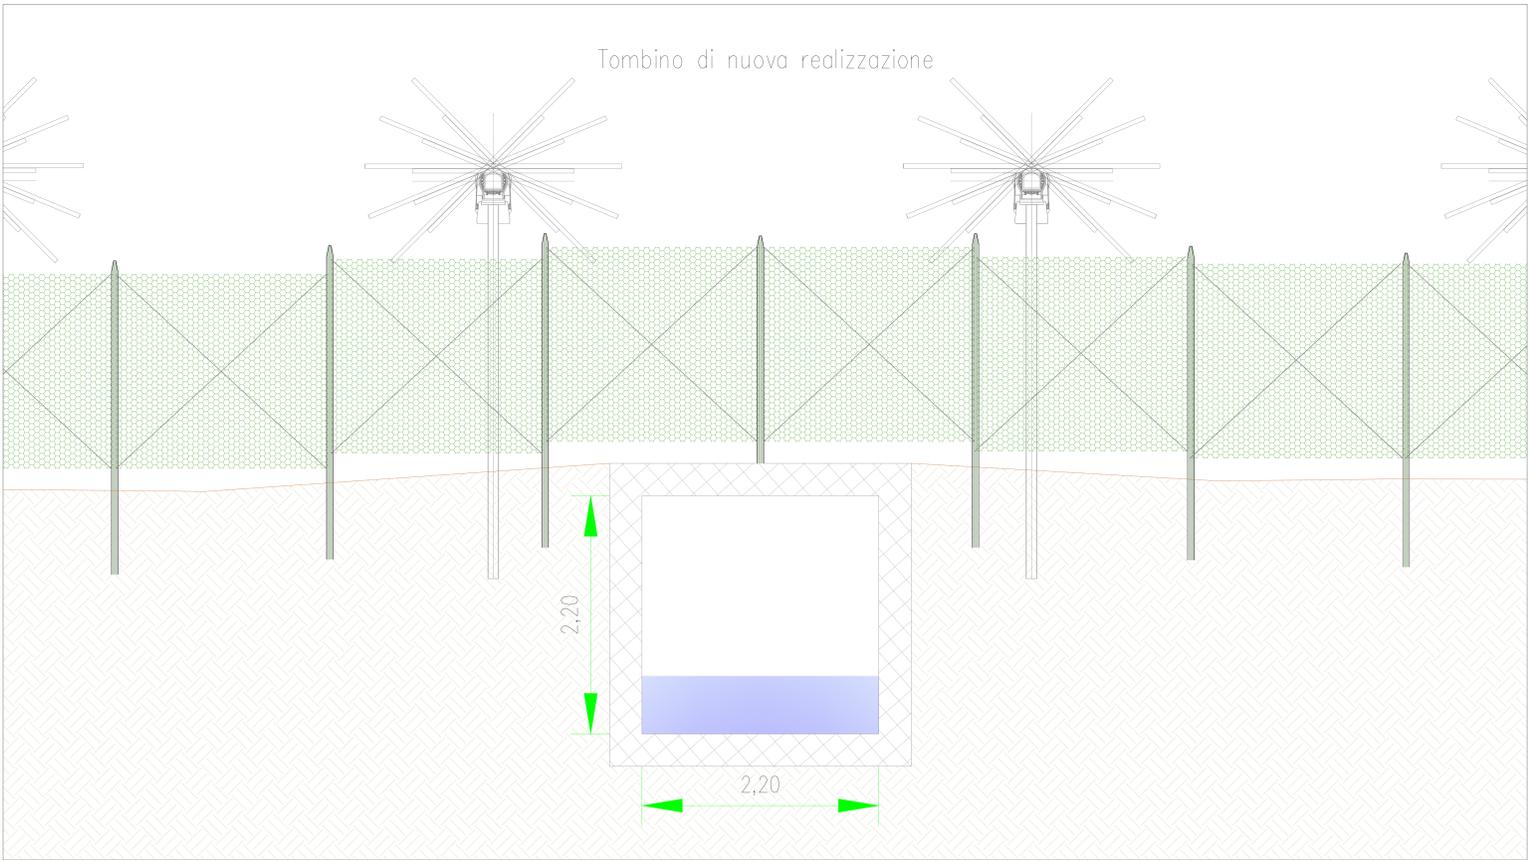

Vista B - Scala 1:500

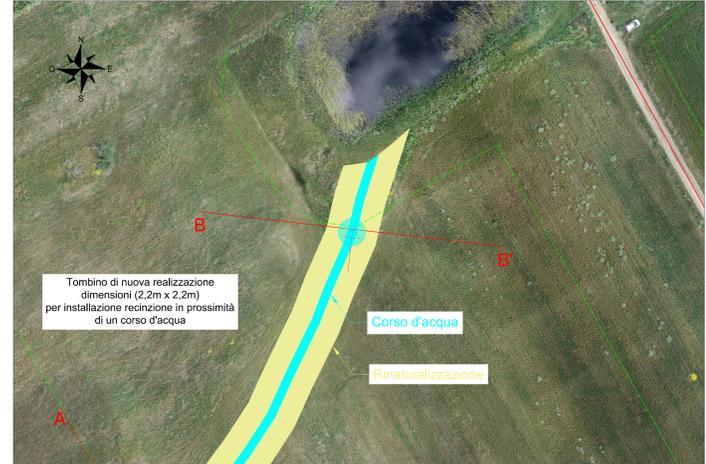

Sezione B-B' - Scala 1:20

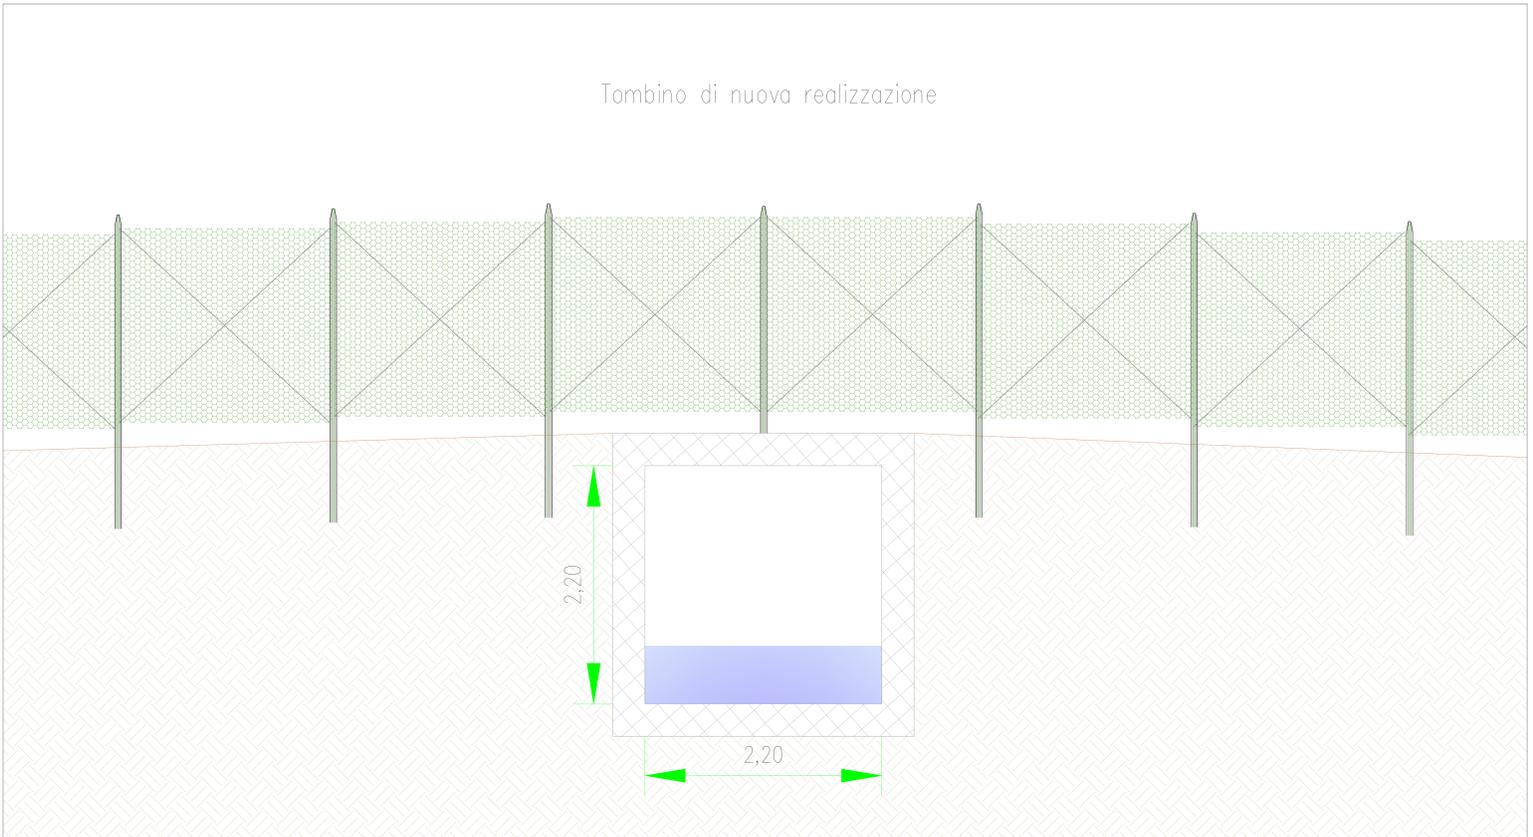

LEGENDA

- Recinzione impianto agricolo
- Stazionaria perimetrale lago
- Cancello di accesso impianto agricolo
- Fascia di mitigazione esterna alla recinzione
- Fascia arborea interna alla recinzione
- Strade di nuova realizzazione
- Cabina utente 36 kV
- Cavidotto 36 kV
- Power Station
- Cabina ausiliaria
- Cabina di raccolta 36kV
- Magazzino/Sala controllo
- Reticolo idrografico
- Individuazione interferenza

COMMITENTE ENGIE DELTA SRL		STUDIO DI PROGETTAZIONE Ing. Daniele Cavallo Via C. del Croix, 55 - 72022 - Latiano (BR)	
ID: 046-24 REV: 01	EMESSO PER ITER AUTORIZZATIVO	RC: 01 DC: 01 PL: 01	BR: 01 CO: 01 APR: 01
REVISIONI			
Impianto Agricolo Integrato Innovativo denominato "DELTA" avente potenza d'impianto di 50,561 MW e relative opere connesse Comuni Marsala (TP) e Trapani (TP)		APPROVED FOR CONSTRUCTION ING. REV. DATE SIGNATURE ORDER N° SUPPLIER	
PROGETTO DEFINITIVO IMPIANTO AGRICOLO E OPERE CONNESSE			
OBJECT: TAV.28b Identificazione su CTR delle interferenze con opere progettuali		CONTRACT CODE: SUBPRODUCT CODE: THIS Dwg. SUPERSEDES: THIS Dwg. SUPERSEDES: SCALE: VARIÉ SHEET: 01 OF 01	
CAD FILE NAME:			