



VISTA EST

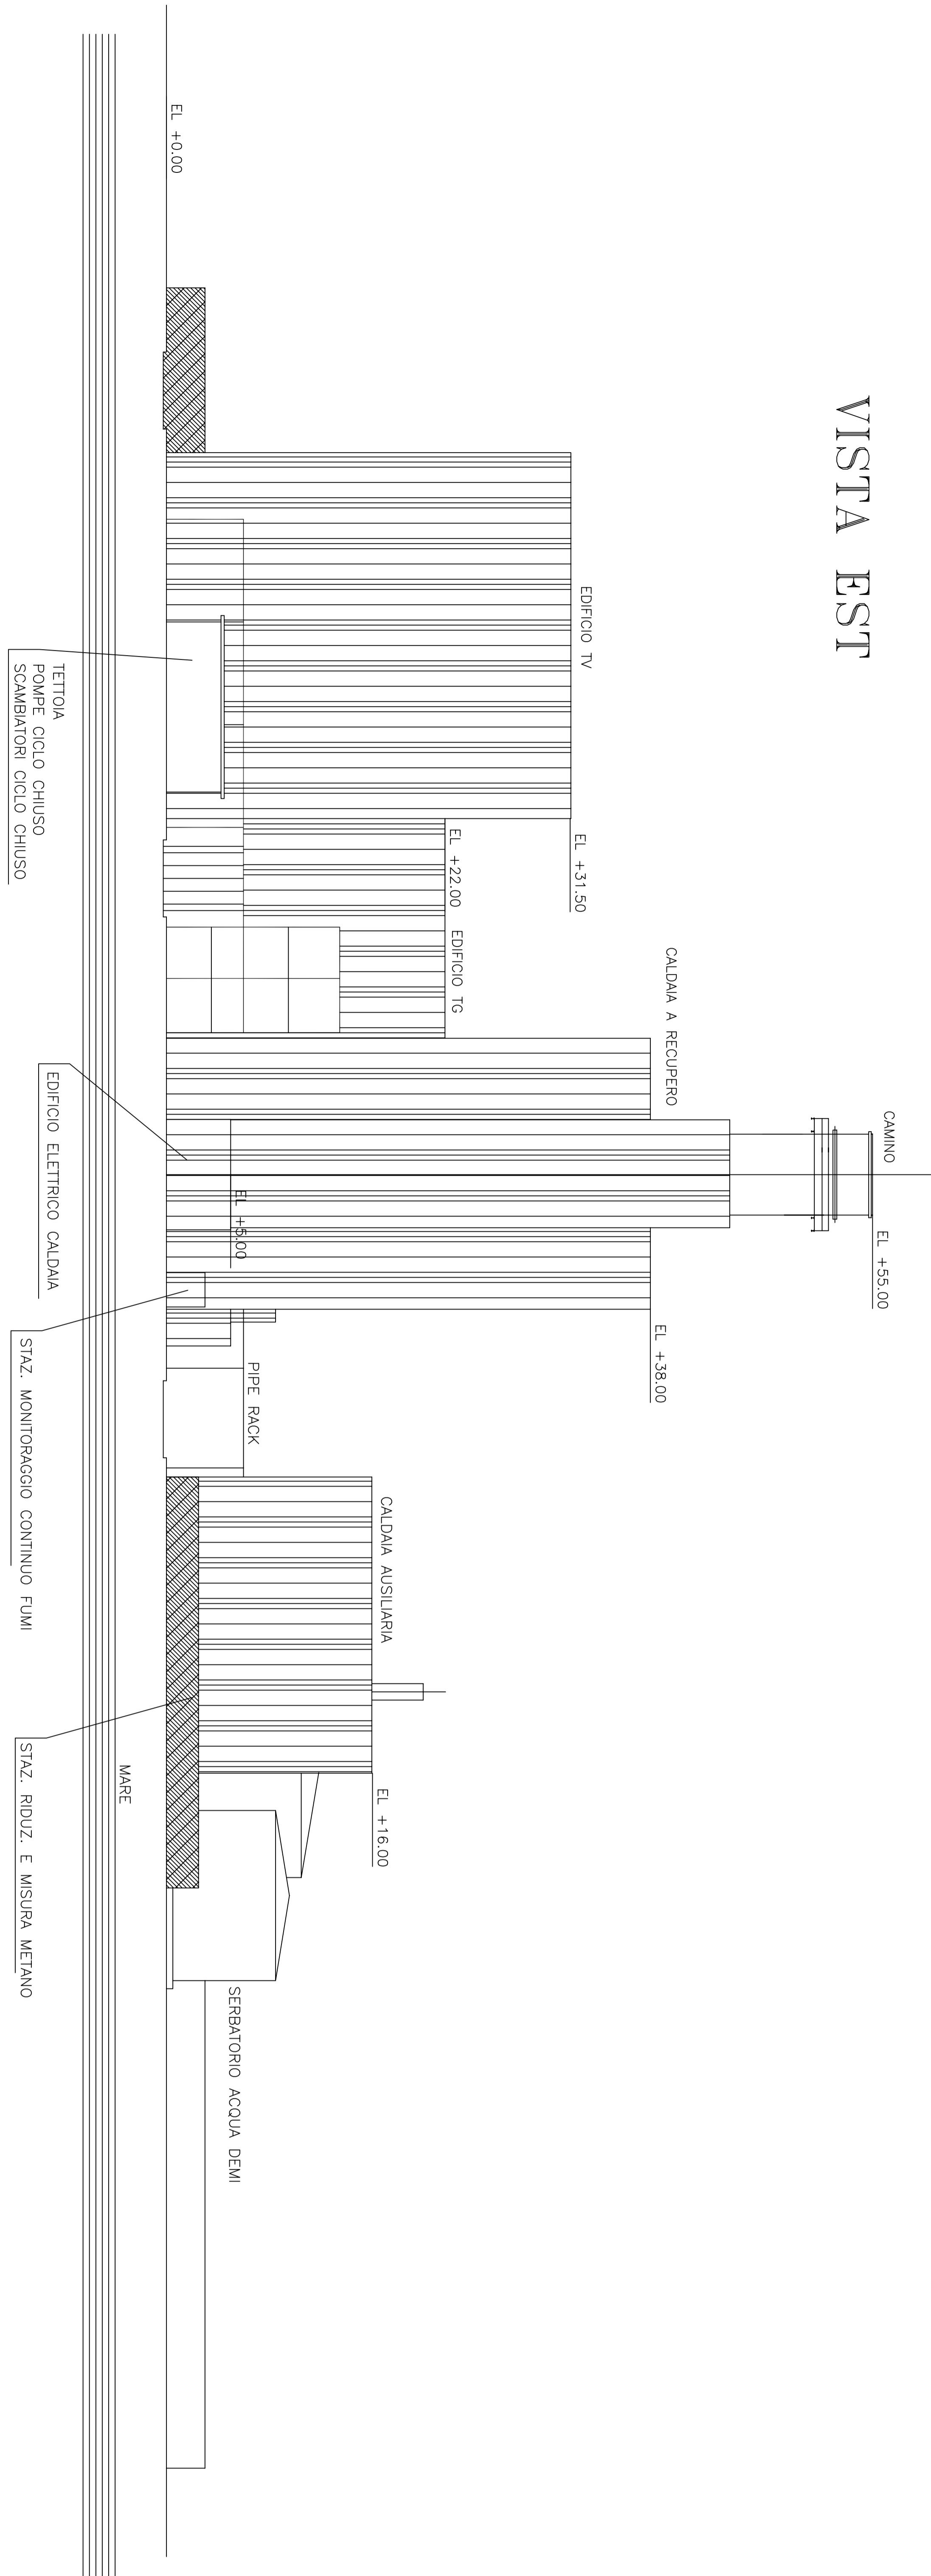

VISTA SUD

- 1) LA QUOTA DI RIFERIMENTO 0,00 CORRISPONDE A + 4 m. S.L.M.
- 2) TUTTE LE COORDINATE SONO IN M.
- 3) TUTTE LE DIMENSIONI SONO IN MM.

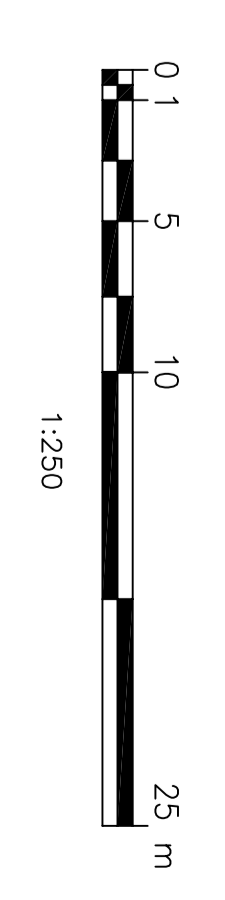

Identificazione File
7162_AOVVBP002_02.dwg

Ansaldoenergia
Società a partecipazione paritetica
Ansaldo Energia Power Generation

Commissario: **Lucchini Energia s.r.l.**
Prodotto: **7162_AOVVBP_002**

Progetto: **VISTA IMPIANTO EST - SUD**

00	PRIMA EMISSIONE	01/01/2009	01/01/2009
01	PRIMA EMISSIONE	01/01/2009	01/01/2009

Autore: **M. T. D. A.**

Scale: 1:250

0 5 10 25 m

1:250