



VISTA OVEST

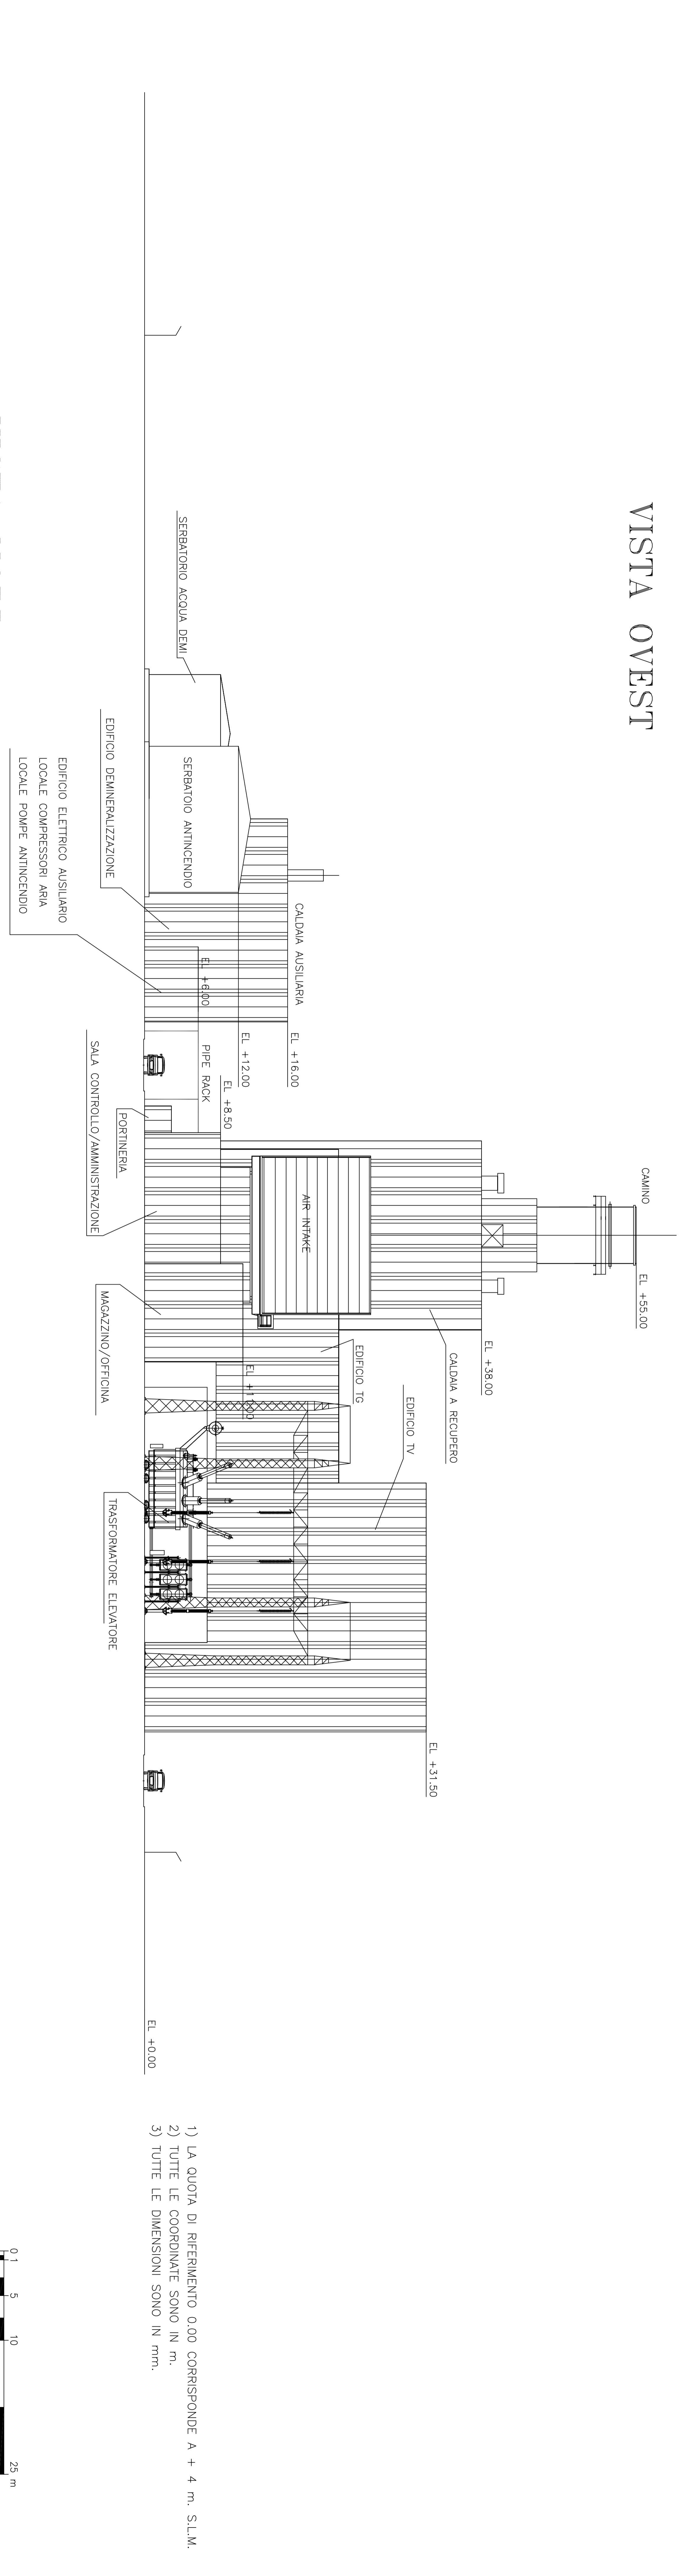

VISTA NORD

- 1) LA QUOTA DI RIFERIMENTO 0,00 CORRISPONDE A + 4 m. S.L.M.
- 2) TUTTE LE COORDINATE SONO IN m.
- 3) TUTTE LE DIMENSIONI SONO IN mm.

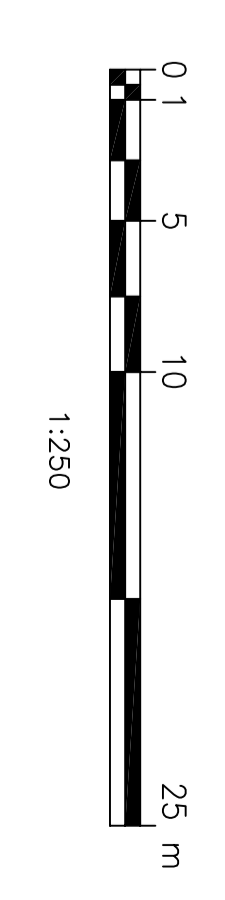

Identificazione File  
7162\_A0VVBP003\_02.dwg

**Ansaldoenergia**  
Società a partecipazione paritetica  
Ansaldo Energia Power Generation S.p.A. - Ansaldo Energia Power Generation S.p.A.

Commissario: **Lucchini Energia s.r.l.**  
Prodotto/Prodotto: **7162A0VVBP 003**

00	PRIMA EMISSIONE	Revisione	Modificato	Calcolato	Modificato	Sanato	Completato	23/04/07
Rev. 01	01	01	01	01	01	01	01	01

Progetto/Progetto: **7162A0VVBP 003**

Autore/Autore: **M. L. D. A.**

Verificatore/Verificatore: **M. L. D. A.**

Approvatore/Approvatore: **M. L. D. A.**

Consulente/Consulente: **M. L. D. A.**

Coordinate/Coordinate: **M. L. D. A.**

Scale/Scale: **1:250**

Formato/Formato: **A3**

Dimensione/Dimensione: **297x420**

Versione/Versione: **01**

Stato/Stato: **01**

Descrizione/Descrizione: **VISTA IMPIANTO NORD - OVEST**