


LEGENDA

- 1 - TURBINA A GAS
- 2 - GENERATORE
- 3 - CONDOTTO ASPIRAZIONE
- 4 - CONDOTTO DI SCARICO
- 5 - GNR
- 6 - SISTEMA DI LUBRIFICAZIONE CASSA OLIO
- 7 - SISTEMA CONTROLLO ARIA PER BLOW-OFF
- 8 - STAZIONE BOMBOLE CO2 T.G.
- 9 - STAZIONE BOMBOLE CO2 ALTERNATORE
- 10 - SISTEMA ALIMENTAZIONE GAS COMBUSTIBILE
- 11 - SISTEMA OLIO IDR AUCCO
- 12 - RASTRELLIERA STRUMENTAZIONE
- 13 - CABINATO T.G.
- 14 - CABINATO GENERATORE
- 15 - SCAMBIATORI REFRIGERANTE OLIO
- 16 - VENTILATORI MANDATA EDIFICIO T.G.
- 17 - UNITA' ESTRAZIONE ARIA CABINATO T.G.
- 18 - CAMERA FILTRI
- 19 - SKID LAVAGGIO PALETTE
- 20 - PRESE ARIA (SILENZIATE) CABINATO T.G.
- 21 - STAZIONE DI FILTRAGGIO GAS
- 22 - MEZZO DI SOLLEVAMENTO CASSA OLIO
- 23 - CARROPONTE SERVIZIO T.G.
- 24 - CONDOTTO SBARRE
- 25 - QUADRO CENTRO STELLA
- 26 - SILENZIATORE SISTEMA ANTI-INCING
- 27 - COMPRESSORE PULSE JET
- 28 - TRASFORMATORE ELEVATORE
- 29 - TRASFORMATORE UNITA'
- 30 - INTERRUTORE MACCHINA T.G.
- 31 - POMPE ALIMENTA GVR
- 32 - INIEZIONE CHIMICA
- 33 - LOCALE CAMPIONAMENTO
- 34 - PIPE RACK
- 35 - VASCA OLIO TRASFORMATORI

- 40 - TURBINA VAPORE
- 41 - ALTERNATORE T.V.
- 42 - CASSA OLIO TURBINA
- 43 - CONDENSATORE
- 44 - CARROPONTE SERVIZIO T.V.
- 45 - CONDOTTO SBARRE T.V.
- 46 - INTERRUTORE MACCHINA T.V.
- 47 - POMPE CICLO CHIUSO
- 48 - SCAMBIATORI CICLO CHIUSO

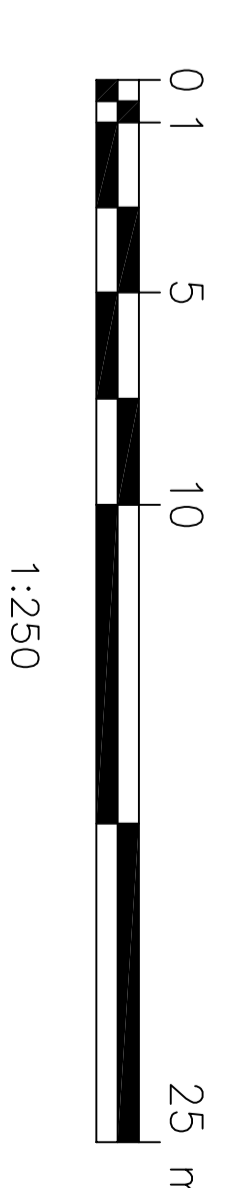

- 1) LA QUOTA DI RIFERIMENTO 0.00 CORRISPONDE A + 4.00 m. S.L.M.
- 2) TUTTE LE COORDINATE SONO IN m.
- 3) TUTTE LE DIMENSIONI SONO IN mm.

Identificazione File : 7162_A0VVFP002_0.dwg
file identification :

Rev. no.	Descrizione	Kind of revision	Prepared	Checked	Verified	Approved	Client/Project
00	PRIMA EMISSIONE		M. Di Stefano	P. Scattolon	P. Scattolon	P. Scattolon	MEDEA

Commissa		Codice Tecnico/Ente	Scala	Disegnato da	Disegnato da	Rev.
7162		ADM	1:250	ADM	ADM	0

Codice struttura		Identificativo/documento	Rev./rev.
7162A0VVFP		002	001 000 000

 Ansaldo Energia s.p.a. si riserva tutti i diritti su questo documento e non è autorizzato a essere copiato o distribuito senza permesso scritto.		EDIFICIO T.G. - T.V. PIANITA	
--	--	---------------------------------	--