
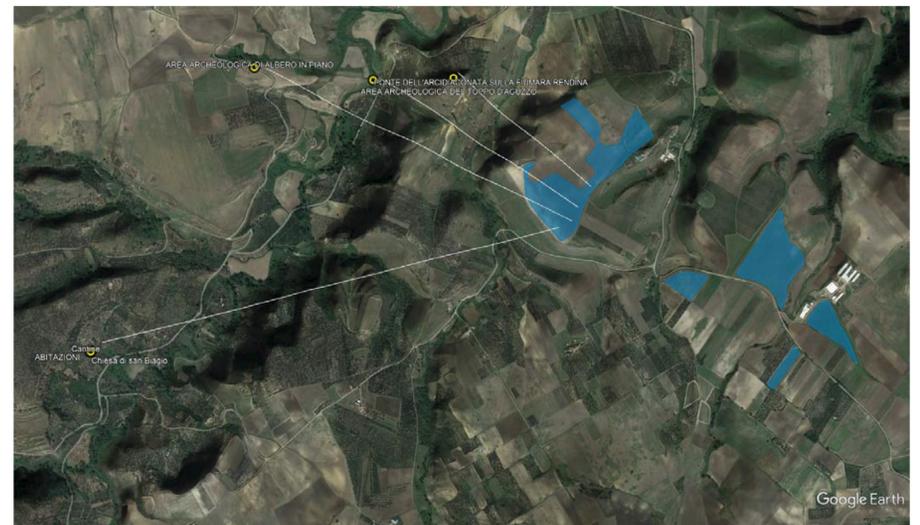


indivi IC su base cartografica con indice di visibilità territoriale

individuazione beni storico culturali presenti in AVIC su base cartografica con indice di visibilità territoriale

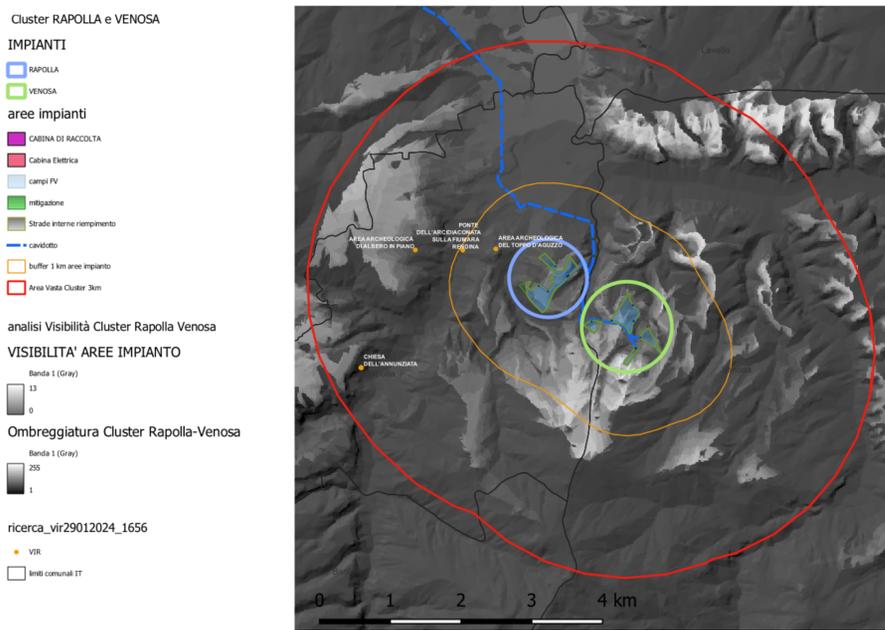

planimetria tracciati intersibilità tra beni storico culturali presenti in AVIC e aree impianto

SITI STORICO CULTURALI	COMUNE
CHIESA DELL'ANNUNZIATA	RAPOLLA
CHIESA DI S. BIAGIO	RAPOLLA
CAPPELLA DI S. BARBARA	RAPOLLA
ACQUEDOTTO ROMANO (RESTI)	RAPOLLA
ABITAZIONI	RAPOLLA
CANTINE	RAPOLLA
AREA ARCHEOLOGICA DEL TOPPO D'AGUZZO	RAPOLLA
AREA ARCHEOLOGICA DI ALBERO IN PIANO	RAPOLLA
PONTE DELL'ARCIDIACONATA SULLA FIUMARA RENDINA	RAPOLLA

Regione Basilicata Comune di Rapolla Comune di Venosa

PROGETTO DEFINITIVO

PROGETTO DEFINITIVO PER LA REALIZZAZIONE DI UN CLUSTER DI N.2 IMPIANTI AGRIVOLTAICI DENOMINATI "RAPOLLA" E "VENOSA" DELLA POTENZA COMPLESSIVA DI PICCO PARI A 29.353,68 kWp DA REALIZZARSI IN AGRO DI RAPOLLA E VENOSA (PZ) E DELLE RELATIVE OPERE DI CONNESSIONE UBICATE ANCHE NEL COMUNE DI MELFI (PZ)

Mappe dell'intervisibilità

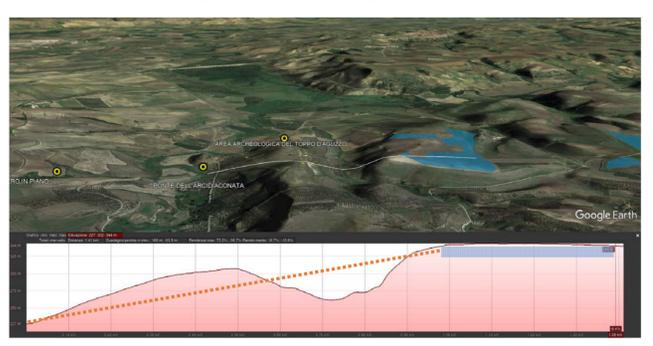
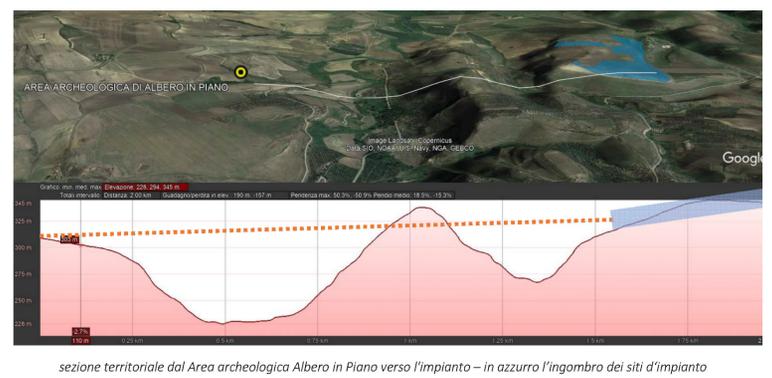
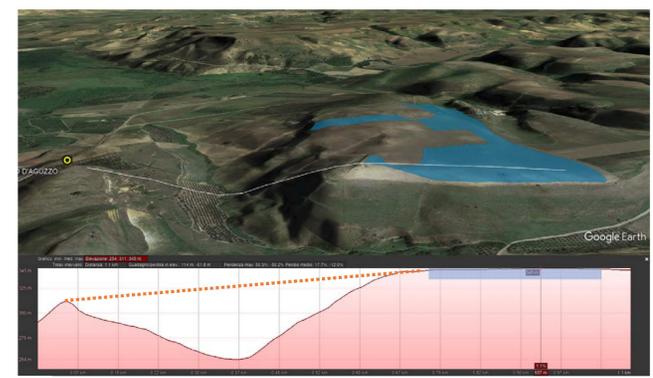
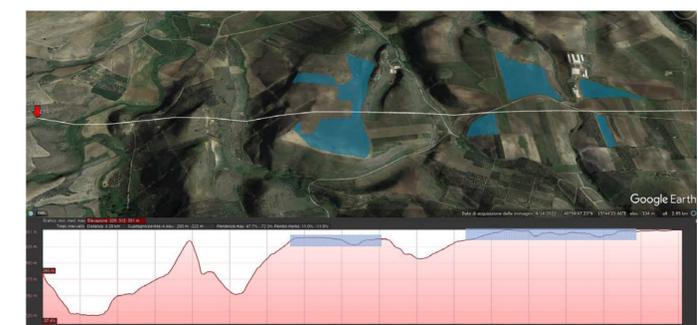


Figura 54 sezioni territoriali in azzurro l'ingombro dei siti di impianto

sezione territoriale dal Ponte dell'Arcidiaconata verso l'impianto - in azzurro l'ingombro dei siti di impianto

PROGETTAZIONE	CONSULENZA	PROPONENTE
STUDIO RINNOVABILI SR International S.r.l. Via di Monserrato 152 - 00186 Roma Tel. 06 8079555 - Fax 06 80693106 C.F. e P.IVA 13457211004	 BELLIFLIX PLUS S.r.l. Sede operativa: Via Tancredi Normanno, 13 72023 Mesagne (BR) e-mail: amministrazione@belliflixplus.it	ATON 36 ATON 36 S.r.l. Via Ezio Maccani, 54 - 38121 Trento aton36.srl@pec.it C.F. e P.IVA 02729140224
Valleverde Energia S.r.l. Via Foggia 174 - 85025 Melfi (PZ) mail info@valleverde-energia.it C.F. e P.IVA 02118870761	Responsabile elaborato: Arch. Michele Roberto Lapenna ordine Architetti Brindisi n° 281 Corso Giuseppe Garibaldi, 6 Brindisi rr.architetti@libero.it	

Revisone	Data	Elaborato	Verificato	Approvato	Descrizione
00	08/01/2024	Arch. Michele Roberto Lapenna		ATON 36 S.r.l.	

Codice Elaborato: **PSR-GRM-LO-14** Scala: **1:25.000 - 1:8.000** Formato: **A1**