




PLANT EL. +0.00

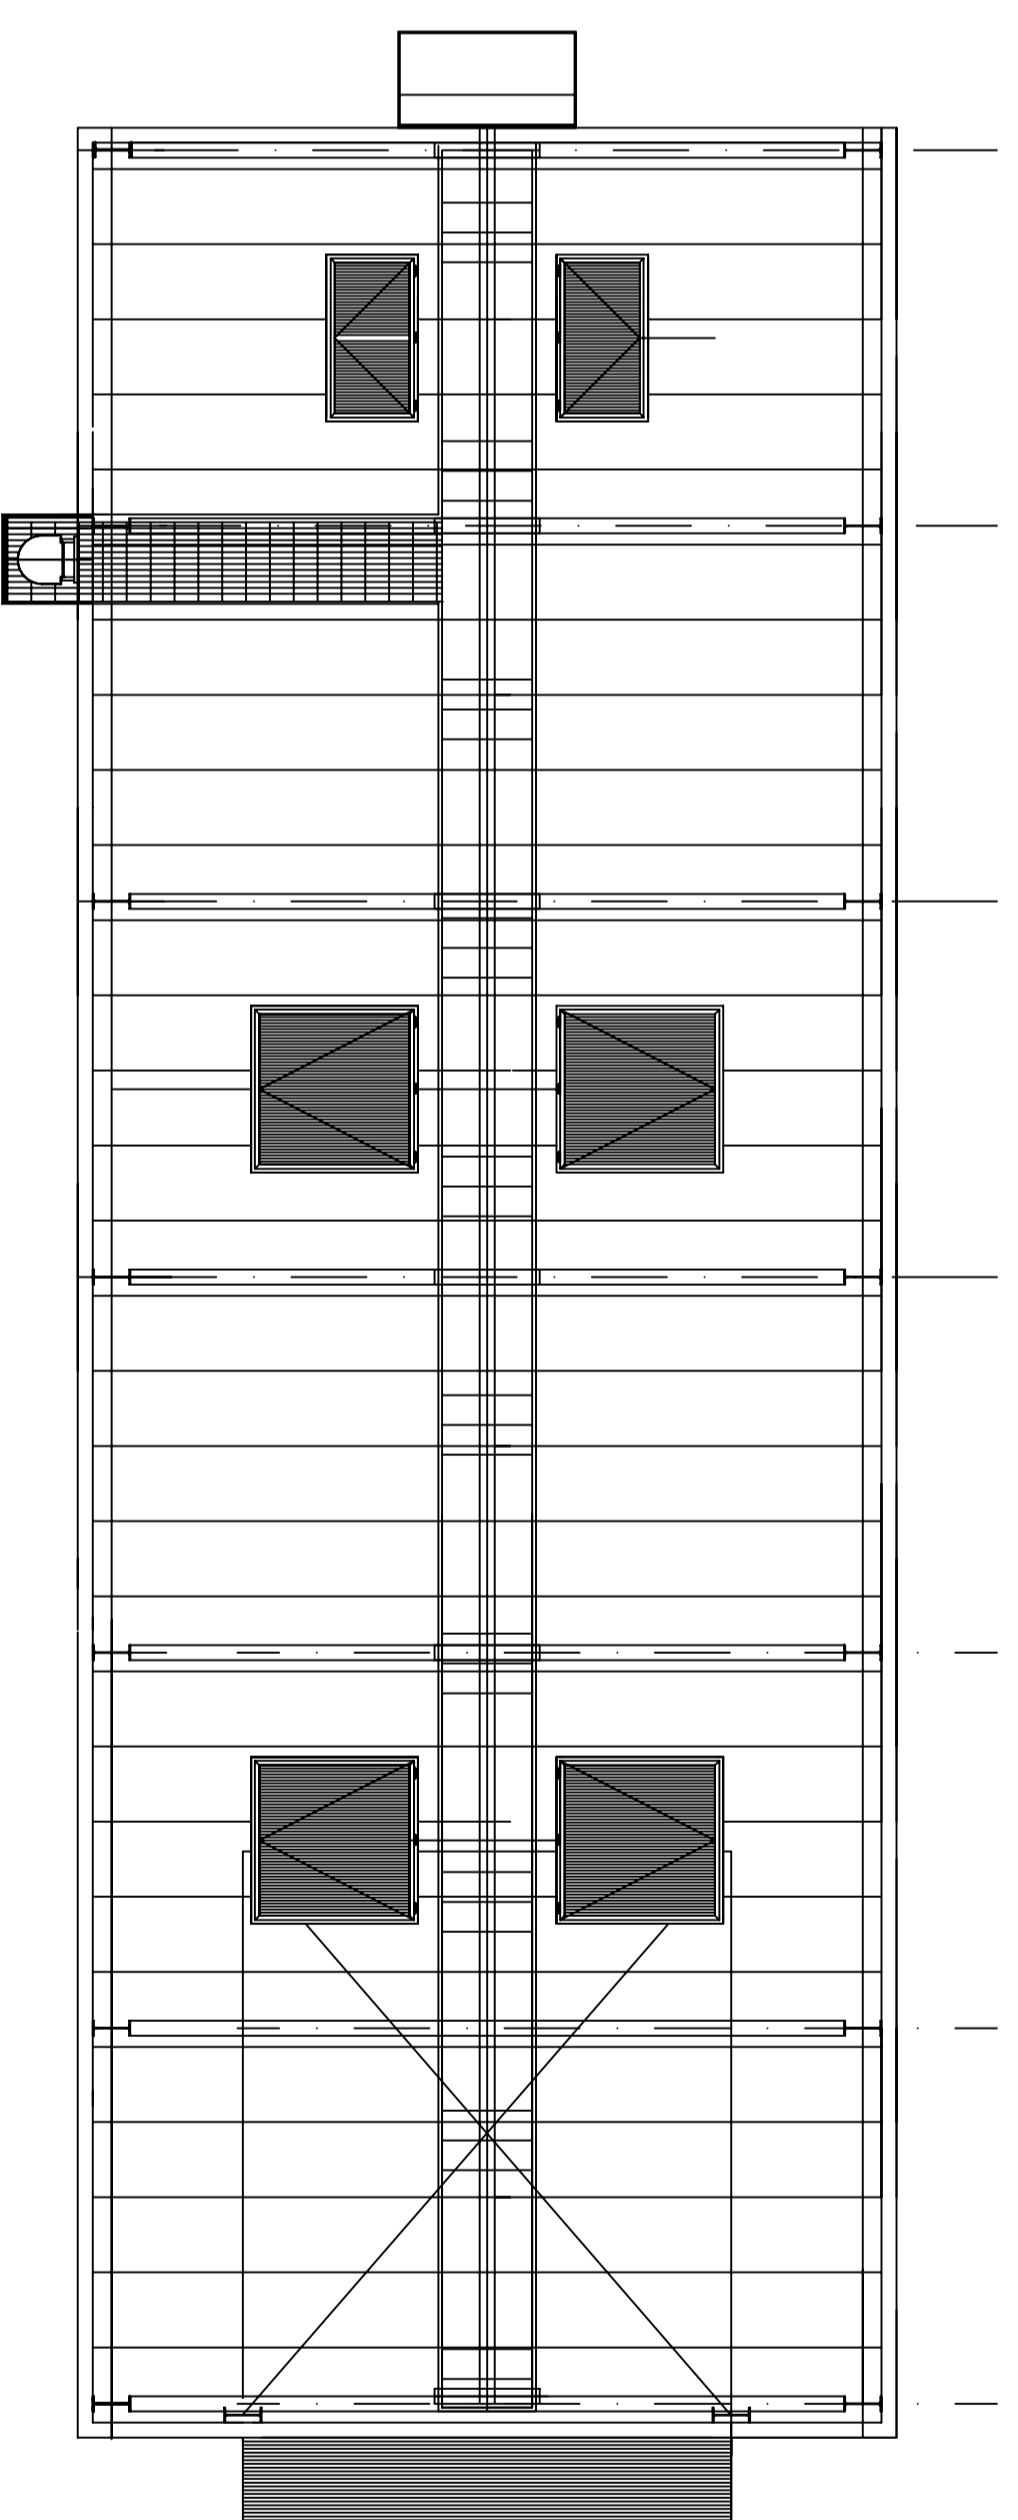

PLANT EL. +6.15

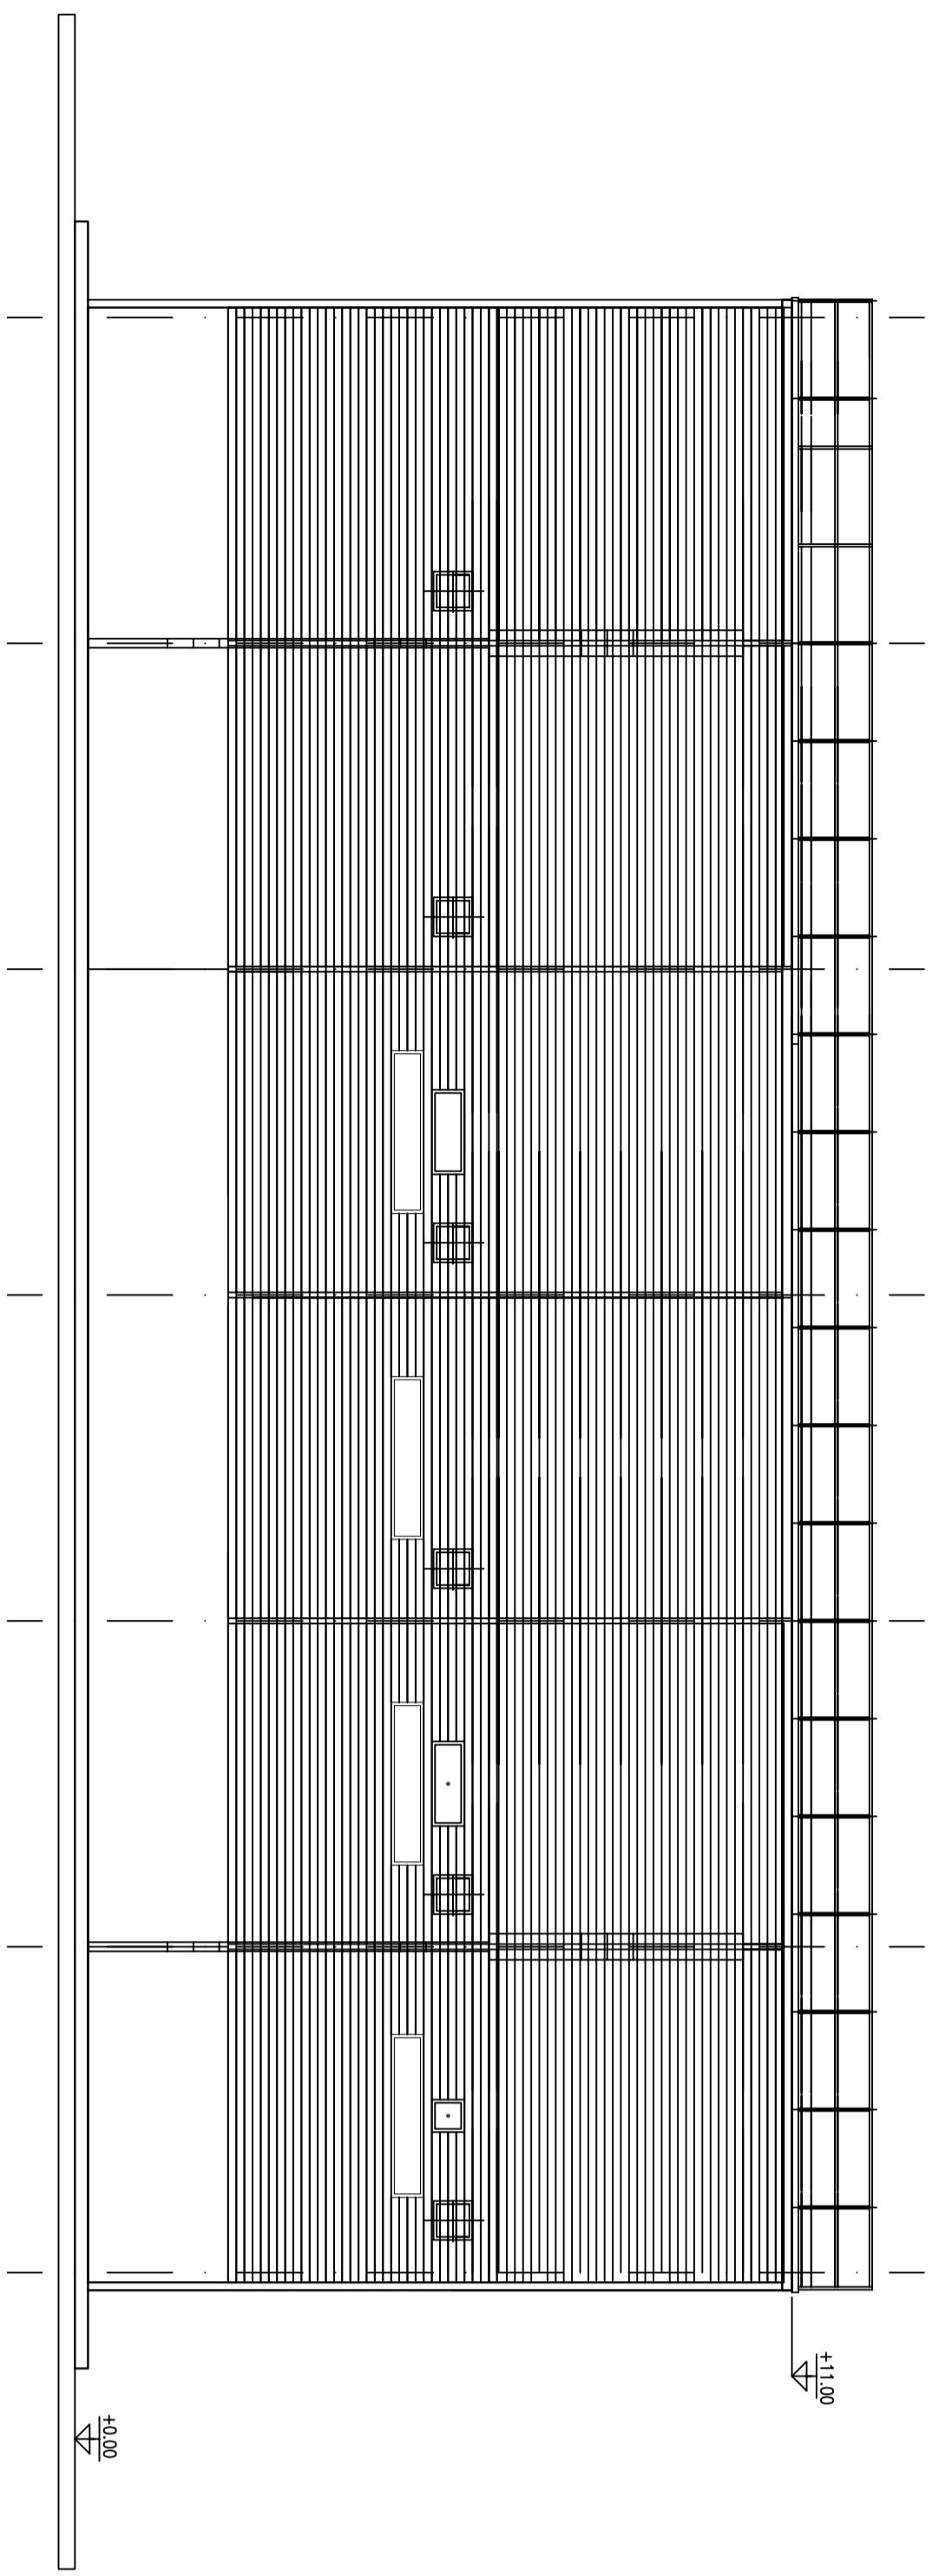

VIEW A-A

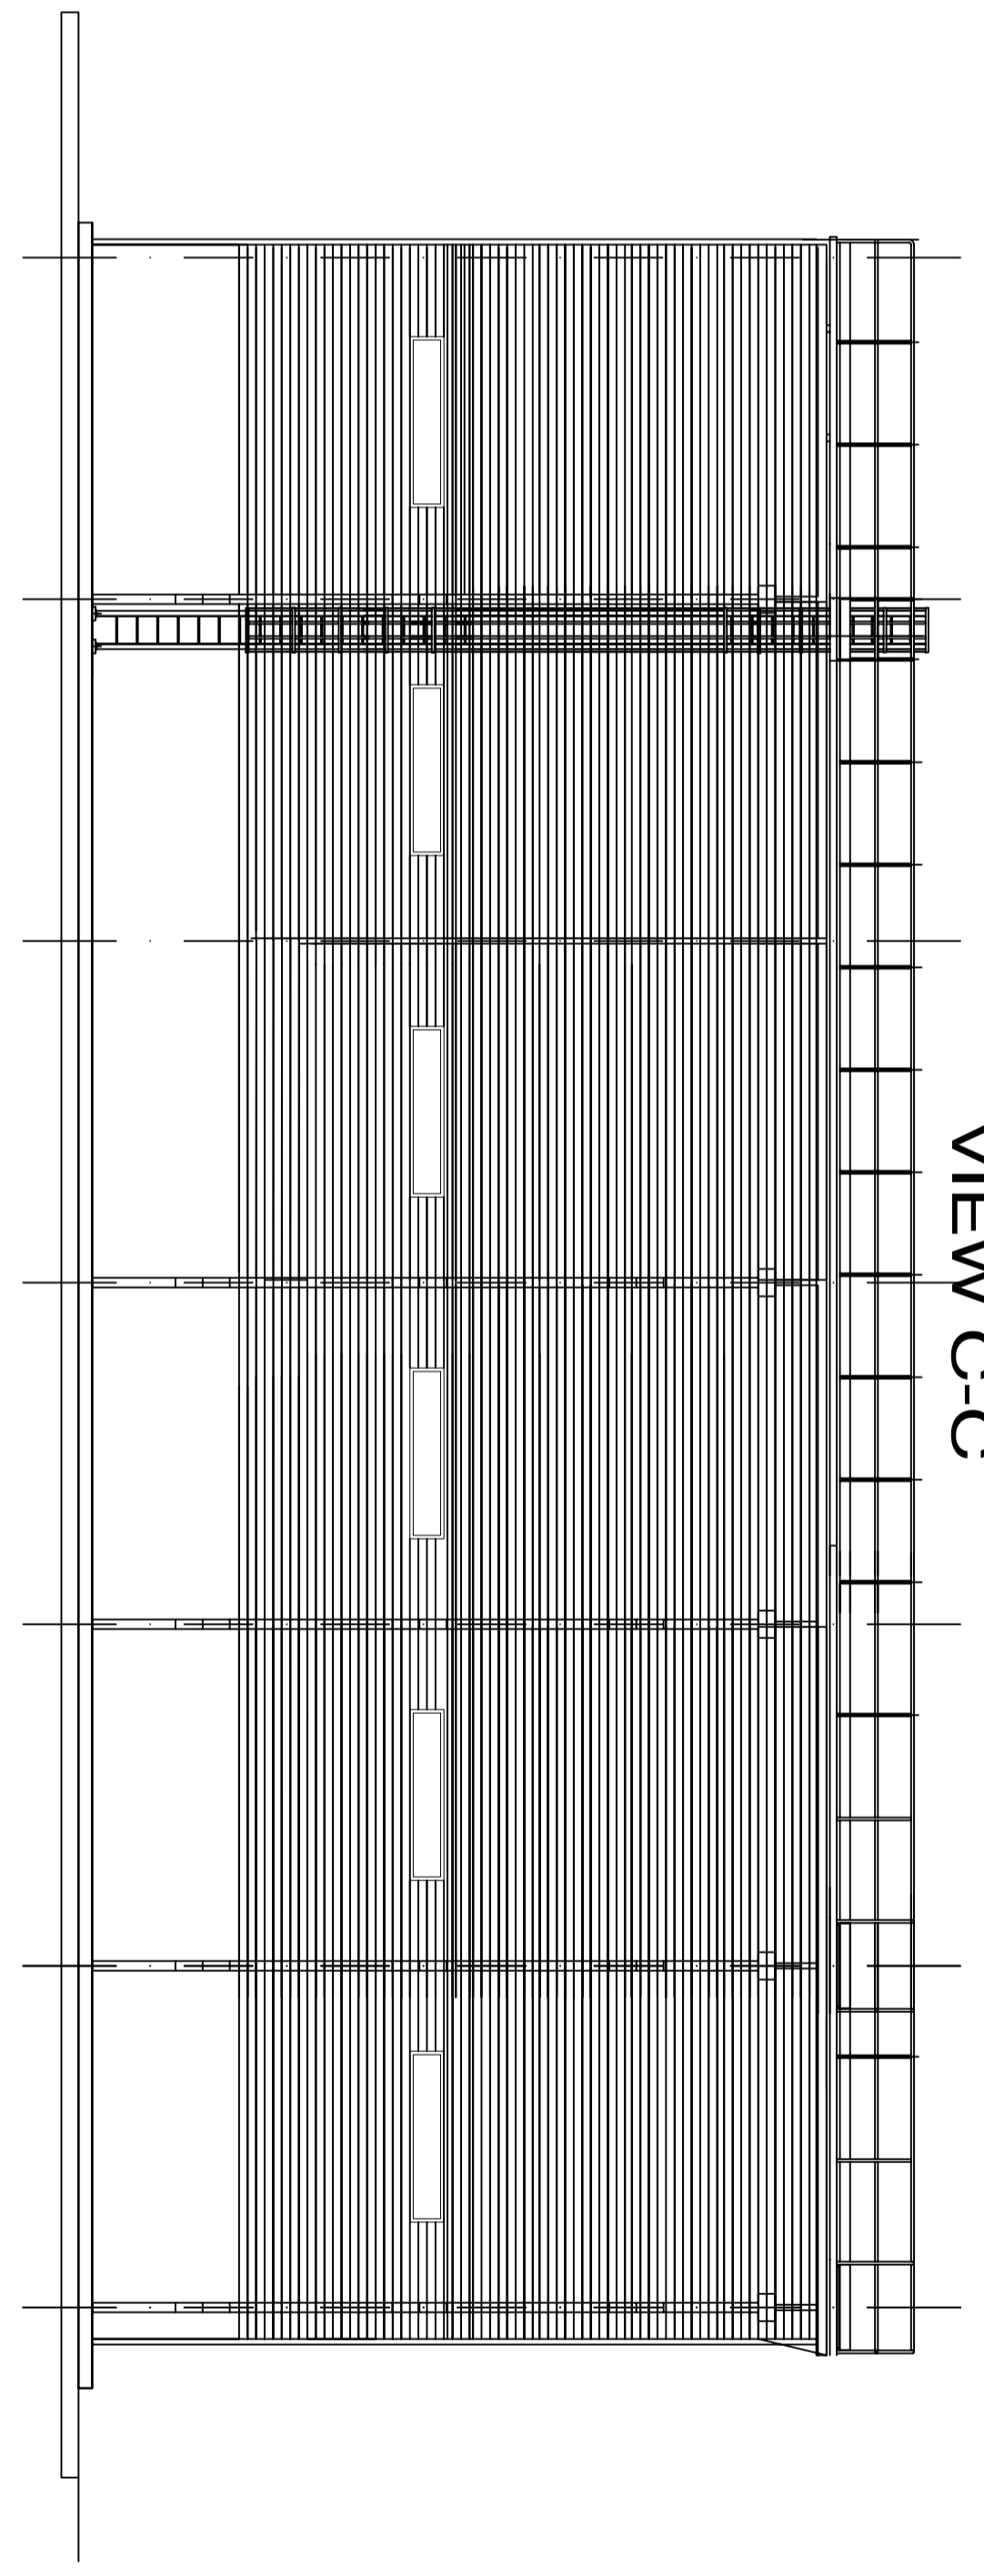




VIEW C-C

N°	Destinazione
1	Magazzino
2	Ufficio ricezione merci
3	Altro
4	Bogno

- 1) LA QUOTA DI RIFERIMENTO 0.00 CORRISPONDE A + 4 m. S.L.M.
- 2) TUTTE LE COORDINATE SONO IN m.
- 3) TUTTE LE DIMENSIONI SONO IN mm.

VIEW B-B

VIEW D-D

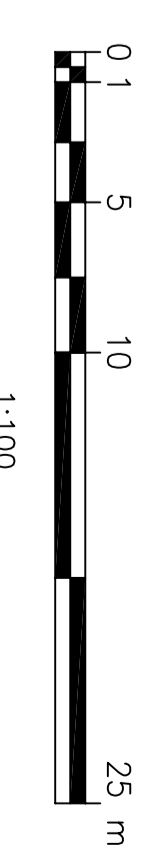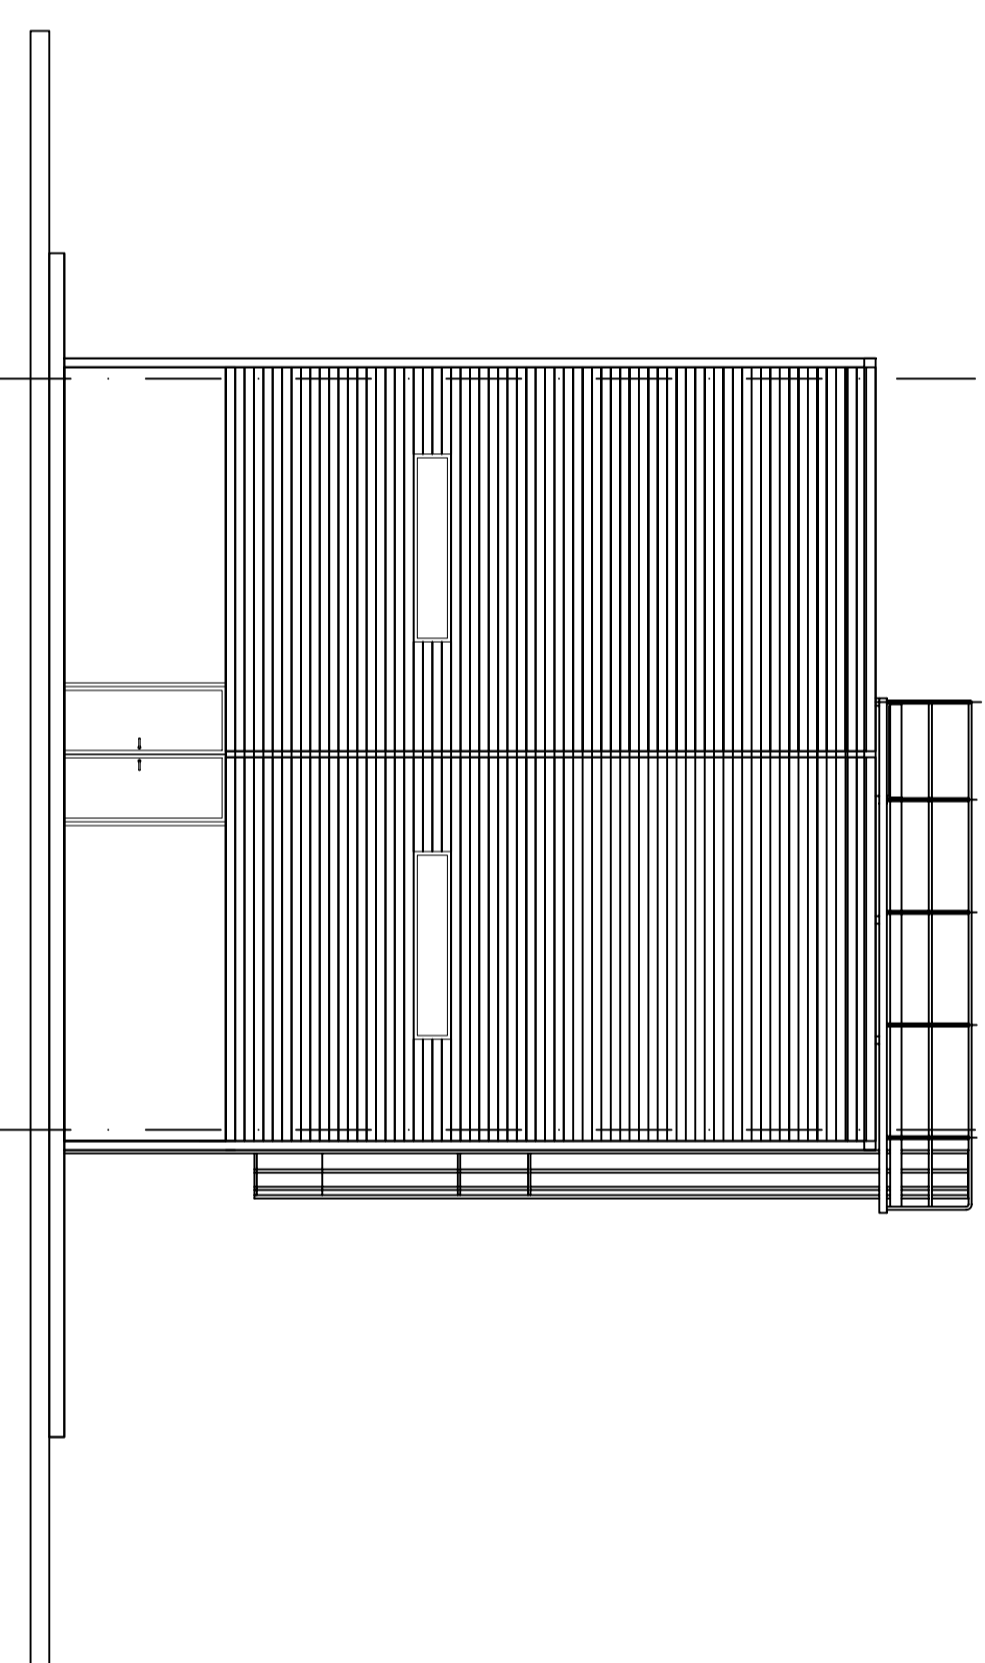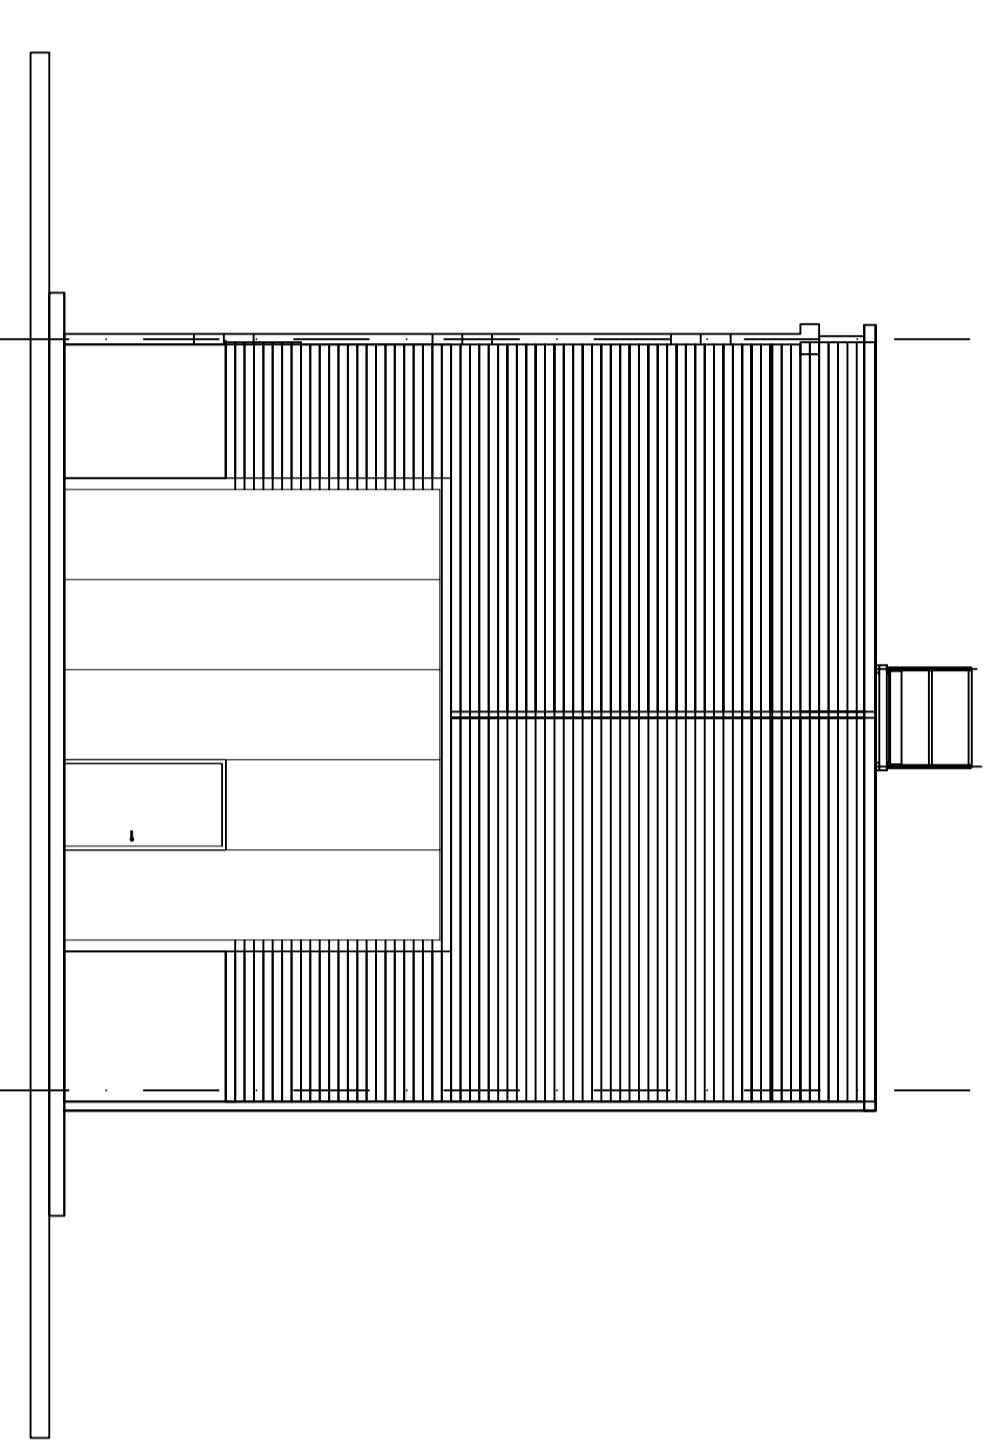

Identificazione File : 7162_A0VVP005_0.dwg
 file identification


AnsaldoEnergia



EDIFICIO MAZZINO
 PIANTE E SEZIONI

Scale: 1:100
 Foglio: 005
 Fogli: 001-005