

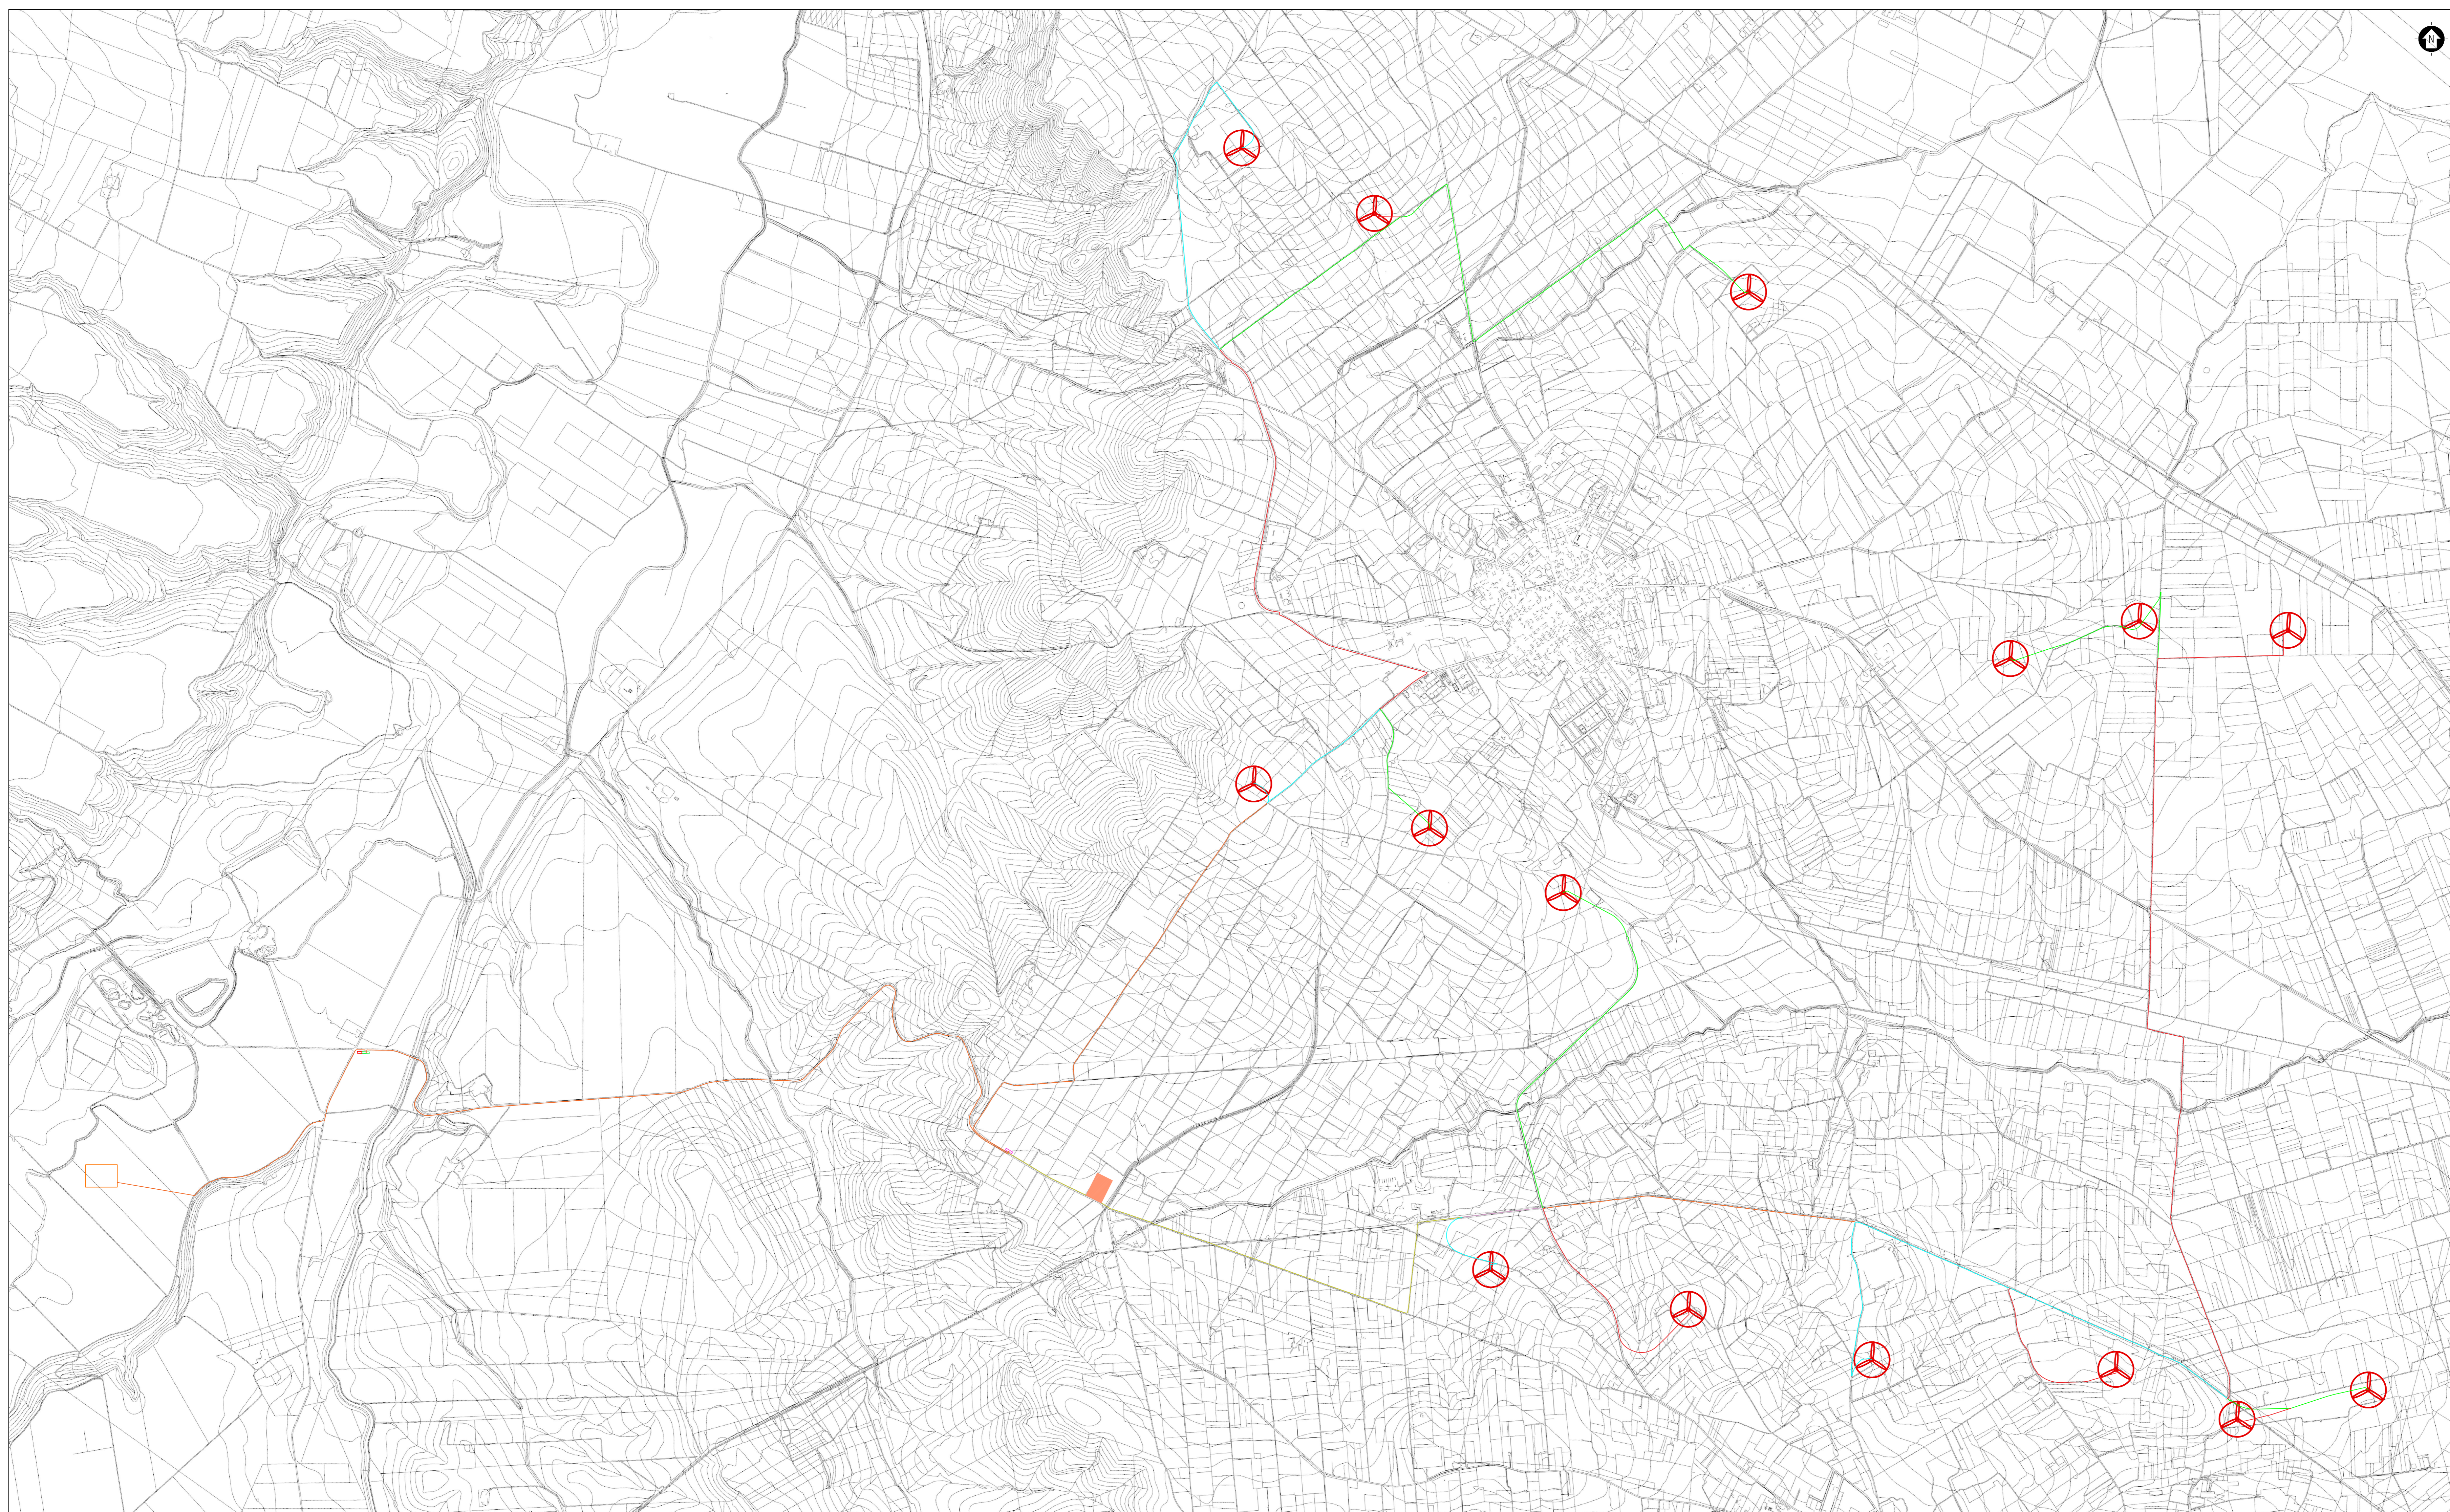


TIPICI SEZIONI DI SCAVO - CAVIDOTTI INTERRATI

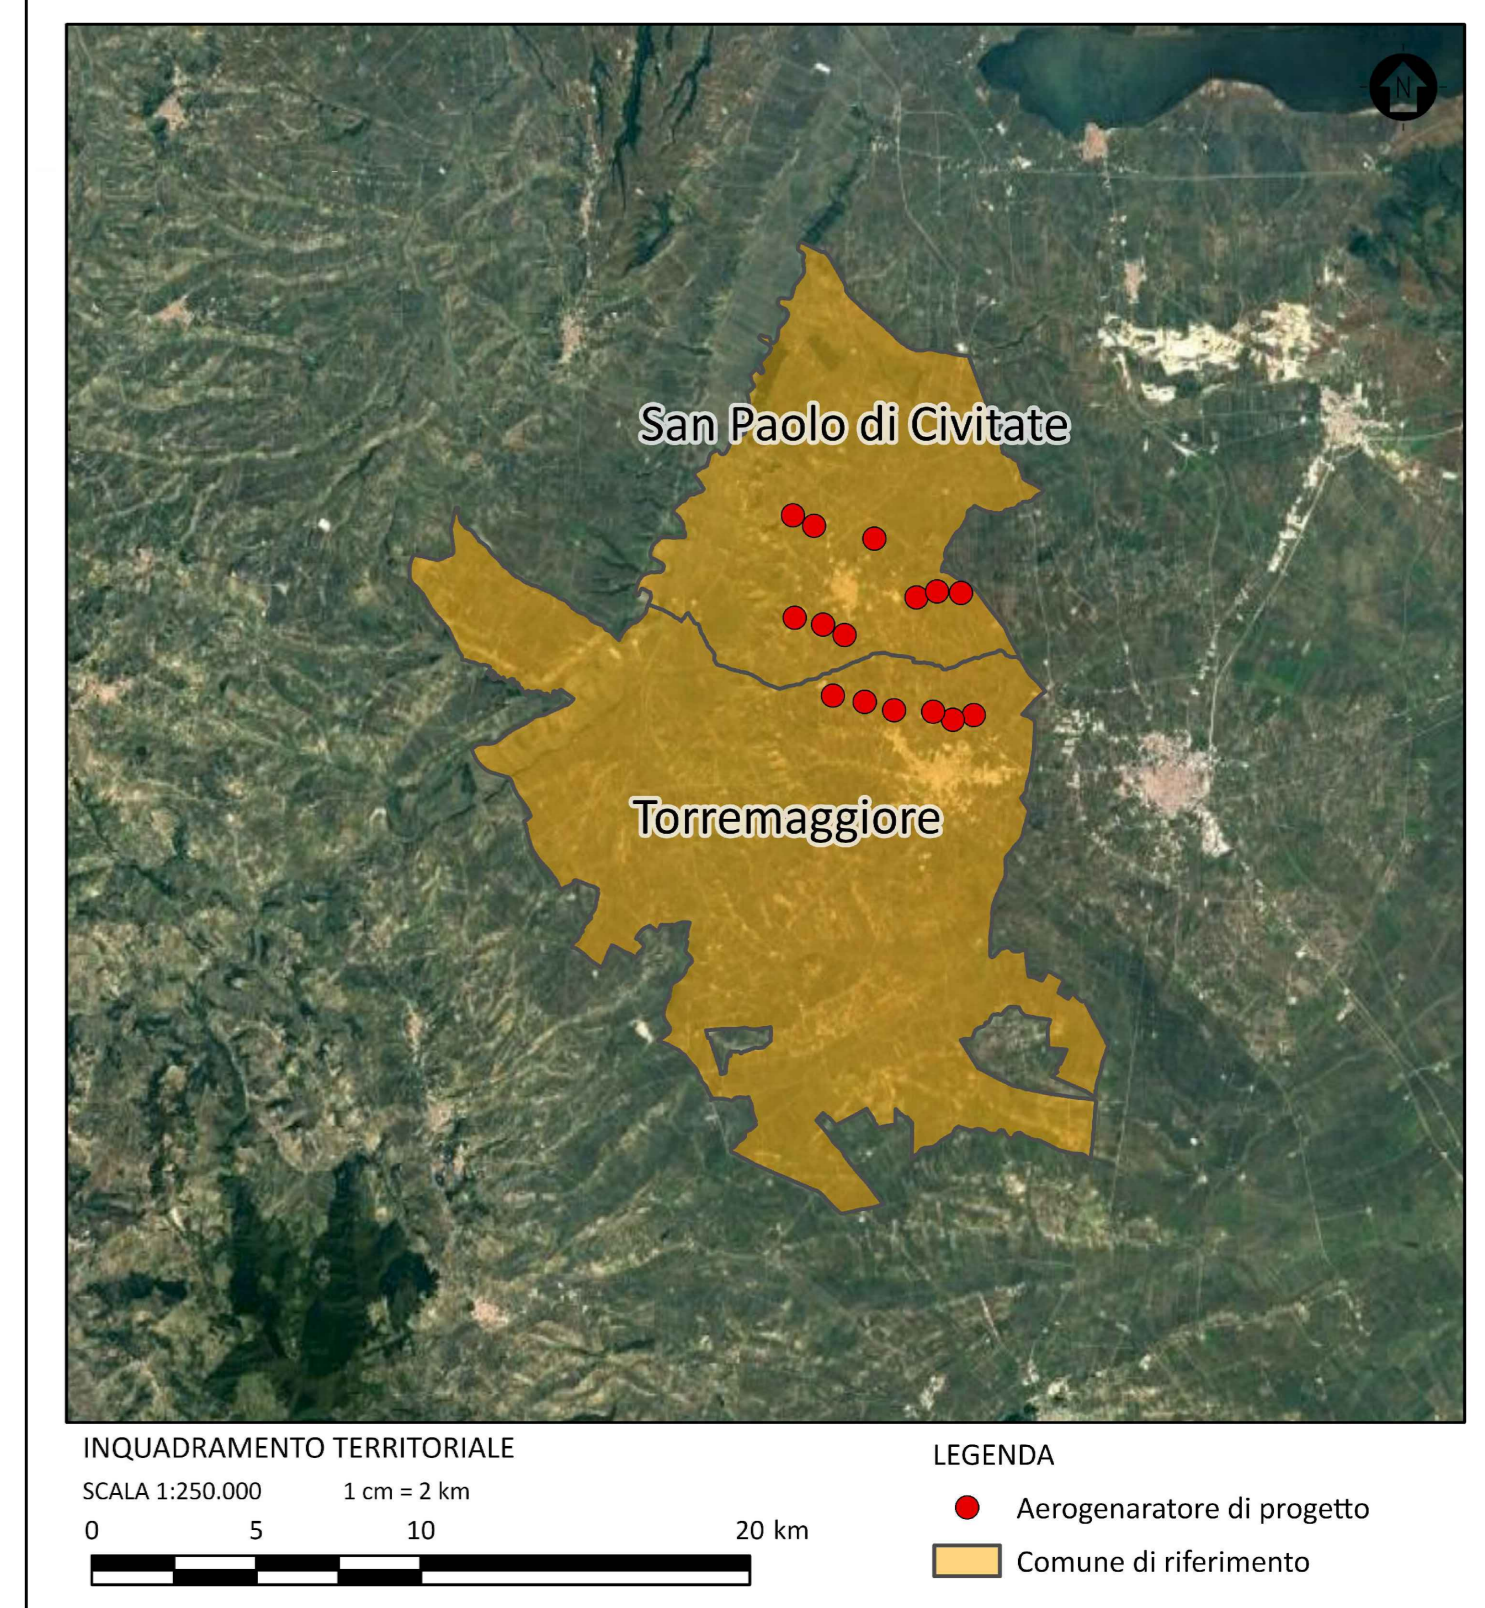

- LEGENDA
- ⊗ WTG DI PROGETTO
 - SEZIONE DI SCAVO "A"
 - SEZIONE DI SCAVO "B"
 - SEZIONE DI SCAVO "C"
 - SEZIONE DI SCAVO "D"
 - SEZIONE DI SCAVO "E"
 - SEZIONE DI SCAVO "F"

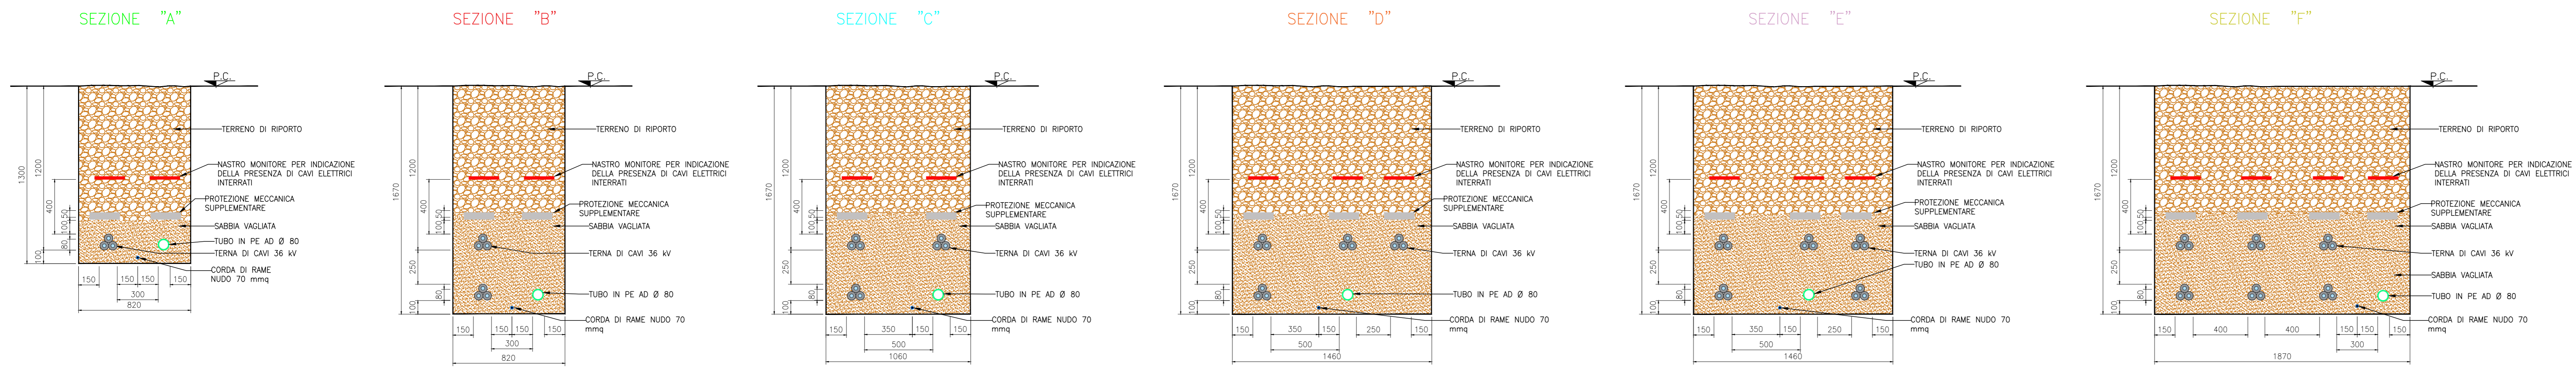

1		AP	EL	LC	02/2014
REV	SEZIONE	DISEGNO	CONTROLLO	APPROVAZIONE	DATA

Montana

REPSOL GAUDE S.R.L.
 Via Michele Mercati, 39 - 02019, Roma (RM)
 C.F. 17297410000

Progetto: PGE LAURA CONTI
 Istituto di Studi degli Ingegneri della Provincia di Pistoia n. 1756

Opera: IMPIANTO EOLICO "TORREMAGGIORE" DA 99 MW
 Comuni di Torremaggiore e San Paolo di Civitate (FG)

Tipo: PLANIMETRIA CAVIDOTTI SU CTR E SEZIONI TIPO

N. M. 3247_5883_QGRTM_PFE_A09_302_REV01_PLANIMETRIA CAVIDOTTI SU CTR E SEZIONI TIPO

Scale: 1:12.500

È vietata la riproduzione di questo documento senza preventiva autorizzazione scritta della MONTANA SPA