


# Legenda

- Progetto
- Terreno esistente

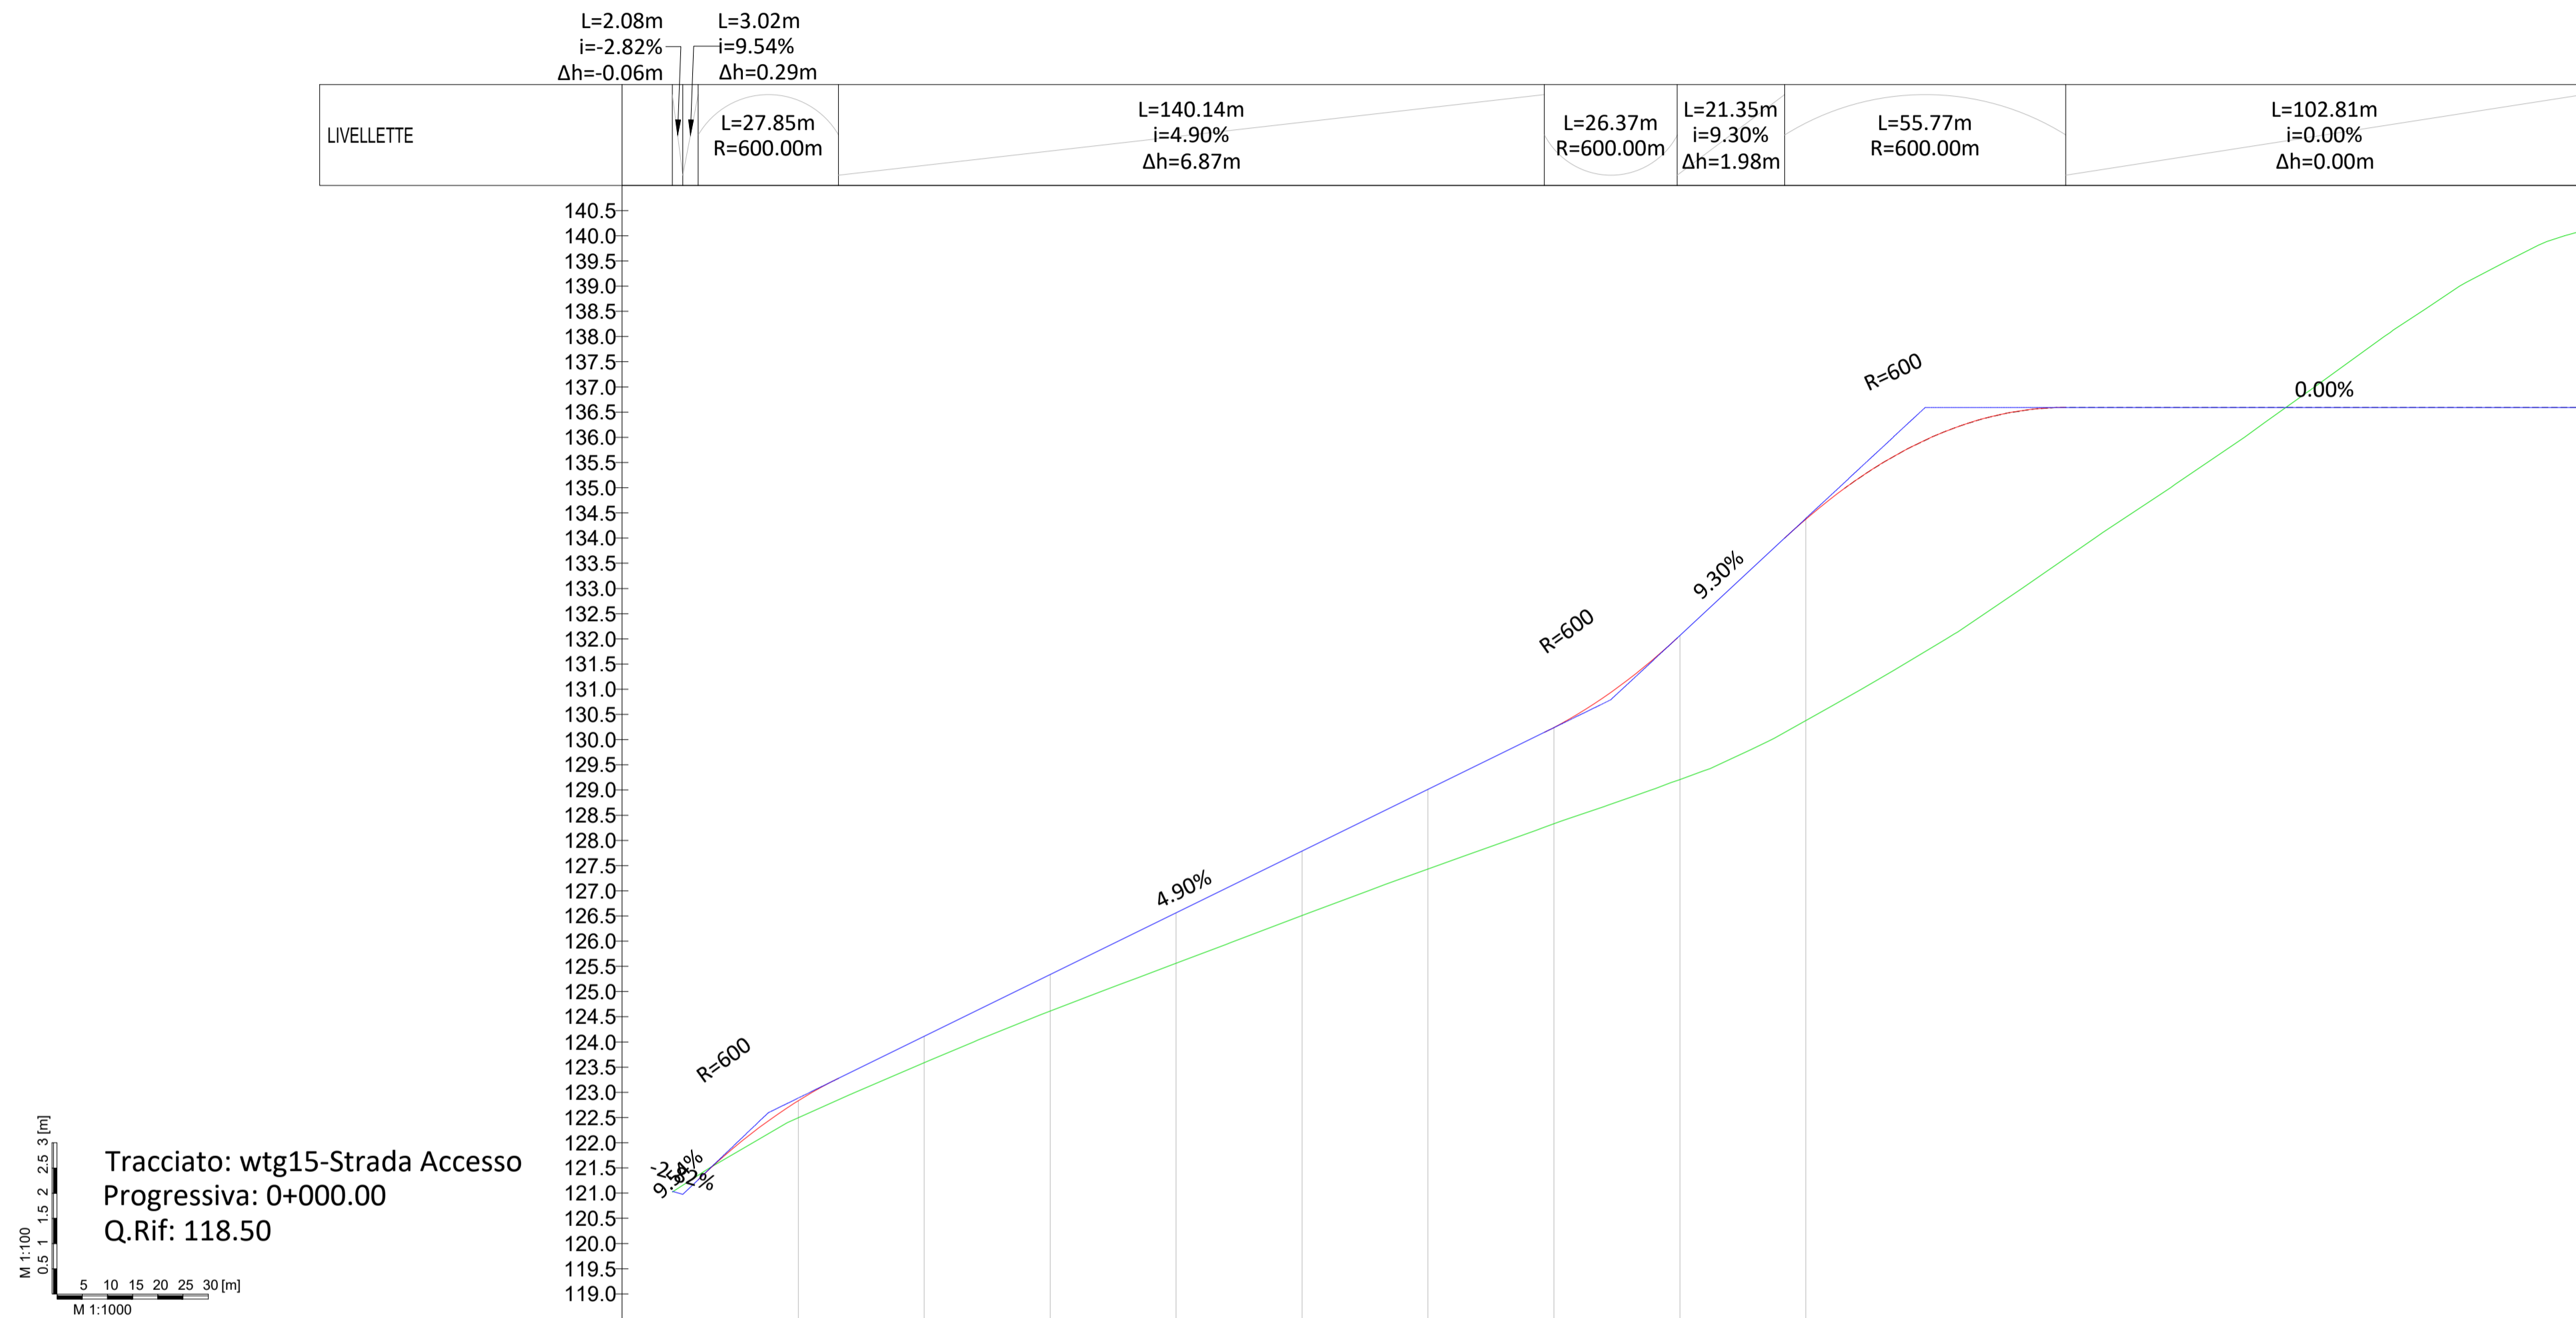

Tracciato: wtg15-Strada Accesso  
 Progressiva: 0+000.00  
 Q.Rif: 118.50

N° SEZIONE	1	2	3	4	5	6	7	8	9										
DIST. PROGRESSIVE	0+025.00	0+050.00	0+075.00	0+100.00	0+125.00	0+150.00	0+175.00	0+200.00	0+225.00										
DIST. PARZIALI	25.00	25.00	25.00	25.00	25.00	25.00	25.00	25.00	25.00										
QUOTE PROGETTO	122.83	124.11	125.34	126.56	127.79	129.01	130.24	132.07	134.38										
QUOTE TERRENO	122.49	123.59	124.61	125.56	126.51	127.43	128.33	129.21	130.38										
DIFFERENZA QUOTE	-0.34	-0.52	-0.72	-1.00	-1.28	-1.58	-1.91	-2.86	-4.00										
ANDAMENTO PLANIMETRICO	Lrett=166.79m		L=51.94m R=300.00m				Lrett=160.67m												
ETTOMETRICHE	00	00	00	00	01	01	01	01	01	02	02	02	02	02	03	03	03	03	03

REV.	DESCRIZIONE	DESIGN.	CONTROL.	APPROV.	DATA
0					02/2024



Montana S.p.A.  
Via Carlo Azeglio 6  
20143 Milano

Tel. +39 02 54138173  
Fax +39 02 54129899  
www.montanaspa.com

PAVA 1040070306  
Cod. Sic. 030300046

Milano | Brescia | Bergamo | Cagliari | Roma | Salerno

**REPSOL GAUDE S.R.L.**  
 Via Michele Mercati, 39 - 00197, Roma (RM)  
 C.F. 17292741000

Progettista:  
ING. LAURA CONTI  
iscritta all'Ordine degli Ingegneri della Provincia di Pavia al n. 1726

**IMPIANTO EOLICO "TORREMAGGIORE" DA 99 MW**  
 Comuni di Torremaggiore e San Paolo di Civitate (FG)

Tavola:  
**WTG15 - PROFILO LONGITUDINALE**

N. Tav.:  
**T10.13**

Ni. Nl. WTG15-STRADA-PROFILO ALTIMETRICO E SEZIONI TRASVERSALI\_02 Scala 1:100/1:1000

È VIETATA LA RIPRODUZIONE DI QUESTO DOCUMENTO SENZA PREVENTIVA AUTORIZZAZIONE SCRITTA DELLA MONTANA SPA