


Legenda

- Progetto
- Terreno esistente

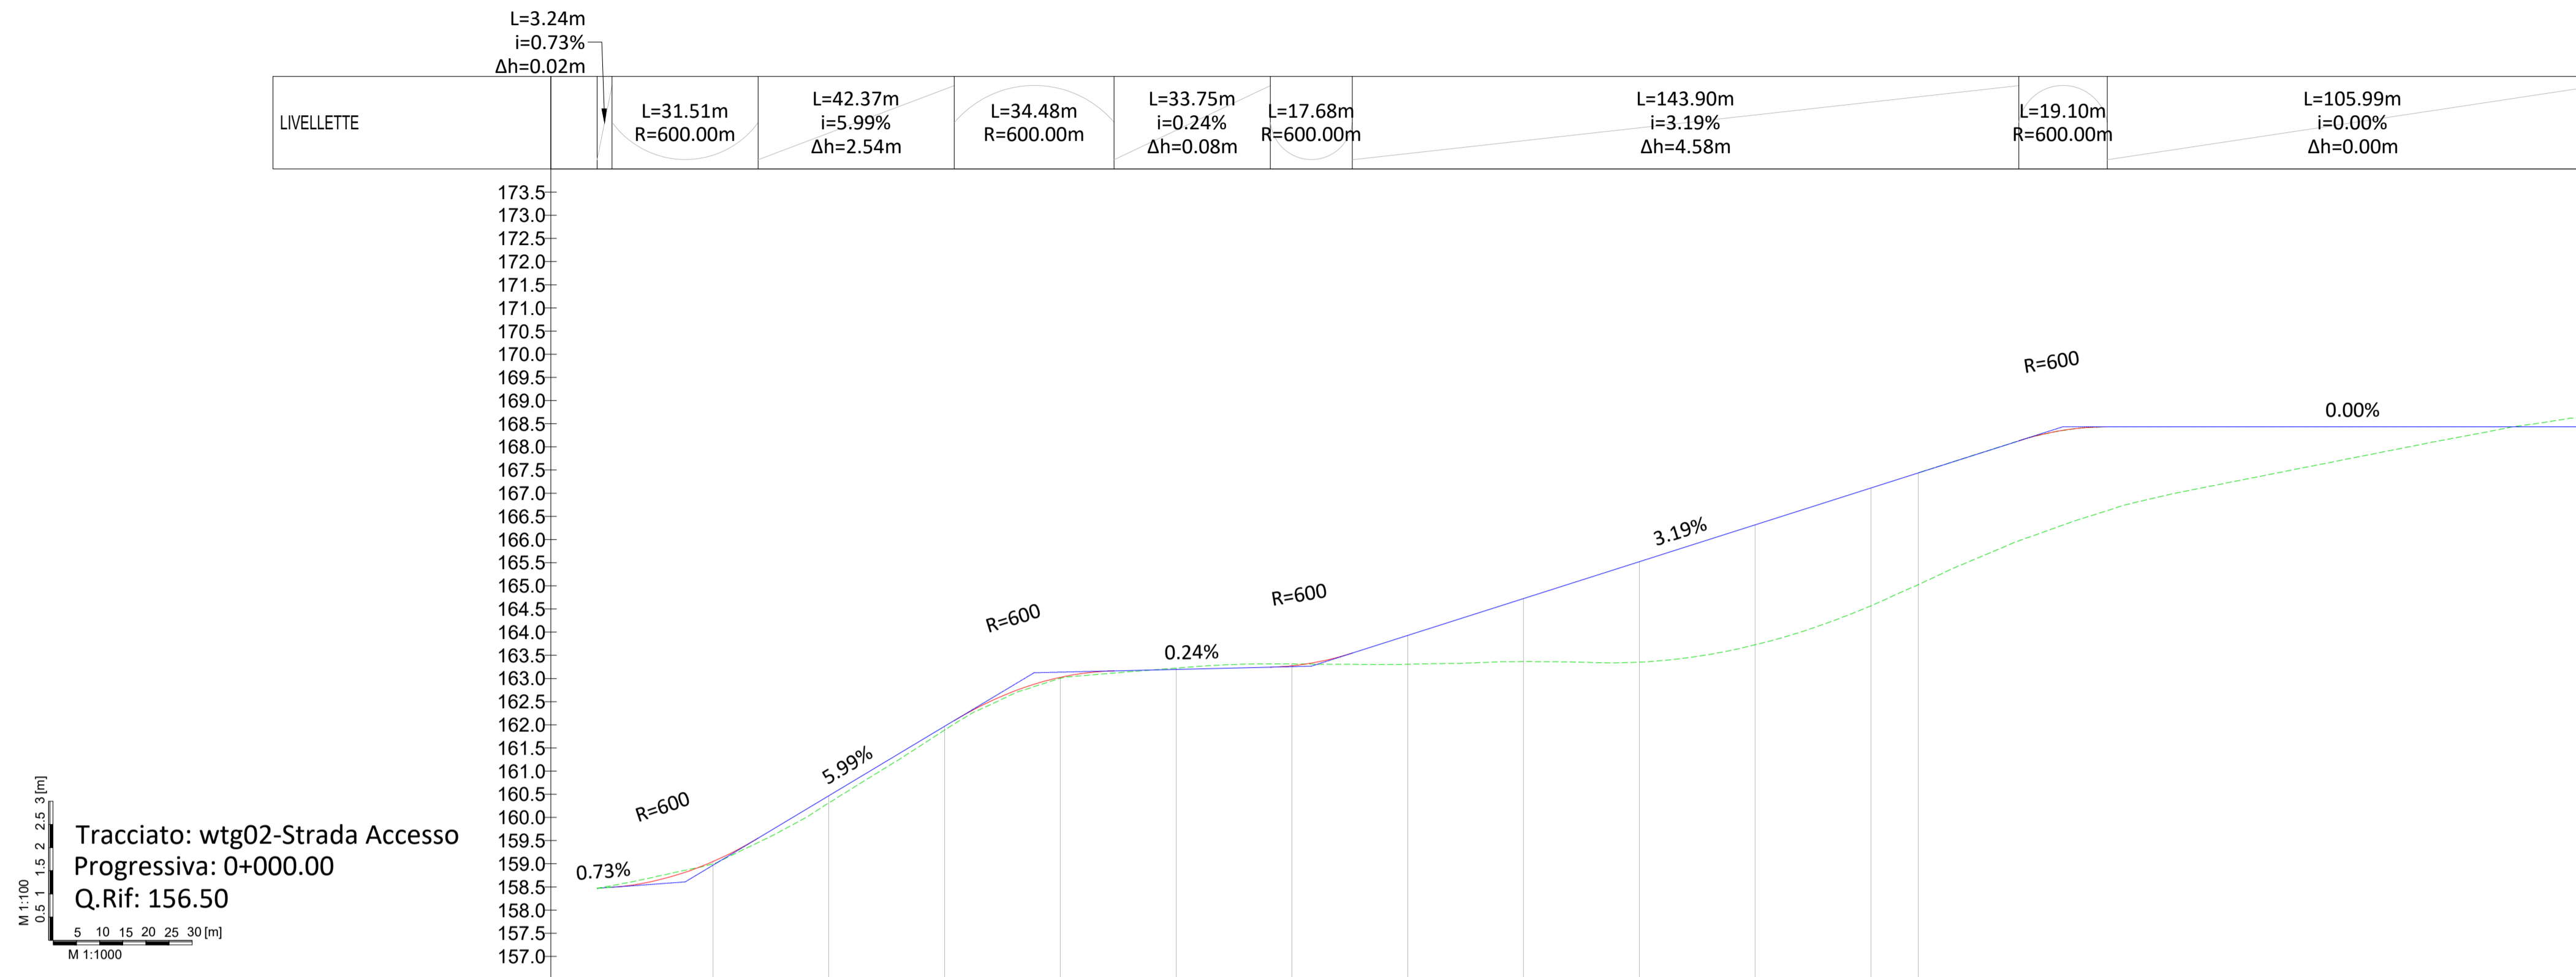

N° SEZIONE	1	2	3	4	5	6	7	8	9	10	11	12						
DIST. PROGRESSIVE	0+025.00	0+050.00	0+075.00	0+100.00	0+125.00	0+150.00	0+175.00	0+200.00	0+225.00	0+250.00	0+275.00	0+285.21						
DIST. PARZIALI		25.00	25.00	25.00	25.00	25.00	25.00	25.00	25.00	25.00	10.21							
QUOTE PROGETTO	-159.05	-160.47	-161.96	-163.02	-163.20	-163.27	-163.93	-164.72	-165.52	-166.32	-167.11	-167.44						
QUOTE TERRENO	-159.00	-160.31	-161.89	-163.01	-163.22	-163.31	-163.31	-163.36	-163.35	-163.73	-164.57	-165.02						
DIFFERENZA QUOTE	-0.05	-0.15	-0.08	-0.02	-0.03	-0.04	-0.62	-1.36	-2.17	-2.59	-2.55	-2.41						
ANDAMENTO PLANIMETRICO	L=10.16m R=150.00m		L=18.23m R=150.00m		L=65.23m R=80.00m			L=17.00m		L=146.71m								
ETTOMETRICHE	00	00	00	00	01	01	01	01	02	02	02	02	03	03	03	04	04	04

REV.	DESCRIZIONE	DESIGN.	CONTROL.	APPROV.	DATA	
0				EL	SC	02/2024

Montana S.p.A.
Via Carlo Azeglio 6
20145 Milano

Tel: +390254138173
Fax: +390254129809
www.montanaspa.com

Milano | Padova | Roma | Bologna | Cagliari | Bari | Salerno

REPSOL GAUDE S.R.L.
Via Michele Mercati, 39 - 00197, Roma (RM)
C.F. 17292741000

Comittente: REPSOL GAUDE S.R.L.
Via Michele Mercati, 39 - 00197, Roma (RM)
C.F. 17292741000

Progettisti: ING. LAURA CONTI
iscritta all'Ordine degli Ingegneri della Provincia di Pavia al n. 1726

Oggetto: IMPIANTO EOLICO "TORREMAGGIORE" DA 99 MW
Comuni di Torremaggiore e San Paolo di Civitate (FG)

Tavola: WTG02 - PROFILO LONGITUDINALE N. Tav: T10.2

N. di: WTG02-STRADA-PROFILO ALTIMETRICO E SEZIONI TRASVERSALI_02 Scala: 1:100/1:1000

È VIETATA LA RIPRODUZIONE DI QUESTO DOCUMENTO SENZA PREVENTIVA AUTORIZZAZIONE SCRITTA DELLA MONTANA SPA