


# Legenda

- Progetto
- Terreno esistente

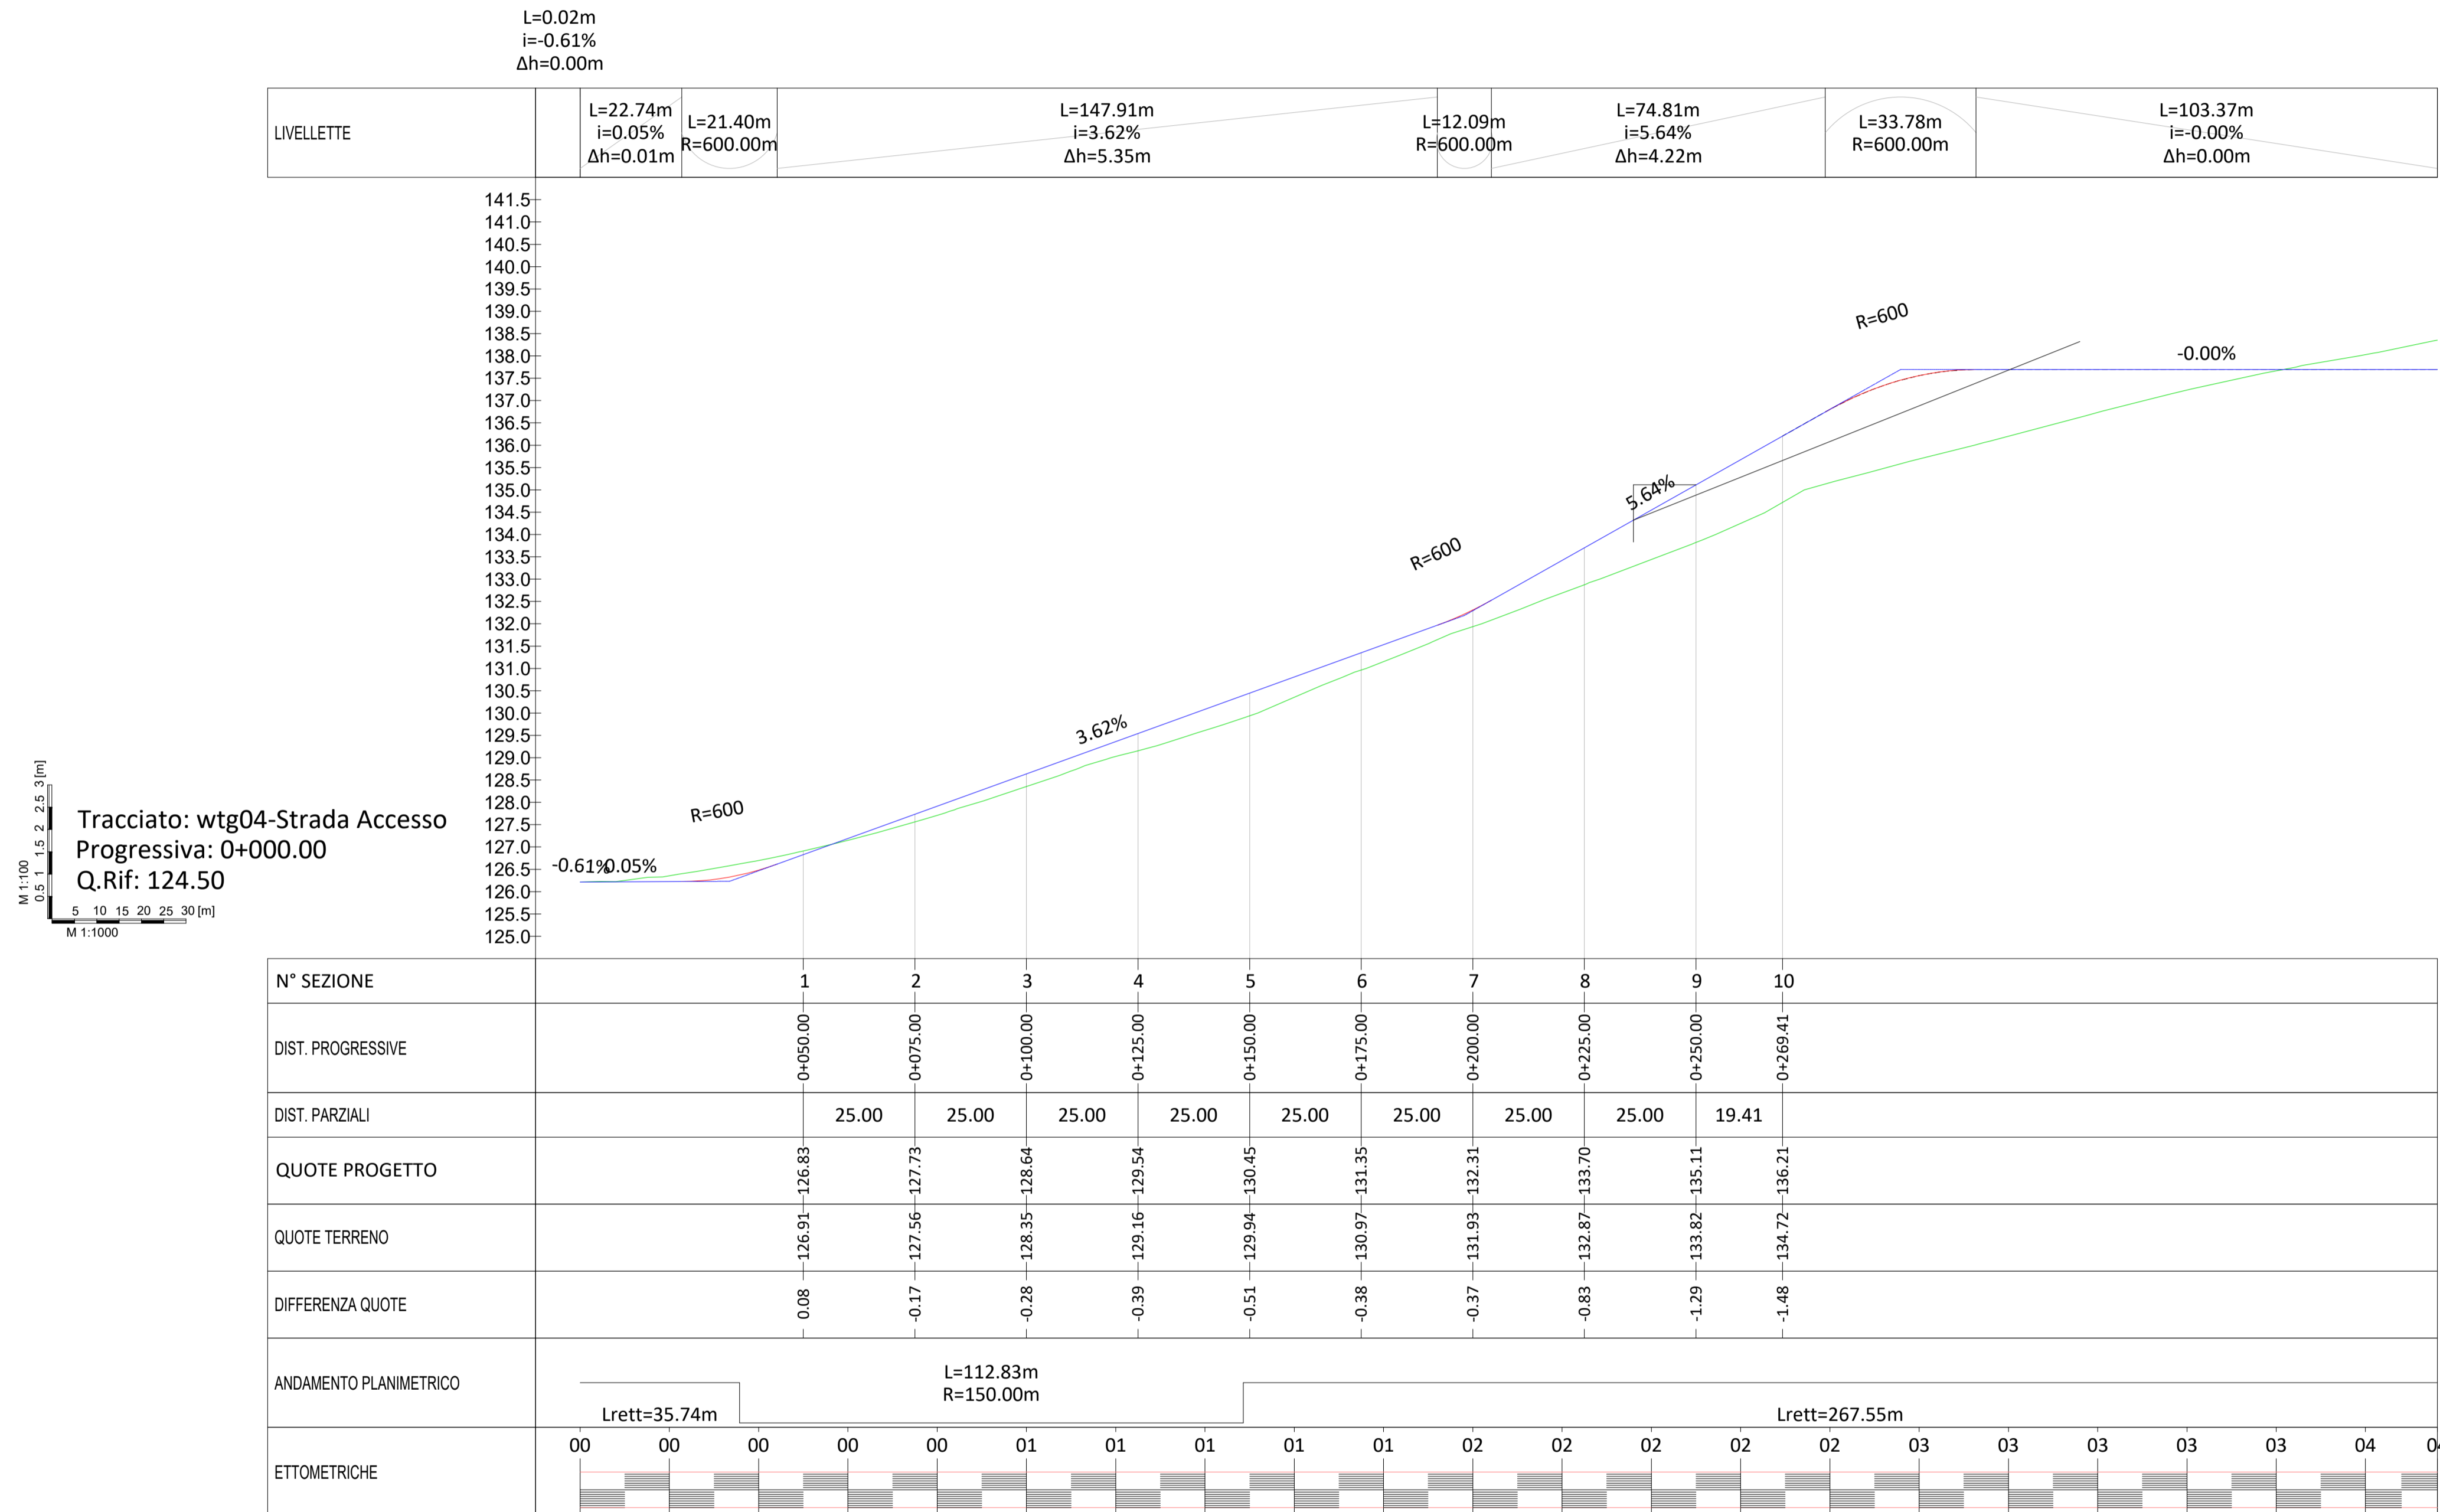

Tracciato: wtg04-Strada Accesso  
Progressiva: 0+000.00  
Q.Rif: 124.50

REV.	DESCRIZIONE	DESIGN.	CONTROL.	APPROV.	DATA
------	-------------	---------	----------	---------	------

	Montana SA Via Carlo Azeglio 10 20143 Milano Tel +390254138173 Fax +390254229809 www.montanaitalia.com Milano   Padova   Verona   Brescia   Bergamo   Cagliari   Roma   Salerno
Committente <b>REPSOL GAUDE S.R.L.</b> Via Michele Mercati, 39 - 00197, Roma (RM) C.F. 17292741000	
Progettista ING. LAURA CONTI iscritta all'Ordine degli Ingegneri della Provincia di Pavia al n. 1726	
Oggetto <b>IMPIANTO EOLICO "TORREMAGGIORE" DA 99 MW</b> Comuni di Torremaggiore e San Paolo di Civitate (FG)	
Titolo WTG04 - PROFILO LONGITUDINALE	N. Tav. <b>T10.4</b>
Nu. M. WTG04-STRADA-PROFILO ALTIMETRICO E SEZIONI TRASVERSALI_02 È VIETATA LA RIPRODUZIONE DI QUESTO DOCUMENTO SENZA PREVENTIVA AUTORIZZAZIONE SCRITTA DELLA MONTANA SPA	