



# Legenda

- Progetto
- Terreno esistente

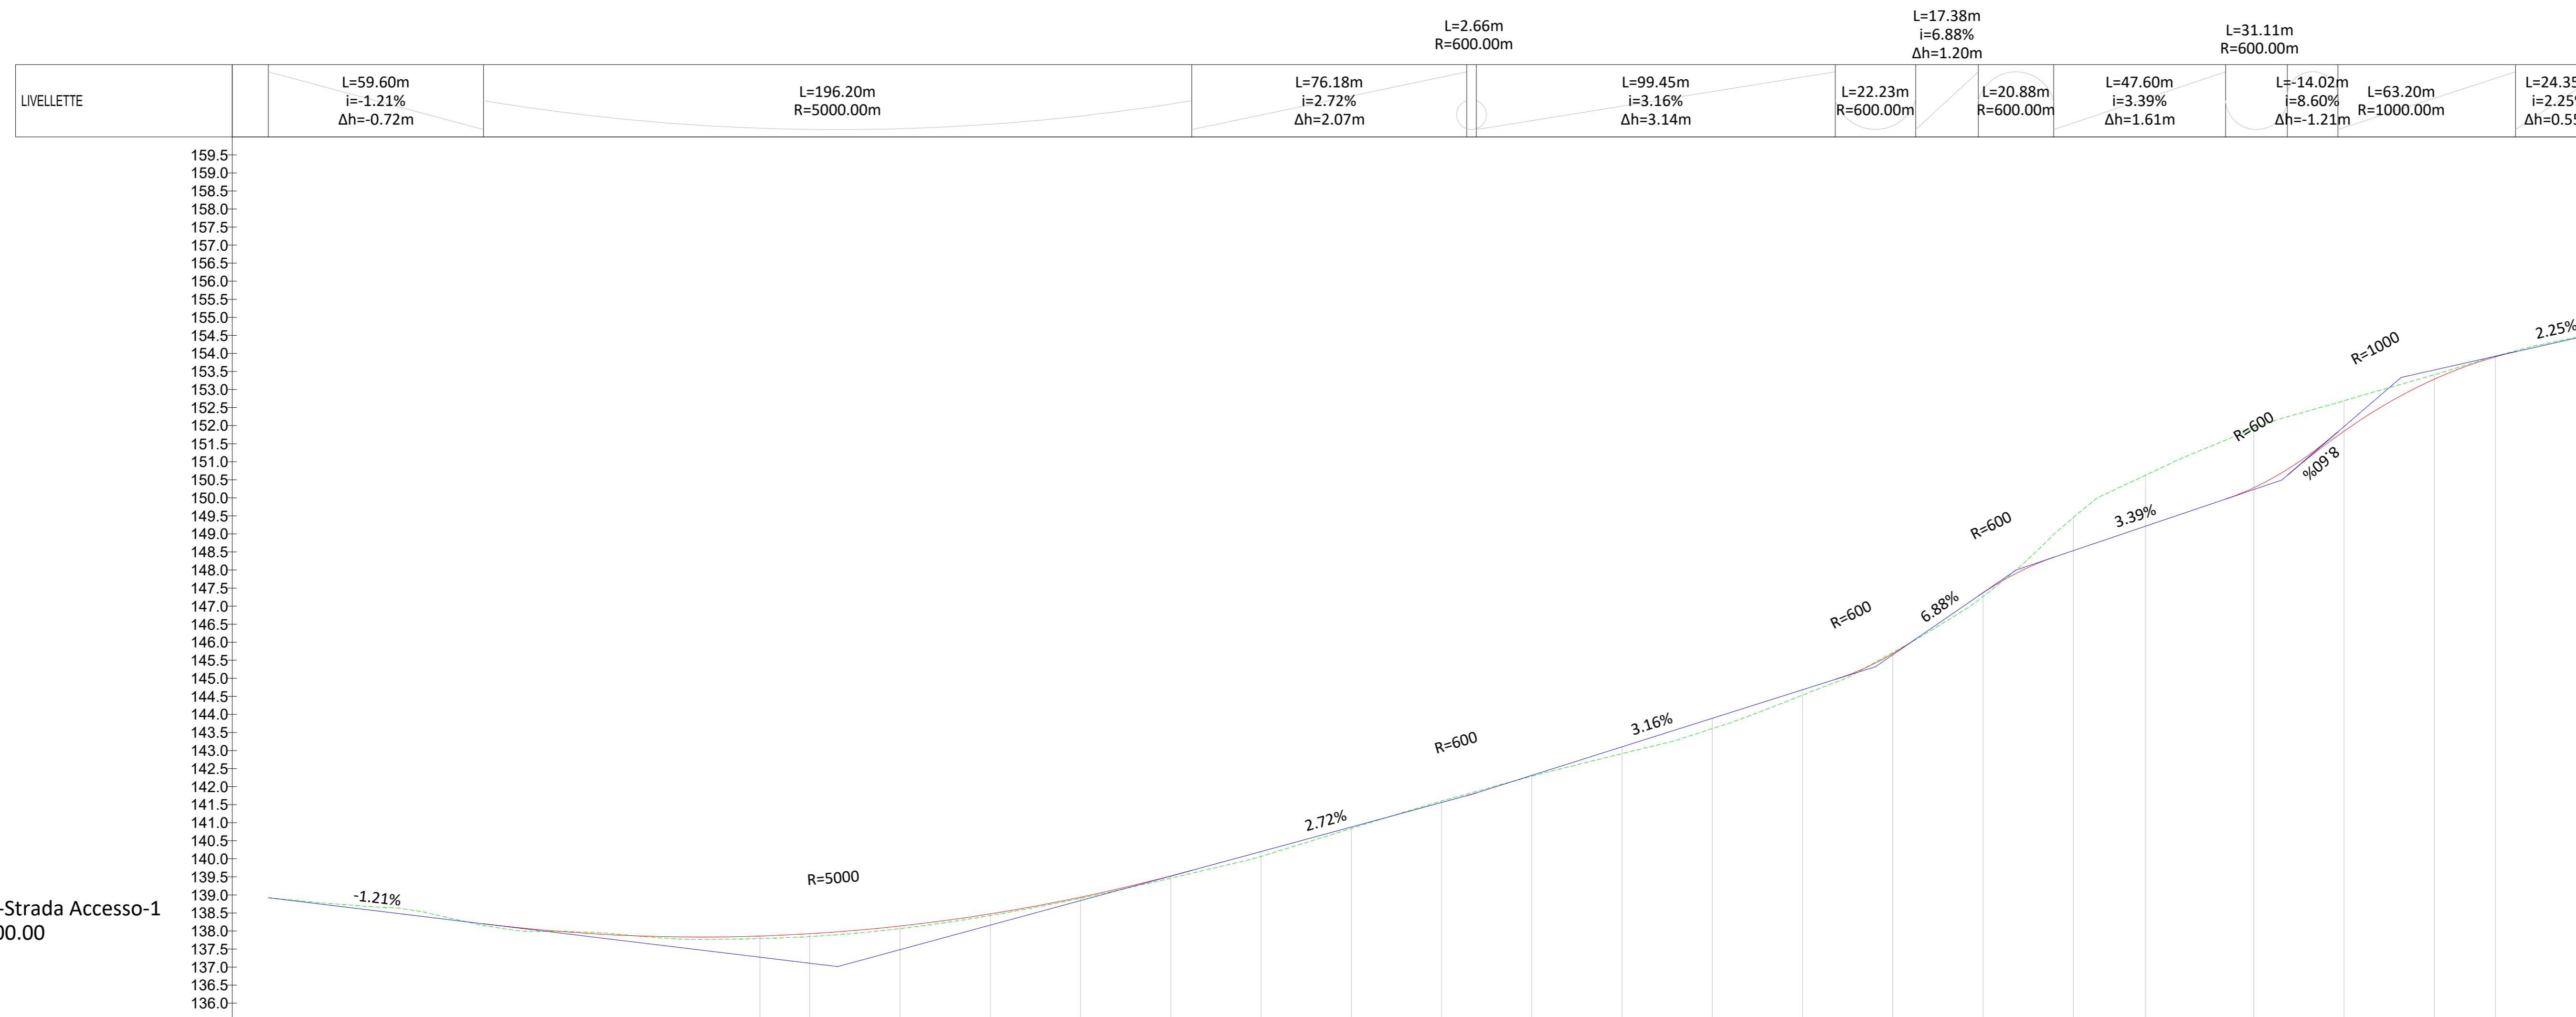

N° SEZIONE	1	2	3	4	5	6	7	8	9	10	11	12	13	14	15	16	17	18	19	20	21	
DIST. PROGRESSIVE	0+136.18	0+150.00	0+175.00	0+200.00	0+225.00	0+250.00	0+275.00	0+300.00	0+325.00	0+350.00	0+375.00	0+400.00	0+425.00	0+450.00	0+475.00	0+500.00	0+520.00	0+550.00	0+575.00	0+600.00	0+616.91	
DIST. PARZIALI	13.82	25.00	25.00	25.00	25.00	25.00	25.00	25.00	25.00	25.00	25.00	25.00	25.00	25.00	25.00	20.00	30.00	25.00	25.00	16.91		
QUOTE PROGETTO	-137.86	-137.93	-138.14	-138.48	-138.94	-139.53	-140.20	-140.88	-141.56	-142.21	-142.91	-143.61	-144.31	-145.01	-145.69	-146.37	-147.04	-147.71	-148.38	-149.04	-149.71	
QUOTE TERRENO	-137.79	-137.85	-138.07	-138.43	-138.91	-139.47	-140.07	-140.84	-141.60	-142.29	-142.99	-143.69	-144.39	-145.09	-145.77	-146.44	-147.11	-147.78	-148.44	-149.11	-149.78	
DIFFERENZA QUOTE	-0.07	-0.08	-0.07	-0.04	-0.03	-0.06	-0.13	-0.04	-0.05	-0.02	-0.19	-0.28	-0.15	-0.03	-0.10	-0.92	-1.41	-1.64	-0.84	-0.12	-0.07	
ANDAMENTO PLANIMETRICO	L=223.99m R=87.50m		L=75.63m R=356.35m		L=105.24m R=15200.00m		L=143.04m R=1330.26m															
ETTOMETRICHE	00 00 00 00 01 01 01 01 01 02 02 02 02 02 02 03 03 03 03 03 04 04 04 04 04 04 05 05 05 05 05 06 06 06 06																					

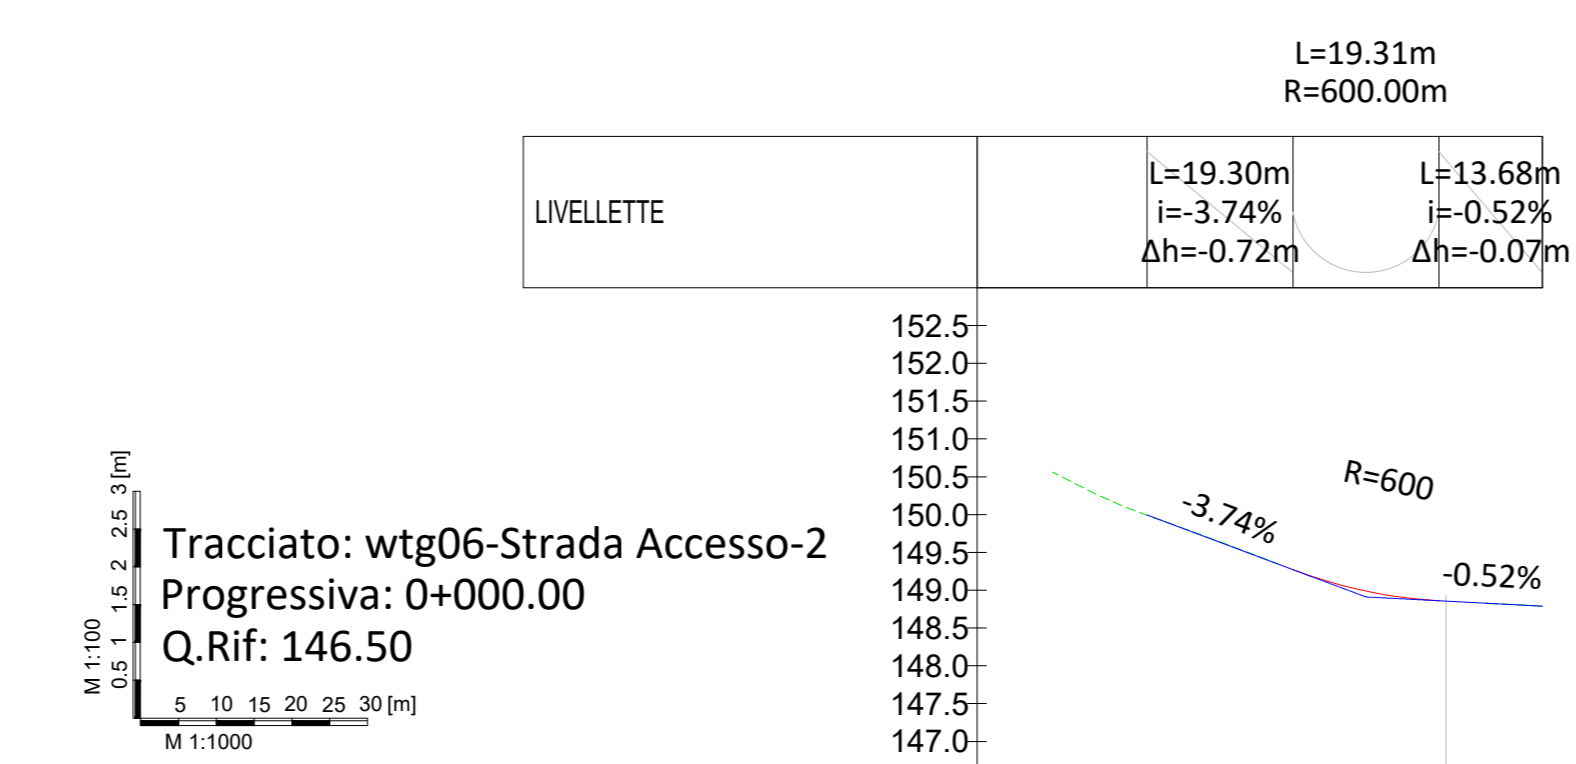

N° SEZIONE	
DIST. PROGRESSIVE	
DIST. PARZIALI	
QUOTE PROGETTO	
QUOTE TERRENO	
DIFFERENZA QUOTE	
ANDAMENTO PLANIMETRICO	L=39.54m R=80.00m
ETTOMETRICHE	Lrett=8.77m Lrett=16.46m

REV.	DESCRIZIONE	DATA	APPROV.	DATA

Montana S.p.A. - Via Salaria, 1000 - 00198 Roma (RM) - Tel. 06/49991111 - Fax 06/49991112

Montana S.p.A. - Via Salaria, 1000 - 00198 Roma (RM) - Tel. 06/49991111 - Fax 06/49991112

**REPSOL GAUDE S.R.L.**  
Via Michele Mercati, 39 - 00197, Roma (RM)  
C.F. 17297410000

Progetto: **IMPIANTO EOLICO "TORREMAGGIORE" DA 99 MW**  
Comuni di Torremaggiore e San Paolo di Civitate (FG)

Autore: **ING. LAURA CONTI**  
Dottorato di Ricerca in Ingegneria della Provincia di Roma, n. 1726

Titolo: **WTG06 - PROFILO LONGITUDINALE** N. Fog. **T10.6**

N. Fog. WTG06-STRADA-PROFILO ALTIMETRICO E SEZIONI TRASVERSALI T10.6/11/2001/1000

È VIETATA LA RIPRODUZIONE DI QUESTO DOCUMENTO SENZA PREVENTIVA AUTORIZZAZIONE SCRITTA DELLA MONTANA SPA