Quantità pavimentazione	
Strato	Area (m²)
Finitura pavimentazione	3.60
Fondazione pavimentazione	14.40
Quantità movimento terre	
Tipologia	Area (mq)
Riporto	0.06
Scotico	8.08
Sterro	29.52

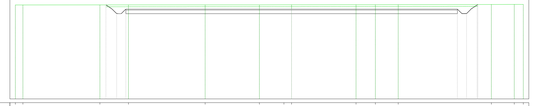

WTG14-L
Sezione 1
Progressiva: 0+004.88
Scala: 1:200
Quota Riferimento: 115.00

| | | |

Quantità pavimentazione	
Strato	Area (m²)
Finitura pavimentazione	1.25
Fondazione pavimentazione	5.00

Quantità movimento terre	
Tipologia	Area (mq)
Riporto	0.19
Scotico	3.18
Sterro	2.47

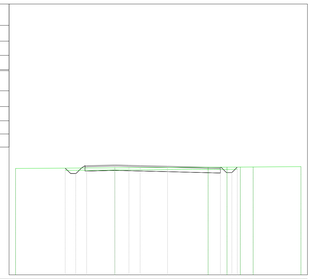

WTG14-T
Sezione 1
Progressiva: 0+013.95
Scala: 1:200
Quota Riferimento: 115.00

PROGRESSIVE TERRENO	-9.15										8.61		10.36		11.58		12.77		17.18
QUOTE TERRENO	124.82				124.88						124.93		124.94		124.95		124.96		124.99
DISTANZE PARZIALI TERRENO		9.15					8.61					1.75	1.22	1.19		4.41			
PROGRESSIVE PROGETTO		-4.58 -4.49	-3.44	-2.99	-2.60	0.00	0.55	1.31	2.34	4.87	9.75	10.05	10.30	10.80	11.30				
QUOTE PROGETTO		124.95 124.96	124.95	124.92	125.08	125.14	125.13	125.11	125.09	125.02	124.90	124.89	124.44	124.94	124.95				
DISTANZE PARZIALI PROGETTO			0.87 0.44 0.39 0.34	2.60		0.55 0.76 0.23 0.19	0.31 0.34 0.23 0.20	2.03		4.87			0.44 0.50 0.50 0.50