Quantità pavimentazione	
Strato	Area (m²)
Finitura pavimentazione	3.60
Fondazione pavimentazione	14.40
Quantità movimento terre	
Tipologia	Area (mq)
Riporto	0.06
Scotico	8.46
Sterro	52.23

WTG04-L
Sezione 1
Progressiva: 0+009.75
Scala: 1:200
Quota Riferimento: 130.00

| | | |

Quantità pavimentazione	
Strato	Area (m²)
Finitura pavimentazione	1.25
Fondazione pavimentazione	5.00
Quantità movimento terre	
Tipologia	Area (mq)
Riporto	19.92
Scotico	4.00
Sterro	0.48

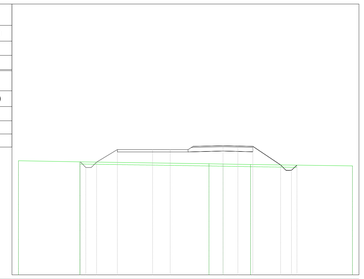

WTG04-T
Sezione 1
Progressiva: 0+013.09
Scala: 1:200
Quota Riferimento: 125.00

| | | |