Quantità pavimentazione	
Strato	Area (m²)
Finitura pavimentazione	3.60
Fondazione pavimentazione	14.40

Quantità movimento terre	
Tipologia	Area (mq)
Riporto	1.43
Scotico	8.03
Sterro	7.31

WTG05-L
Sezione 1
Progressiva: 0+009.75
Scala: 1:200
Quota Riferimento: 120.00

| | | |

Quantità pavimentazione	
Strato	Area (m²)
Finitura pavimentazione	1.25
Fondazione pavimentazione	5.00
Quantità movimento terre	
Tipologia	Area (mq)
Riporto	26.73
Scotico	4.23
Sterro	0.47

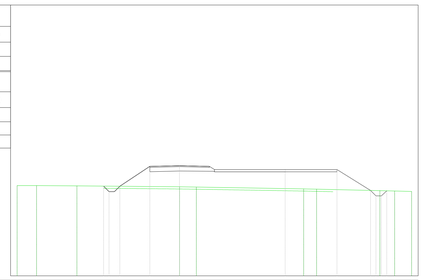

WTG05-T
Sezione 1
Progressiva: 0+014.55
Scala: 1:200
Quota Riferimento: 120.00

| | | |