Quantità pavimentazione	
Strato	Area (m²)
Finitura pavimentazione	3.60
Fondazione pavimentazione	14.40

Quantità pavimentazione	
Strato	Area (m²)
Riporto	8.37
Scotico	8.14
Sterro	0.47

WTG08-L
Sezione 1
Progressiva: 0+009.75
Scala: 1:200
Quota Riferimento: 105.00

| | | |

Quantità pavimentazione	
Strato	Area (m²)
Finitura pavimentazione	1.25
Fondazione pavimentazione	5.00

Quantità movimento terre	
Tipologia	Area (mq)
Riporto	1.52
Scotico	3.30
Sterro	0.51

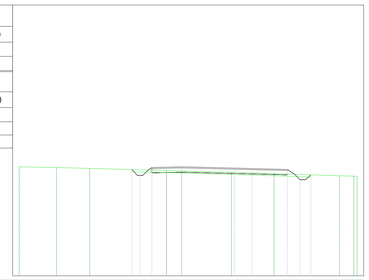

WTG08-T
Sezione 1
Progressiva: 0+014.17
Scala: 1:200
Quota Riferimento: 105.00

| | | |