

SCALA 1:200 - 1 cm = 2 m



| REV. | DESCRIZIONE | DISEGN. | CONTROL. | APPROV. | DATA    |
|------|-------------|---------|----------|---------|---------|
| 0    | -           | TRM     | EL       | LC      | 01/2024 |

**Montana**

Montana Sp.A  
Via Carlo Angelo Furnagalli, 6,  
20143 Milano  
Tel. +39.02.54118173  
Fax +39.02.54129890  
www.montanambiente.com  
P.IVA 10414270156  
Cap. Soc. 600.000,00 €  
Milano (sede certificata ISO) | Brescia | Palermo | Cagliari | Roma | Siracusa

Committente

**REPSOL GAUDE S.R.L.**  
Via Michele Mercati, 39 - 00197, Roma (RM)  
C.F. 17292741000

Progettisti

ING. LAURA CONTI  
Iscritta all'Ordine degli Ingegneri della Provincia di Pavia al n. 1726

Oggetto

**IMPIANTO EOLICO "TORREMAGGIORE" DA 99 MW**  
Comuni di Torremaggiore e San Paolo di Civitate (FG)

Tavola

WTG02 - SEZIONI TRASVERSALI VIABILITA'

N. Tav.

**T12.2**

Ns. Rif. WTG02-STRADA-PROFILO ALTIMETRICO E SEZIONI TRASVERSALI\_02

Scala 1:200

È VIETATA LA RIPRODUZIONE DI QUESTO DOCUMENTO SENZA PREVENTIVA AUTORIZZAZIONE SCRITTA DELLA MONTANA SPA

# SEZIONI WTG02 STRADA ACCESSO

Rif. planimetria

3247\_5893\_QQRTM\_PFTE\_T09.2.A\_Rev0\_WTG02-PLANIMETRIE

# Legenda




Progetto



Terreno esistente

| Quantità movimento terre  |                        |
|---------------------------|------------------------|
| Tipologia                 | Area (mq)              |
| Riporto                   | 0.15                   |
| Scotico                   | 3.10                   |
| Sterro                    | 5.34                   |
| Quantità pavimentazione   |                        |
| Strato                    | Area (m <sup>2</sup> ) |
| Finitura pavimentazione   | 1.14                   |
| Fondazione pavimentazione | 4.58                   |


**WTG02-STRADA ACCESSO**  
**Sezione 1**  
**Progressiva: 0+025.00**  
**Scala: 1:200**  
**Quota Riferimento: 150.00**

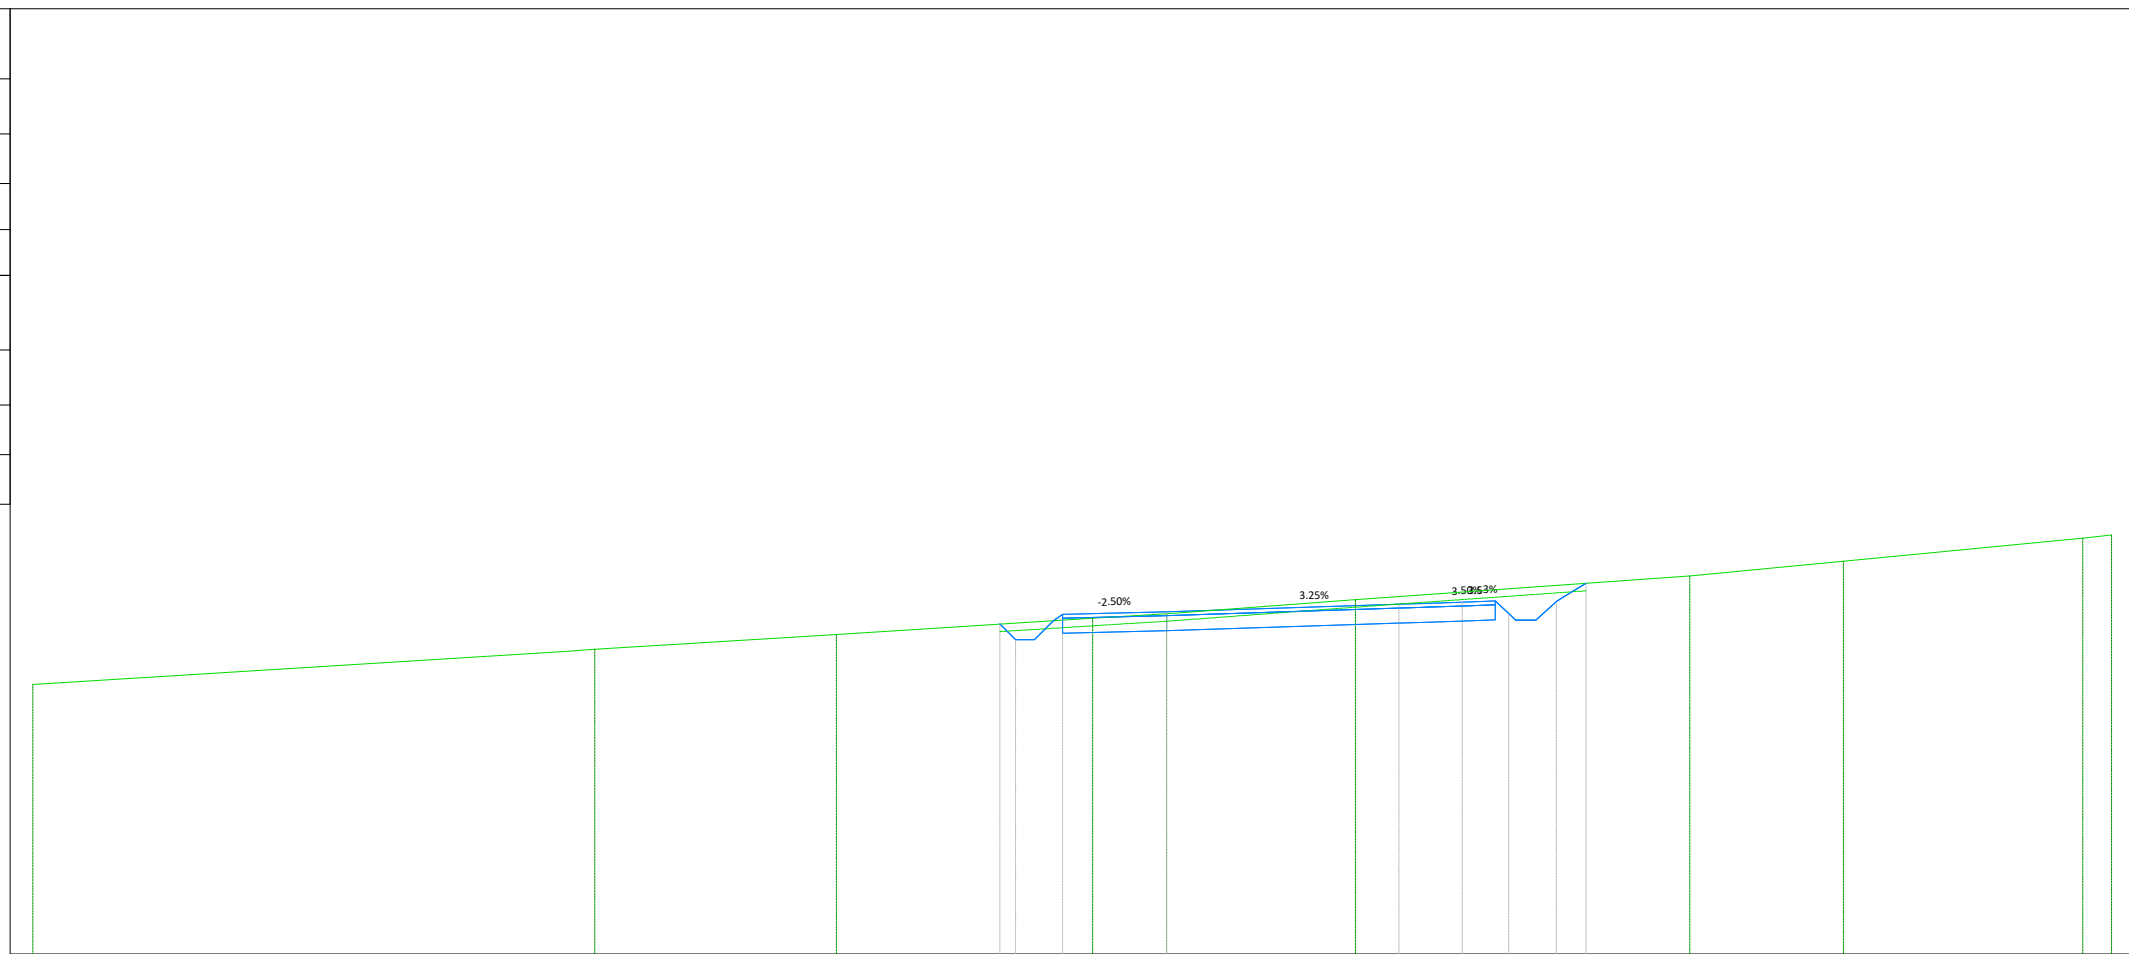

|                            |        |        |        |        |        |        |        |        |        |        |        |        |        |
|----------------------------|--------|--------|--------|--------|--------|--------|--------|--------|--------|--------|--------|--------|--------|
| PROGRESSIVE TERRENO        | -30.00 | -15.93 | -15.13 | -8.74  | -1.96  | 0.00   | 4.99   | 13.84  | 17.91  | 24.24  | 25.00  |        |        |
| QUOTE TERRENO              | 157.13 | 158.00 | 158.05 | 158.45 | 158.88 | 159.00 | 159.37 | 160.00 | 160.39 | 161.00 | 161.08 |        |        |
| DISTANZE PARZIALI TERRENO  | 14.07  | 6.39   | 6.78   | 1.96   | 4.97   | 8.85   | 4.07   | 6.33   |        |        |        |        |        |
| PROGRESSIVE PROGETTO       |        |        |        |        | -4.41  | -4.00  | -2.75  | 0.00   | 6.15   | 7.83   | 9.05   | 10.31  | 11.10  |
| QUOTE PROGETTO             |        |        |        |        | 158.72 | 158.31 | 158.98 | 159.05 | 159.25 | 159.30 | 159.01 | 159.32 | 159.81 |
| DISTANZE PARZIALI PROGETTO |        |        |        |        | 1.66   |        |        | 11.45  |        |        | 2.40   |        |        |
| DIFFERENZA QUOTE           |        |        |        |        | 0.00   | -0.44  | -0.15  | -0.05  | -0.21  | -0.27  | -0.65  | -0.43  | -0.00  |

| Quantità movimento terre  |                        |
|---------------------------|------------------------|
| Tipologia                 | Area (mq)              |
| Riporto                   | 0.29                   |
| Scotico                   | 1.96                   |
| Sterro                    | 1.88                   |
| Quantità pavimentazione   |                        |
| Strato                    | Area (m <sup>2</sup> ) |
| Finitura pavimentazione   | 0.58                   |
| Fondazione pavimentazione | 2.30                   |


**WTG02-STRADA ACCESSO**  
 Sezione 2  
 Progressiva: 0+050.00  
 Scala: 1:200  
 Quota Riferimento: 150.00

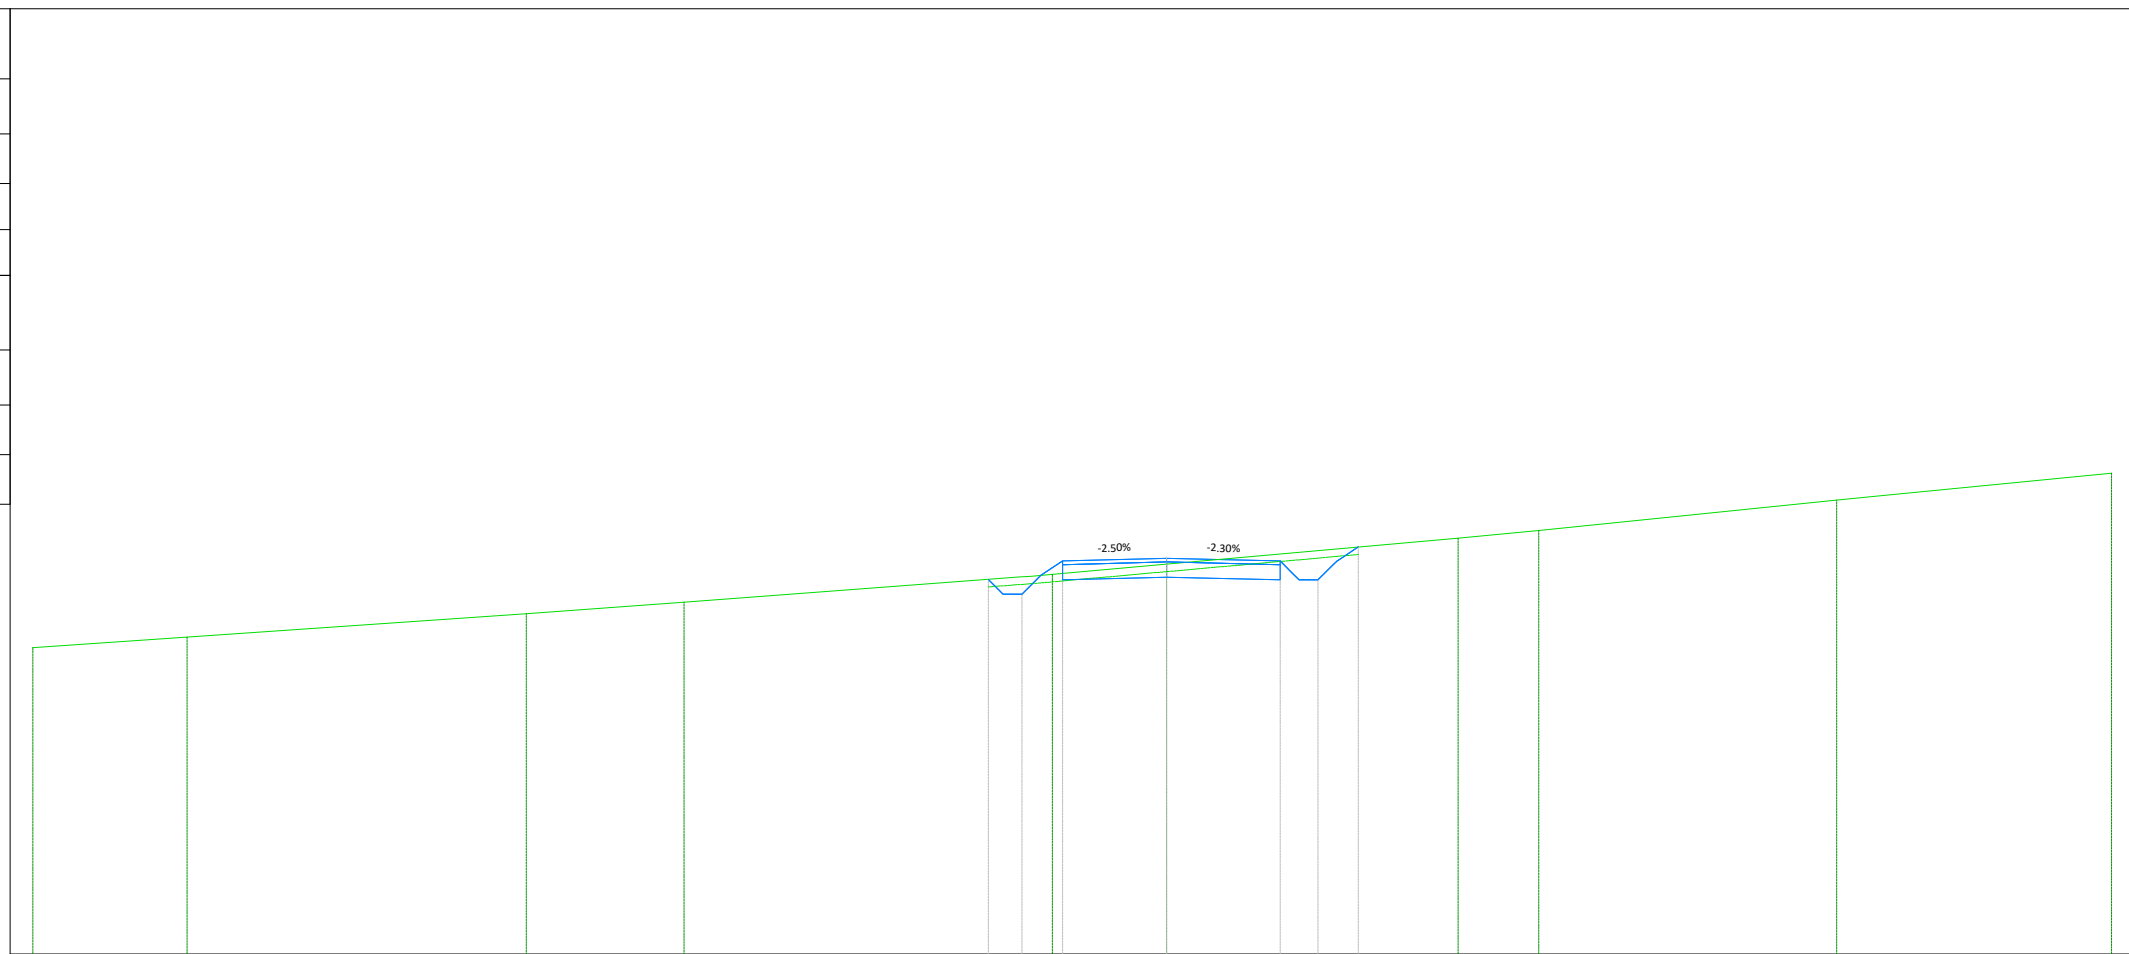

|                            |        |        |        |        |        |        |        |        |        |        |        |        |
|----------------------------|--------|--------|--------|--------|--------|--------|--------|--------|--------|--------|--------|--------|
| PROGRESSIVE TERRENO        | -30.00 | -25.91 | -16.94 | -12.77 | -3.58  | -3.02  | 0.00   | 7.71   | 9.85   | 17.73  | 18.67  | 25.00  |
| QUOTE TERRENO              | 158.10 | 158.38 | 159.00 | 159.30 | 159.99 | 160.04 | 160.31 | 161.00 | 161.20 | 162.00 | 162.09 | 162.72 |
| DISTANZE PARZIALI TERRENO  | 4.09   | 8.98   | 4.17   | 8.88   | 3.02   | 7.71   | 2.14   | 7.88   | 6.33   |        |        |        |
| PROGRESSIVE PROGETTO       |        |        |        |        | -4.72  | -3.82  | -2.75  | 0.00   | 3.00   | 4.01   | 5.07   |        |
| QUOTE PROGETTO             |        |        |        |        | 159.91 | 159.51 | 160.40 | 160.47 | 160.40 | 159.89 | 160.76 |        |
| DISTANZE PARZIALI PROGETTO |        |        |        |        | 1.39   | 0.57   | 2.75   | 3.00   | 2.07   |        |        |        |
| DIFFERENZA QUOTE           |        |        |        |        | -0.00  | -0.46  | -0.33  | -0.15  | -0.18  | -0.78  | -0.00  |        |

| Quantità movimento terre  |           |
|---------------------------|-----------|
| Tipologia                 | Area (mq) |
| Riporto                   | 0.22      |
| Scotico                   | 1.89      |
| Sterro                    | 2.26      |
| Quantità pavimentazione   |           |
| Strato                    | Area (m²) |
| Finitura pavimentazione   | 0.55      |
| Fondazione pavimentazione | 2.20      |

**WTG02-STRADA ACCESSO**  
 Sezione 3  
 Progressiva: 0+075.00  
 Scala: 1:200  
 Quota Riferimento: 150.00

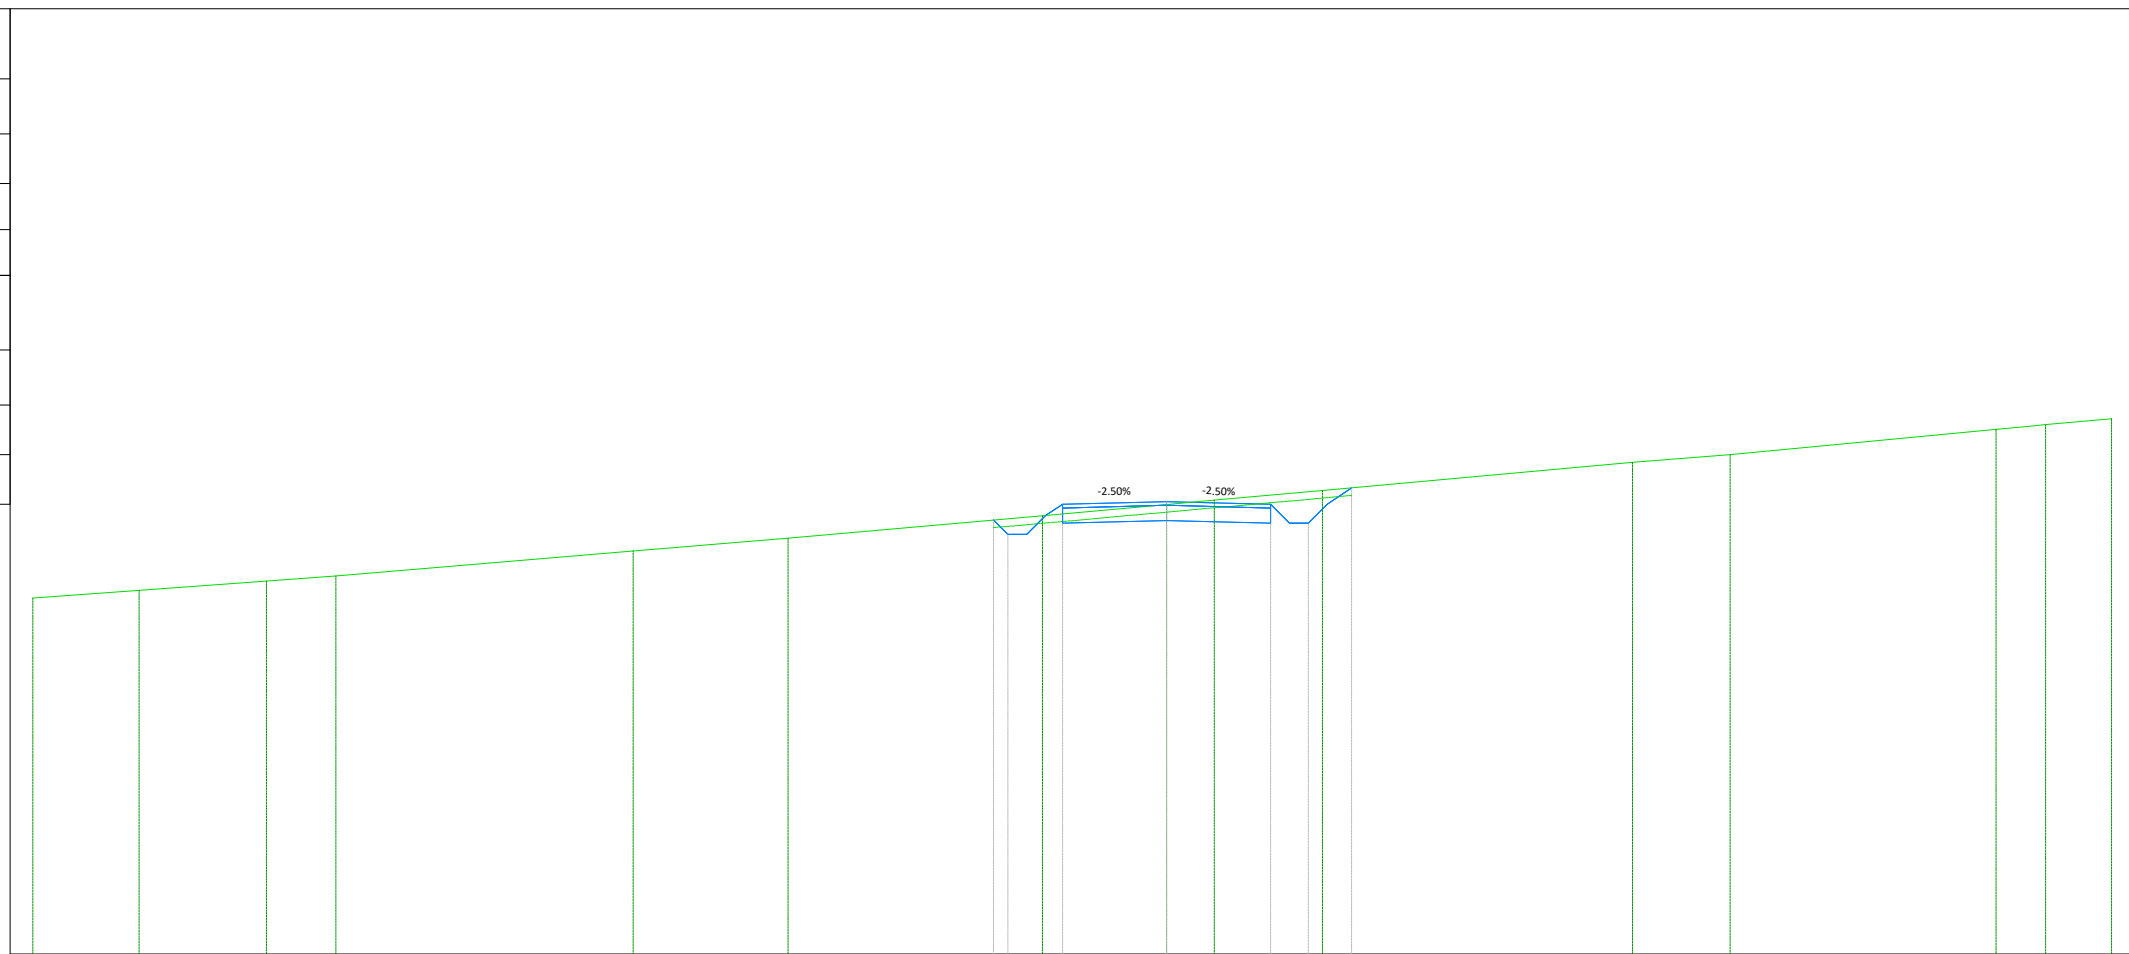

|                            |        
|----------------------------|--------|--------|--------|--------|------|--|------|--------|--------|--|--|--------|--------|--------|--------|--------|------|--------|--------|------|--|--------|--------|--------|
| PROGRESSIVE TERRENO        | -30.00 | -27.19 | -23.81 | -21.98 |      |  |      | -14.11 | -10.02 |  |  | -3.28  | 1.26   | 4.12   |        |        |      | 12.32  | 14.91  |      |  | 21.95  | 22.78  | 25.00  |
| QUOTE TERRENO              | 159.41 | 159.62 | 159.86 | 160.00 |      |  |      | 160.66 | 161.00 |  |  | 161.59 | 161.89 | 162.00 | 162.26 |        |      | 163.00 | 163.21 |      |  | 163.87 | 163.95 | 164.16 |
| DISTANZE PARZIALI TERRENO  | 2.81   | 3.37   | 1.84   |        | 7.86 |  | 4.09 |        | 6.74   |  |  | 3.28   | 1.26   | 2.86   |        |        | 8.20 | 2.59   |        | 7.04 |  |        | 1.74   |        |
| PROGRESSIVE PROGETTO       |        |        
| QUOTE PROGETTO             |        |        |        |        |      |  |      |        |        |  |  | 161.48 | 161.96 | 161.90 | 161.40 | 162.33 |      |        |        |      |  |        |        |        |
| DISTANZE PARZIALI PROGETTO |        |        |        |        |      |  |      |        |        |  |  | 0.38   | 2.75   | 0.50   | 0.50   | 0.65   |      |        |        |      |  |        |        |        |
| DIFFERENZA QUOTE           |        |        |        |        |      |  |      |        |        |  |  | 0.00   | -0.08  | -0.24  | -0.83  | 0.00   |      |        |        |      |  |        |        |        |

| Quantità movimento terre  |                        |
|---------------------------|------------------------|
| Tipologia                 | Area (mq)              |
| Riporto                   | 0.16                   |
| Scotico                   | 1.85                   |
| Sterro                    | 2.51                   |
| Quantità pavimentazione   |                        |
| Strato                    | Area (m <sup>2</sup> ) |
| Finitura pavimentazione   | 0.55                   |
| Fondazione pavimentazione | 2.20                   |


### WTG02-STRADA ACCESSO

Sezione 4

Progressiva: 0+100.00

Scala: 1:200


Quota Riferimento: 160.00

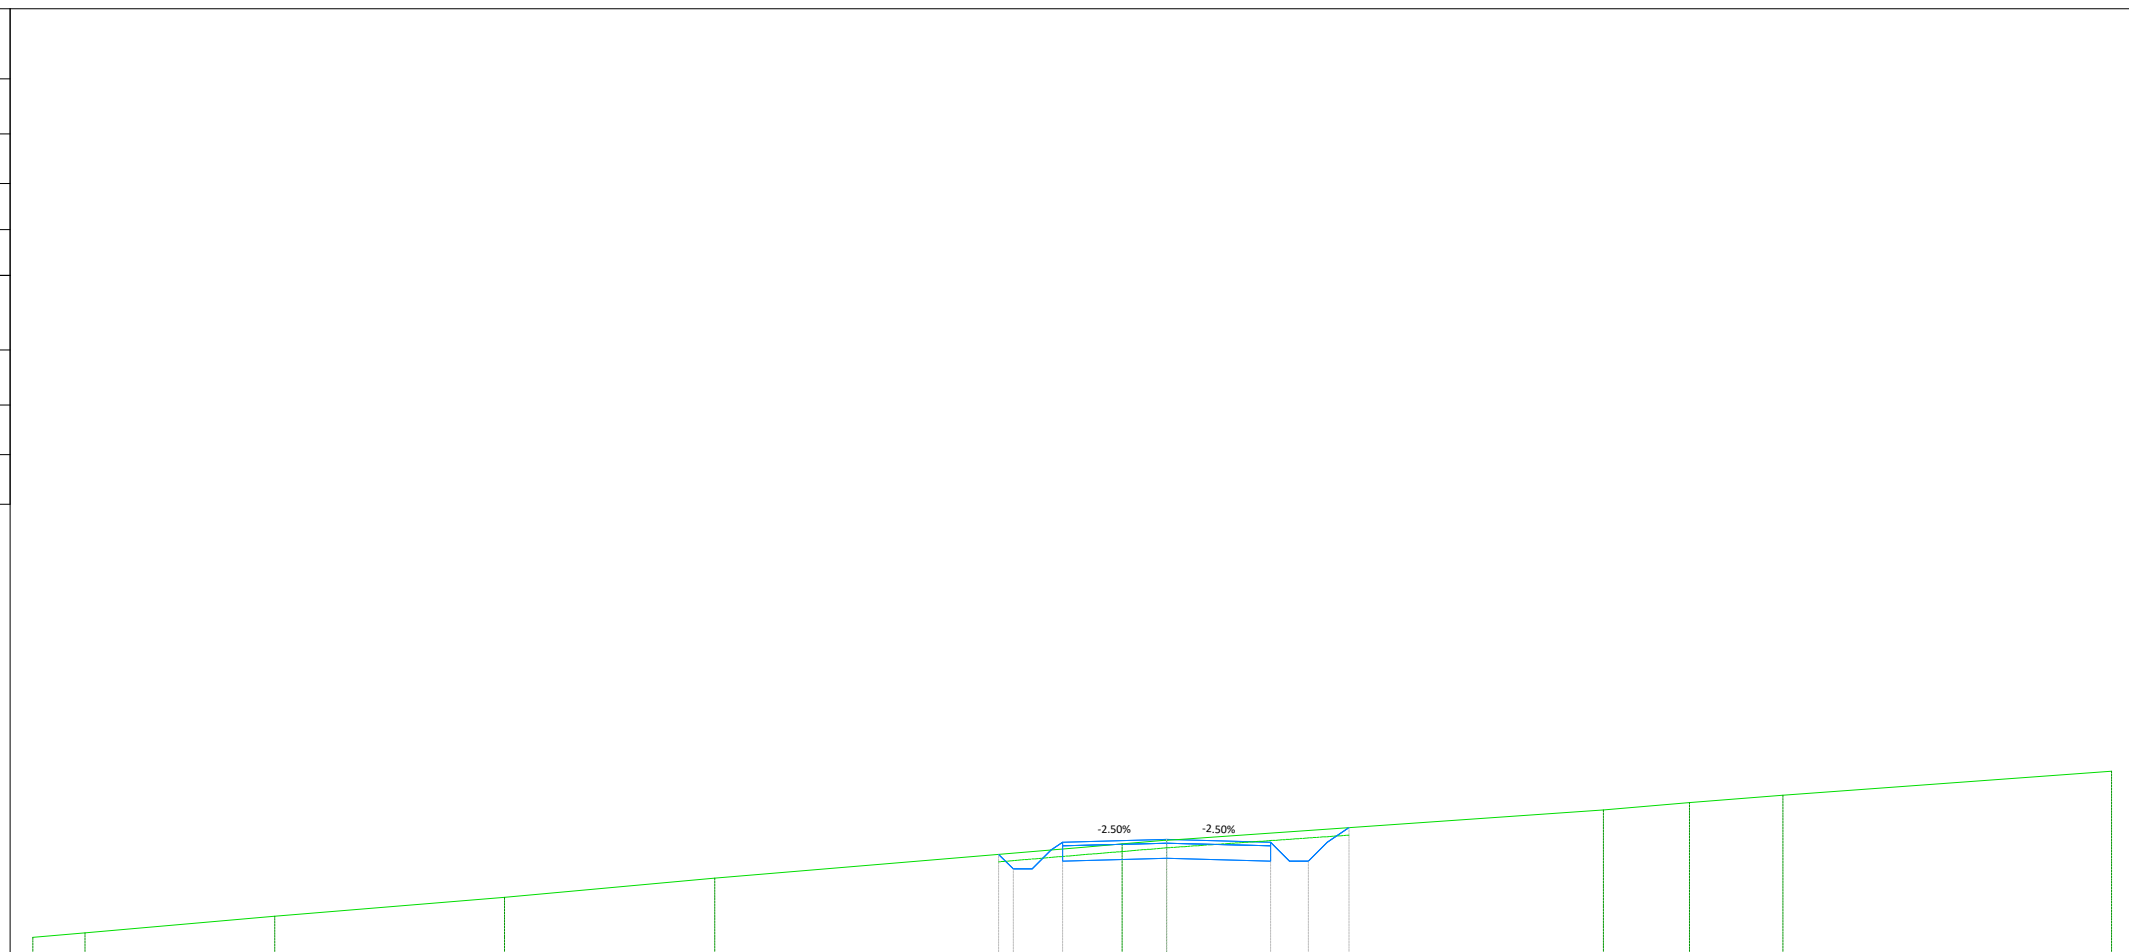

|                            |        |        |        |        |        |        |        |        |        |        |        |        |
|----------------------------|--------|--------|--------|--------|--------|--------|--------|--------|--------|--------|--------|--------|
| PROGRESSIVE TERRENO        | -30.00 | -28.62 | -23.59 | -17.52 | -11.95 | -2.13  | -1.17  | 11.55  | 13.83  | 16.31  | 25.00  |        |
| QUOTE TERRENO              | 160.44 | 160.56 | 161.00 | 161.49 | 162.00 | 162.83 | 162.91 | 163.01 | 163.81 | 164.00 | 164.20 | 164.83 |
| DISTANZE PARZIALI TERRENO  | 1.38   | 5.03   | 6.07   | 5.57   | 9.82   | 1.10   | 11.55  | 2.28   | 2.47   | 8.69   |        |        |
| QUOTE PROGETTO             |        |        |        |        |        | 162.63 | 162.25 | 162.96 | 163.02 | 162.96 | 162.46 | 163.34 |
| DISTANZE PARZIALI PROGETTO |        |        |        |        |        | 0.38   | 0.50   | 0.50   | 0.58   | 2.75   | 2.75   | 4.83   |
| DIFFERENZA QUOTE           |        |        |        |        |        | 0.00   | -0.42  | -0.18  | 0.02   | -0.24  | -0.81  | 0.00   |

| Quantità movimento terre  |                        |
|---------------------------|------------------------|
| Tipologia                 | Area (mq)              |
| Riporto                   | 0.12                   |
| Scotico                   | 1.85                   |
| Sterro                    | 2.92                   |
| Quantità pavimentazione   |                        |
| Strato                    | Area (m <sup>2</sup> ) |
| Finitura pavimentazione   | 0.55                   |
| Fondazione pavimentazione | 2.20                   |

**WTG02-STRADA ACCESSO**  
 Sezione 5  
 Progressiva: 0+125.00  
 Scala: 1:200  
 Quota Riferimento: 160.00

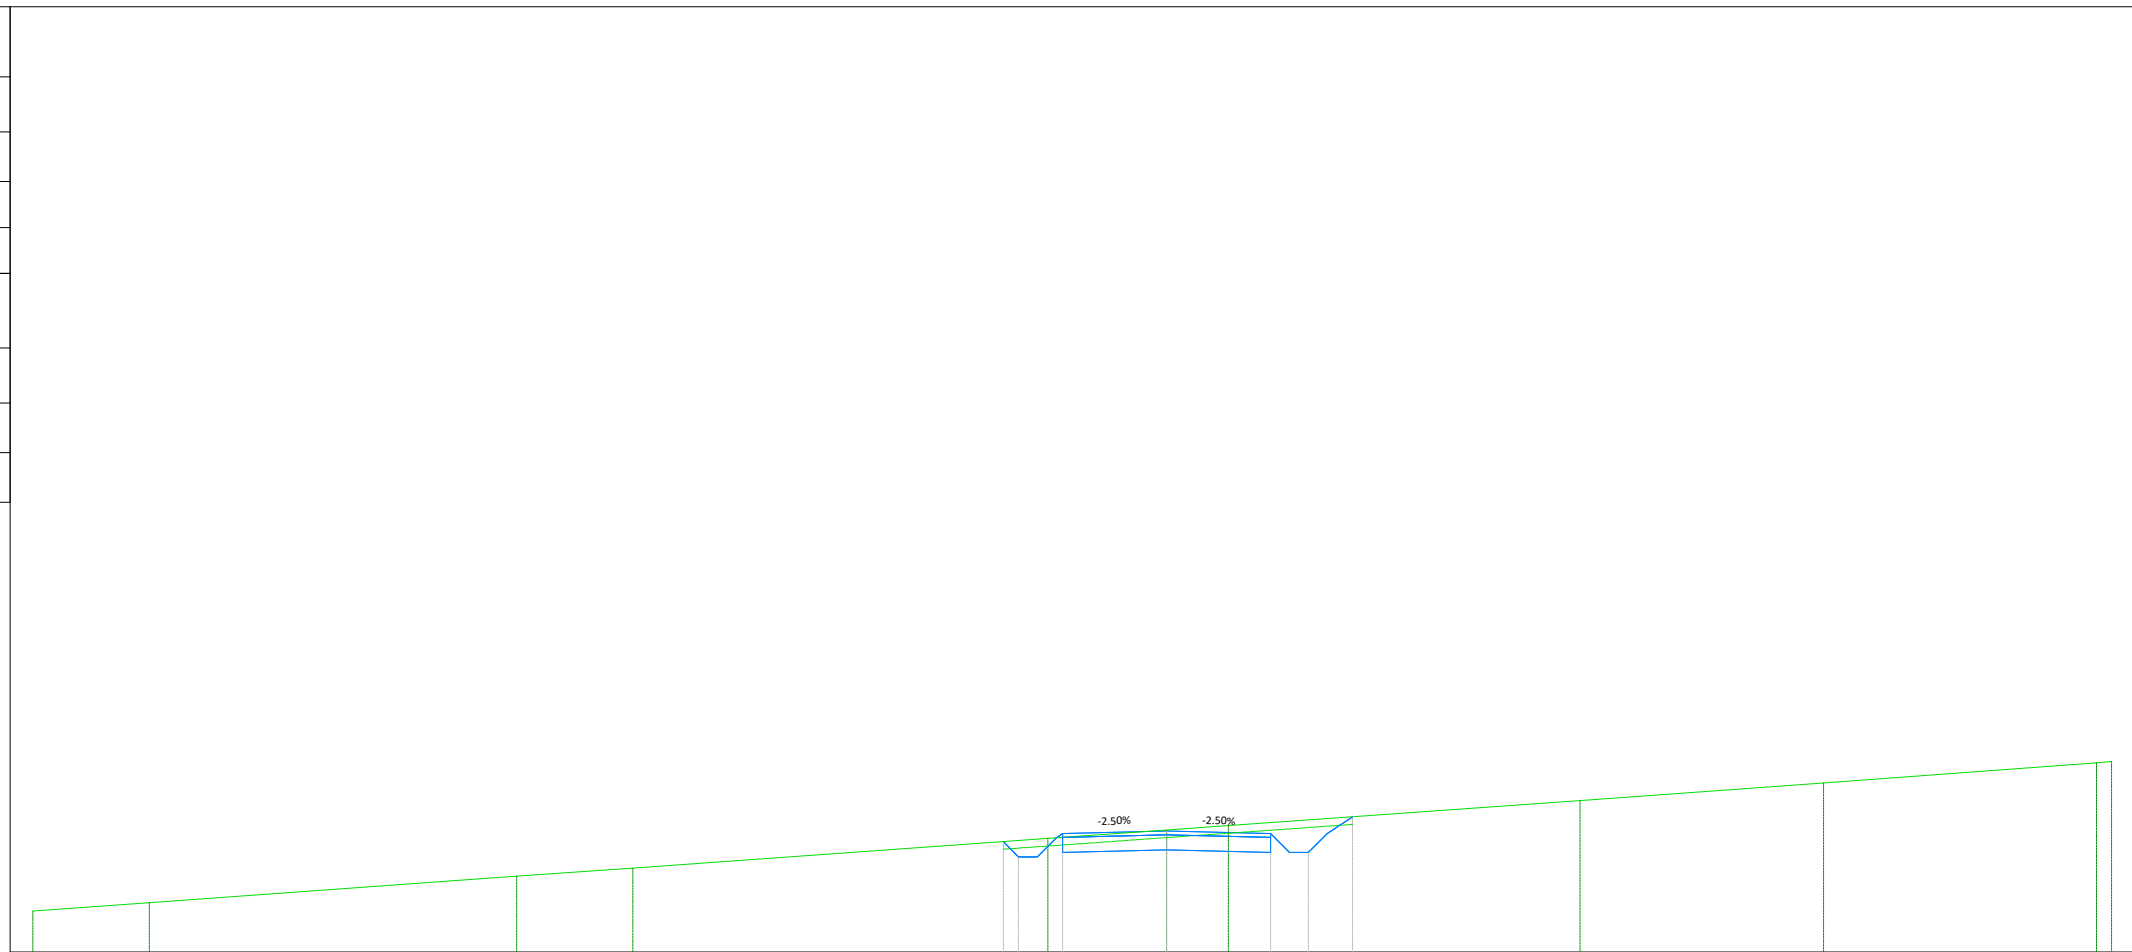


|                            |        |        |      |        |        |      |        |        |        |        |        |        |        |
|----------------------------|--------|--------|------|--------|--------|------|--------|--------|--------|--------|--------|--------|--------|
| PROGRESSIVE TERRENO        | -30.00 | -26.92 |      | -17.19 | -14.12 |      | -3.14  | 1.63   |        | 10.94  | 17.38  | 24.60  | 25.00  |
| QUOTE TERRENO              | 161.08 | 161.30 |      | 162.00 | 162.22 |      | 163.00 | 163.22 | 163.34 | 164.00 | 164.47 | 165.00 | 165.03 |
| DISTANZE PARZIALI TERRENO  | 3.08   | 9.73   | 3.07 | 10.99  | 3.14   | 1.63 | 9.31   | 6.44   | 7.22   |        |        |        |        |
| PROGRESSIVE PROGETTO       |        |        |      |        |        |      | -4.32  | -3.92  | -2.75  |        |        |        |        |
| QUOTE PROGETTO             |        |        |      |        |        |      | 162.92 | 162.52 | 163.13 | 163.20 | 163.13 | 162.63 | 163.57 |
| DISTANZE PARZIALI PROGETTO |        |        |      |        |        |      | 0.40   | 0.50   | 0.50   | 2.75   | 2.75   | 0.50   | 0.50   |
| DIFFERENZA QUOTE           |        |        |      |        |        |      | 0.00   | -0.43  | -0.10  | -0.03  | -0.29  | -0.86  | 0.00   |



| Quantità movimento terre  |                        |
|---------------------------|------------------------|
| Tipologia                 | Area (mq)              |
| Riporto                   | 0.11                   |
| Scotico                   | 1.85                   |
| Sterro                    | 3.02                   |
| Quantità pavimentazione   |                        |
| Strato                    | Area (m <sup>2</sup> ) |
| Finitura pavimentazione   | 0.55                   |
| Fondazione pavimentazione | 2.20                   |


**WTG02-STRADA ACCESSO**  
 Sezione 6  
 Progressiva: 0+150.00  
 Scala: 1:200  
 Quota Riferimento: 160.00

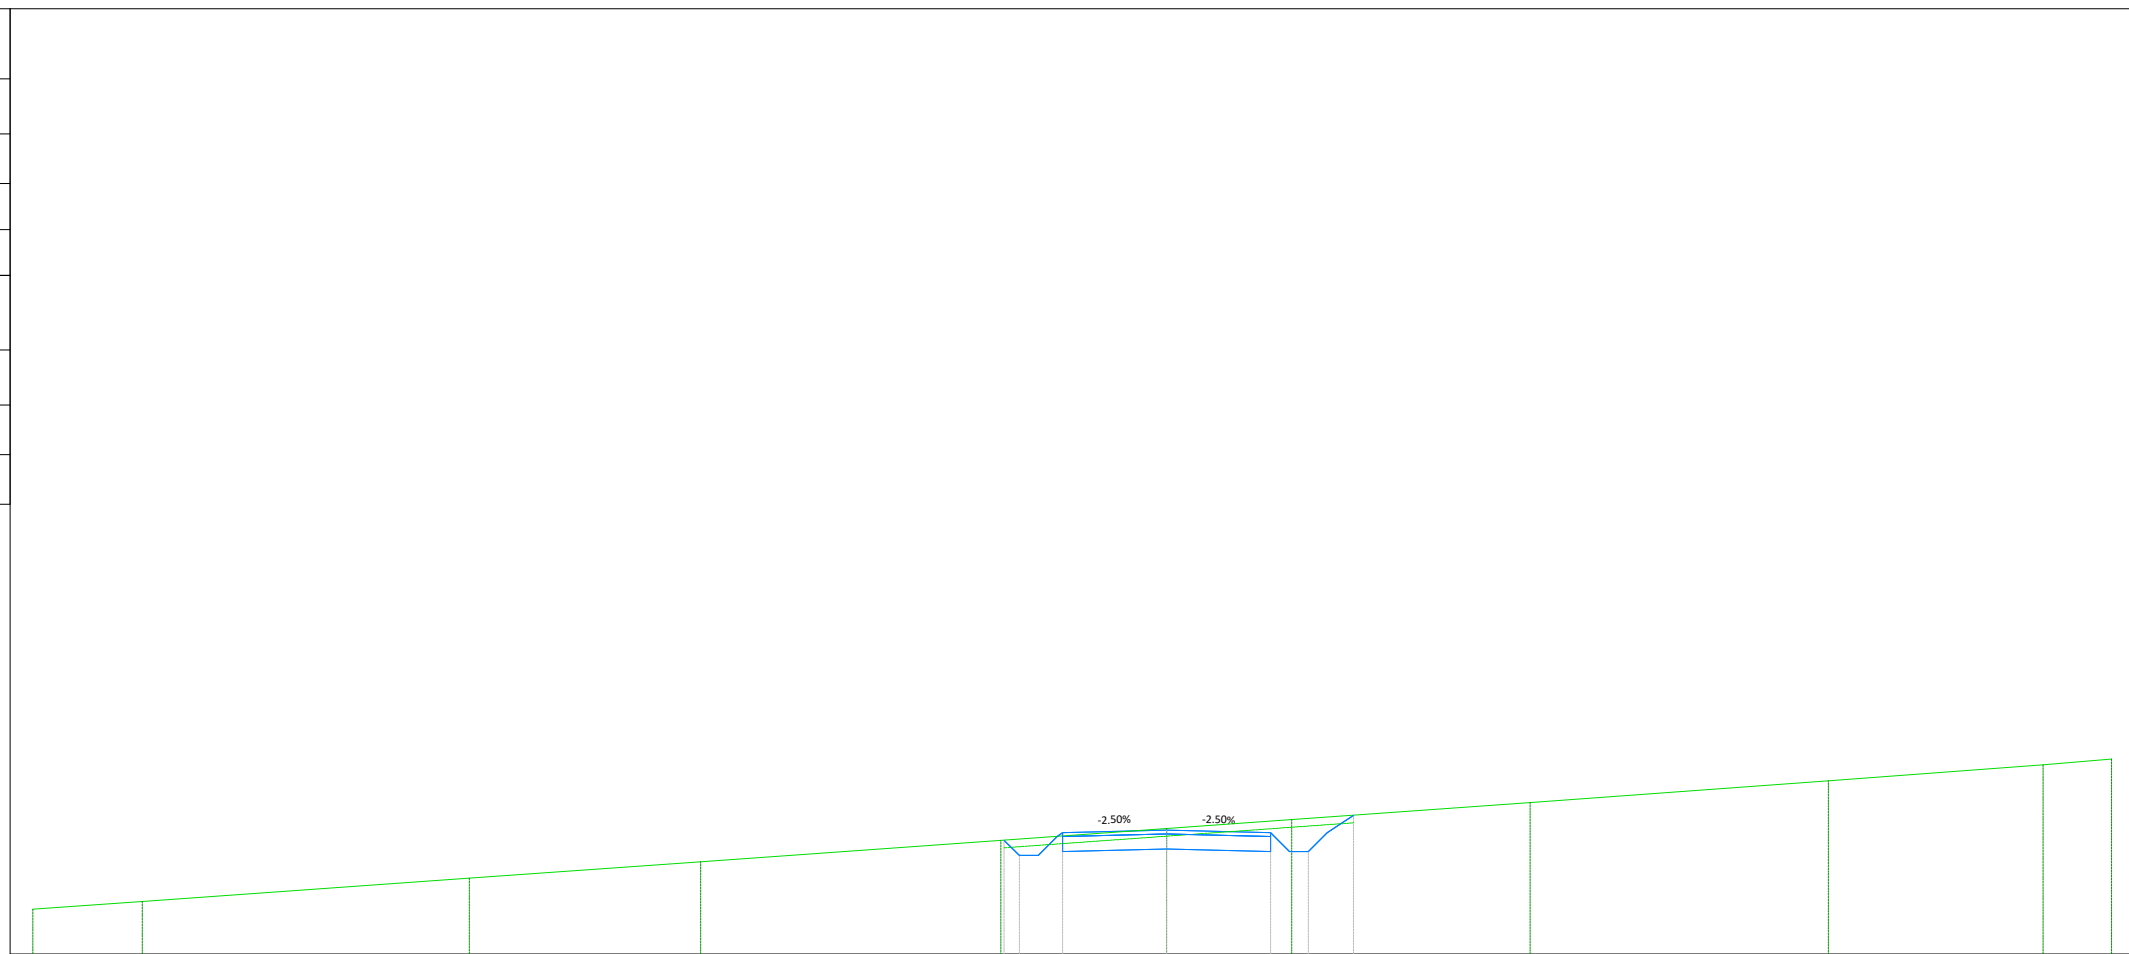

|                            |        |        |        |        |        |        |        |        |        |        |        |
|----------------------------|--------|--------|--------|--------|--------|--------|--------|--------|--------|--------|--------|
| PROGRESSIVE TERRENO        | -30.00 | -27.10 | -18.45 | -12.33 | -4.39  | 0.00   | 3.31   | 9.62   | 17.51  | 23.19  | 25.00  |
| QUOTE TERRENO              | 161.18 | 161.39 | 162.00 | 162.43 | 163.00 | 163.31 | 163.55 | 164.00 | 164.58 | 165.00 | 165.15 |
| DISTANZE PARZIALI TERRENO  | 2.90   | 8.65   | 6.12   | 7.94   | 4.39   | 3.31   | 6.31   | 7.89   | 5.69   | 1.81   |        |
| PROGRESSIVE PROGETTO       |        |        |        |        | -4.30  | -3.90  | -2.75  | 0.00   | 2.75   | 3.75   | 4.94   |
| QUOTE PROGETTO             |        |        |        |        | 163.01 | 162.61 | 163.20 | 163.27 | 163.20 | 162.70 | 163.67 |
| DISTANZE PARZIALI PROGETTO |        |        |        |        | 0.40   | 0.50   | 0.50   | 2.75   | 2.75   | 0.50   | 0.50   |
| DIFFERENZA QUOTE           |        |        |        |        | 0.00   | -0.43  | -0.09  | -0.04  | -0.30  | -0.88  | 0.00   |

| Quantità movimento terre  |                        |
|---------------------------|------------------------|
| Tipologia                 | Area (mq)              |
| Riporto                   | 2.56                   |
| Scotico                   | 2.05                   |
| Sterro                    | 0.49                   |
| Quantità pavimentazione   |                        |
| Strato                    | Area (m <sup>2</sup> ) |
| Finitura pavimentazione   | 0.55                   |
| Fondazione pavimentazione | 2.20                   |


**WTG02-STRADA ACCESSO**  
 Sezione 7  
 Progressiva: 0+175.00  
 Scala: 1:200  
 Quota Riferimento: 160.00

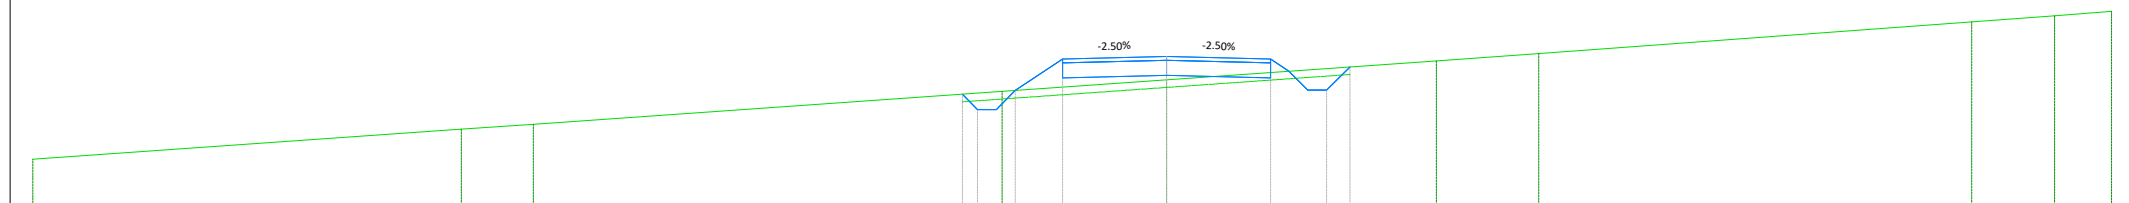

|                            |        |        |        |        |        |        |        |        |        |        |        |
|----------------------------|--------|--------|--------|--------|--------|--------|--------|--------|--------|--------|--------|
| PROGRESSIVE TERRENO        | -30.00 | -18.66 | -16.75 | -4.35  | 0.00   | 7.14   | 9.85   | 21.31  | 23.50  | 25.00  |        |
| QUOTE TERRENO              | 161.21 | 162.00 | 162.13 | 163.00 | 163.31 | 163.81 | 164.00 | 164.84 | 165.00 | 165.12 |        |
| DISTANZE PARZIALI TERRENO  | 11.34  | 1.90   | 12.40  | 4.35   | 7.14   | 2.72   | 11.45  | 2.19   | 1.50   |        |        |
| PROGRESSIVE PROGETTO       |        |        |        | -5.40  | -5.00  | -4.00  | -2.75  | 0.00   | 2.75   | 4.24   | 4.85   |
| QUOTE PROGETTO             |        |        |        | 162.93 | 162.52 | 163.02 | 163.86 | 163.93 | 163.86 | 163.04 | 163.65 |
| DISTANZE PARZIALI PROGETTO |        |        |        | 0.40   | 0.50   | 1.25   | 2.75   | 2.75   | 0.49   | 0.50   | 0.61   |
| DIFFERENZA QUOTE           |        |        |        | 0.00   | -0.43  | -0.00  | -0.75  | -0.62  | -0.36  | -0.57  | -0.00  |

| Quantità movimento terre  |                        |
|---------------------------|------------------------|
| Tipologia                 | Area (mq)              |
| Riporto                   | 9.17                   |
| Scotico                   | 2.50                   |
| Sterro                    | 0.49                   |
| Quantità pavimentazione   |                        |
| Strato                    | Area (m <sup>2</sup> ) |
| Finitura pavimentazione   | 0.55                   |
| Fondazione pavimentazione | 2.20                   |


**WTG02-STRADA ACCESSO**  
 Sezione 8  
 Progressiva: 0+200.00  
 Scala: 1:200  
 Quota Riferimento: 160.00

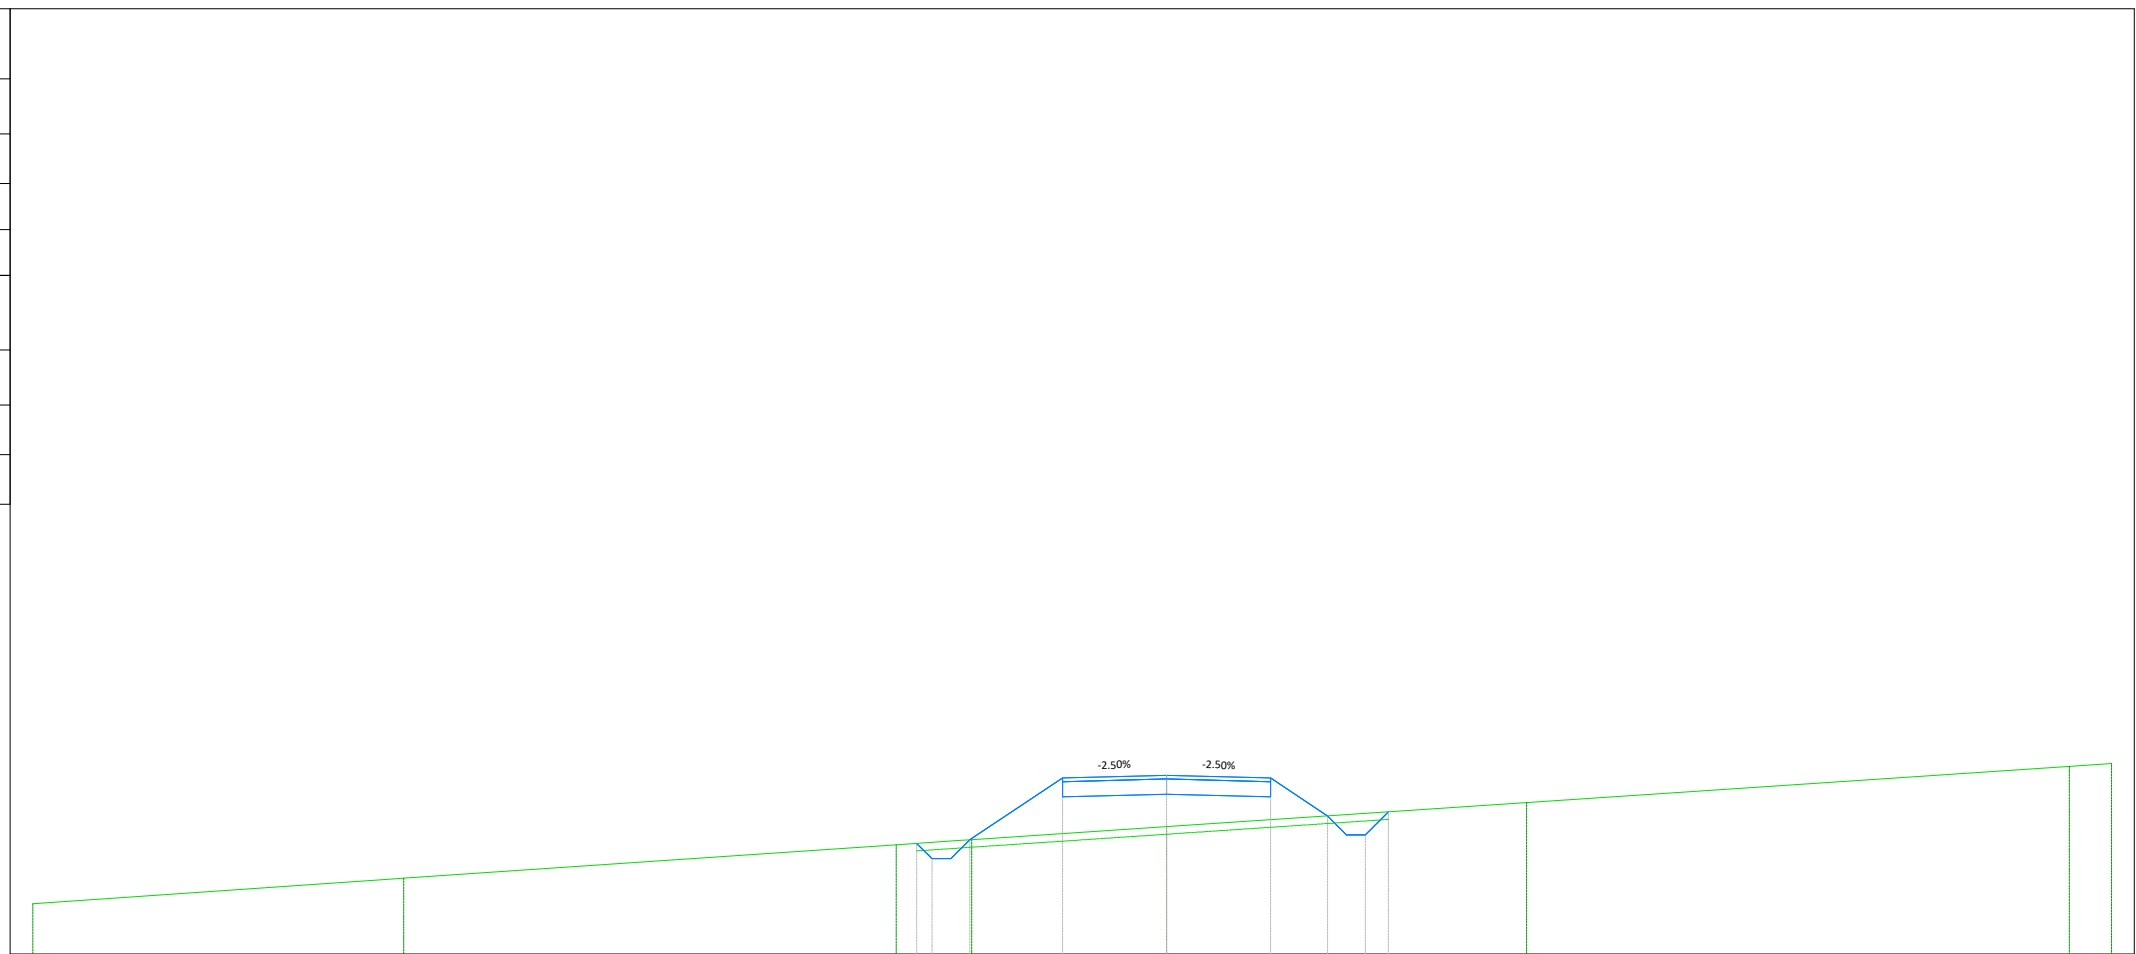

|                            |        |        |        |        |        |        |        |        |        |        |        |
|----------------------------|--------|--------|--------|--------|--------|--------|--------|--------|--------|--------|--------|
| PROGRESSIVE TERRENO        | -30.00 | -20.18 | -7.16  | -5.15  | 0.00   | 9.53   | 23.89  | 24.51  | 25.00  |        |        |
| QUOTE TERRENO              | 161.33 | 162.00 | 162.89 | 163.02 | 163.36 | 164.00 | 164.96 | 165.00 | 165.04 |        |        |
| DISTANZE PARZIALI TERRENO  | 9.49   | 13.03  | 1.69   | 5.15   | 9.53   | 14.36  |        |        |        |        |        |
| PROGRESSIVE PROGETTO       |        |        | -6.61  | -6.21  | -5.21  | -2.75  | 0.00   | 2.75   | 4.26   | 5.26   | 5.87   |
| QUOTE PROGETTO             |        |        | 162.92 | 162.52 | 163.02 | 164.66 | 164.72 | 164.66 | 163.65 | 163.15 | 163.76 |
| DISTANZE PARZIALI PROGETTO |        |        | 0.40   | 0.50   | 0.50   | 2.46   | 2.75   | 2.75   | 1.51   | 0.50   | 0.61   |
| DIFFERENZA QUOTE           |        |        | 0.00   | -0.43  | -0.00  | -1.47  | -1.36  | -1.11  | -0.00  | -0.57  | -0.00  |

| Quantità movimento terre  |                        |
|---------------------------|------------------------|
| Tipologia                 | Area (mq)              |
| Riporto                   | 18.29                  |
| Scotico                   | 2.99                   |
| Sterro                    | 0.49                   |
| Quantità pavimentazione   |                        |
| Strato                    | Area (m <sup>2</sup> ) |
| Finitura pavimentazione   | 0.55                   |
| Fondazione pavimentazione | 2.20                   |

**WTG02-STRADA ACCESSO**  
 Sezione 9  
 Progressiva: 0+225.00  
 Scala: 1:200  
 Quota Riferimento: 160.00

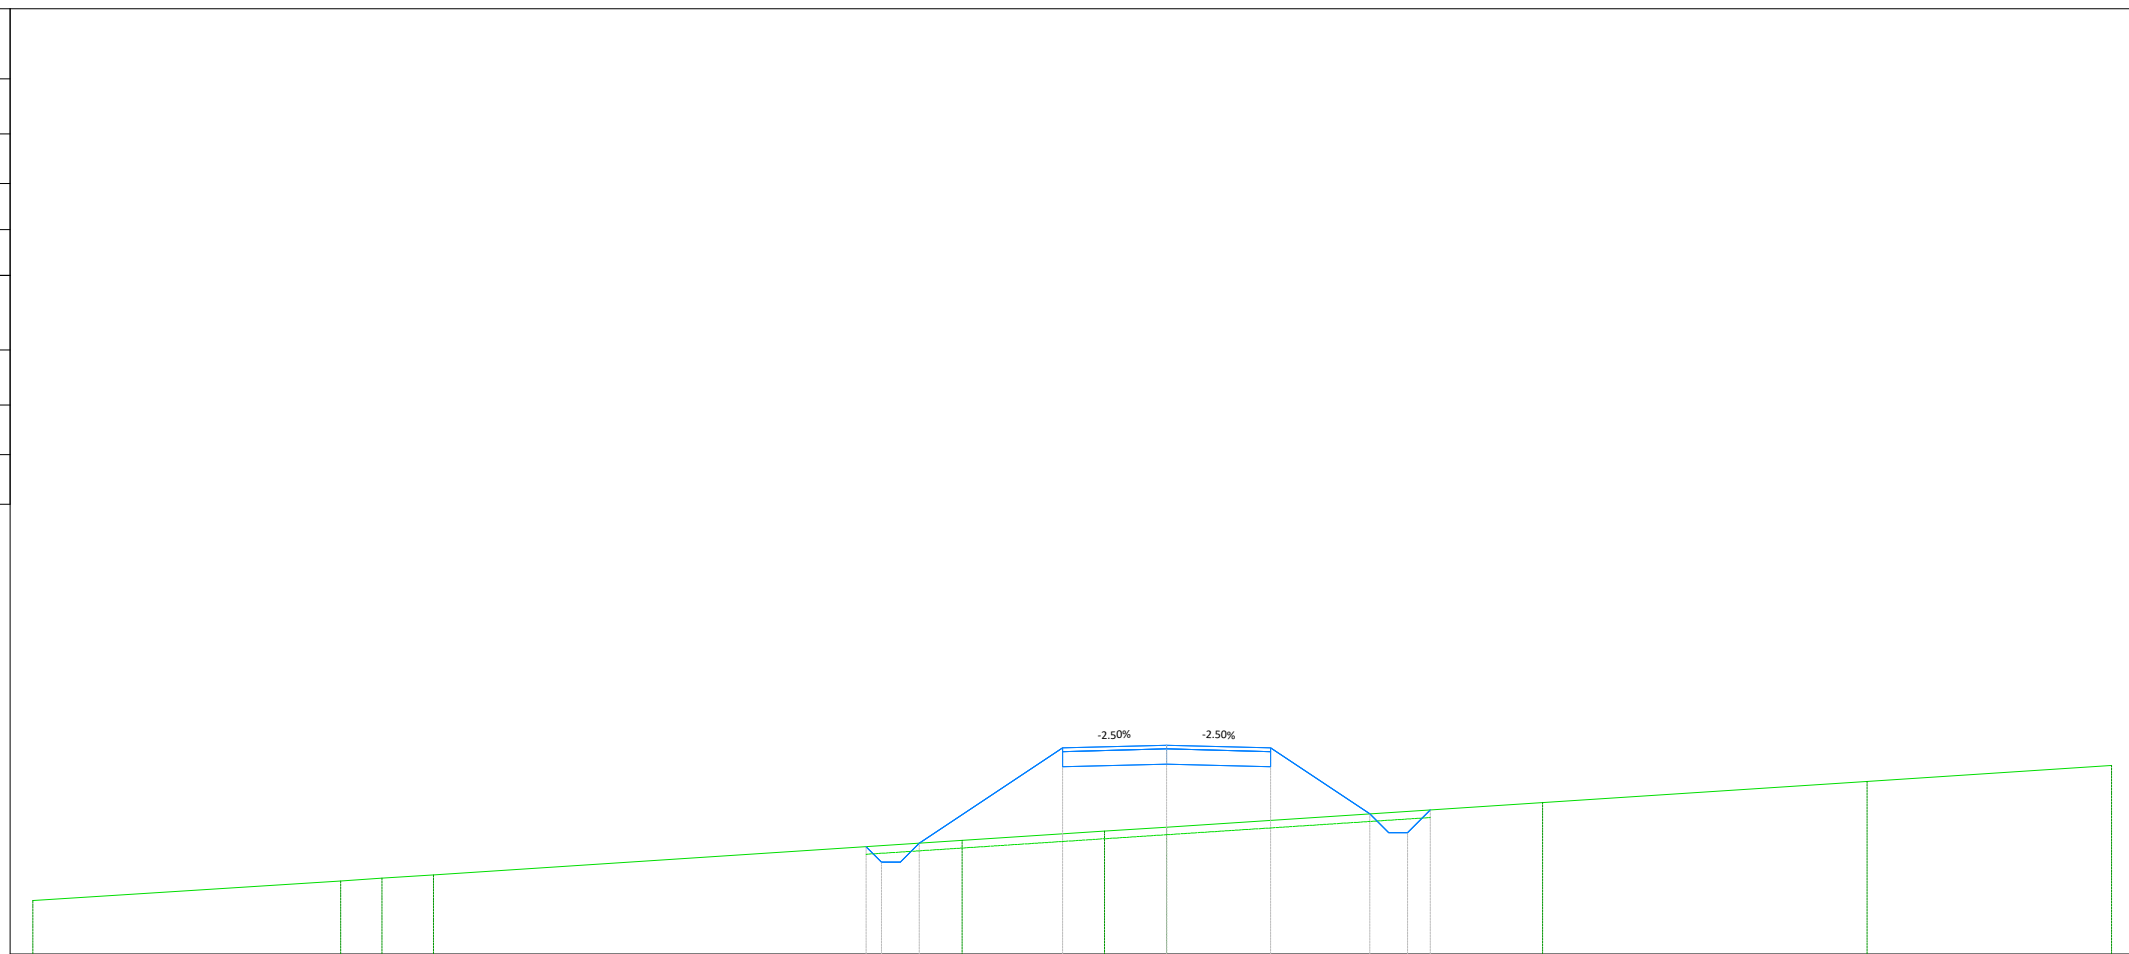


|                            |        |        |        |        |       |        |        |        |      |        |        |        |
|----------------------------|--------|--------|--------|--------|-------|--------|--------|--------|------|--------|--------|--------|
| PROGRESSIVE TERRENO        | -30.00 | -21.85 | -20.76 | -19.40 |       | -5.41  | -1.65  | 0.00   |      | 9.95   | 18.53  | 25.00  |
| QUOTE TERRENO              | 161.41 | 161.93 | 162.00 | 162.09 |       | 163.00 | 163.25 | 163.35 |      | 164.00 | 164.56 | 164.99 |
| DISTANZE PARZIALI TERRENO  | 8.15   | 1.09   | 1.36   |        | 13.99 | 3.76   | 1.65   |        | 9.95 | 8.59   |        | 6.47   |
| PROGRESSIVE PROGETTO       |        |        |        |        |       |        |        |        |      |        |        |        |
| QUOTE PROGETTO             |        |        |        |        |       |        |        |        |      |        |        |        |
| DISTANZE PARZIALI PROGETTO |        |        |        |        |       |        |        |        |      |        |        |        |
| DIFFERENZA QUOTE           |        |        |        |        |       |        |        |        |      |        |        |        |

162.83 -7.95  
 162.43 -7.54  
 162.93 -6.54  
 165.45 -2.75  
 165.52  
 165.45 2.75  
 163.70 5.38  
 163.20 6.38  
 163.81 6.98  
 0.00  
 -0.43  
 -0.00  
 3.79  
 2.75  
 2.75  
 1.92  
 2.63  
 0.00  
 -0.57  
 -0.00

| Quantità movimento terre  |                        |
|---------------------------|------------------------|
| Tipologia                 | Area (mq)              |
| Riporto                   | 23.82                  |
| Scotico                   | 3.24                   |
| Sterro                    | 0.49                   |
| Quantità pavimentazione   |                        |
| Strato                    | Area (m <sup>2</sup> ) |
| Finitura pavimentazione   | 0.55                   |
| Fondazione pavimentazione | 2.20                   |

**WTG02-STRADA ACCESSO**  
 Sezione 10  
 Progressiva: 0+250.00  
 Scala: 1:200  
 Quota Riferimento: 160.00

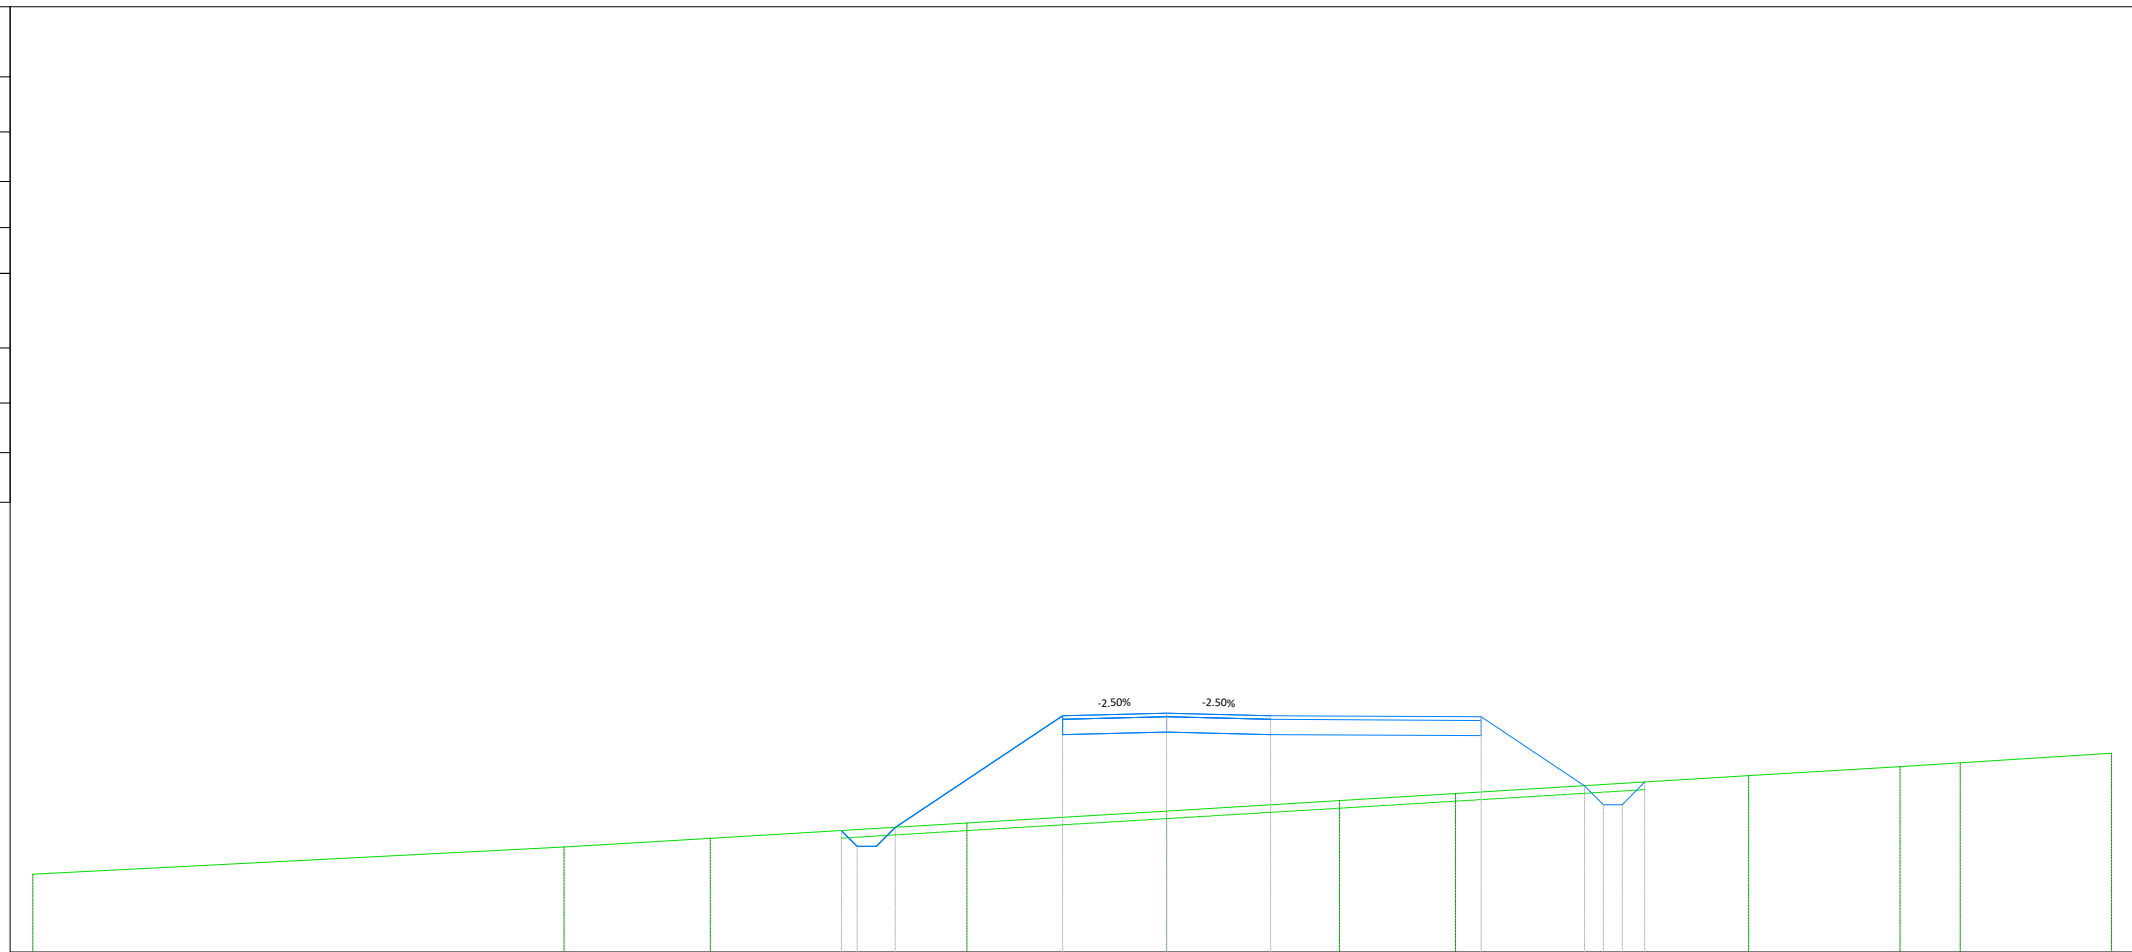

|                            |        |        |        |        |        |        |        |        |        |        |        |
|----------------------------|--------|--------|--------|--------|--------|--------|--------|--------|--------|--------|--------|
| PROGRESSIVE TERRENO        | -30.00 | -15.94 | -12.07 | -5.28  | 0.00   | 4.57   | 7.65   | 15.40  | 19.41  | 21.00  | 25.00  |
| QUOTE TERRENO              | 162.06 | 162.78 | 163.00 | 163.41 | 163.73 | 164.00 | 164.19 | 164.66 | 164.90 | 165.00 | 165.25 |
| DISTANZE PARZIALI TERRENO  | 14.06  | 3.87   | 6.79   | 5.28   | 4.57   | 3.08   | 7.75   | 4.01   | 1.59   | 4.00   |        |
| PROGRESSIVE PROGETTO       |        |        |        |        |        |        |        |        |        |        |        |
| QUOTE PROGETTO             |        |        |        |        |        |        |        |        |        |        |        |
| DISTANZE PARZIALI PROGETTO |        |        |        |        |        |        |        |        |        |        |        |
| DIFFERENZA QUOTE           |        |        |        |        |        |        |        |        |        |        |        |

-8.60  
 -8.18  
 -7.18  
 -2.75  
 0.00  
 2.75  
 8.32  
 11.10  
 11.60  
 12.10  
 12.70  
 163.21  
 162.79  
 163.29  
 166.25  
 166.32  
 166.25  
 166.22  
 164.40  
 163.90  
 163.90  
 164.49  
 0.00  
 -0.44  
 -0.00  
 4.43  
 2.75  
 2.75  
 5.57  
 2.74  
 0.50  
 0.50  
 0.60  
 -1.99  
 -0.56  
 0.00