

SCALA 1:200 - 1 cm = 2 m



REV.	DESCRIZIONE	DISEGN.	CONTROL.	APPROV.	DATA
0	-	TRM	EL	LC	01/2024

Montana

Montana Sp.A
Via Carlo Angelo Furnagalli, 6,
20143 Milano
Tel. +39.02.54118173
Fax +39.02.54129880
www.montanambiente.com
P.IVA 10414270156
Cap. Soc. 600.000,00 €
Milano (sede certificata ISO) | Brescia | Palermo | Cagliari | Roma | Siracusa

Committente

REPSOL GAUDE S.R.L.
Via Michele Mercati, 39 - 00197, Roma (RM)
C.F. 17292741000

Progettisti

ING. LAURA CONTI
Iscritta all'Ordine degli Ingegneri della Provincia di Pavia al n. 1726

Oggetto

IMPIANTO EOLICO "TORREMAGGIORE" DA 99 MW
Comuni di Torremaggiore e San Paolo di Civitate (FG)

Tavola

WTG04 - SEZIONI TRASVERSALI VIABILITA'

N. Tav.

T12.4

Ns. Rif. WTG04-STRADA-PROFILO ALTIMETRICO E SEZIONI TRASVERSALI_02

Scala 1:200

È VIETATA LA RIPRODUZIONE DI QUESTO DOCUMENTO SENZA PREVENTIVA AUTORIZZAZIONE SCRITTA DELLA MONTANA SPA

SEZIONI WTG04 STRADA ACCESSO

Rif. planimetria

3247_5893_QQRTM_PFTE_T09.4.A_Rev0_WTG04-PLANIMETRIE

Legenda




Progetto



Terreno esistente

Quantità movimento terre	
Tipologia	Area (mq)
Riporto	0.08
Scotico	1.81
Sterro	3.19
Quantità pavimentazione	
Strato	Area (m ²)
Finitura pavimentazione	0.55
Fondazione pavimentazione	2.20


WTG04-STRADA ACCESSO
 Sezione 1
 Progressiva: 0+050.00
 Scala: 1:200
 Quota Riferimento: 120.00

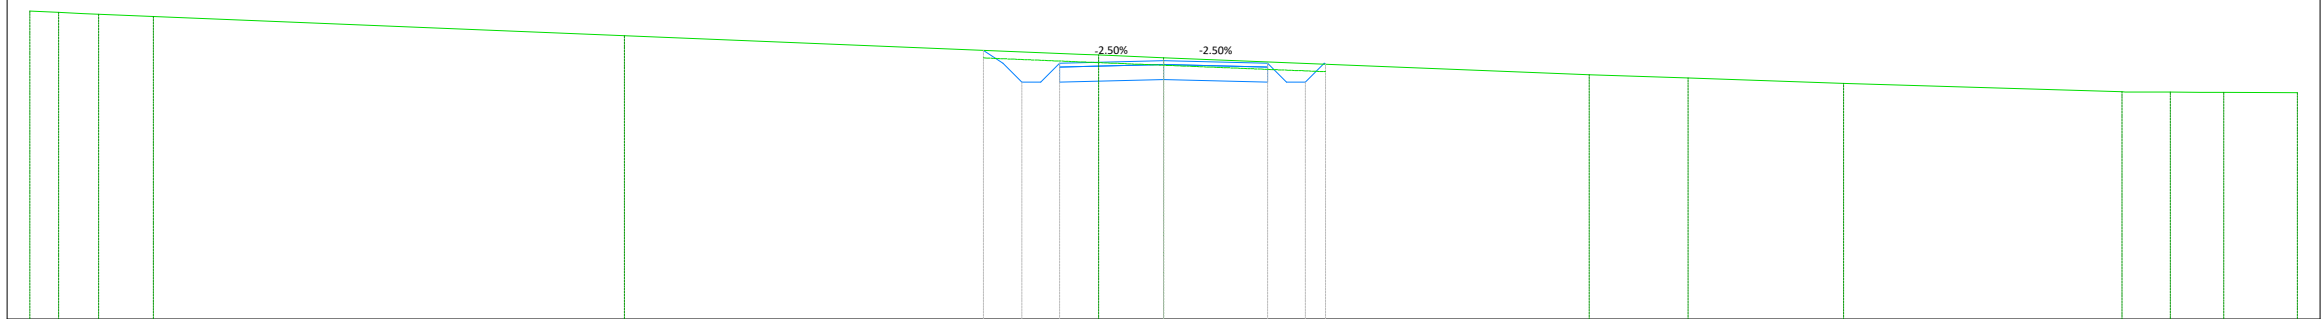

PROGRESSIVE TERRENO	-30.00	-29.23	-28.18	-26.73	-14.27	-2.25	-1.72	11.26	13.87	17.99	25.36	26.63	27.44	28.05	30.00
QUOTE TERRENO	128.14	128.11	128.06	128.00	127.49	127.00	126.98	126.91	126.46	126.38	126.23	126.01	126.00	125.99	125.99
DISTANZE PARZIALI TERRENO	0.70	0.64	1.45	12.46	12.02	1.72	11.26	2.61	4.12	7.37	1.01	0.80	0.61	1.95	
PROGRESSIVE PROGETTO															
QUOTE PROGETTO						127.10	126.76	126.83	126.76	126.26	126.26	126.76	126.74		
DISTANZE PARZIALI PROGETTO						0.51	0.50	2.75	0.50	0.50	2.75				
DIFFERENZA QUOTE						0.00	-0.32	-0.08	-0.04	-0.52	-0.50	0.02	0.00		

Quantità movimento terre	
Tipologia	Area (mq)
Riporto	0.18
Scotico	1.77
Sterro	1.37
Quantità pavimentazione	
Strato	Area (m ²)
Finitura pavimentazione	0.55
Fondazione pavimentazione	2.20


WTG04-STRADA ACCESSO
 Sezione 2
 Progressiva: 0+075.00
 Scala: 1:200
 Quota Riferimento: 120.00

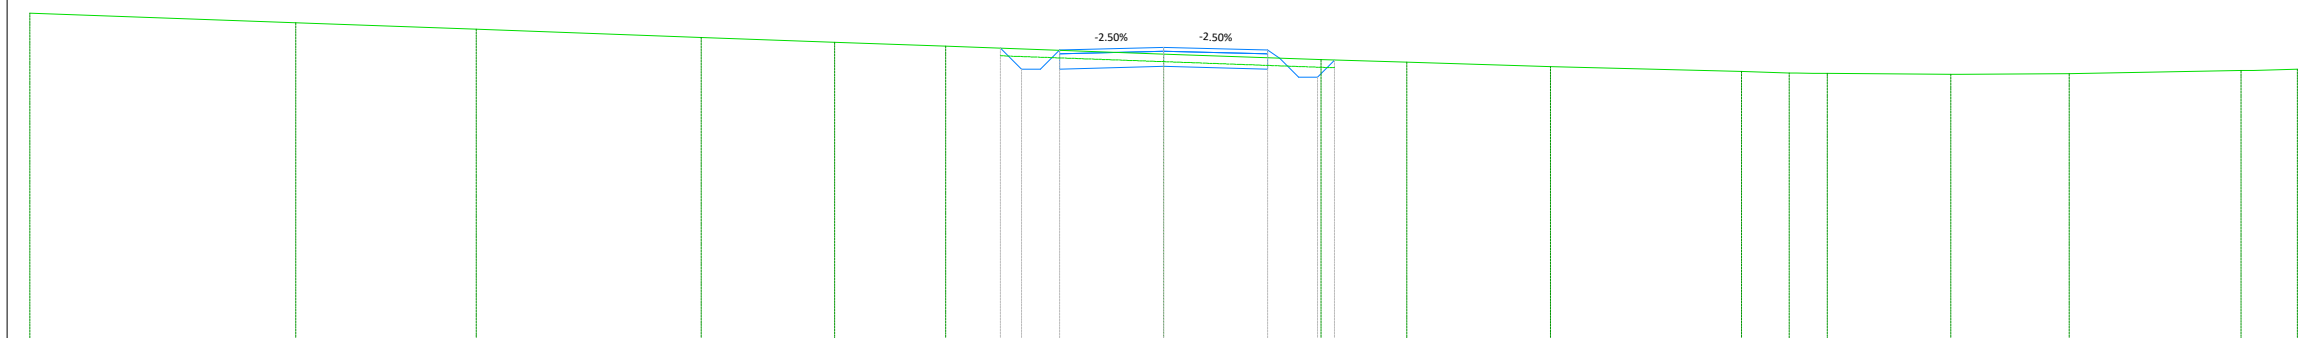

PROGRESSIVE TERRENO	-30.00	-22.96	-18.18	-12.23	-8.71	-5.76	0.00	4.16	6.44	10.24	15.30	16.55	17.18	20.83	23.96	28.51	30.00
QUOTE TERRENO	128.64	128.39	128.22	128.00	127.87	127.77	127.56	127.41	127.35	127.23	127.10	127.06	127.05	127.02	127.04	127.12	127.16
DISTANZE PARZIALI TERRENO	7.04	4.78	5.95	3.53	2.94	5.76	4.16	2.28	3.80	5.06	1.25	3.26	2.87	4.54	1.17		
PROGRESSIVE PROGETTO																	
QUOTE PROGETTO						127.72	127.73	127.66	127.45	126.95	126.95	127.40					
DISTANZE PARZIALI PROGETTO						0.56	0.50	0.30	0.30	0.45	0.45						
DIFFERENZA QUOTE						0.00	-0.17	-0.20	-0.48	-0.46	0.00						

Quantità movimento terre	
Tipologia	Area (mq)
Riporto	0.29
Scotico	1.83
Sterro	0.77
Quantità pavimentazione	
Strato	Area (m ²)
Finitura pavimentazione	0.55
Fondazione pavimentazione	2.20


WTG04-STRADA ACCESSO
 Sezione 3
 Progressiva: 0+100.00
 Scala: 1:200
 Quota Riferimento: 120.00

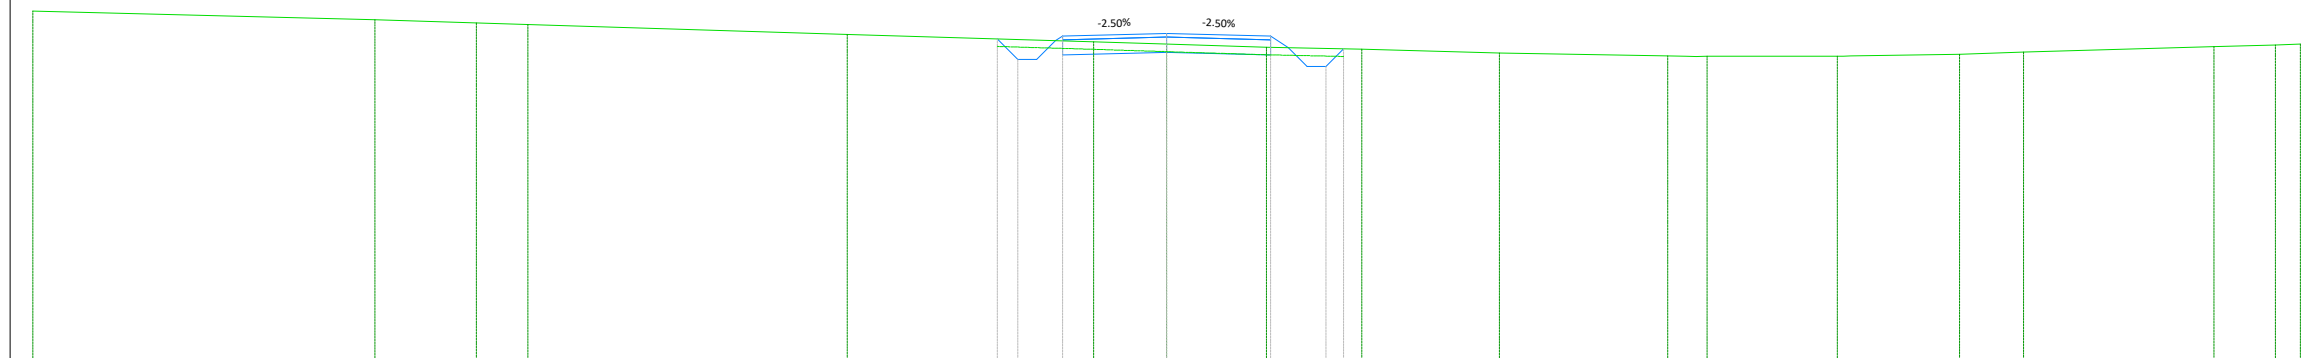

PROGRESSIVE TERRENO	-30.00	-20.95	-18.26	-16.90	-8.45	-1.93	0.00	2.64	5.17	8.81	13.26	14.01	17.75	20.99	22.68	27.71	29.34	30.00
QUOTE TERRENO	129.23	129.00	128.92	128.87	128.61	128.41	128.35	128.27	128.22	128.12	128.04	128.03	128.03	128.09	128.14	128.29	128.33	128.35
DISTANZE PARZIALI TERRENO	9.05	2.68	1.36	8.45	6.52	1.93	2.64	2.53	3.64	4.46	3.44	2.88	1.69	5.03	1.63	0.66		
PROGRESSIVE PROGETTO																		
QUOTE PROGETTO						128.49	128.64	128.57	128.26	128.23								
DISTANZE PARZIALI PROGETTO						0.55	2.75	0.47	0.50	0.47								
DIFFERENZA QUOTE						0.00	-0.28	-0.30	-0.49	-0.48	0.00							

Quantità movimento terre	
Tipologia	Area (mq)
Riporto	0.73
Scotico	1.89
Sterro	0.50
Quantità pavimentazione	
Strato	Area (m ²)
Finitura pavimentazione	0.55
Fondazione pavimentazione	2.20


WTG04-STRADA ACCESSO
 Sezione 4
 Progressiva: 0+125.00
 Scala: 1:200
 Quota Riferimento: 120.00

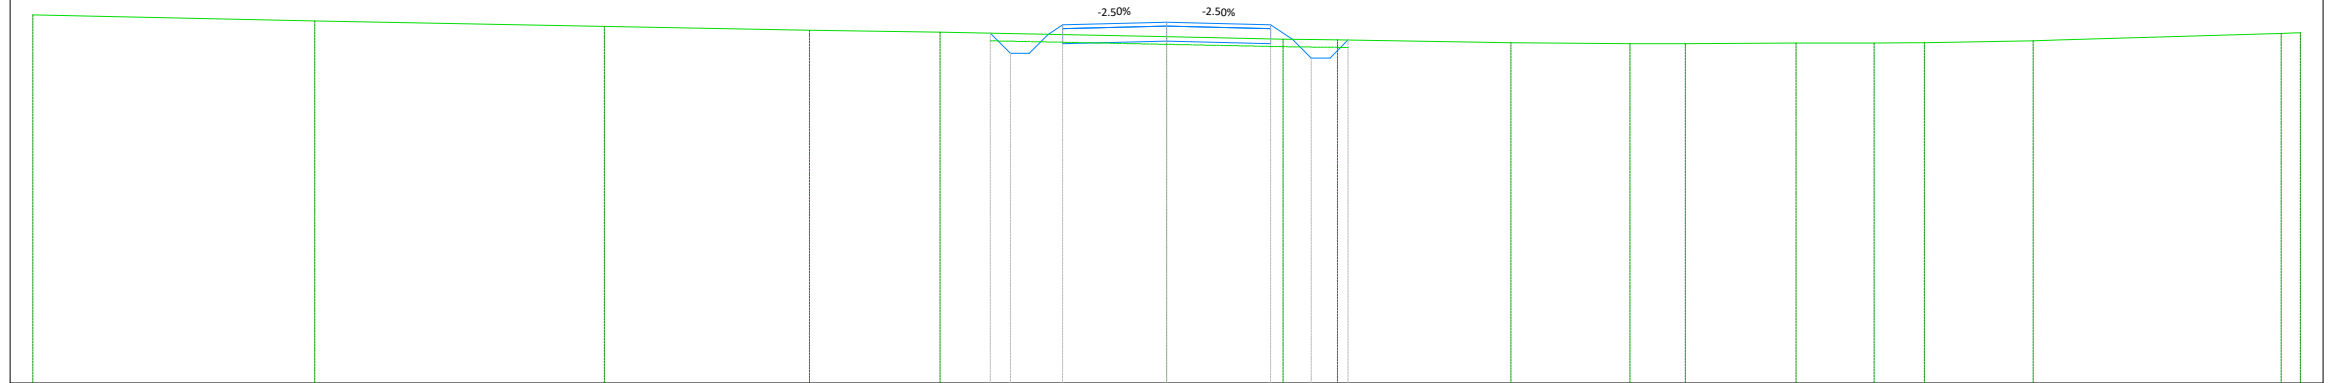

PROGRESSIVE TERRENO	-30.00	-22.54	-14.88	-9.44	-5.99	0.00	3.09	3.91	4.52	9.11	12.26	13.73	16.66	18.72	19.70	22.93	23.68	29.49	30.00
QUOTE TERRENO	129.74	129.57	129.43	129.33	129.28	129.16	129.09	129.08	129.08	129.00	128.97	128.97	128.99	128.99	129.00	129.05	129.07	129.25	129.26
DISTANZE PARZIALI TERRENO	7.46	7.66	5.43	3.45	5.99	3.09	0.80	0.61	4.59	3.15	1.47	2.93	2.06	0.98	2.88	0.75	5.81		
PROGRESSIVE PROGETTO							-4.66	-4.13	-3.63	-3.13	-2.75	2.75	3.32	3.82	4.32	4.81			
QUOTE PROGETTO							129.25	128.72	128.72	129.22	129.47	129.54	129.47	129.09	128.59	128.59	129.07		
DISTANZE PARZIALI PROGETTO							0.53	0.50	0.30	0.38	2.75	2.75	0.57	0.50	0.48				
DIFFERENZA QUOTE							0.00	-0.52	-0.51	-0.26	0.39	0.37	0.00	-0.49	-0.49	0.00			

Quantità movimento terre	
Tipologia	Area (mq)
Riporto	1.58
Scotico	1.96
Sterro	0.48
Quantità pavimentazione	
Strato	Area (m²)
Finitura pavimentazione	0.55
Fondazione pavimentazione	2.20

WTG04-STRADA ACCESSO
 Sezione 5
 Progressiva: 0+150.00
 Scala: 1:200
 Quota Riferimento: 120.00

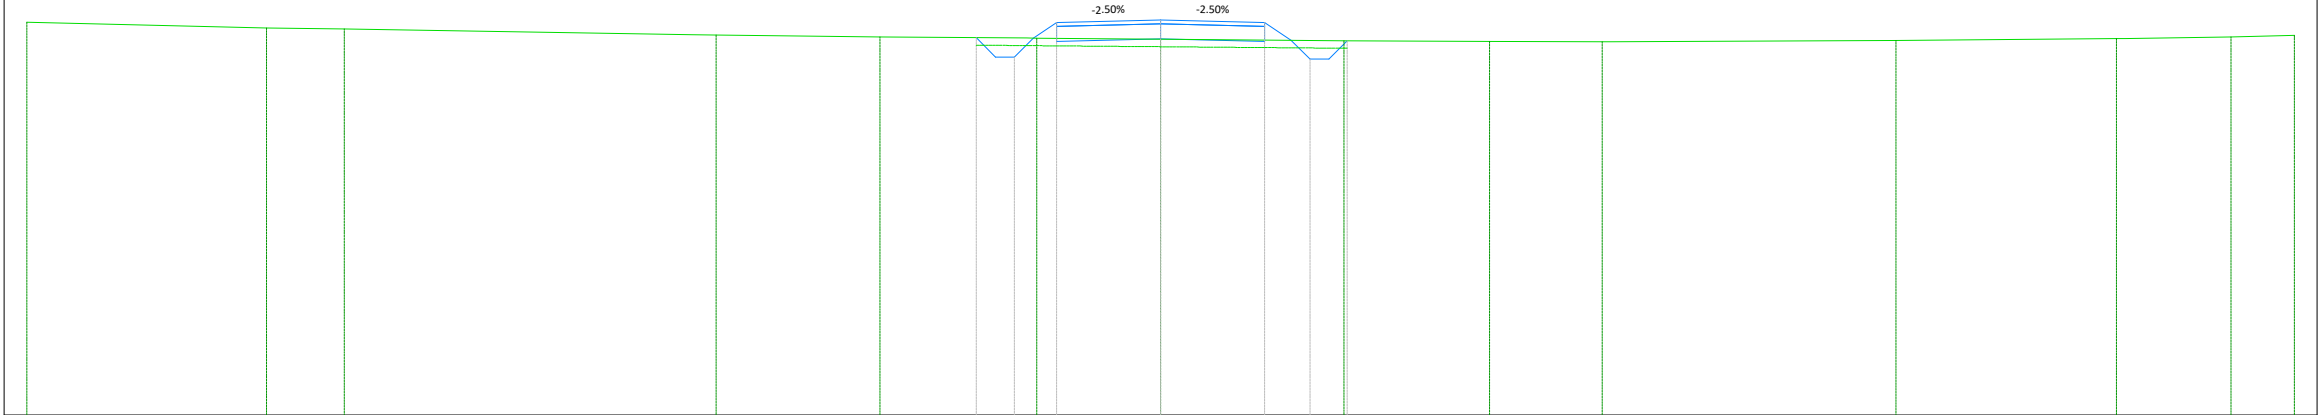


PROGRESSIVE TERRENO	-30.00	-23.65	-21.60	-12.40	-11.76	-7.42	-3.27	4.86	8.71	11.68	19.46	25.29	28.32	30.00	
QUOTE TERRENO	130.38	130.24	130.21	130.06	130.05	130.00	129.97	129.94	129.90	129.88	129.87	129.90	129.96	130.00	130.04
DISTANZE PARZIALI TERRENO	6.35	2.06	9.20	0.64	4.33	3.86	3.27	4.86	3.85	2.98	7.53	5.83	2.79	1.68	
PROGRESSIVE PROGETTO															
QUOTE PROGETTO															
DISTANZE PARZIALI PROGETTO															
DIFFERENZA QUOTE															



Quantità movimento terre	
Tipologia	Area (mq)
Riporto	0.74
Scotico	1.89
Sterro	0.50
Quantità pavimentazione	
Strato	Area (m ²)
Finitura pavimentazione	0.55
Fondazione pavimentazione	2.20


WTG04-STRADA ACCESSO
 Sezione 6
 Progressiva: 0+175.00
 Scala: 1:200
 Quota Riferimento: 125.00

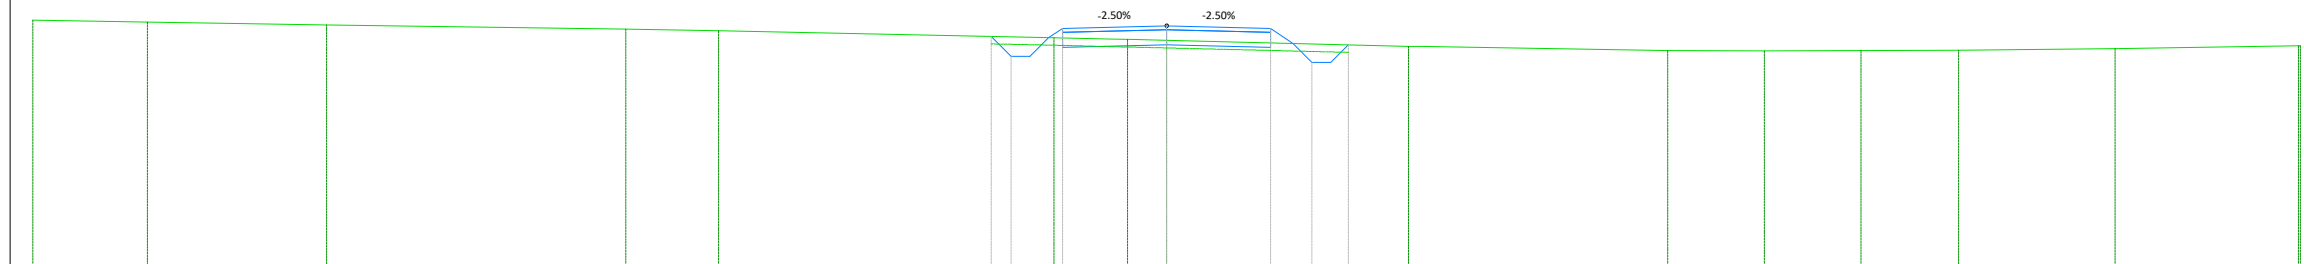

PROGRESSIVE TERRENO	-30.00	-26.96	-22.22	-14.31	-11.86		-2.98	-1.50	-0.94		6.40	7.23		13.26	15.81	18.37	20.96	25.10	29.94	30.00
QUOTE TERRENO	131.50	131.45	131.38	131.27	131.22		131.04	131.00	130.99	130.97	130.81	130.80		130.69	130.69	130.69	130.70	130.74	130.82	130.82
DISTANZE PARZIALI TERRENO	3.04	4.74	7.91	2.46	8.88		1.48	0.94		6.40			6.03	2.56	2.56	2.59	4.14		4.84	
PROGRESSIVE PROGETTO																				
QUOTE PROGETTO							131.07	130.54	130.54	131.04	131.28	131.35	131.28	130.88	130.38	130.38	130.38	130.85		
DISTANZE PARZIALI PROGETTO							0.53	0.50	0.36	2.75		2.75	0.60	0.50	0.46					
DIFFERENZA QUOTE							0.00	-0.52	-0.51	-0.25	0.38	0.00	0.38	0.00	-0.49	-0.48	0.00			

Quantità movimento terre	
Tipologia	Area (mq)
Riporto	0.68
Scotico	1.89
Sterro	0.55
Quantità pavimentazione	
Strato	Area (m ²)
Finitura pavimentazione	0.55
Fondazione pavimentazione	2.20

WTG04-STRADA ACCESSO
 Sezione 7
 Progressiva: 0+200.00
 Scala: 1:200
 Quota Riferimento: 125.00

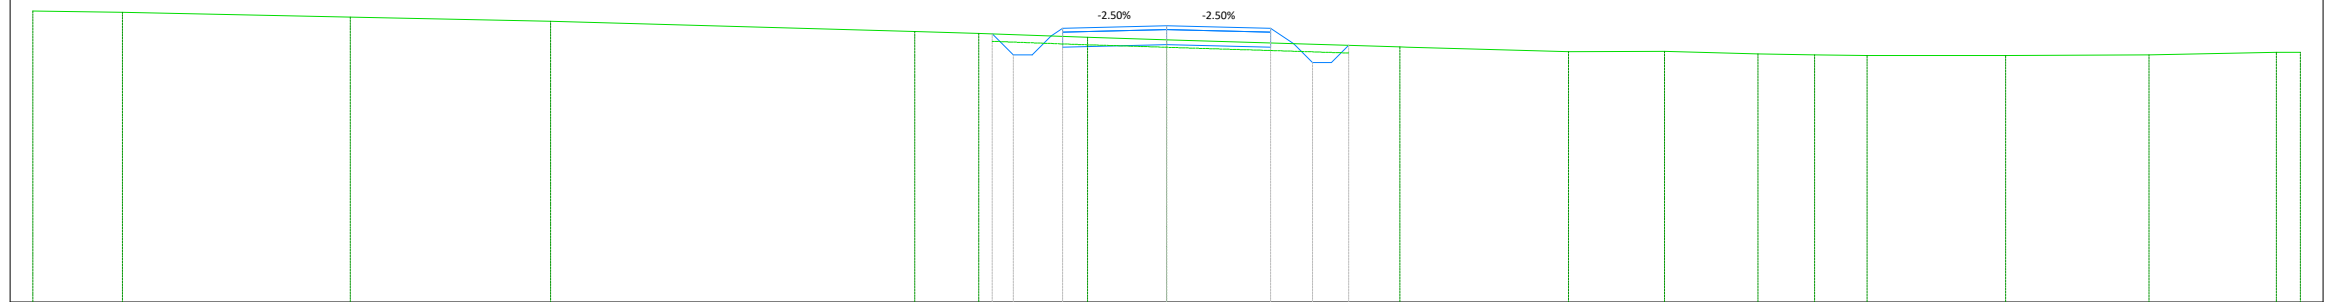

PROGRESSIVE TERRENO	-30.00	-27.63	-21.60	-16.30		-6.67	-4.97	-2.09		6.18	10.64	13.17	15.65	17.15	18.53	22.20	25.99	29.36	30.00
QUOTE TERRENO	132.69	132.66	132.53	132.43		132.15	132.10	132.00	131.93	131.74	131.62	131.62	131.56	131.54	131.52	131.52	131.53	131.60	131.60
DISTANZE PARZIALI TERRENO	2.37	6.03	5.30	9.63		1.70	2.87	2.09	6.18	4.27	2.53	2.48	1.50	1.38	3.67	3.79	3.37	0.64	
PROGRESSIVE PROGETTO							-4.61	-4.05	-3.55	-3.05	-2.75		2.75	3.36	3.86	4.36	4.82		
QUOTE PROGETTO							132.09	131.54	131.54	132.04	132.24	132.31	132.24	131.83	131.33	131.33	131.78		
DISTANZE PARZIALI PROGETTO							0.56	0.50	0.30	2.75	2.75	0.61	0.50	0.50	0.45	0.00			
DIFFERENZA QUOTE							0.00	-0.54	-0.52	-0.21	-0.37	0.39	0.00	-0.48	-0.47	0.00			

Quantità movimento terre	
Tipologia	Area (mq)
Riporto	10.31
Scotico	2.55
Sterro	0.48
Quantità pavimentazione	
Strato	Area (m ²)
Finitura pavimentazione	0.55
Fondazione pavimentazione	2.20


WTG04-STRADA ACCESSO

Sezione 10

Progressiva: 0+269.41

Scala: 1:200

Quota Riferimento: 130.00

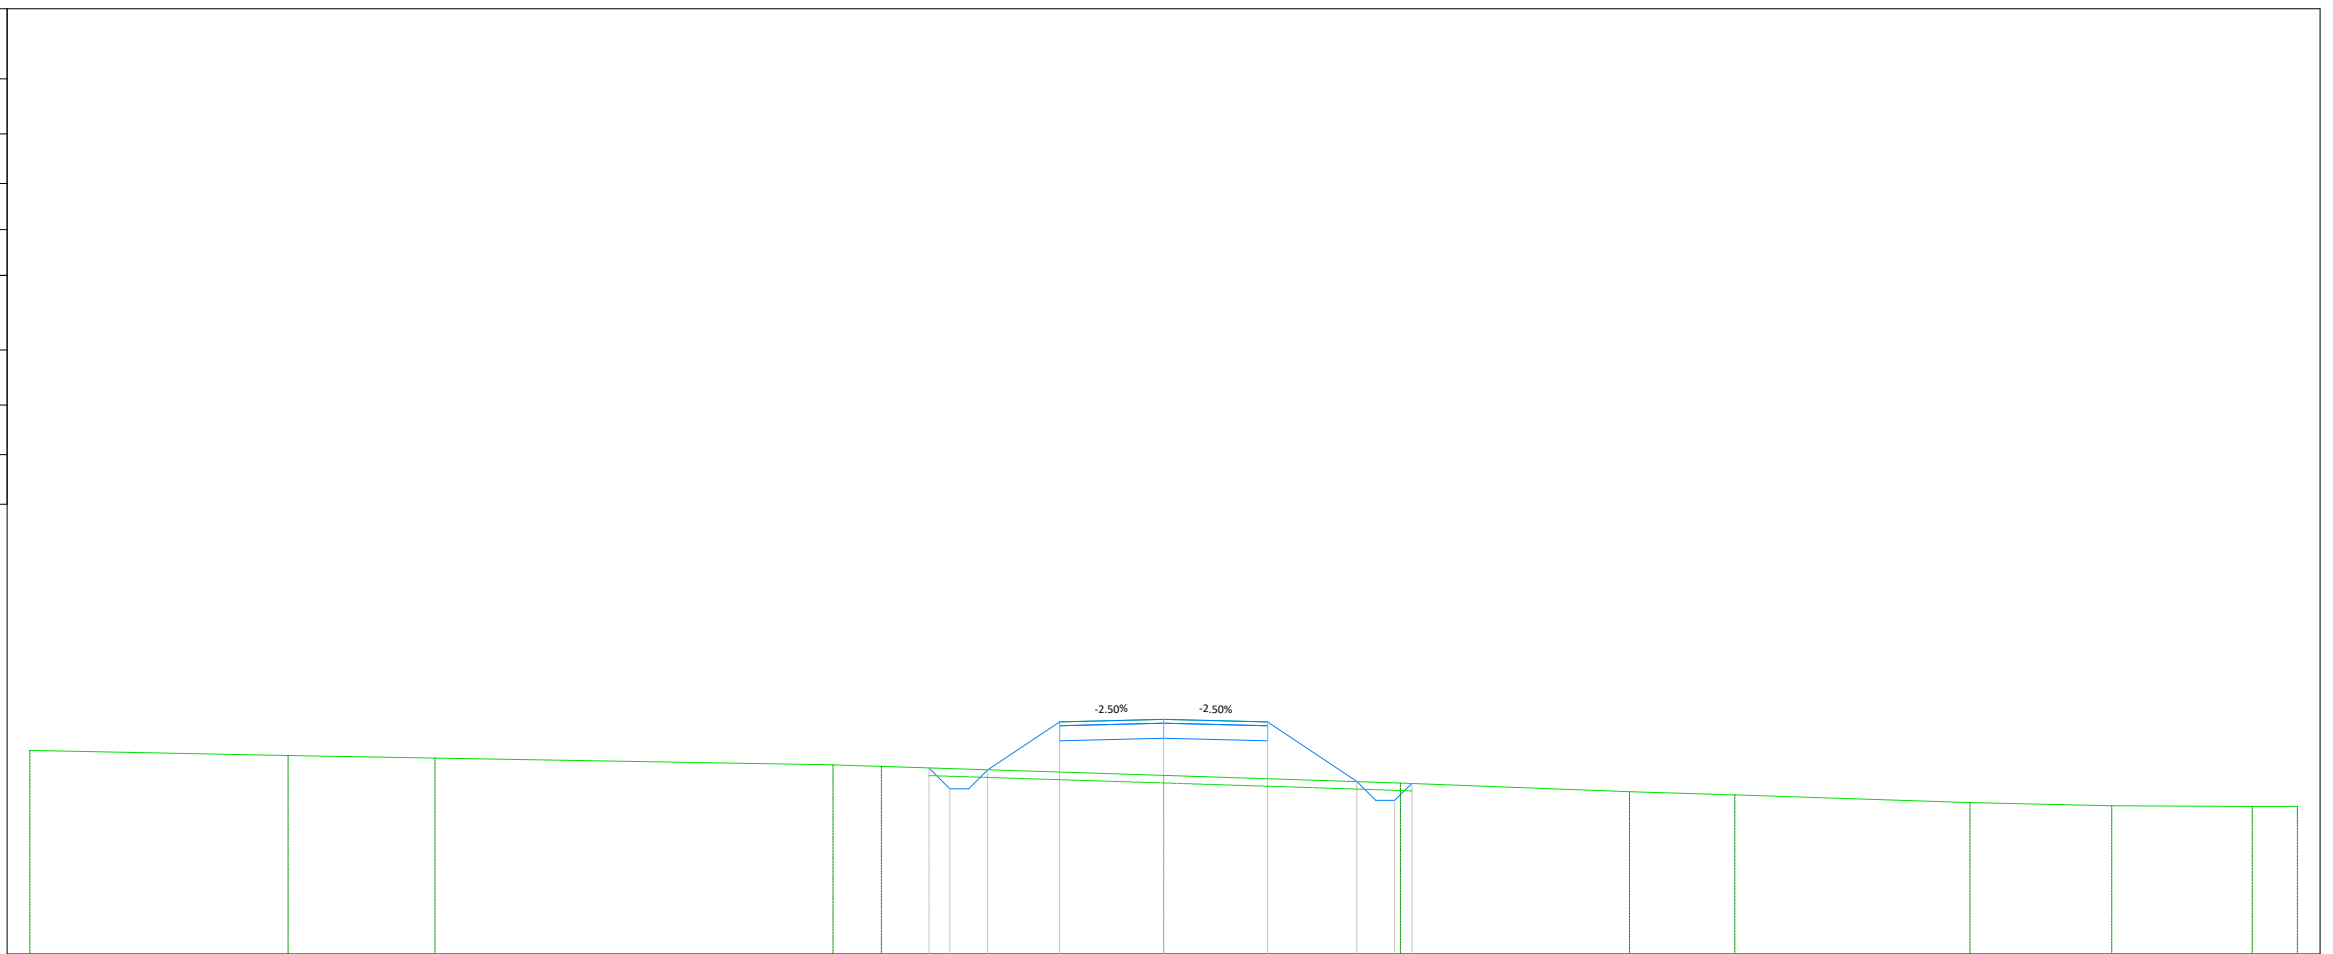

PROGRESSIVE TERRENO	-30.00	-23.16	-19.28	-8.75	-8.02	-7.47	6.26	12.33	15.12	21.34	25.09	28.81	30.00	
QUOTE TERRENO	135.38	135.25	135.18	135.00	134.98	134.96	134.72	134.52	134.29	134.20	134.00	133.92	133.90	133.90
DISTANZE PARZIALI TERRENO	6.84	3.88	10.53	0.72	0.56	7.47	6.26	6.06	2.79	6.22	3.75	3.67	1.19	
PROGRESSIVE PROGETTO				-6.20	-5.65	-5.15	-4.65	-2.75	2.75	5.12	5.62	6.12	6.57	
QUOTE PROGETTO				134.92	134.37	134.37	134.87	136.14	136.21	136.14	134.56	134.06	134.06	134.51
DISTANZE PARZIALI PROGETTO				0.55	0.50	0.50	1.90	2.75	2.75	2.37	0.50	0.50	0.45	
DIFFERENZA QUOTE				0.00	-0.53	-0.52	0.00	-1.33	-1.48	-1.50	0.00	-0.48	-0.47	0.00