



DOCUMENTI DI RIFERIMENTO

RIF	N° DIS.	TITOLO
1.		PID SISTEMA DISTRIBUZIONE ACQUA INDUSTRIALE
2.		PID SISTEMA GAS COMBUSTIBILE PER TURBINA A GAS
3.		PID SISTEMA STOCCAGGIO E DISTRIBUZIONE AZOTO
4.		PID SISTEMA GAS COMBUSTIONE CALDAIA AUSILIARIA

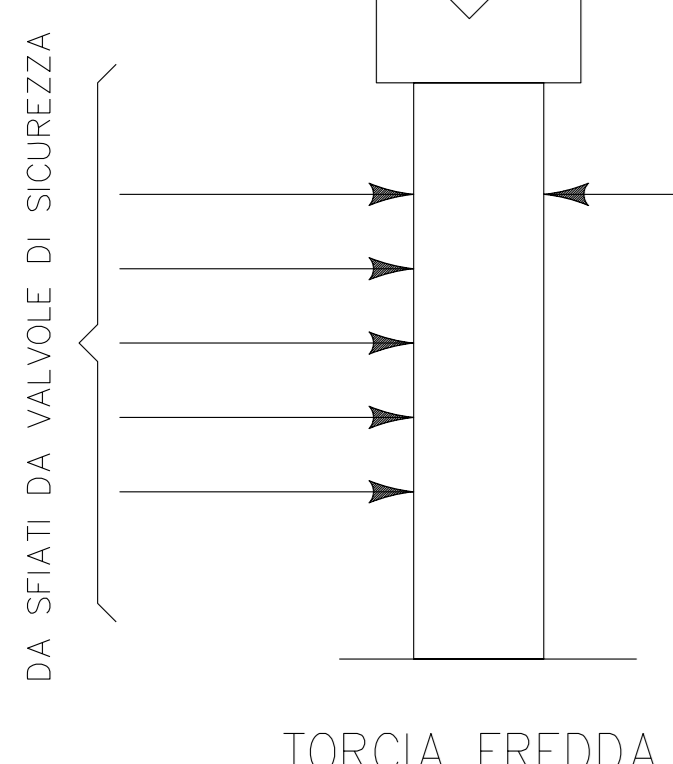

00	A	PRIMA EMISSIONE	DEBENAROS	BENAZZOLI		ISSO	15-04-09
Rev. Sc. rev. Sc.		Descrizione kind of revision	Preparato prepared	Verificato checked	Verificato checked	Approvato approved	Data date
Progetto/projekt		Cliente/client					
Commissio job no.		7162	Proponente/proponent <b>Lucchini Energia s.r.l.</b>				
Code IPC/PRO	Teamcenter code	IPC/PRO	Emittente issued by	Classif. riv. Conf. class	2	Scale type scale	Derivato da derived from
Codice struttura product breakdown structure		Identificativo/document no. 7162.A1EKG.S.001				Rev./rev.	Foglio sheet
						0	001 002 002

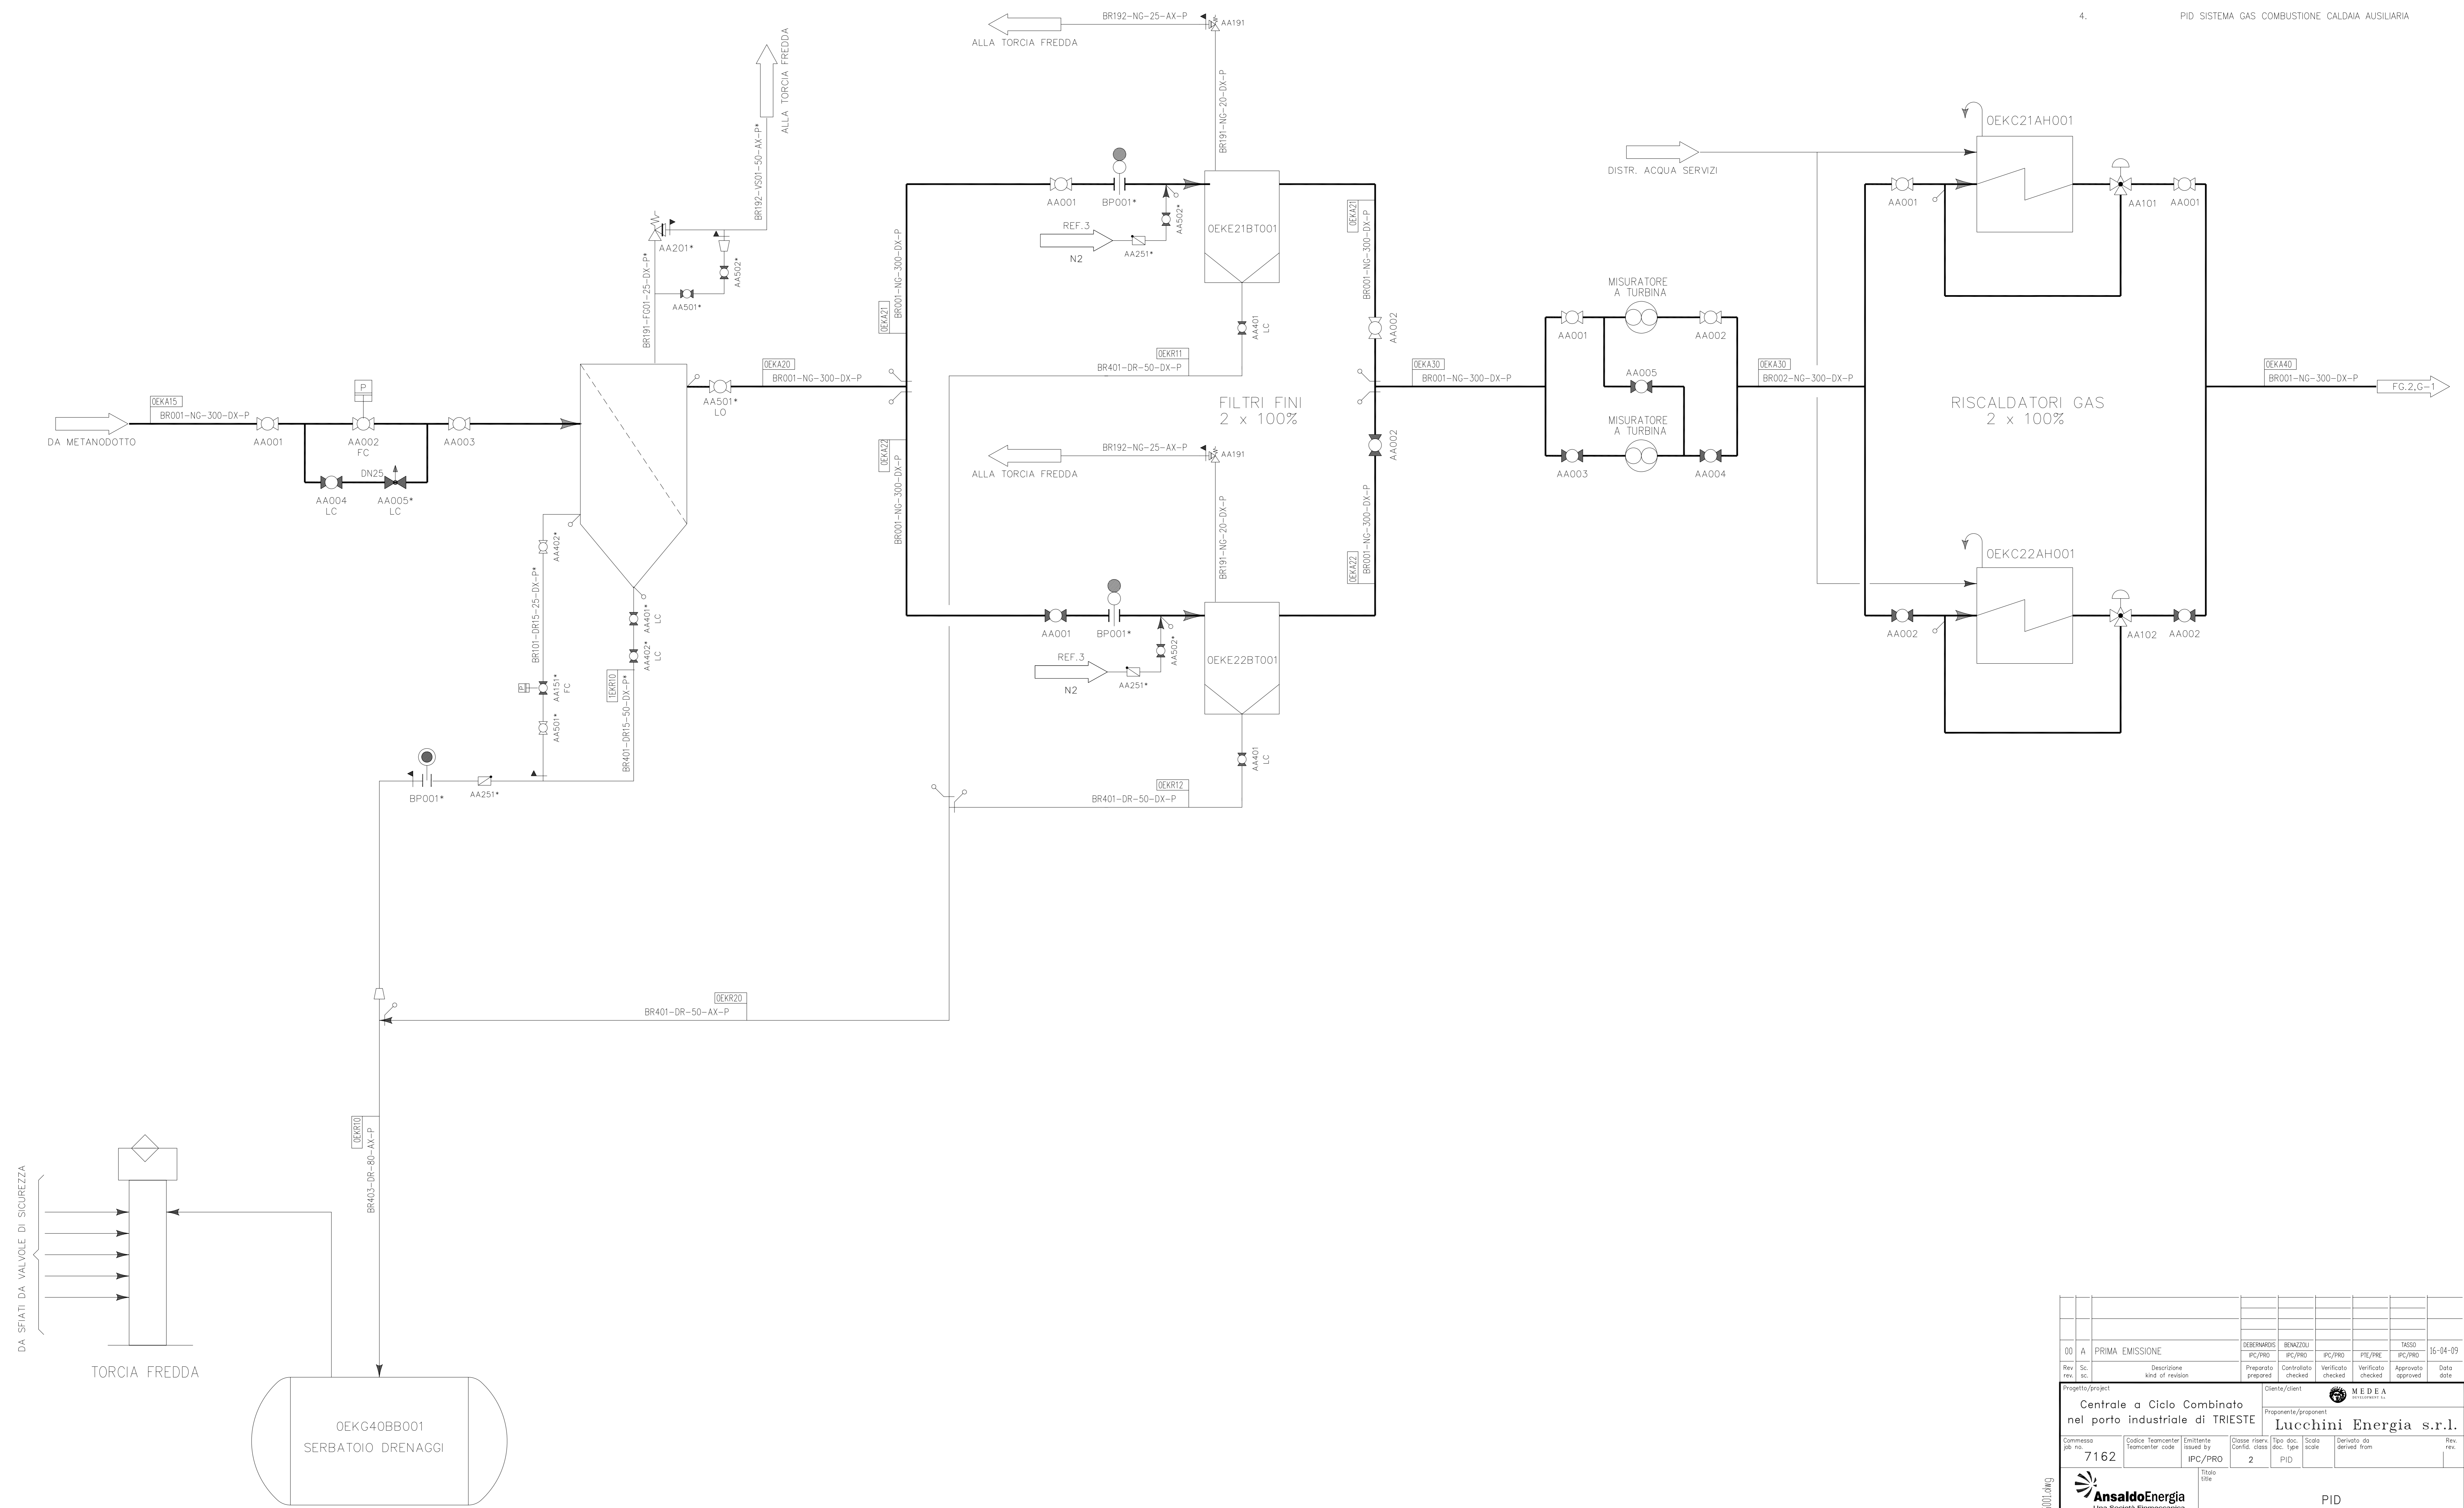

**PID SISTEMA GAS NATURALE**  
 Ansaldo Energia s.p.a. si riserva tutti i diritti su questo documento che non può essere riprodotto, copiato, parzialmente o integralmente senza la sua autorizzazione scritta.  
 Ansaldo Energia s.p.a. reserves all rights on this document that can not be reproduced in any part without its written consent.

Mod. 001-002-002-001