Firmato digitalmente da:
Loscalzo Angela
Firmato il 03/03/2024, 13:06
Seriale Certificato: 187250
Valido dal 29/10/2022 al 29/10/2025
InfoCamere Qualified Electronic Signature CA

REGIONE BASILICATA

COMUNE DI TRICARICO

IMPIANTO AGRIVOLTAICO

PROGETTO REALIZZAZIONE IMPIANTO FOTOVOLTAICO E RELATIVE OPERE DI CONNESSIONE IN AGRO DI TRICARICO E GARAGUSO – MT
LOCALITÀ LA FORESTA

POTENZA NOMINALE 20 MW

N° ALLEGATO
A.12.a.14a

Profili longitudinali altimetrici

COMMITTENTE
FORENZA 3 SOLAR S.R.L.S.
VIA ANNA MARIA ORTESE N° 6
85100 - POTENZA
P.IVA 02150000769

Il Tecnico
Arch. Angela Loscalzo
Ordine degli Architetti della provincia di Potenza al n. 1148 sez. A
Pec: angela.loscalzo@pec.basilicatanet.it

DATA: MARZO 2024
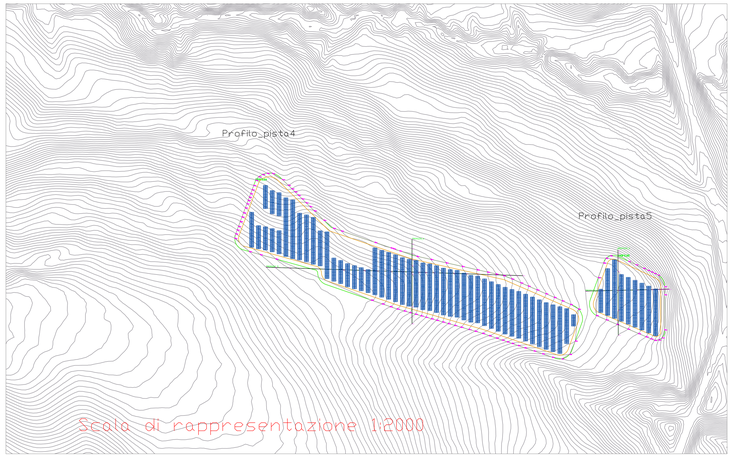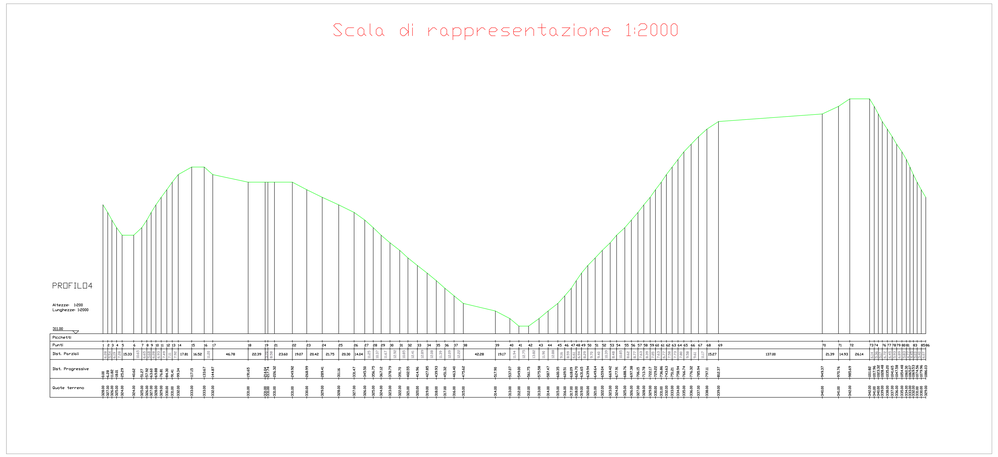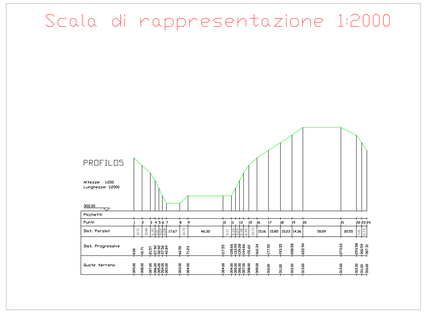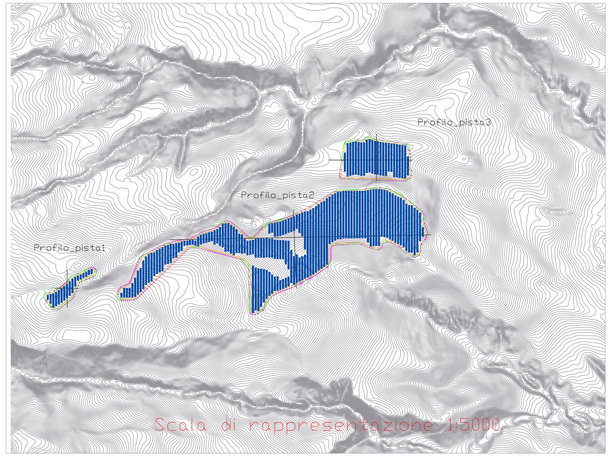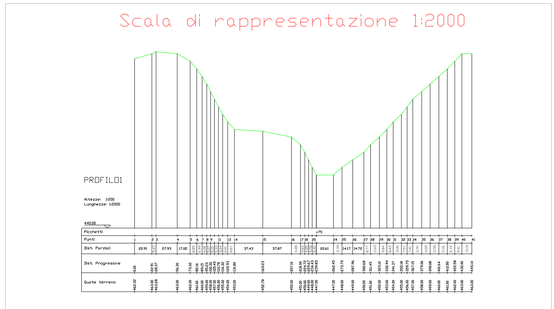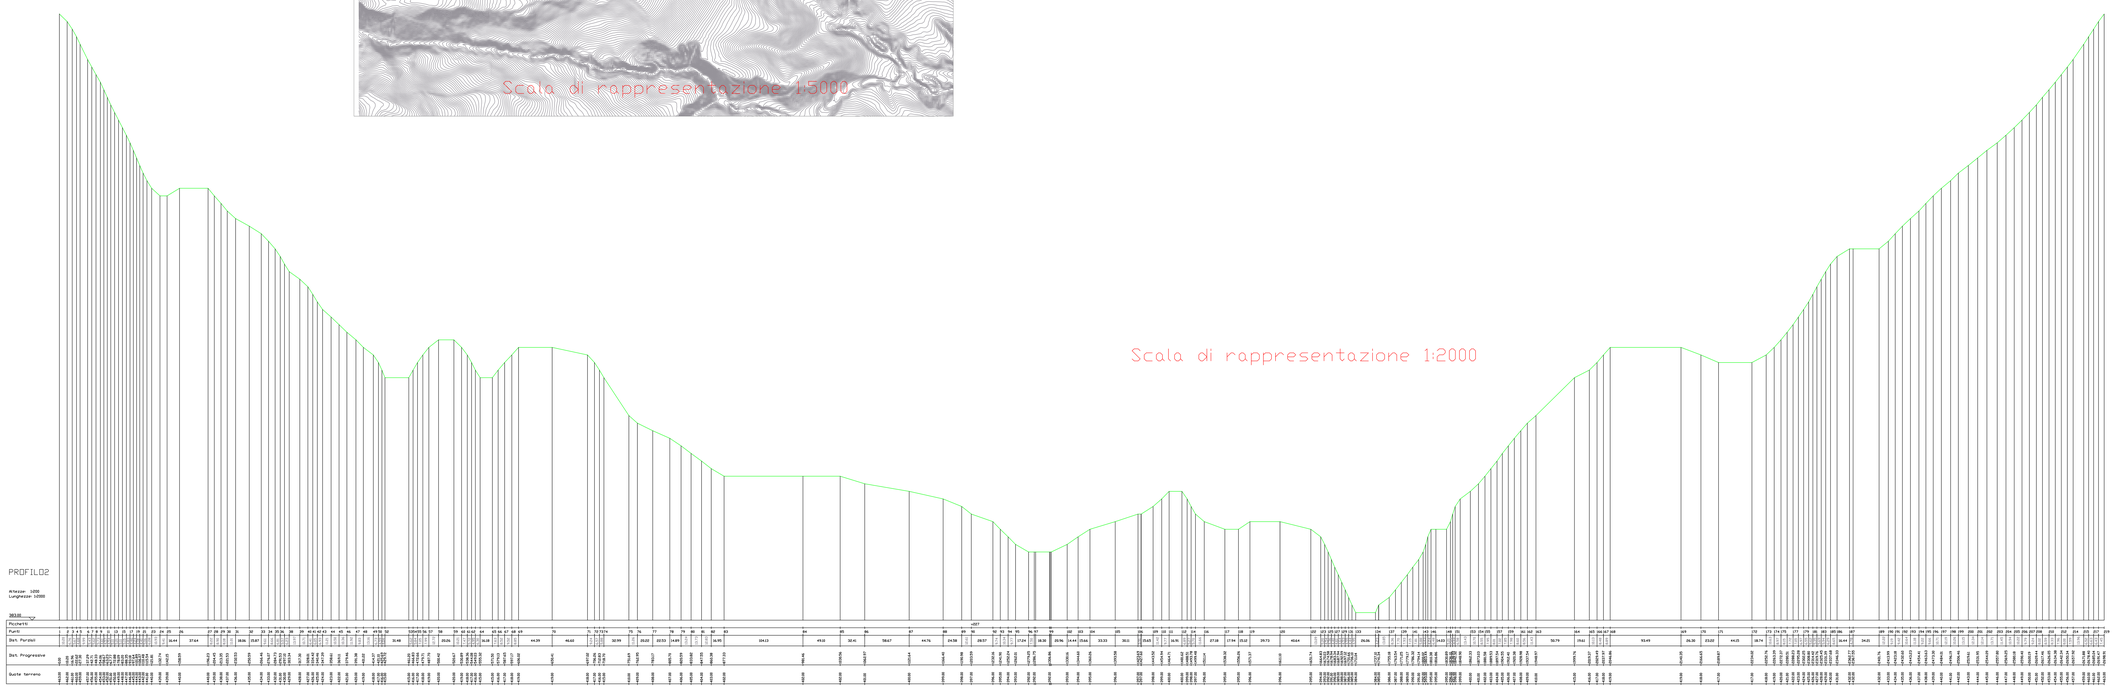
Rev n°1