

REGIONE BASILICATA



COMUNE DI TRICARICO



IMPIANTO AGRIVOLTAICO

PROGETTO REALIZZAZIONE IMPIANTO FOTOVOLTAICO E RELATIVE  
OPERE DI CONNESSIONE IN AGRO DI TRICARICO E GARAGUSO – MT  
LOCALITÀ LA FORESTA

POTENZA NOMINALE 20 MW

N° ALLEGATO

A.12.a.17b

Sezioni tipo stradali - Trasversali


COMMITTENTE  
**FORENZA 3 SOLAR S.R.L.S.**

VIA ANNA MARIA ORTESE N° 6  
85100 - POTENZA  
P.IVA 02155000769


Il Tecnico  
Arch. Angela Loscalzo  
Ordine degli Architetti della provincia di Potenza al n. 1148 sez. A  
Pec: angela.loscalzo@pec.basilicatanet.it

DATA: MARZO 2024


Rev n°1

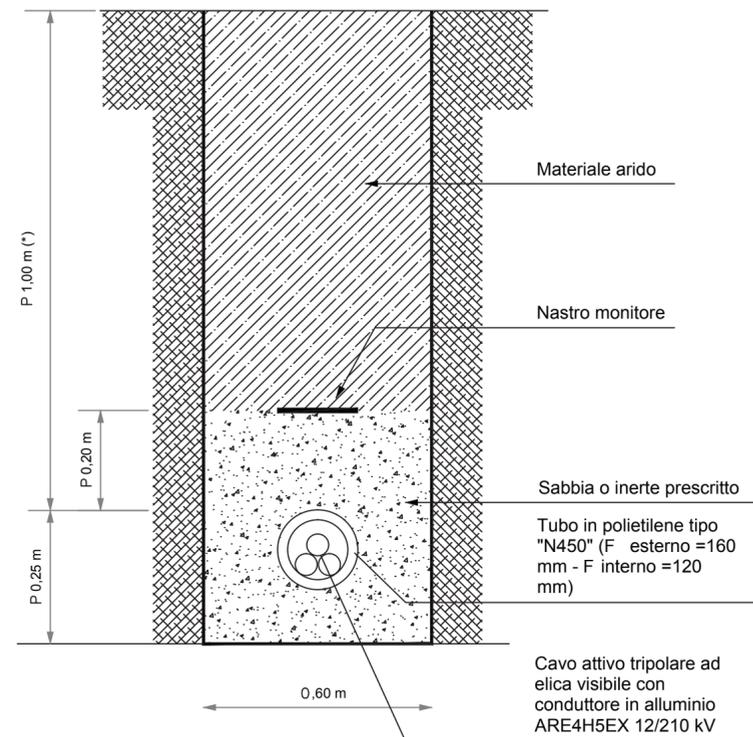

LINEA IN CAVO SOTTERRANEO IN TUBAZIONE  
POSA DI N.1 CAVI AT SU TERRENO NATURALE

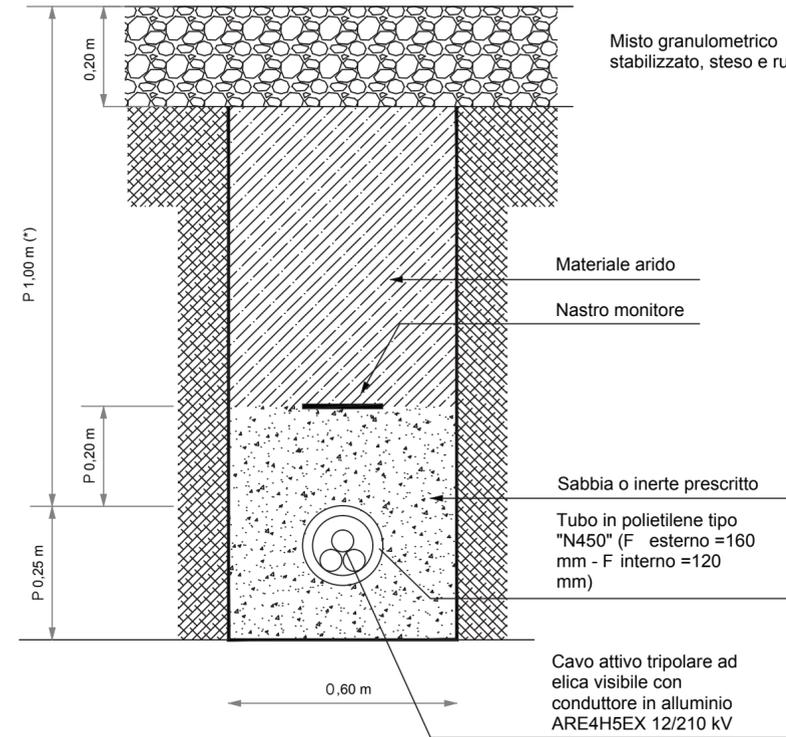

LINEA IN CAVO SOTTERRANEO IN TUBAZIONE  
POSA DI N.1 CAVI AT IN VIABILITÀ DI SERVIZIO SU MISTO STABILIZZATO

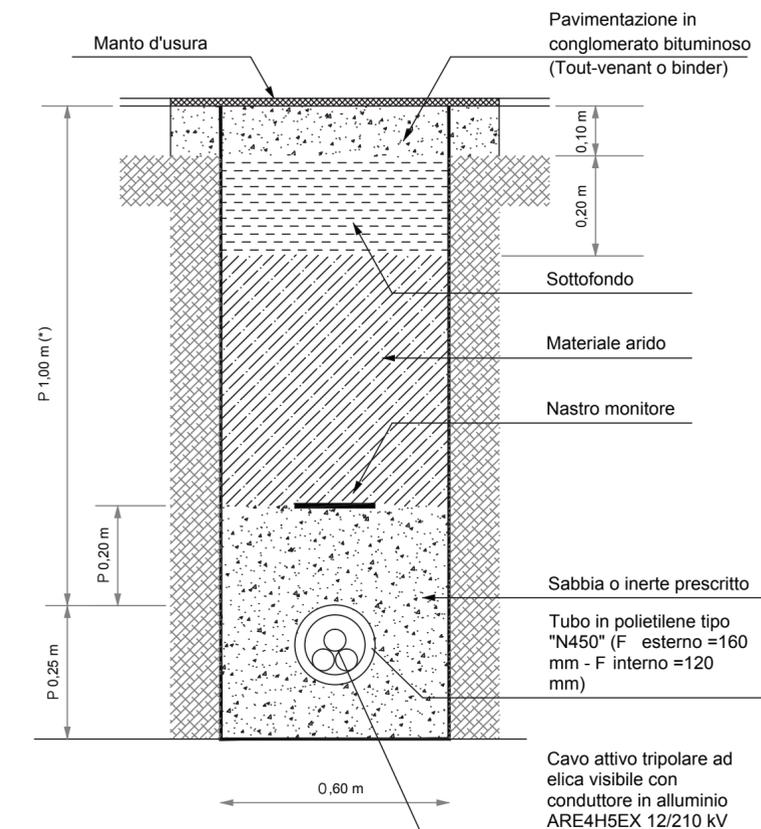

LINEA IN CAVO SOTTERRANEO IN TUBAZIONE  
POSA DI N.1 CAVI AT IN STRADA COMUNALE ASFALTATA