



CABINATO TURBINA A GAS
INTERNO DEL CABINATO CALSIFICATO ZONA 2 - IIA T1

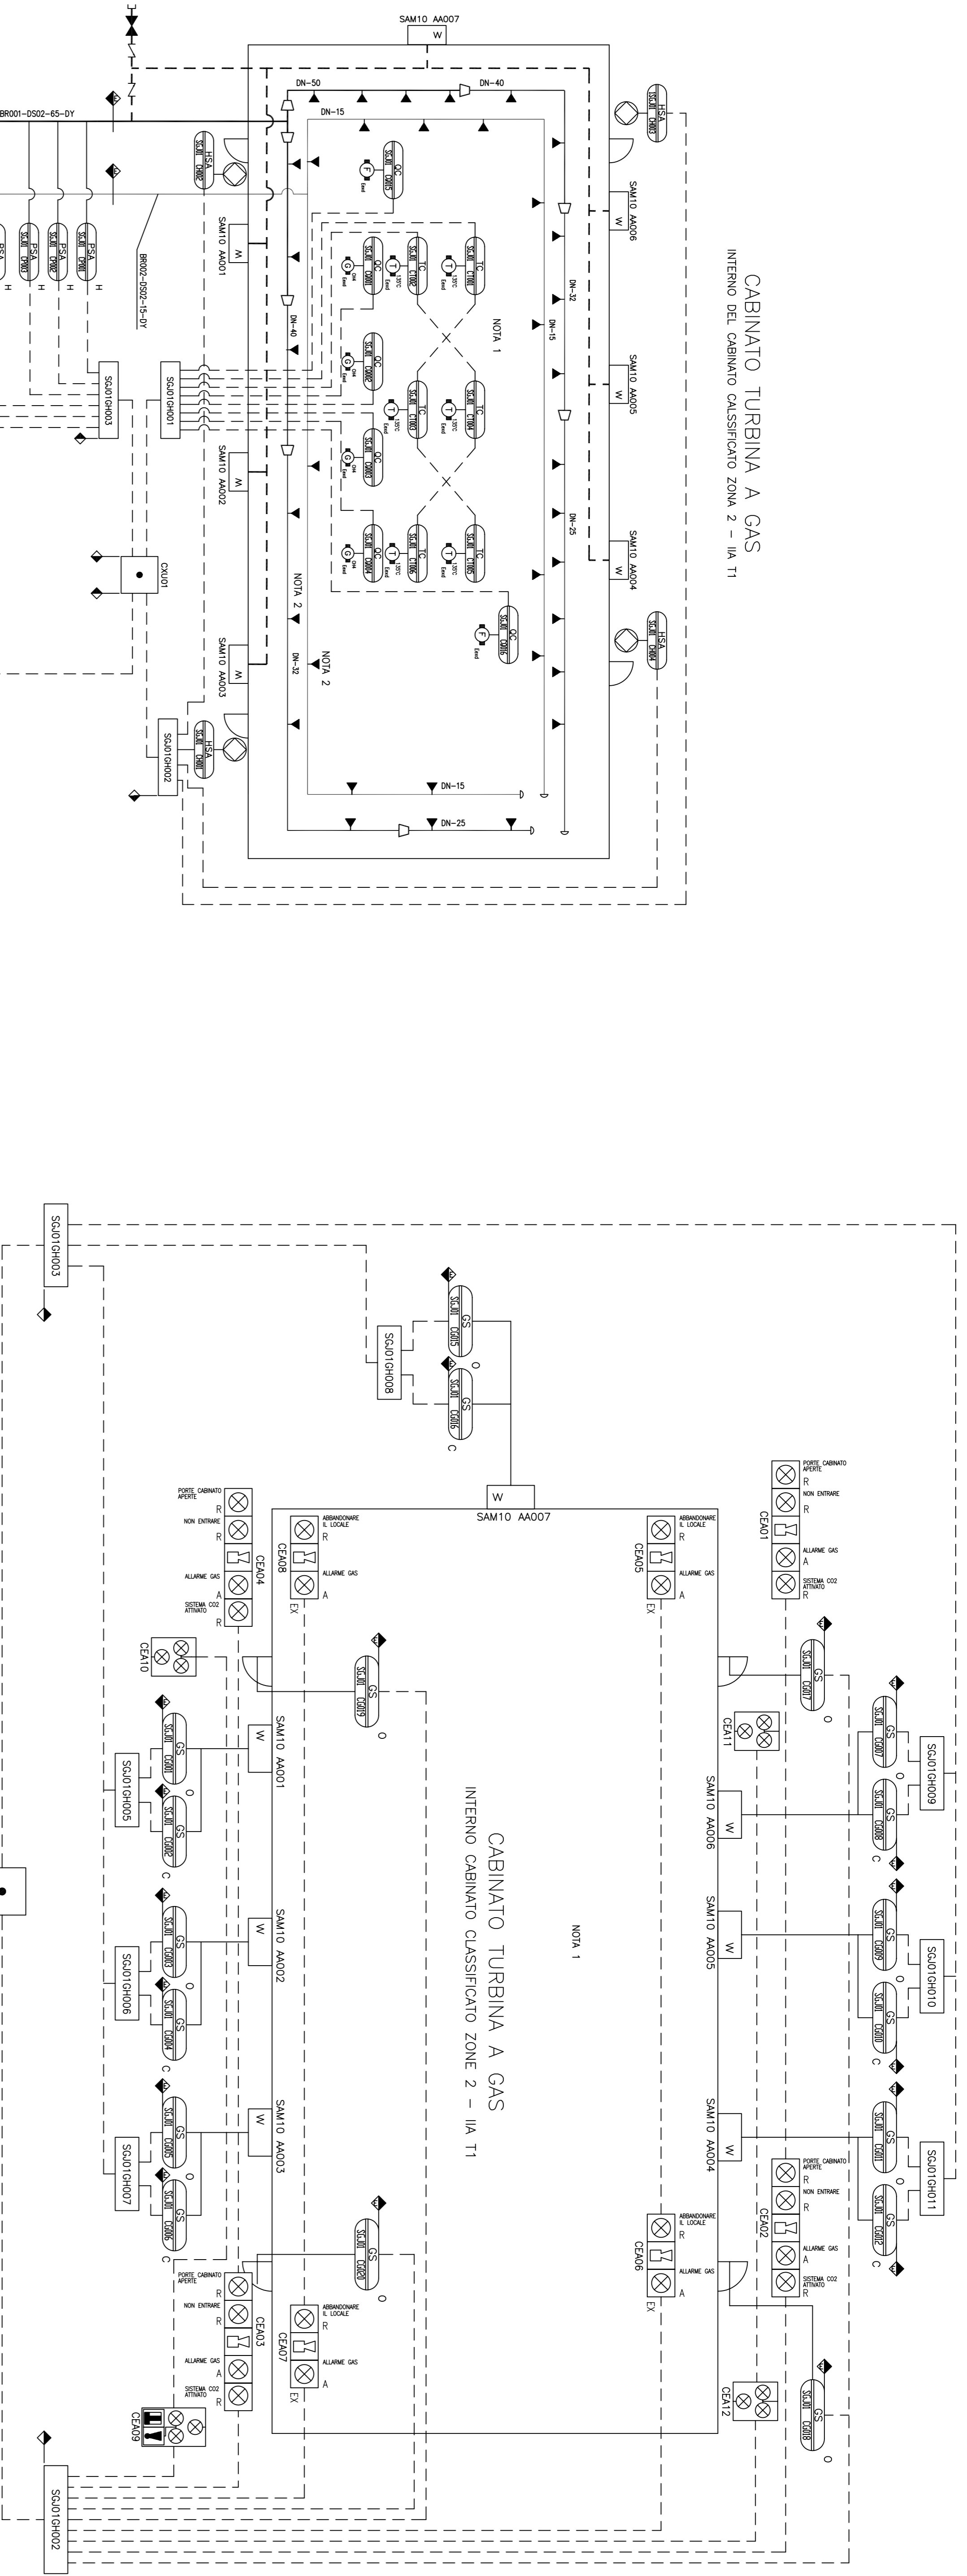

CABINATO TURBINA A GAS
INTERNO CABINATO CLASSIFICATO ZONE 2 - IIA T1

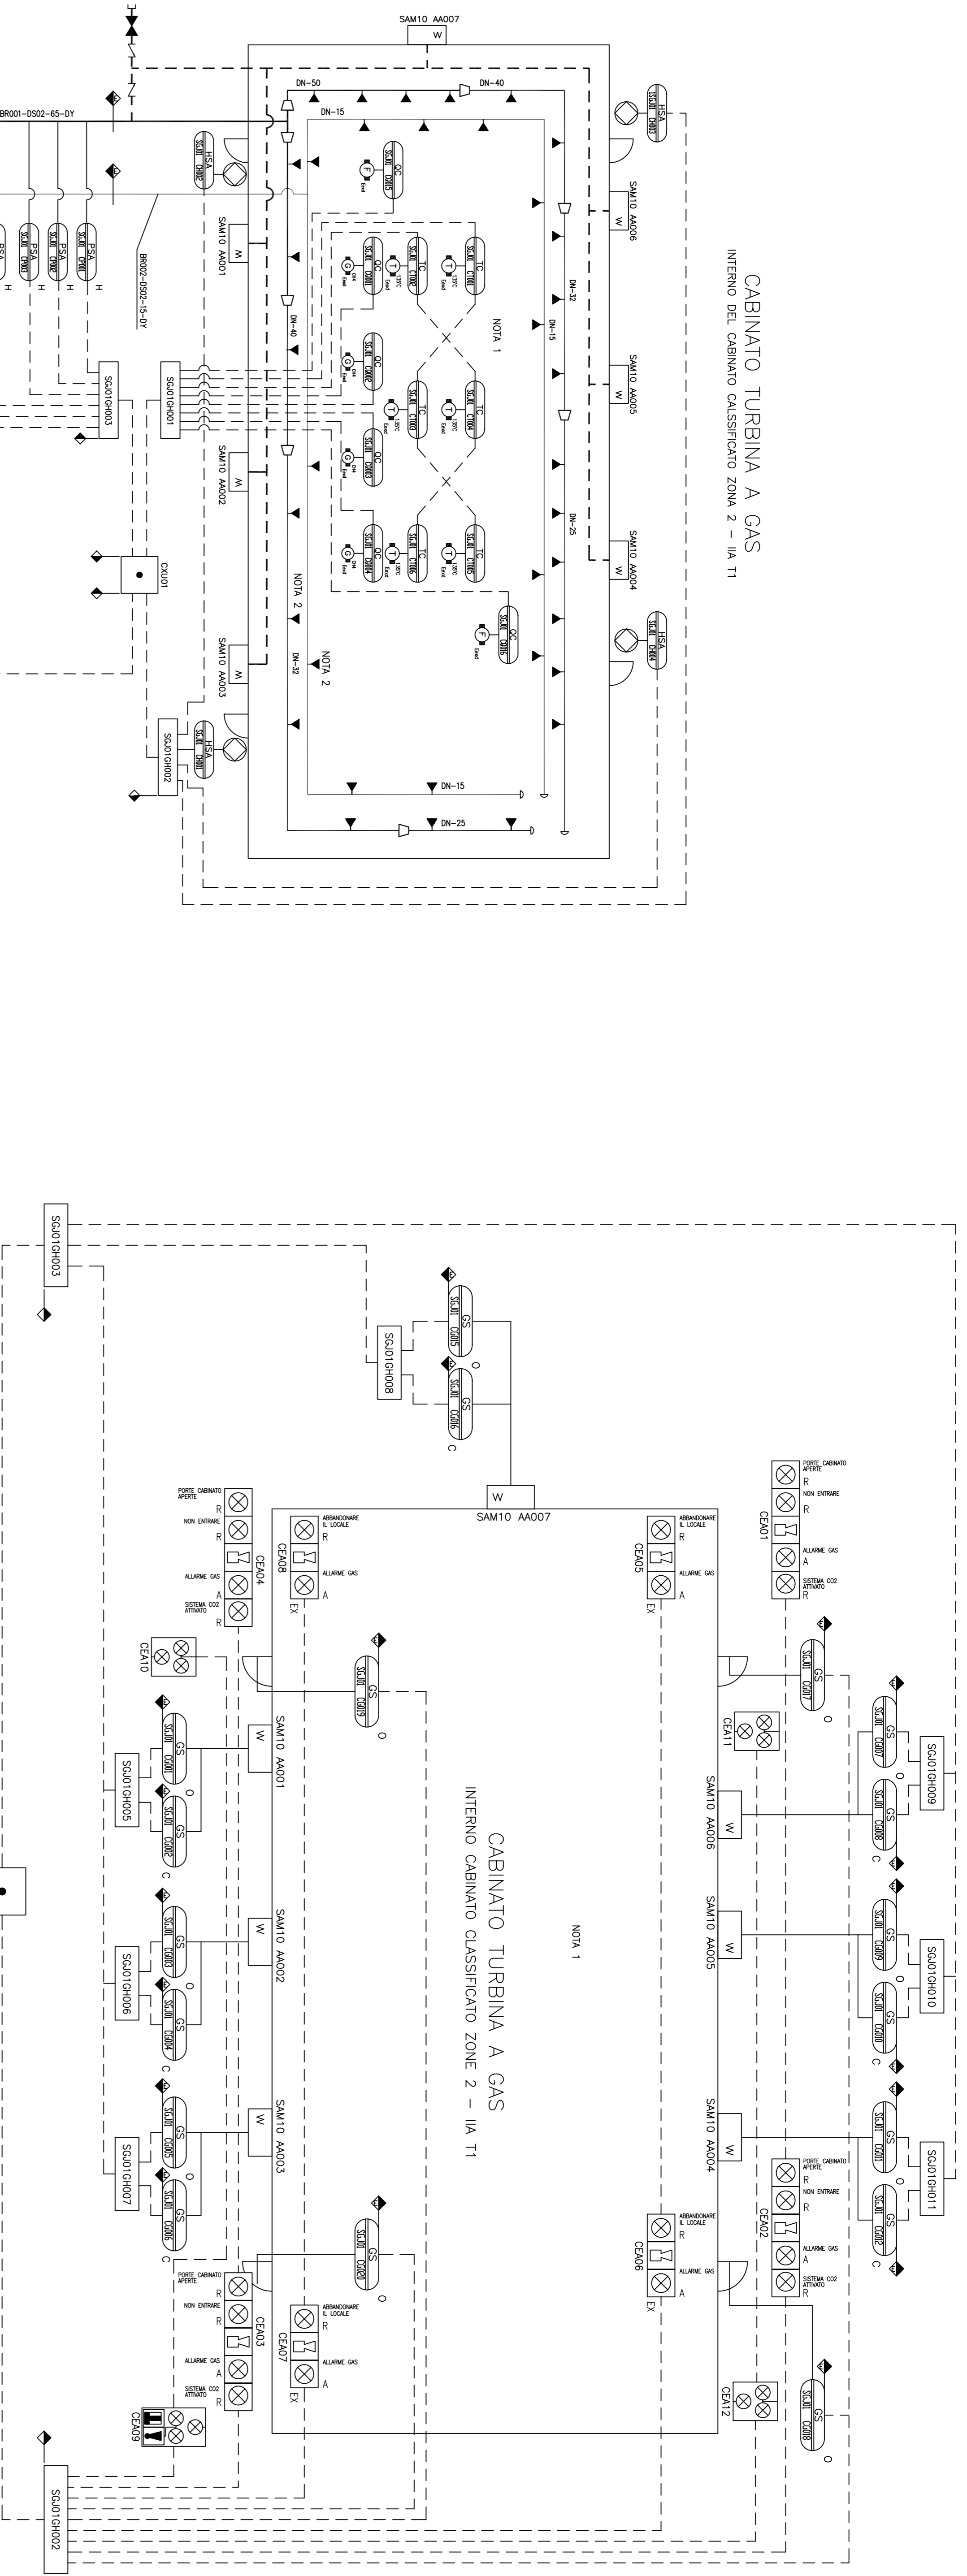

DOCUMENTI DI RIFERIMENTO
 RIF. N. DISEGNO TITOLO
 XXXX AO VVA S001 PAID NOMENCLATURA STANDARD

NOTE
 1) LA STAMPAGGIATURA ANTERA NEL CABINATO HA LO SCOPO DI FORNIRE UNA PRIMA INDICAZIONE DEL SISTEMA. LE QUANTITA' POSSONO VARIARE NEI DESIGNI SUCCESSIVI FINALE.
 2) GLI UDELI DI SCARICA SONO FORNITI DAL FORNITORE DEL SISTEMA ANTINCENDIO.

LIMITE DI FORNITURA TRA FORNITORE CABINATO E FORNITORE SISTEMA ANTINCENDIO.
 LIMITE DI FORNITURA TRA FORNITORE SISTEMA ANTINCENDIO E AEN

AnsaldoEnergia Gruppo Ansaldo Energia Via Salaria 1000, 00198 Roma, Italia Tel. +39 06 50521111 Fax +39 06 50521112 Email: info@ansaldenergia.com		Progettato/Prodotto Lucchini Energia s.r.l. Via Salaria 1000, 00198 Roma, Italia Tel. +39 06 50521111 Fax +39 06 50521112 Email: info@lucchinienergia.com	
Identificazione File: 7162_A0SG4S001_003_00_001	Identificazione: 7162	Identificazione/Prodotto No: 7162A0SG4S 001	Mod. AN-AI-1-1/1