

REGIONE BASILICATA



COMUNE DI TRICARICO



IMPIANTO AGRIVOLTAICO

PROGETTO REALIZZAZIONE IMPIANTO FOTOVOLTAICO E RELATIVE OPERE DI CONNESSIONE IN AGRO DI TRICARICO E GARAGUSO - MT LOCALITÀ LA FORESTA

POTENZA NOMINALE 20 MW

N° ALLEGATO
A.12.b.10.b

Cabine elettriche - Cabina di campo


COMMITTENTE
FORENZA 3 SOLAR S.R.L.S.

VIA ANNA MARIA ORTESE N° 6
85100 - POTENZA
P.IVA 02155000769


Il Tecnico
Arch. Angela Loscalzo
Ordine degli Architetti della provincia di Potenza al n. 1148 sez. A
Pec: angela.loscalzo@pec.basilicatane.it

DATA: MARZO 2024


Rev n°1

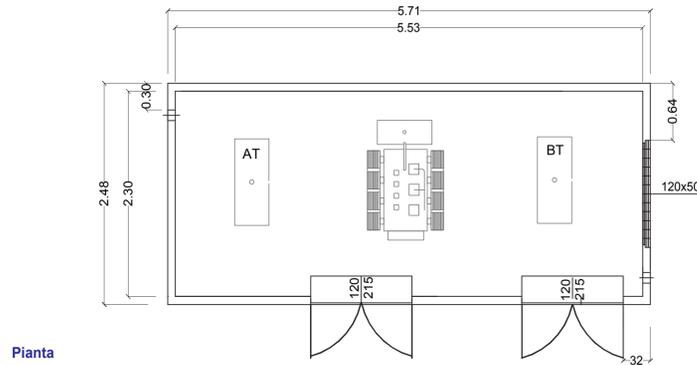


Pianta

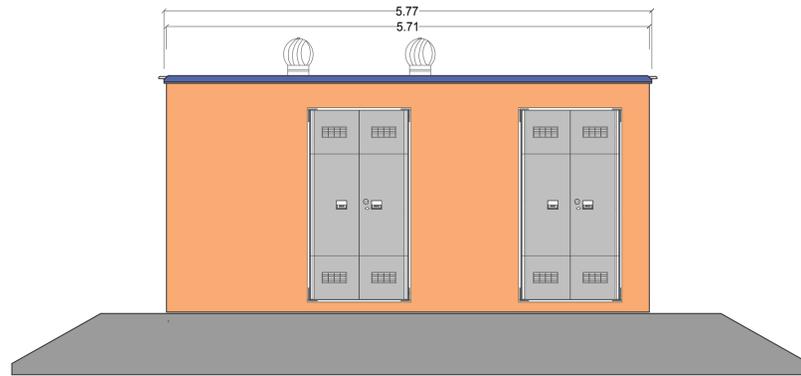

Prospetto frontale

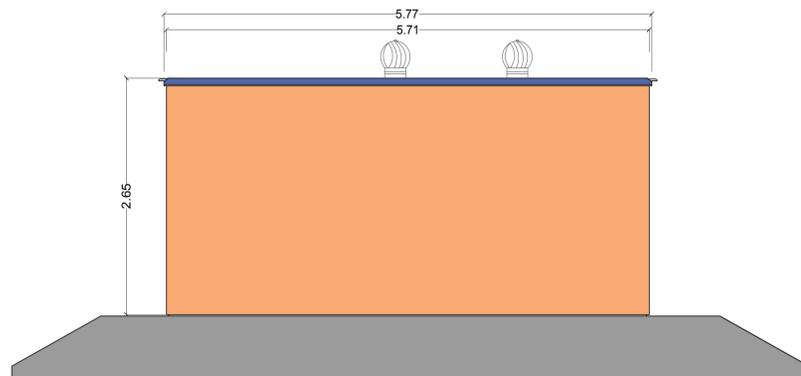


Prospetto posteriore

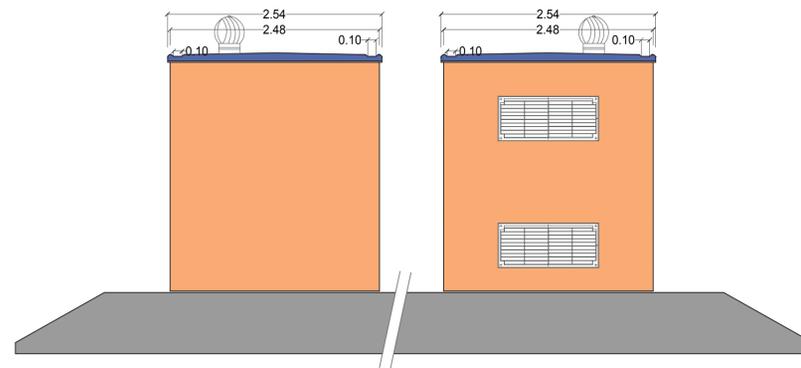


Prospetto sinistro

Prospetto destro

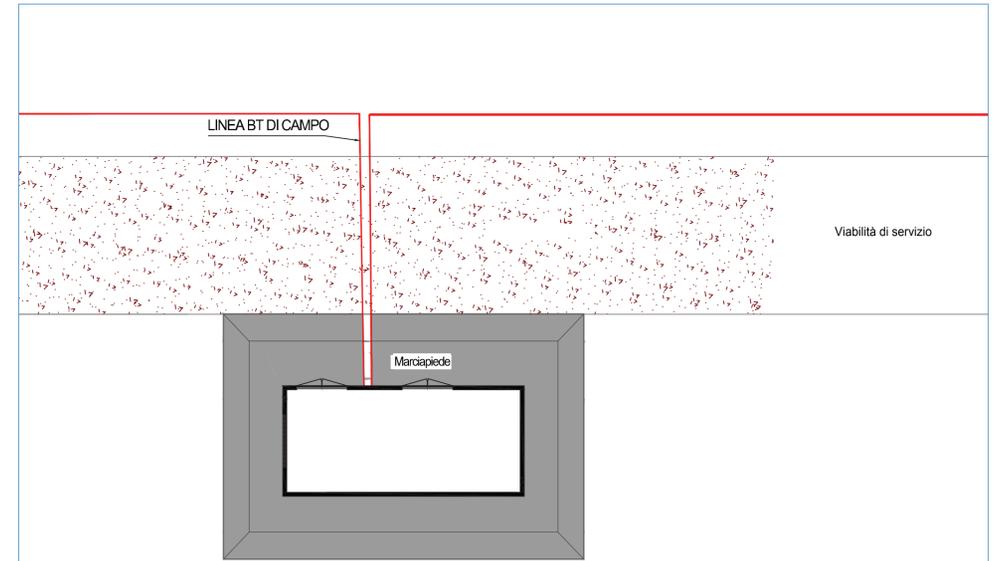

Particolare cabina di campo

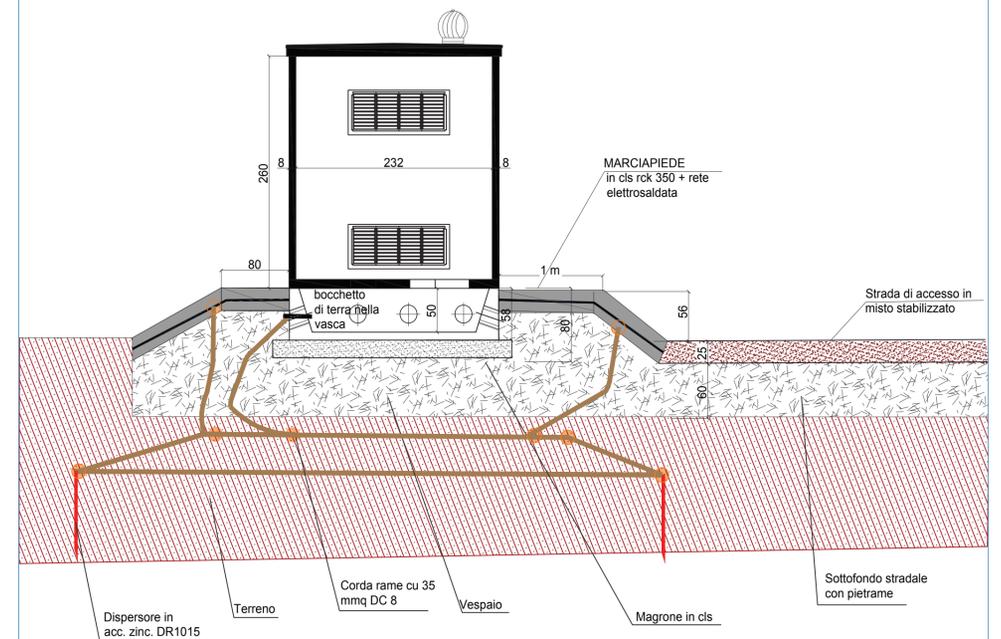

Sezione laterale