


1 AREE OGGETTO DI INTERVENTO SU CATASTALE: STATO DI FATTO
SCALA_1:2.000

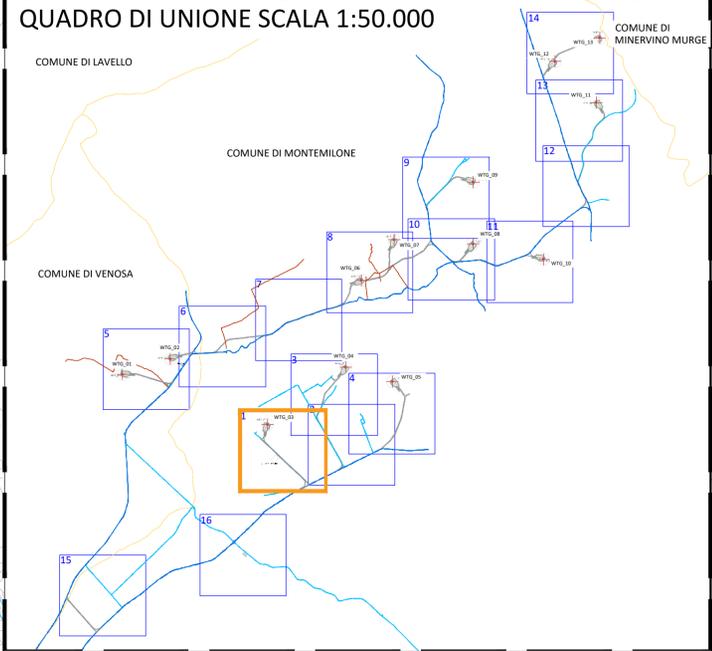

LEGENDA DELLO STATO DI FATTO

- Strada Locale
- Strada Extra Urbana Secondaria Esistente
- Viabilità secondaria esistente - Sentiero
- Confini Comunali



LEGENDA DEL FUTURO PROGETTO DA REALIZZARE

- WTG_XX
Posizione Aerogeneratore
- Piazzola Definitiva
- Piazzola Temporanea
- Progetto da realizzare

SISTEMA DI RIFERIMENTO UTM WG 5 84 - FUSO 33N			SISTEMA DI RIFERIMENTO GAUSS BOAGA - Roma 40 fuso Est			RIFERIMENTI CATASTALI		
Coordinate Aerogeneratori			Coordinate Aerogeneratori			COMUNE	FG	P.LLA
WTG	EST [m]	NORD [m]	WTG	EST [m]	NORD [m]			
WTG_01	575967,36	4542516,79	WTG_01	259970,65	4542493,41	VEN OSA	4	36
WTG_02	576643,42	4542735,31	WTG_02	259665,207	4542740,70	VEN OSA	4	151
WTG_03	578021,19	4541809,60	WTG_03	2598029,81	4541814,96	MONTEMILONE	17	42
WTG_04	579127,00	4542620,00	WTG_04	2599135,62	4542625,32	MONTEMILONE	17	151 170 86
WTG_05	579786,75	4542420,29	WTG_05	2599795,36	4542425,59	MONTEMILONE	17	59 161
WTG_06	579353,00	4543851,00	WTG_06	2598361,64	4543856,31	MONTEMILONE	12	184
WTG_07	579812,00	4544422,00	WTG_07	2598820,65	4544427,30	MONTEMILONE	12	37
WTG_08	580930,00	4544363,00	WTG_08	2600938,65	4544368,28	MONTEMILONE	9	114 242
WTG_09	580936,00	4545233,00	WTG_09	2600944,66	4545238,28	MONTEMILONE	5	269 50
WTG_10	581930,26	4544145,97	WTG_10	2601938,90	4544151,23	MONTEMILONE	13	15
WTG_11	582674,96	4546362,97	WTG_11	2602683,64	4546368,22	MONTEMILONE	8	112 59
WTG_12	582093,00	4546942,00	WTG_12	2602101,69	4546947,26	MONTEMILONE	7	42
WTG_13	582727,43	4547276,05	WTG_13	2602736,13	4547281,30	MONTEMILONE	7	35

00	01/02/2024	PRIMA EMISSIONE	L/Debitonto	A. Sergi
REV. N.	DATA	DESCRIZIONE	PREPARATO	APPROVATO
Rev.	Date	Description	Prepared	Approved
DIRETTORE TECNICO / Technical Director ING. ANTONIO SERGI			TIMBRO E FIRMA / Sign and Stamp	
NOME D'ARCHIVIO / FILE NAME SCS.DES.D.CIV.ITA.W.5681.010.00		DATA / Date 01/02/2024		
FORMATO DEL DISEGNO / Drawing Format A1	SCALA DEL DISEGNO / Drawing scale 1:2000	NUMERO FOGLIO DEL DISEGNO / Drawing sheet 1 di/of 16		
SOGGETTO PROPONENTE / Proprietor SCS ENLIN S.r.l. Sede Legale Via F. de' Appiani, 10 72017 Celeno (BR) P. IVA 02703630745		PROGETTO / Project IMPIANTO EOLICO MONTEMILONE		
PROGETTISTA / Technical Advisor 		ITER AUTORIZZATIVO		
PROGETTO / Project IMPIANTO EOLICO MONTEMILONE		TITOLO / Title A.16.a.16. - Planimetria catastale aree oggetto dell'intervento: stato di fatto		
CODICE SCS / SCS Code				
COMPANY	PURPOSE	TYPE	DISCIPLINE	COUNTRY
SCS	DES	D	C I V I T A	W 5 6 8 1 0 1 0 0 0

2 AREE OGGETTO DI INTERVENTO SU CATASTALE: STATO DI FATTO
SCALA_1:2.000

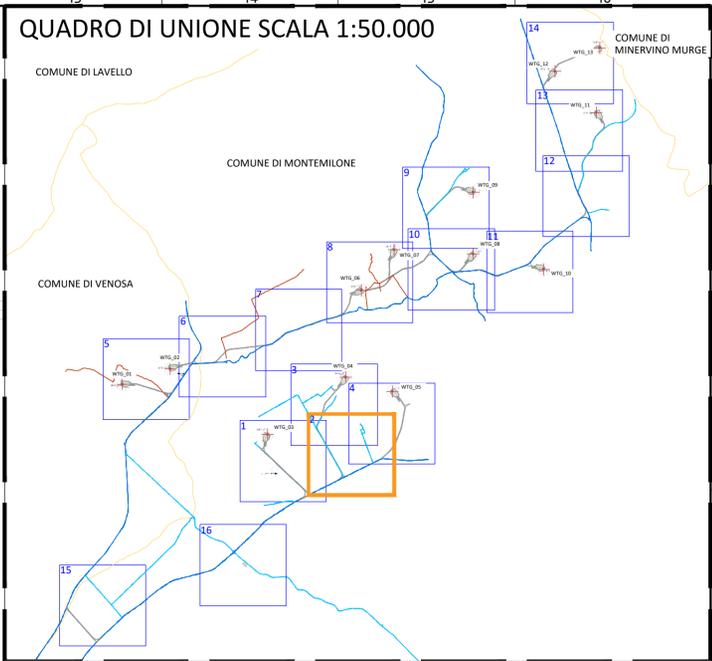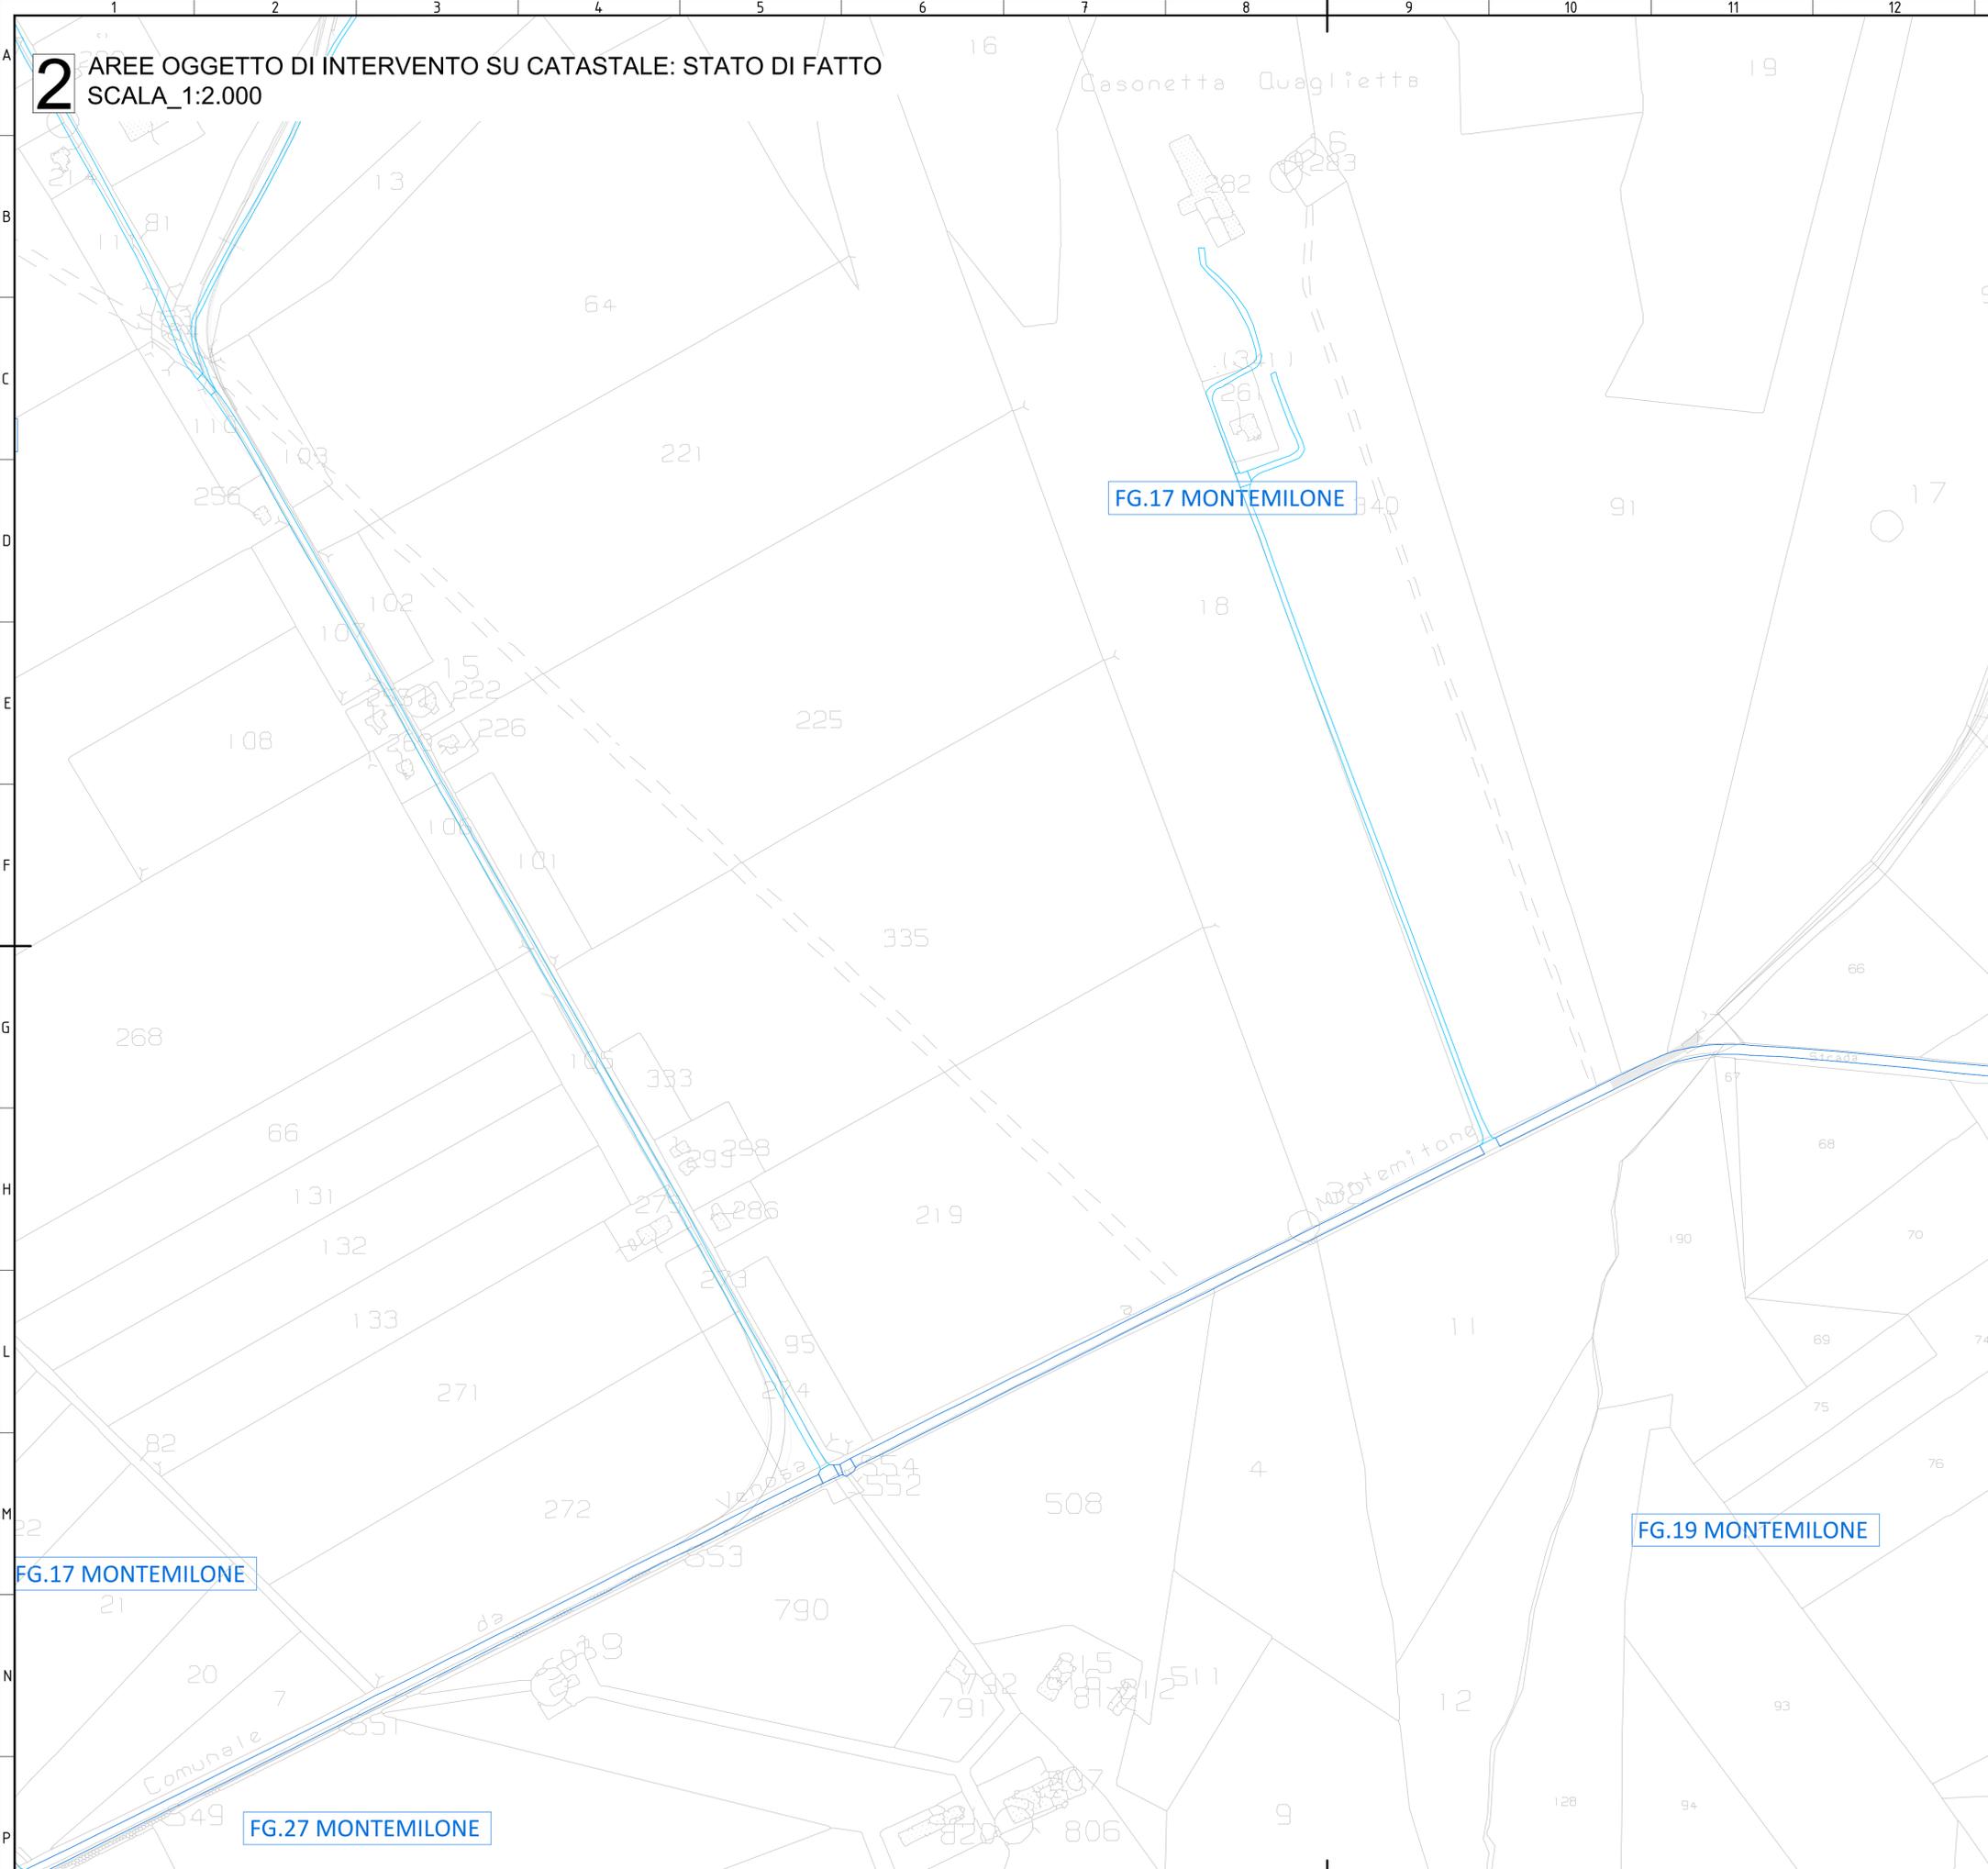

LEGENDA DELLO STATO DI FATTO

- Strada Locale
- Strada Extra Urbana Secondaria Esistente
- Viabilità secondaria esistente - Sentiero
- Confini Comunali

LEGENDA DEL FUTURO PROGETTO DA REALIZZARE

- WTG_XX Posizione Aerogeneratore
- Piazzola Definitiva
- Piazzola Temporanea
- Progetto da realizzare

SISTEMA DI RIFERIMENTO UTM WG 5 84 - FUSO 33N			SISTEMA DI RIFERIMENTO GAUSS BOAGA - Roma 40 Fuso Est			RIFERIMENTI CATASTALI		
Coordinate Aerogeneratori			Coordinate Aerogeneratori			COMUNE	FG	P.LLA
WTG	EST [m]	NORD [m]	WTG	EST [m]	NORD [m]			
WTG_01	575967,36	4542516,79	WTG_01	259970,65	4542493,41	VEN OSA	4	36
WTG_02	576643,42	4542735,31	WTG_02	259665,207	4542740,70	VEN OSA	4	151
WTG_03	578021,19	4541809,60	WTG_03	2598029,81	4541814,96	MONTEMILONE	17	42
WTG_04	579127,00	4542620,00	WTG_04	2599135,62	4542625,32	MONTEMILONE	17	151 170 86
WTG_05	579786,75	4542420,29	WTG_05	2599795,36	4542425,59	MONTEMILONE	17	59
WTG_06	579353,00	4543851,00	WTG_06	2599361,64	4543856,31	MONTEMILONE	12	184
WTG_07	579812,00	4544422,00	WTG_07	2599820,65	4544427,30	MONTEMILONE	12	37
WTG_08	580930,00	4544363,00	WTG_08	2600938,65	4544368,28	MONTEMILONE	9	114 242
WTG_09	580936,00	4545233,00	WTG_09	2600944,66	4545238,28	MONTEMILONE	5	269 50
WTG_10	581930,26	4544145,97	WTG_10	2601938,90	4544151,23	MONTEMILONE	13	15
WTG_11	582674,96	4546362,97	WTG_11	2602683,64	4546368,22	MONTEMILONE	8	112 59
WTG_12	582093,00	4546942,00	WTG_12	2602101,69	4546947,26	MONTEMILONE	7	42
WTG_13	582727,43	4547276,05	WTG_13	2602736,13	4547281,30	MONTEMILONE	7	35



FG.17 MONTEMILONE

FG.19 MONTEMILONE

FG.27 MONTEMILONE

00	01/02/2024	PRIMA EMISSIONE	L.Debitonto	A. Sergi
REV. N.	DATA	DESCRIZIONE	PREPARATO	APPROVATO
Rev.	Date	Description	Prepared	Approved
DIRETTORE TECNICO / Technical Director ING. ANTONIO SERGI			TIMBRO E FIRMA / Sign and Stamp	
NOME ARCHIVIO / FILE NAME SCS.DES.D.CIV.ITA.W.5681.010.00		DATA / Date 01/02/2024		
FORMATO DEL DISEGNO / Drawing Format A1	SCALA DEL DISEGNO / Drawing scale 1:2000	NUMERO FOGLIO DEL DISEGNO / Drawing sheet 2 di/ of 16		
SOGGETTO PROPONENTE / Proprietor SCS ENLIN S.r.l. Sede Legale Via F. de' Appiani, 10 72017 Celeno (BR) P. IVA 0270603045		PROGETTO / Project IMPIANTO EOLICO MONTEMILONE		
PROGETTISTA / Technical Advisor 		ITER AUTORIZZATIVO		
PROGETTO / Project IMPIANTO EOLICO MONTEMILONE		CODICE SCS / SCS Code		
COMPANY	PURPOSE	TYPE	DISCIPLINE	COUNTRY
SCS	DES	D	C I V I T A	W 5
				6 8 1 0 1 0 0 0

3 AREE OGGETTO DI INTERVENTO SU CATASTALE: STATO DI FATTO
SCALA_1:2.000

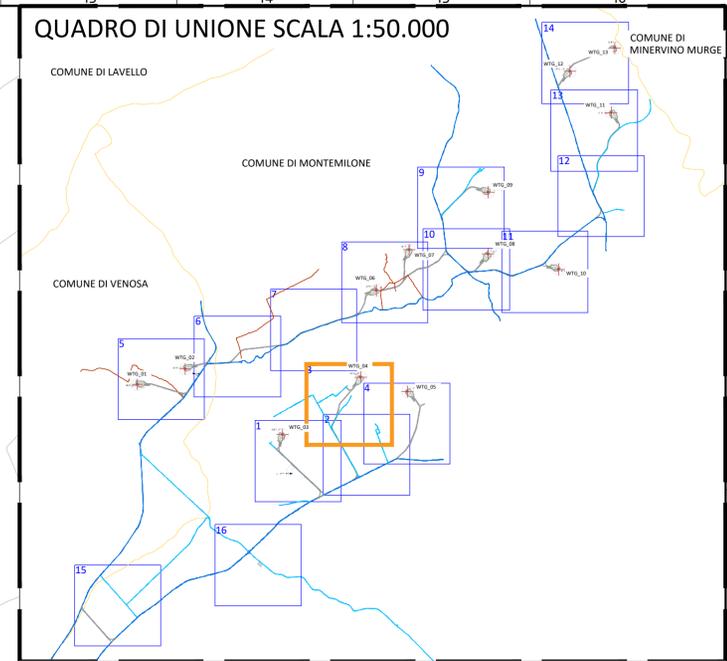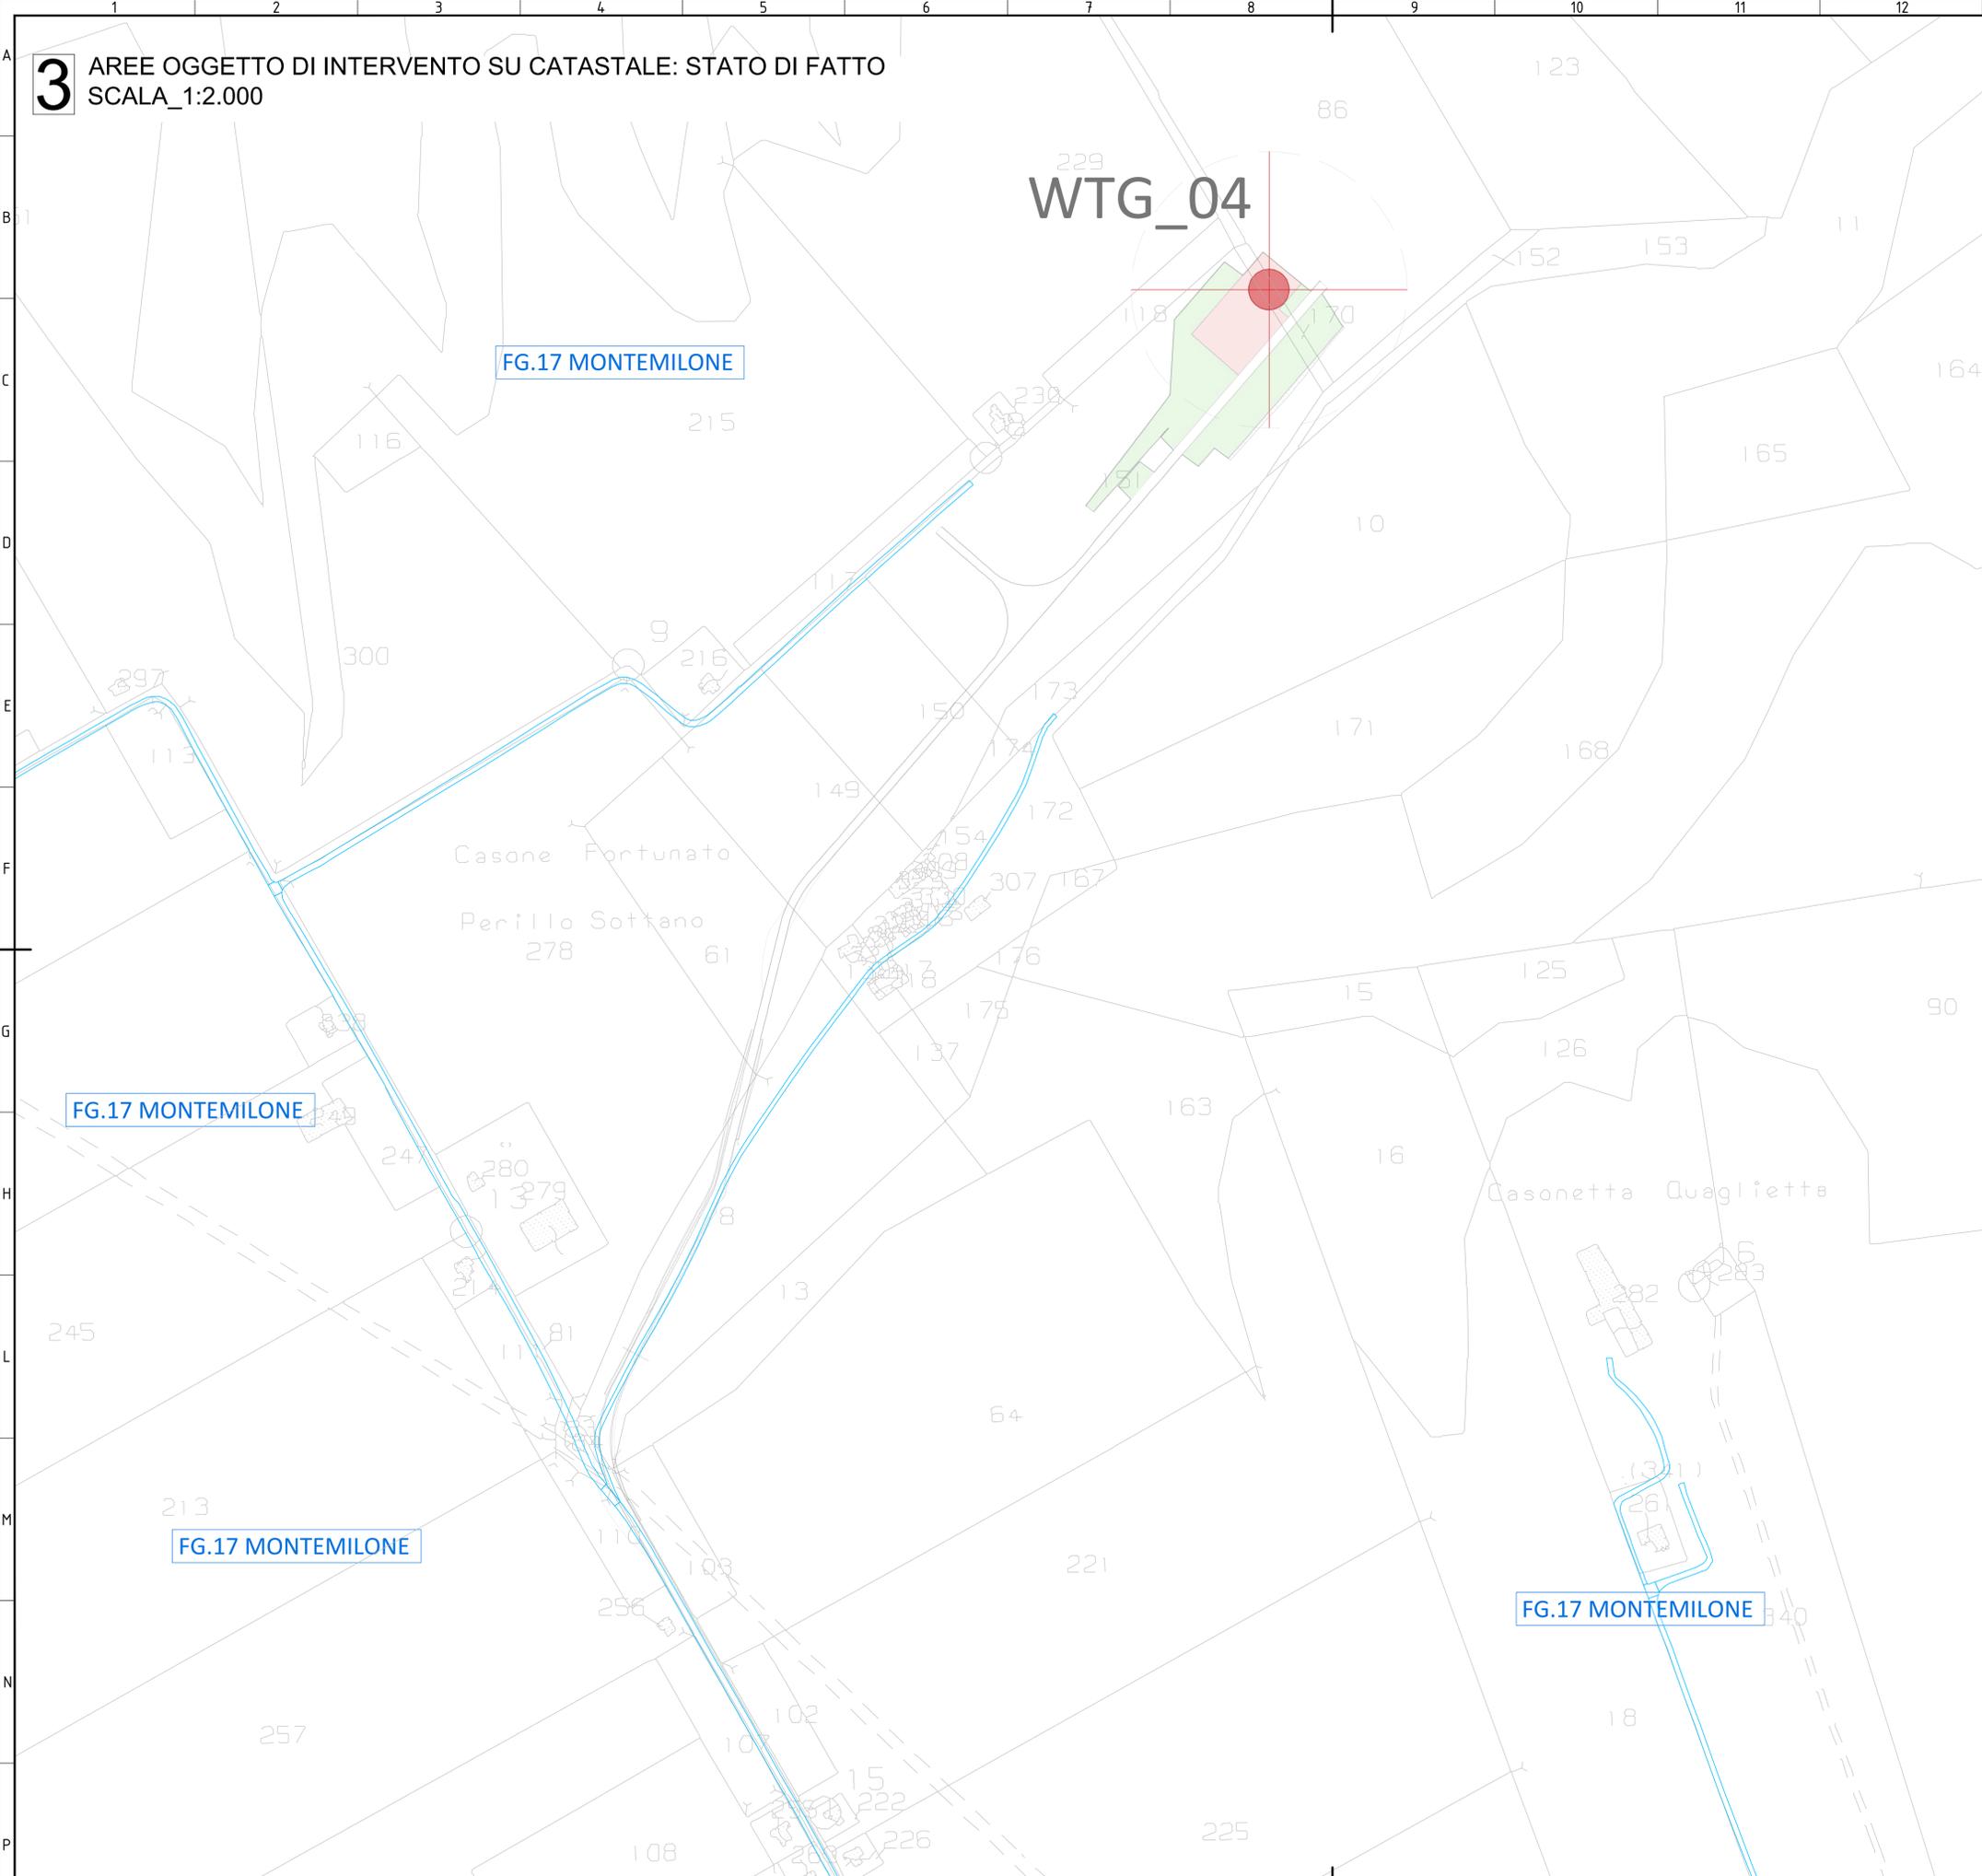

- LEGENDA DELLO STATO DI FATTO**
- Strada Locale
 - Strada Extra Urbana Secondaria Esistente
 - Viabilità secondaria esistente - Sentiero
 - Confini Comunali



- LEGENDA DEL FUTURO PROGETTO DA REALIZZARE**
- WTG_XX
Posizione Aerogeneratore
 - Piazzola Definitiva
 - Piazzola Temporanea
 - Progetto da realizzare

SISTEMA DI RIFERIMENTO UTM WG 5 84 - FUSO 33N			SISTEMA DI RIFERIMENTO GAUSS BOAGA - Roma 40 fuso Est			RIFERIMENTI CATASTALI		
Coordinate Aerogeneratori			Coordinate Aerogeneratori			COMUNE	FG	P.LLA
WTG	EST [m]	NORD [m]	WTG	EST [m]	NORD [m]			
WTG_01	575967,36	4542516,79	WTG_01	259970,65	4542493,41	VEN OSA	4	36
WTG_02	576643,42	4542735,31	WTG_02	259665,207	4542740,70	VEN OSA	4	151
WTG_03	578021,19	4541809,60	WTG_03	259802,981	4541814,96	MONTEMILONE	17	42
WTG_04	579127,00	4542620,00	WTG_04	259913,62	4542625,32	MONTEMILONE	17	151 170 86
WTG_05	579786,75	4542420,29	WTG_05	259979,36	4542425,59	MONTEMILONE	17	59
WTG_06	579353,00	4543851,00	WTG_06	259936,164	4543856,31	MONTEMILONE	12	184
WTG_07	579812,00	4544422,00	WTG_07	259982,065	4544427,30	MONTEMILONE	12	37
WTG_08	580930,00	4544363,00	WTG_08	260093,65	4544368,28	MONTEMILONE	9	114 242
WTG_09	580936,00	4545233,00	WTG_09	260094,66	4545238,28	MONTEMILONE	5	269 50
WTG_10	581930,26	4544145,97	WTG_10	2601938,90	4544151,23	MONTEMILONE	13	15
WTG_11	582674,96	4546362,97	WTG_11	2602683,64	4546368,22	MONTEMILONE	8	112 59
WTG_12	582093,00	4546942,00	WTG_12	2602101,69	4546947,26	MONTEMILONE	7	42
WTG_13	582727,43	4547276,05	WTG_13	2602736,13	4547281,30	MONTEMILONE	7	35

00	01/02/2024	PRIMA EMISSIONE	L.Debitonto	A. Sergi
REV. N.	DATA	DESCRIZIONE	PREPARATO	APPROVATO
Rev.	Date	Description	Prepared	Approved
DIRETTORE TECNICO / Technical Director ING. ANTONIO SERGI			TIMBRO E FIRMA / Sign and Stamp	
NOME ARCHIVIO / FILE NAME SCS.DES.D.CIV.ITA.W.5681.010.00		DATA / Date 01/02/2024		
FORMATO DEL DISEGNO / Drawing Format A1	SCALA DEL DISEGNO / Drawing scale 1:2000	NUMERO FOGLIO DEL DISEGNO / Drawing sheet 3 di/of 16		

SOGGETTO PROPONENTE / Proprietor SCS ENLIN S.r.l. Sede Legale Via F. de' Appiani, 10 72017 Celano (BR) P. IVA 02703630745		PROGETTO / Project IMPIANTO EOLICO MONTEMILONE		
PROGETTISTA / Technical Advisor 		ITER AUTORIZZATIVO		
PROGETTO / Project IMPIANTO EOLICO MONTEMILONE		CODICE SCS / SCS Code		
COMPANY	PURPOSE	TYPE	DISCIPLINE	COUNTRY
SCS	DES	D	C I V I T A	W 5 6 8 1 0 1 0 0 0

4 AREE OGGETTO DI INTERVENTO SU CATASTALE: STATO DI FATTO
SCALA_1:2.000

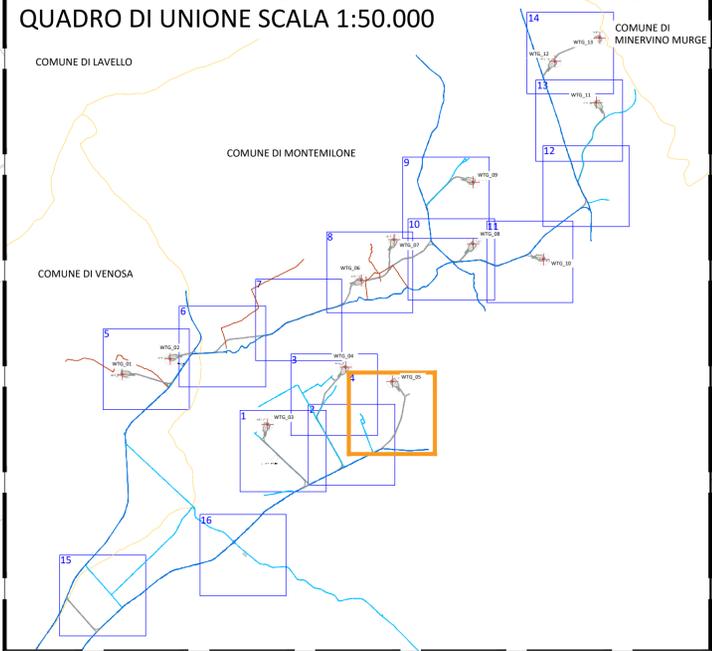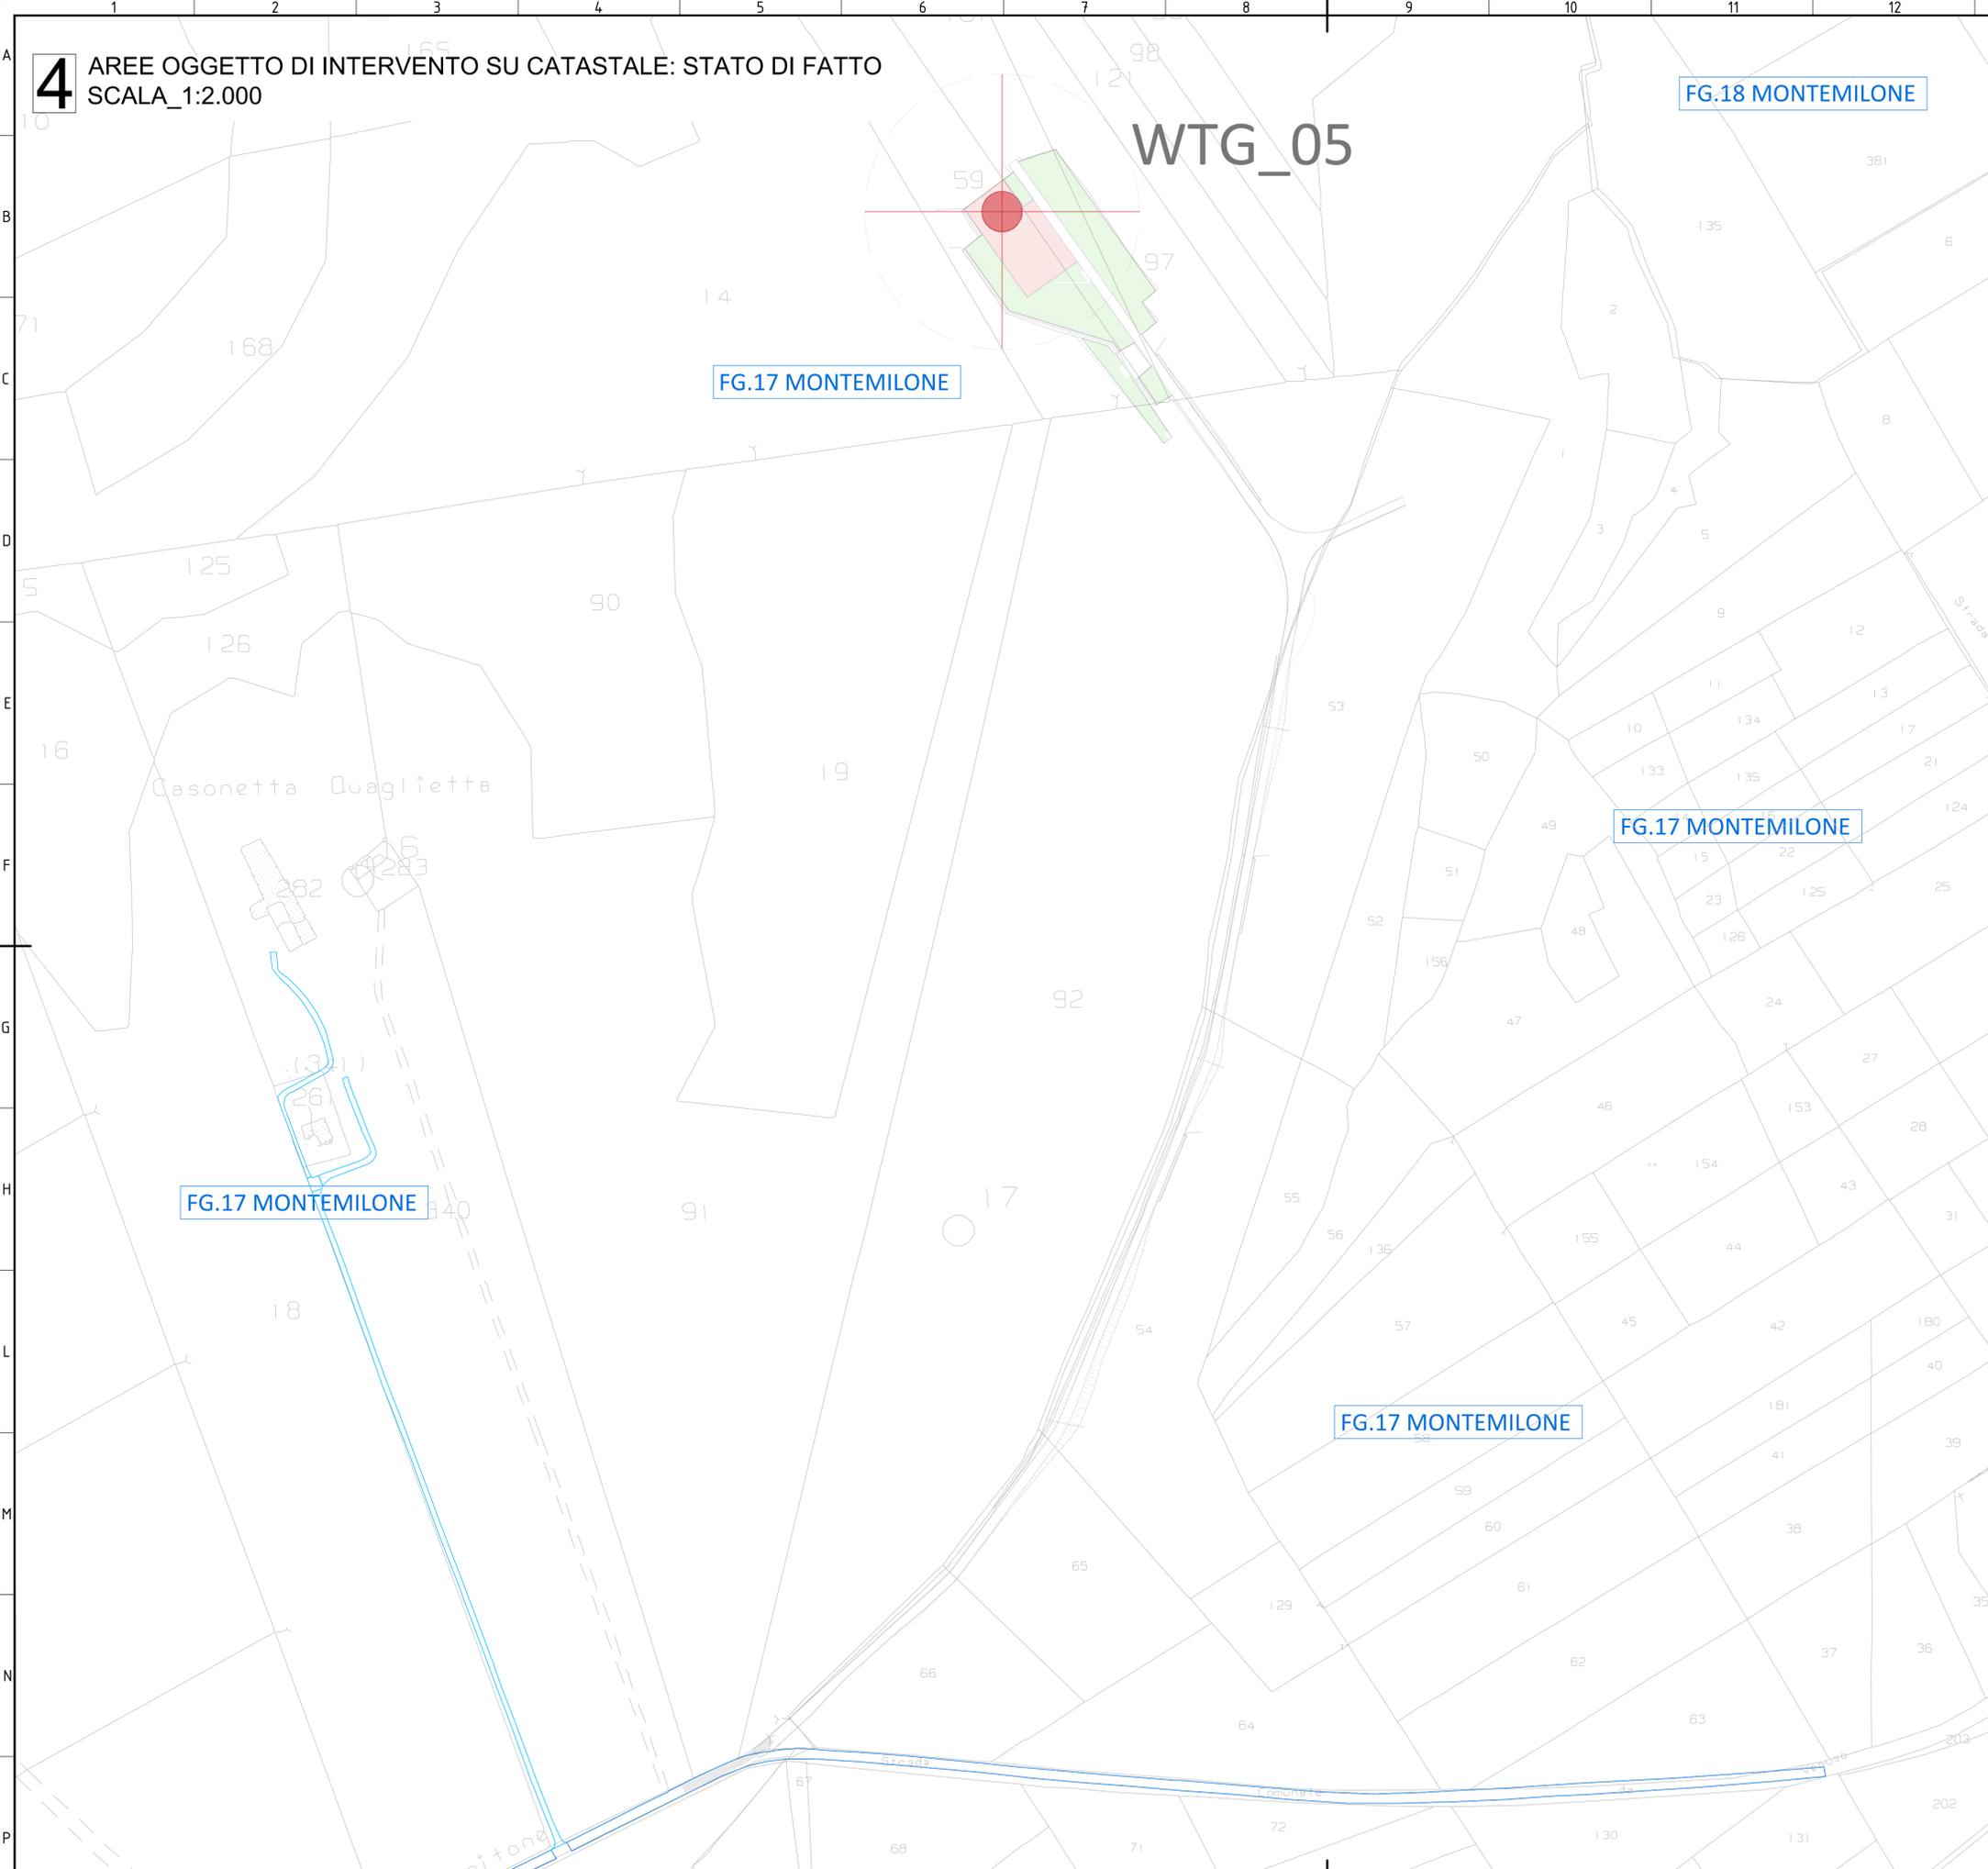

LEGENDA DELLO STATO DI FATTO

- Strada Locale
- Strada Extra Urbana Secondaria Esistente
- Viabilità secondaria esistente - Sentiero
- Confini Comunali

LEGENDA DEL FUTURO PROGETTO DA REALIZZARE

- WTG_XX
Posizione Aerogeneratore
- Piazzola Definitiva
- Piazzola Temporanea
- Progetto da realizzare



SISTEMA DI RIFERIMENTO UTM WGS 84 - FUSO 33N			SISTEMA DI RIFERIMENTO GAUSS BOAGA - Roma 40 fuso Est			RIFERIMENTI CATASTALI		
Coordinate Aerogeneratori			Coordinate Aerogeneratori			COMUNE	FG	P.LLA
WTG	EST [m]	NORD [m]	WTG	EST [m]	NORD [m]			
WTG_01	575967,36	4542516,79	WTG_01	259970,65	4542493,41	VEN OSA	4	36
WTG_02	576643,42	4542735,31	WTG_02	259665,207	4542740,70	VEN OSA	4	151
WTG_03	578021,19	4541809,60	WTG_03	2598029,81	4541814,96	MONTEMILONE	17	42
WTG_04	579127,00	4542620,00	WTG_04	2599135,62	4542625,32	MONTEMILONE	17	151 170 86
WTG_05	579786,75	4542420,29	WTG_05	2599795,36	4542425,59	MONTEMILONE	17	59
WTG_06	579353,00	4543851,00	WTG_06	2598361,64	4543856,31	MONTEMILONE	12	184
WTG_07	579812,00	4544422,00	WTG_07	2598820,65	4544427,30	MONTEMILONE	12	37
WTG_08	580930,00	4544363,00	WTG_08	2600938,65	4544368,28	MONTEMILONE	9	114 242
WTG_09	580936,00	4545233,00	WTG_09	2600944,66	4545238,28	MONTEMILONE	5	269 50
WTG_10	581930,26	4544145,97	WTG_10	2601938,90	4544151,23	MONTEMILONE	13	15
WTG_11	582674,96	4546362,97	WTG_11	2602683,64	4546368,22	MONTEMILONE	8	112 59
WTG_12	582093,00	4546942,00	WTG_12	2602101,69	4546947,26	MONTEMILONE	7	42
WTG_13	582727,43	4547276,05	WTG_13	2602736,13	4547281,30	MONTEMILONE	7	35

00	01/02/2024	PRIMA EMISSIONE	L.Debitonto	A. Sergi
REV. N.	DATA	DESCRIZIONE	PREPARATO	APPROVATO
Rev.	Date	Description	Prepared	Approved
DIRETTORE TECNICO / Technical Director			TIMBRO E FIRMA / Sign and Stamp	
ING. ANTONIO SERGI				
NOME DARCHIVIO / FILE NAME		DATA / Date		
SCS.DES.D.CIV.ITA.W.5681.010.00		01/02/2024		
FORMATO DEL DISEGNO / Drawing Format	SCALA DEL DISEGNO / Drawing scale	NUMERO FOGLIO DEL DISEGNO / Drawing sheet		
A1	1:2000	4 di/of 16		

SOGETTO PROPONENTE / Proprietor		PROGETTO / Project		
SCS ENLIN S.r.l. Sede Legale Via F. de' Appiani, 10 72017 Celeno (BR) P. IVA 02703630745		IMPIANTO EOLICO MONTEMILONE		
SCOPO DOCUMENTO / Utilization Scope		ITER AUTORIZZATIVO		
PROGETTISTA / Technical Advisor		TITOLO / Title		
INGEGNERIA		A.16.a.16. - Planimetria catastale aree oggetto dell'intervento: stato di fatto		

CODICE SCS / SCS Code									
COMPANY	PURPOSE	TYPE	DISCIPLINE	COUNTRY	TEC.	PLANT	PROGRESSIVE	REVISION	
SCS	DES	D	C	I	V	I	T	A	W568101000

5 AREE OGGETTO DI INTERVENTO SU CATASTALE: STATO DI FATTO
SCALA_1:2.000

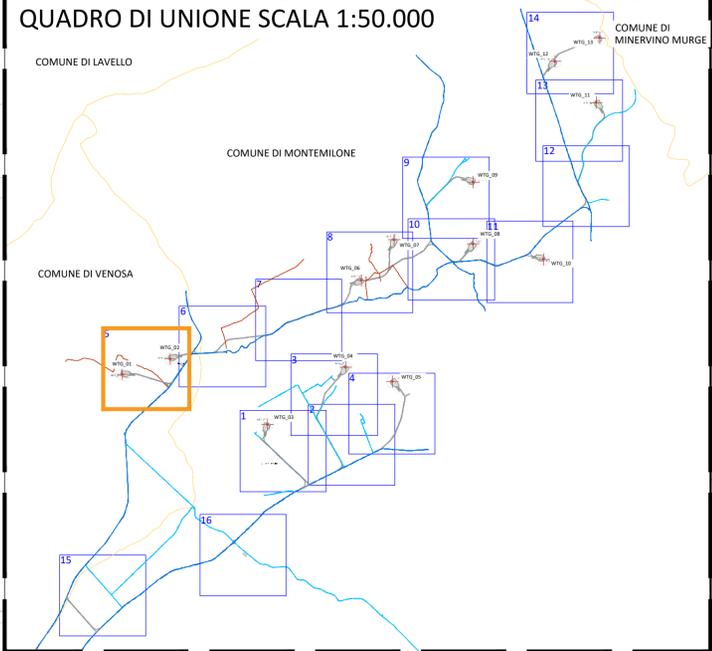
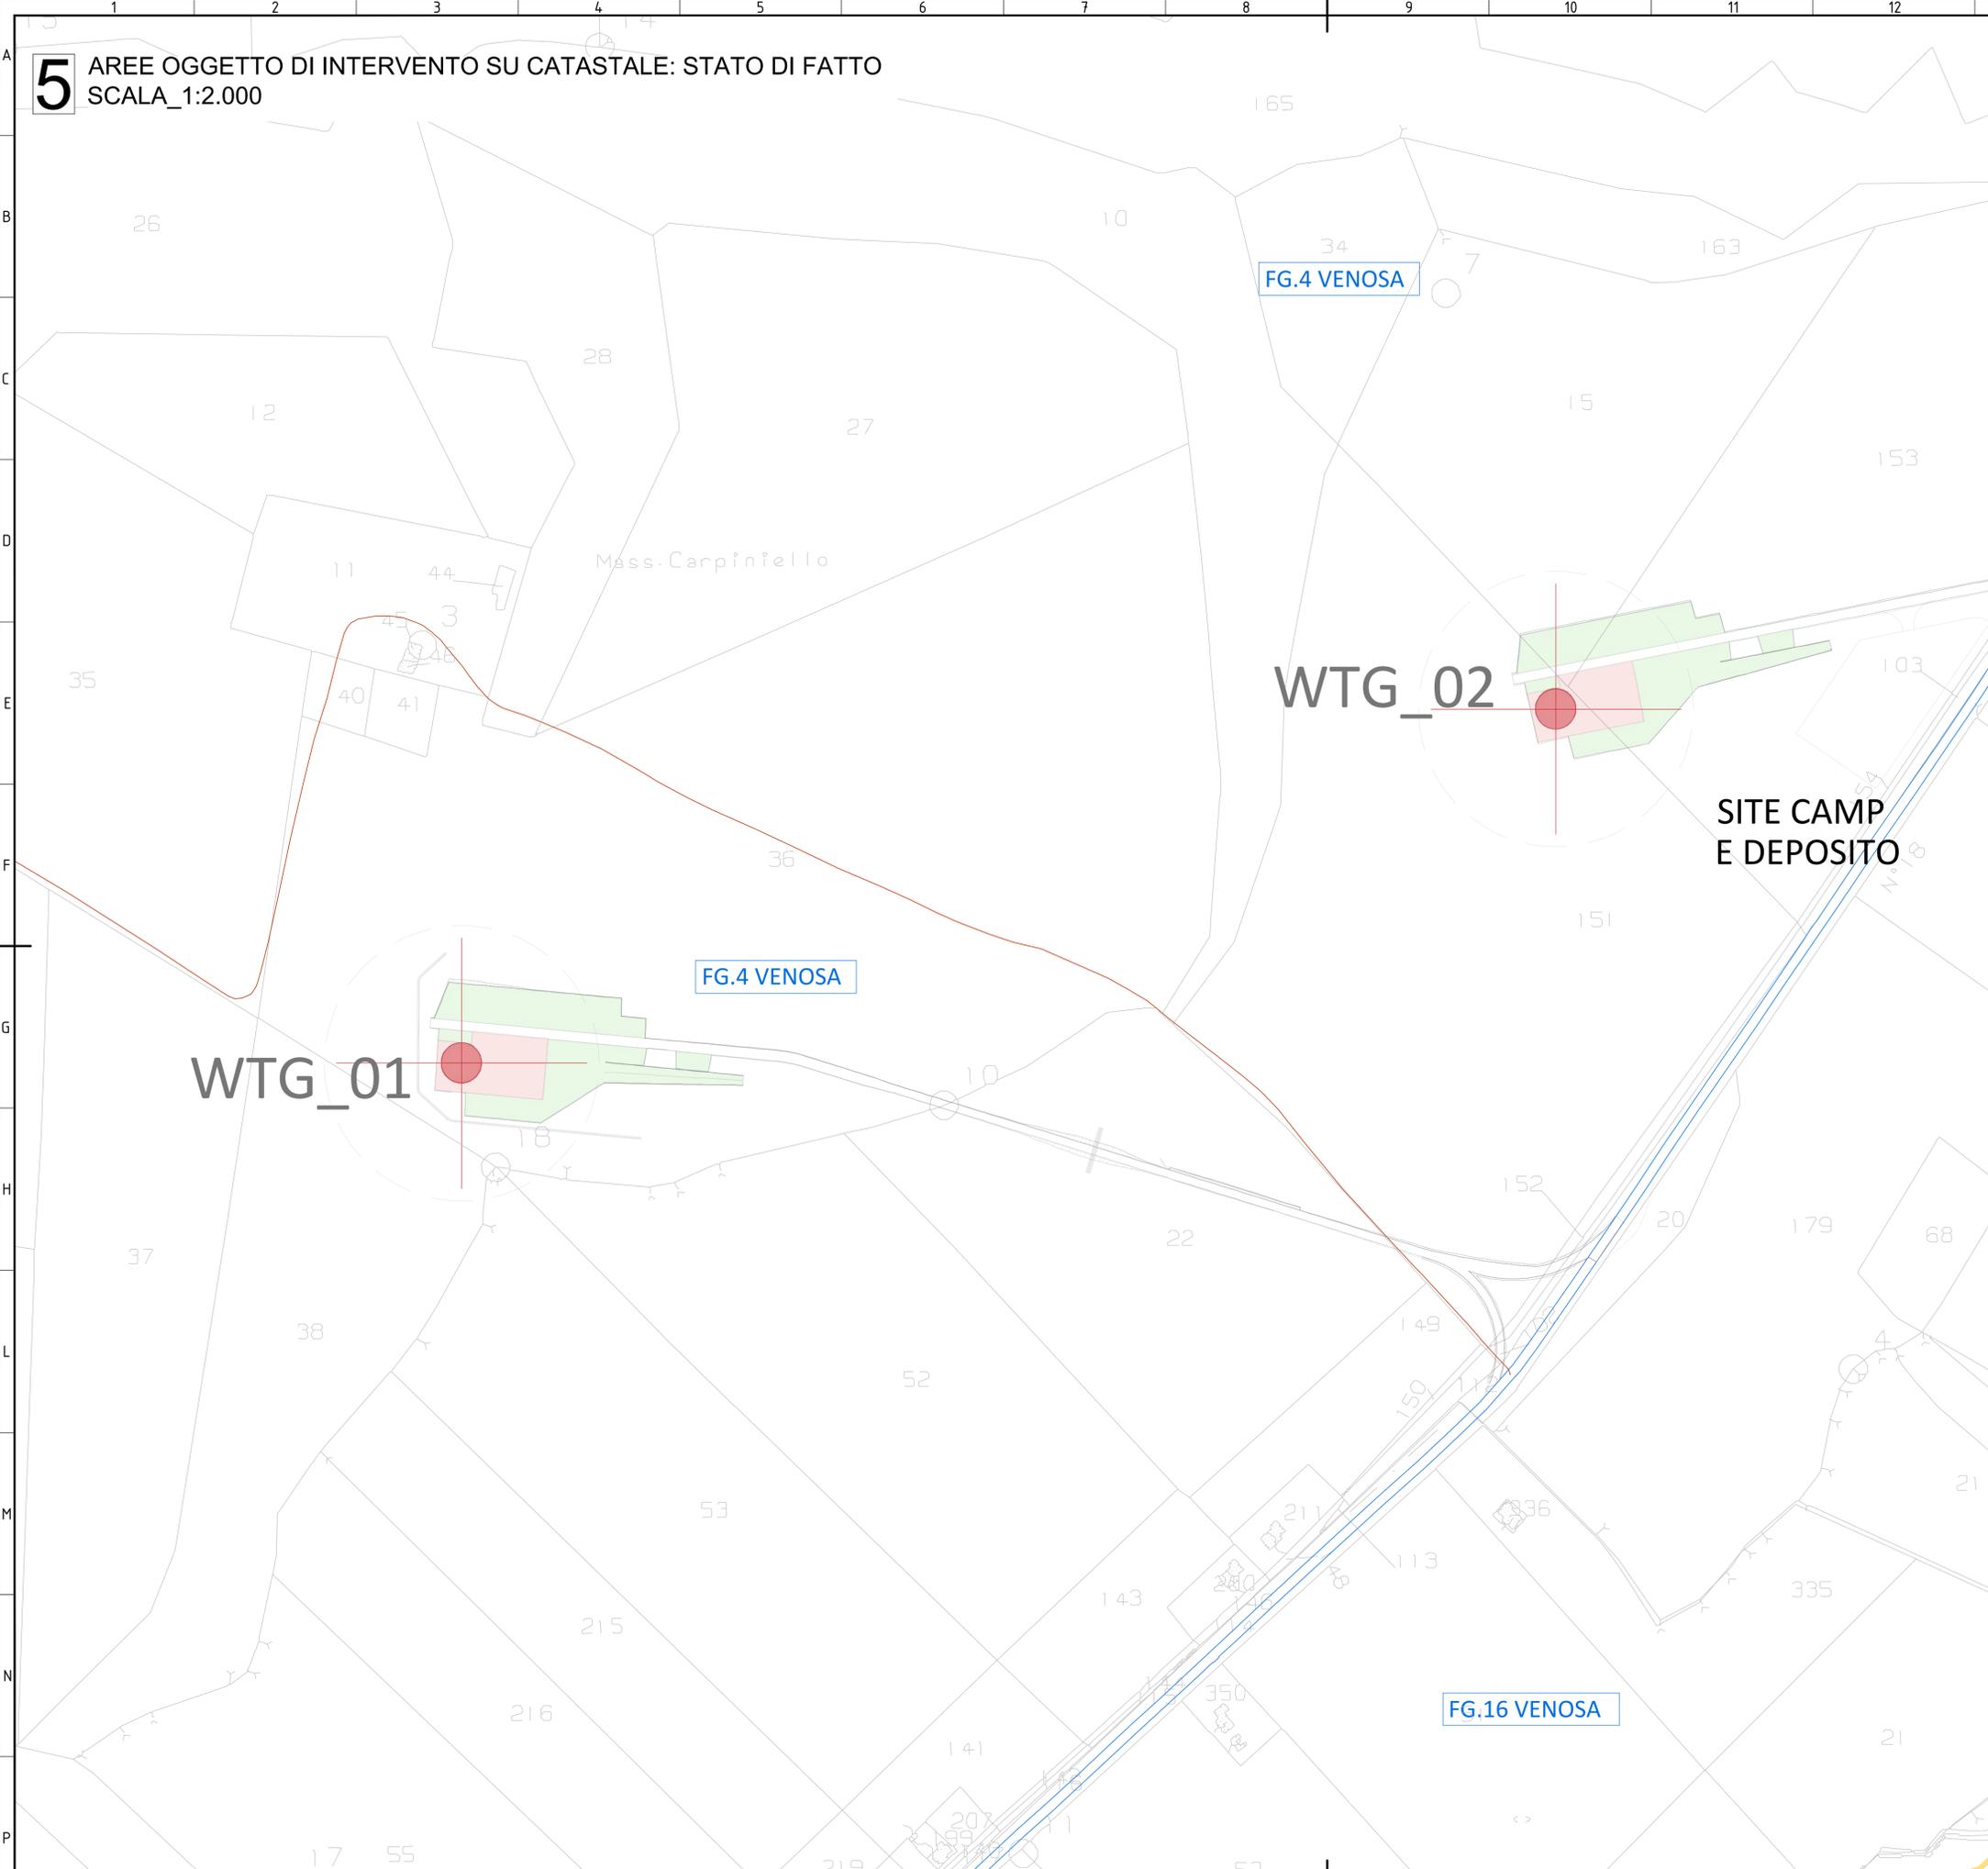


- LEGENDA DELLO STATO DI FATTO**
- Strada Locale
 - Strada Extra Urbana Secondaria Esistente
 - Viabilità secondaria esistente - Sentiero
 - Confini Comunali
- LEGENDA DEL FUTURO PROGETTO DA REALIZZARE**
- WTG_XX: Posizione Aerogeneratore
 - Piazzola Definitiva
 - Piazzola Temporanea
 - Progetto da realizzare

SISTEMA DI RIFERIMENTO UTM WG5 84 - FUSO 33N			SISTEMA DI RIFERIMENTO GAUSS BOAGA - Roma 40 fuso Est			RIFERIMENTI CATASTALI		
Coordinate Aerogeneratori			Coordinate Aerogeneratori			COMUNE	FG	P.LIA
WTG	EST [m]	NORD [m]	WTG	EST [m]	NORD [m]			
WTG_01	575967,36	4542516,79	WTG_01	259970,65	4542493,41	VEN OSA	4	36
WTG_02	576643,42	4542735,31	WTG_02	259665,207	4542740,70	VEN OSA	4	151
WTG_03	578021,19	4541809,60	WTG_03	259802,981	4541814,96	MONTEMILONE	17	42
WTG_04	579127,00	4542620,00	WTG_04	259913,62	4542625,32	MONTEMILONE	17	151 170 86
WTG_05	579786,75	4542420,29	WTG_05	259979,36	4542425,59	MONTEMILONE	17	59 161
WTG_06	579353,00	4543851,00	WTG_06	259936,164	4543856,31	MONTEMILONE	12	184
WTG_07	579812,00	4544422,00	WTG_07	259982,065	4544427,30	MONTEMILONE	12	37
WTG_08	580930,00	4544363,00	WTG_08	260093,65	4544368,28	MONTEMILONE	9	114 242
WTG_09	580936,00	4545233,00	WTG_09	260094,66	4545238,28	MONTEMILONE	5	269 50
WTG_10	581930,26	4544145,97	WTG_10	260193,90	4544151,23	MONTEMILONE	13	15
WTG_11	582674,96	4546362,97	WTG_11	260268,64	4546368,22	MONTEMILONE	8	112 59
WTG_12	582093,00	4546942,00	WTG_12	260210,69	4546947,26	MONTEMILONE	7	42
WTG_13	582727,43	4547276,05	WTG_13	260273,13	4547281,30	MONTEMILONE	7	35

00	01/02/2024	PRIMA EMISSIONE	L.Debitonto	A. Sergi
REV. N.	DATA	DESCRIZIONE	PREPARATO	APPROVATO
Rev.	Date	Description	Prepared	Approved
DIRETTORE TECNICO / Technical Director ING. ANTONIO SERGI			TIMBRE E FIRMA / Sign and Stamp	
NOME DARCHIVIO / FILE NAME SCS.DES.D.CIV.ITA.W.5681.010.00		DATA / Date 01/02/2024		
FORMATO DEL DISEGNO / Drawing Format A1	SCALA DEL DISEGNO / Drawing scale 1:2000	NUMERO FOGLIO DEL DISEGNO / Drawing sheet 5 di/of 16		
SOGGETTO PROPONENTE / Proprietor SCS ENLIN S.r.l. Sede Legale Via F. de' Appiani, 10 72017 Celeno (BR) P. IVA 02703630745		PROGETTO / Project IMPIANTO EOLICO MONTEMILONE		
PROGETTISTA / Technical Advisor SCS ENLIN S.r.l.		ITER AUTORIZZATIVO		
PROGETTO / Project IMPIANTO EOLICO MONTEMILONE		TITOLO / Title A.16.a.16. - Planimetria catastale aree oggetto dell'intervento: stato di fatto		
CODICE SCS / SCS Code				
COMPANY	PURPOSE	TYPE	DISCIPLINE	REVISION
SCS	DES	D	C I V I T A W 5 6 8 1 0 1 0 0 0	0 0 0

6 AREE OGGETTO DI INTERVENTO SU CATASTALE: STATO DI FATTO
SCALA_1:2.000

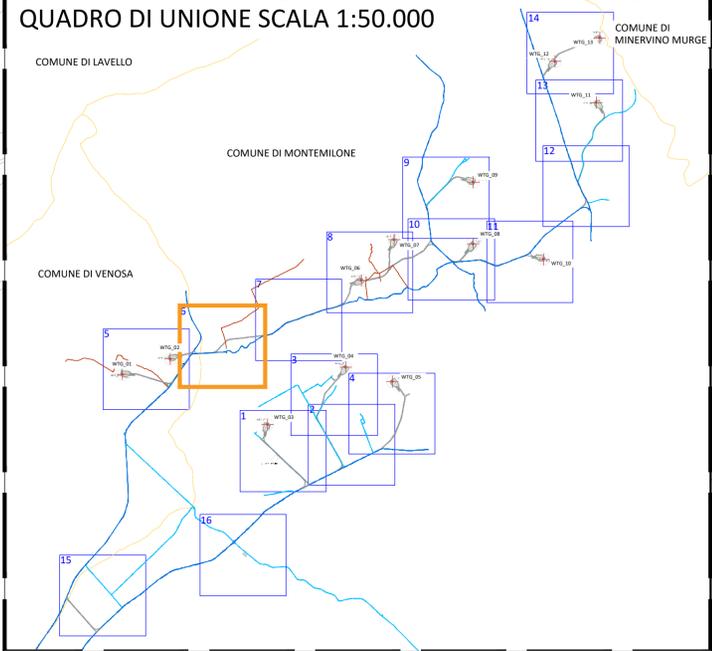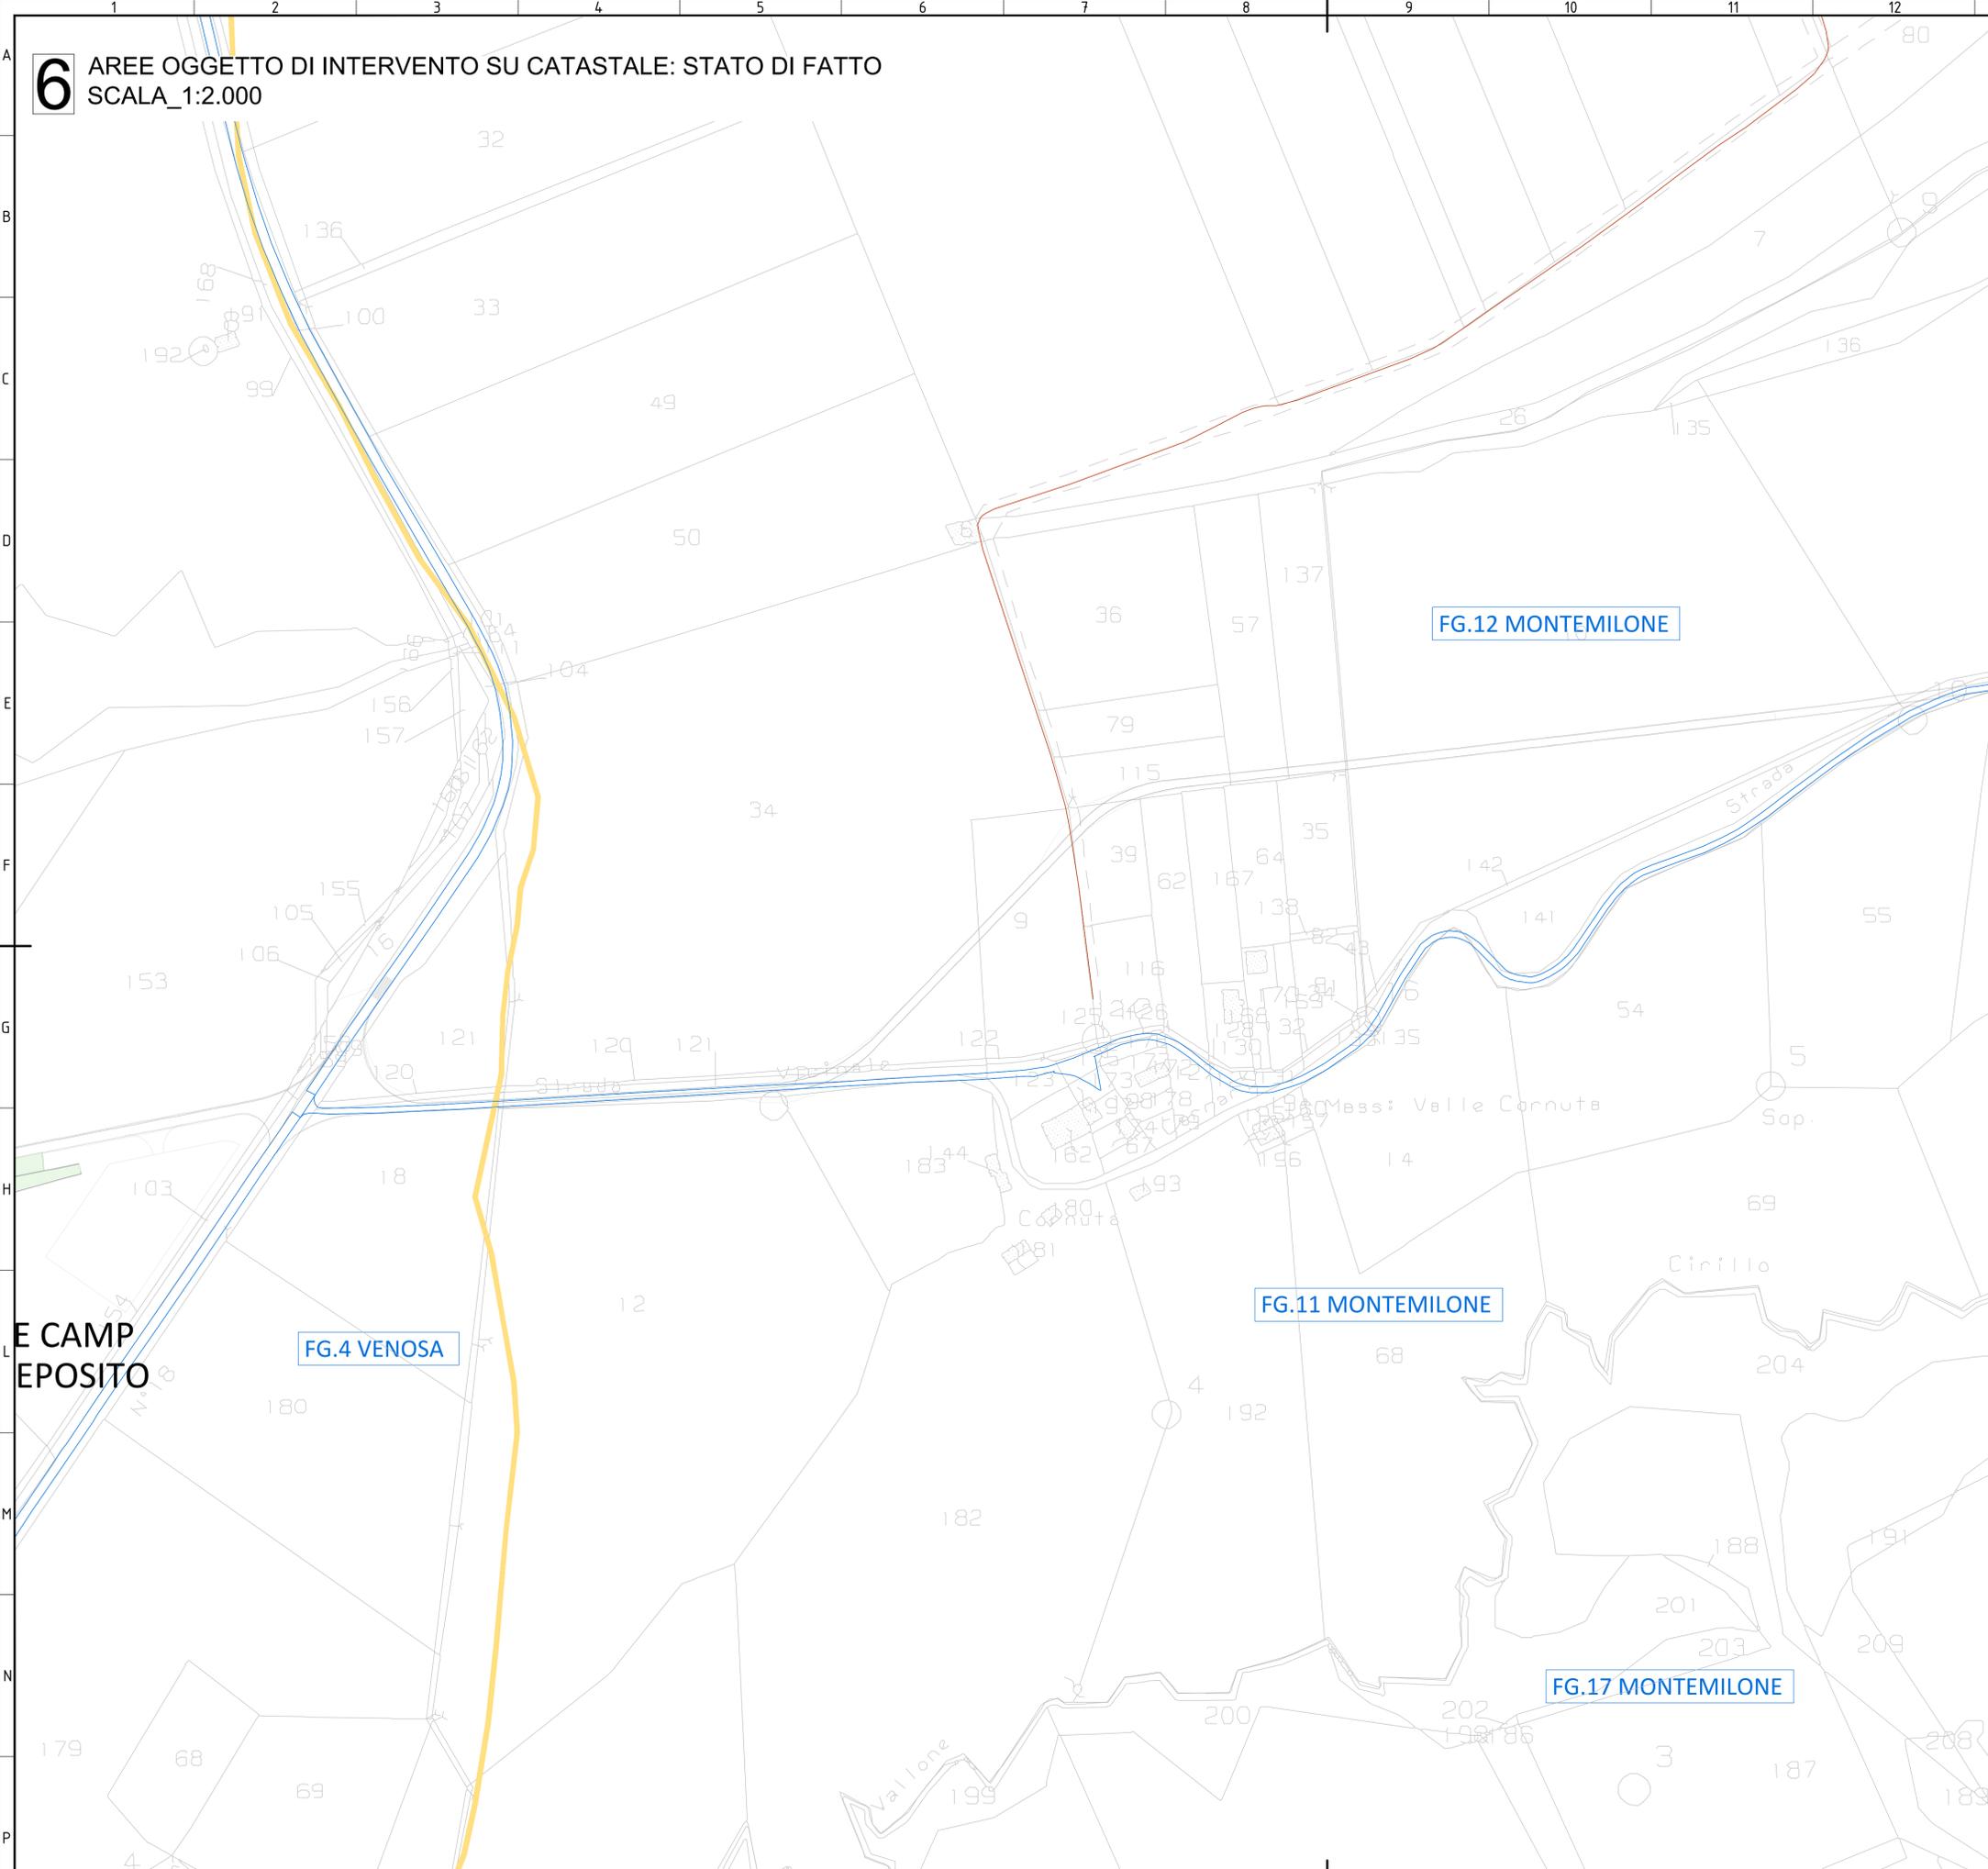

LEGENDA DELLO STATO DI FATTO

- Strada Locale
- Strada Extra Urbana Secondaria Esistente
- Viabilità secondaria esistente - Sentiero
- Confini Comunali

LEGENDA DEL FUTURO PROGETTO DA REALIZZARE

- + WTG_XX Posizione Aerogeneratore
- Piazzola Definitiva
- Piazzola Temporanea
- Progetto da realizzare



SISTEMA DI RIFERIMENTO UTM WGS 84 - FUSO 33N			SISTEMA DI RIFERIMENTO GAUSS BOAGA - Roma 40 fuso Est			RIFERIMENTI CATASTALI		
Coordinate Aerogeneratori			Coordinate Aerogeneratori			COMUNE	FG	P.LLA
WTG	EST [m]	NORD [m]	WTG	EST [m]	NORD [m]			
WTG_01	575967,36	4542516,79	WTG_01	259970,65	4542493,41	VEN OSA	4	36
WTG_02	576643,42	4542735,31	WTG_02	259665,207	4542740,70	VEN OSA	4	151
WTG_03	578021,19	4541809,60	WTG_03	259802,981	4541814,96	MONTEMILONE	17	42
WTG_04	579127,00	4542620,00	WTG_04	2599135,62	4542625,32	MONTEMILONE	17	151 170 86
WTG_05	579786,75	4542420,29	WTG_05	2599795,36	4542425,59	MONTEMILONE	17	59 161
WTG_06	579353,00	4543851,00	WTG_06	2598261,64	4543856,31	MONTEMILONE	12	184
WTG_07	579812,00	4544422,00	WTG_07	2598820,65	4544427,30	MONTEMILONE	12	37
WTG_08	580930,00	4544363,00	WTG_08	2600938,65	4544368,28	MONTEMILONE	9	114 242
WTG_09	580936,00	4545233,00	WTG_09	2600944,66	4545238,28	MONTEMILONE	5	269 50
WTG_10	581930,26	4544145,97	WTG_10	2601938,90	4544151,23	MONTEMILONE	13	15
WTG_11	582674,96	4546362,97	WTG_11	2602683,64	4546368,22	MONTEMILONE	8	112 59
WTG_12	582093,00	4546942,00	WTG_12	2602101,69	4546947,26	MONTEMILONE	7	42
WTG_13	582727,43	4547276,05	WTG_13	2602736,13	4547281,30	MONTEMILONE	7	35

00	01/02/2024	PRIMA EMISSIONE	LDebitonto	A. Sergi
REV. N.	DATA	DESCRIZIONE	PREPARATO	APPROVATO
Rev.	Date	Description	Prepared	Approved
DIRETTORE TECNICO / Technical Director ING. ANTONIO SERGI			TIMBRE E FIRMA / Sign and Stamp	
NOME DARCHIVIO / FILE NAME SCS.DES.D.CIV.ITA.W.5681.010.00		DATA / Date 01/02/2024		
FORMATO DEL DISEGNO / Drawing Format A1	SCALA DEL DISEGNO / Drawing scale 1:2000	NUMERO FOGLIO DEL DISEGNO / Drawing sheet 6 di/of 16		

SOGGETTO PROPONENTE / Proprietor SCS ENLIN S.r.l. Sede Legale Via F. de' Appolisi, 10 72017 Celeno (BR) P. IVA 02703630745		PROGETTO / Project IMPIANTO EOLICO MONTEMILONE		
SCOPO DOCUMENTO / Utilization Scope ITER AUTORIZZATIVO		TITOLO / Title A.16.a.16. - Planimetria catastale aree oggetto dell'intervento: stato di fatto		

CODICE SCS / SCS Code									
COMPANY	PURPOSE	TYPE	DISCIPLINE	COUNTRY	TEC.	PLANT	PROGRESSIVE	REVISION	
SCS	DES	D	C	I	V	I	T	A	W 5 6 8 1 0 1 0 0 0

7 AREE OGGETTO DI INTERVENTO SU CATASTALE: STATO DI FATTO
SCALA_1:2.000

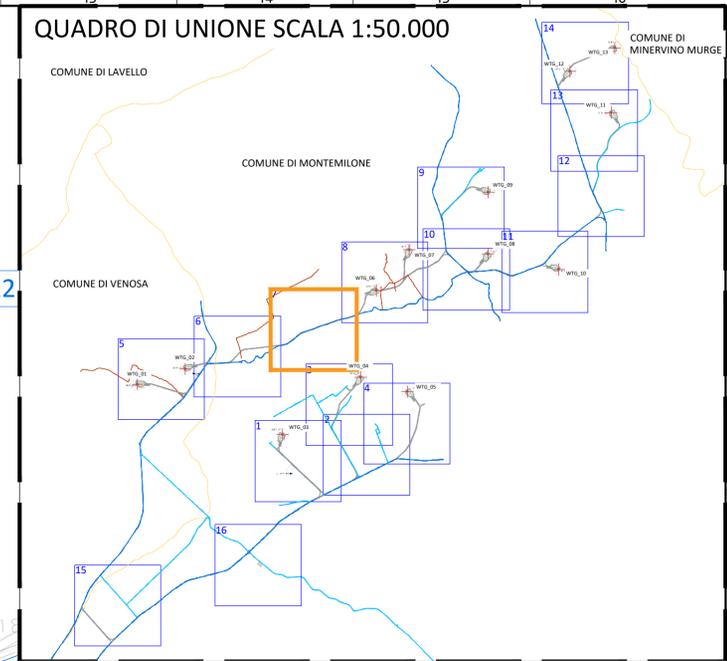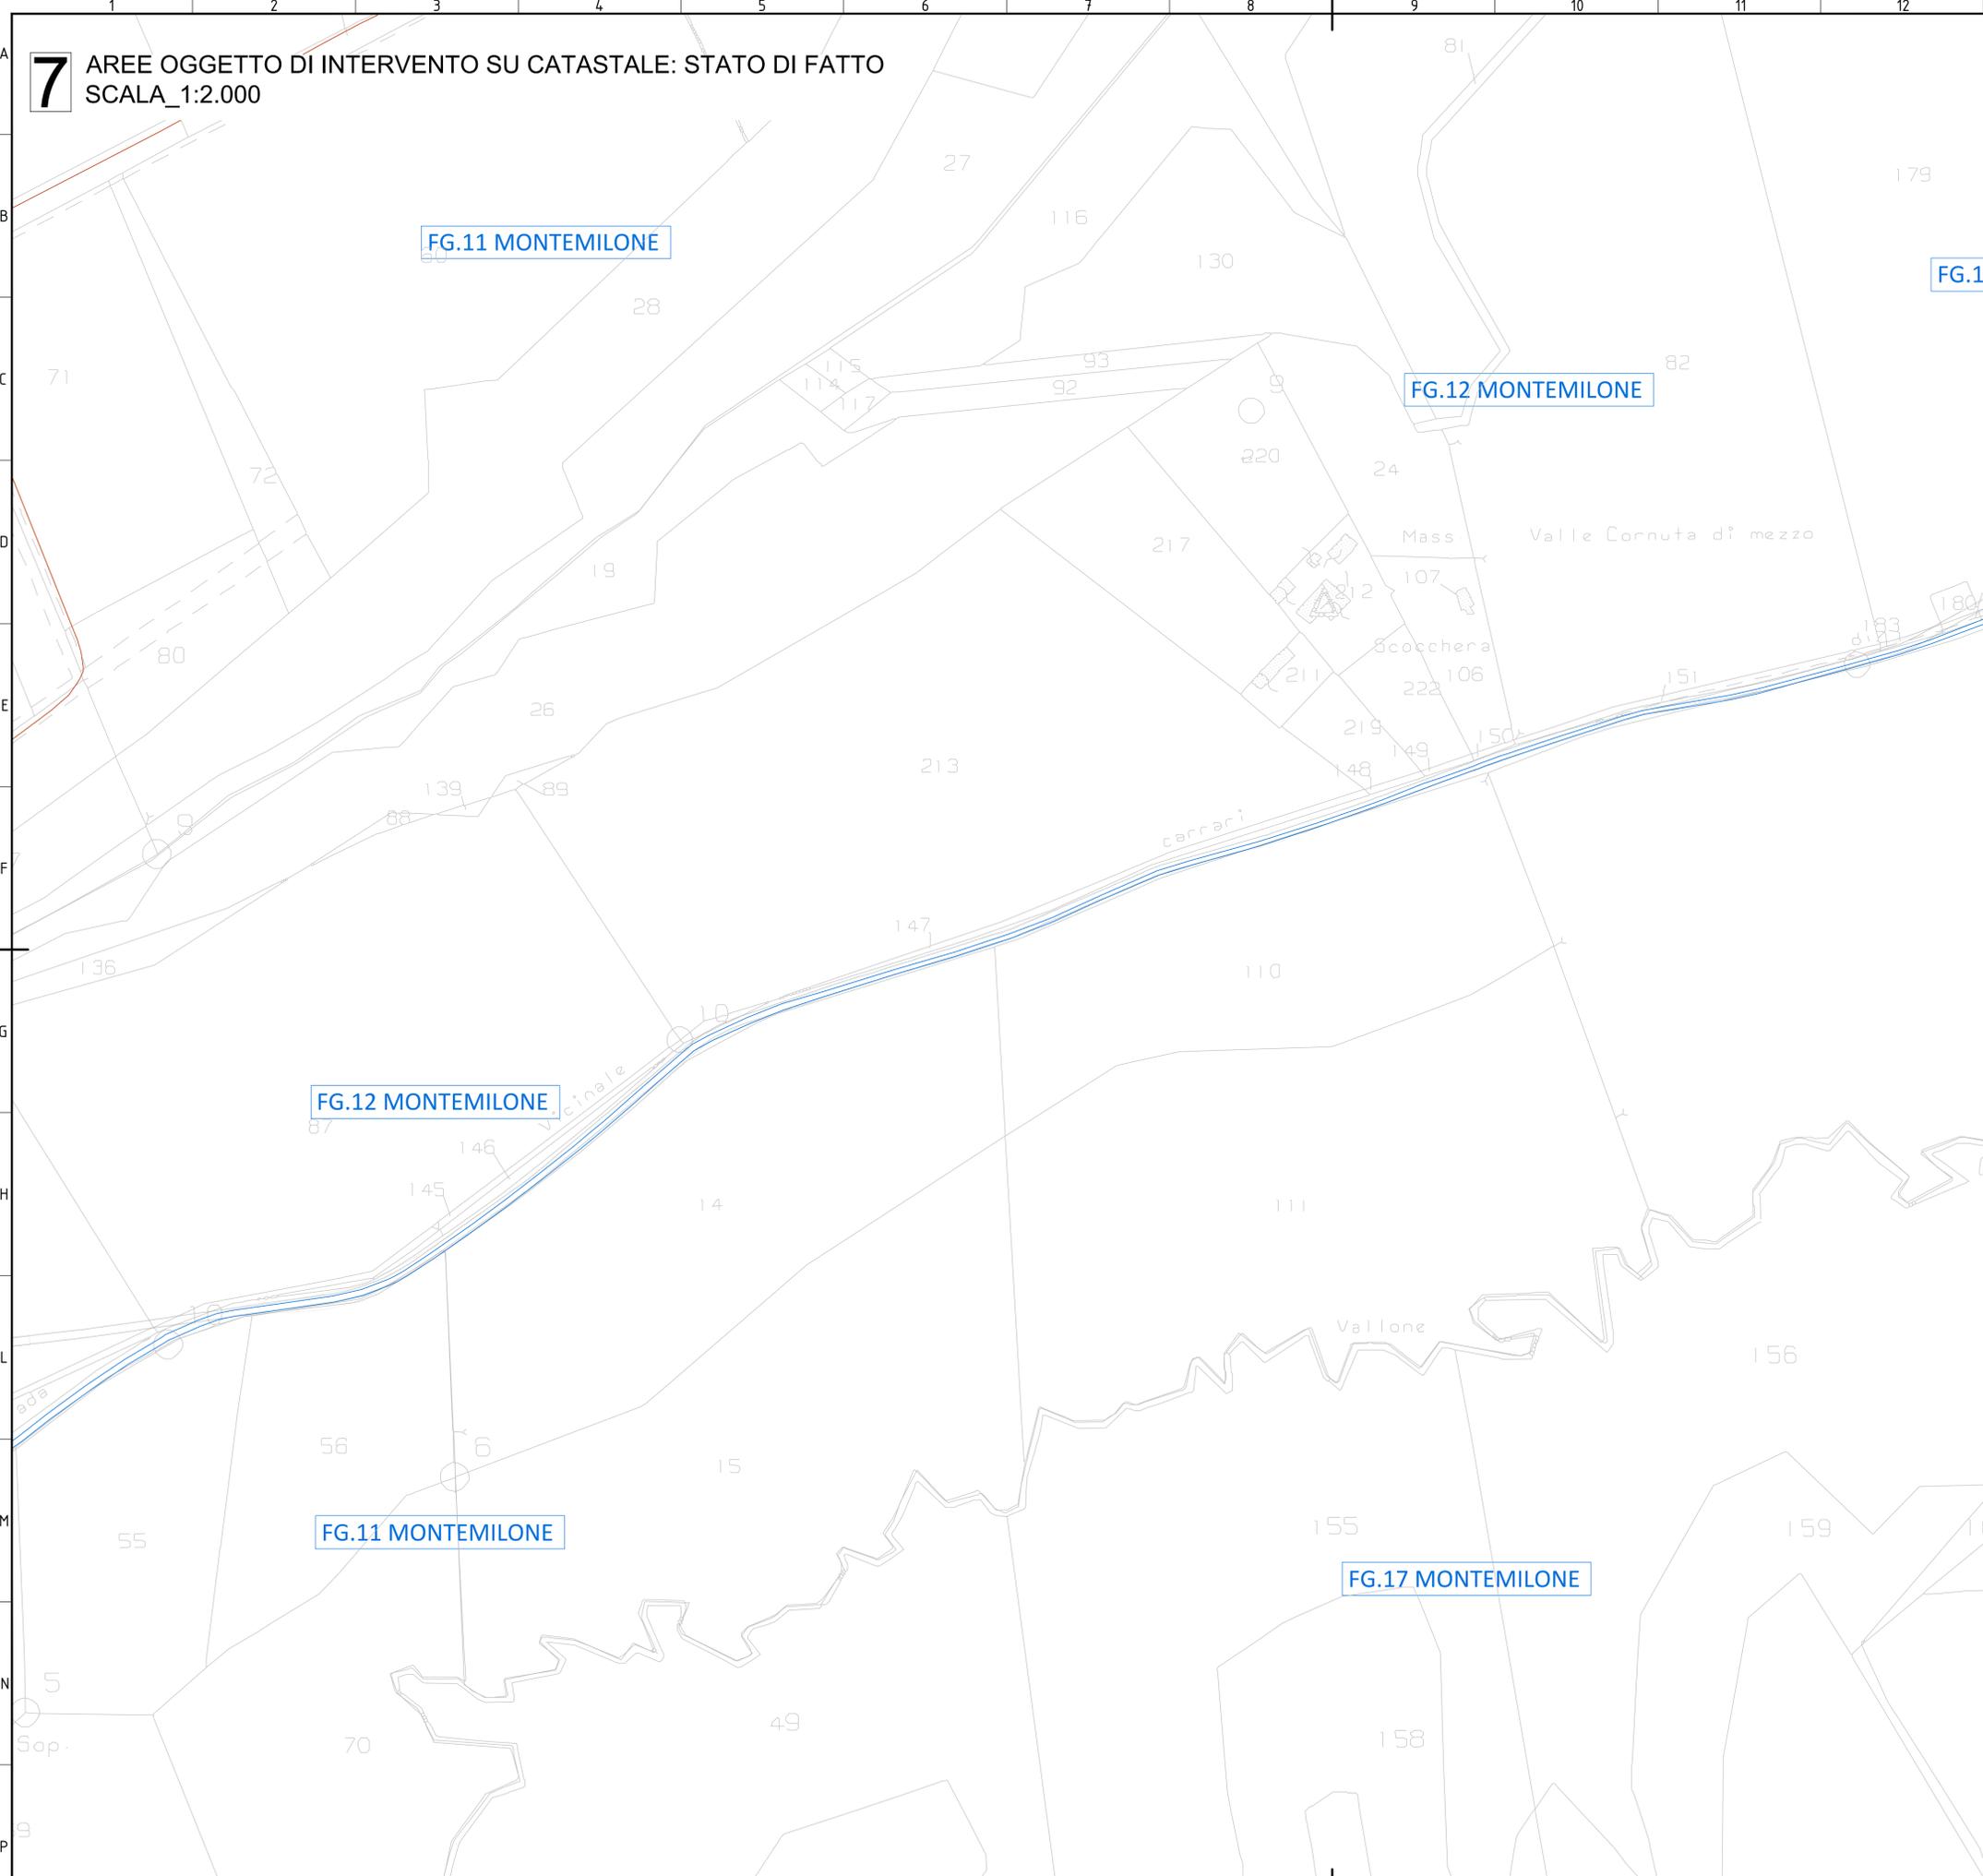

LEGENDA DELLO STATO DI FATTO

- Strada Locale
- Strada Extra Urbana Secondaria Esistente
- Viabilità secondaria esistente - Sentiero
- Confini Comunali

LEGENDA DEL FUTURO PROGETTO DA REALIZZARE



- WTG_XX
Posizione Aerogeneratore
- Piazzola Definitiva
- Piazzola Temporanea
- Progetto da realizzare

SISTEMA DI RIFERIMENTO UTM WGS 84 - FUSO 33N			SISTEMA DI RIFERIMENTO GAUSS BOAGA - Roma 40 fuso Est			RIFERIMENTI CATASTALI		
Coordinate Aerogeneratori			Coordinate Aerogeneratori			COMUNE	FG	P.LLA
WTG	EST [m]	NORD [m]	WTG	EST [m]	NORD [m]			
WTG_01	575967,36	4542516,79	WTG_01	259970,65	4542493,41	VEN OSA	4	36
WTG_02	576643,42	4542735,31	WTG_02	259665,207	4542740,70	VEN OSA	4	151
WTG_03	578021,19	4541809,60	WTG_03	259802,981	4541814,96	MONTEMILONE	17	42
WTG_04	579127,00	4542620,00	WTG_04	2599135,62	4542625,32	MONTEMILONE	17	151 170 86
WTG_05	579786,75	4542420,29	WTG_05	2599795,36	4542425,59	MONTEMILONE	17	59 161
WTG_06	579353,00	4543851,00	WTG_06	2598361,64	4543856,31	MONTEMILONE	12	184
WTG_07	579812,00	4544422,00	WTG_07	2598820,65	4544427,30	MONTEMILONE	12	37
WTG_08	580930,00	4544363,00	WTG_08	2600938,65	4544368,28	MONTEMILONE	9	114 242
WTG_09	580936,00	4545233,00	WTG_09	2600944,66	4545238,28	MONTEMILONE	5	269 50
WTG_10	581930,26	4544145,97	WTG_10	2601938,90	4544151,23	MONTEMILONE	13	15
WTG_11	582674,96	4546362,97	WTG_11	2602683,64	4546368,22	MONTEMILONE	8	112 59
WTG_12	582093,00	4546942,00	WTG_12	2602101,69	4546947,26	MONTEMILONE	7	42
WTG_13	582727,43	4547276,05	WTG_13	2602736,13	4547281,30	MONTEMILONE	7	35

00	01/02/2024	PRIMA EMISSIONE	LDebitonto	A. Sergi
REV. N.	DATA	DESCRIZIONE	PREPARATO	APPROVATO
Rev.	Date	Description	Prepared	Approved
DIRETTORE TECNICO / Technical Director		ING. ANTONIO SERGI		TIMBRE E FIRMA / Sign and Stamp
NOME ARCHIVIO / FILE NAME		SCS.DES.D.CIV.ITA.W.5681.010.00		DATA / Date
				01/02/2024
FORMATO DEL DISEGNO / Drawing Format	SCALA DEL DISEGNO / Drawing scale	NUMERO FOGLIO DEL DISEGNO / Drawing sheet		
A1	1:2000	7 di/ of 16		
SOGGETTO PROPONENTE / Proposent		PROGETTO / Project		
SCS ENLIN S.r.l. Sede Legale Via F. de' Appaldi, 10 72017 Celano (BR) P. IVA 02703630745		IMPIANTO EOLICO MONTEMILONE		
SCOPO DOCUMENTO / Utilization Scope		ITER AUTORIZZATIVO		
PROGETTISTA / Technical Advisor		TITOLO / Title		
INGEGNERIA		A.16.a.16. - Planimetria catastale aree oggetto dell'intervento: stato di fatto		
PROGETTO / Project		CODICE SCS / SCS Code		
IMPIANTO EOLICO MONTEMILONE		COMPANY	PURPOSE	TYPE
		DISCIPLINE	COUNTRY	TEC.
		PLANT	PROGRESSIVE	REVISION
		SCS	DES	D
		C	I	V
		I	T	A
		W	5	6
		8	1	0
		1	0	1
		0	0	0
		0	0	0

10 AREE OGGETTO DI INTERVENTO SU CATASTALE: STATO DI FATTO

SCALA_1:2.000

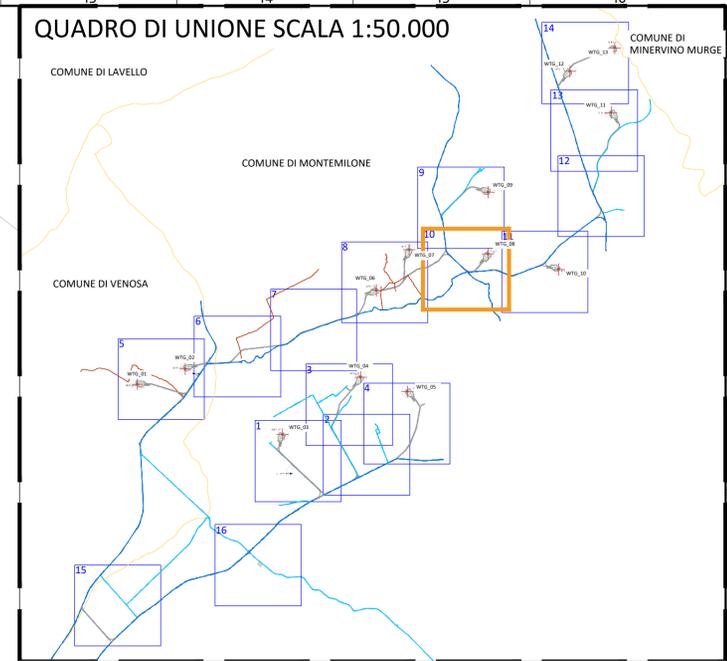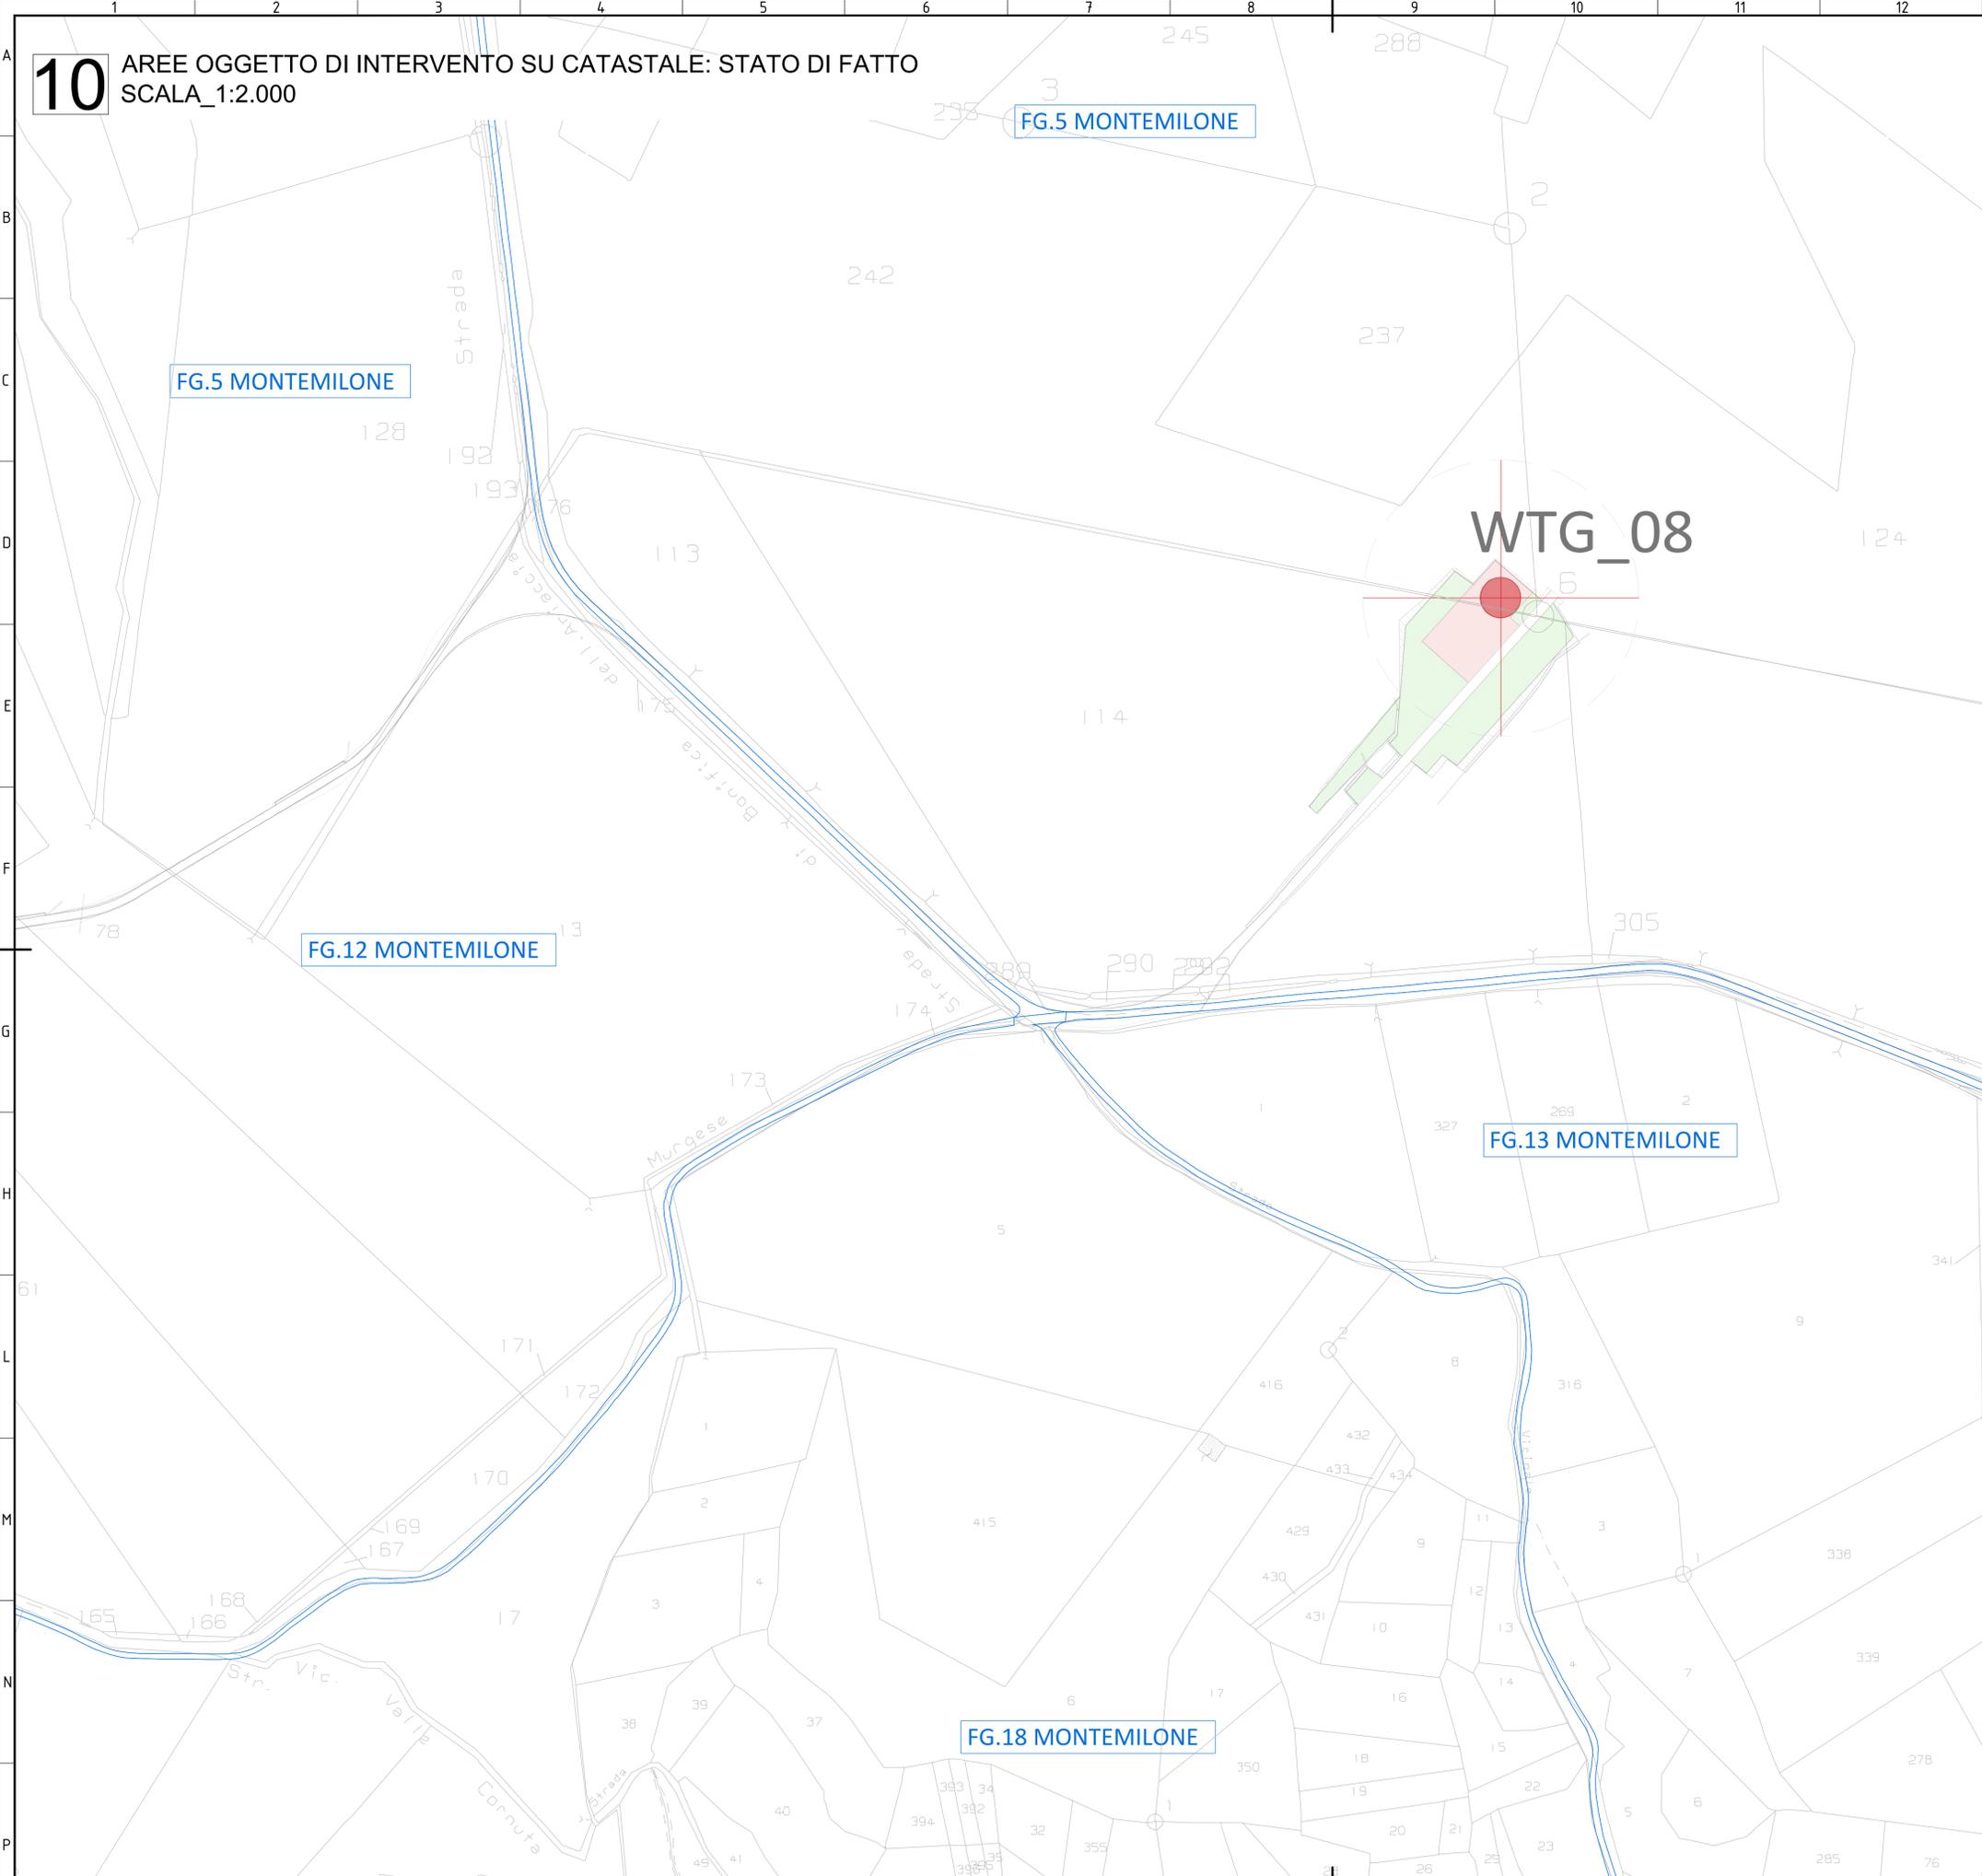



- ### LEGENDA DELLO STATO DI FATTO
- Strada Locale
 - Strada Extra Urbana Secondaria Esistente
 - Viabilità secondaria esistente - Sentiero
 - Confini Comunali
- ### LEGENDA DEL FUTURO PROGETTO DA REALIZZARE
- WTG_XX: Posizione Aerogeneratore
 - Piazzola Definitiva
 - Piazzola Temporanea
 - Progetto da realizzare

SISTEMA DI RIFERIMENTO UTM WGS 84 - FUSO 33N			SISTEMA DI RIFERIMENTO GAUSS BOAGA - Roma 40 fuso Est			RIFERIMENTI CATASTALI		
WTG	EST [m]	NORD [m]	WTG	EST [m]	NORD [m]	COMUNE	FG	P.LLA
WTG_01	575967,36	4542516,79	WTG_01	259970,65	4542493,41	VEN OSA	4	36
WTG_02	576643,42	4542735,31	WTG_02	259665,207	4542740,70	VEN OSA	4	151
WTG_03	578021,19	4541809,60	WTG_03	259802,81	4541814,96	MONTEMILONE	17	42
WTG_04	579127,00	4542620,00	WTG_04	259913,62	4542625,32	MONTEMILONE	17	151 170 86
WTG_05	579786,75	4542420,29	WTG_05	259979,36	4542425,59	MONTEMILONE	17	59 161
WTG_06	579353,00	4543851,00	WTG_06	259936,164	4543856,31	MONTEMILONE	12	184
WTG_07	579812,00	4544422,00	WTG_07	259982,65	4544427,30	MONTEMILONE	12	37
WTG_08	580930,00	4544363,00	WTG_08	260093,65	4544368,28	MONTEMILONE	5	114 242
WTG_09	580936,00	4545233,00	WTG_09	260094,66	4545238,28	MONTEMILONE	5	269 50
WTG_10	581930,26	4544145,97	WTG_10	260193,90	4544151,23	MONTEMILONE	13	15
WTG_11	582674,96	4546362,97	WTG_11	260268,64	4546368,22	MONTEMILONE	8	112 59
WTG_12	582093,00	4546942,00	WTG_12	260210,69	4546947,26	MONTEMILONE	7	42
WTG_13	582727,43	4547276,05	WTG_13	260273,13	4547281,30	MONTEMILONE	7	35

00	01/02/2024	PRIMA EMISSIONE	LDebitonto	A. Sergi
REV. N.	DATA	DESCRIZIONE	PREPARATO	APPROVATO
Rev.	Date	Description	Prepared	Approved
DIRETTORE TECNICO / Technical Director ING. ANTONIO SERGI			TIMBRE E FIRMA / Sign and Stamp	
NOME ARCHIVIO / FILE NAME SCS.DES.D.CIV.ITA.W.5681.010.00			DATA / Date 01/02/2024	
FORMATO DEL DISEGNO / Drawing Format A1	SCALA DEL DISEGNO / Drawing scale 1:2000	NUMERO FOGLIO DEL DISEGNO / Drawing sheet 10 di/of 16		
SOGGETTO PROPONENTE / Proprietor SCS ENLIN S.r.l. Sede Legale: Via F. de' Appiani, 10 72017 Celeno (BR) P. IVA 02703630745				
PROGETTO / Project IMPIANTO EOLICO MONTEMILONE				
SCOPO DOCUMENTO / Utilization Scope ITER AUTORIZZATIVO				
PROGETTISTA / Technical Advisor SCS ENLIN S.r.l. TITOLO / Title A.16.a.16 - Planimetria catastale aree oggetto dell'intervento: stato di fatto				
CODICE SCS / SCS Code				
COMPANY	PURPOSE	TYPE	DISCIPLINE	COUNTRY
SCS	DES	D	C I V I T A	W 5 6 8 1 0 1 0 0 0

11 AREE OGGETTO DI INTERVENTO SU CATASTALE: STATO DI FATTO

SCALA_1:2.000

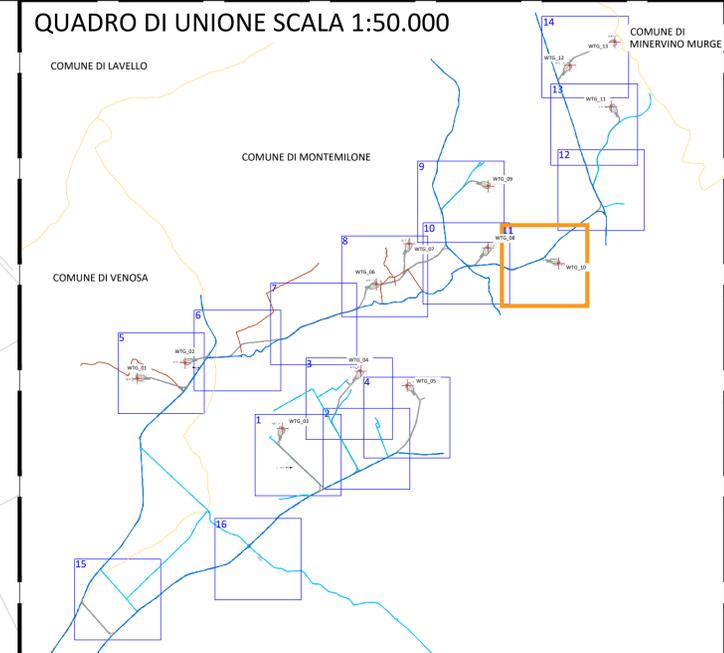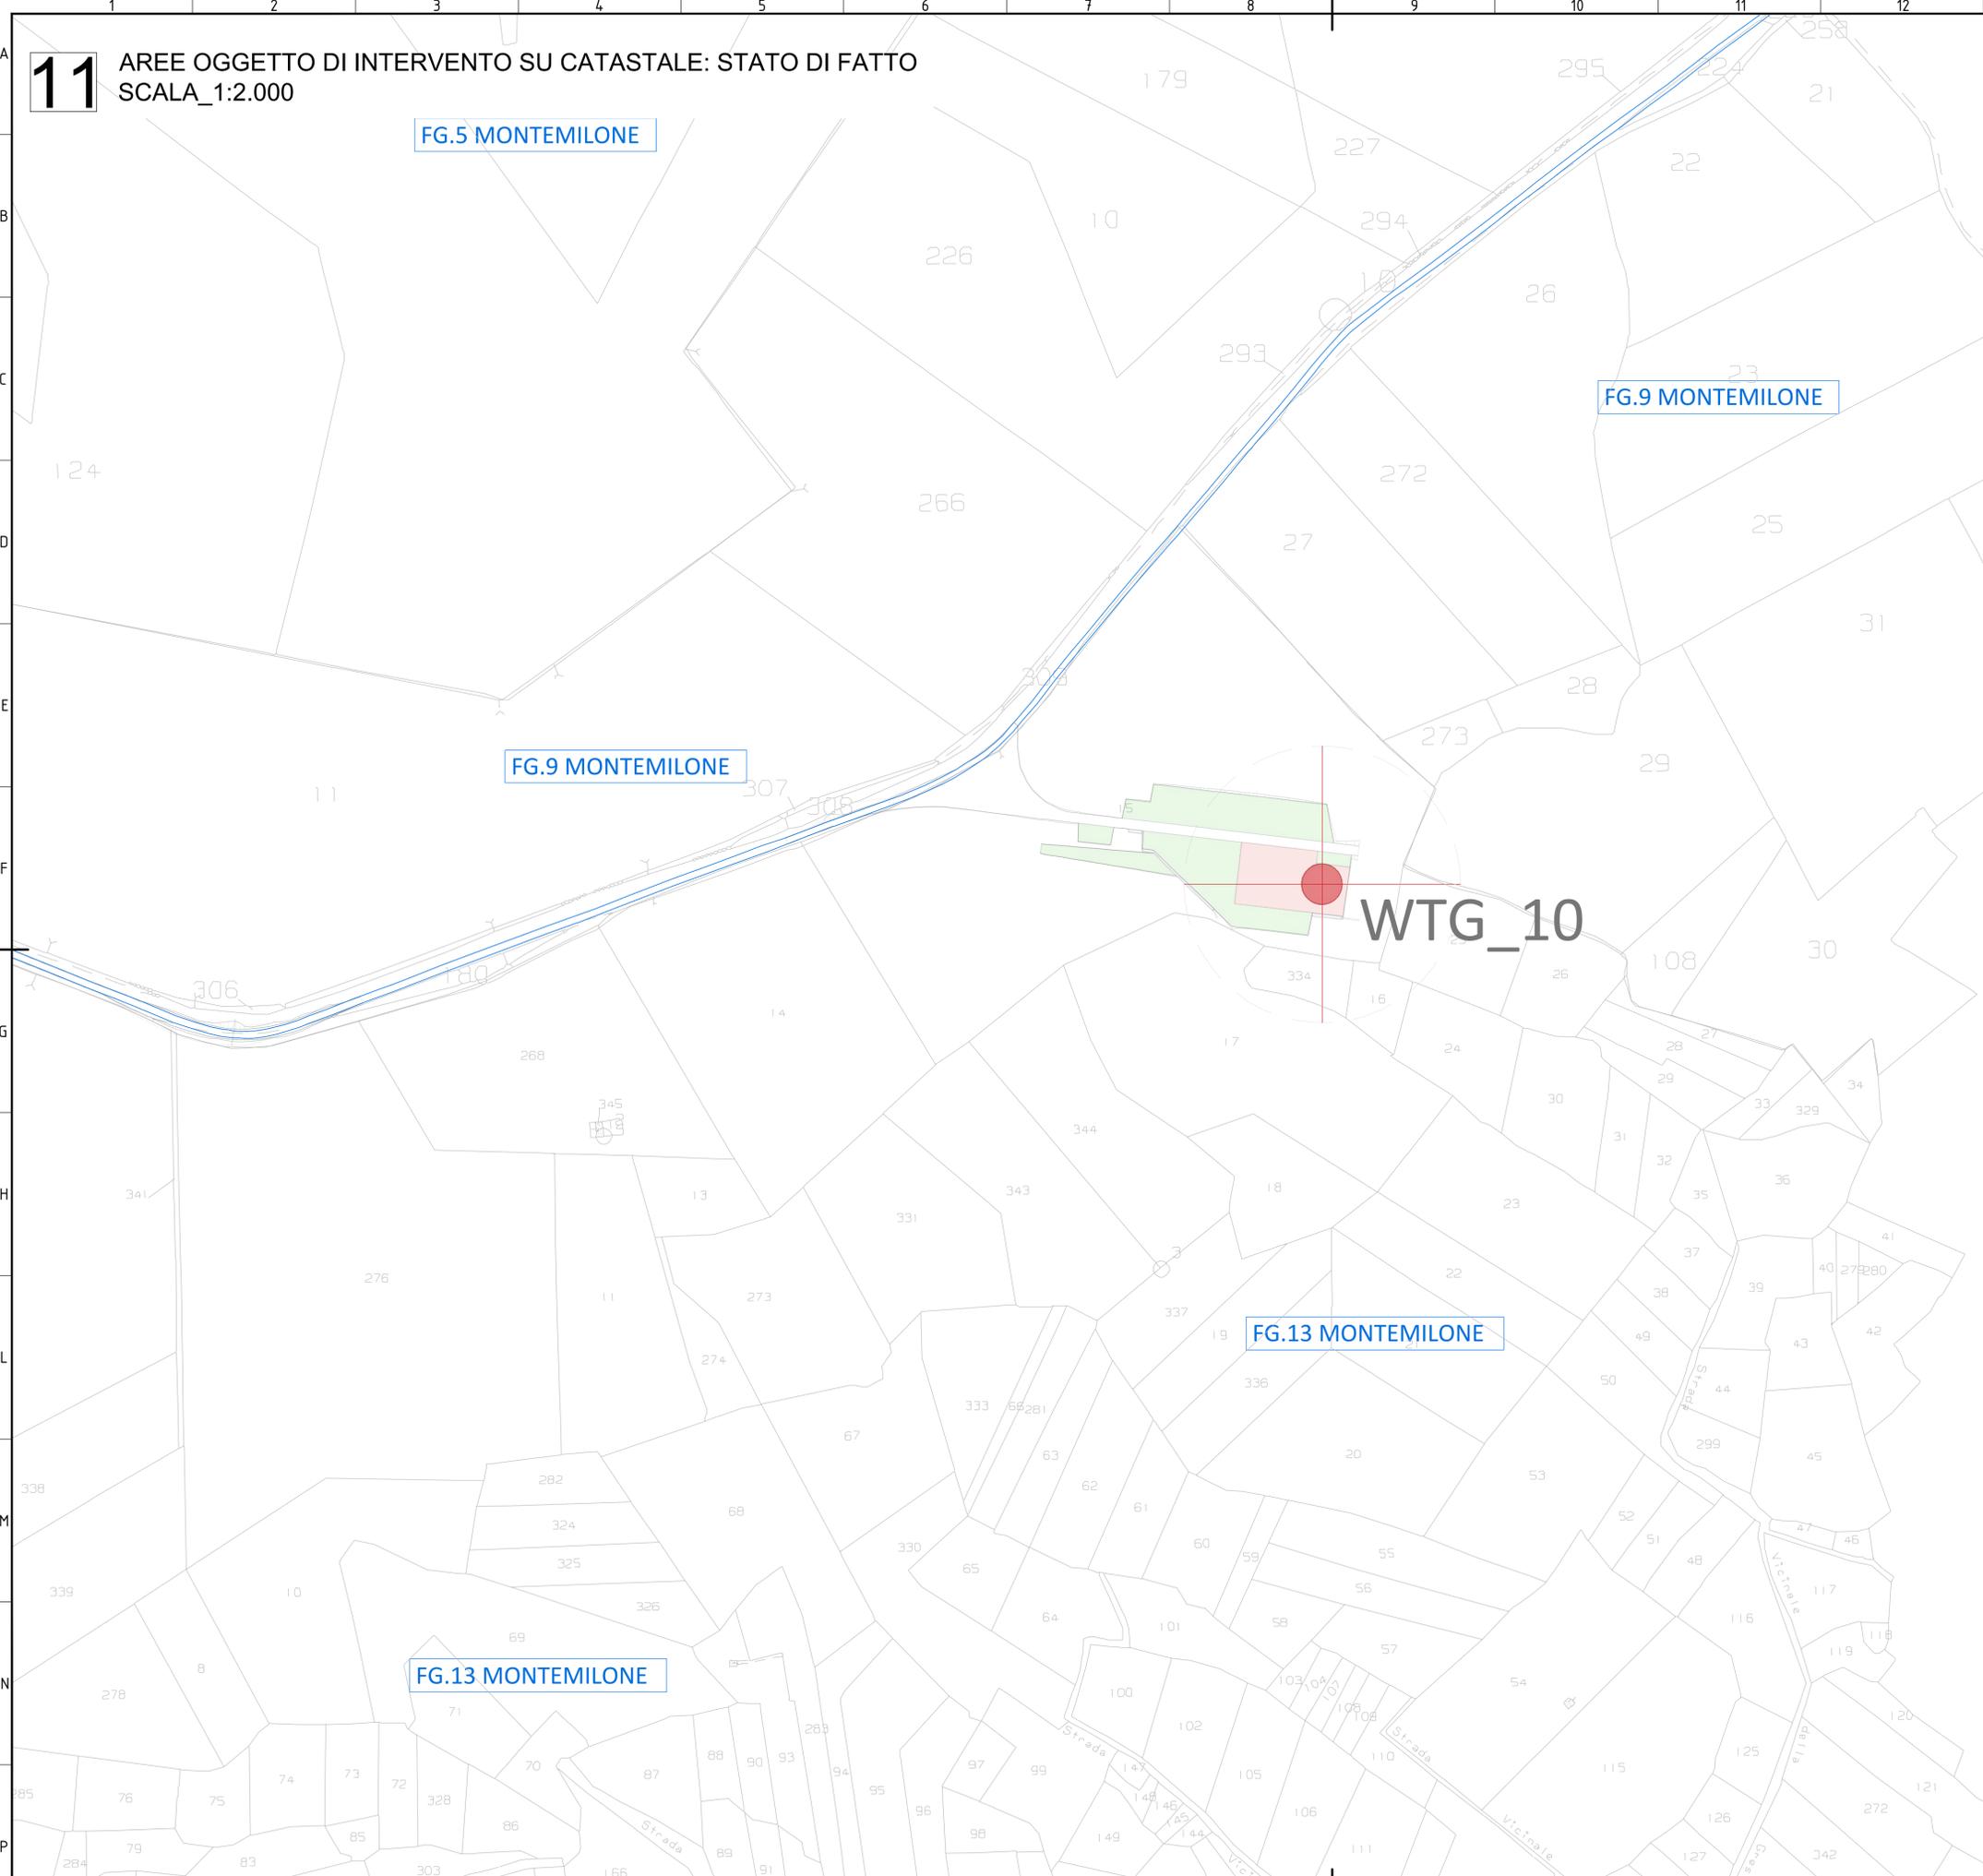

LEGENDA DELLO STATO DI FATTO

- Strada Locale
- Strada Extra Urbana Secondaria Esistente
- Viabilità secondaria esistente - Sentiero
- Confini Comunali



LEGENDA DEL FUTURO PROGETTO DA REALIZZARE

- WTG_XX Posizione Aerogeneratore
- Piazzola Definitiva
- Piazzola Temporanea
- Progetto da realizzare

SISTEMA DI RIFERIMENTO UTM WGS 84 - FUSO 33N			SISTEMA DI RIFERIMENTO GAUSS BOAGA - Roma 40 fuso Est			RIFERIMENTI CATASTALI		
Coordinate Aerogeneratori			Coordinate Aerogeneratori			COMUNE	FG	P.LIA
WTG	EST [m]	NORD [m]	WTG	EST [m]	NORD [m]			
WTG_01	575967,36	4542516,79	WTG_01	259970,65	4542493,41	VEN OSA	4	36
WTG_02	576643,42	4542735,31	WTG_02	259665,207	4542740,70	VEN OSA	4	151
WTG_03	578021,19	4541809,60	WTG_03	2598029,81	4541814,96	MONTEMILONE	17	42
WTG_04	579127,00	4542620,00	WTG_04	2599135,62	4542625,32	MONTEMILONE	17	151 170 86
WTG_05	579786,75	4542420,29	WTG_05	2599795,36	4542425,59	MONTEMILONE	17	59 161
WTG_06	579353,00	4543851,00	WTG_06	2599361,64	4543856,31	MONTEMILONE	12	184
WTG_07	579812,00	4544422,00	WTG_07	2599820,65	4544427,30	MONTEMILONE	12	37
WTG_08	580930,00	4544363,00	WTG_08	2600938,65	4544368,28	MONTEMILONE	9	114 242
WTG_09	580936,00	4545233,00	WTG_09	2600944,66	4545238,28	MONTEMILONE	5	269 50
WTG_10	581930,26	4544145,97	WTG_10	2601938,90	4544151,23	MONTEMILONE	13	15
WTG_11	582674,96	4546362,97	WTG_11	2602683,64	4546368,22	MONTEMILONE	8	112 59
WTG_12	582093,00	4546942,00	WTG_12	2602101,69	4546947,26	MONTEMILONE	7	42
WTG_13	582727,43	4547276,05	WTG_13	2602736,13	4547281,30	MONTEMILONE	7	35

00	01/02/2024	PRIMA EMISSIONE	L.Debitonto	A. Sergi
REV. N.	DATA	DESCRIZIONE	PREPARATO	APPROVATO
Rev.	Date	Description	Prepared	Approved
DIRETTORE TECNICO ING. ANTONIO SERGI			TIMBRO E FIRMA Sign and Stamp	
NOME ARCHIVIO/FILE NAME SCS.DES.D.CIV.ITA.W.5681.010.00		DATA Date 01/02/2024		
FORMATO DEL DISEGNO / Drawing Format A1	SCALA DEL DISEGNO / Drawing scale 1:2000	NUMERO FOGLIO DEL DISEGNO / Drawing sheet 11 di/ of 16		
SOGGETTO PROPONENTE / Proprietor SCS ENLIN S.r.l. Sede Legale Via F. de' Appiani, 10 72017 Celeno (BR) P. IVA 0270303046		PROGETTO / Project IMPIANTO EOLICO MONTEMILONE		
PROGETTISTA / Technical Advisor ING. ANTONIO SERGI		ITER AUTORIZZATIVO		
TITOLO / Title A.16.a.16. - Planimetria catastale aree oggetto dell'intervento: stato di fatto				
CODICE SCS / SCS Code				
COMPANY	PURPOSE	TYPE	DISCIPLINE	COUNTRY
SCS	DES	D	C I V I T A	W 5 6 8 1 0 1 0 0 0

12 AREE OGGETTO DI INTERVENTO SU CATASTALE: STATO DI FATTO
SCALA_1:2.000

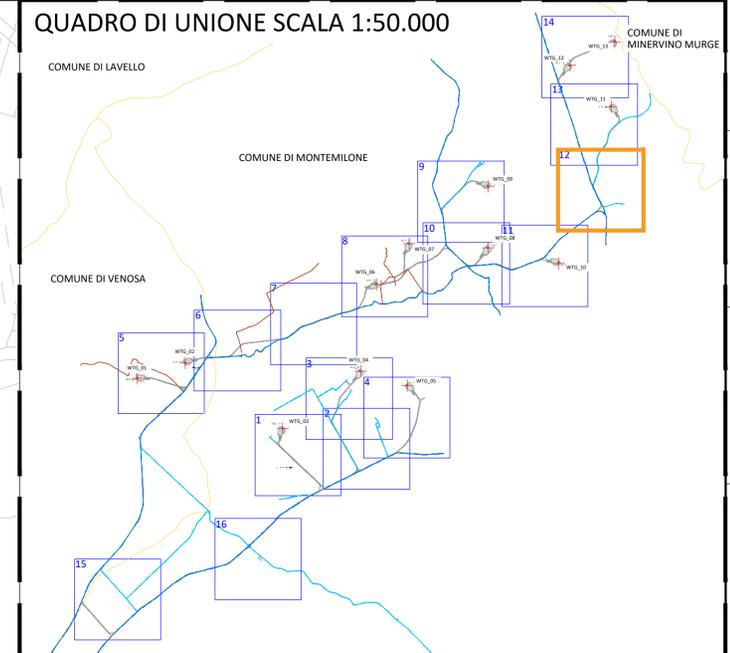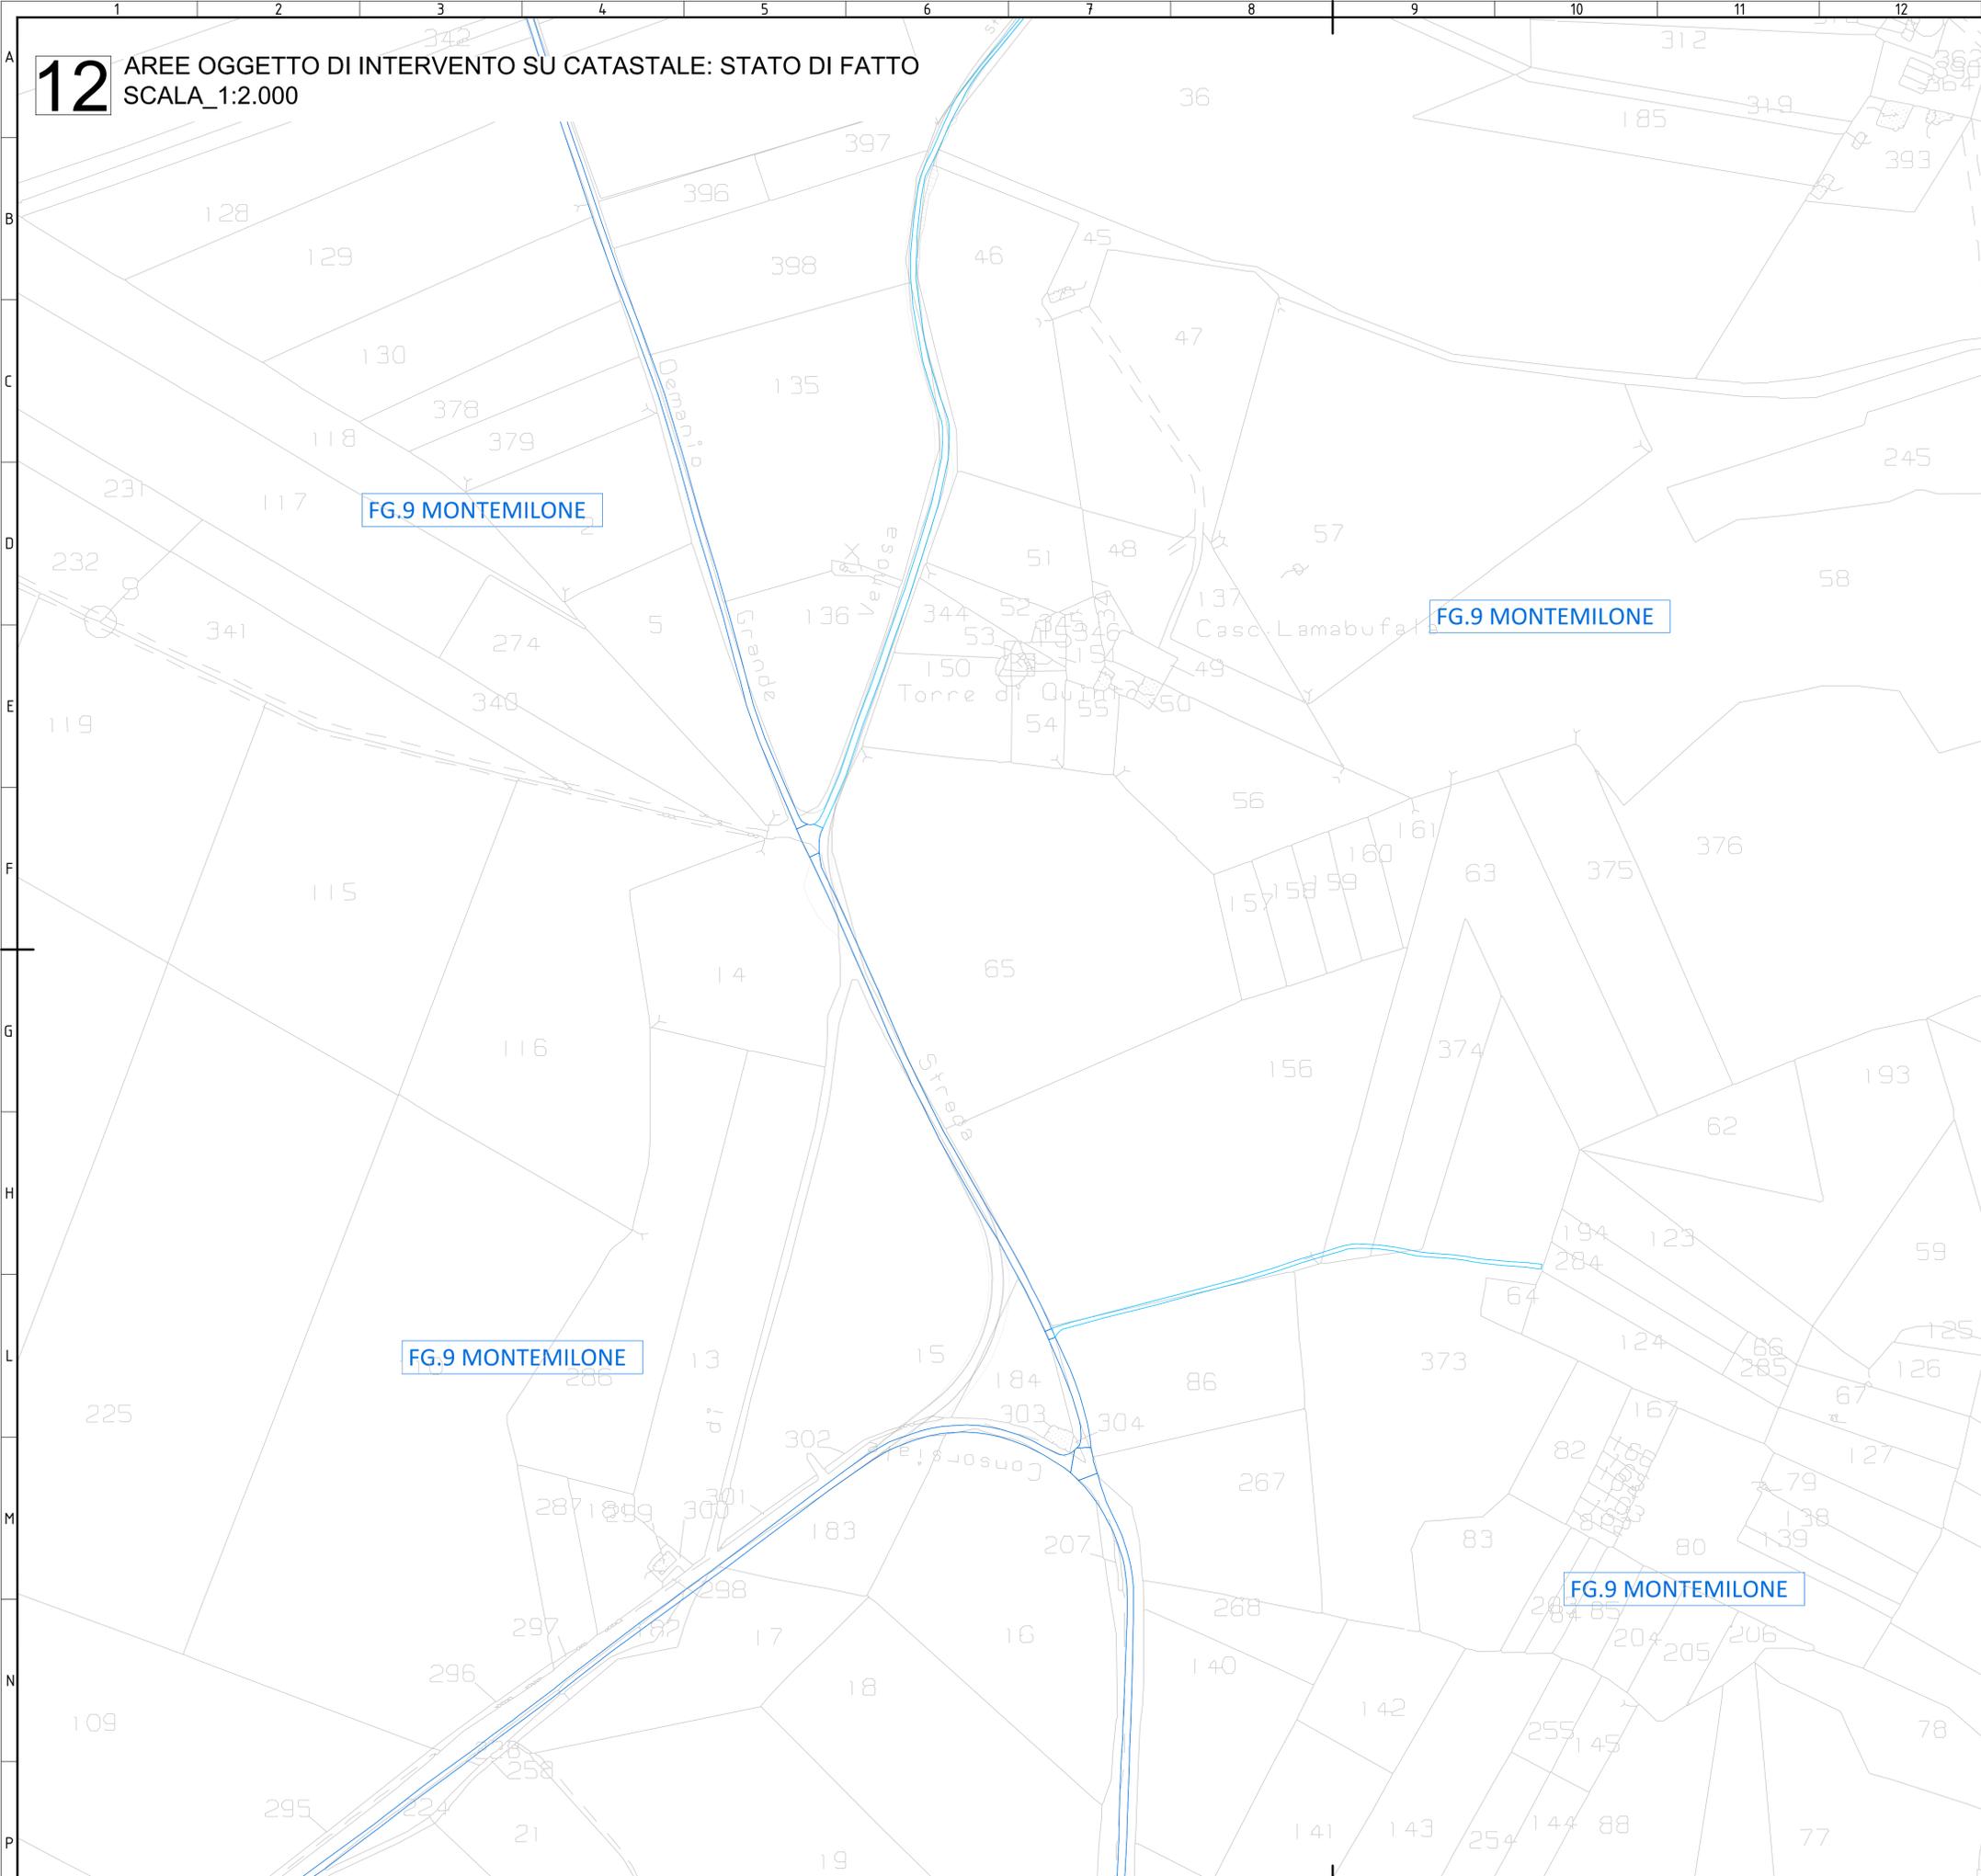

LEGENDA DELLO STATO DI FATTO

- Strada Locale
- Strada Extra Urbana Secondaria Esistente
- Viabilità secondaria esistente - Sentiero
- Confini Comunali

LEGENDA DEL FUTURO PROGETTO DA REALIZZARE



- WTG_XX
Posizione Aerogeneratore
- Piazzola Definitiva
- Piazzola Temporanea
- Progetto da realizzare

SISTEMA DI RIFERIMENTO UTM WGS 84 - FUSO 33N			SISTEMA DI RIFERIMENTO GAUSS BOAGA - Roma 40 Fuso Est			RIFERIMENTI CATASTALI		
Coordinate Aerogeneratori			Coordinate Aerogeneratori			COMUNE	FG	P.LIA
WTG	EST [m]	NORD [m]	WTG	EST [m]	NORD [m]			
WTG_01	575967,36	4542516,79	WTG_01	259970,65	4542493,41	VEN OSA	4	36
WTG_02	576643,42	4542735,31	WTG_02	259665,207	4542740,70	VEN OSA	4	151
WTG_03	578021,19	4541809,60	WTG_03	2598029,81	4541814,96	MONTEMILONE	17	42
WTG_04	579127,00	4542620,00	WTG_04	2599135,62	4542625,32	MONTEMILONE	17	151 170 86
WTG_05	579786,75	4542420,29	WTG_05	2599795,36	4542425,59	MONTEMILONE	17	59 161
WTG_06	579353,00	4543851,00	WTG_06	2598361,64	4543856,31	MONTEMILONE	12	184
WTG_07	579812,00	4544422,00	WTG_07	2598820,65	4544427,30	MONTEMILONE	12	37
WTG_08	580930,00	4544363,00	WTG_08	2600938,65	4544368,28	MONTEMILONE	9	114 242
WTG_09	580936,00	4545233,00	WTG_09	2600944,66	4545238,28	MONTEMILONE	5	269 50
WTG_10	581930,26	4544145,97	WTG_10	2601938,90	4544151,23	MONTEMILONE	13	15
WTG_11	582674,96	4546362,97	WTG_11	2602683,64	4546368,22	MONTEMILONE	8	112 59
WTG_12	582093,00	4546942,00	WTG_12	2602101,69	4546947,26	MONTEMILONE	7	42
WTG_13	582727,43	4547276,05	WTG_13	2602736,13	4547281,30	MONTEMILONE	7	35

00	01/02/2024	PRIMA EMISSIONE	L.Debitonto	A. Sergi
REV. N.	DATA	DESCRIZIONE	PREPARATO	APPROVATO
Rev.	Date	Description	Prepared	Approved
DIRETTORE TECNICO / Technical Director ING. ANTONIO SERGI			TIMBRO E FIRMA / Sign and Stamp	
NOME ARCHIVIO / FILE NAME SCS.DES.D.CIV.ITA.W.5681.010.00		DATA / Date 01/02/2024		
FORMATO DEL DISEGNO / Drawing Format A1	SCALA DEL DISEGNO / Drawing scale 1:2000	NUMERO FOGLIO DEL DISEGNO / Drawing sheet 12 di/ of 16		
SOGETTO PROPONENTE / Proprietor SCS ENLIN S.r.l. Sede Legale Via F. de' Appiani, 10 72017 Celeno (BR) P. IVA 02703630745		PROGETTO / Project IMPIANTO EOLICO MONTEMILONE		
PROGETTISTA / Technical Advisor 		ITER AUTORIZZATIVO		
PROGETTO / Project IMPIANTO EOLICO MONTEMILONE		TITOLO / Title A.16.a.16. - Planimetria catastale aree oggetto dell'intervento: stato di fatto		
CODICE SCS / SCS Code				
COMPANY	PURPOSE	TYPE	DISCIPLINE	COUNTRY
SCS	DES	D	C I V I T A	W 5 6 8 1 0 1 0 0 0

13 AREE OGGETTO DI INTERVENTO SU CATASTALE: STATO DI FATTO

SCALA_1:2.000

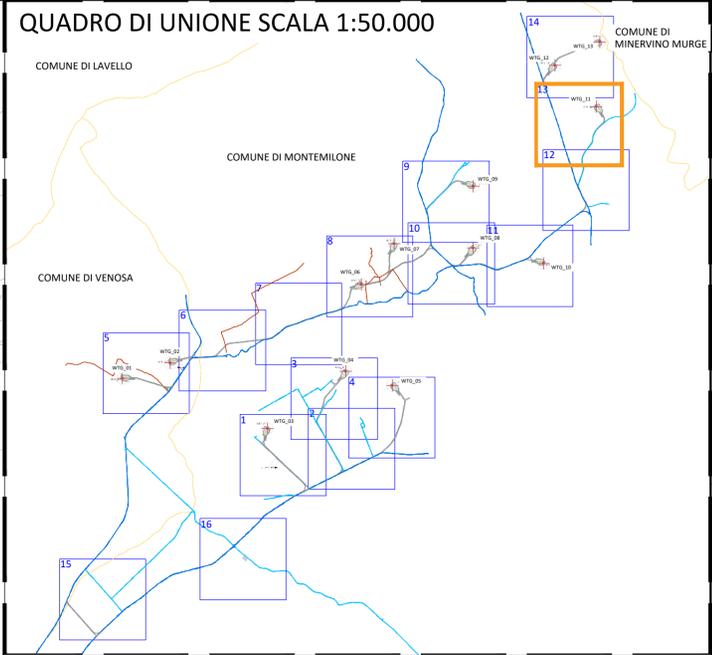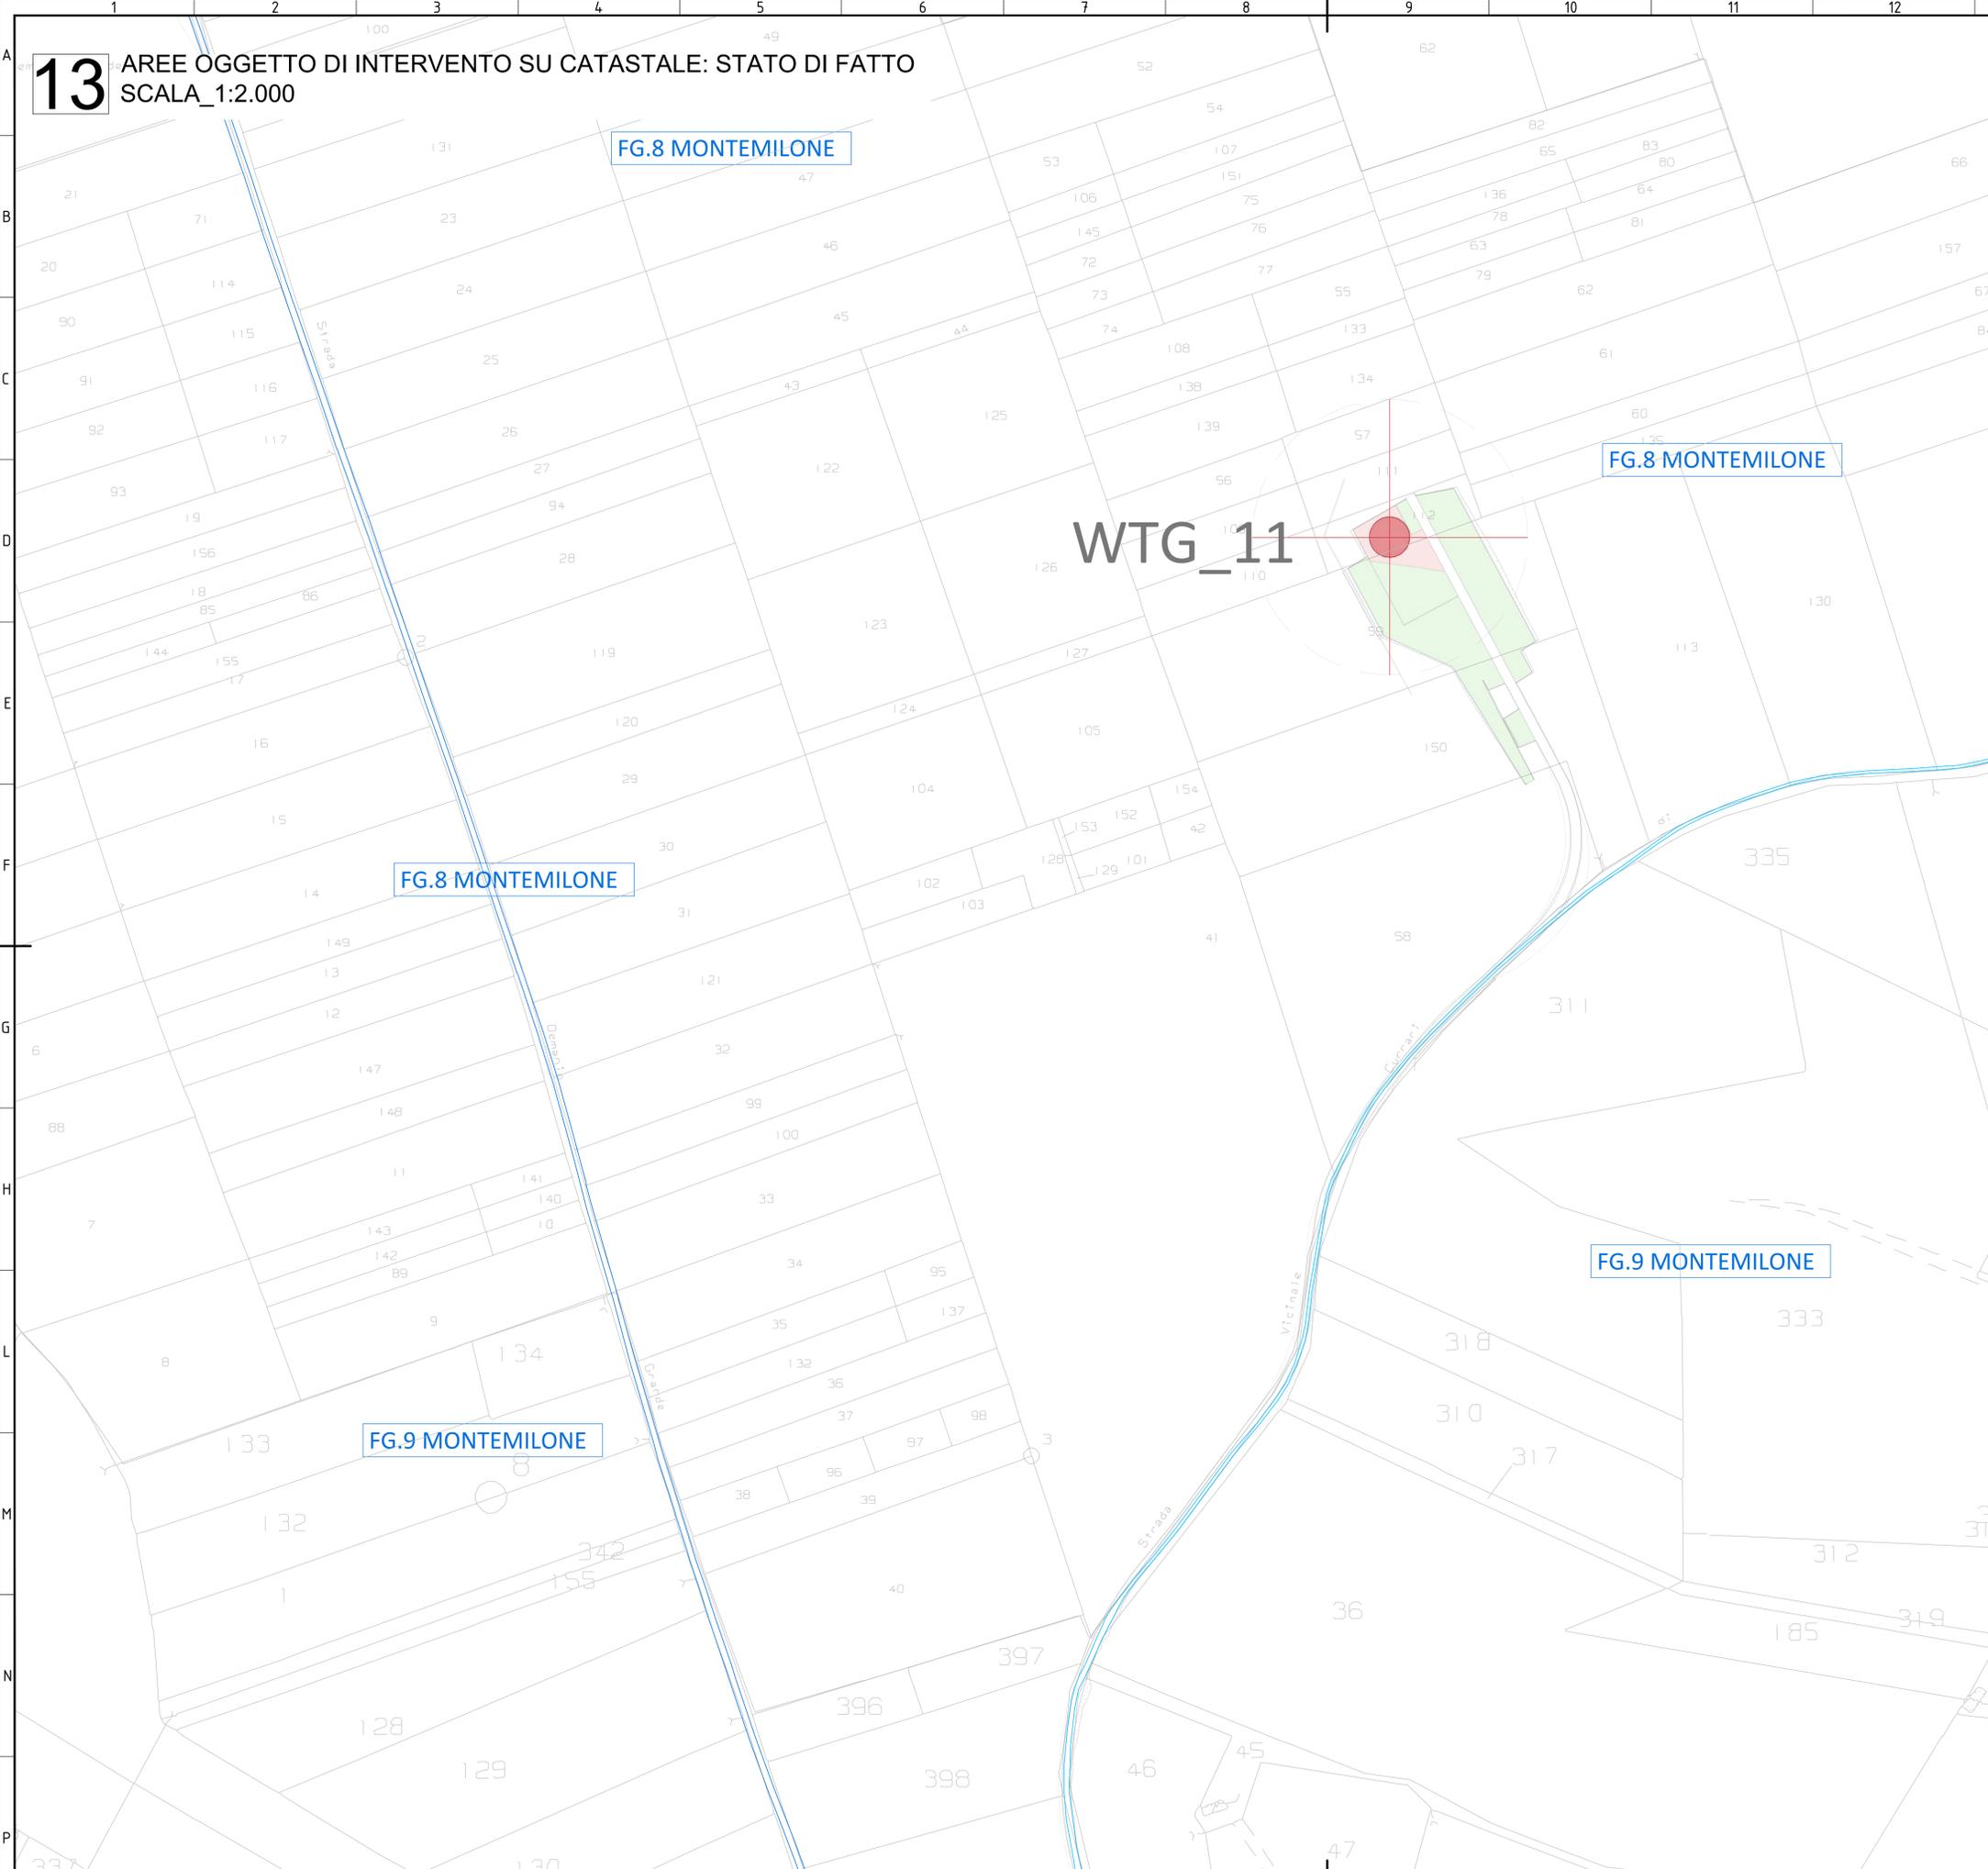



- ### LEGENDA DELLO STATO DI FATTO
- Strada Locale
 - Strada Extra Urbana Secondaria Esistente
 - Viabilità secondaria esistente - Sentiero
 - Confini Comunali
- ### LEGENDA DEL FUTURO PROGETTO DA REALIZZARE
- WTG_XX: Posizione Aerogeneratore
 - Piazzola Definitiva
 - Piazzola Temporanea
 - Progetto da realizzare

SISTEMA DI RIFERIMENTO UTM WG 5 84 - FUSO 33N			SISTEMA DI RIFERIMENTO GAUSS BOAGA - Roma 40 fuso Est			RIFERIMENTI CATASTALI		
WTG	EST [m]	NORD [m]	WTG	EST [m]	NORD [m]	COMUNE	FG	P.LIA
WTG_01	575967,36	4542516,79	WTG_01	259970,65	4542493,41	VEN OSA	4	36
WTG_02	576643,42	4542735,31	WTG_02	259665,207	4542740,70	VEN OSA	4	151
WTG_03	578021,19	4541809,60	WTG_03	2598029,81	4541814,96	MONTEMILONE	17	42
WTG_04	579127,00	4542620,00	WTG_04	2599135,62	4542625,32	MONTEMILONE	17	151 170 86
WTG_05	579786,75	4542420,29	WTG_05	2599795,36	4542425,59	MONTEMILONE	17	59 161
WTG_06	579353,00	4543851,00	WTG_06	2598361,64	4543856,31	MONTEMILONE	12	184
WTG_07	579812,00	4544422,00	WTG_07	2598820,65	4544427,30	MONTEMILONE	12	37
WTG_08	580930,00	4544363,00	WTG_08	2600938,65	4544368,28	MONTEMILONE	9	114 242
WTG_09	580936,00	4545233,00	WTG_09	2600944,66	4545238,28	MONTEMILONE	5	269 50
WTG_10	581930,26	4544145,97	WTG_10	2601938,90	4544151,23	MONTEMILONE	13	15
WTG_11	582674,96	4546362,97	WTG_11	2602683,64	4546368,22	MONTEMILONE	8	112 59
WTG_12	582093,00	4546942,00	WTG_12	2602101,69	4546947,26	MONTEMILONE	7	42
WTG_13	582727,43	4547276,05	WTG_13	2602736,13	4547281,30	MONTEMILONE	7	35

00	01/02/2024	PRIMA EMISSIONE	LDebitonto	A. Sergi
REV. N.	DATA	DESCRIZIONE	PREPARATO	APPROVATO
Rev.	Date	Description	Prepared	Approved
DIRETTORE TECNICO		ING. ANTONIO SERGI		TIMBRE E FIRMA
DIRETTORE TECNICO		ING. ANTONIO SERGI		Sign and Stamp
NOME DARCHIVIO/FILE NAME		DATA	01/02/2024	
SCS.DES.D.CIV.ITA.W.5681.010.00				
FORMATO DEL DISEGNO / Drawing Format	SCALA DEL DISEGNO / Drawing scale	NUMERO FOGLIO DEL DISEGNO / Drawing sheet		
A1	1:2000	13 di/of 16		
SOGGETTO PROPONENTE / Proprietor		IMPIANTO EOLICO MONTEMILONE		
SCS ENLIN S.r.l. Sede Legale Via F. de' Appiani, 10 72017 Celeno (BR) P. IVA 02703630745		SCOPO DOCUMENTO / Utilization Scope		
SCS ENLIN S.r.l.		ITER AUTORIZZATIVO		
PROGETTISTA / Technical Advisor		TITOLO / Title		
SCS ENLIN S.r.l.		A.16.a.16. - Planimetria catastale aree oggetto dell'intervento: stato di fatto		
PROGETTO / Project		CODICE SCS / SCS Code		
IMPIANTO EOLICO MONTEMILONE		COMPANY	PURPOSE	TYPE
		DISCIPLINE	COUNTRY	TEC.
		PLANT	PROGRESSIVE	REVISION
		SCS	DES	D
		C	I	V
		I	T	A
		W	5	6
		8	1	0
		1	0	0
		0	0	0

14 AREE OGGETTO DI INTERVENTO SU CATASTALE: STATO DI FATTO

SCALA_1:2.000

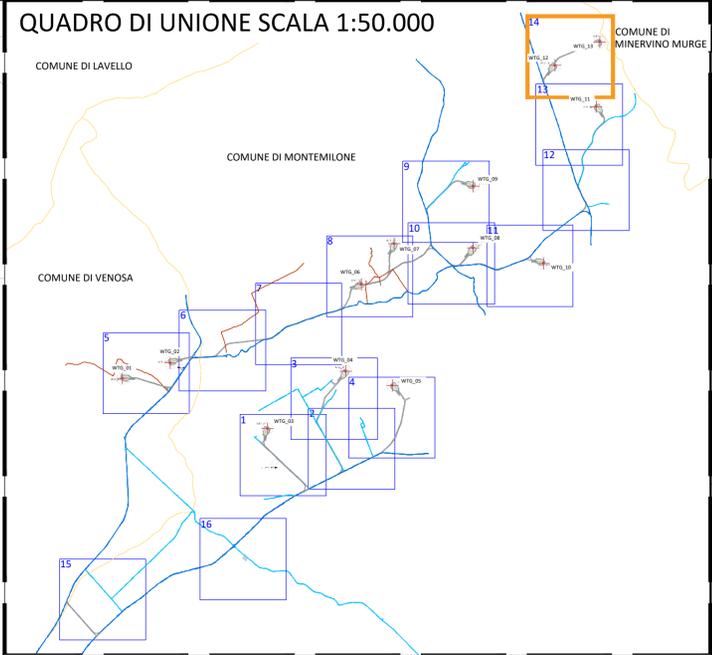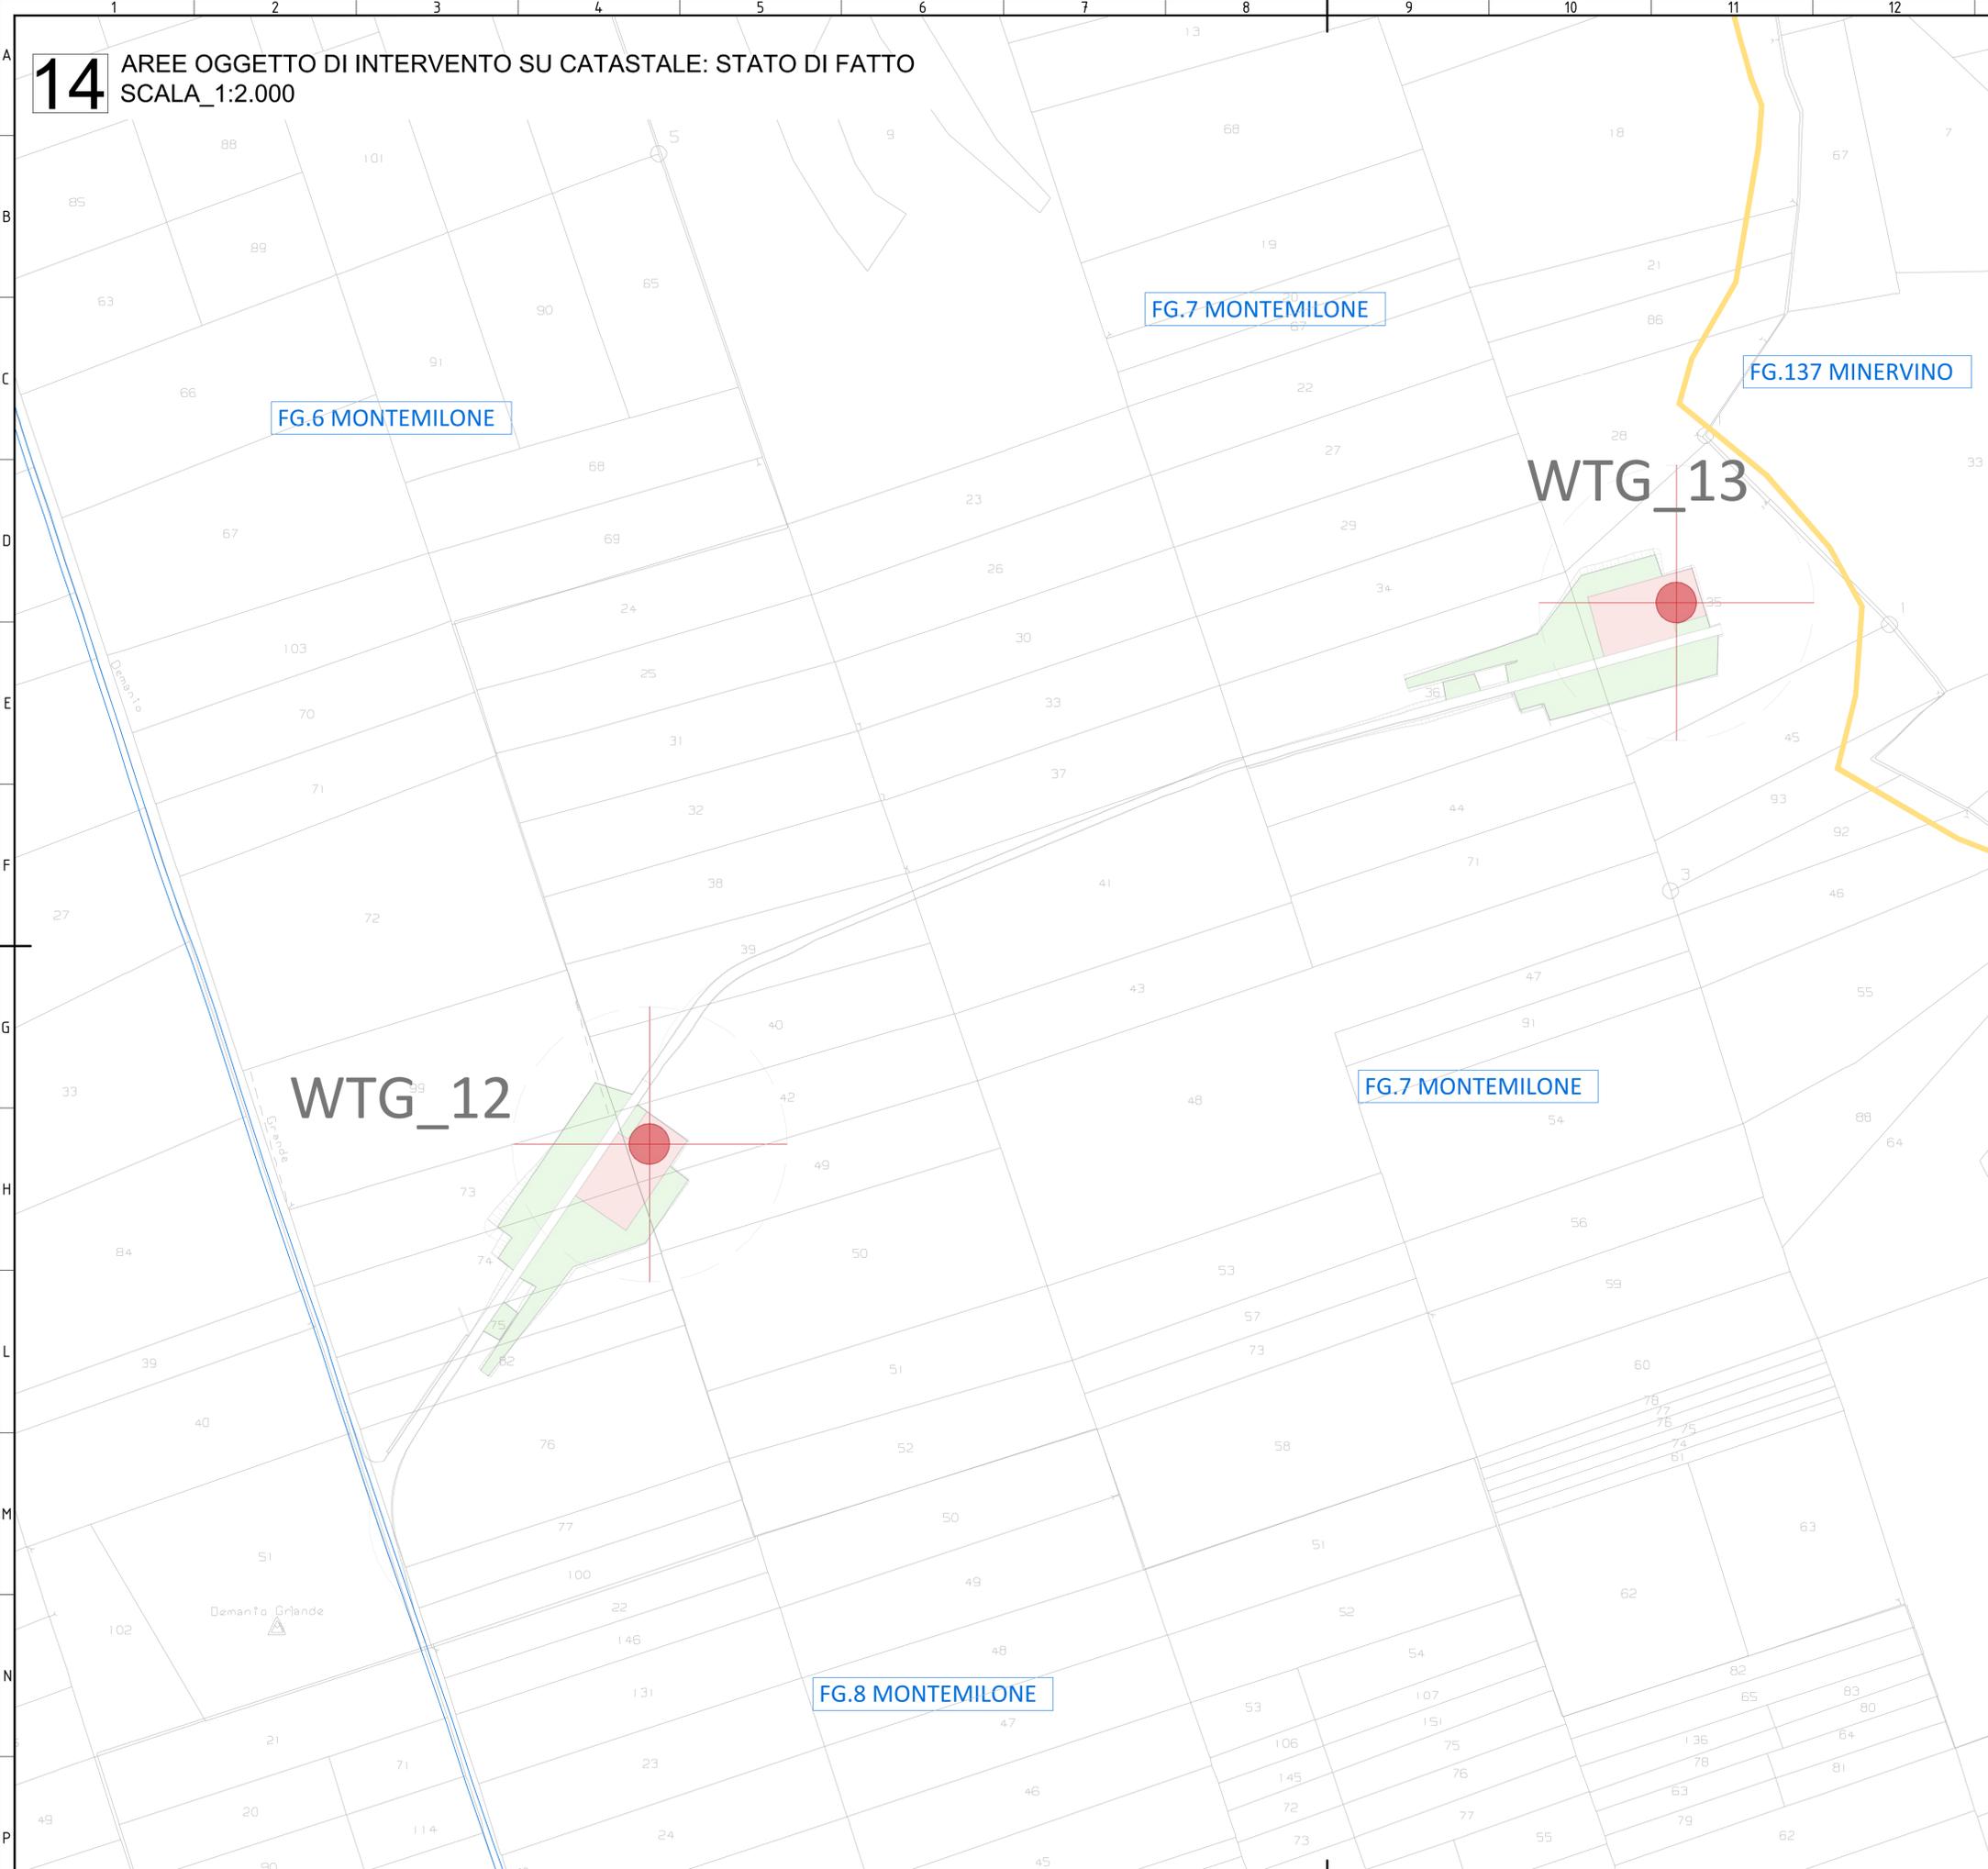

LEGENDA DELLO STATO DI FATTO

- Strada Locale
- Strada Extra Urbana Secondaria Esistente
- Viabilità secondaria esistente - Sentiero
- Confini Comunali

LEGENDA DEL FUTURO PROGETTO DA REALIZZARE



- + WTG_XX Posizione Aerogeneratore
- Piazzola Definitiva
- Piazzola Temporanea
- Progetto da realizzare

SISTEMA DI RIFERIMENTO UTM WG 5 84 - FUSO 33N			SISTEMA DI RIFERIMENTO GAUSS BOAGA - Roma 40 fuso Est			RIFERIMENTI CATASTALI		
Coordinate Aerogeneratori			Coordinate Aerogeneratori			COMUNE	FG	P.LIA
WTG	EST [m]	NORD [m]	WTG	EST [m]	NORD [m]			
WTG_01	575967,36	4542516,79	WTG_01	259970,65	4542493,41	VEN OSA	4	36
WTG_02	576643,42	4542735,31	WTG_02	259665,207	4542740,70	VEN OSA	4	151
WTG_03	578021,19	4541809,60	WTG_03	2598029,81	4541814,96	MONTEMILONE	17	42
WTG_04	579127,00	4542620,00	WTG_04	2599135,62	4542625,32	MONTEMILONE	17	151 170 86
WTG_05	579786,75	4542420,29	WTG_05	2599795,36	4542425,59	MONTEMILONE	17	59 161
WTG_06	579353,00	4543851,00	WTG_06	2599361,64	4543856,31	MONTEMILONE	12	184
WTG_07	579812,00	4544422,00	WTG_07	2599820,65	4544427,30	MONTEMILONE	12	37
WTG_08	580930,00	4544363,00	WTG_08	2600938,65	4544368,28	MONTEMILONE	9	114 242
WTG_09	580936,00	4545233,00	WTG_09	2600944,66	4545238,28	MONTEMILONE	5	269 50
WTG_10	581930,26	4544145,97	WTG_10	2601938,90	4544151,23	MONTEMILONE	13	15
WTG_11	582674,96	4546362,97	WTG_11	2602683,64	4546368,22	MONTEMILONE	8	112 59
WTG_12	582093,00	4546942,00	WTG_12	2602101,69	4546947,26	MONTEMILONE	7	42
WTG_13	582727,43	4547276,05	WTG_13	2602736,13	4547281,30	MONTEMILONE	7	35

00	01/02/2024	PRIMA EMISSIONE	L/Debitonto	A. Sergi
REV. N.	DATA	DESCRIZIONE	PREPARATO	APPROVATO
Rev.	Date	Description	Prepared	Approved
DIRETTORE TECNICO / Technical Director			TIMBRE E FIRMA / Sign and Stamp	
ING. ANTONIO SERGI				
NOME D'ARCHIVIO / FILE NAME		DATA / Date		
SCS.DES.D.CIV.ITA.W.5681.010.00		01/02/2024		
FORMATO DEL DISEGNO / Drawing Format	SCALA DEL DISEGNO / Drawing scale	NUMERO FOGLIO DEL DISEGNO / Drawing sheet		
A1	1:2000	14 di/of 16		

SOGGETTO PROPONENTE / Proprietor		PROGETTO / Project	
SCS ENLIN S.r.l. Sede Legale: Via F. de' Appiaidi, 10 72017 Celeno (BR) P. IVA 02703600746		IMPIANTO EOLICO MONTEMILONE	
SCOPO DOCUMENTO / Utilization Scope		ITER AUTORIZZATIVO	
PROGETTISTA / Technical Advisor		TITOLO / Title	
SCS INGENIERIA		A.16.a.16. - Planimetria catastale aree oggetto dell'intervento: stato di fatto	
CODICE SCS / SCS Code			
COMPANY	PURPOSE	TYPE	DISCIPLINE
SCS	DES	D	C I V I T A W 5 6 8 1 0 1 0 0 0

15 AREE OGGETTO DI INTERVENTO SU CATASTALE: STATO DI FATTO
SCALA_1:2.000

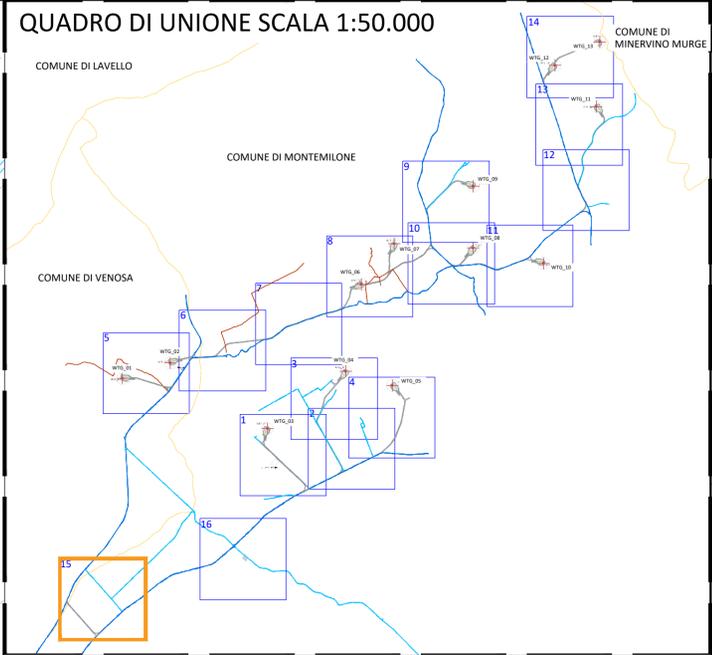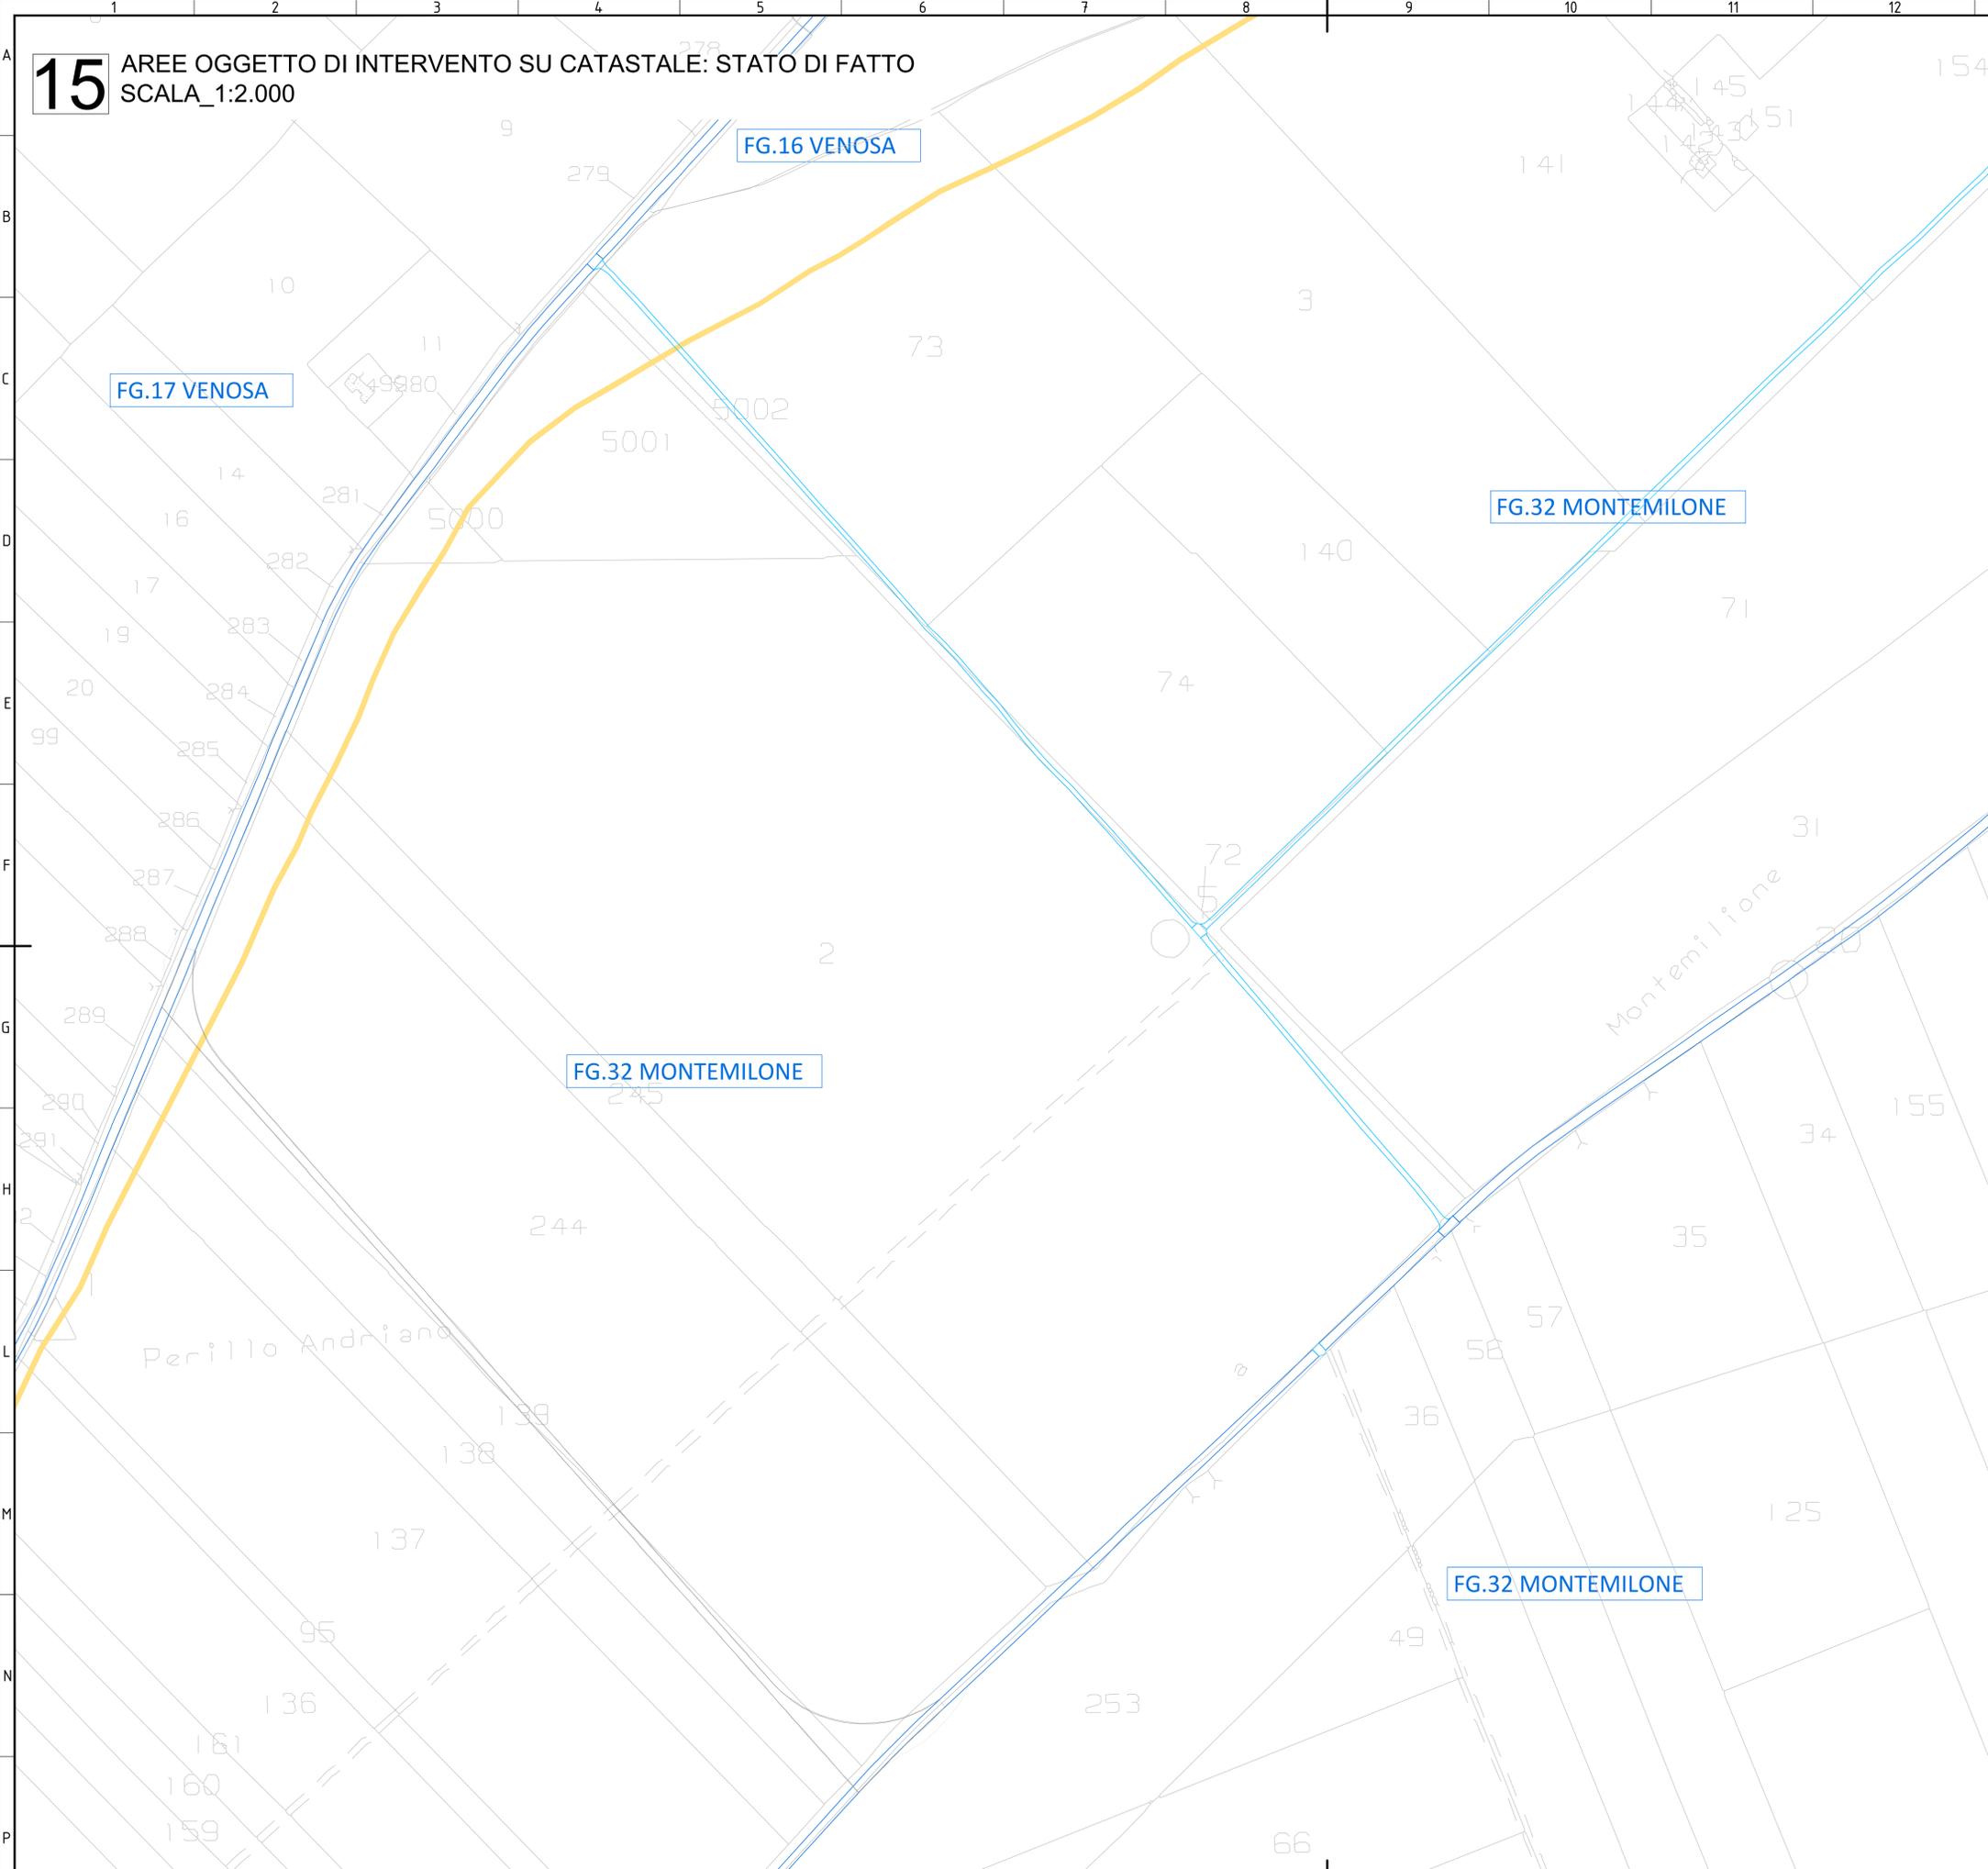

LEGENDA DELLO STATO DI FATTO

- Strada Locale
- Strada Extra Urbana Secondaria Esistente
- Viabilità secondaria esistente - Sentiero
- Confini Comunali

LEGENDA DEL FUTURO PROGETTO DA REALIZZARE


- WTG_XX
Posizione Aerogeneratore
- Piazzola Definitiva
- Piazzola Temporanea
- Progetto da realizzare

SISTEMA DI RIFERIMENTO UTM WGS 84 - FUSO 33N			SISTEMA DI RIFERIMENTO GAUSS BOAGA - Roma 40 fuso Est			RIFERIMENTI CATASTALI		
Coordinate Aerogeneratori			Coordinate Aerogeneratori			COMUNE	FG	P.LLA
WTG	EST [m]	NORD [m]	WTG	EST [m]	NORD [m]			
WTG_01	575967,36	4542516,79	WTG_01	259970,65	4542493,41	VEN OSA	4	36
WTG_02	576643,42	4542735,31	WTG_02	259665,207	4542740,70	VEN OSA	4	151
WTG_03	578021,19	4541809,60	WTG_03	2598029,81	4541814,96	MONTEMILONE	17	42
WTG_04	579127,00	4542620,00	WTG_04	2599135,62	4542625,32	MONTEMILONE	17	151 170 86
WTG_05	579786,75	4542420,29	WTG_05	2599795,36	4542425,59	MONTEMILONE	17	59 161
WTG_06	579353,00	4543851,00	WTG_06	2598361,64	4543856,31	MONTEMILONE	12	184
WTG_07	579812,00	4544422,00	WTG_07	2598820,65	4544427,30	MONTEMILONE	12	37
WTG_08	580930,00	4544363,00	WTG_08	2600938,65	4544368,28	MONTEMILONE	5	114 242
WTG_09	580936,00	4545233,00	WTG_09	2600944,66	4545238,28	MONTEMILONE	5	269 50
WTG_10	581930,26	4544145,97	WTG_10	2601938,90	4544151,23	MONTEMILONE	13	15
WTG_11	582674,96	4546362,97	WTG_11	2602683,64	4546368,22	MONTEMILONE	8	112 59
WTG_12	582093,00	4546942,00	WTG_12	2602101,69	4546947,26	MONTEMILONE	7	42
WTG_13	582727,43	4547276,05	WTG_13	2602736,13	4547281,30	MONTEMILONE	7	35


00	01/02/2024	PRIMA EMISSIONE	L.Debitonto	A. Sergi
REV. N.	DATA	DESCRIZIONE	PREPARATO	APPROVATO
Rev.	Date	Description	Prepared	Approved
DIRETTORE TECNICO / Technical Director ING. ANTONIO SERGI			TIMBRO E FIRMA / Sign and Stamp	
NOME DARCHIVIO / FILE NAME SCS.DES.D.CIV.ITA.W.5681.010.00		DATA / Date 01/02/2024		
FORMATO DEL DISEGNO / Drawing Format A1	SCALA DEL DISEGNO / Drawing scale 1:2000	NUMERO FOGLIO DEL DISEGNO / Drawing sheet 15 di/ of 16		
SOGGETTO PROPONENTE / Proprietor SCS ENLIN S.r.l. Sede Legale Via F. de' Appiani, 10 72017 Celeno (BR) P. IVA 02703630745		PROGETTO / Project IMPIANTO EOLICO MONTEMILONE		
PROGETTISTA / Technical Advisor 		ITER AUTORIZZATIVO		
PROGETTO / Project IMPIANTO EOLICO MONTEMILONE		TITOLO / Title A.16.a.16. - Planimetria catastale aree oggetto dell'intervento: stato di fatto		
CODICE SCS / SCS Code				
COMPANY	PURPOSE	TYPE	DISCIPLINE	COUNTRY
SCS	DES	D	C I V I T A	W 5 6 8 1 0 1 0 0 0

16

AREE OGGETTO DI INTERVENTO SU CATASTALE: STATO DI FATTO
SCALA_1:2.000

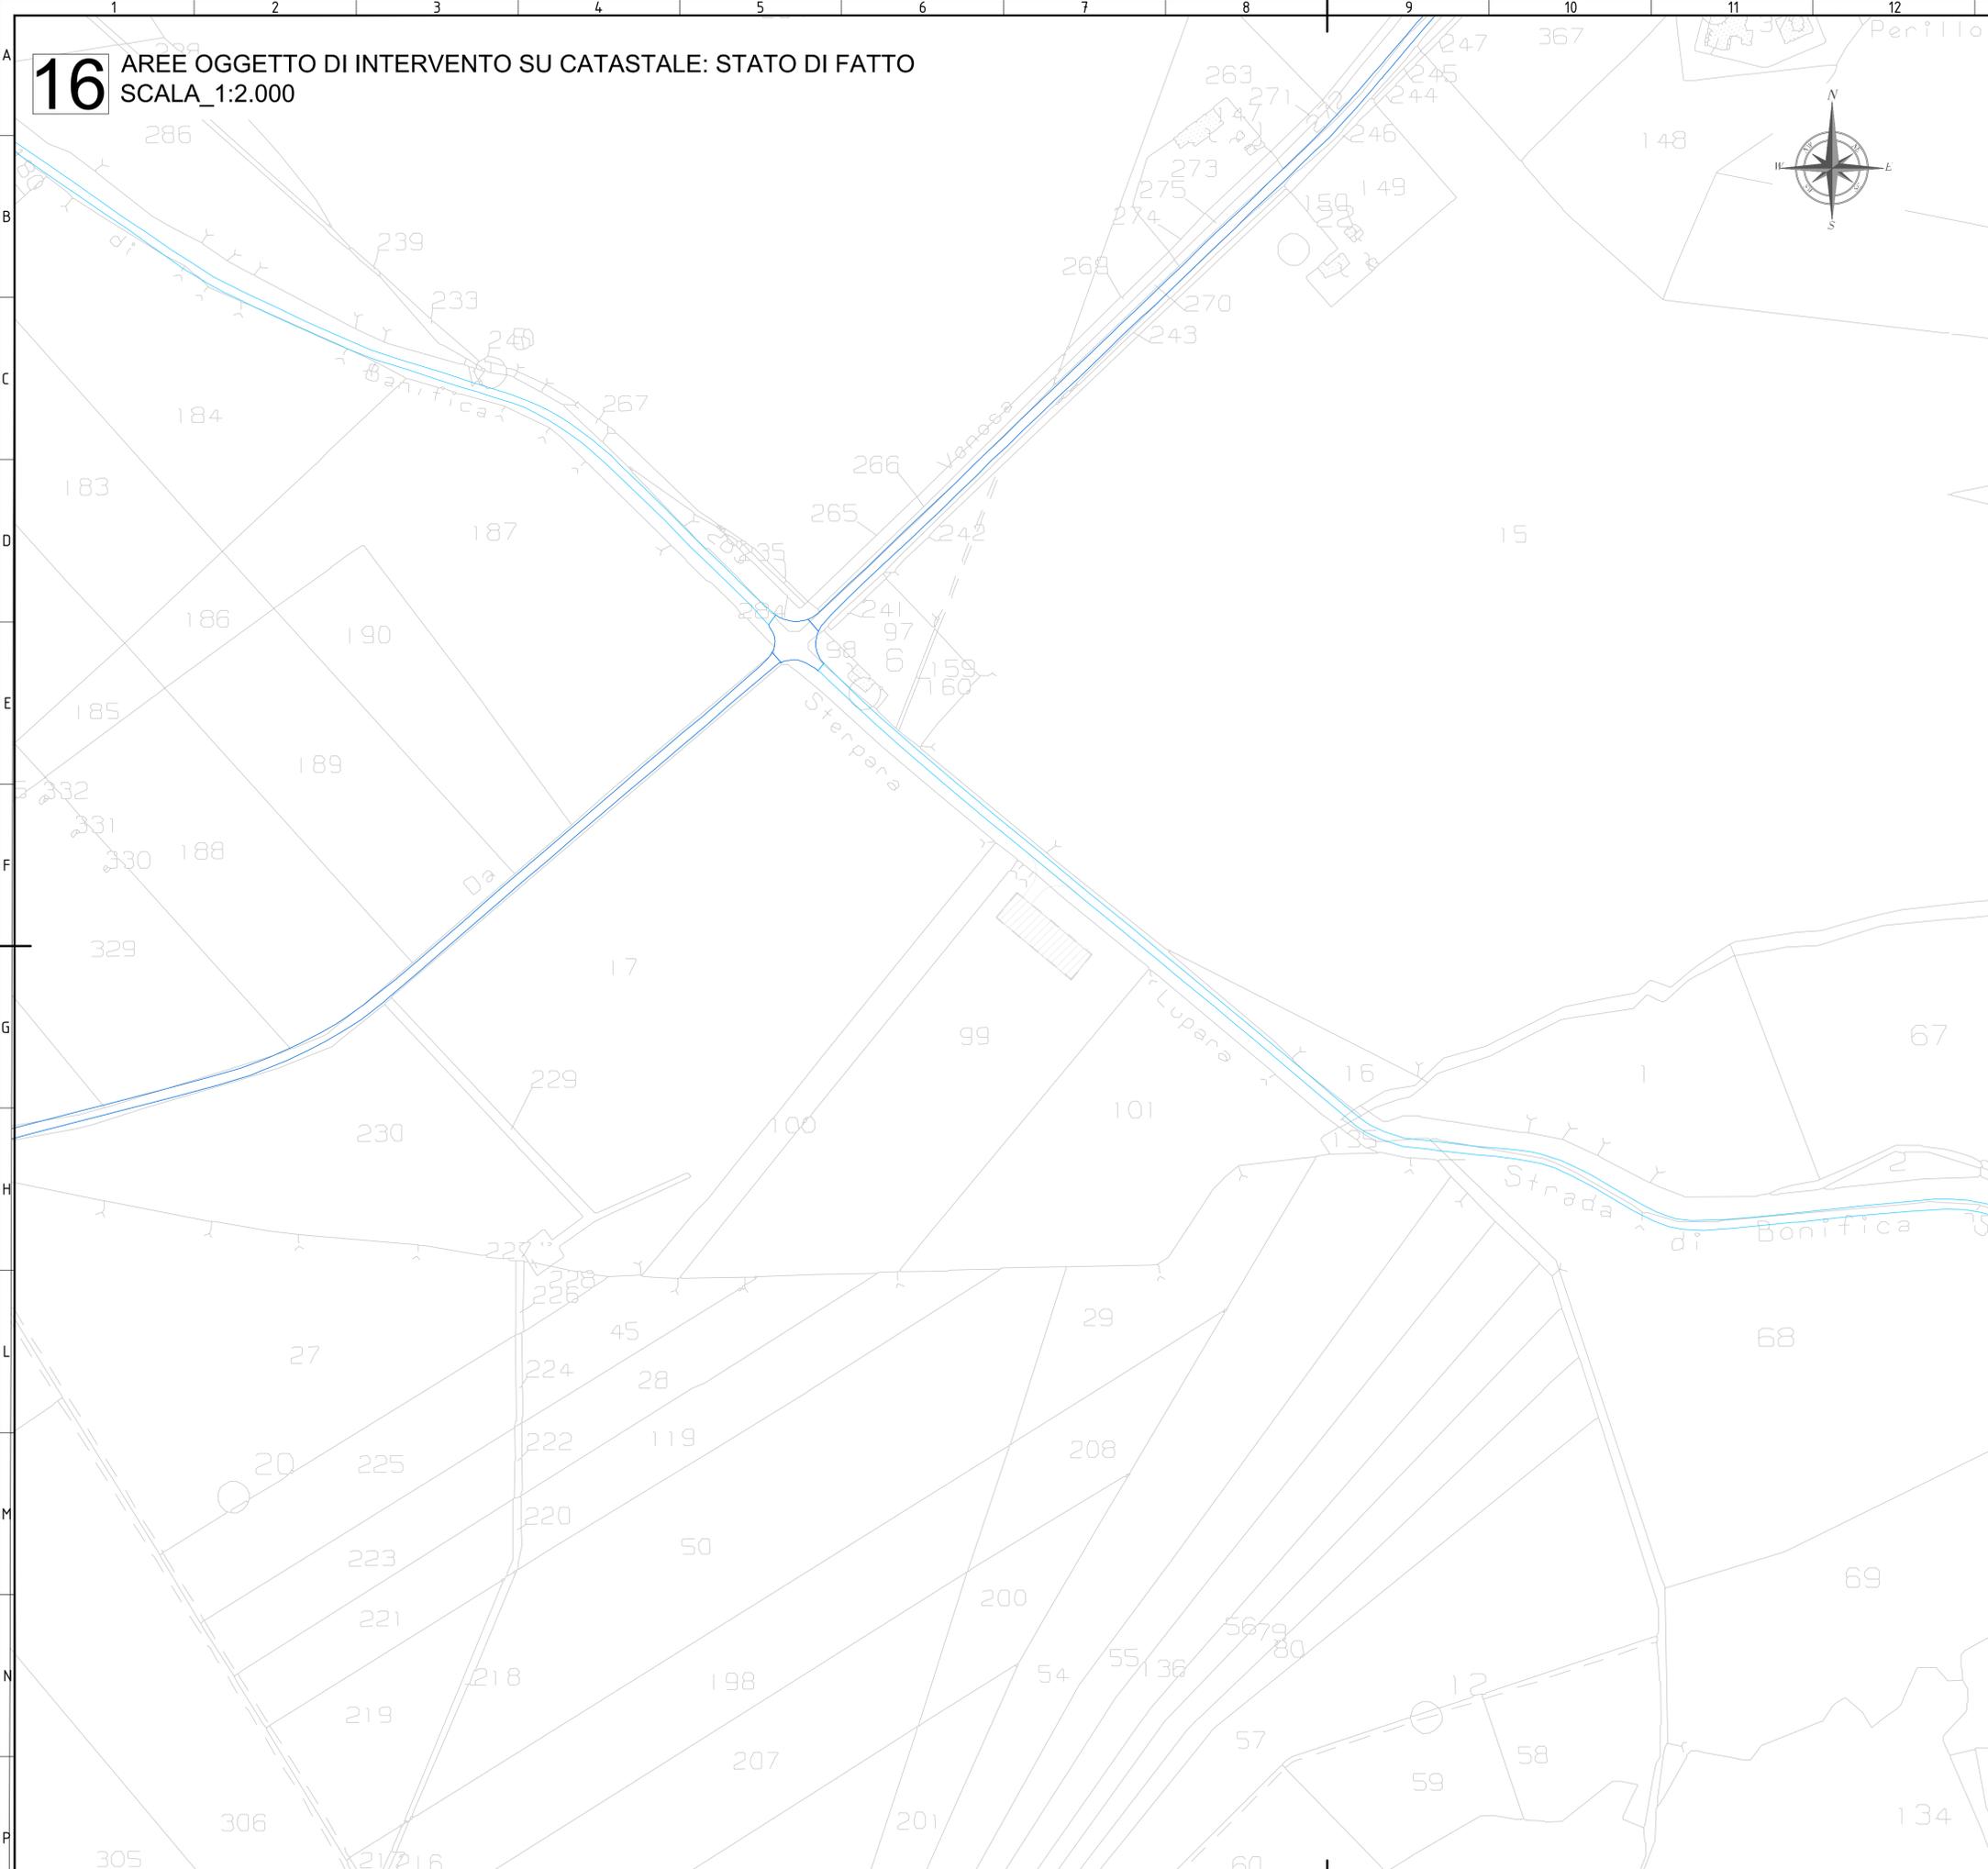

QUADRO DI UNIONE SCALA 1:50.000

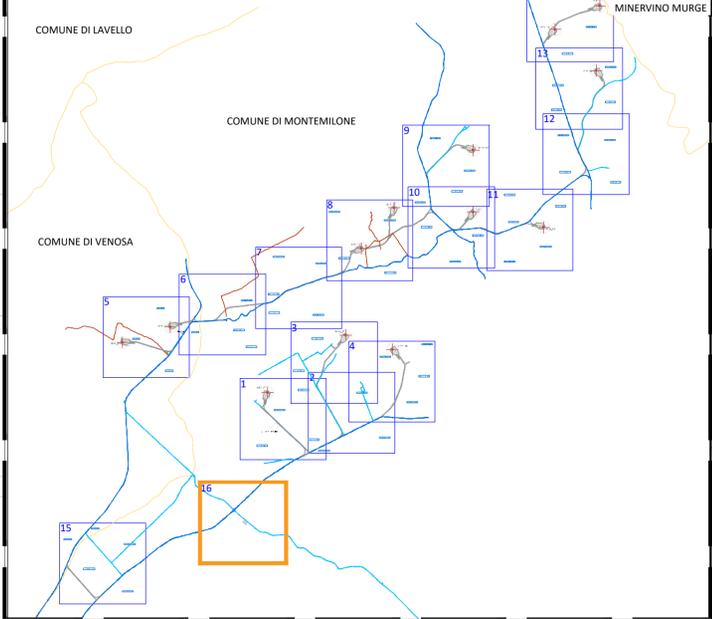

LEGENDA DELLO STATO DI FATTO

- Strada Locale
- Strada Extra Urbana Secondaria Esistente
- Viabilità secondaria esistente - Sentiero
- Confini Comunali

LEGENDA DEL FUTURO PROGETTO DA REALIZZARE

- WTG_XX Posizione Aerogeneratore
- Piazzola Definitiva
- Piazzola Temporanea
- Progetto da realizzare

SISTEMA DI RIFERIMENTO UTM WGS 84 - FUSO 33N			SISTEMA DI RIFERIMENTO GAUSS BOAGA - Roma 40 fuso Est			RIFERIMENTI CATASTALI		
Coordinate Aerogeneratori			Coordinate Aerogeneratori			COMUNE	FG	P.LLA
WTG	EST [m]	NORD [m]	WTG	EST [m]	NORD [m]			
WTG_01	575967,36	4542516,79	WTG_01	259970,65	4542493,41	VEN OSA	4	36
WTG_02	576643,42	4542735,31	WTG_02	259665,207	4542740,70	VEN OSA	4	151
WTG_03	578021,19	4541809,60	WTG_03	2598029,81	4541814,96	MONTEMILONE	17	42
WTG_04	579127,00	4542620,00	WTG_04	2599135,62	4542625,32	MONTEMILONE	17	151 170 86
WTG_05	579786,75	4542420,29	WTG_05	2599795,36	4542425,59	MONTEMILONE	17	59
WTG_06	579353,00	4543851,00	WTG_06	2599361,64	4543856,31	MONTEMILONE	12	184
WTG_07	579812,00	4544422,00	WTG_07	2599820,65	4544427,30	MONTEMILONE	12	37
WTG_08	580930,00	4544363,00	WTG_08	2600938,65	4544368,28	MONTEMILONE	5	114 242
WTG_09	580936,00	4545233,00	WTG_09	2600944,66	4545238,28	MONTEMILONE	5	269 50
WTG_10	581930,26	4544145,97	WTG_10	2601938,90	4544151,23	MONTEMILONE	13	15
WTG_11	582674,96	4546362,97	WTG_11	2602683,64	4546368,22	MONTEMILONE	8	112 59
WTG_12	582093,00	4546942,00	WTG_12	2602101,69	4546947,26	MONTEMILONE	7	42
WTG_13	582727,43	4547276,05	WTG_13	2602736,13	4547281,30	MONTEMILONE	7	35

00	01/02/2024	PRIMA EMISSIONE	L.Debitonto	A. Sergi
REV. N.	DATA	DESCRIZIONE	PREPARATO	APPROVATO
Rev.	Date	Description	Prepared	Approved
DIRETTORE TECNICO / Technical Director ING. ANTONIO SERGI			TIMBRO E FIRMA / Sign and Stamp	
NOME ARCHIVIO / FILE NAME SCS.DES.D.CIV.ITA.W.5681.010.00		DATA / Date 01/02/2024		
FORMATO DEL DISEGNO / Drawing Format A1	SCALA DEL DISEGNO / Drawing scale 1:2000	NUMERO FOGLIO DEL DISEGNO / Drawing sheet 16 di/of 16		
SOGGETTO PROPONENTE / Proprietor SCS ENLIN S.r.l. Sede Legale Via F. de' Appiani, 10 72017 Celeno (BR) P. IVA 02703630745		PROGETTO / Project IMPIANTO EOLICO MONTEMILONE		
PROGETTISTA / Technical Advisor 		SCOPO DOCUMENTO / Utilization Scope ITER AUTORIZZATIVO		
PROGETTO / Project IMPIANTO EOLICO MONTEMILONE		TITOLO / Title A.16.a.16. - Planimetria catastale aree oggetto dell'intervento: stato di fatto		
CODICE SCS / SCS Code				
COMPANY	PURPOSE	TYPE	DISCIPLINE	COUNTRY
SCS	DES	D	C I V I T A	W 5 6 8 1 0 1 0 0 0