
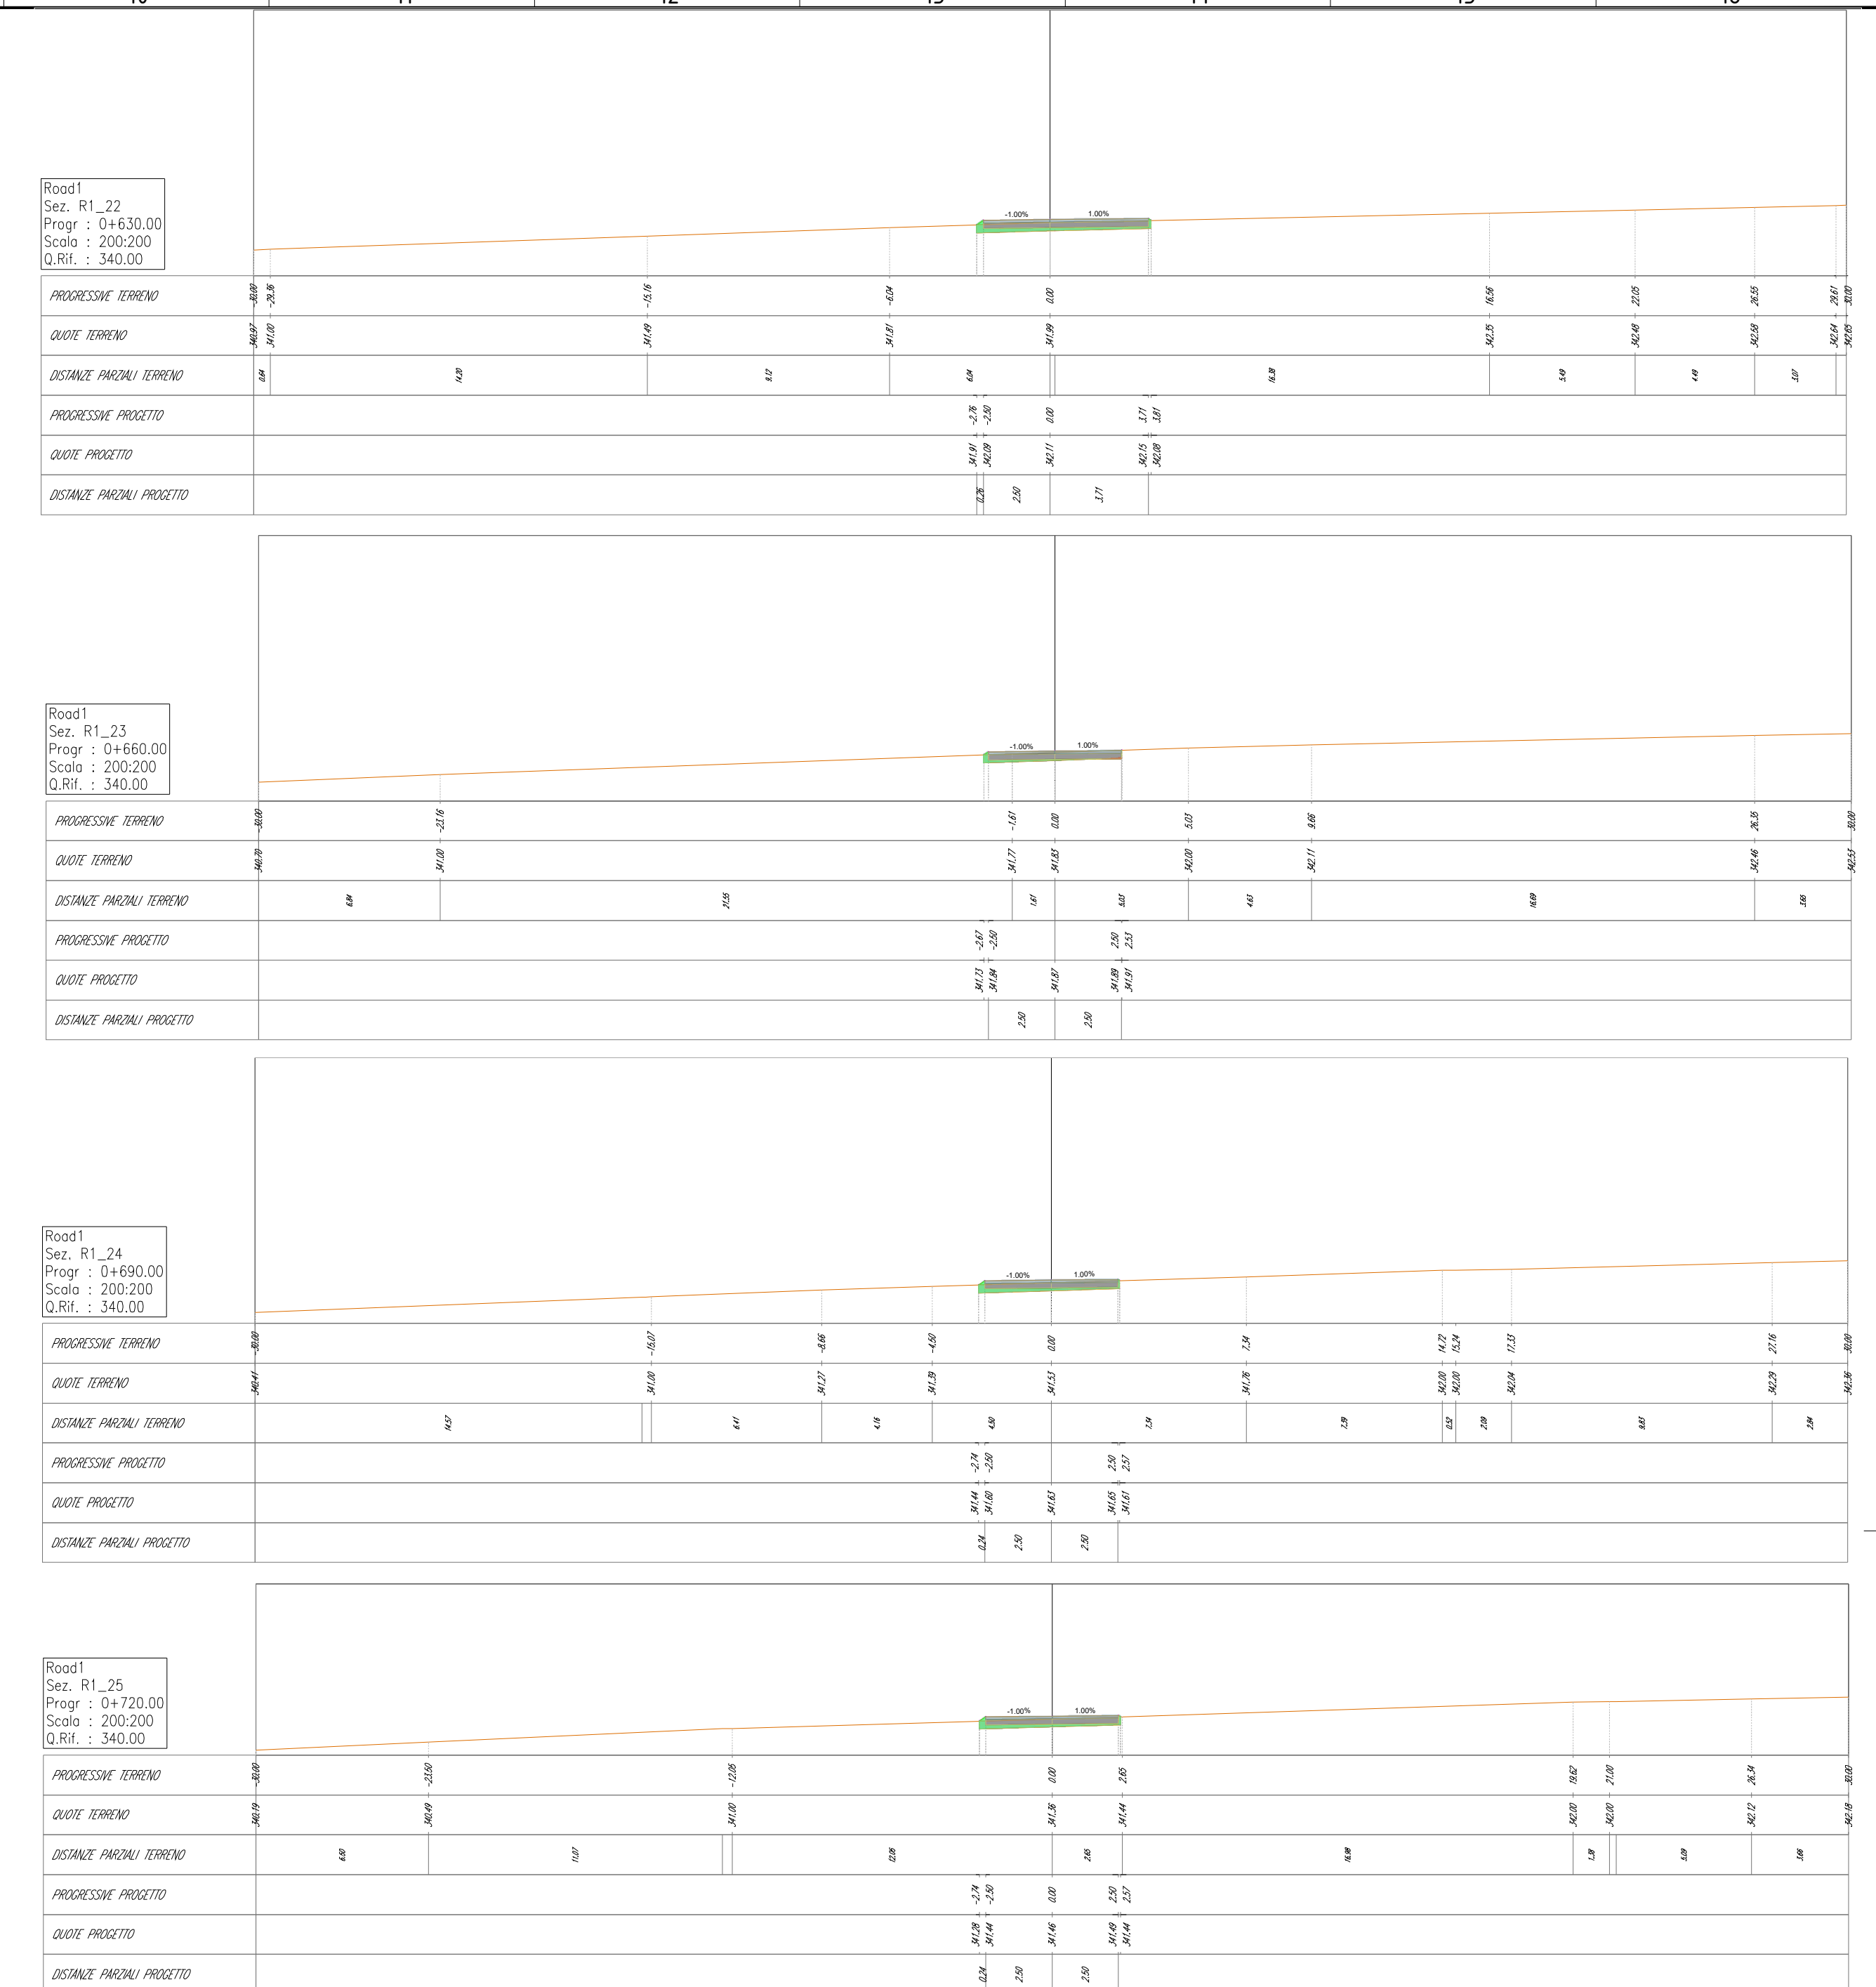
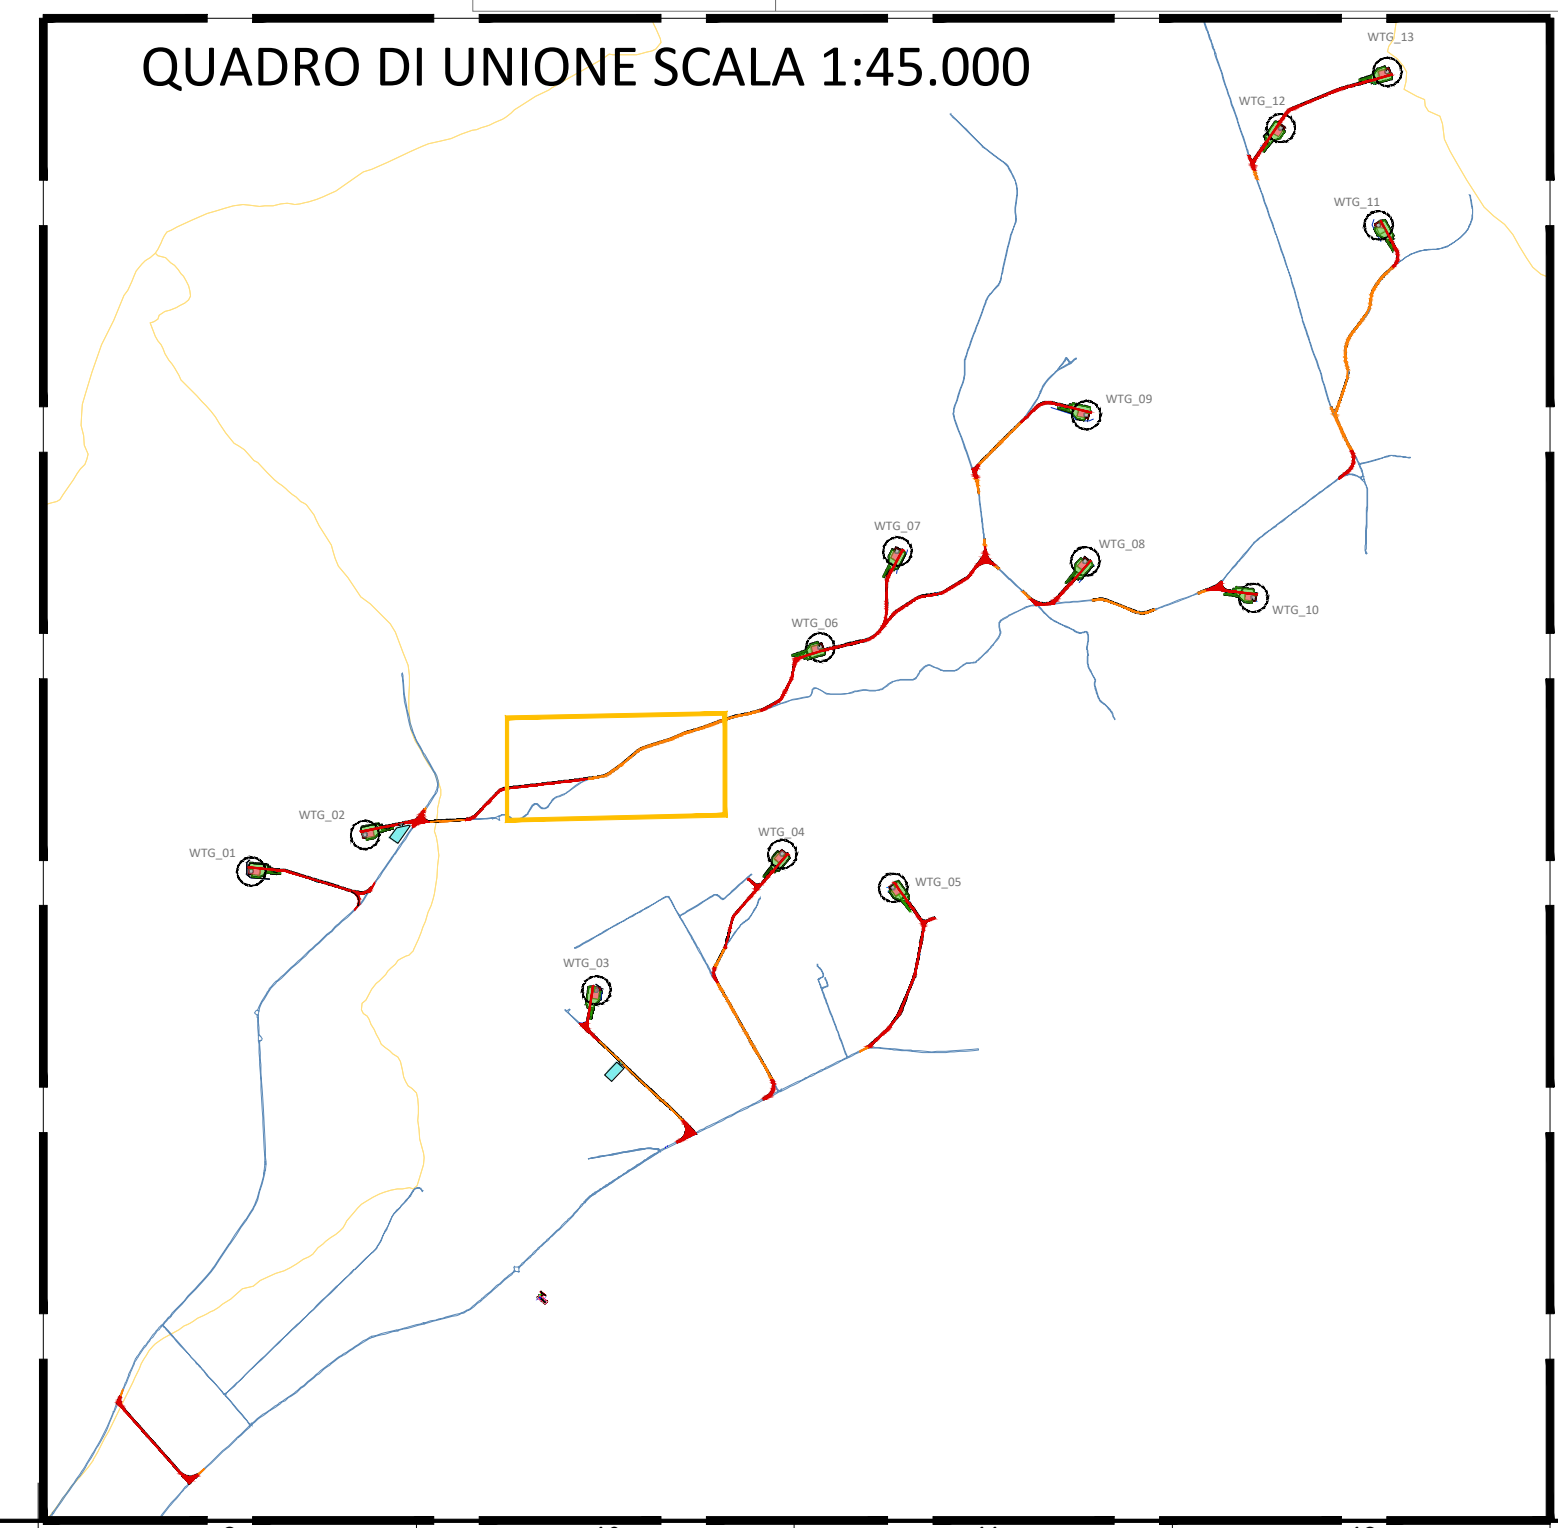


LEGENDA

- Terreno
- Rilevato
- Scotico
- Base
- Sub-base



00	02/02/2024	PRIMA EMISSIONE	F. Sisti	A. Sergi
REV. N.	DATA	DESCRIZIONE	PREPARATO	APPROVATO
Rev.	Date	Description	Prepared	Approved
DIRETTORE TECNICO / Technical Director		ING. ANTONIO SERGI		
NOME D'ARCHIVIO / FILE NAME		DATA / Date		
SCS.DES.D.CIV.ITA.W.5681.011.00		02/02/2024		
FORMATO DEL DISEGNO / Drawing Format		SCALA DEL DISEGNO / Drawing scale	NUMERO FOGLIO DEL DISEGNO / Drawing sheet	
A1		200:200	1 di/of 91	
SOGGETTO PROPONENTE / Proponent		PROGETTO / Project		
SCS ENLIN S.r.l. Sede Legale: Via F.lli Anzani, 10 72017 Ostuni (BR) P. IVA 02703630745		IMPIANTO EOLICO MONTEMILONE		
PROGETTISTA / Technical Advisor		SCOPO DOCUMENTO / Utilization Scope		
INGEGNERIA		ITER AUTORIZZATIVO		
TITOLO / Title		A.16.a.17 - Sezioni trasversali correnti di progetto		
PROGETTO / Project		CODICE SCS / SCS Code		
IMPIANTO EOLICO MONTEMILONE		COMPANY	PURPOSE	TYPE
		DISCIPLINE	COUNTRY	TEC.
		PLANT	PROGRESSIVE	REVISION
		SCS	DES	D C I V I T A W 5 6 8 1 0 1 1 0 0

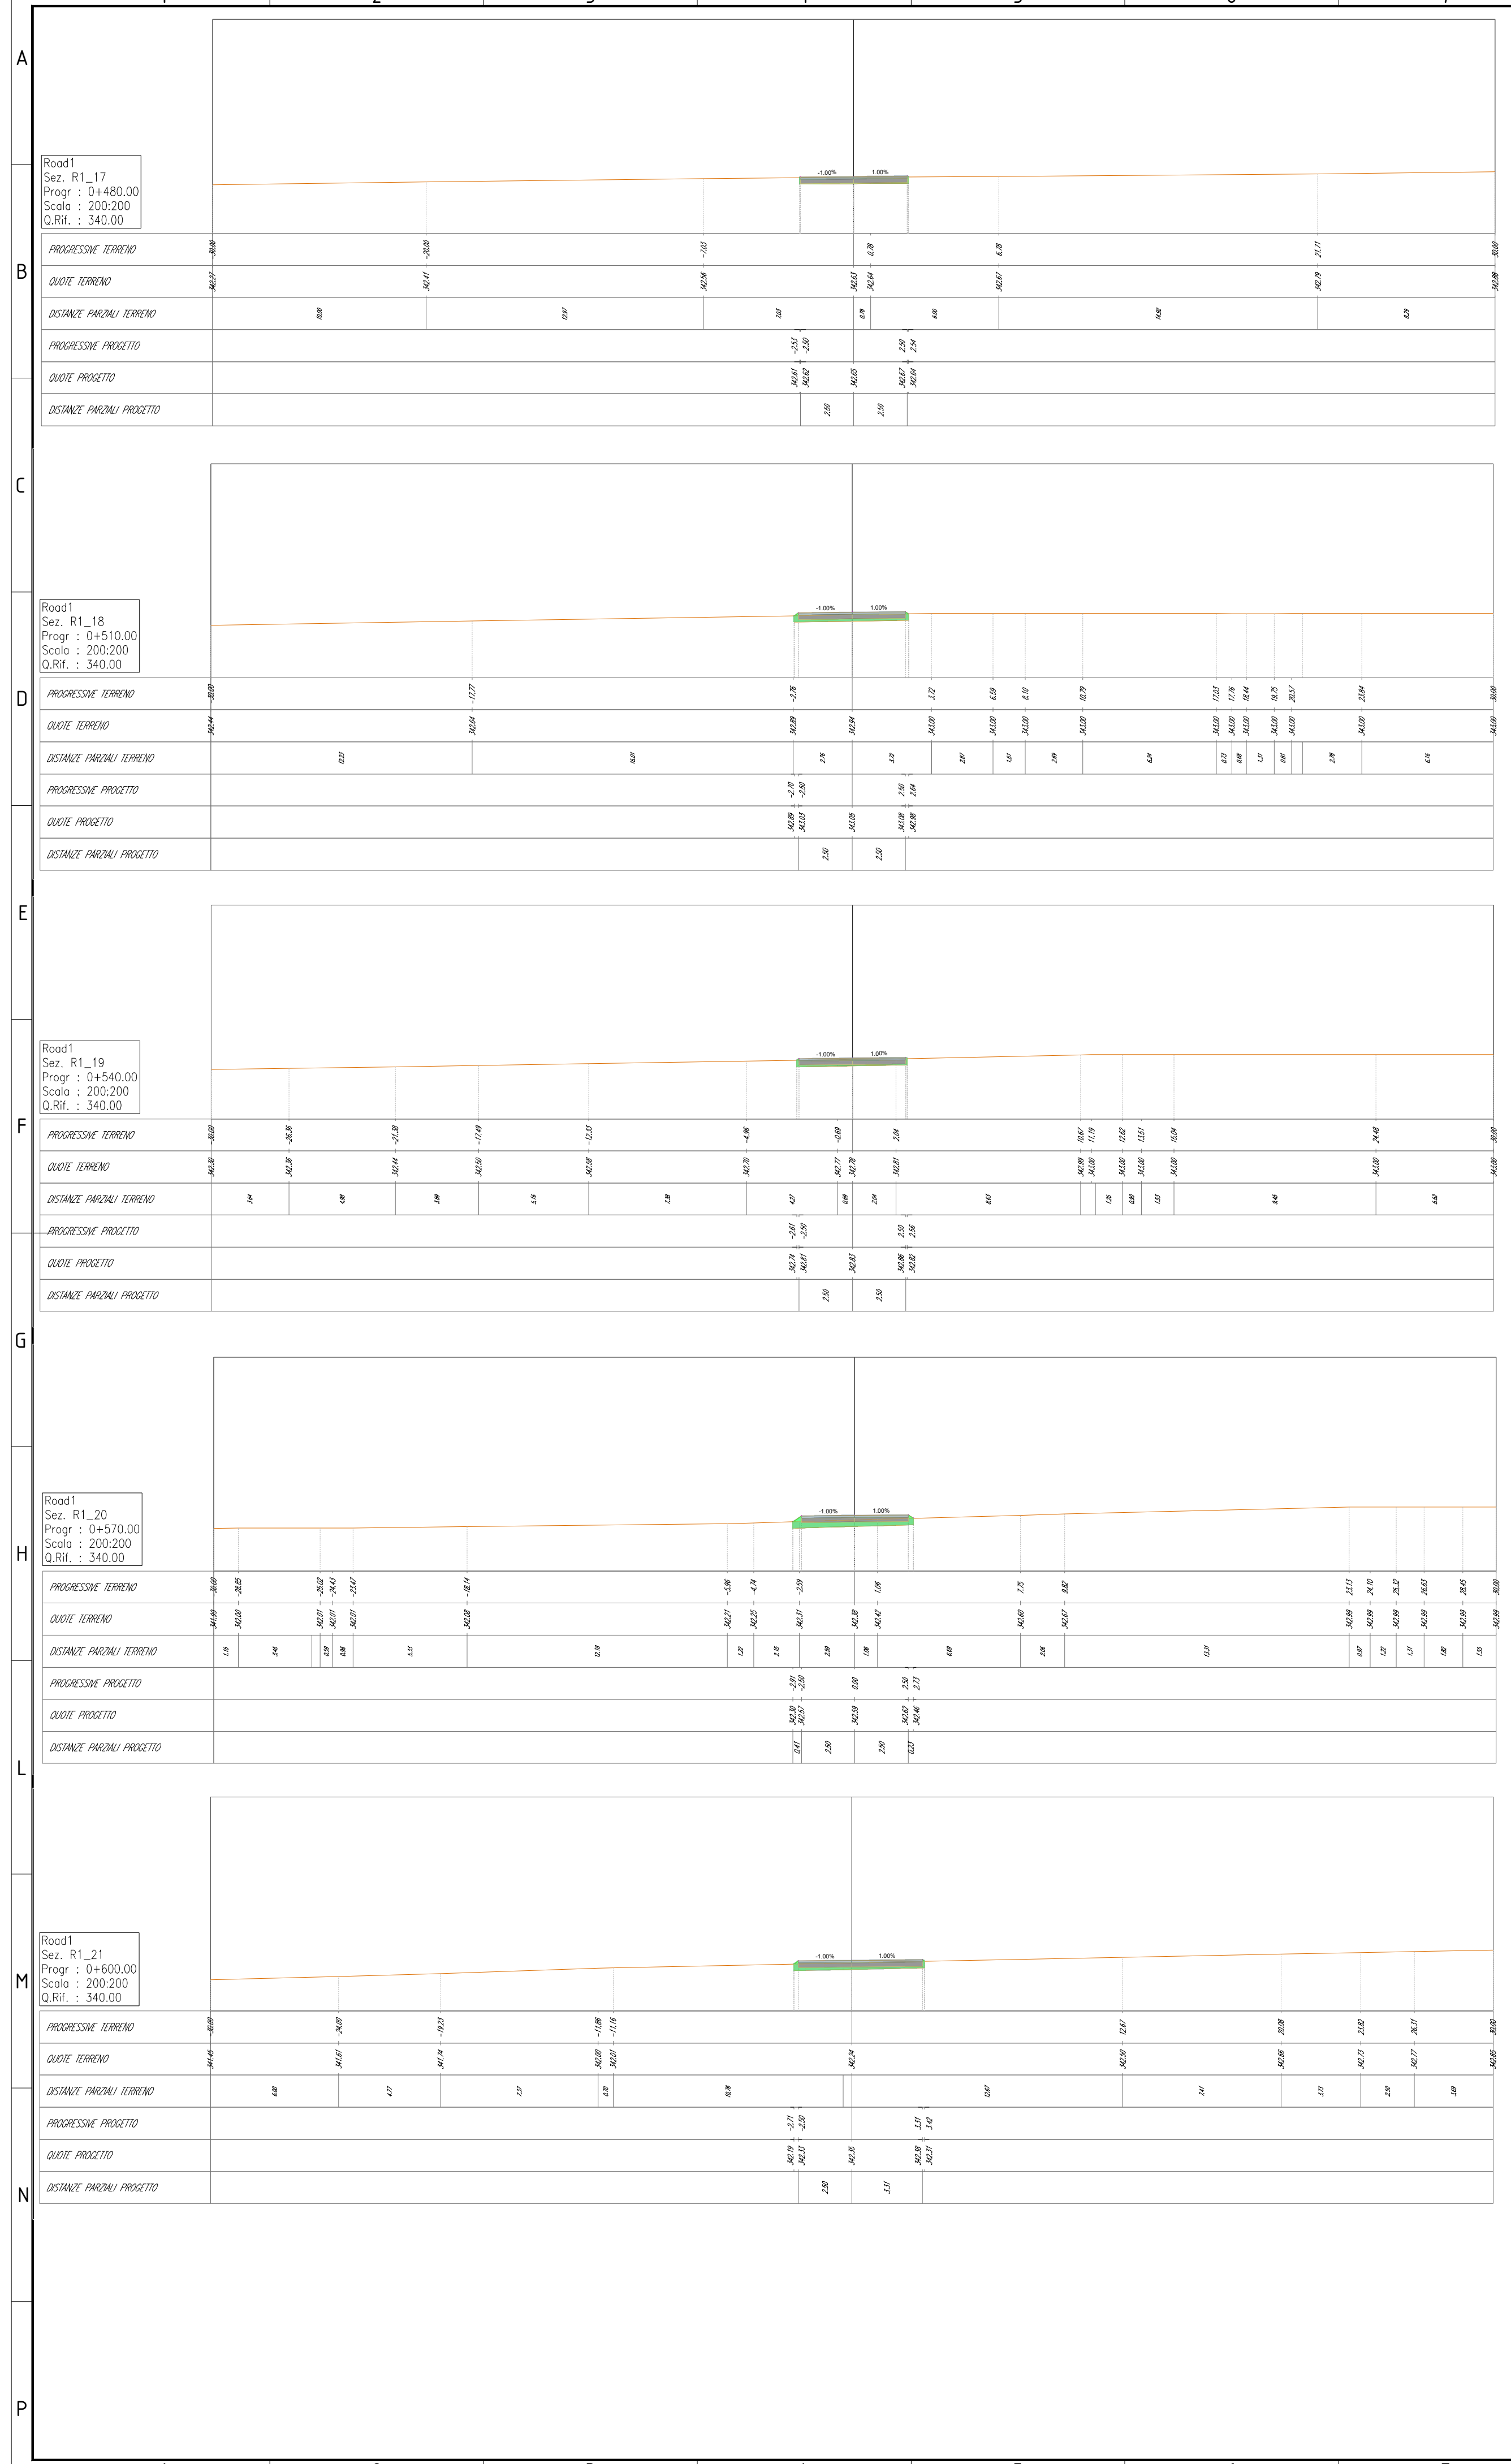

LEGENDA


- Terreno
- Rilevato
- Scotico
- Scavo
- Base
- Sub-base

00	02/02/2024	PRIMA EMISSIONE	F. Sisti	A. Sergi
REV. N.	DATA	DESCRIZIONE	PREPARATO	APPROVATO
Rev.	Date	Description	Prepared	Approved
DIRETTORE TECNICO / Technical Director			TIMBRO E FIRMA Sign and Stamp	
ING. ANTONIO SERGI				
NOME D'ARCHIVIO / FILE NAME		DATA / Date		
SCS.DES.D.CIV.ITA.W.5681.011.00		02/02/2024		
FORMATO DEL DISEGNO / Drawing Format	SCALA DEL DISEGNO / Drawing scale	NUMERO FOGLIO DEL DISEGNO / Drawing sheet		
A1	200:200	3 di/of 91		
SOGGETTO PROPONENTE / Proposant		PROGETTO / Project		
SCS ENLIN S.r.l. Sede Legale: Via F.lli Aprigli, 10 72017 Ostuni (BR) P. IVA 02703630745		IMPIANTO EOLICO MONTEMILONE		
SCOPO DOCUMENTO / Utilization Scope		ITER AUTORIZZATIVO		
PROGETTISTA / Technical Advisor		TITOLO / Title		
INGEGNERIA		A.16.a.17 - Sezioni trasversali correnti di progetto		
PROGETTO / Project		CODICE SCS / SCS Code		
IMPIANTO EOLICO MONTEMILONE		COMPANY	PURPOSE	TYPE
		DISCIPLINE	COUNTRY	TEC.
		PLANT	PROGRESSIVE	REVISION
		SCS	DES	D
		C	I	V
		I	T	A
		W	5	6
		8	1	0
		1	1	0
		0	1	0
		0	0	0

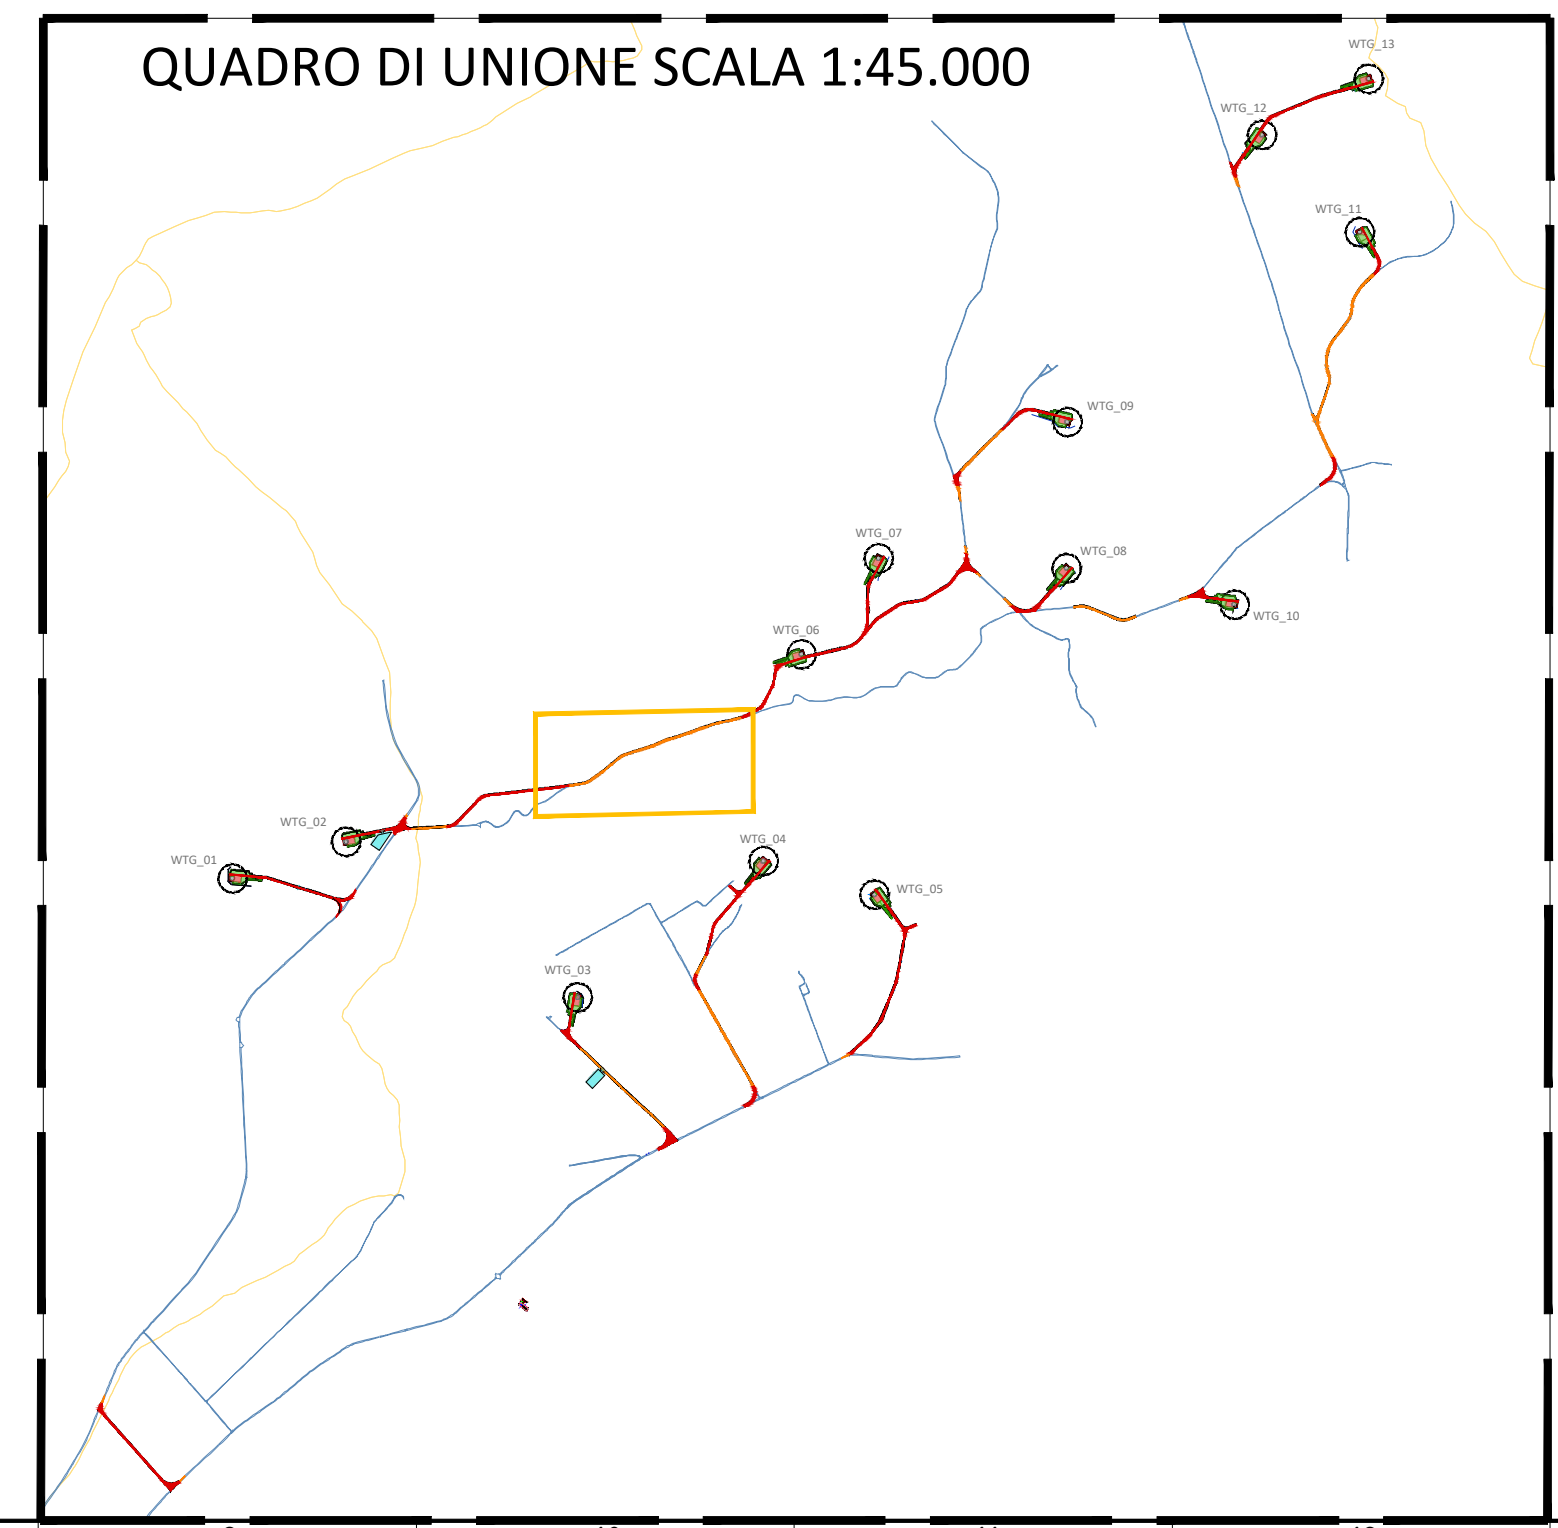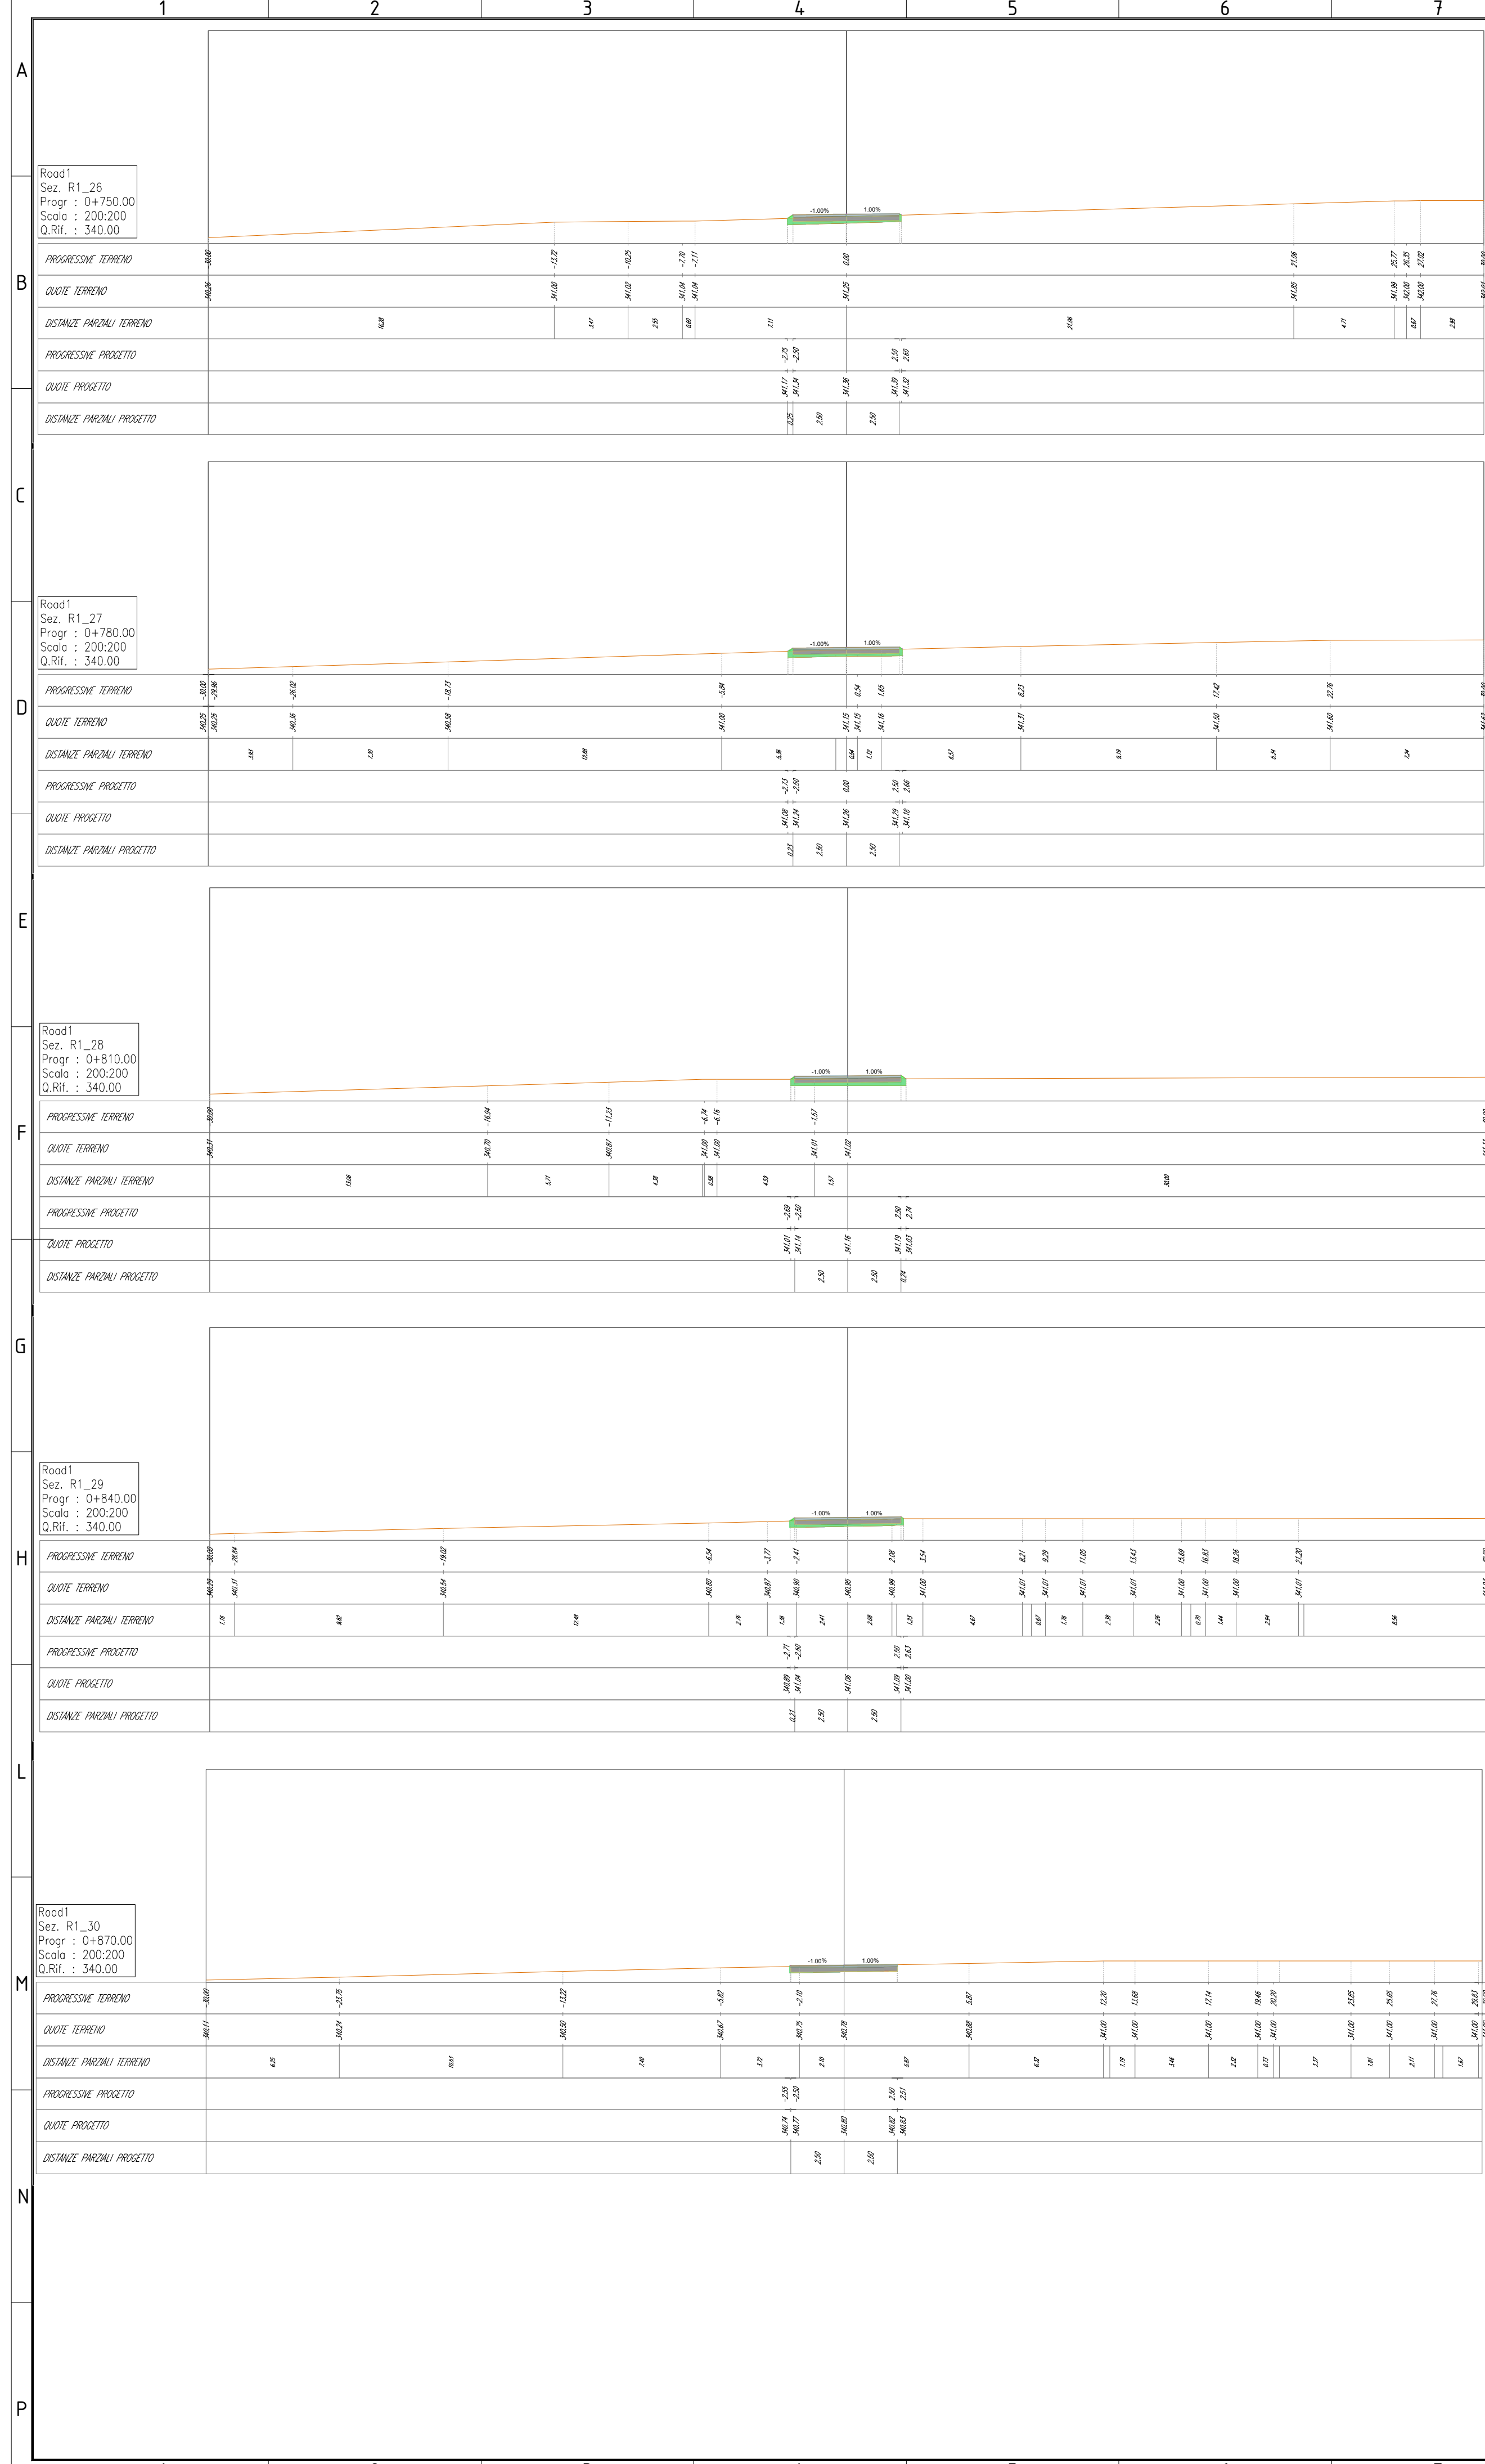

Road1
 Sez. R1_31
 Progr : 0+900.00
 Scala : 200:200
 Q.Rif. : 330.00




Road1
 Sez. R1_32
 Progr : 0+930.00
 Scala : 200:200
 Q.Rif. : 330.00

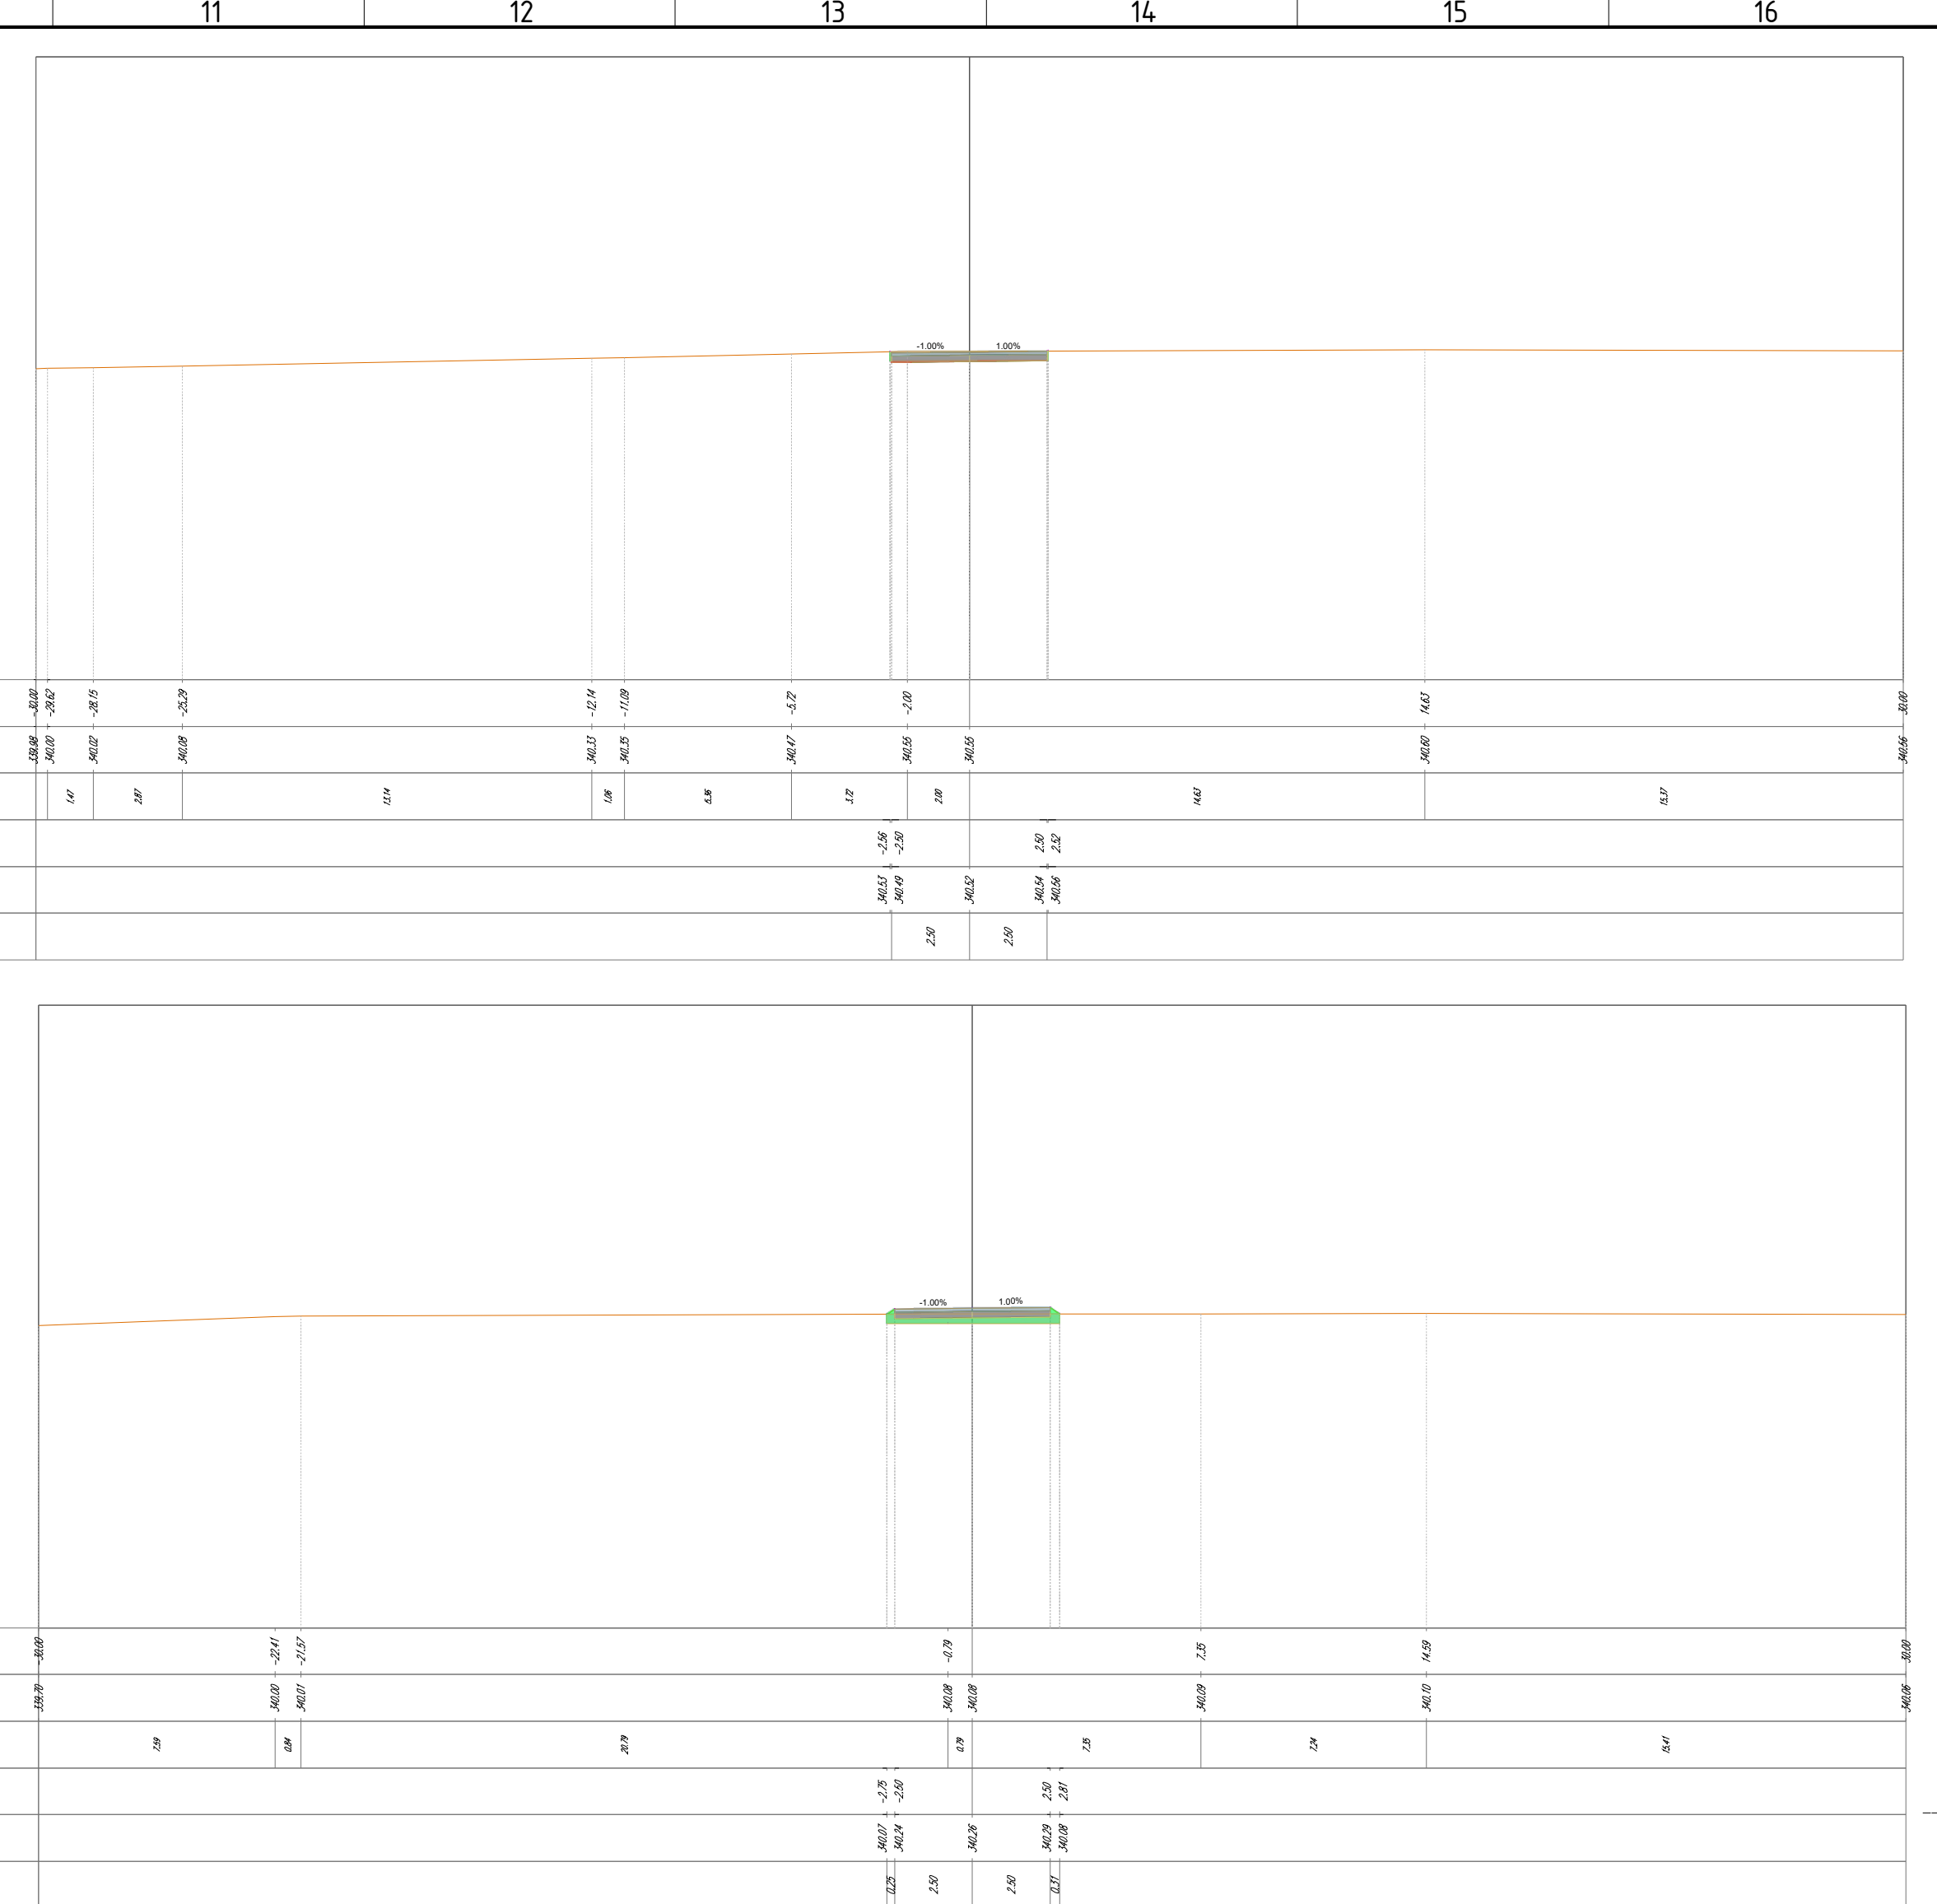


LEGENDA

- Terreno
- Rilevato
- Scotico
- Base
- Sub-base

00	02/02/2024	PRIMA EMISSIONE	F. Sisti	A. Sergi														
REV. N.	DATA	DESCRIZIONE	PREPARATO	APPROVATO														
Rev.	Date	Description	Prepared	Approved														
DIRETTORE TECNICO / Technical Director			TIMBRO E FIRMA / Sign and Stamp															
ING. ANTONIO SERGI																		
NOME D'ARCHIVIO / FILE NAME		DATA / Date																
SCS.DES.D.CIV.ITA.W.5681.011.00		02/02/2024																
FORMATO DEL DISEGNO / Drawing Format		SCALA DEL DISEGNO / Drawing scale	NUMERO FOGLIO DEL DISEGNO / Drawing sheet															
A1		200:200	4 div/of 91															
SOGGETTO PROPONENTE / Proponent		PROGETTO / Project																
SCS ENLIN S.r.l. Sede Legale: Via F.lli Ajazzoli, 10 72017 Ostuni (BR) P. IVA 02703630745		IMPIANTO EOLICO MONTEMILONE																
SCOPO DOCUMENTO / Utilization Scope		ITER AUTORIZZATIVO																
PROGETTISTA / Technical Advisor		TITOLO / Title																
INGEGNERIA		A.16.a.17 - Sezioni trasversali correnti di progetto																
PROGETTO / Project		CODICE SCS / SCS Code																
COMPANY	PURPOSE	TYPE	DISCIPLINE	COUNTRY	TEC.	PLANT	PROGRESSIVE	REVISION										
SCS	DES	D	C	I	V	I	T	A	W	5	6	8	1	0	1	1	0	0

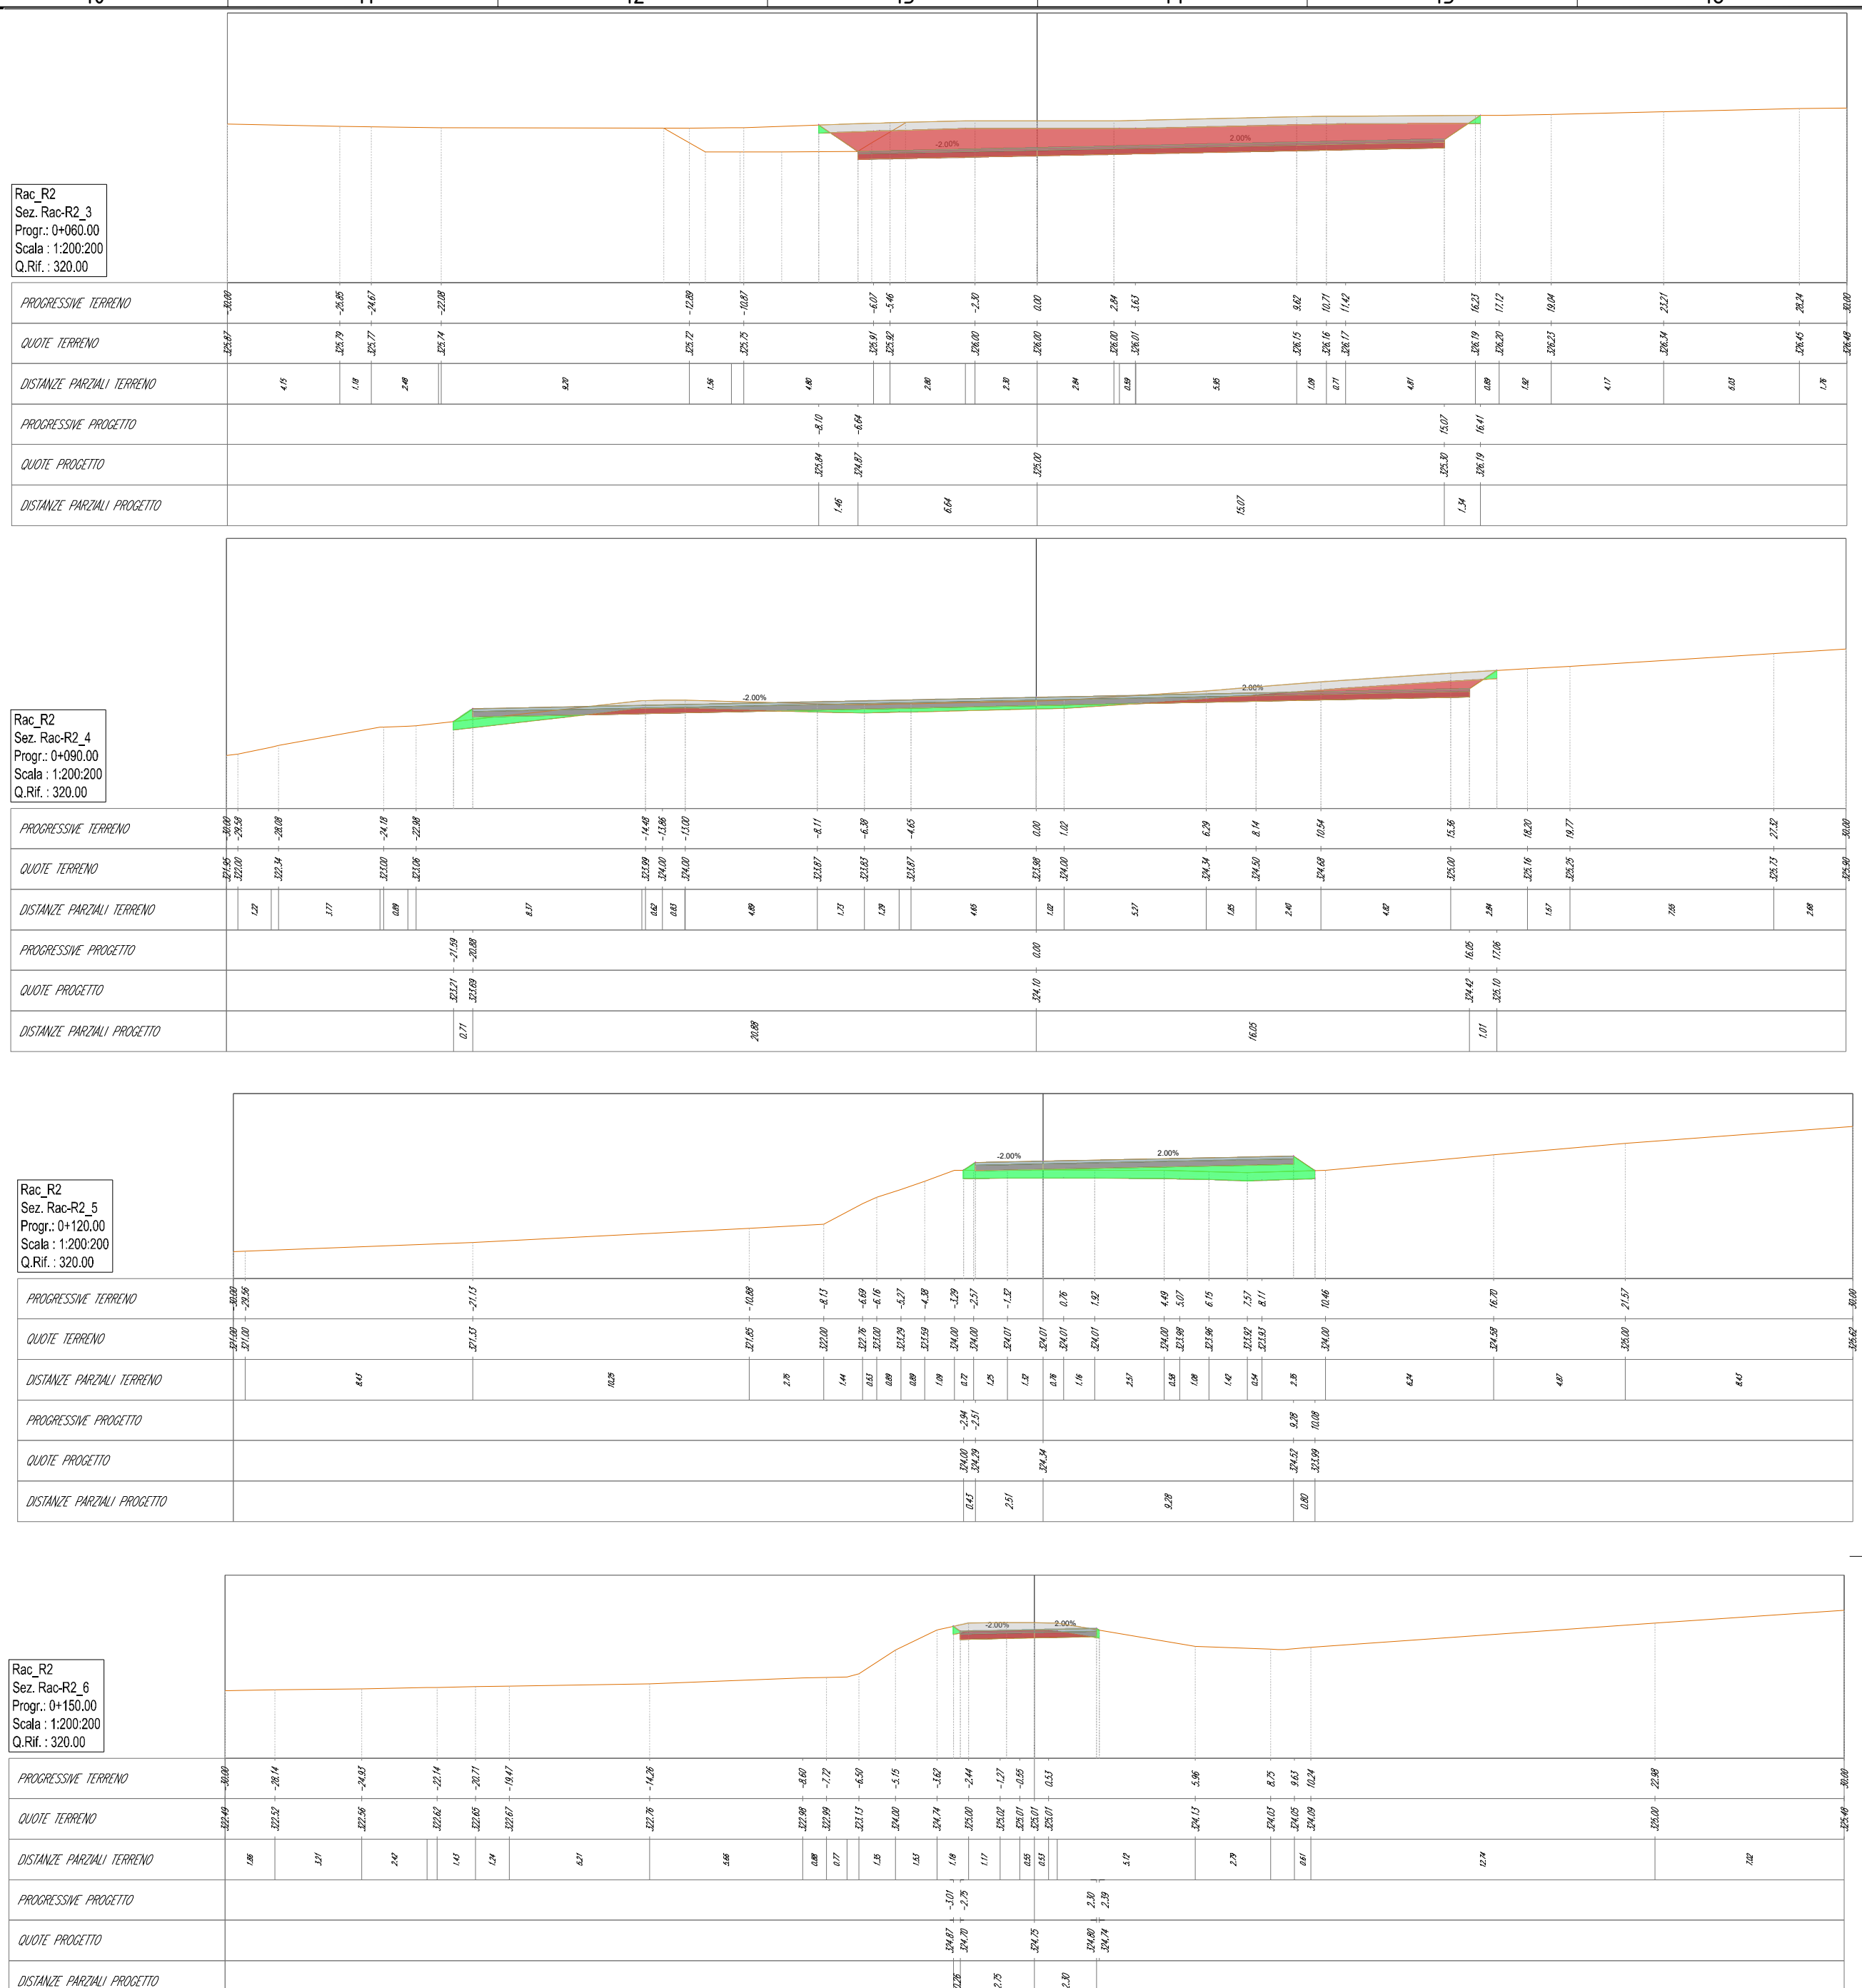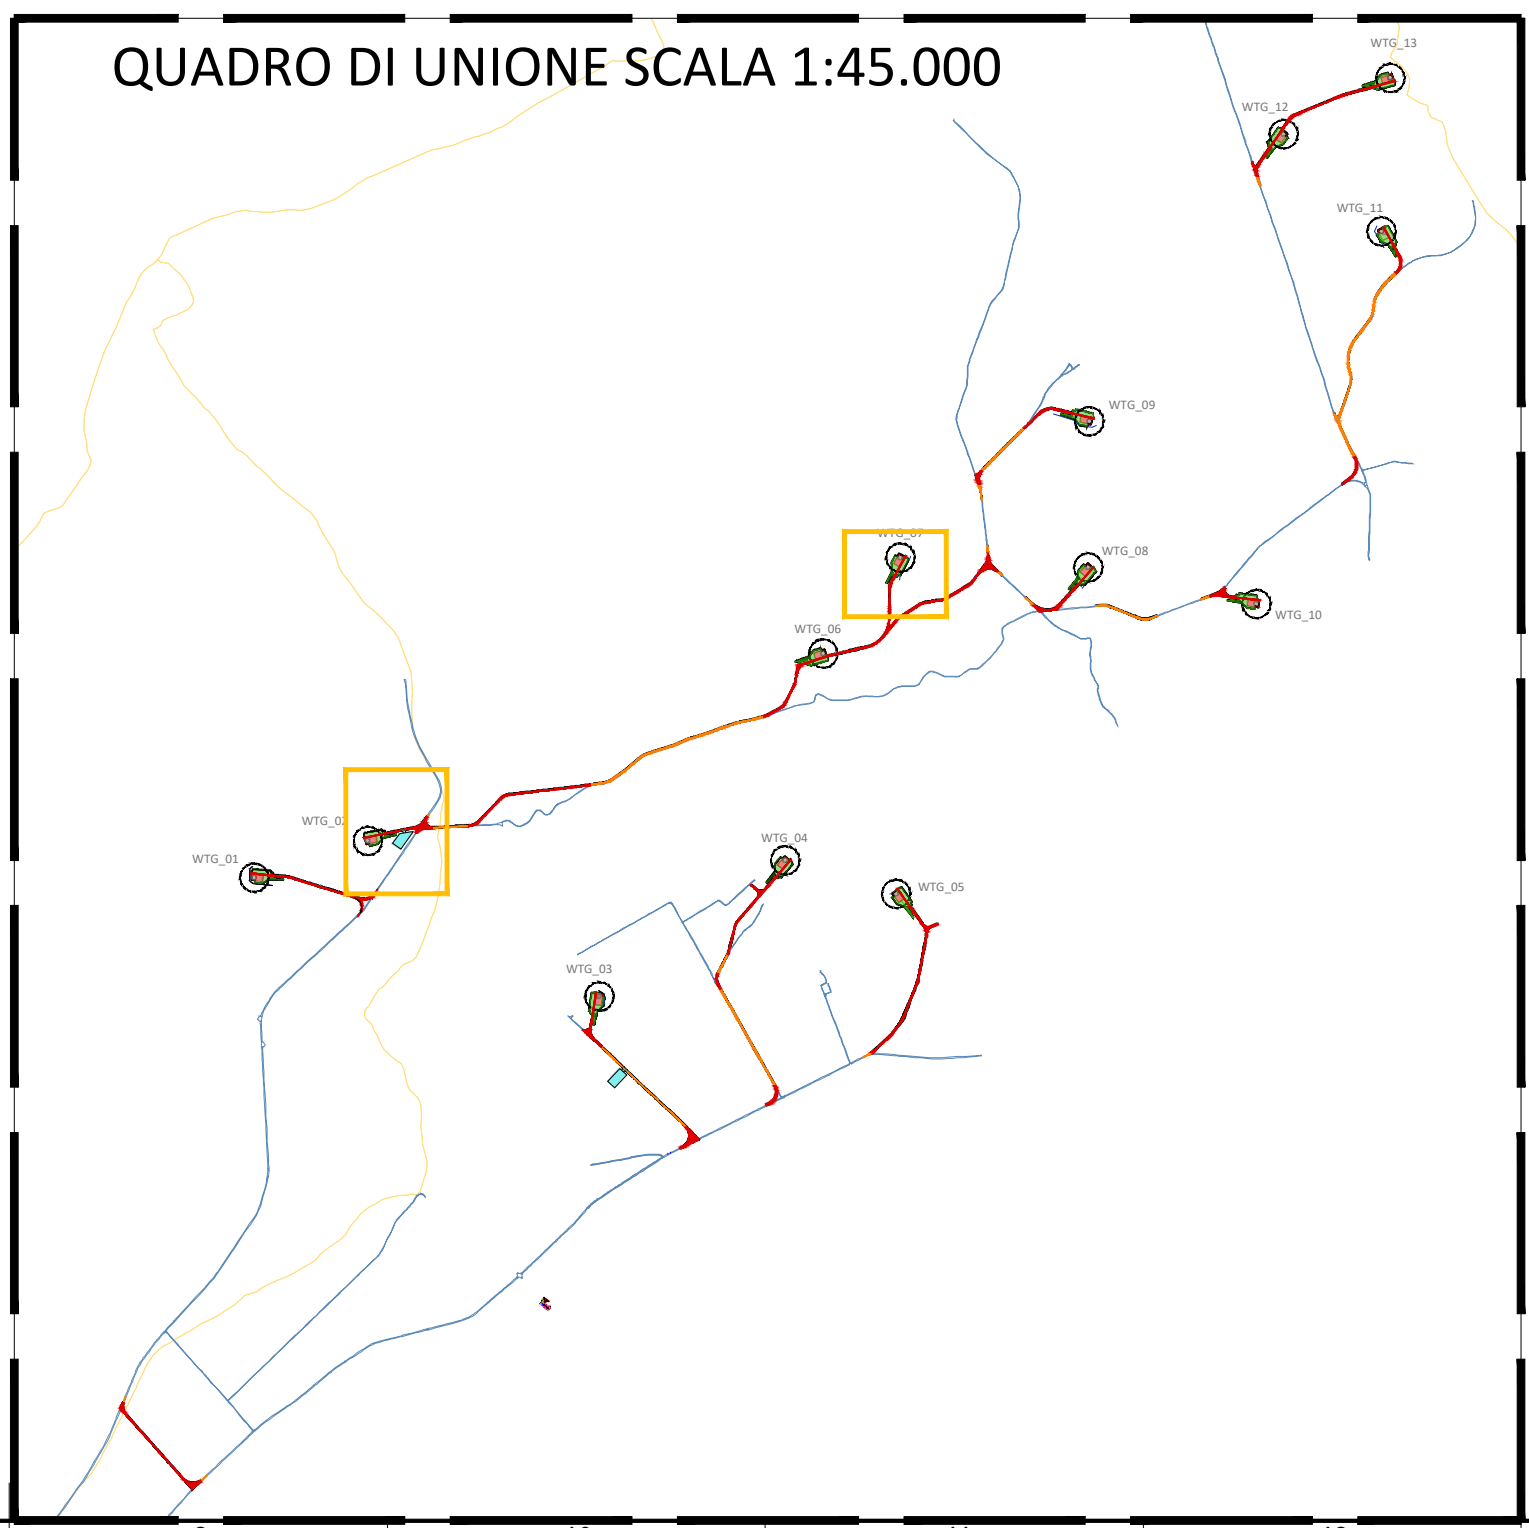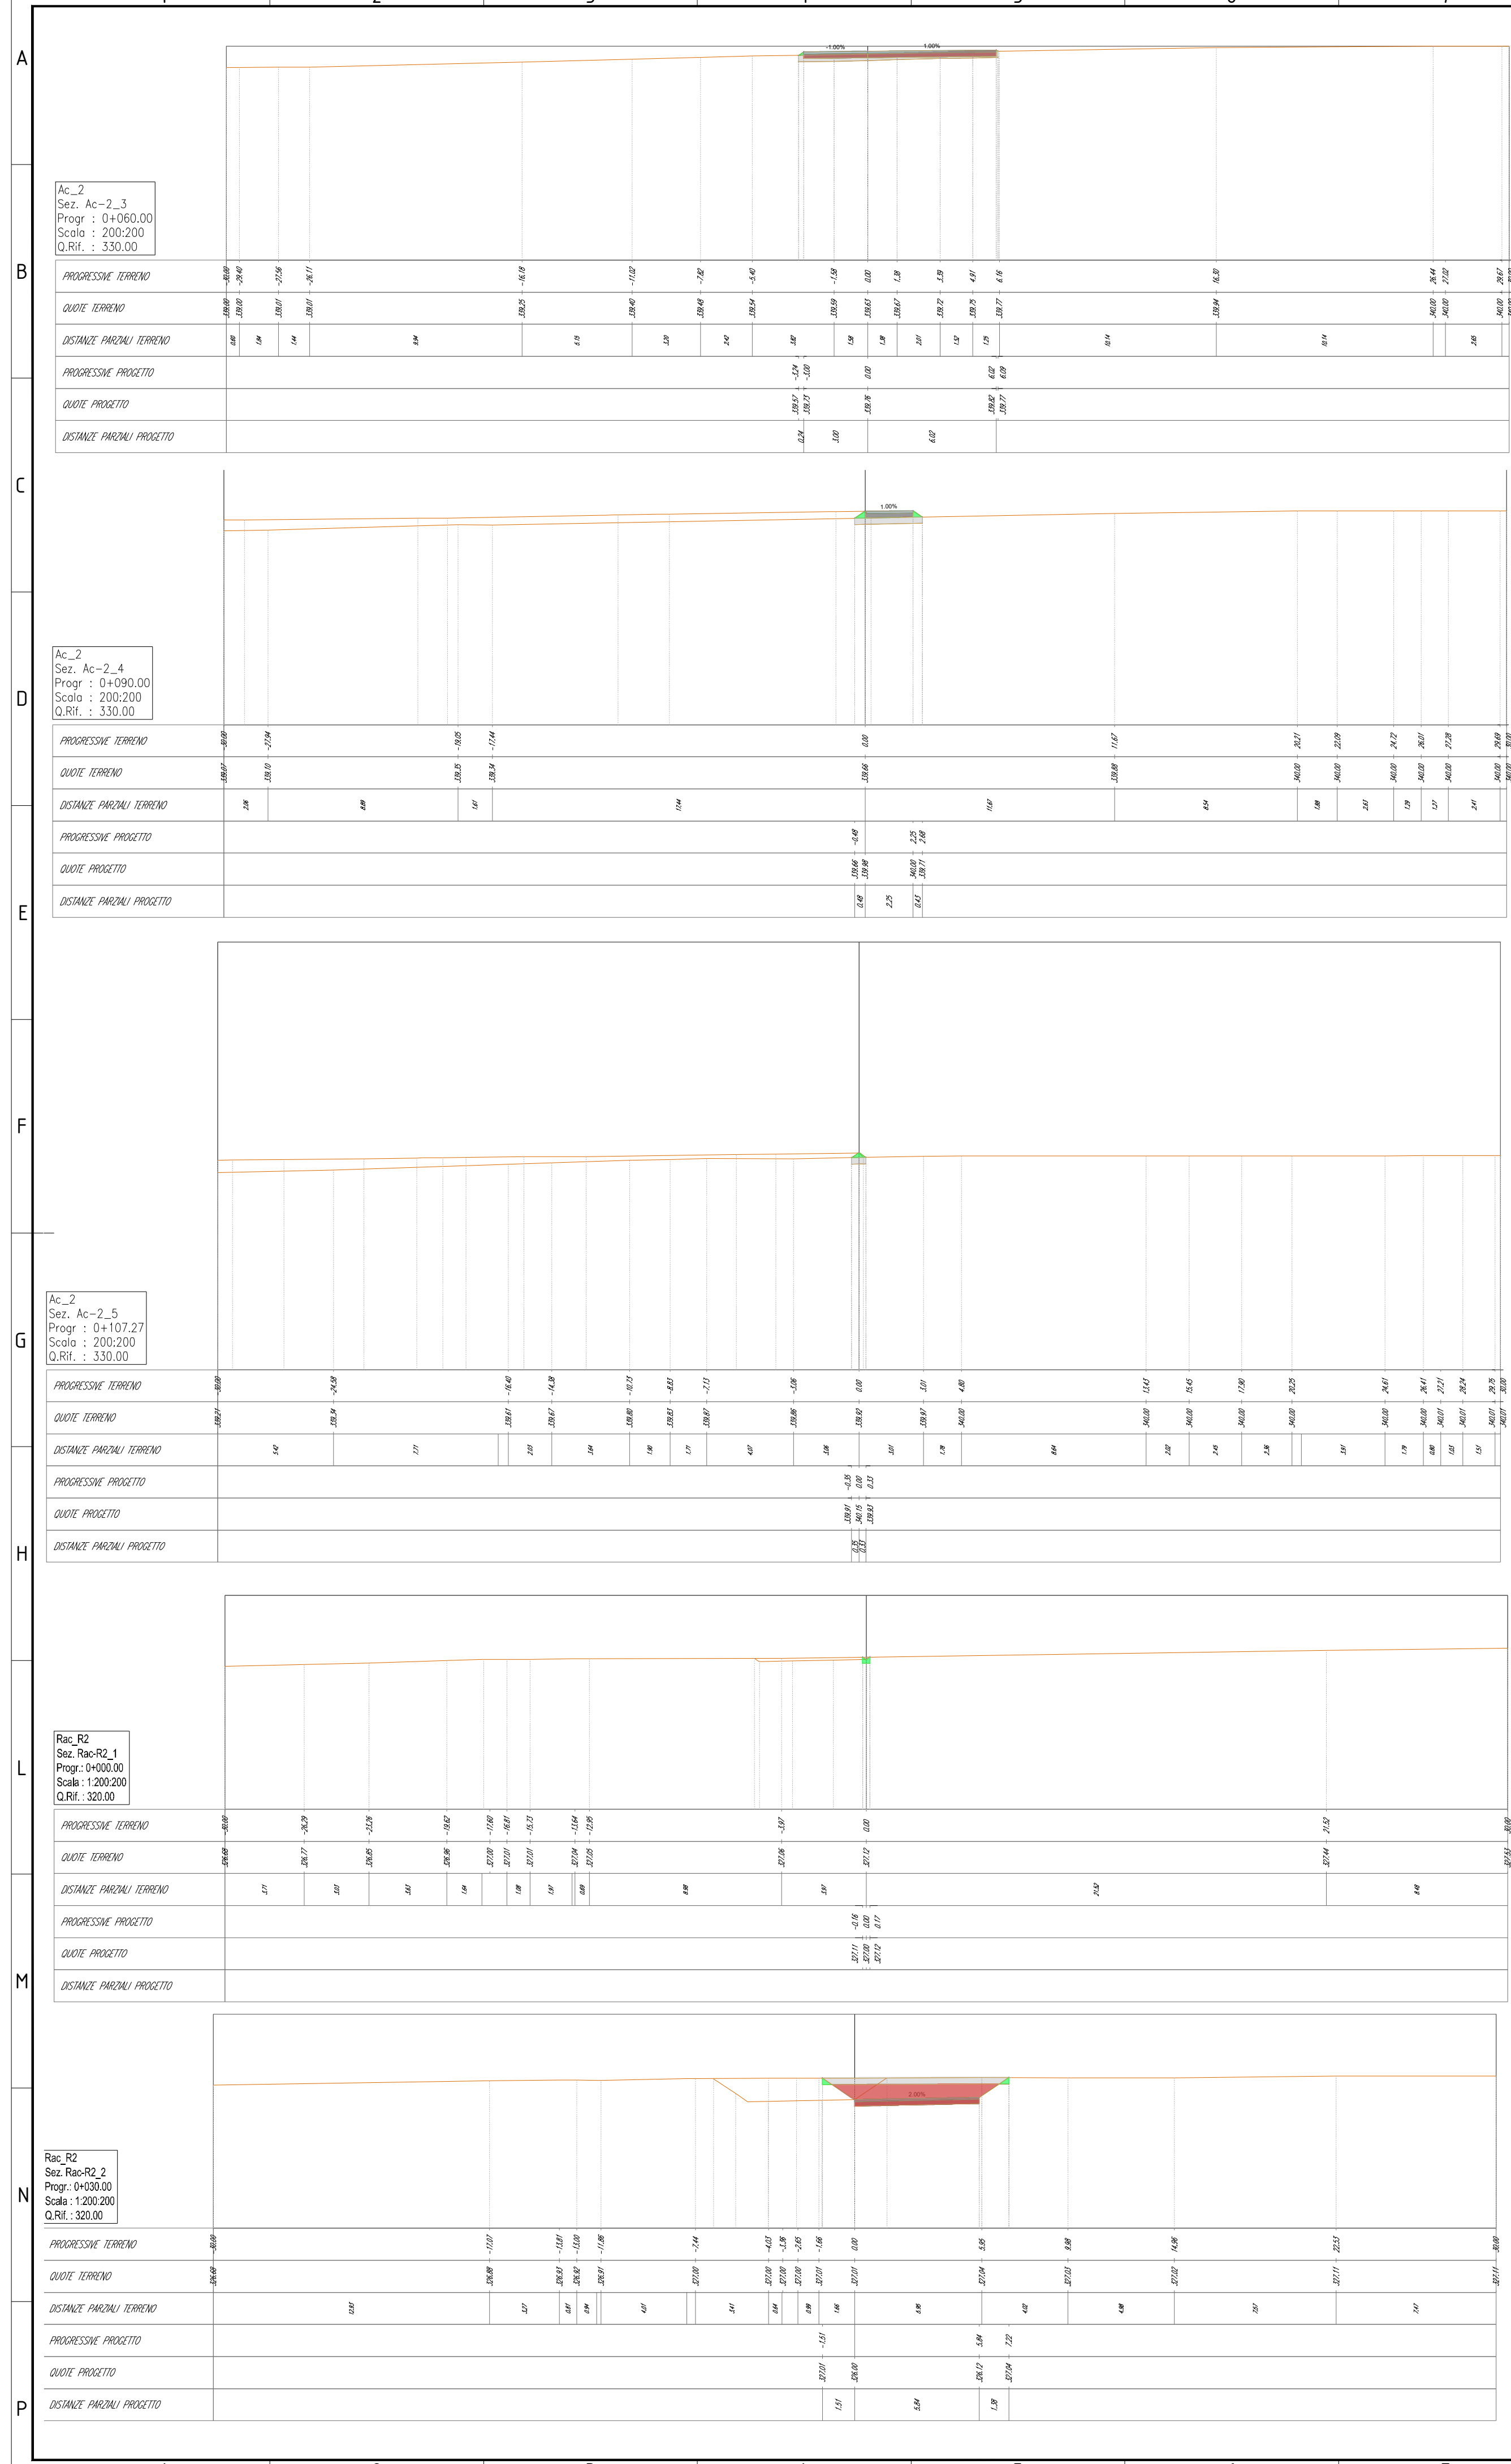




00	02/02/2024	PRIMA EMISSIONE	F. Sisti	A. Sergi
REV. N.	DATA	DESCRIZIONE	PREPARATO	APPROVATO
Rev.	Date	Description	Prepared	Approved
DIRETTORE TECNICO / Technical Director		TIMBRO E FIRMA		Sign and Stamp
ING. ANTONIO SERGI				
NOME D'ARCHIVIO / FILE NAME		DATA / Date		
SCS.DES.D.CIV.ITA.W.5681.011.00		02/02/2024		
FORMATO DEL DISEGNO / Drawing Format		SCALA DEL DISEGNO / Drawing scale	NUMERO FOGLIO DEL DISEGNO / Drawing sheet	
A1		200:200	6 di/of 91	
SOGGETTO PROPONENTE / Proponent		IMPIANTO EOLICO MONTEMILONE		
SCS ENLIN S.r.l.		SCOPO DOCUMENTO / Utilization Scope		
Sede Legale: Via E.lio Ajazzoli, 10 72017 Ostuni (BR) P. IVA 02703630745		ITER AUTORIZZATIVO		
PROGETTISTA / Technical Advisor		TITOLO / Title		
INGEGNERIA		A.16.a.17 - Sezioni trasversali correnti di progetto		
PROGETTO / Project		CODICE SCS / SCS Code		
IMPIANTO EOLICO MONTEMILONE		COMPANY	PURPOSE	TYPE
		DISCIPLINE	COUNTRY	TEC.
		PLANT	PROGRESSIVE	REVISION
		SCS	DES	D C I V I T A W 5 6 8 1 0 1 1 0 0

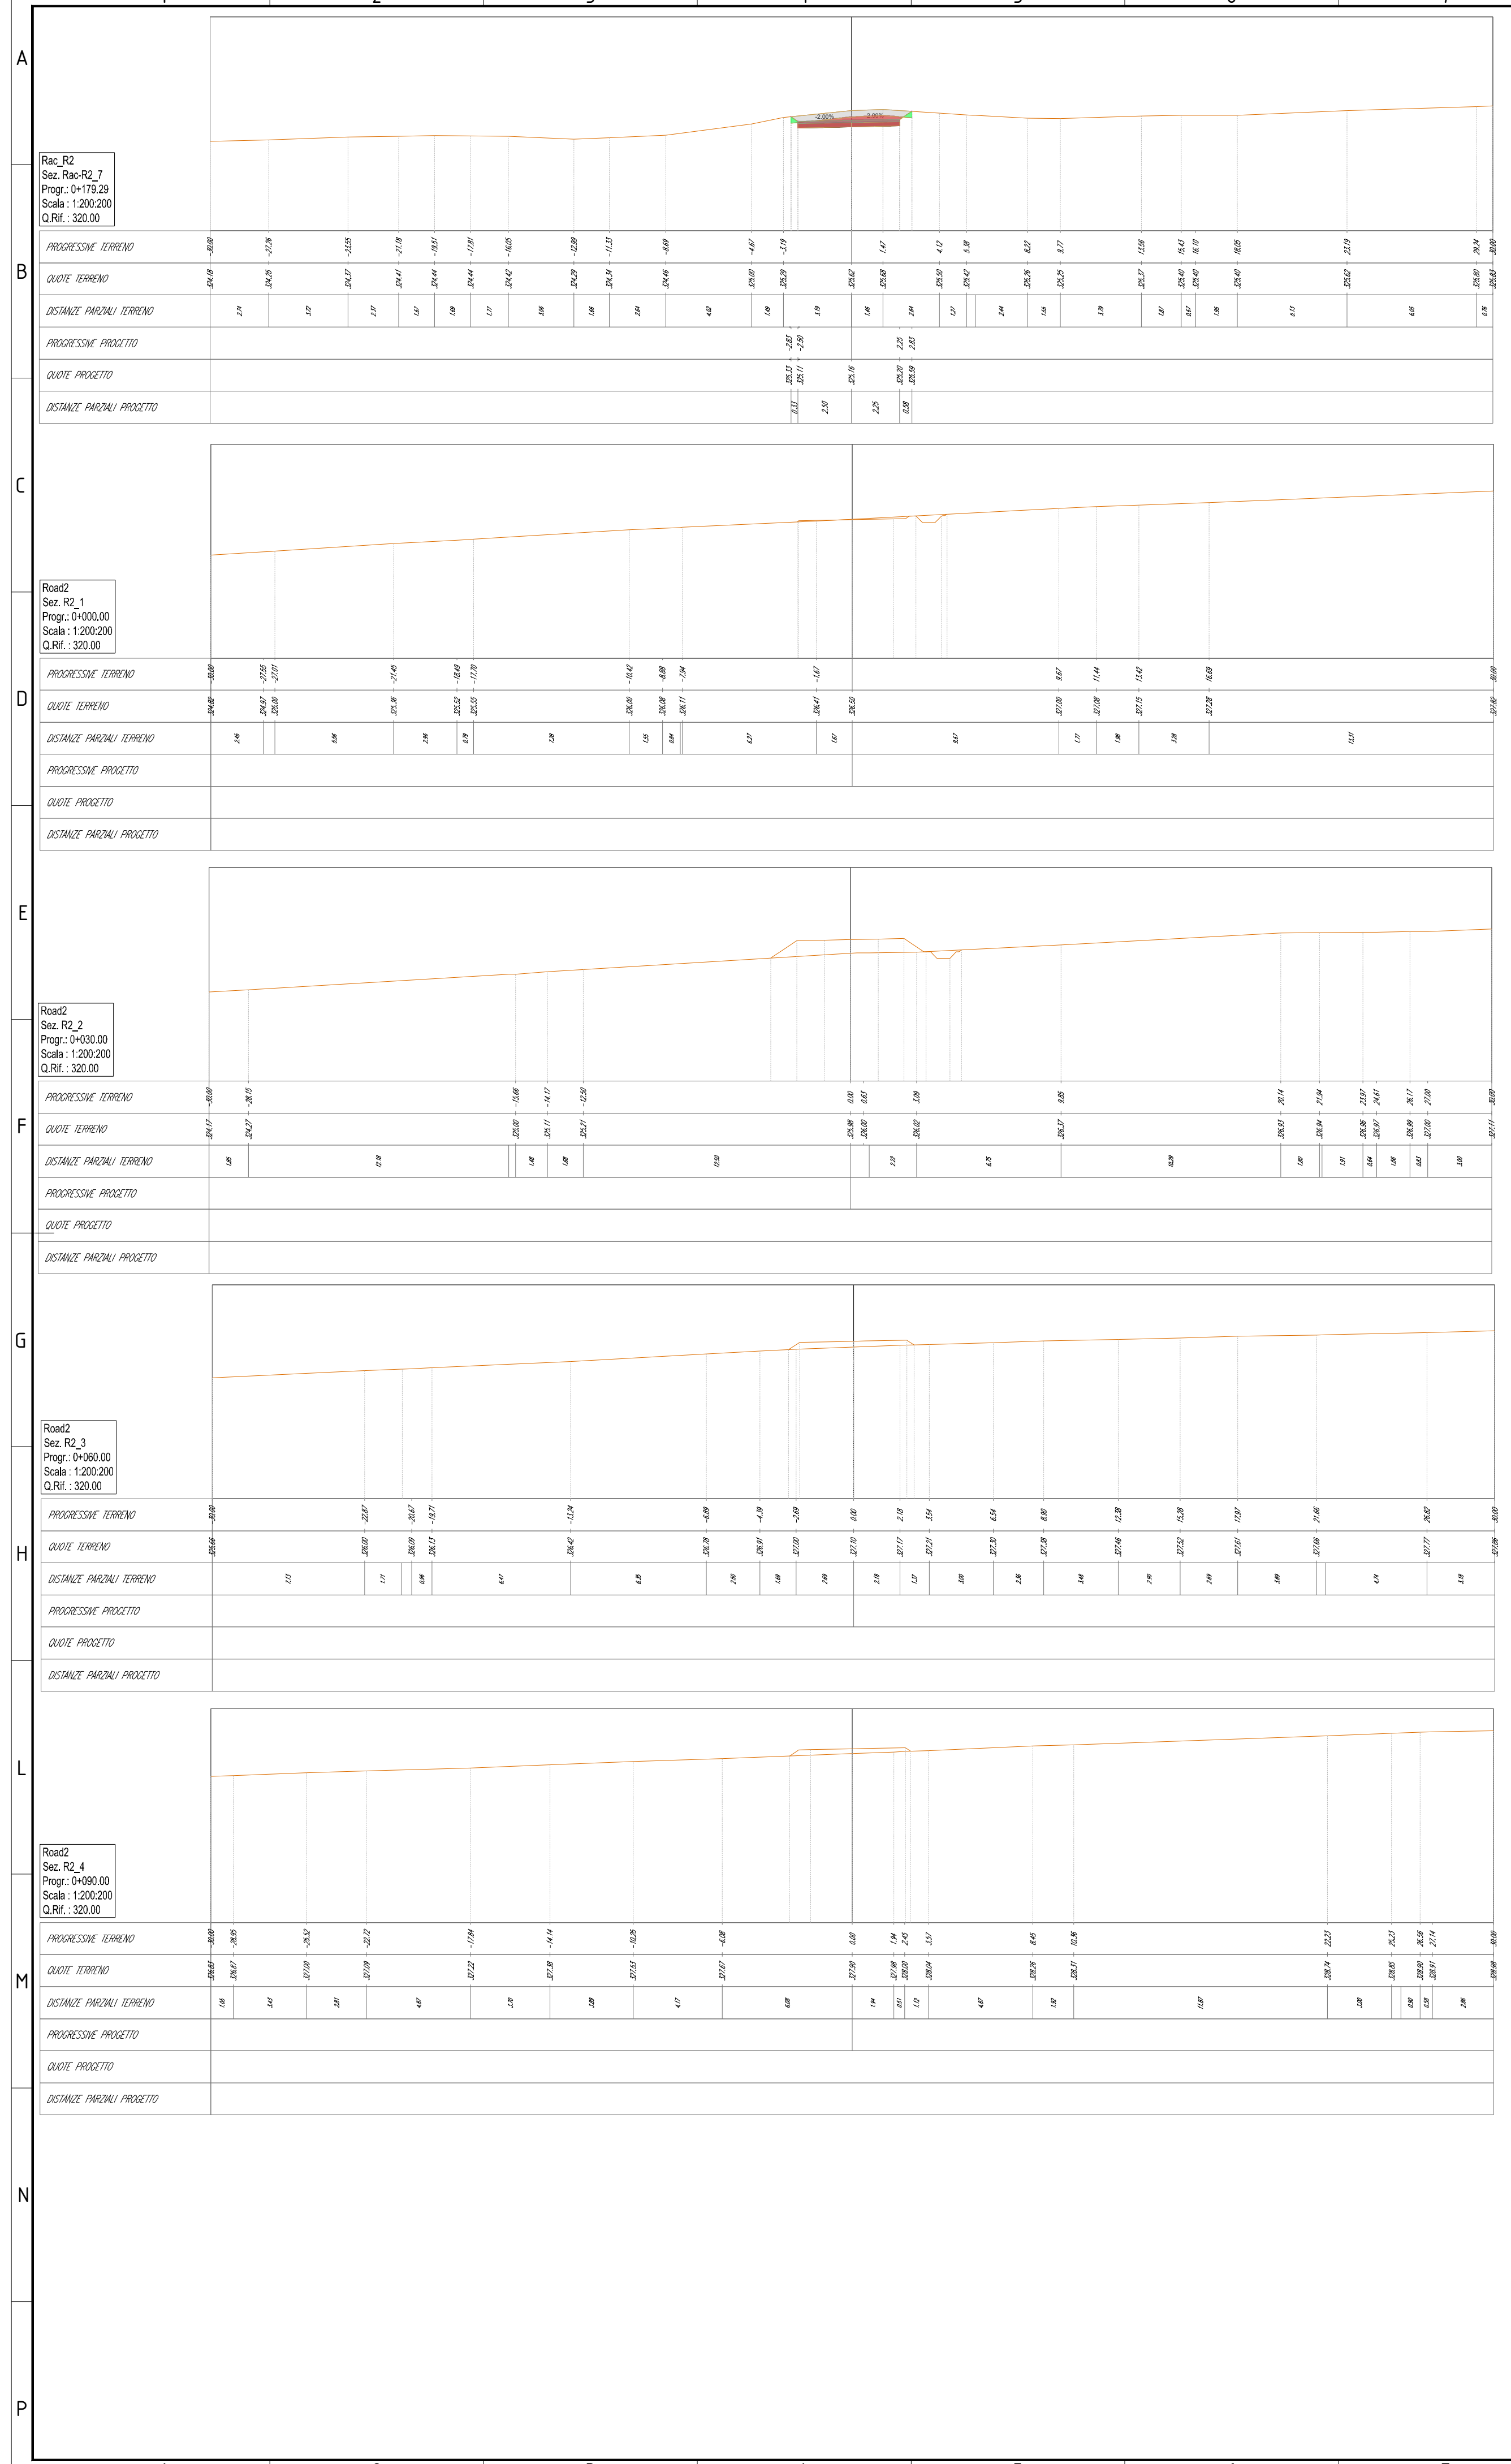

LEGENDA

- Terreno
- Rilevato
- Scotico
- Base
- Sub-base




00	02/02/2024	PRIMA EMISSIONE	F. Sisti	A. Sergi
REV. N.	DATA	DESCRIZIONE	PREPARATO	APPROVATO
Rev.	Date	Description	Prepared	Approved
DIRETTORE TECNICO / Technical Director			TIMBRO E FIRMA Sign and Stamp	
ING. ANTONIO SERGI				
NOME D'ARCHIVIO / FILE NAME		DATA / Date		
SCS.DES.D.CIV.ITA.W.5681.011.00		02/02/2024		
FORMATO DEL DISEGNO / Drawing Format		SCALA DEL DISEGNO / Drawing scale	NUMERO FOGLIO DEL DISEGNO / Drawing sheet	
A1		200:200	7 di/of 91	
SOGGETTO PROPONENTE / Proposant		IMPIANTO EOLICO MONTEMILONE		
SCS ENLIN S.r.l. Sede Legale: Via E.lio Ajaccio, 10 72017 Ostuni (BR) P. IVA 02703630745		SCOPO DOCUMENTO / Utilization Scope		
		ITER AUTORIZZATIVO		
PROGETTISTA / Technical Advisor		TITOLO / Title		
INGEGNERIA		A.16.a.17 - Sezioni trasversali correnti di progetto		
PROGETTO / Project		CODICE SCS / SCS Code		
IMPIANTO EOLICO MONTEMILONE		COMPANY	PURPOSE	TYPE
		SCS	DES	D
			C	I
			V	I
			T	A
			W	5
			6	8
			1	0
			1	1
			0	0
			1	0
			0	0

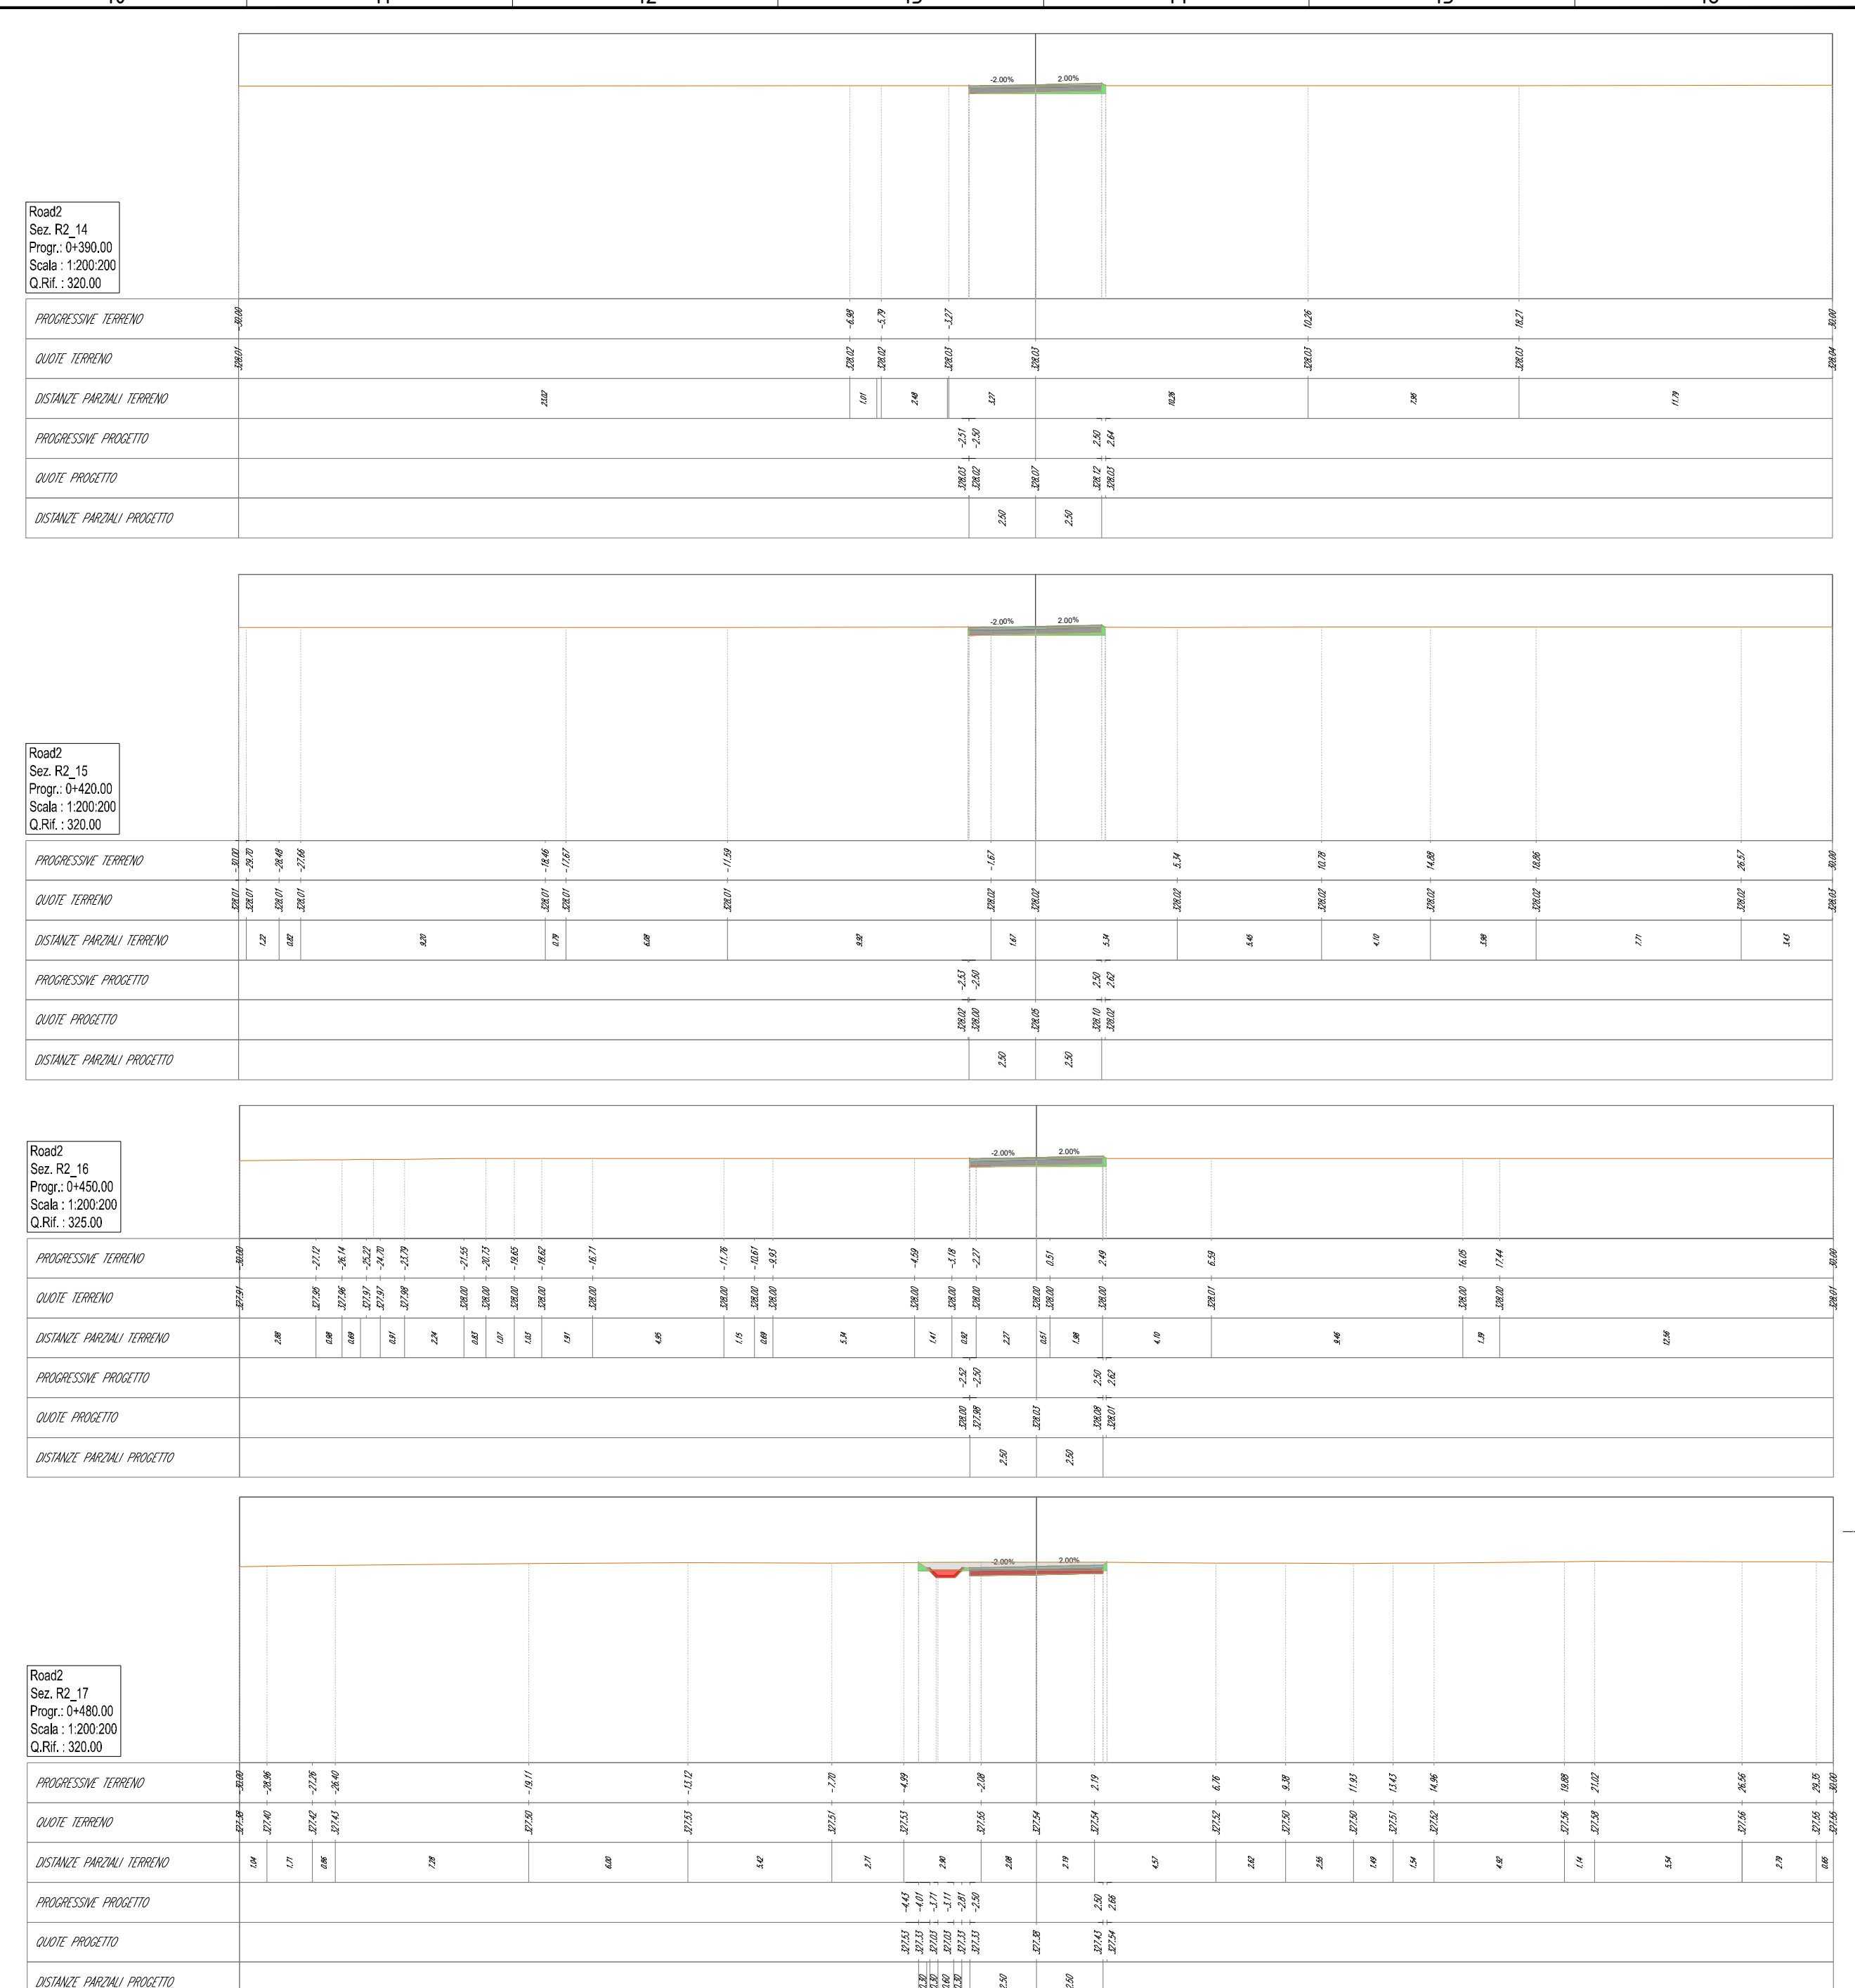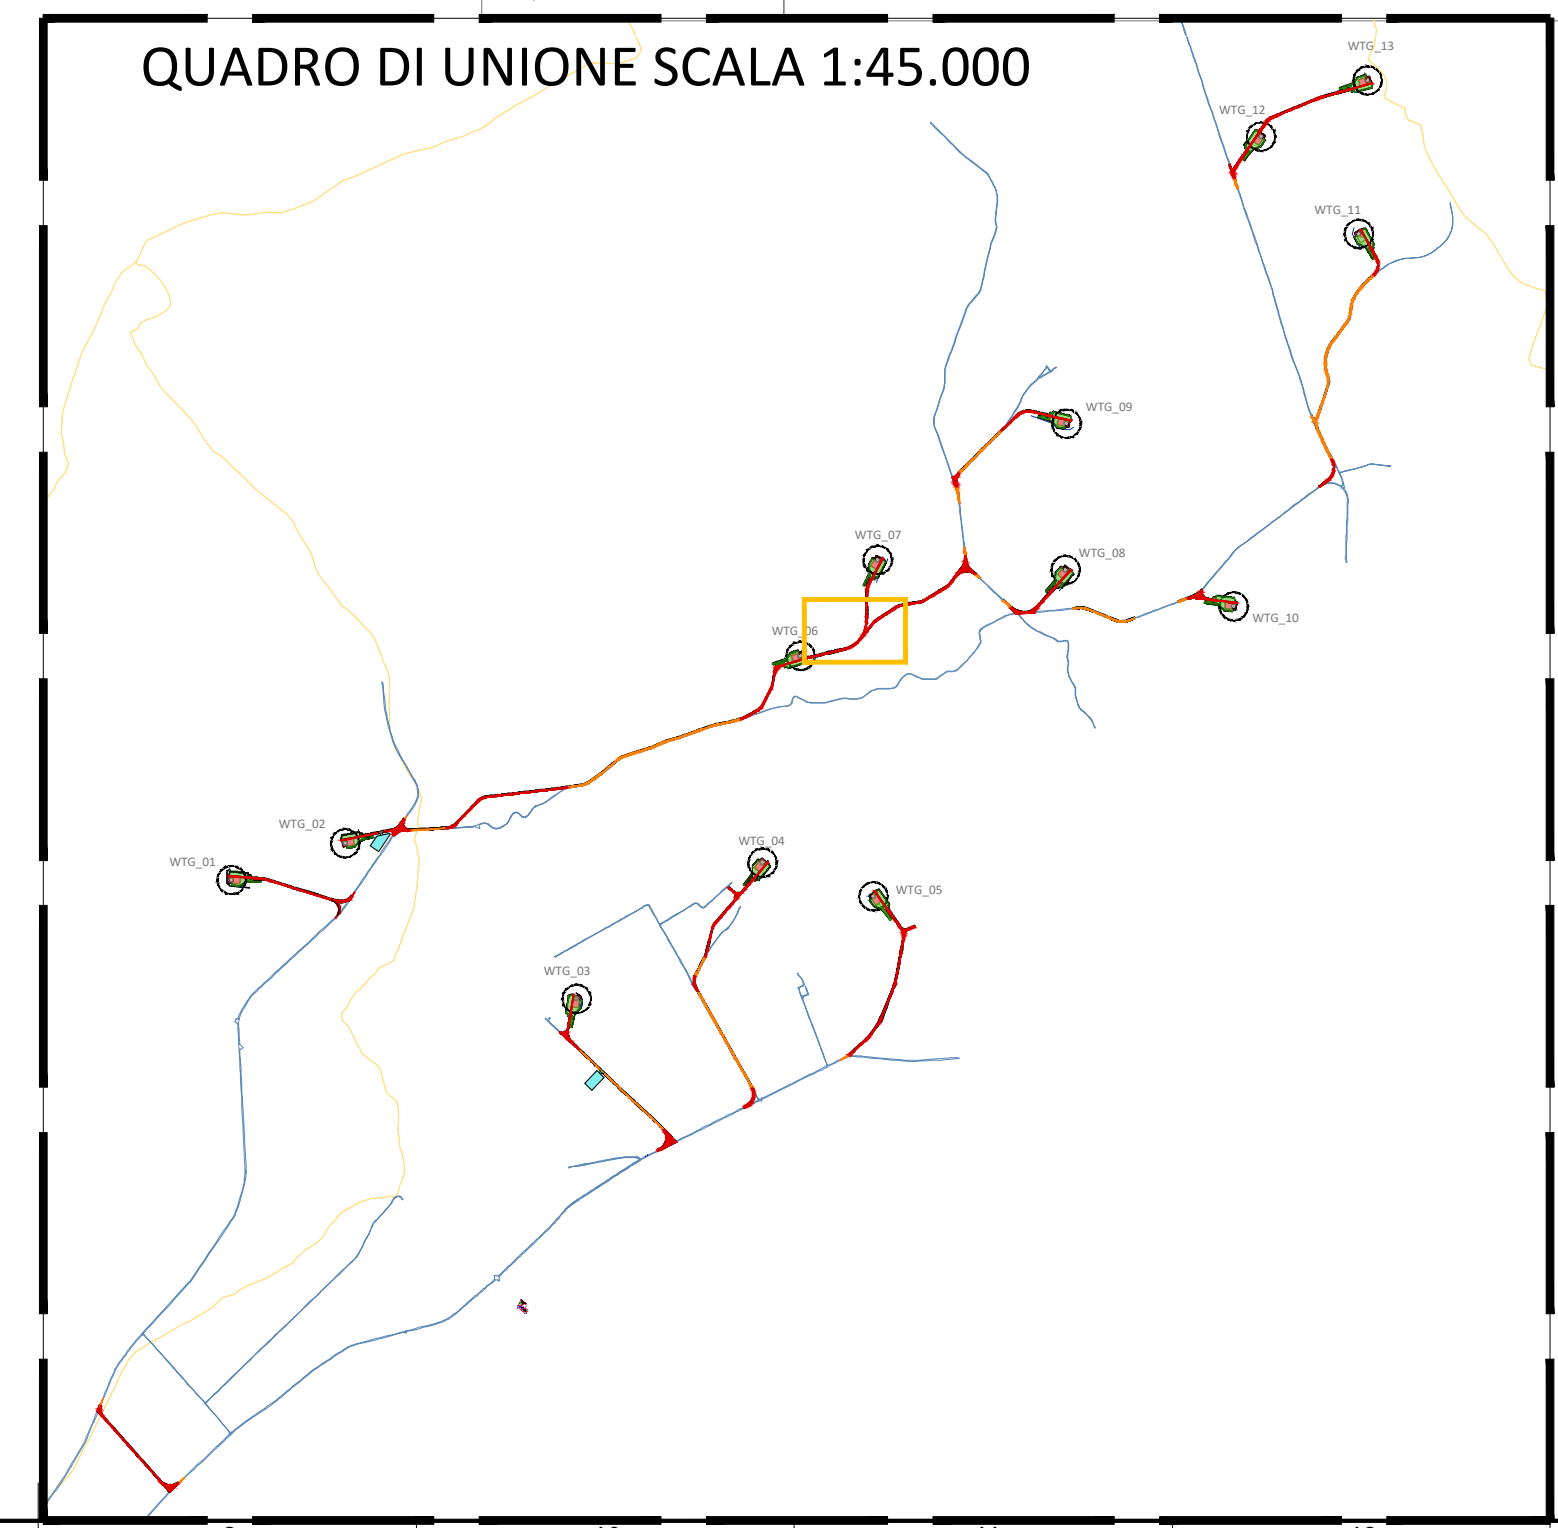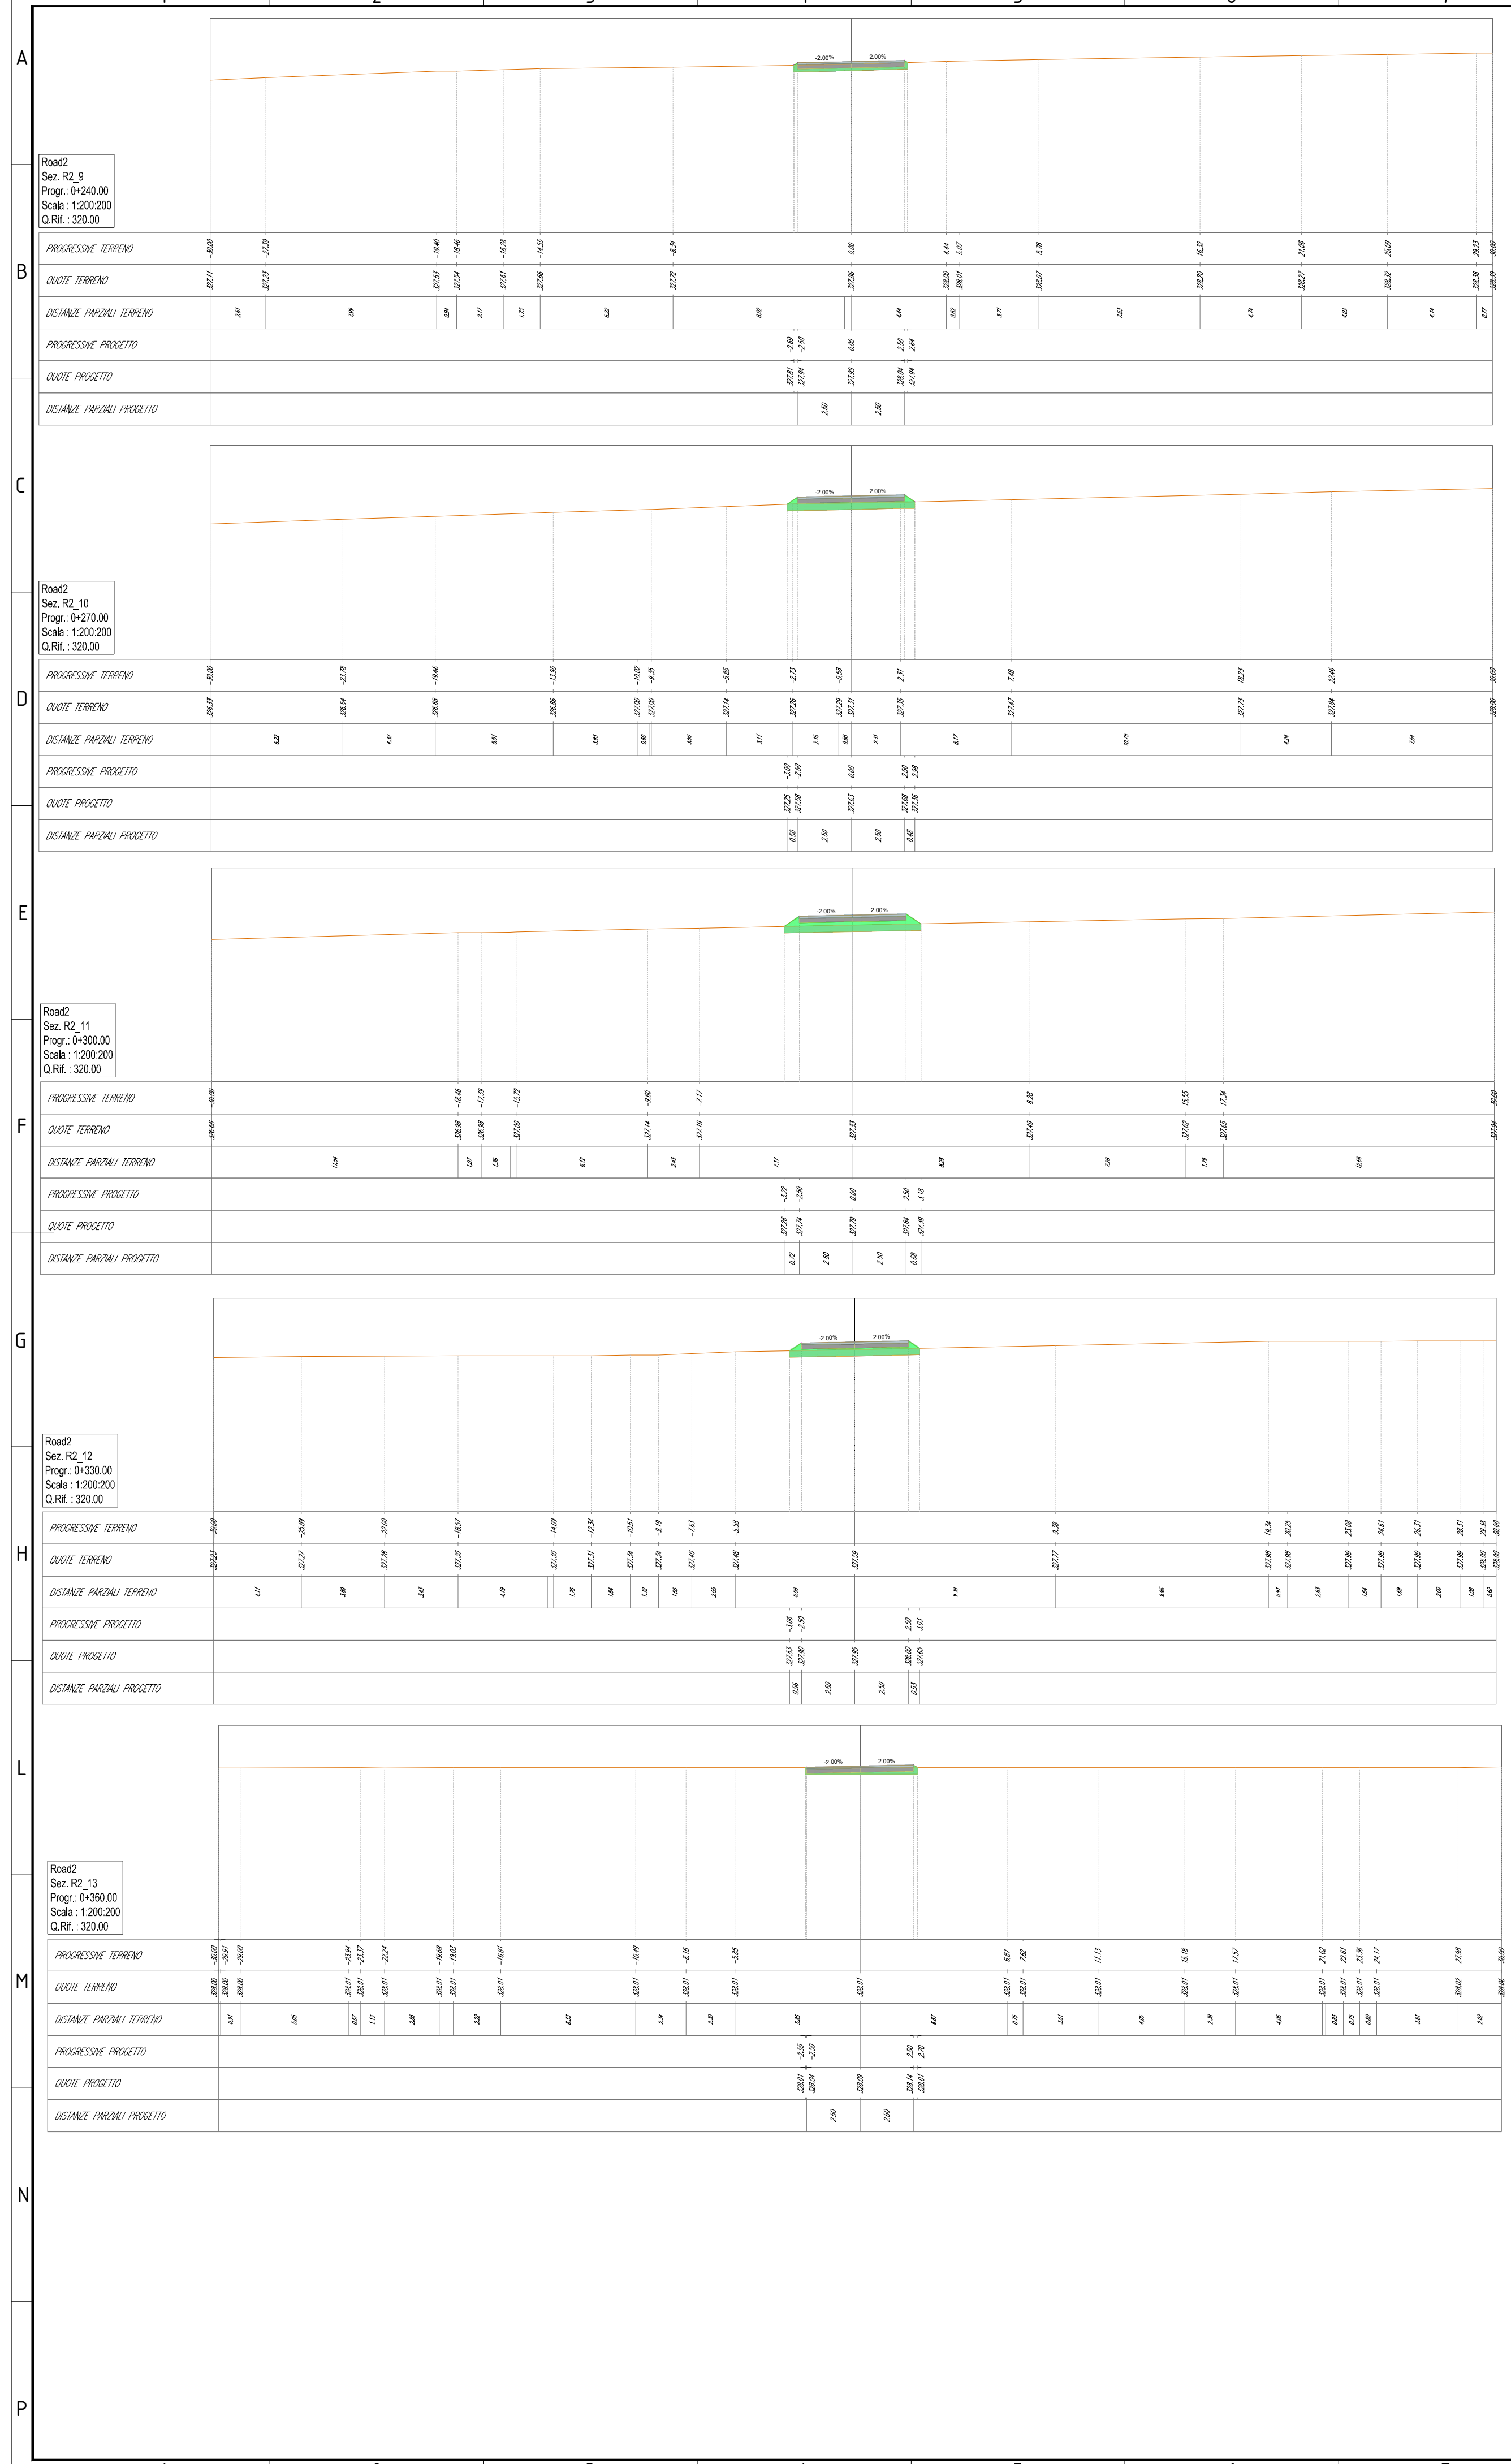

LEGENDA

- Terreno
- Rilevato
- Scotico
- Scavo
- Base
- Sub-base




00	02/02/2024	PRIMA EMISSIONE	F. Sisti	A. Sergi																
REV. N.	DATA	DESCRIZIONE	PREPARATO	APPROVATO																
Rev.	Date	Description	Prepared	Approved																
DIRETTORE TECNICO / Technical Director		TIMBRO E FIRMA		Sign and Stamp																
ING. ANTONIO SERGI																				
NOME D'ARCHIVIO / FILE NAME		DATA / Date																		
SCS.DES.D.CIV.ITA.W.5681.011.00		02/02/2024																		
FORMATO DEL DISEGNO / Drawing Format		SCALA DEL DISEGNO / Drawing scale	NUMERO FOGLIO DEL DISEGNO / Drawing sheet																	
A1		200:200	8 di/of 91																	
SOGGETTO PROPONENTE / Proponent		IMPIANTO EOLICO MONTEMILONE																		
SCS ENLIN S.r.l.		ITER AUTORIZZATIVO																		
Sede Legale: Via E. de Amicis, 10 72017 Ostuni (BR) P. IVA 02703630745		SCOPO DOCUMENTO / Utilization Scope																		
PROGETTISTA / Technical Advisor		TITOLO / Title																		
INGEGNERIA		A.16.a.17 - Sezioni trasversali correnti di progetto																		
PROGETTO / Project		CODICE SCS / SCS Code																		
IMPIANTO EOLICO MONTEMILONE		COMPANY	PURPOSE	TYPE	DISCIPLINE	COUNTRY	TEC.	PLANT	PROGRESSIVE	REVISION										
		SCS	DES	D	C	I	V	I	T	A	W	5	6	8	1	0	1	1	0	0

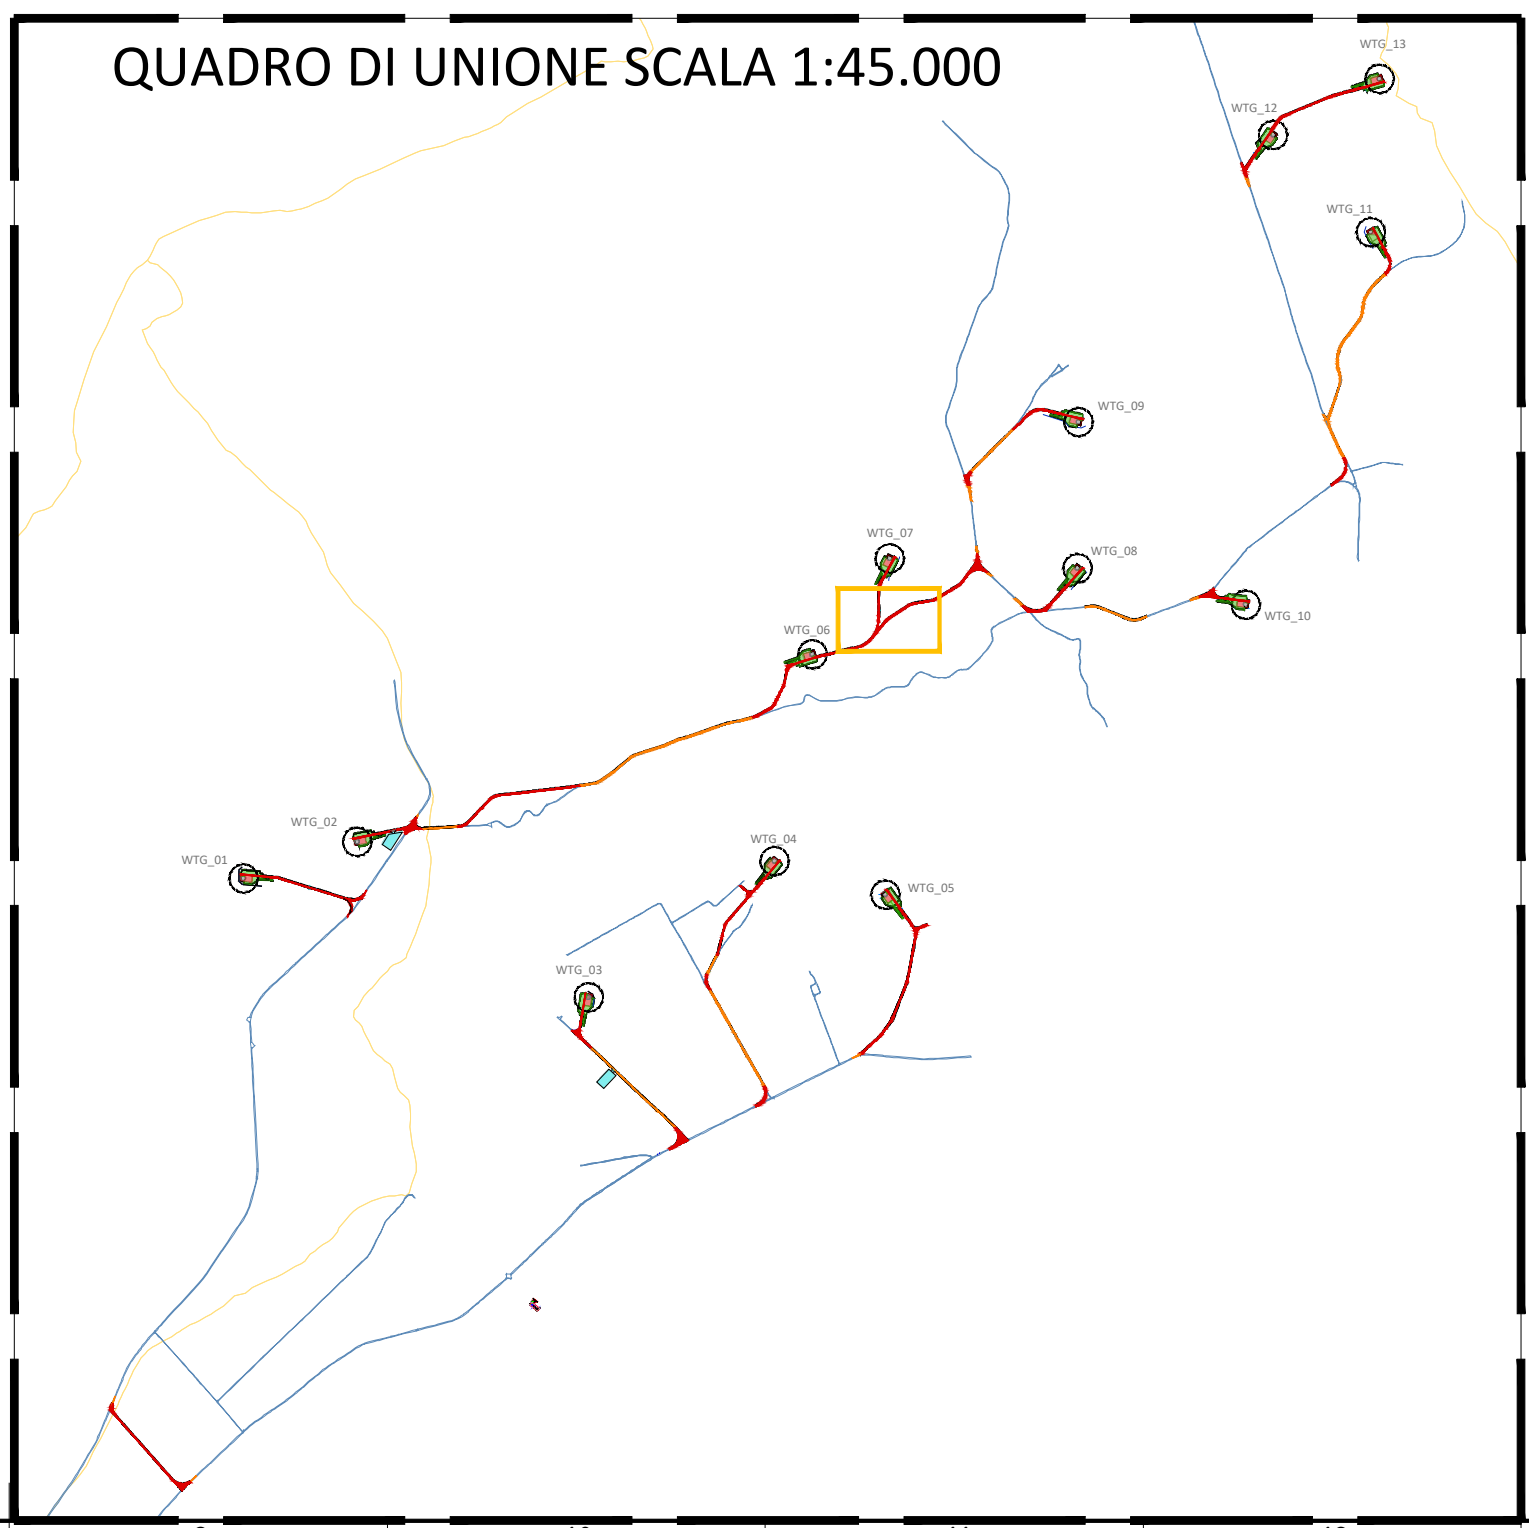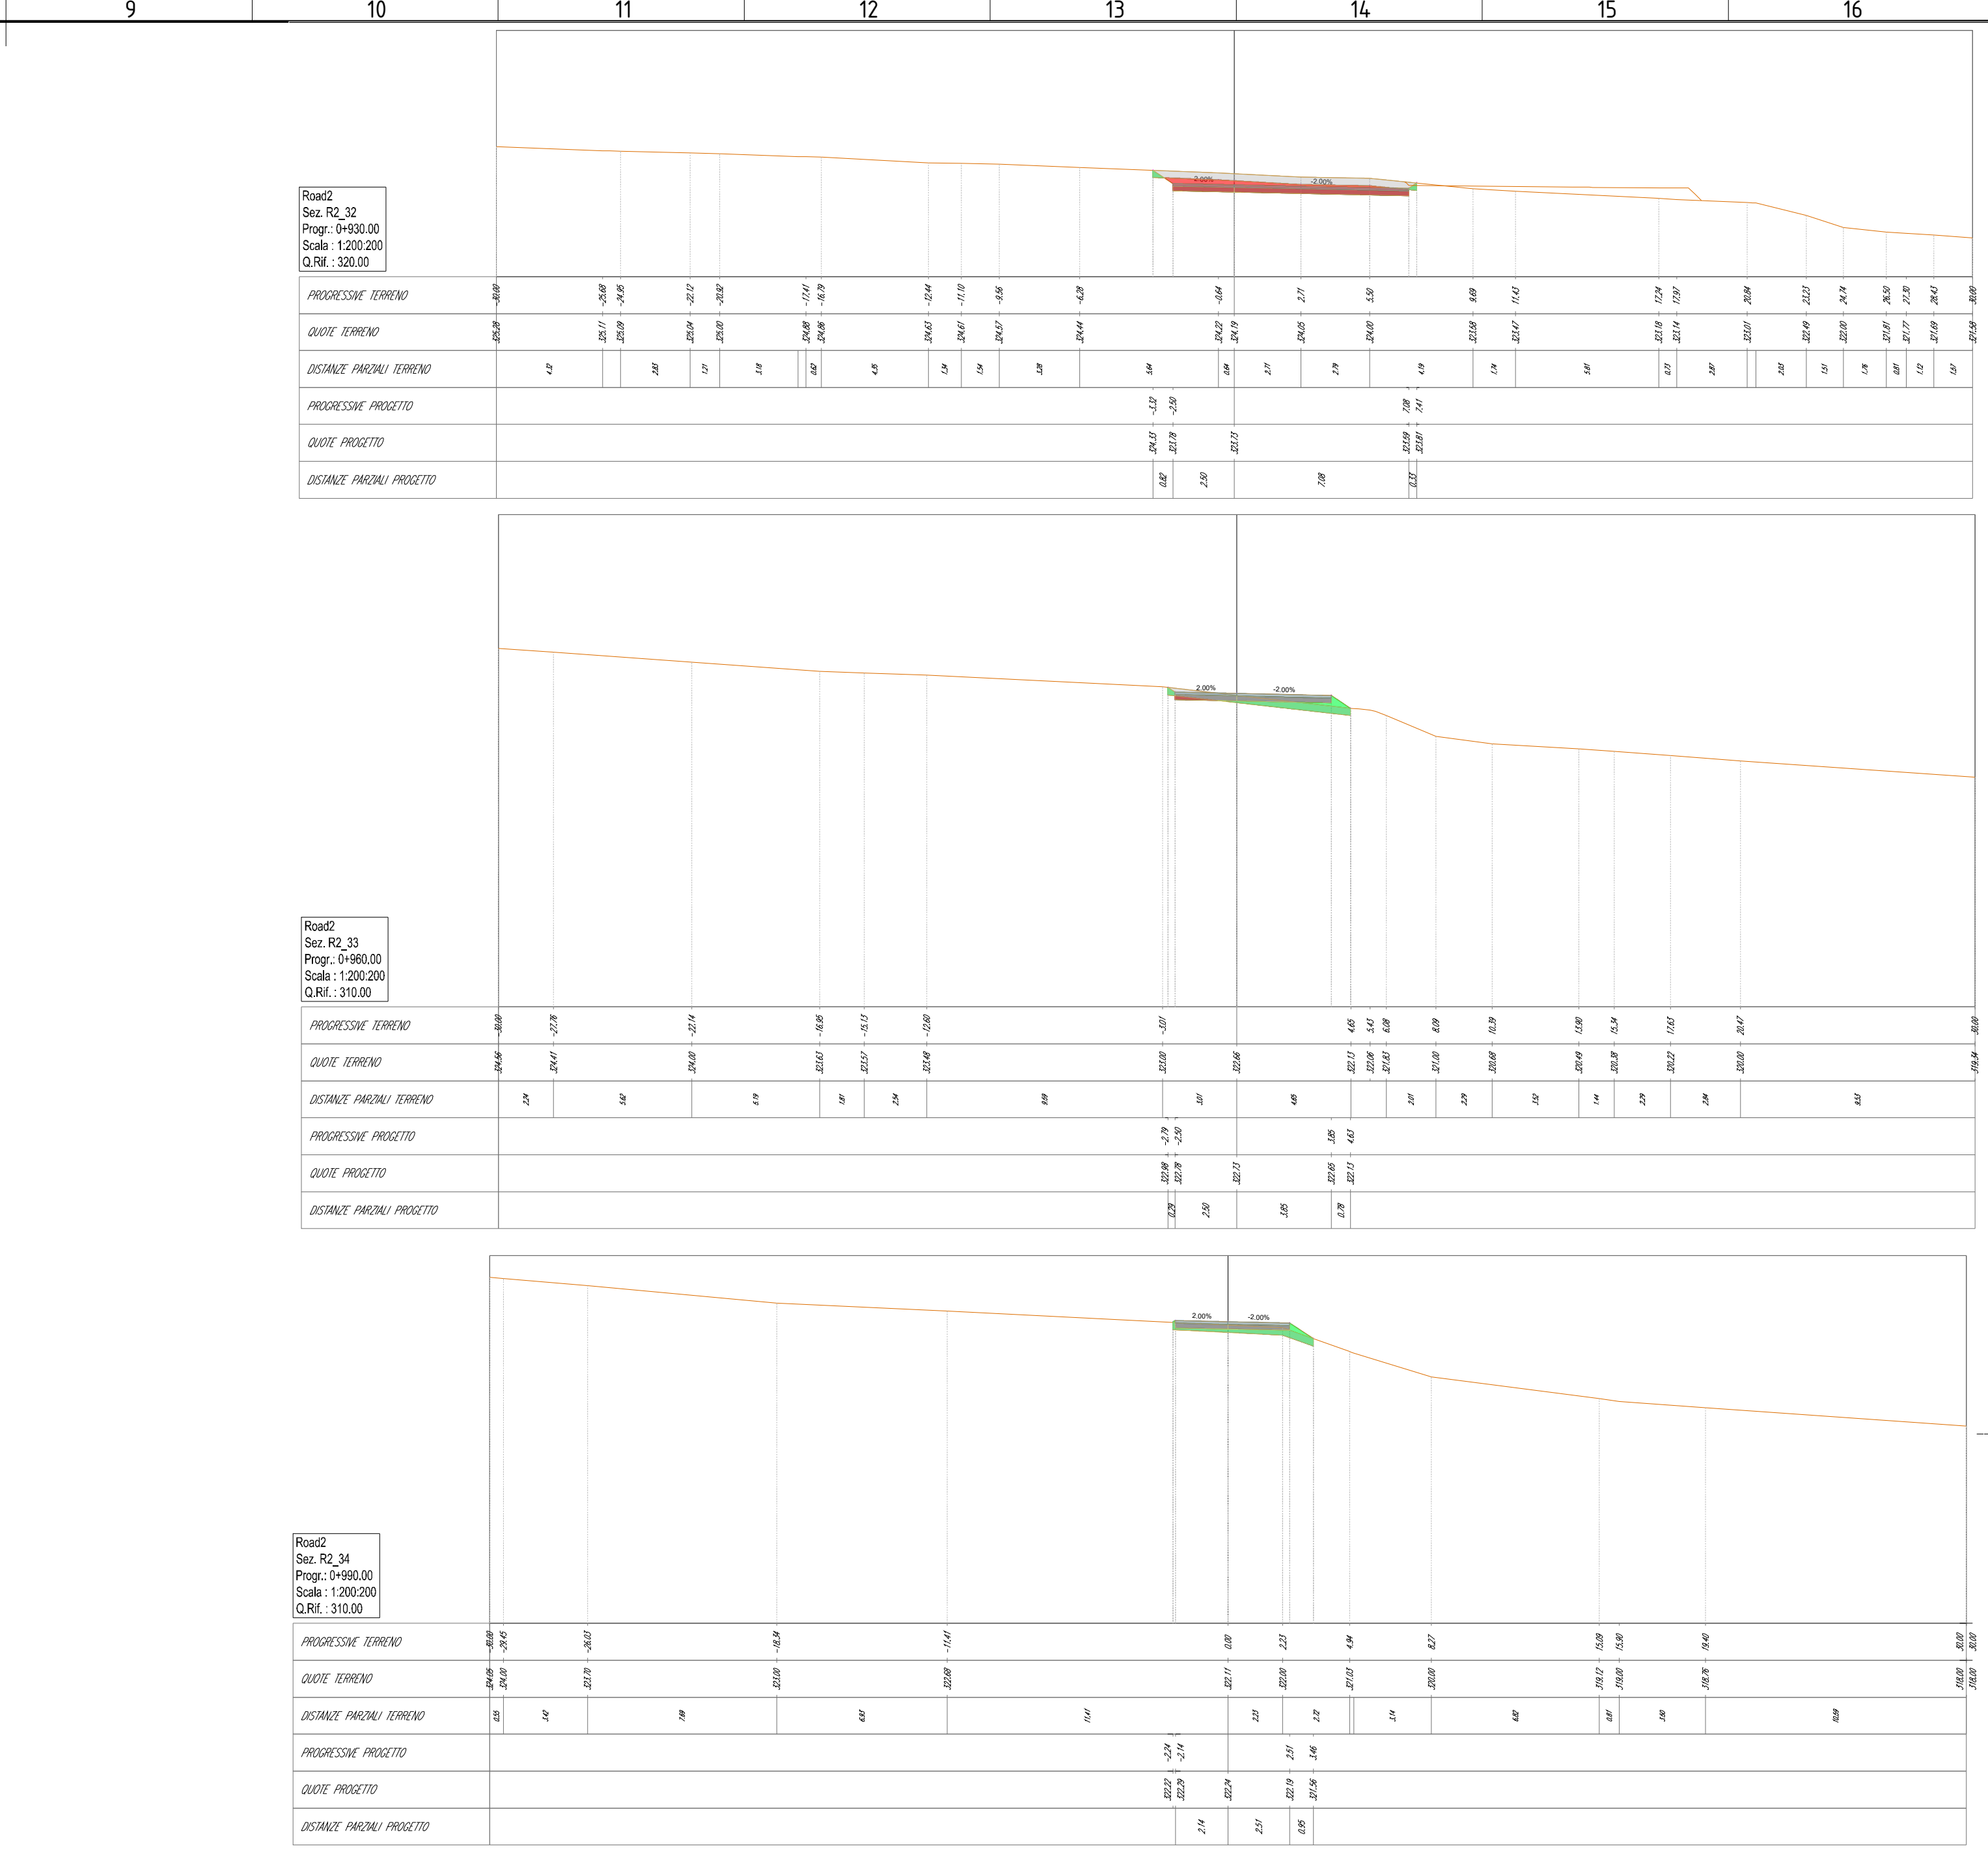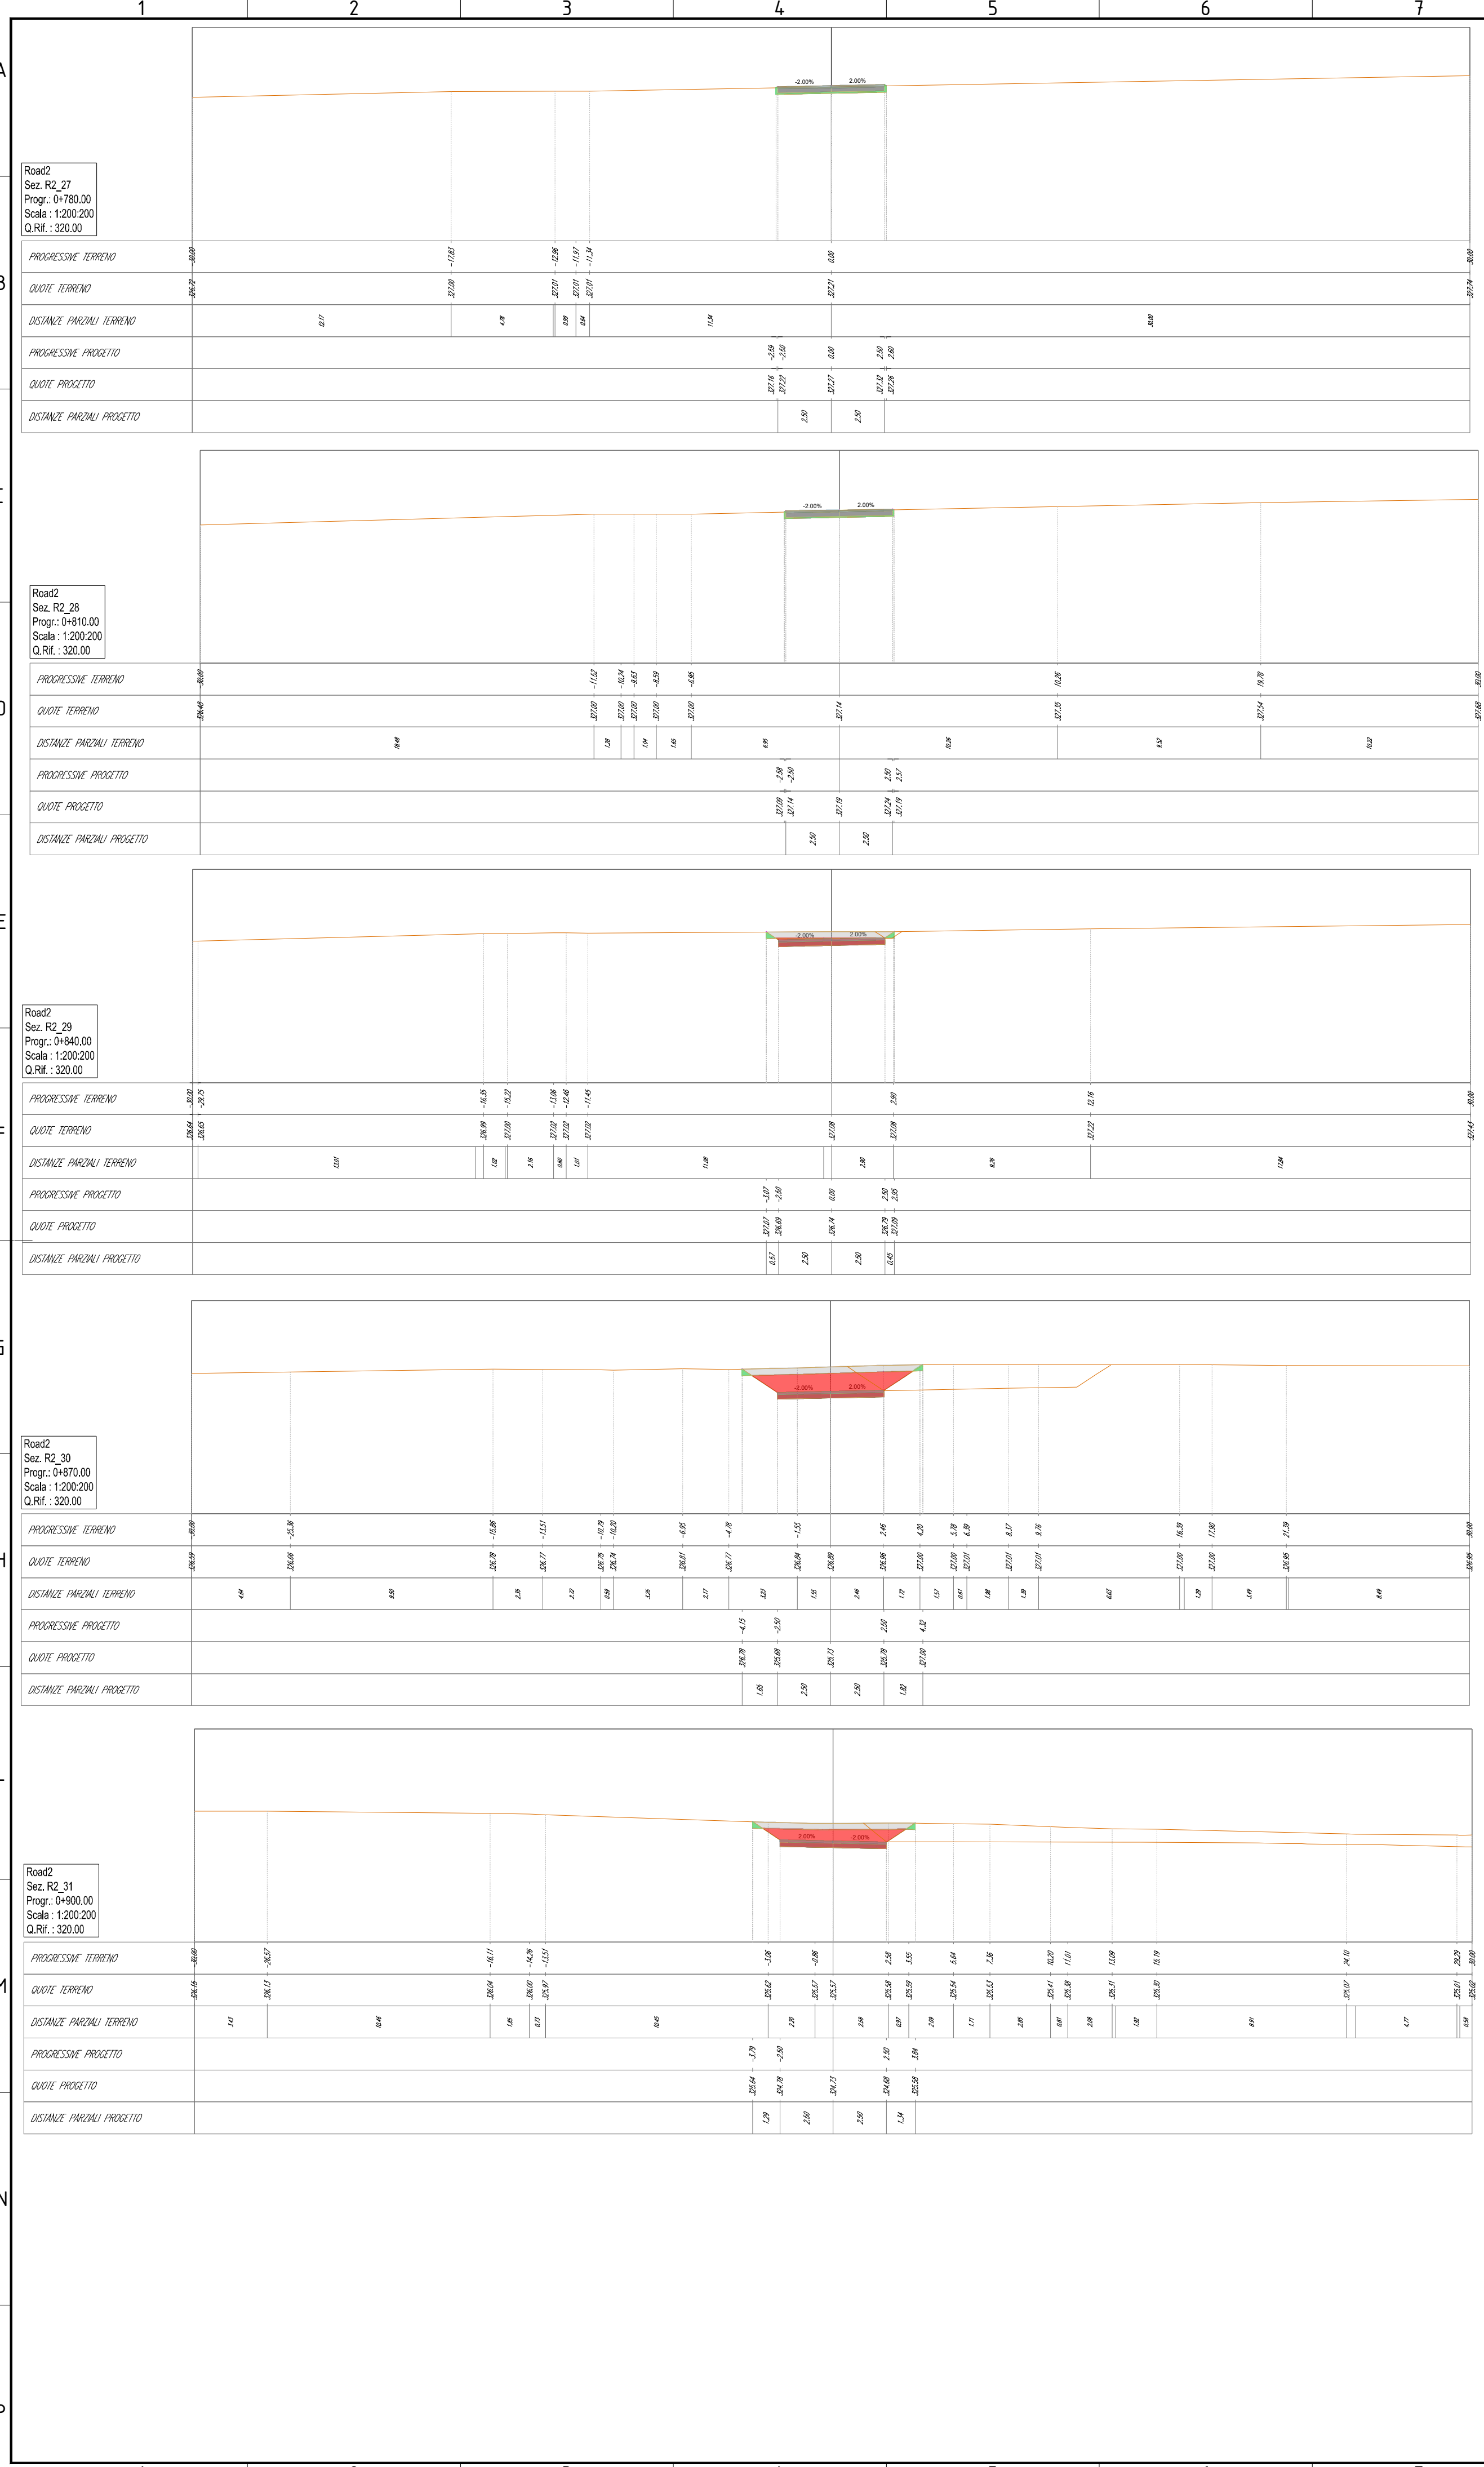


LEGENDA

- Terreno
- Rilevato
- Scotico
- Base
- Sub-base

00	02/02/2024	PRIMA EMISSIONE	F. Sisti	A. Sergi																
REV. N.	DATA	DESCRIZIONE	PREPARATO	APPROVATO																
Rev.	Date	Description	Prepared	Approved																
DIRETTORE TECNICO / Technical Director		TIMBRO E FIRMA Sign and Stamp																		
ING. ANTONIO SERGI																				
NOME D'ARCHIVIO / FILE NAME		DATA / Date																		
SCS.DES.D.CIV.ITA.W.5681.011.00		02/02/2024																		
FORMATO DEL DISEGNO / Drawing Format		SCALA DEL DISEGNO / Drawing scale	NUMERO FOGLIO DEL DISEGNO / Drawing sheet																	
A1		200:200	10 di/of 91																	
SOGGETTO PROPONENTE / Proponent		IMPIANTO EOLICO MONTEMILONE																		
SCS ENLIN S.r.l. Sede Legale: Via F.lli Ajazzoli, 10 72017 Ostuni (BR) P. IVA: 02703630745		SCOPO DOCUMENTO / Utilization Scope																		
PROGETTISTA / Technical Advisor		ITER AUTORIZZATIVO																		
INGEGNERIA		TITOLO / Title																		
A.16.a.17 - Sezioni trasversali correnti di progetto		CODICE SCS / SCS Code																		
IMPIANTO EOLICO MONTEMILONE		COMPANY	PURPOSE	TYPE	DISCIPLINE	COUNTRY	TEC.	PLANT	PROGRESSIVE	REVISION										
		SCS	DES	D	C	I	V	I	T	A	W	5	6	8	1	0	1	1	0	0

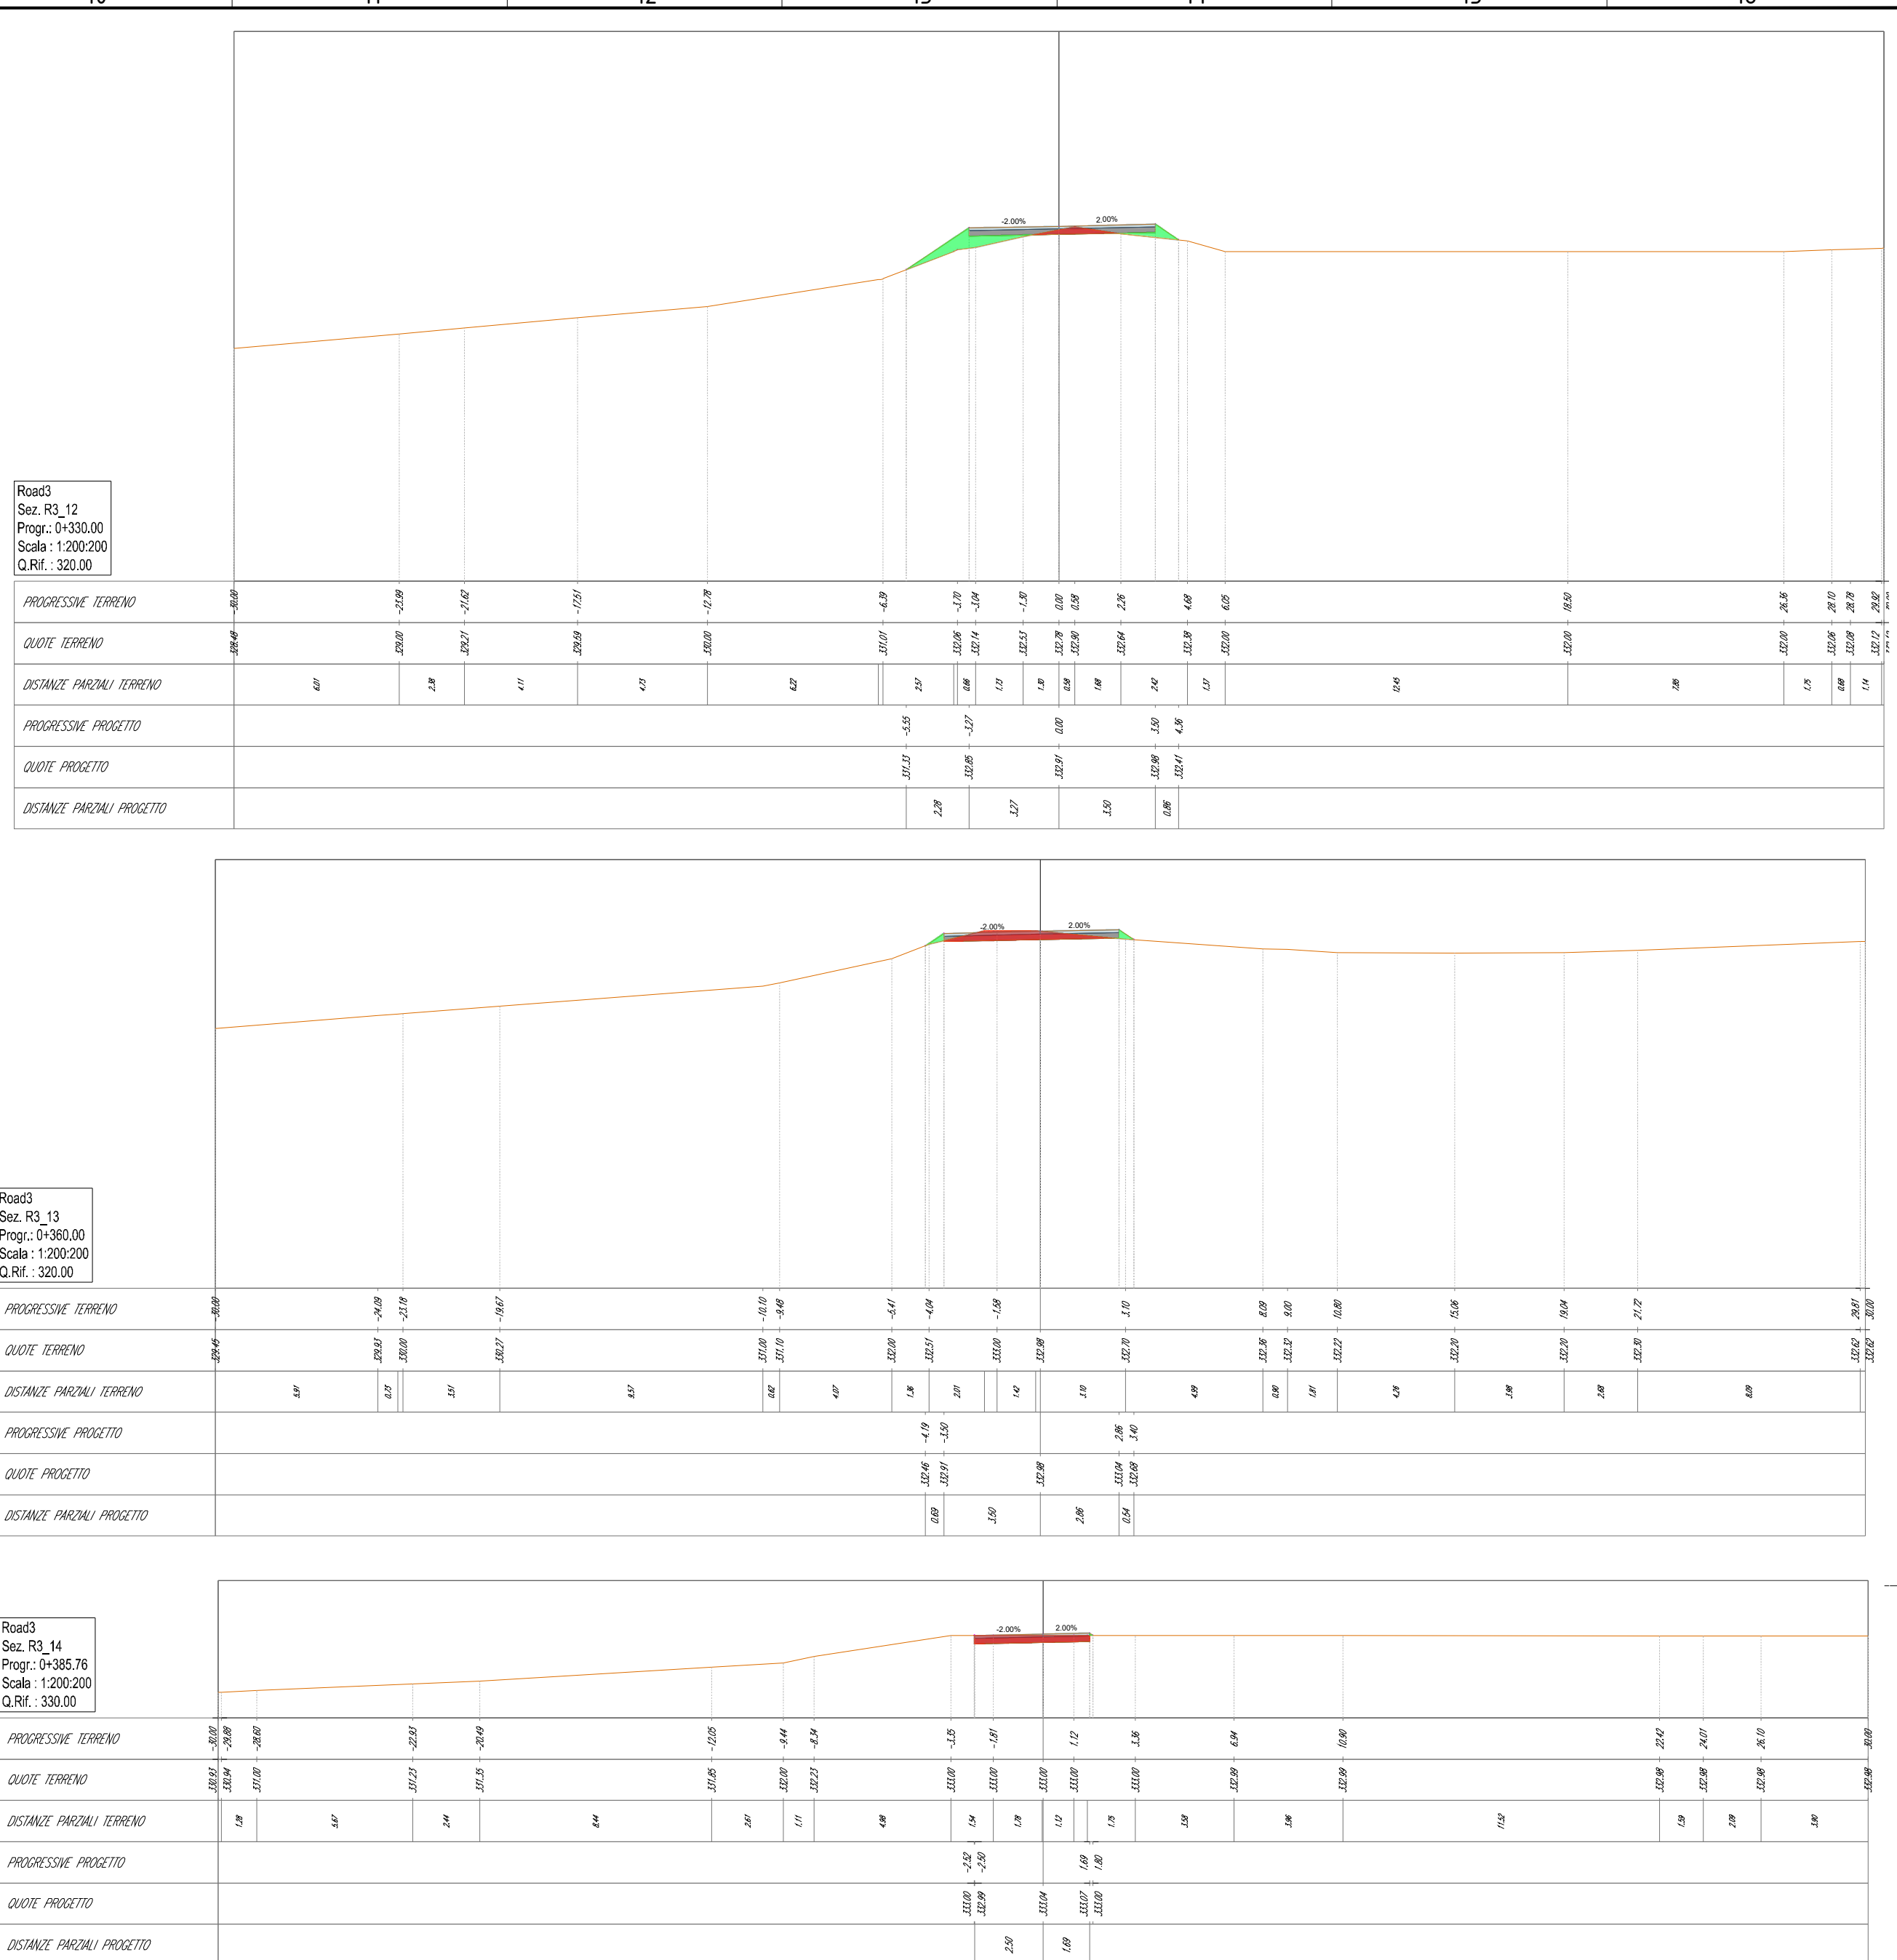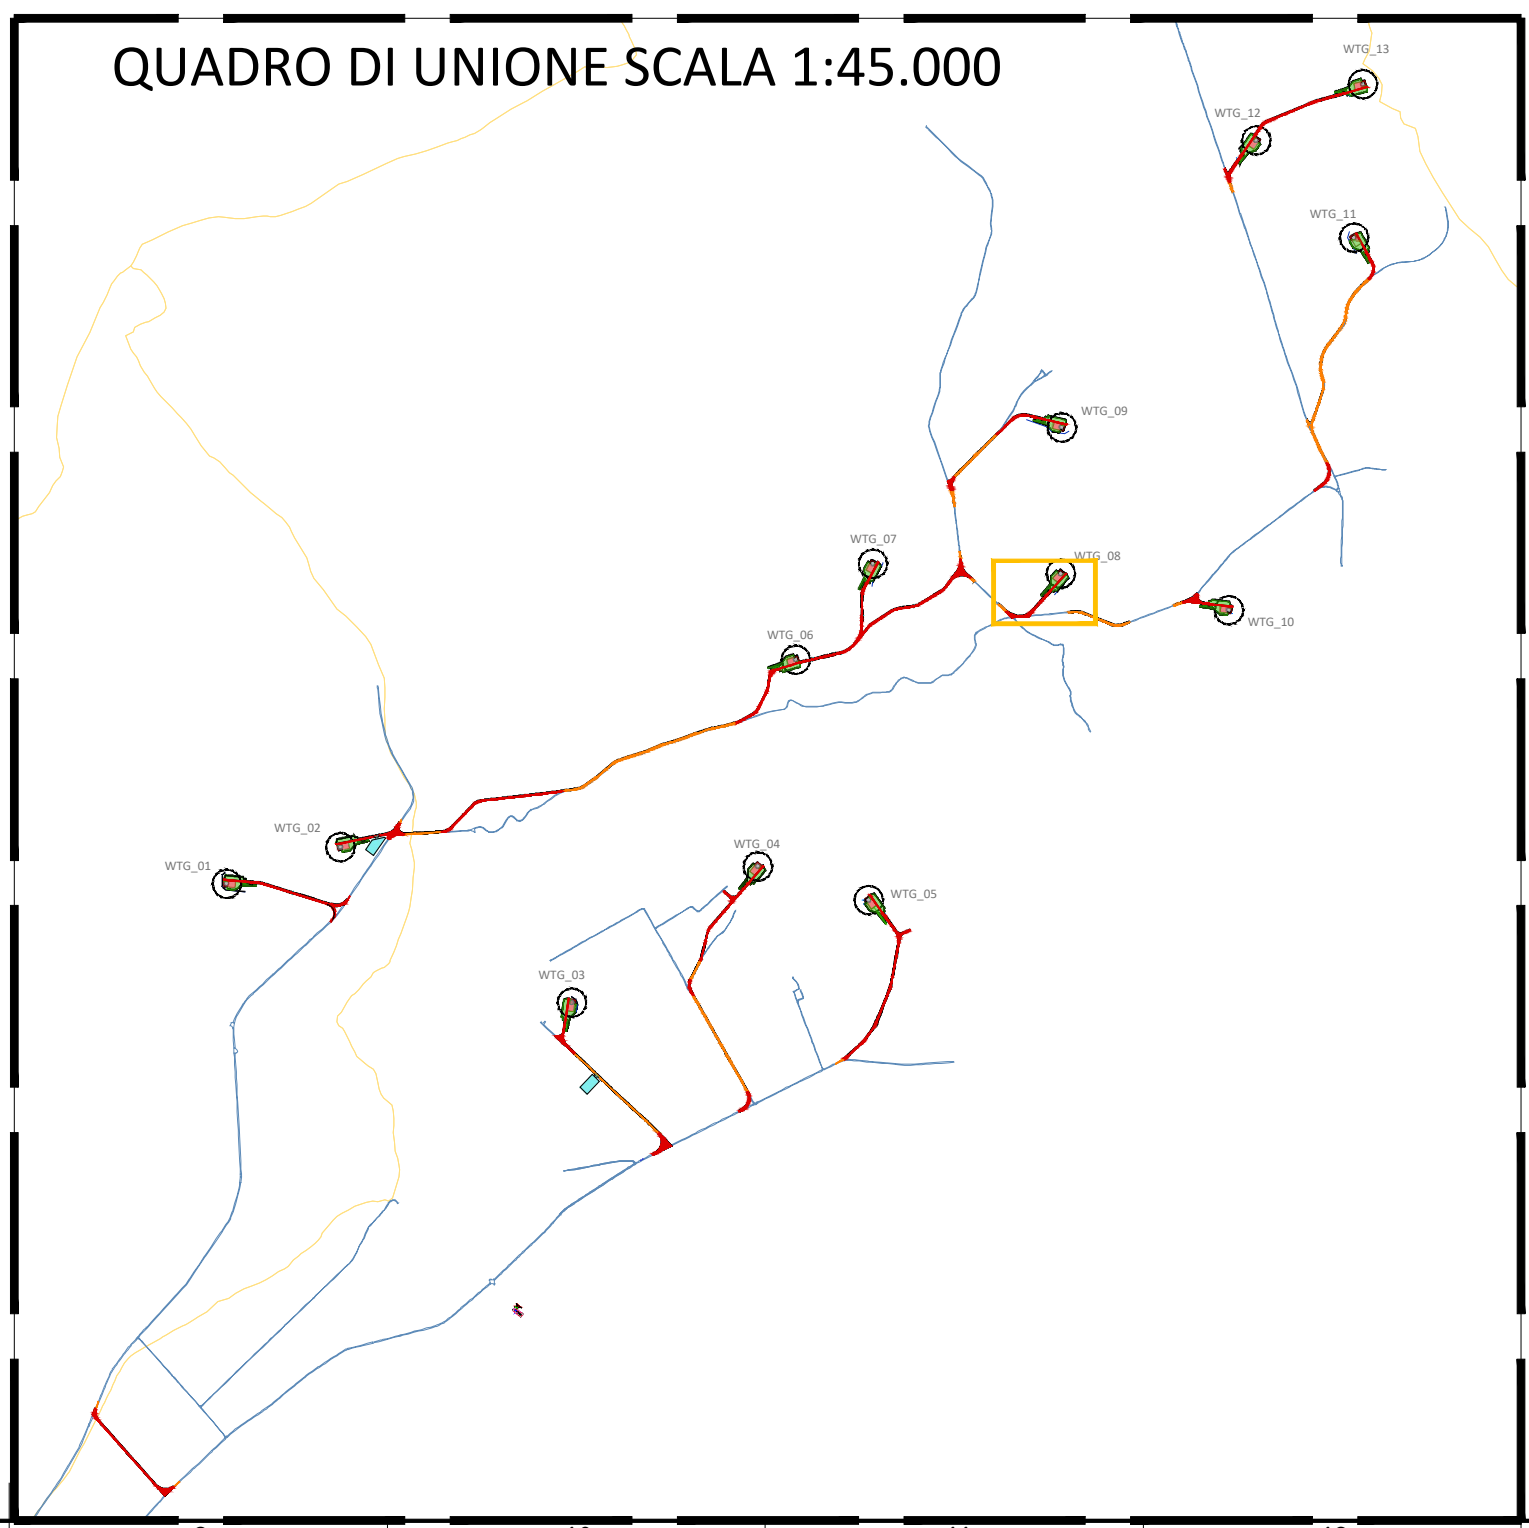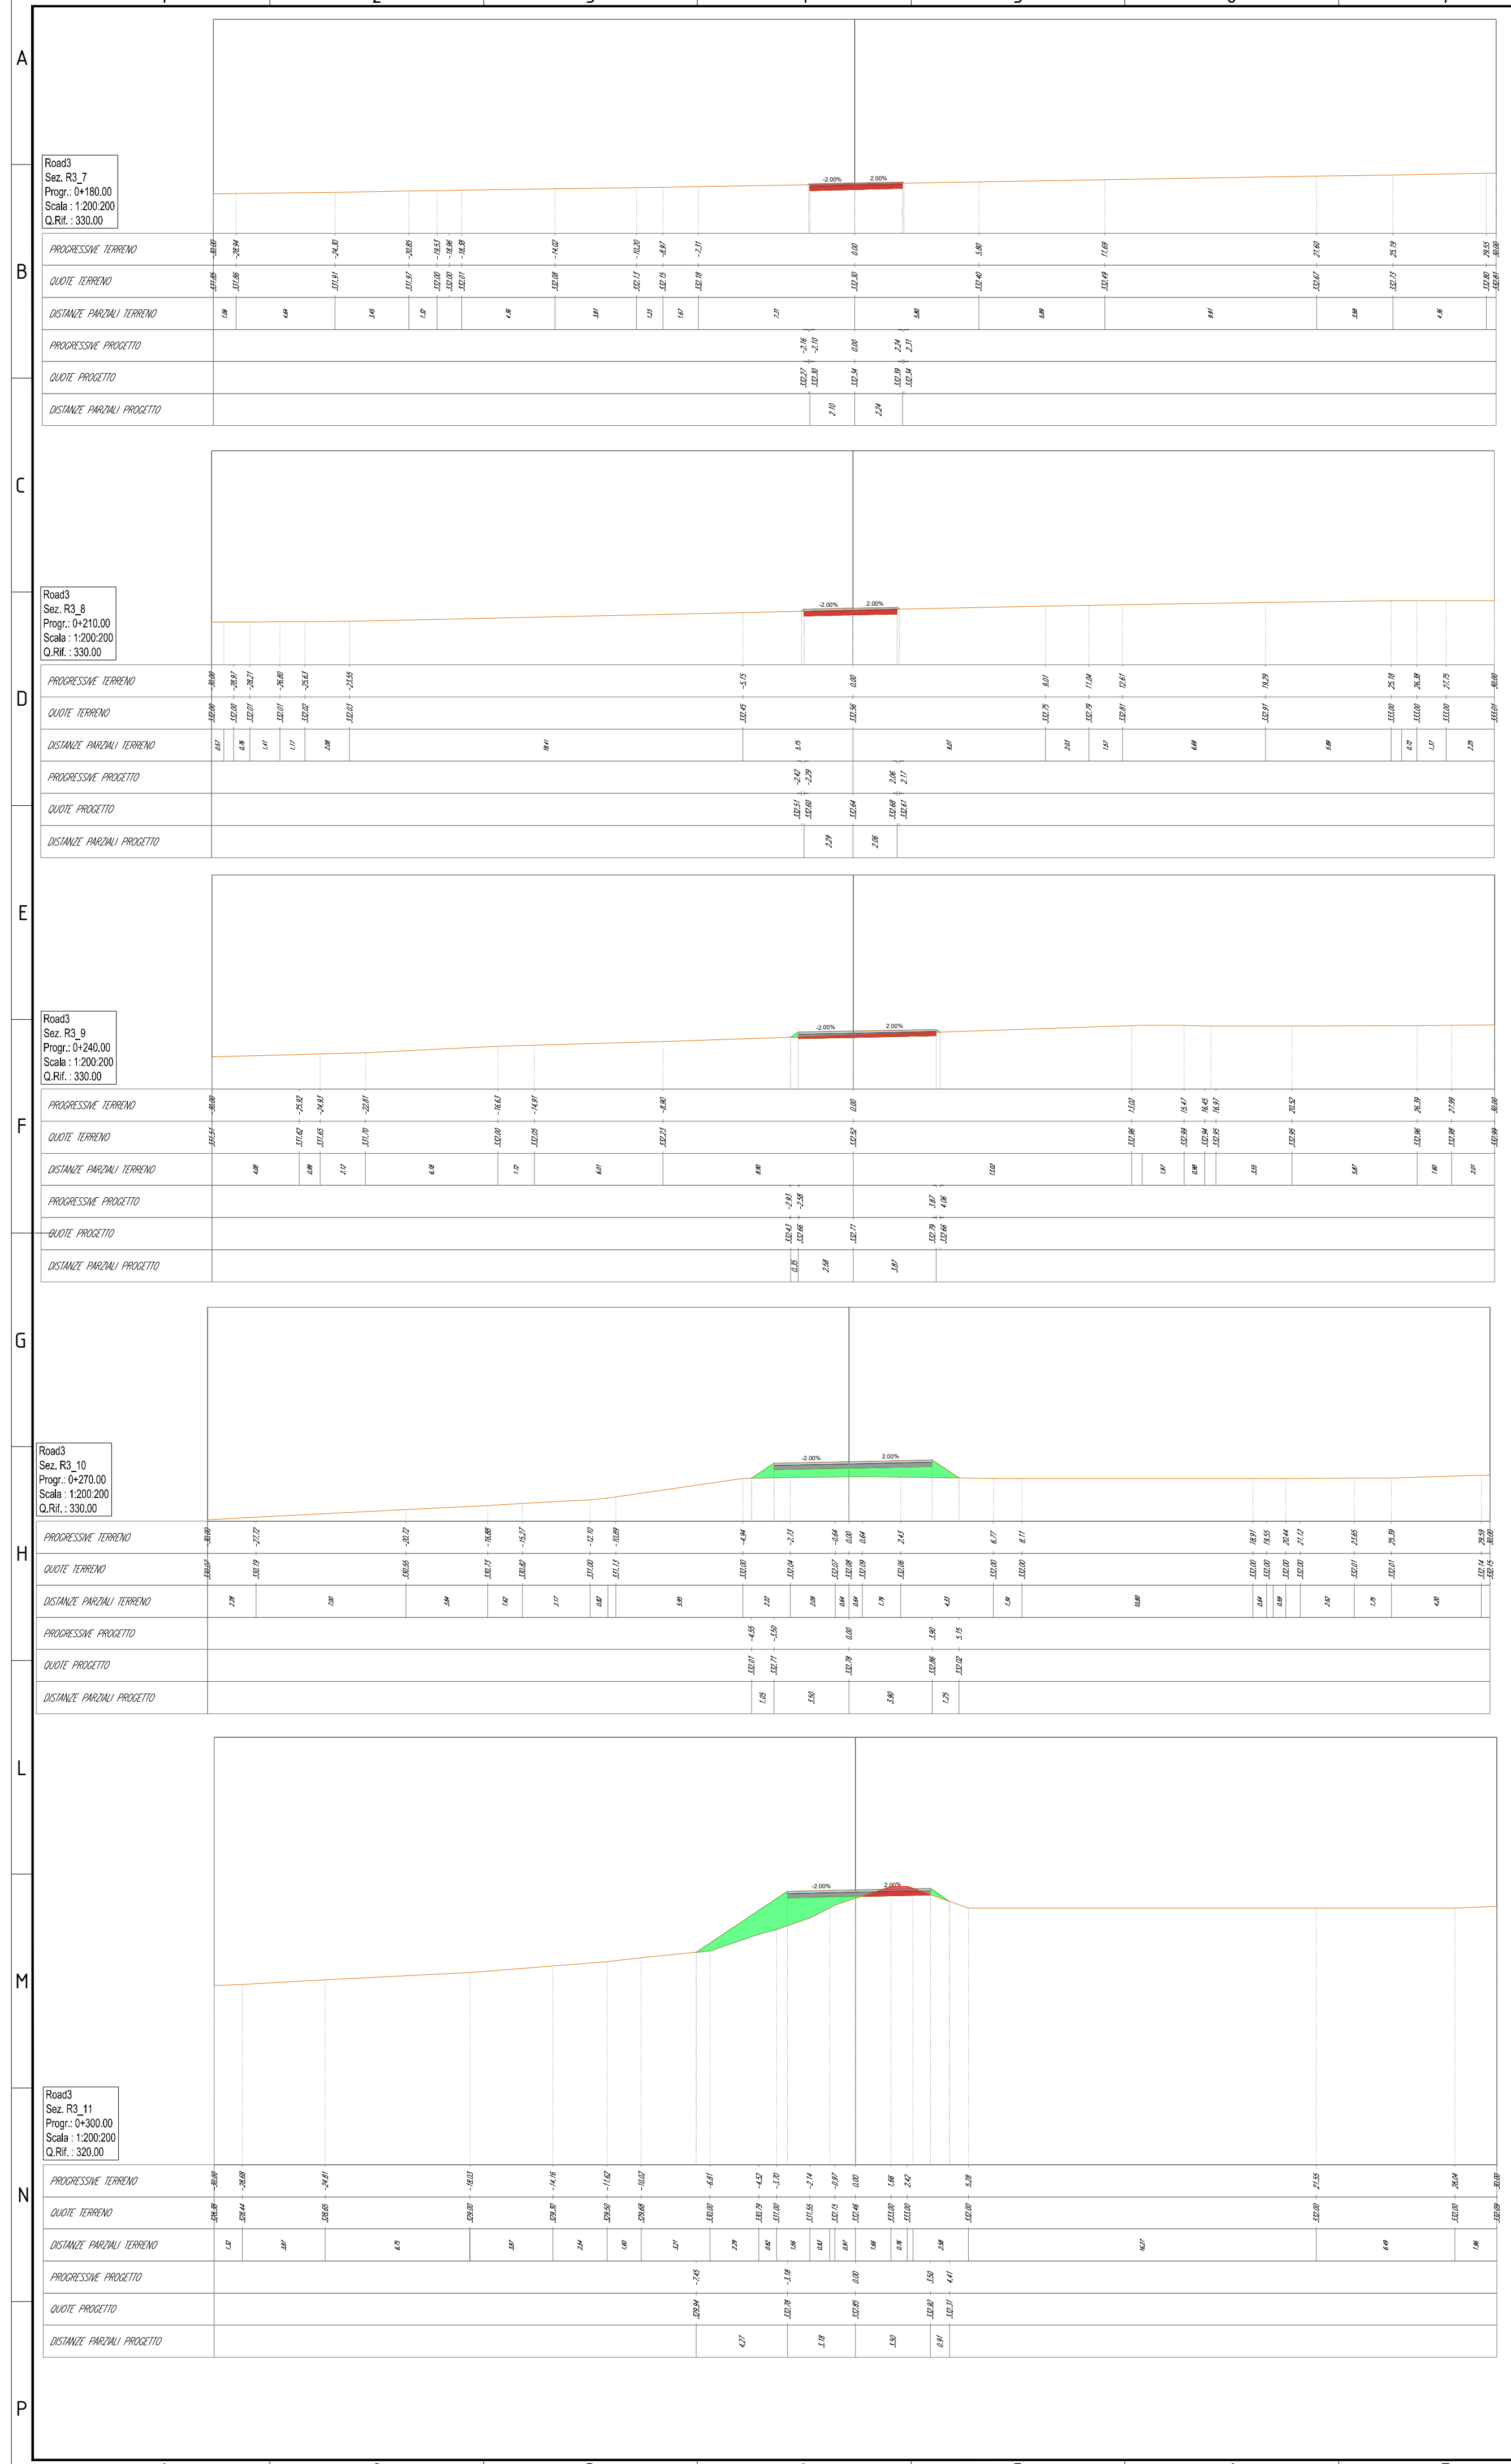



00		02/02/2024		PRIMA EMISSIONE		F. Sisti		A. Sergi	
REV. N.	DATA	DESCRIZIONE				PREPARATO	APPROVATO		
Rev.	Date	Description				Prepared	Approved		
		ING. ANTONIO SERGI				TIMBRO E FIRMA		Sign and Stamp	
NOME D'ARCHIVIO / FILE NAME		SCS.DES.D.CIV.ITA.W.5681.011.00		DATA / Date		02/02/2024			
FORMATO DEL DISEGNO / Drawing Format		A1		SCALA DEL DISEGNO / Drawing scale		200:200		NUMERO FOGLIO DEL DISEGNO / Drawing sheet	
						12 di/of 91			
SOGGETTO PROPONENTE / Proponent		SCS ENLIN S.r.l.		PROGETTO / Project		IMPIANTO EOLICO MONTEMILONE			
SCS ENLIN S.r.l. Sede Legale: Via F.lli Ajazzoli, 10 72017 Ostuni (BR) P. IVA 02703630745				SCOPO DOCUMENTO / Utilization Scope		ITER AUTORIZZATIVO			
PROGETTISTA / Technical Advisor		SCS INGENIERIA		TITOLO / Title		A.16.a.17 - Sezioni trasversali correnti di progetto			
PROGETTO / Project		IMPIANTO EOLICO MONTEMILONE		CODICE SCS / SCS Code					
COMPANY	PURPOSE	TYPE	DISCIPLINE	COUNTRY	TEC.	PLANT	PROGRESSIVE	REVISION	
SCS	DES	D	C	I	V	I	T	A	W
						5	6	8	1
						0	1	1	0
						0	0	0	0

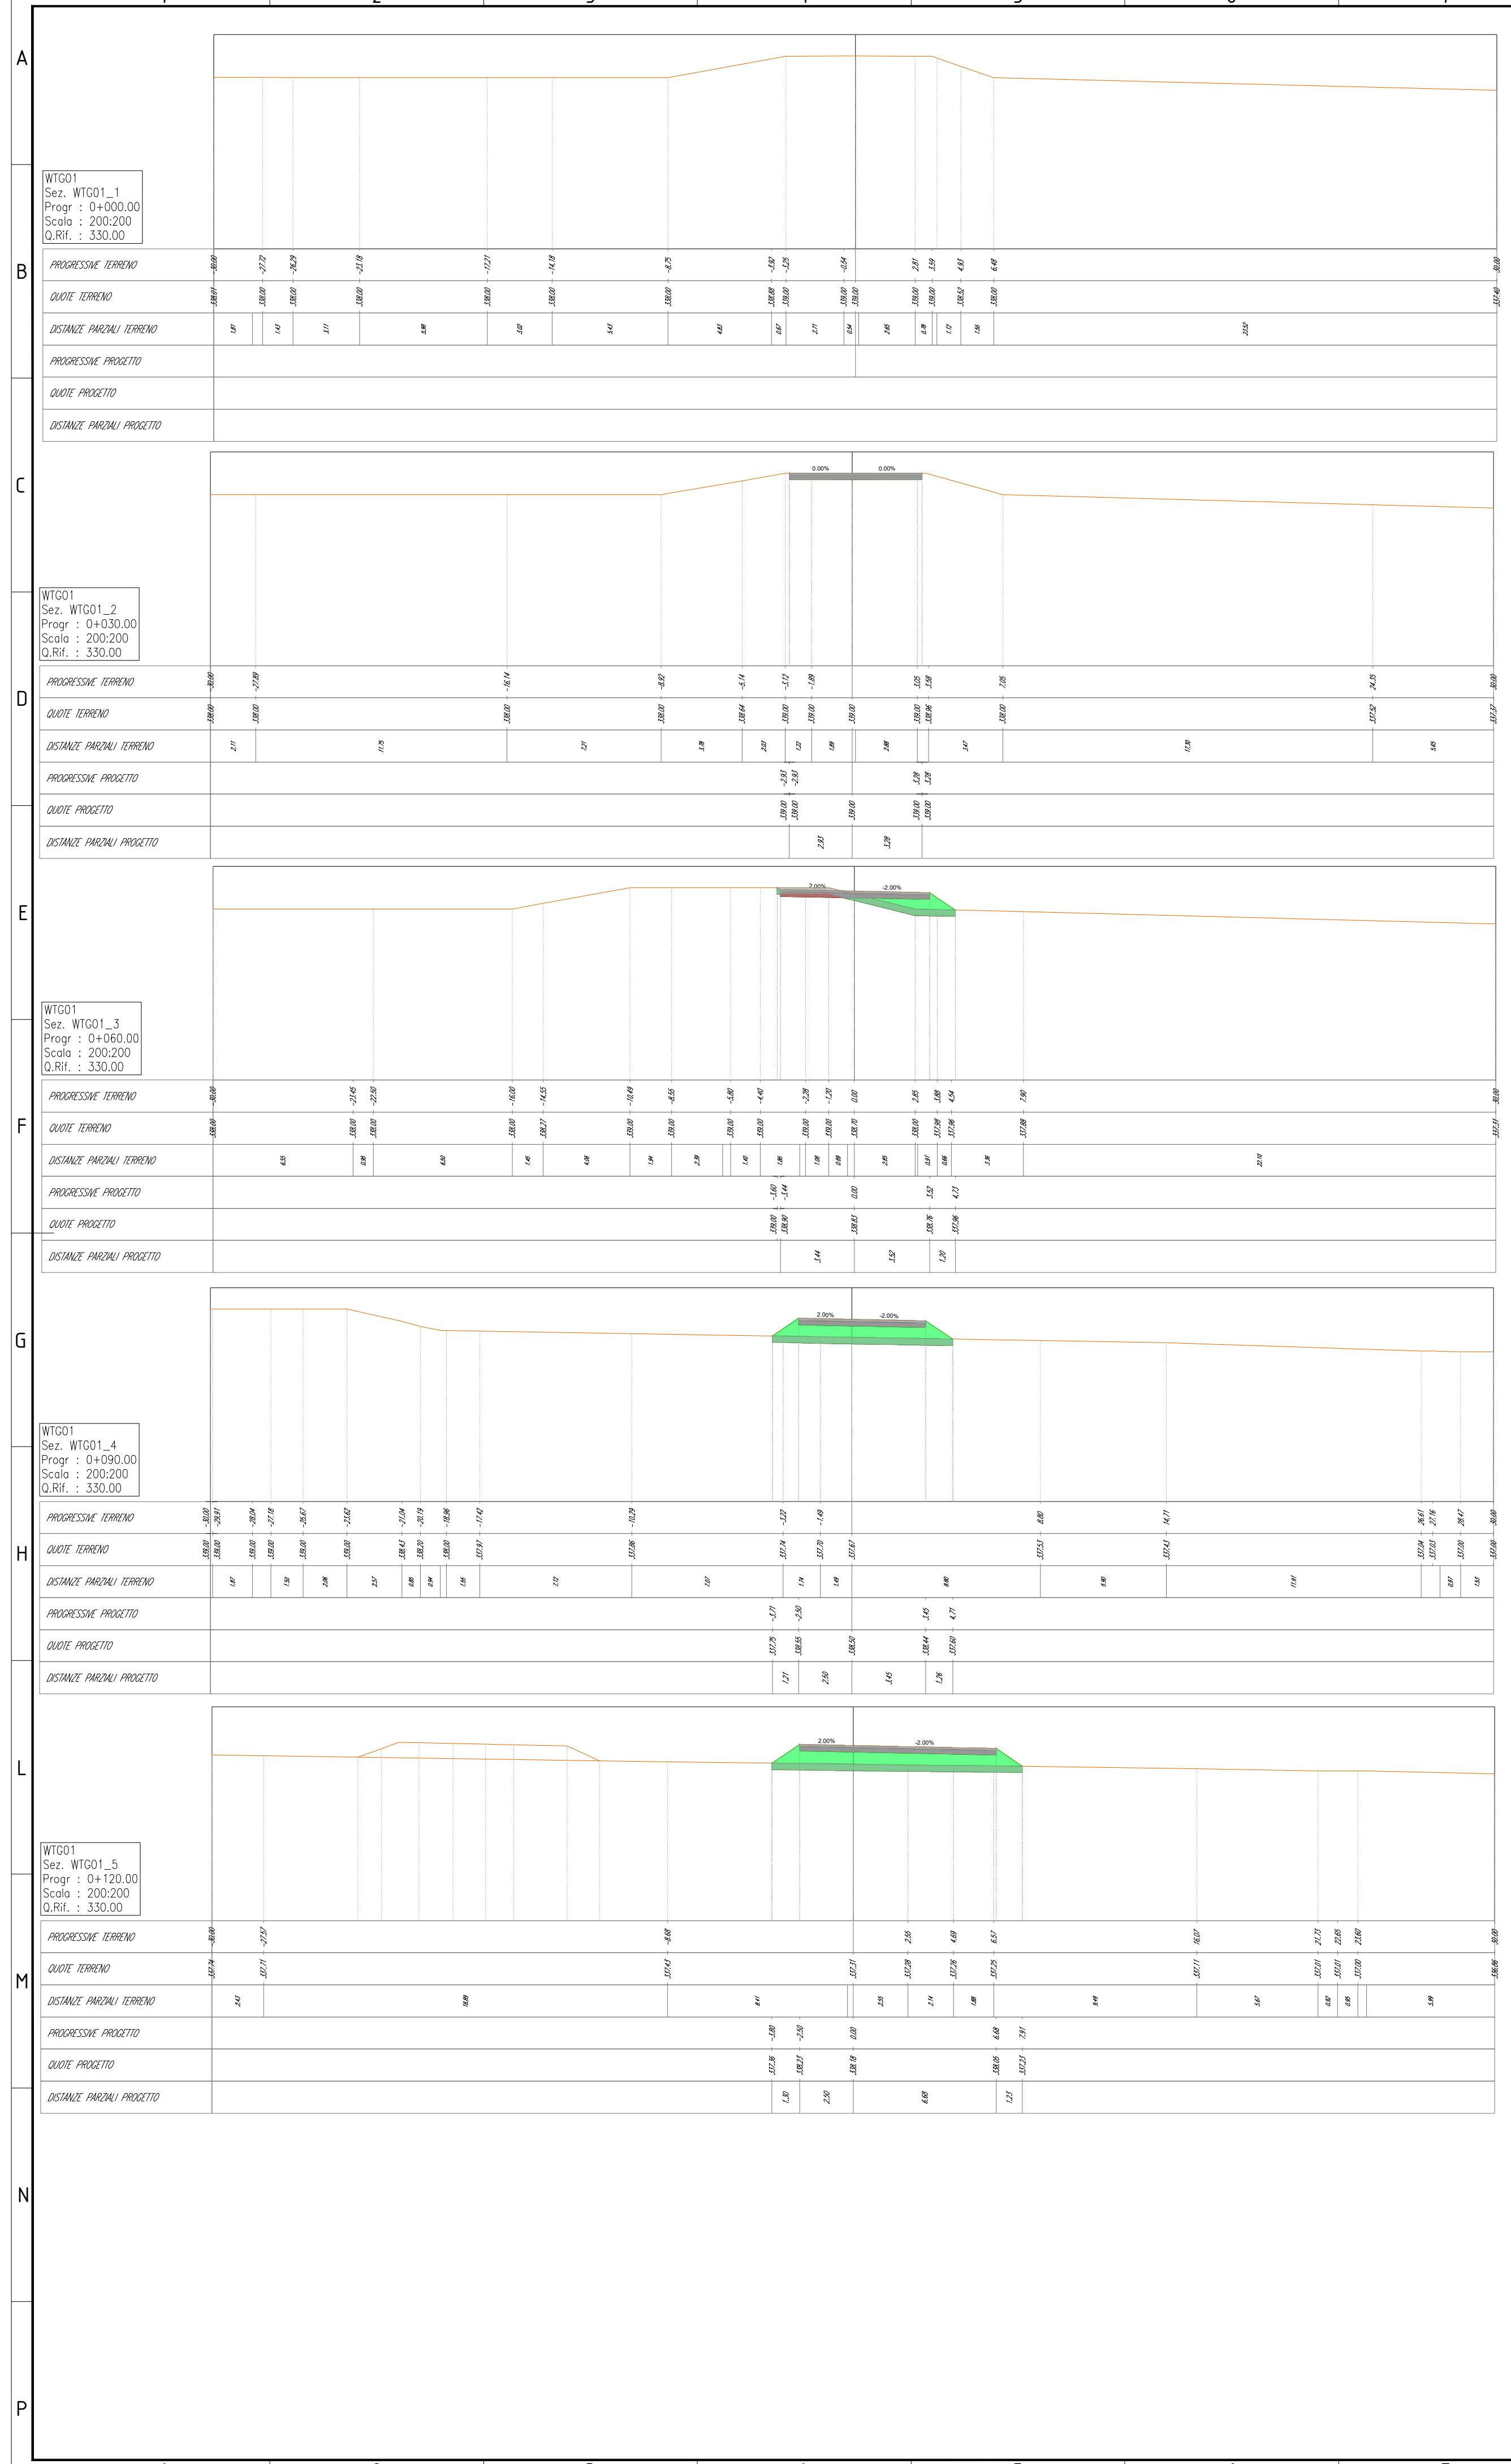

WTG01_6
Sez. WTG01_6
Prog: 0+150.00
Scala: 200/200
Q.Rif.: 330.00

WTG01_7
Sez. WTG01_7
Prog: 0+180.00
Scala: 200/200
Q.Rif.: 330.00

WTG01_8
Sez. WTG01_8
Prog: 0+210.00
Scala: 200/200
Q.Rif.: 330.00

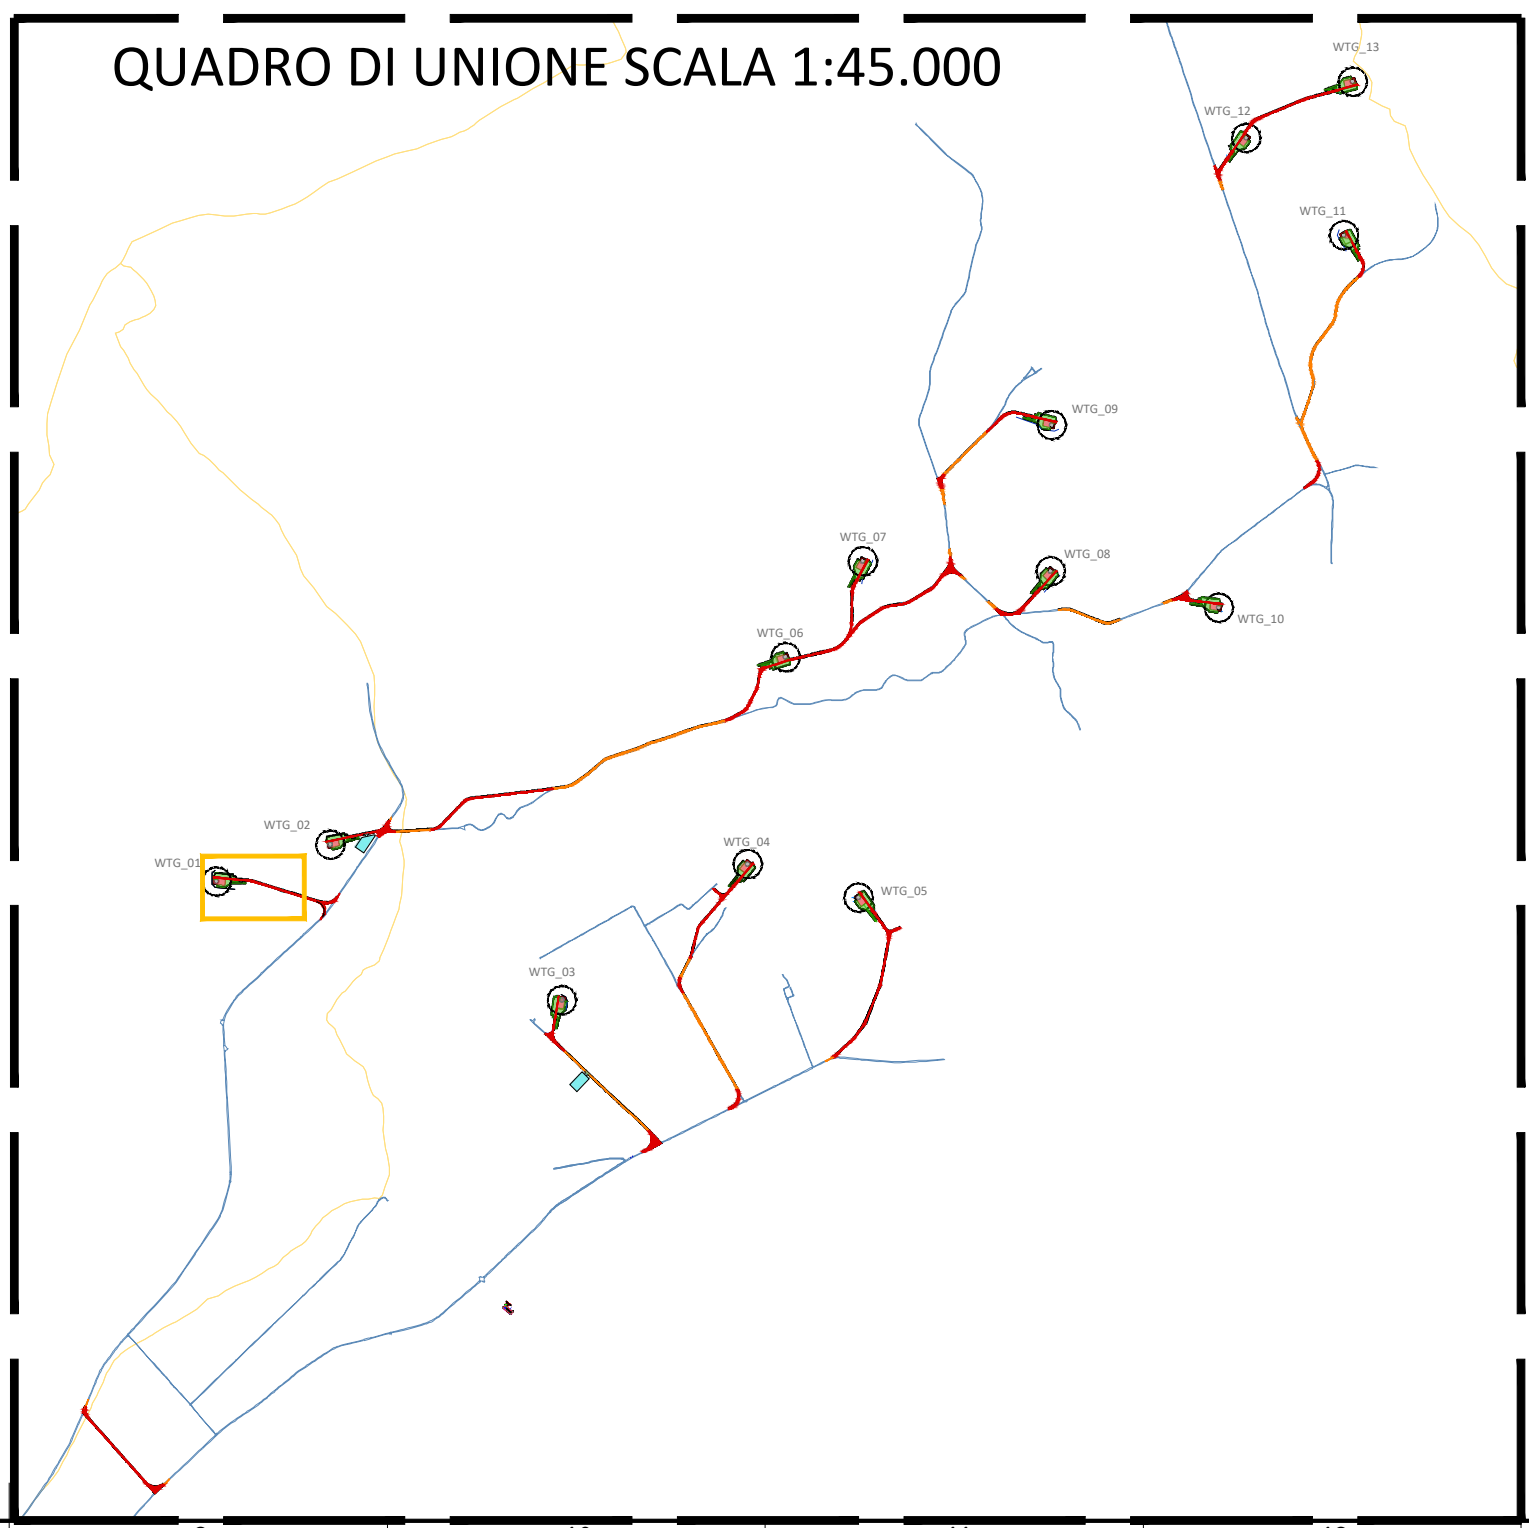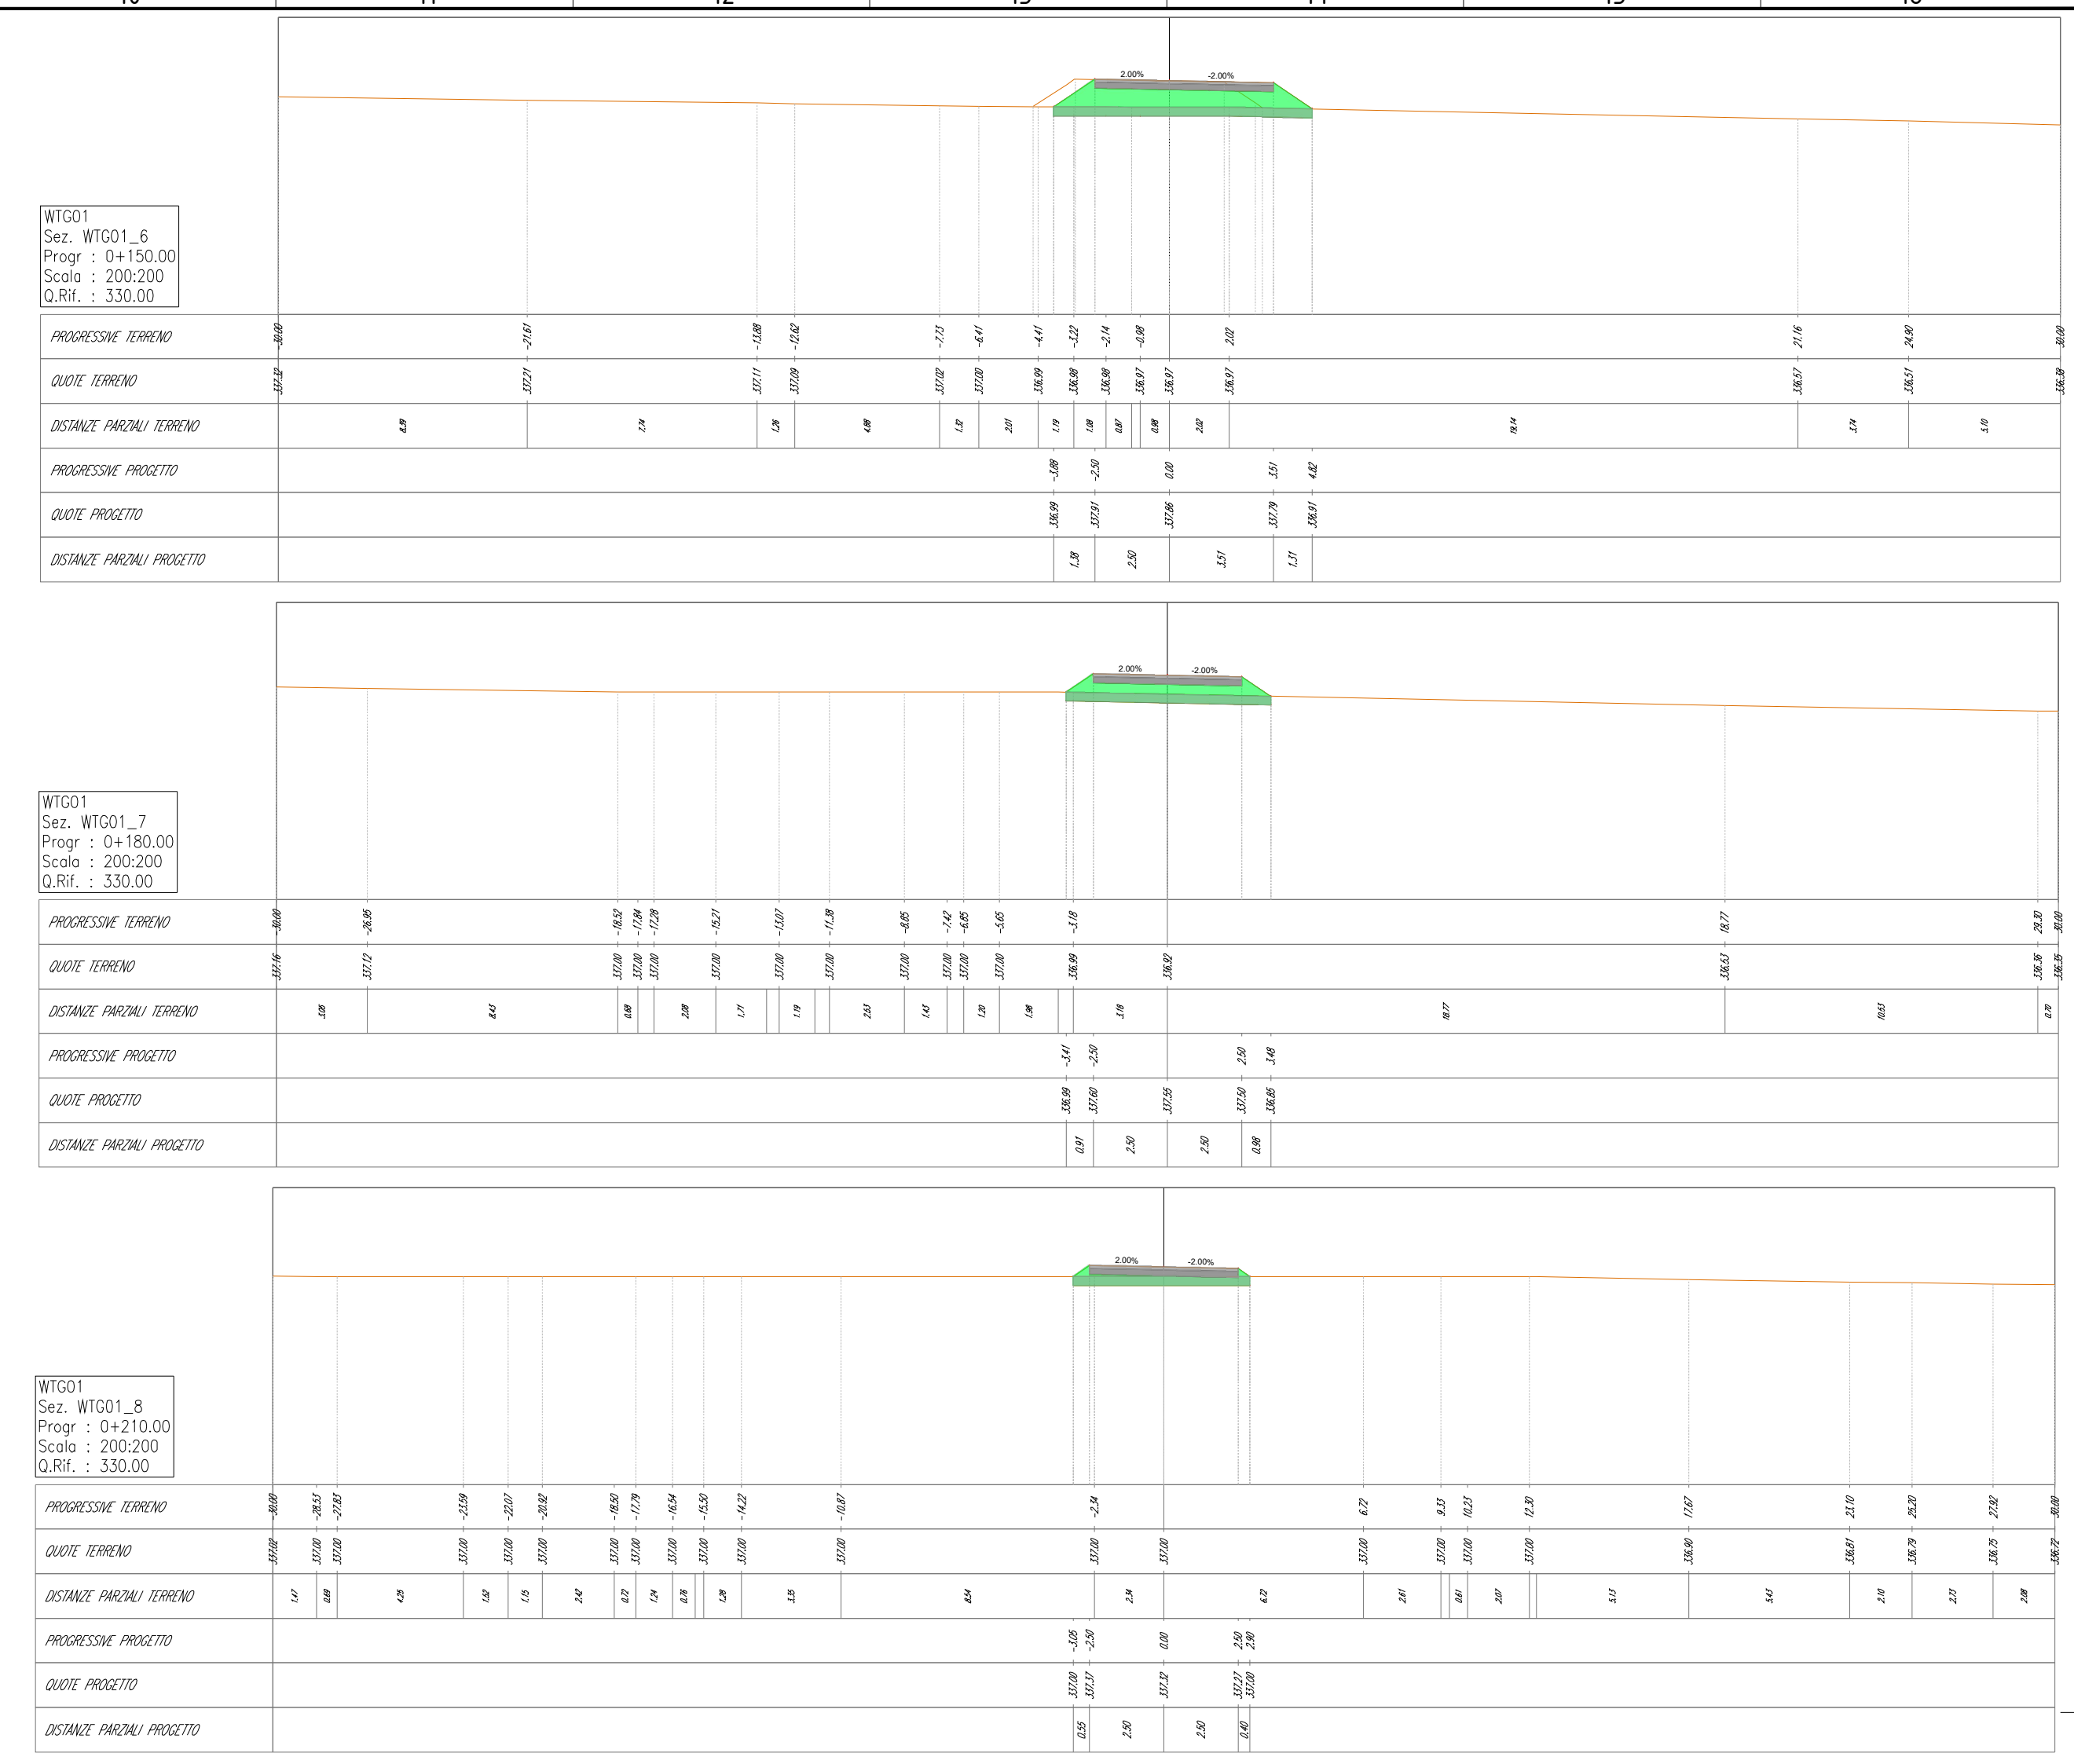

LEGENDA

- Terreno
- Rilevato
- Scotico
- Scavo
- Base
- Sub-base

00	02/02/2024	PRIMA EMISSIONE	F. Sisti	A. Sergi
REV. N.	DATA	DESCRIZIONE	PREPARATO	APPROVATO
Rev.	Date	Description	Prepared	Approved
DIRETTORE TECNICO / Technical Director			TIMBRO E FIRMA	
ING. ANTONIO SERGI			Sign and Stamp	
NOME D'ARCHIVIO / FILE NAME		DATA / Date		
SCS.DES.D.CIV.ITA.W.5681.011.00		02/02/2024		
FORMATO DEL DISEGNO / Drawing Format	SCALA DEL DISEGNO / Drawing scale	NUMERO FOGLIO DEL DISEGNO / Drawing sheet		
A1	200:200	13 di/of 91		
SOGGETTO PROPONENTE / Proponent		PROGETTO / Project		
SCS ENLIN S.r.l.		IMPIANTO EOLICO MONTEMILONE		
Via E. de Amicis, 10 72017 Ostuni (BR) P. IVA 02703630745		SCOPO DOCUMENTO / Utilization Scope		
		ITER AUTORIZZATIVO		
PROGETTISTA / Technical Advisor		TITOLO / Title		
INGEGNERIA		A.16.a.17 - Sezioni trasversali correnti di progetto		
PROGETTO / Project		CODICE SCS / SCS Code		
COMPANY	PURPOSE	TYPE	DISCIPLINE	COUNTRY
SCS	DES	D	C	I
				V
				T
				A
				W
				5
				6
				8
				1
				0
				1
				1
				0
				0

