
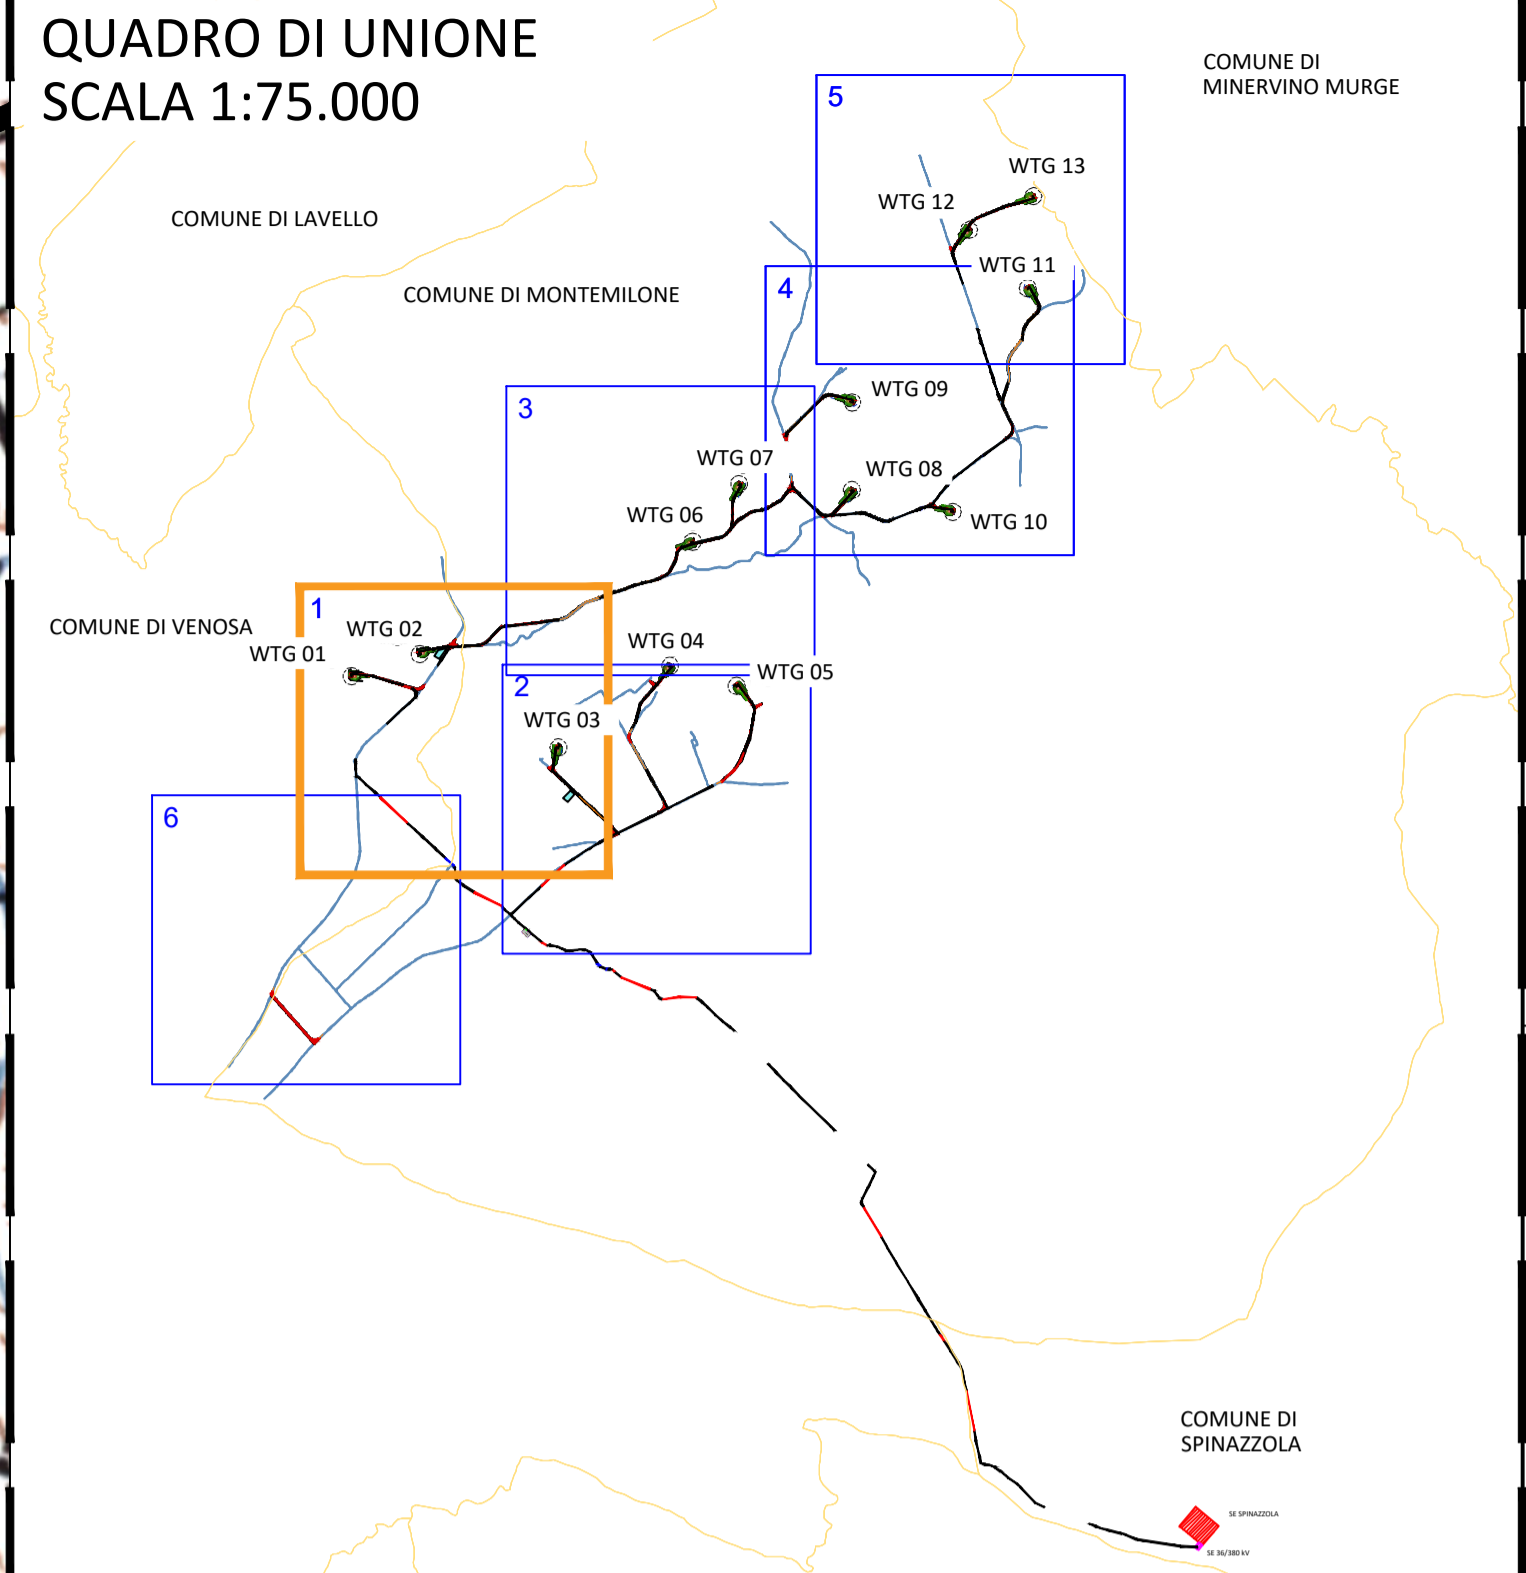
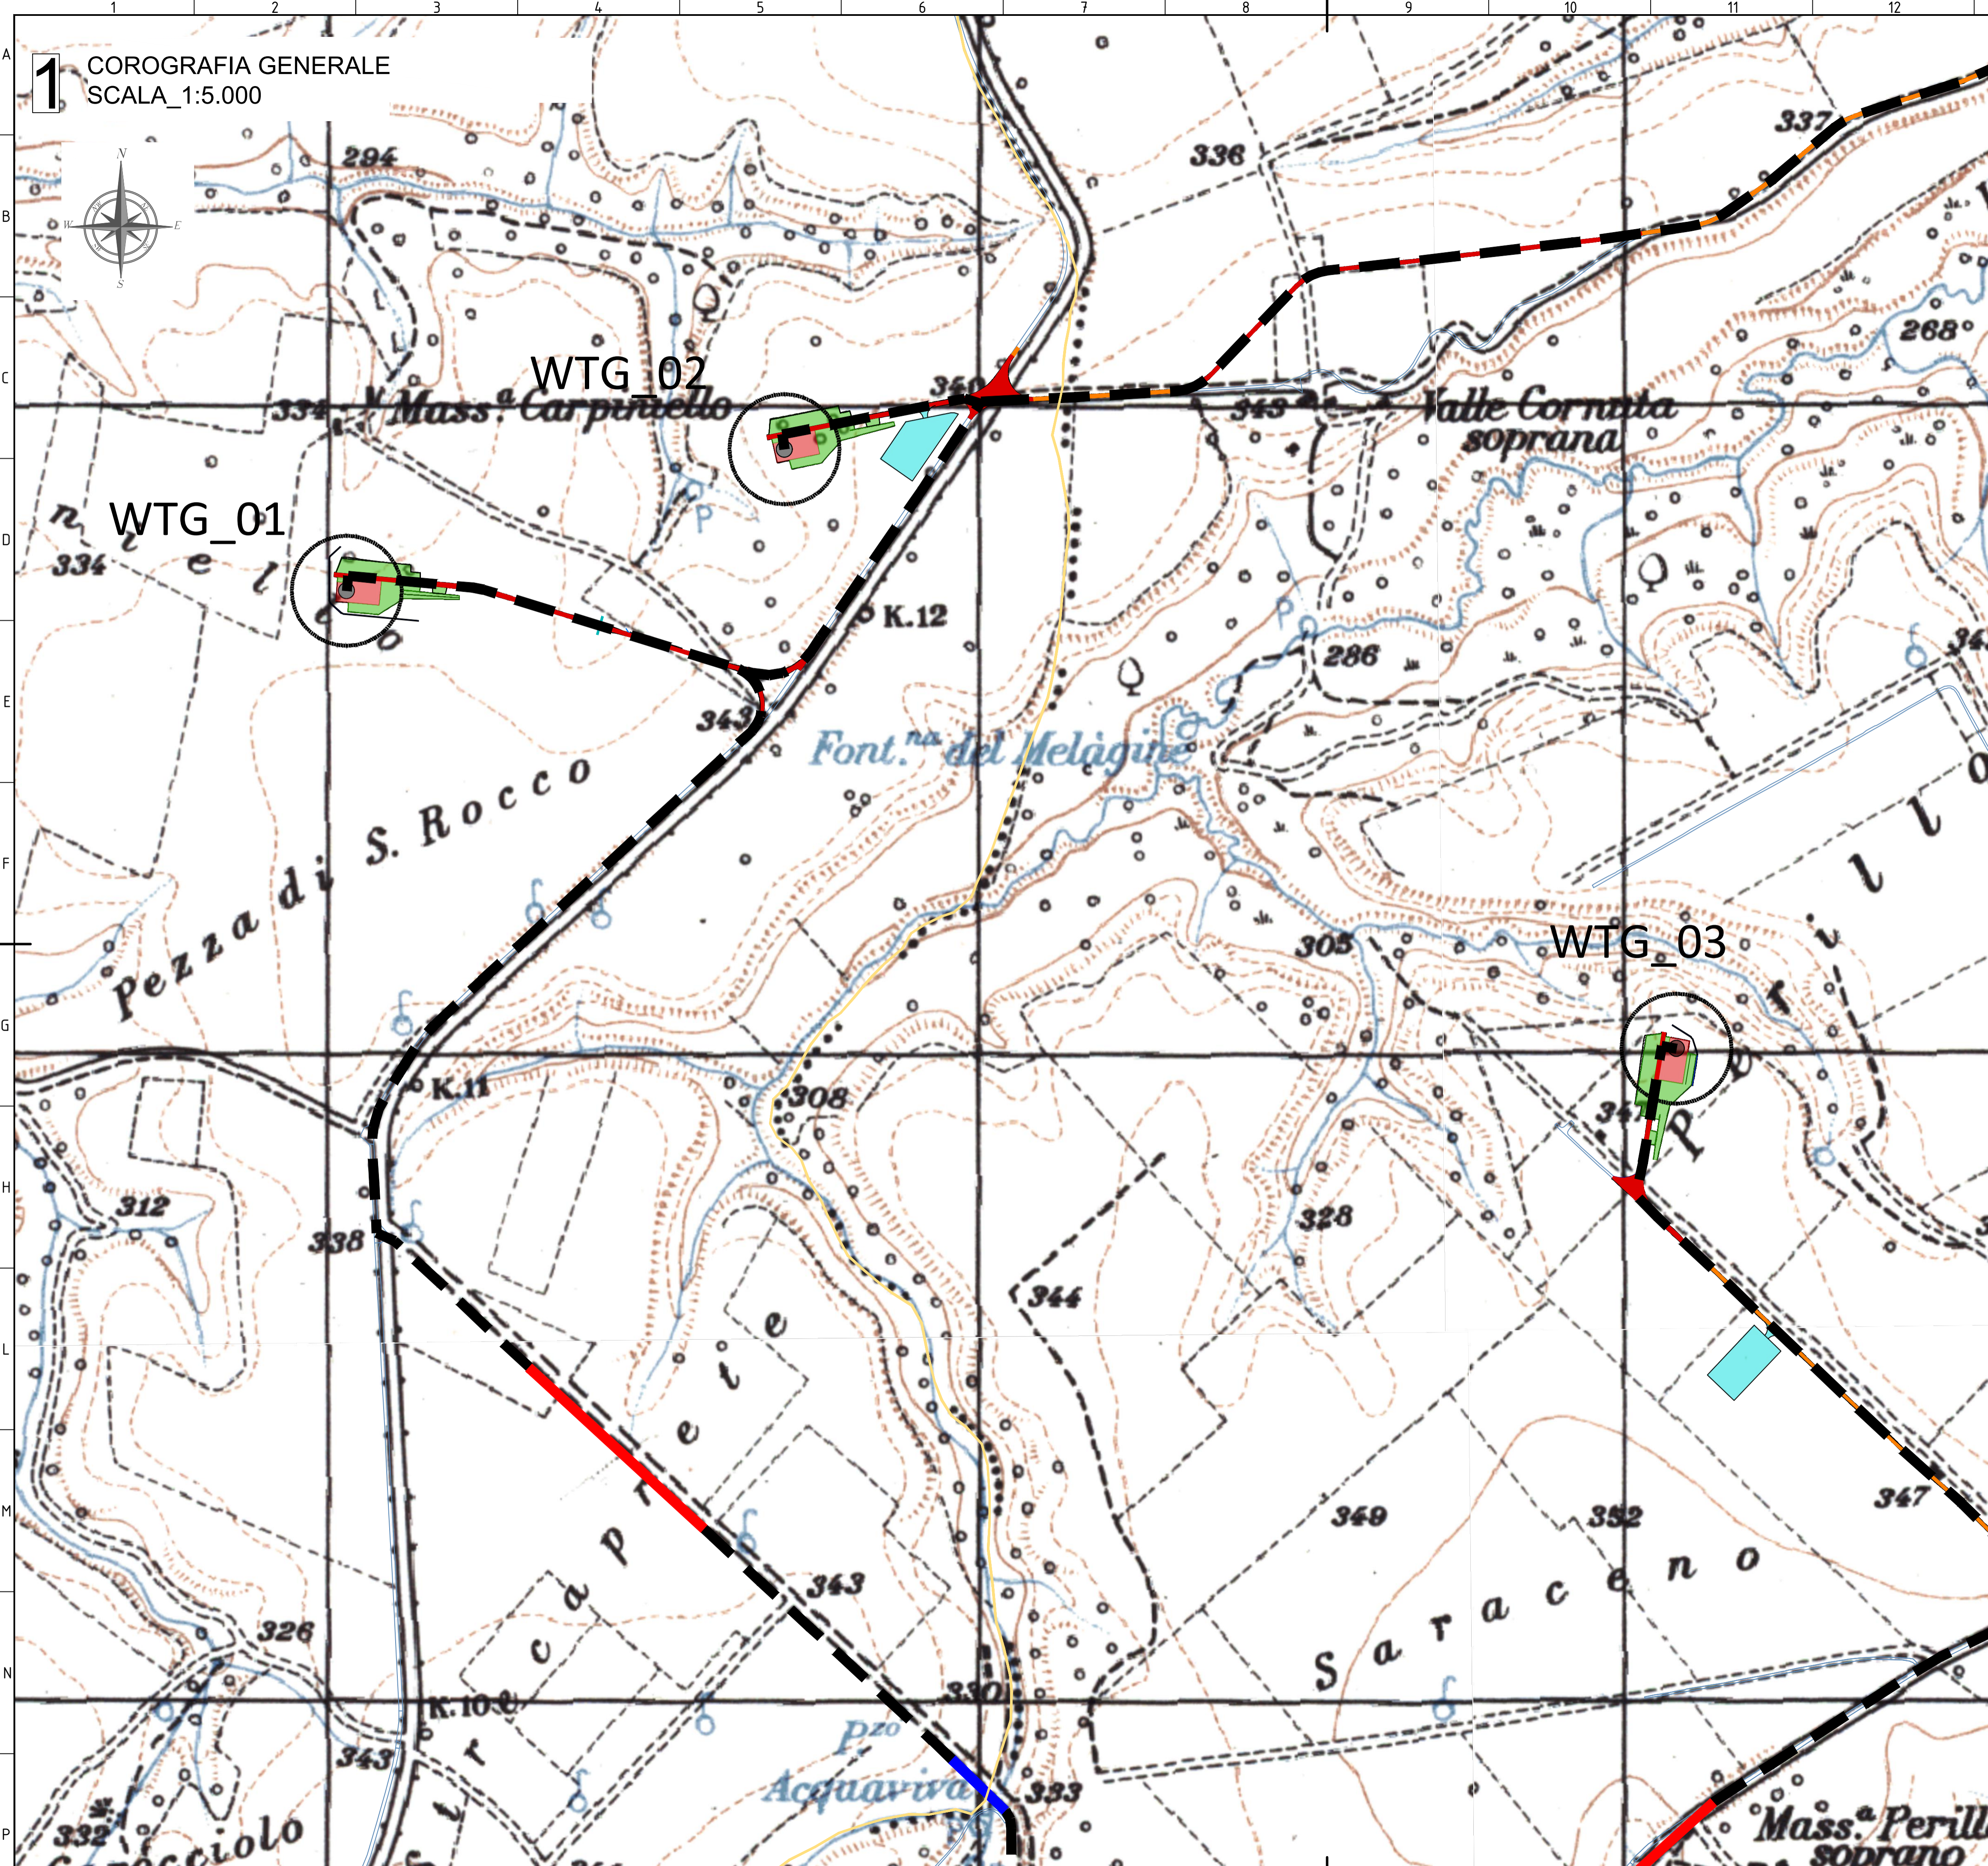




1 COROGRAFIA GENERALE
SCALA_1:5.000

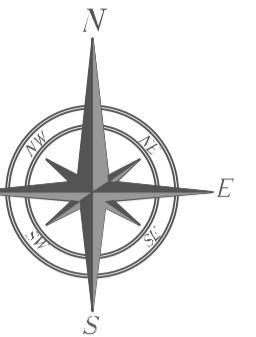

- LEGENDA**
- Piazzola Aerogeneratore
 - Rilevato
 - Scavo
 - Fondazione e sorvolto
 - Piazzola Definitiva
 - Piazzola Temporanea
 - Site camp e deposito
 - Viabilità di nuova realizzazione
 - Viabilità esistente da adeguare
 - Viabilità esistente
 - Canali - Cunetta
 - Canali - Fosso
 - Attraversamento Stradale
 - Cavidotto di Connessione
 - Staffaggio a ponte del cavidotto
 - TOC
 - Confini Comunali

00	02/02/2024	PRIMA EMISSIONE	L.DEBITONTO	A.SERGI
REV. N.	DATA	DESCRIZIONE	PREPARATO	APPROVATO
Rev.	Date	Description	Prepared	Approved
DIRETTORE TECNICO / Technical Director ING. ANTONIO SERGI			TAMBORELLI Sgn and Stamp	
NOME ARCHIVIO / FILE NAME SCS.DES.D.CIV.ITA.W.5681.003.00		DATA / Date 02/02/2024		
FORMATO DEL DISEGNO / Drawing Format A1	SCALA DEL DISEGNO / Drawing scale 1:5000	NUMERO FOGLIO DEL DISEGNO / Drawing sheet 1 di/of 6		
SOGETTO PROPONENTE / Propositor SCS ENLIN S.r.l. Sede Legale: Via F. de' Azzurri, 10 72017 Celeno (BR) P. IVA 02703630745		PROGETTO / Project IMPIANTO EOLICO MONTEMILONE		
SCOPO DOCUMENTO / Utilization Scope		ITER AUTORIZZATIVO		
PROGETTISTA / Technical Advisor ING. ANTONIO SERGI		TITOLO / Title A.16.a.3. - Corografia generale		
CODICE SCS / SCS Code				
COMPANY	PURPOSE	TYPE	DISCIPLINE	COUNTRY
SCS	DES	D	CIVITA	W568100300
TEC.	PLANT	PROGRESSIVE	REVISION	
		100300		

2 COROGRAFIA GENERALE
SCALA_1:5.000

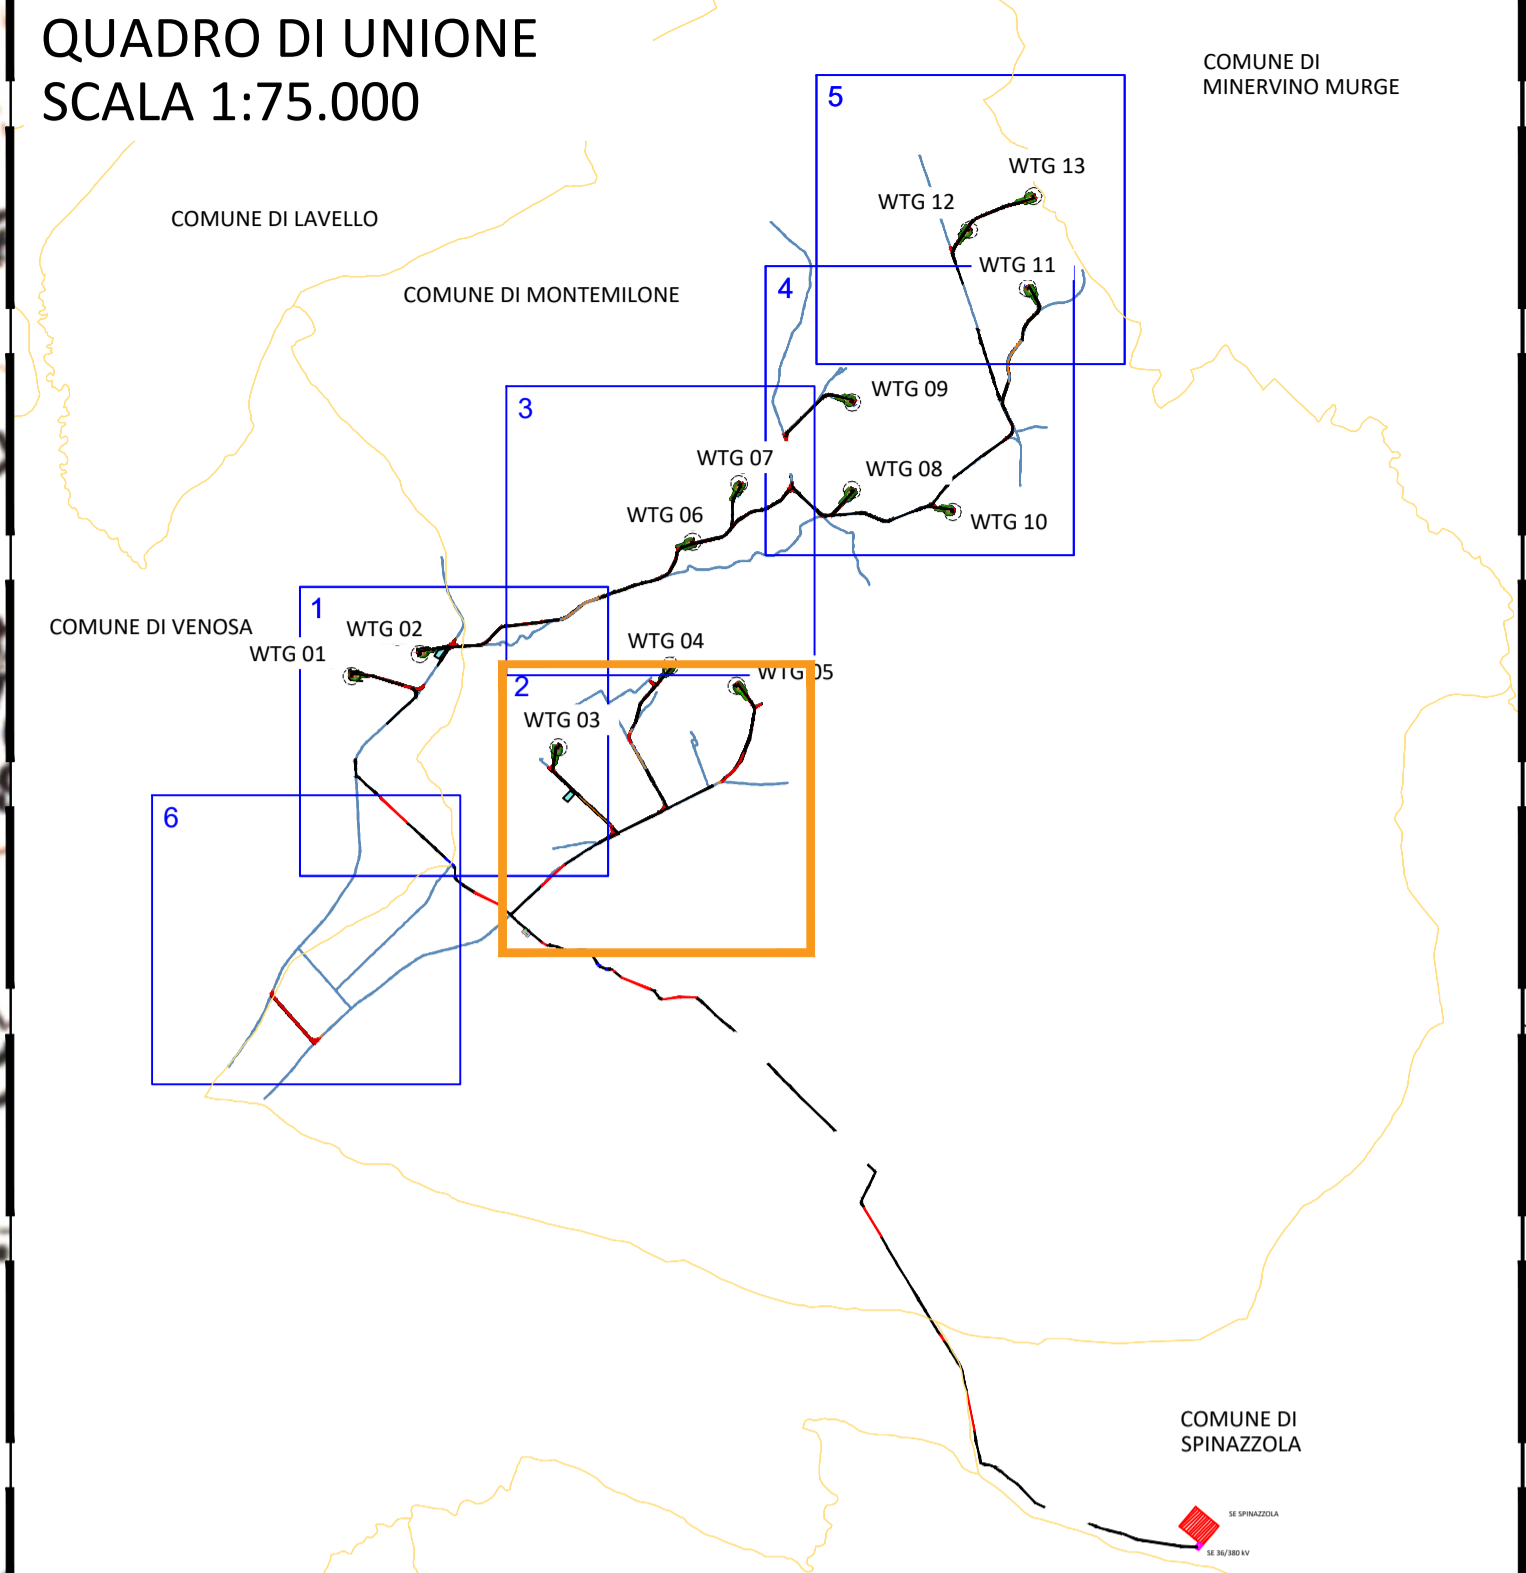
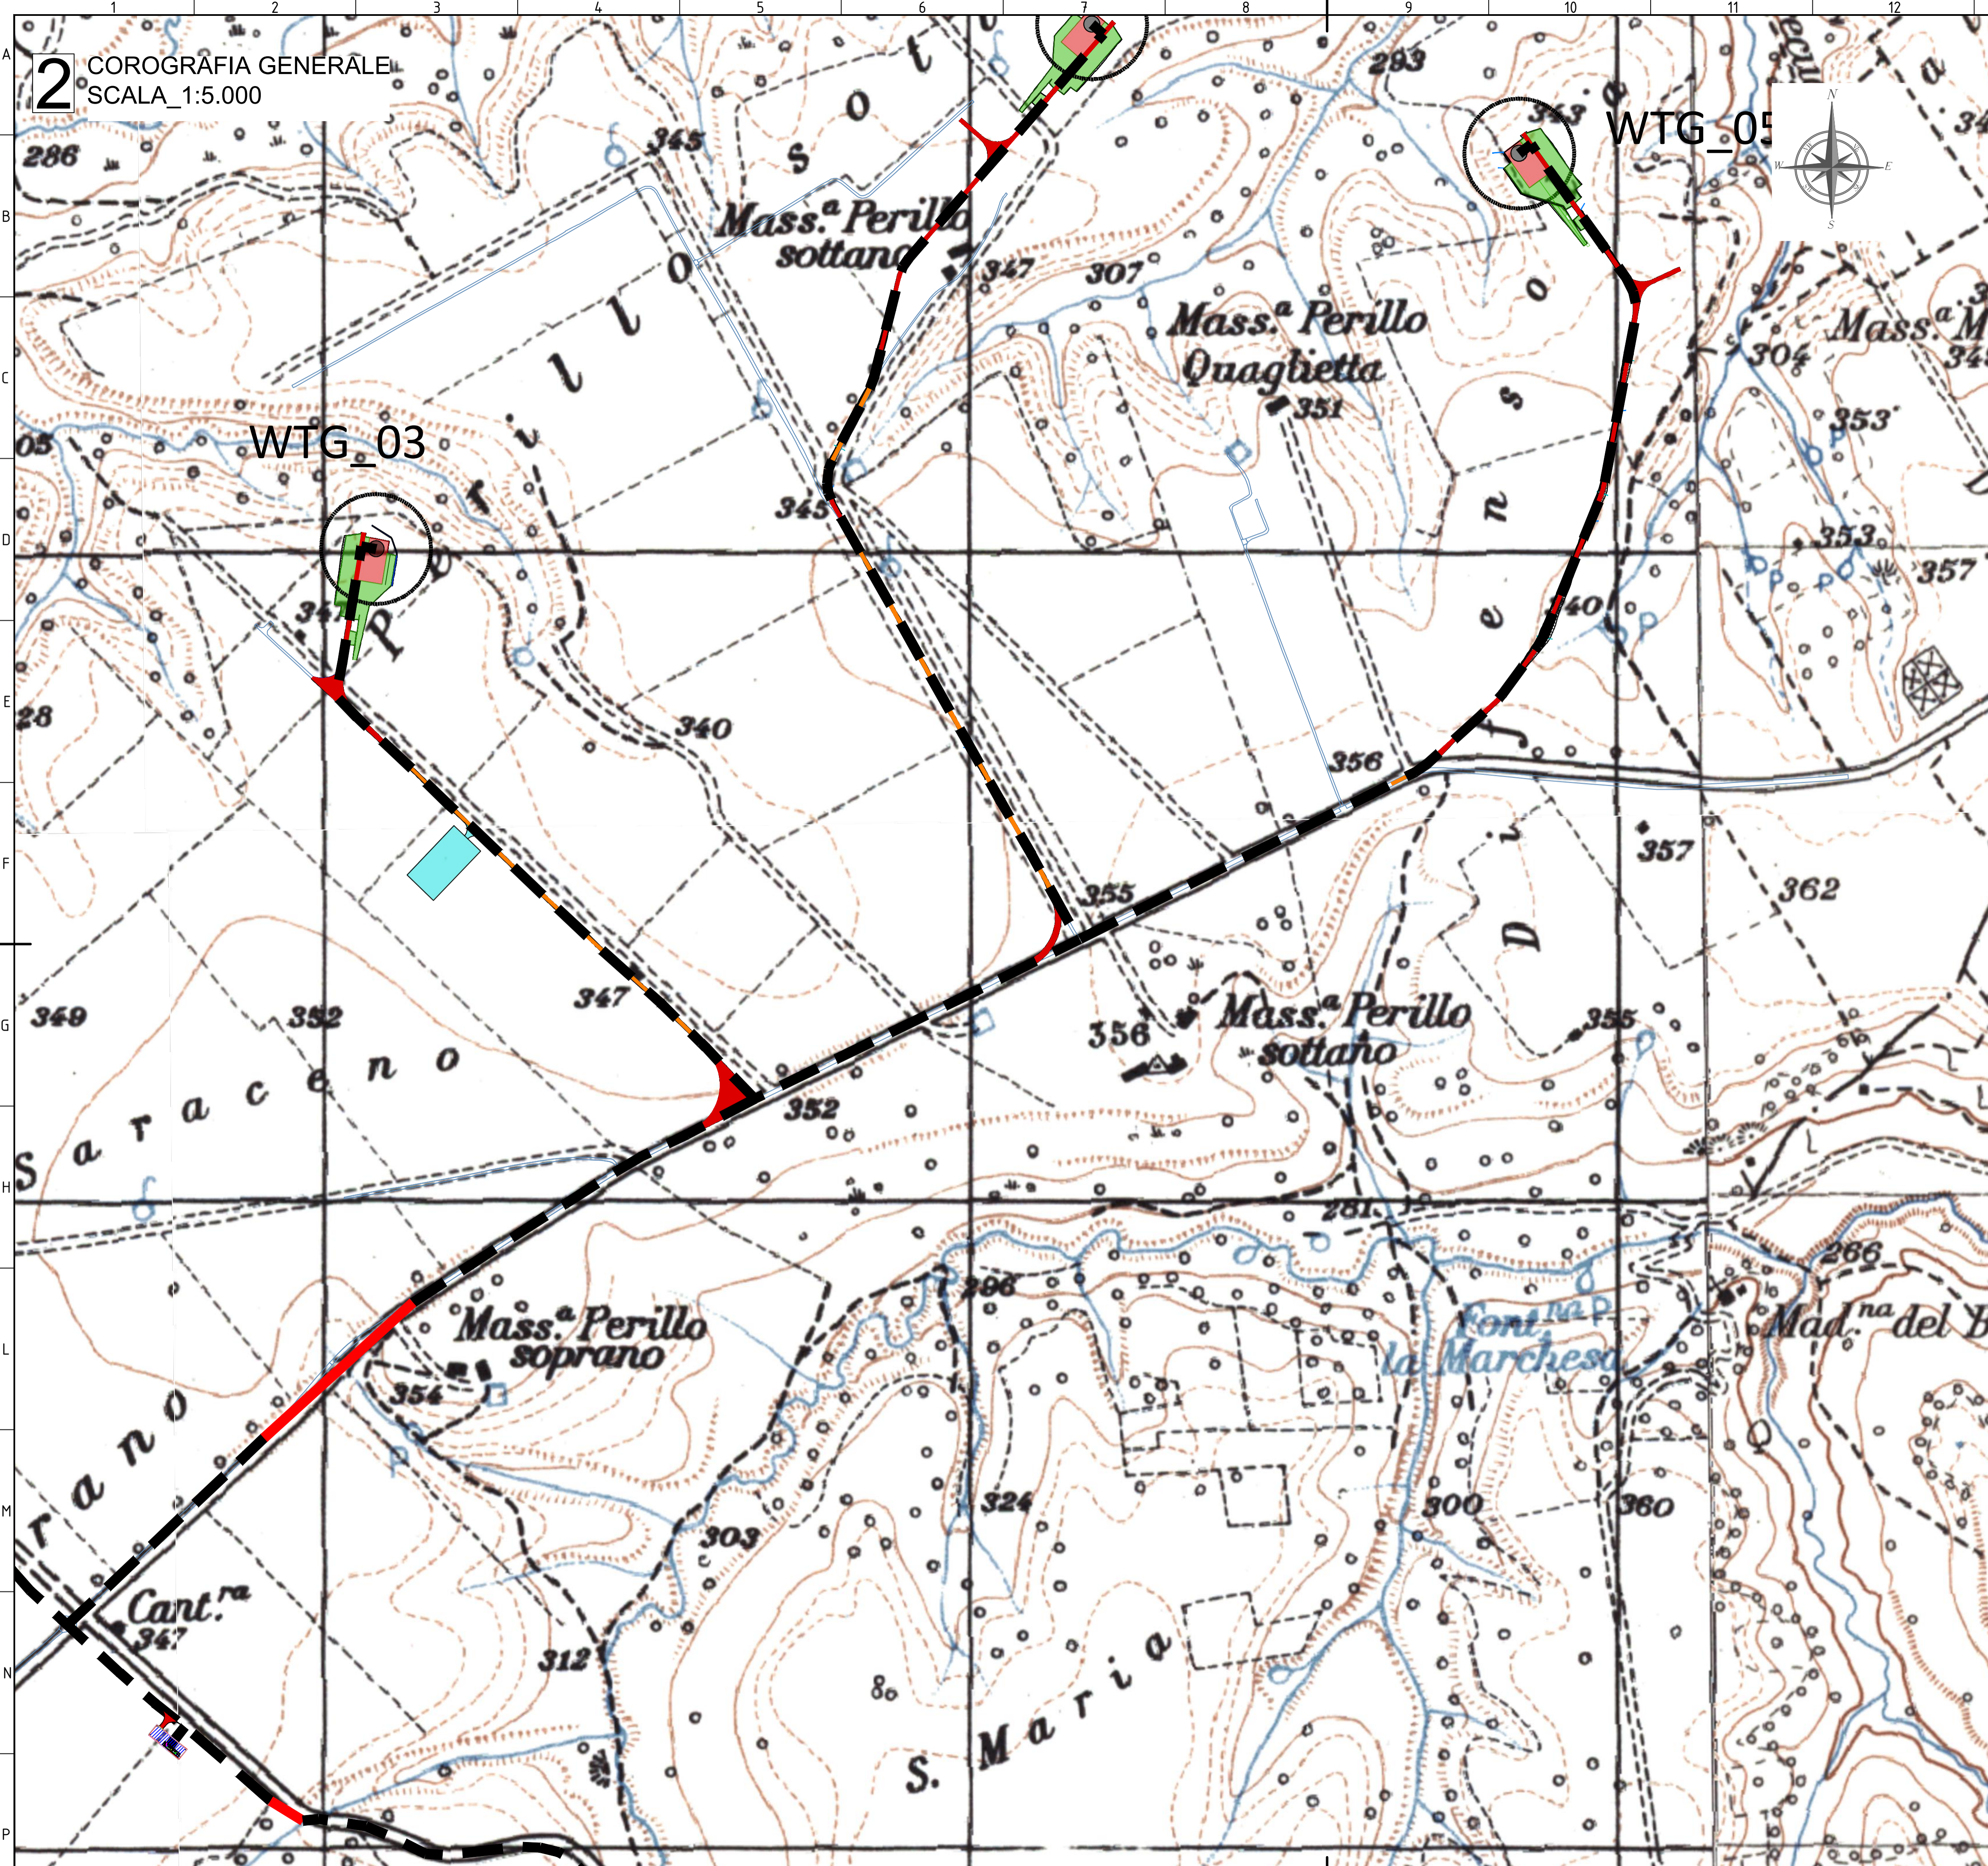


LEGENDA

- Piazzola Aerogeneratore
- Rilevato
- Scavo
- Fondazione e sorvolto
- Piazzola Definitiva
- Piazzola Temporanea
- Site camp e deposito
- Cabina di Raccolta
- Viabilità di nuova realizzazione
- Viabilità esistente da adeguare
- Viabilità esistente
- Canali - Cunetta
- Canali - Fosso
- Attraversamento Stradale
- Cavidotto di Connessione
- Staffaggio a ponte del cavidotto
- TOC
- Confini Comunali



00	02/02/2024	PRIMA EMISSIONE	L.DEBITONTO	A.SERGI
REV. N.	DATA	DESCRIZIONE	PREPARATO	APPROVATO
	Rev.	Description	Prepared	Approved
DIRETTORE TECNICO / Technical Director ING. ANTONIO SERGI			TAMBORETTI / Stamp	
NOME ARCHIVIO / FILE NAME SCS.DES.D.CIV.ITA.W.5681.003.00		DATA / Date 02/02/2024		
FORMATO DEL DISEGNO / Drawing Format A1	SCALA DEL DISEGNO / Drawing scale 1:5000	NUMERO FOGLIO DEL DISEGNO / Drawing sheet 2 di/of 6		
SOGGETTO PROPONENTE / Propositor SCS ENLIN S.r.l. Sede Legale: Via F. de' Azzurri, 10 72017 Celano (BR) P. IVA 02703630745		PROGETTO / Project IMPIANTO EOLICO MONTEMILONE		
SCOPO DOCUMENTO / Utilization Scope		ITER AUTORIZZATIVO		
PROGETTISTA / Technical Advisor 		TITOLO / Title A.16.a.3. - Corografia generale		
CODICE SCS / SCS Code				
COMPANY	PURPOSE	TYPE	DISCIPLINE	COUNTRY
SCS	DES	D	CIVITA	W568100300
TEC.	PLANT	PROGRESSIVE	REVISION	

3 COROGRAFIA GENERALE
SCALA_1:5.000

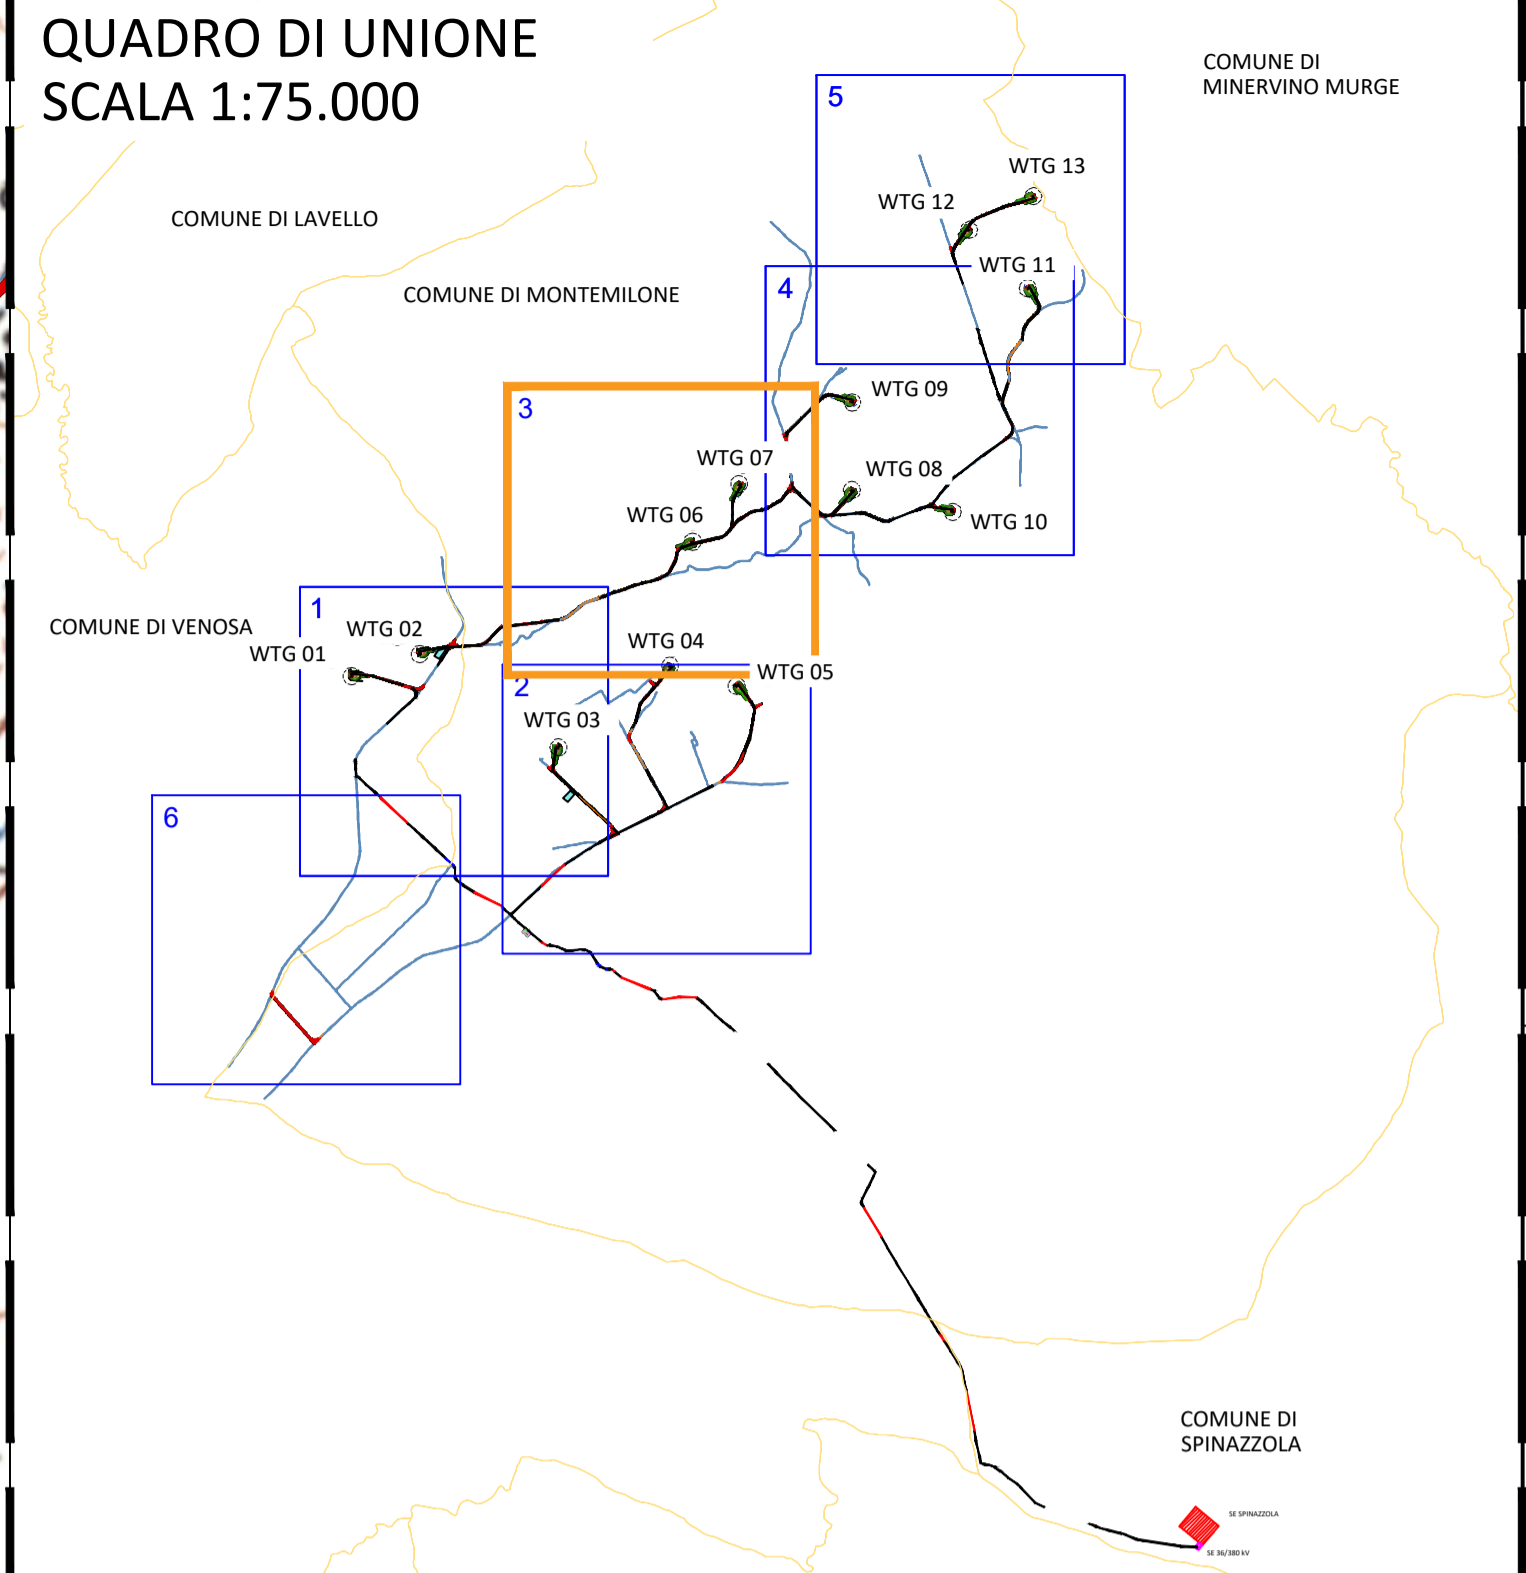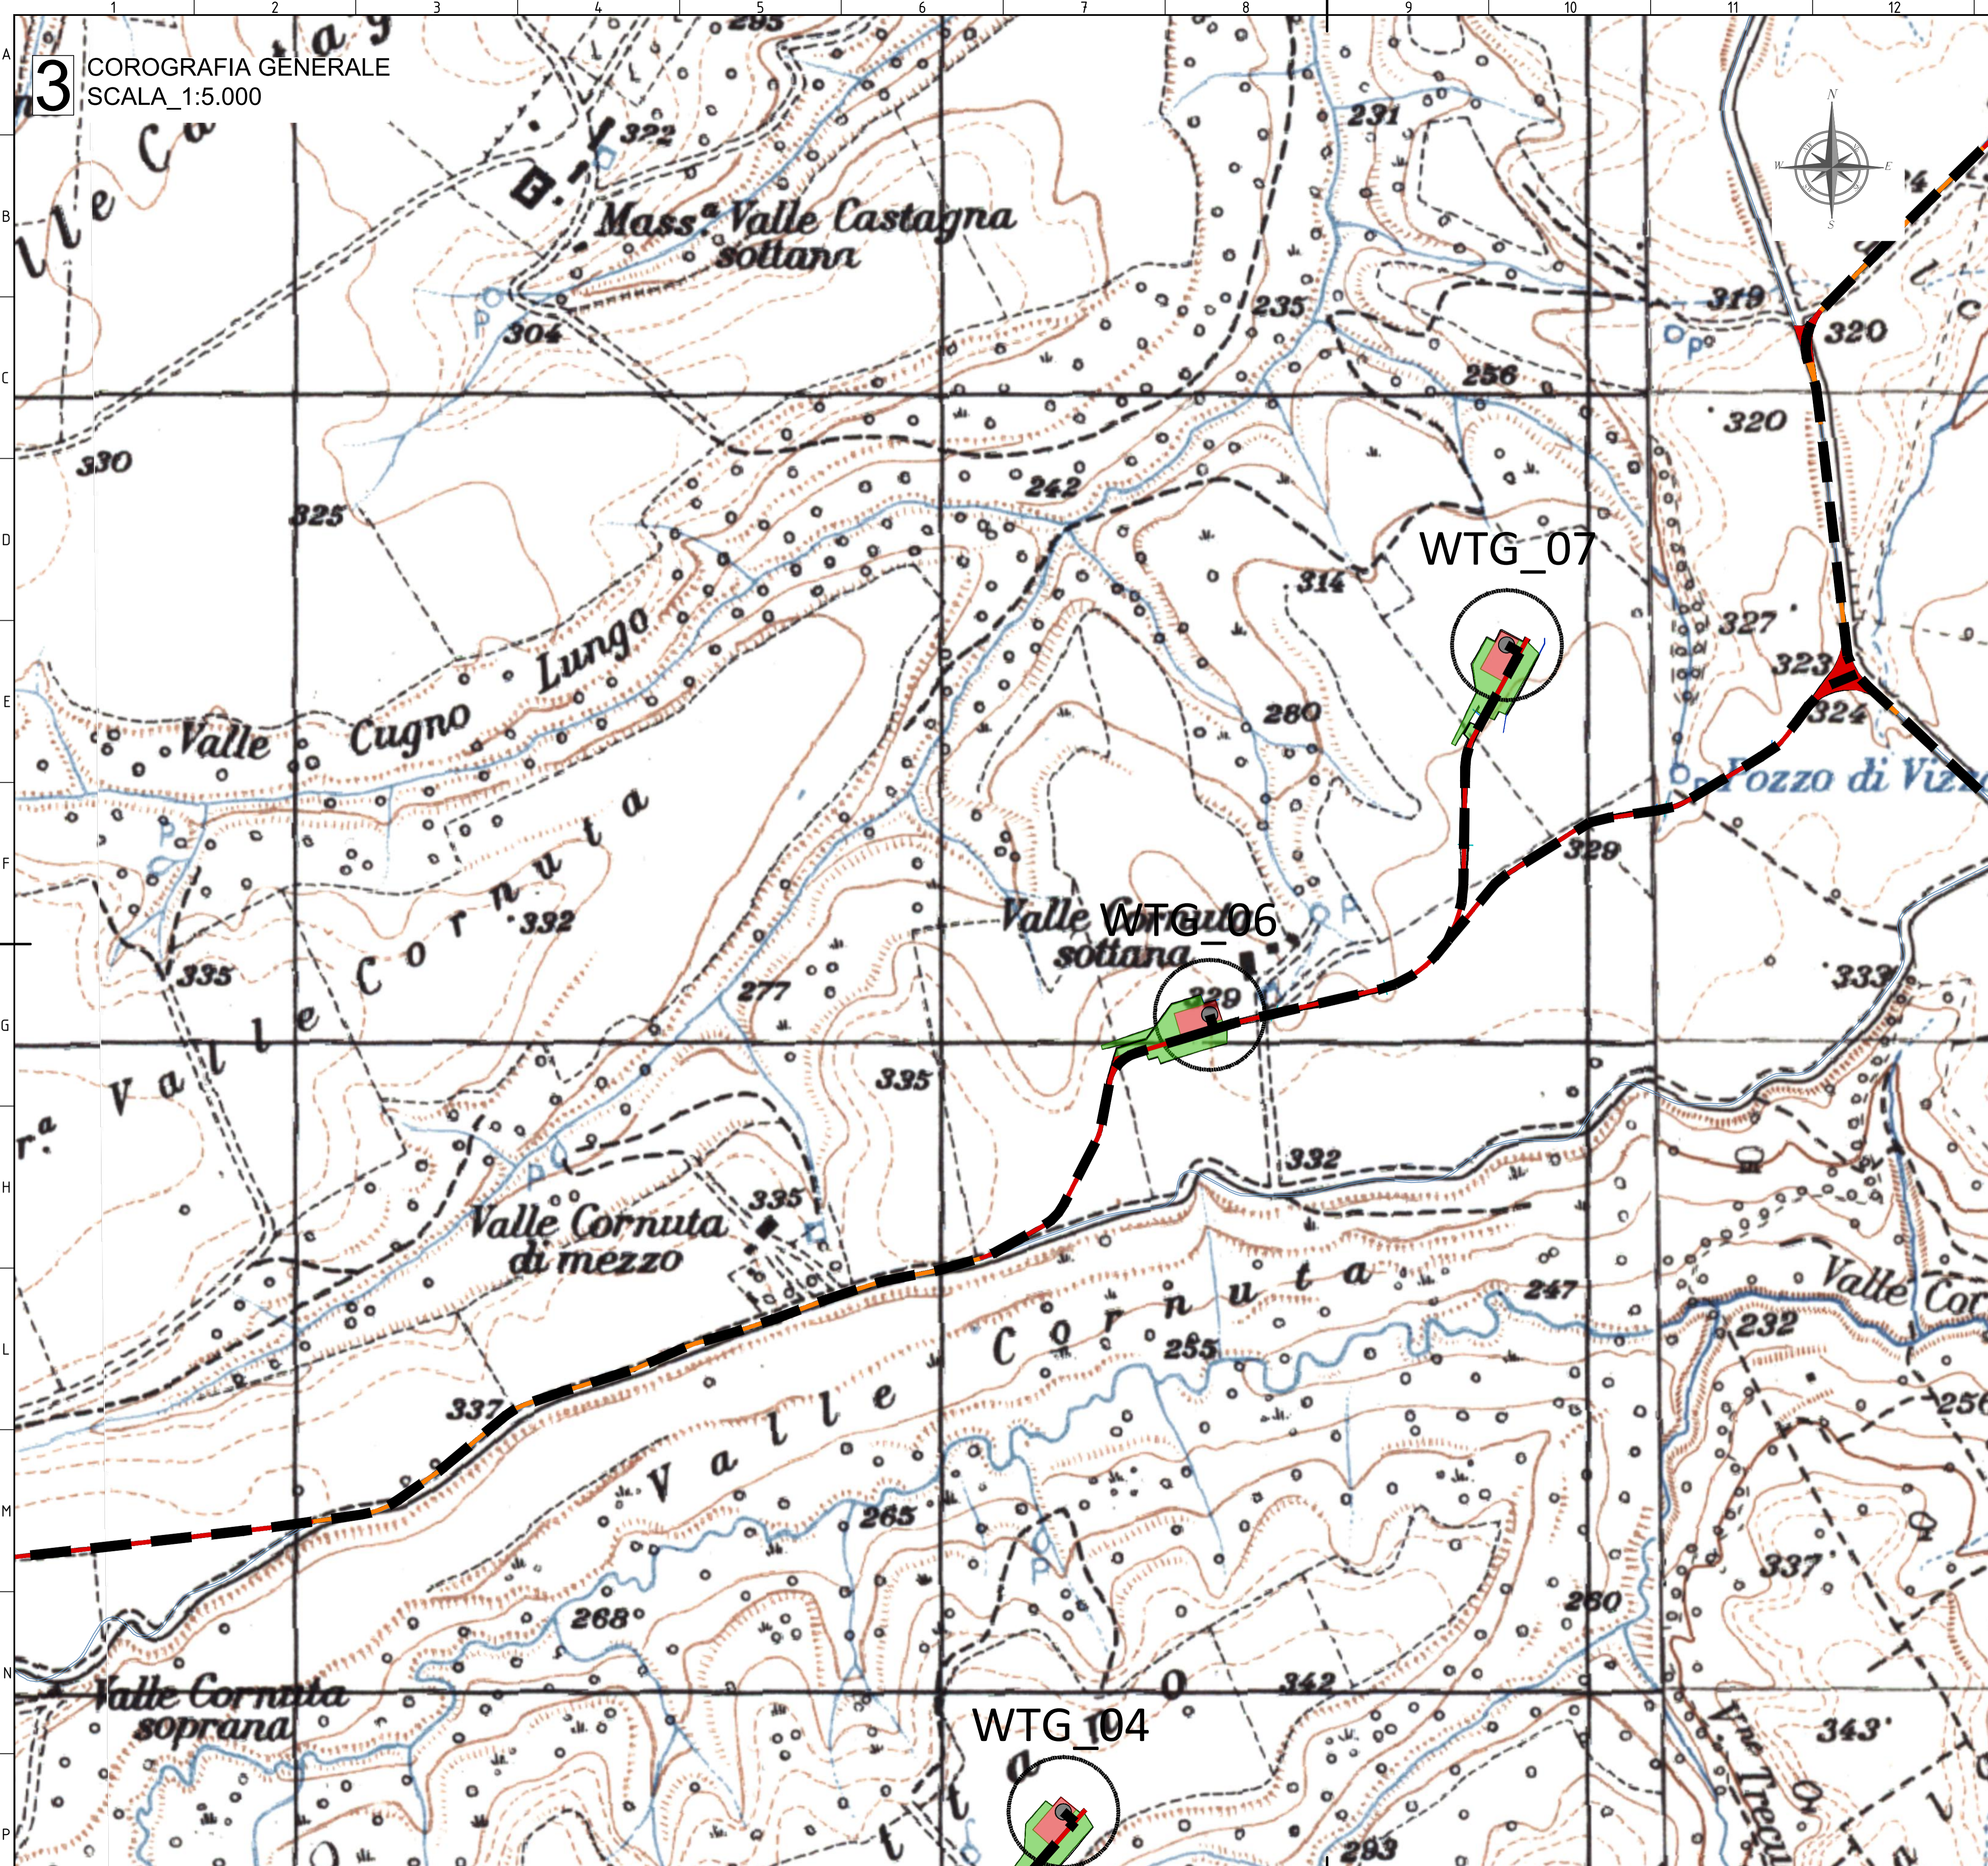

- LEGENDA
- Piazzola Aerogeneratore
 - Rilevato
 - Scavo
 - Fondazione e sorvolto
 - Piazzola Definitiva
 - Piazzola Temporanea
 - Site camp e deposito
 - Viabilità di nuova realizzazione
 - Viabilità esistente da adeguare
 - Viabilità esistente
 - Canali - Cunetta
 - Canali - Fosso
 - Attraversamento Stradale
 - Cavidotto di Connessione
 - Staffaggio a ponte del cavidotto
 - TOC
 - Confini Comunali



00	02/02/2024	PRIMA EMISSIONE	L.DEBITONTO	A.SERGI
REV. N.	DATA	DESCRIZIONE	PREPARATO	APPROVATO
Rev.	Date	Description	Prepared	Approved
DIRETTORE TECNICO / Technical Director			TAMBORETTA	
ING. ANTONIO SERGI			Sgr and Stamp	
NOME ARCHIVIO / FILE NAME		DATA / Date		
SCS.DES.D.CIV.ITA.W.5681.003.00		02/02/2024		
FORMATO DEL DISEGNO / Drawing Format	SCALA DEL DISEGNO / Drawing scale	NUMERO FOGLIO DEL DISEGNO / Drawing sheet		
A1	1:5000	3 di/of 6		
SOGGETTO PROPONENTE / Propositor		PROGETTO / Project		
SCS ENLIN S.r.l. Sede Legale: Via F. de' Appia, 10 72017 Ceccano (BR) P. IVA 02703630745		IMPIANTO EOLICO MONTEMILONE		
SCOPO DOCUMENTO / Utilization Scope		ITER AUTORIZZATIVO		
PROGETTISTA / Technical Advisor		TITOLO / Title		
ING. ANTONIO SERGI		A.16.a.3. - Corografia generale		
CODICE SCS / SCS Code				
COMPANY	PURPOSE	TYPE	DISCIPLINE	COUNTRY
SCS	DES	D	CIVITA	W568100300
TEC.	PLANT	PROGRESSIVE	REVISION	

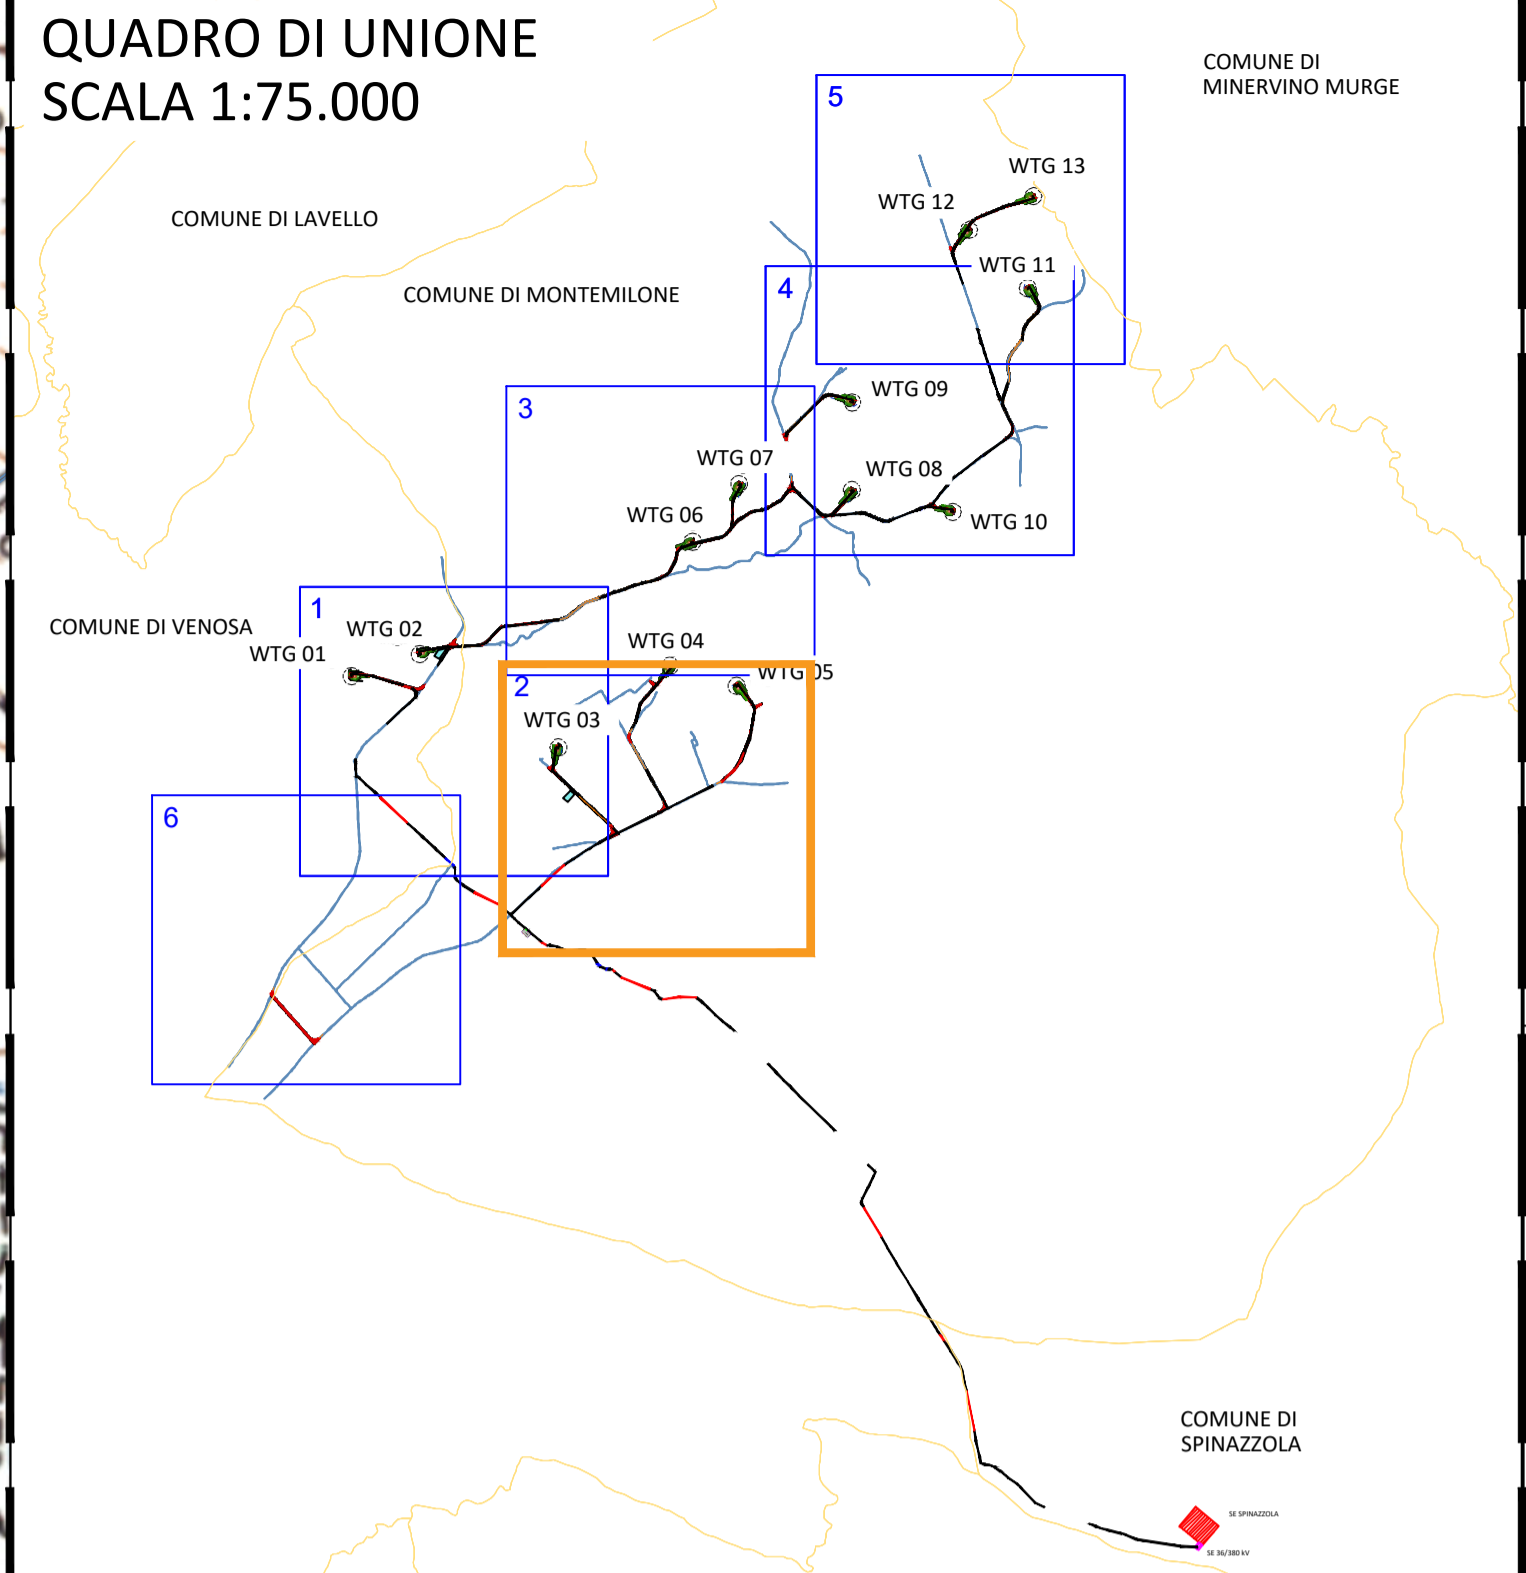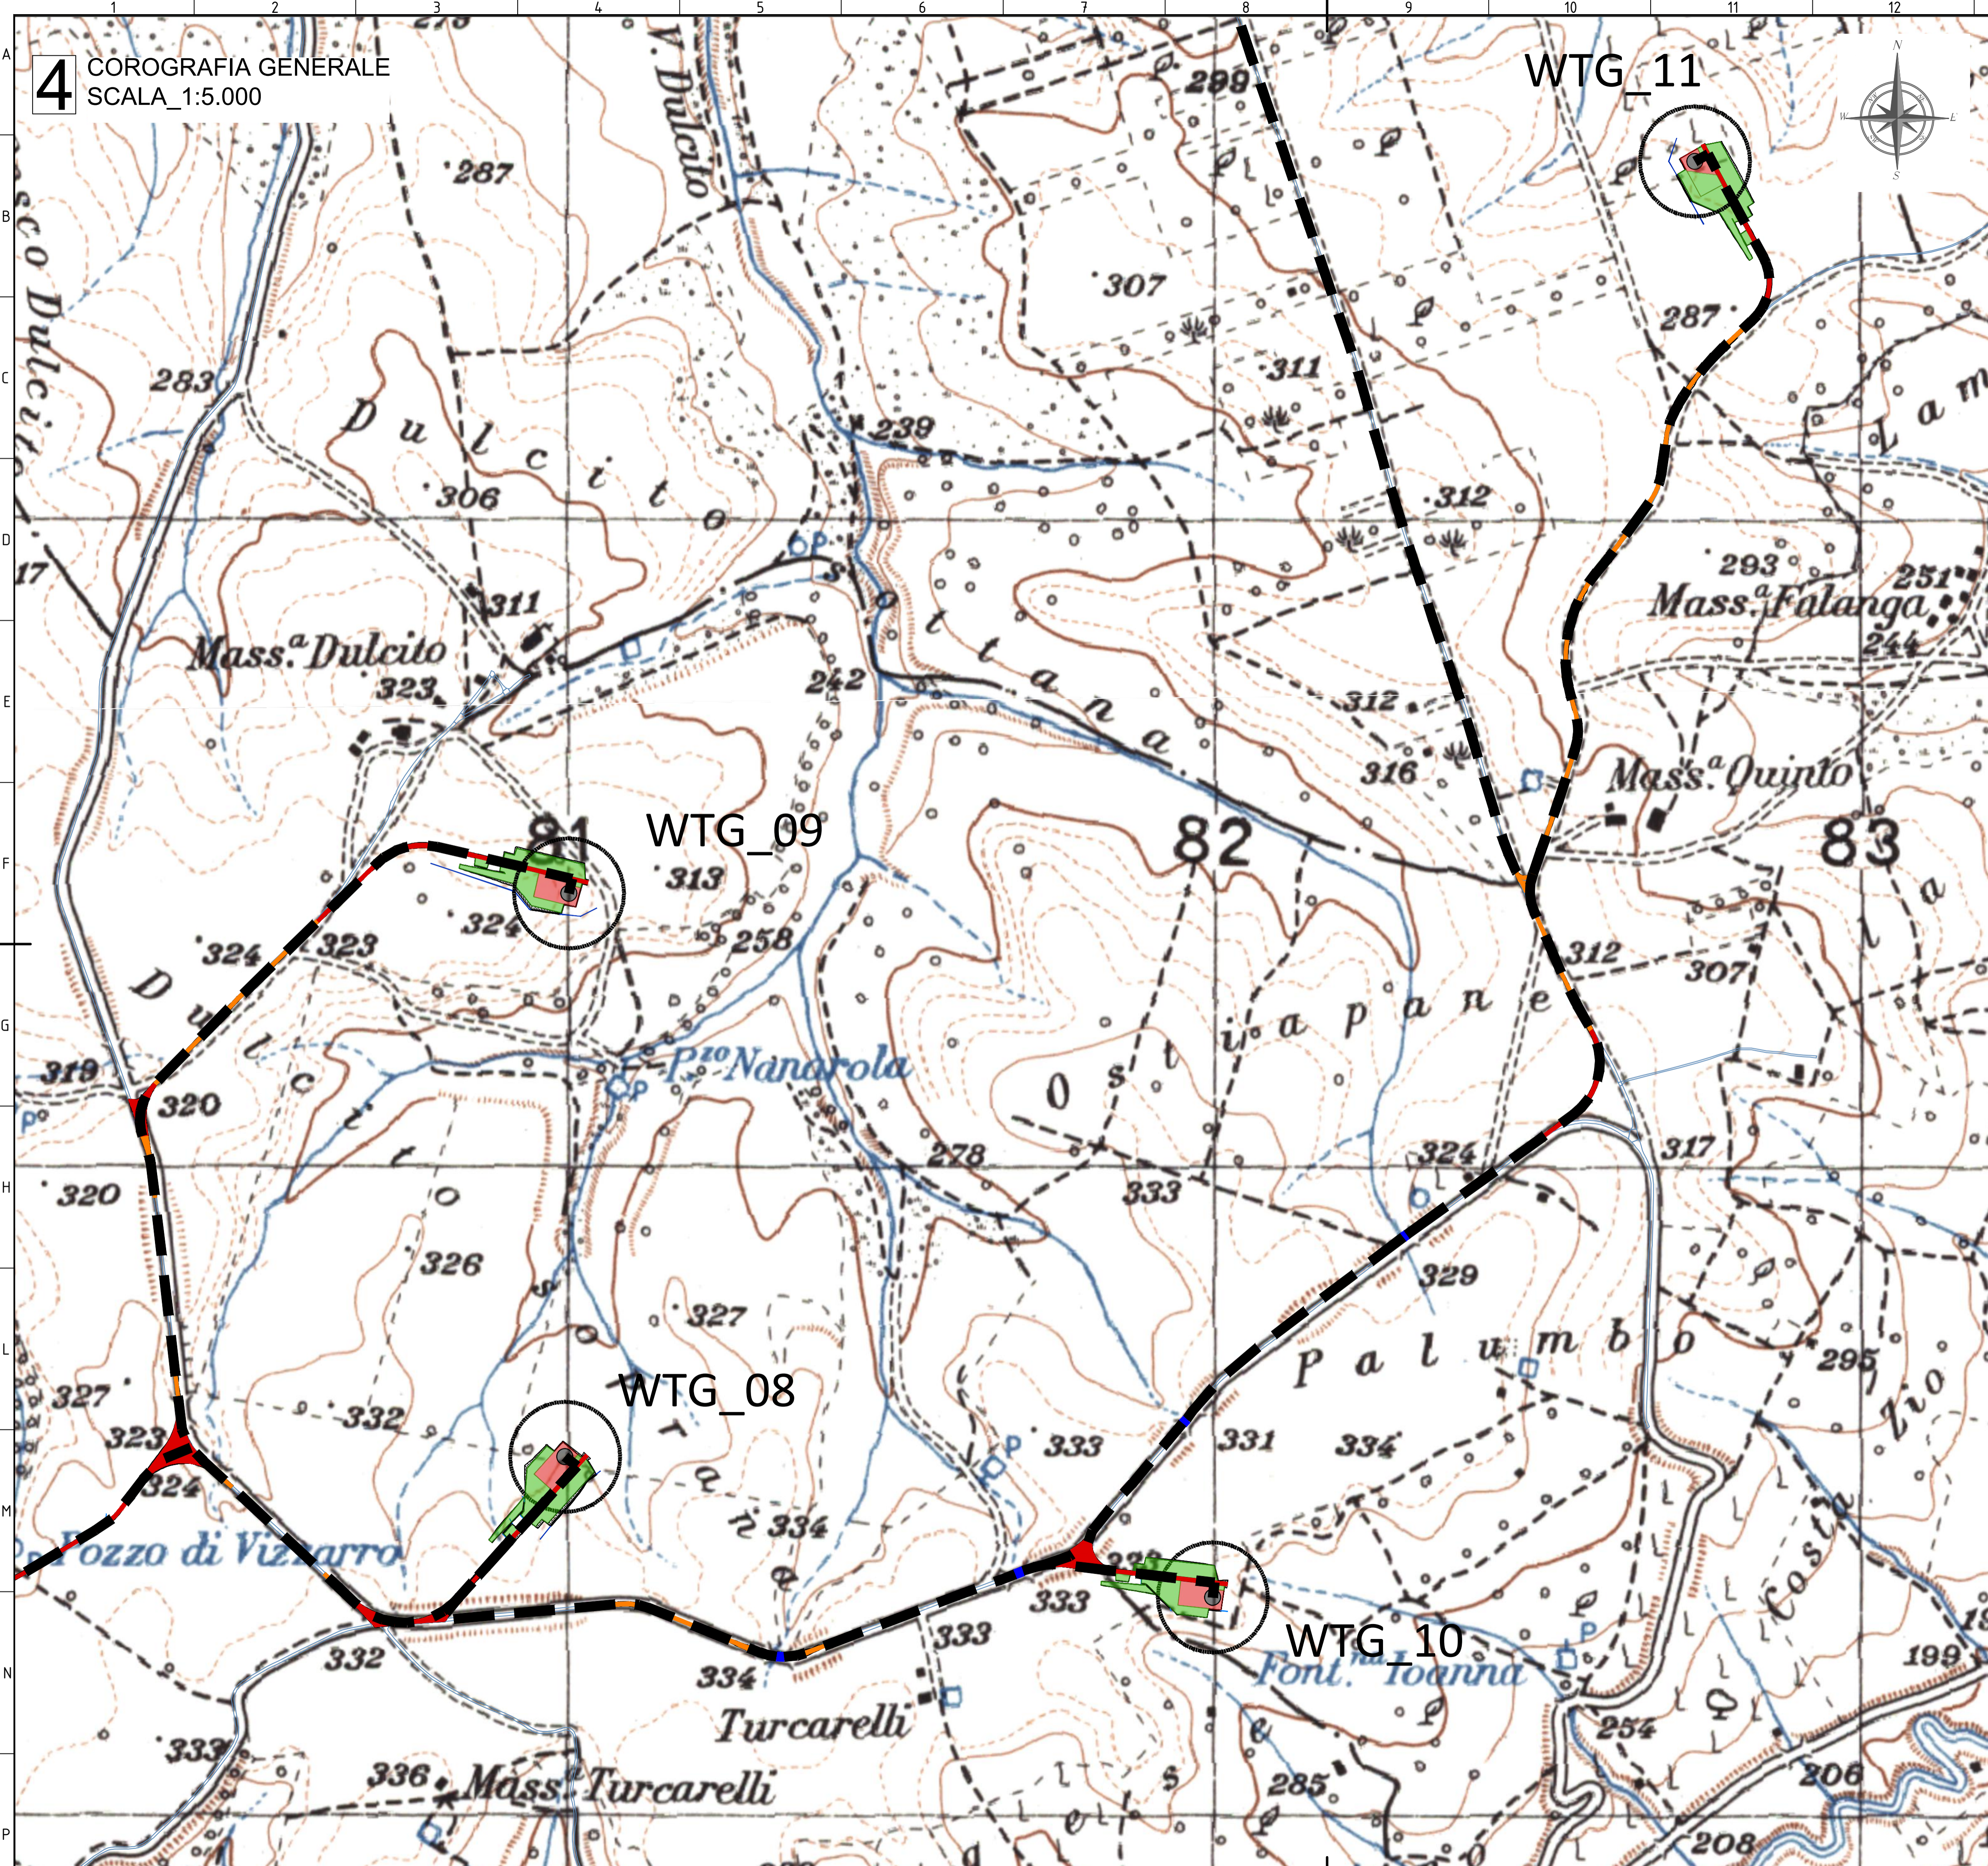

- LEGENDA**
- Piazzola Aerogeneratore
 - Rilevato
 - Scavo
 - Fondazione e sorvolo
 - Piazzola Definitiva
 - Piazzola Temporanea
 - Site camp e deposito
 - Viabilità di nuova realizzazione
 - Viabilità esistente da adeguare
 - Viabilità esistente
 - Canali - Cunetta
 - Canali - Fosso
 - Attraversamento Stradale
 - Cavidotto di Connessione
 - Staffaggio a ponte del cavidotto
 - TOC
 - Confini Comunali

00	02/02/2024	PRIMA EMISSIONE	L.DEBITONTO	A.SERGI																
REV. N.	DATA	DESCRIZIONE	PREPARATO	APPROVATO																
Rev.	Day	Description	Prepared	Approved																
DIRETTORE TECNICO / Technical Director			TAMBORETTI F. F. P. M. S. S.																	
ING. ANTONIO SERGI																				
NOME ARCHIVIO / FILE NAME		DATA / Date																		
SCS.DES.D.CIV.ITA.W.5681.003.00		02/02/2024																		
FORMATO DEL DISEGNO / Drawing Format	SCALA DEL DISEGNO / Drawing scale	NUMERO FOGLIO DEL DISEGNO / Drawing sheet																		
A1	1:5000	4 di/of 6																		
SOGETTO PROPONENTE / Propositor		IMPIANTO EOLICO MONTEMILONE																		
SCS ENLIN S.r.l. Sede Legale: Via F. de' Appia, 10 72017 Celeno (BR) P. IVA 02703630745		ITER AUTORIZZATIVO																		
SCOPO DOCUMENTO / Utilization Scope		A.16.a.3. - Corografia generale																		
PROGETTISTA / Technical Advisor		TITOLO / Title																		
ING. ANTONIO SERGI		CODICE SCS / SCS Code																		
IMPIANTO EOLICO MONTEMILONE		COMPANY	PURPOSE	TYPE	DISCIPLINE	COUNTRY	TEC.	PLANT	PROGRESSIVE	REVISION										
IMPIANTO EOLICO MONTEMILONE		SCS	DES	D	C	I	V	I	T	A	W	5	6	8	1	0	0	3	0	0



5 COROGRAFIA GENERALE
SCALA_1:5.000

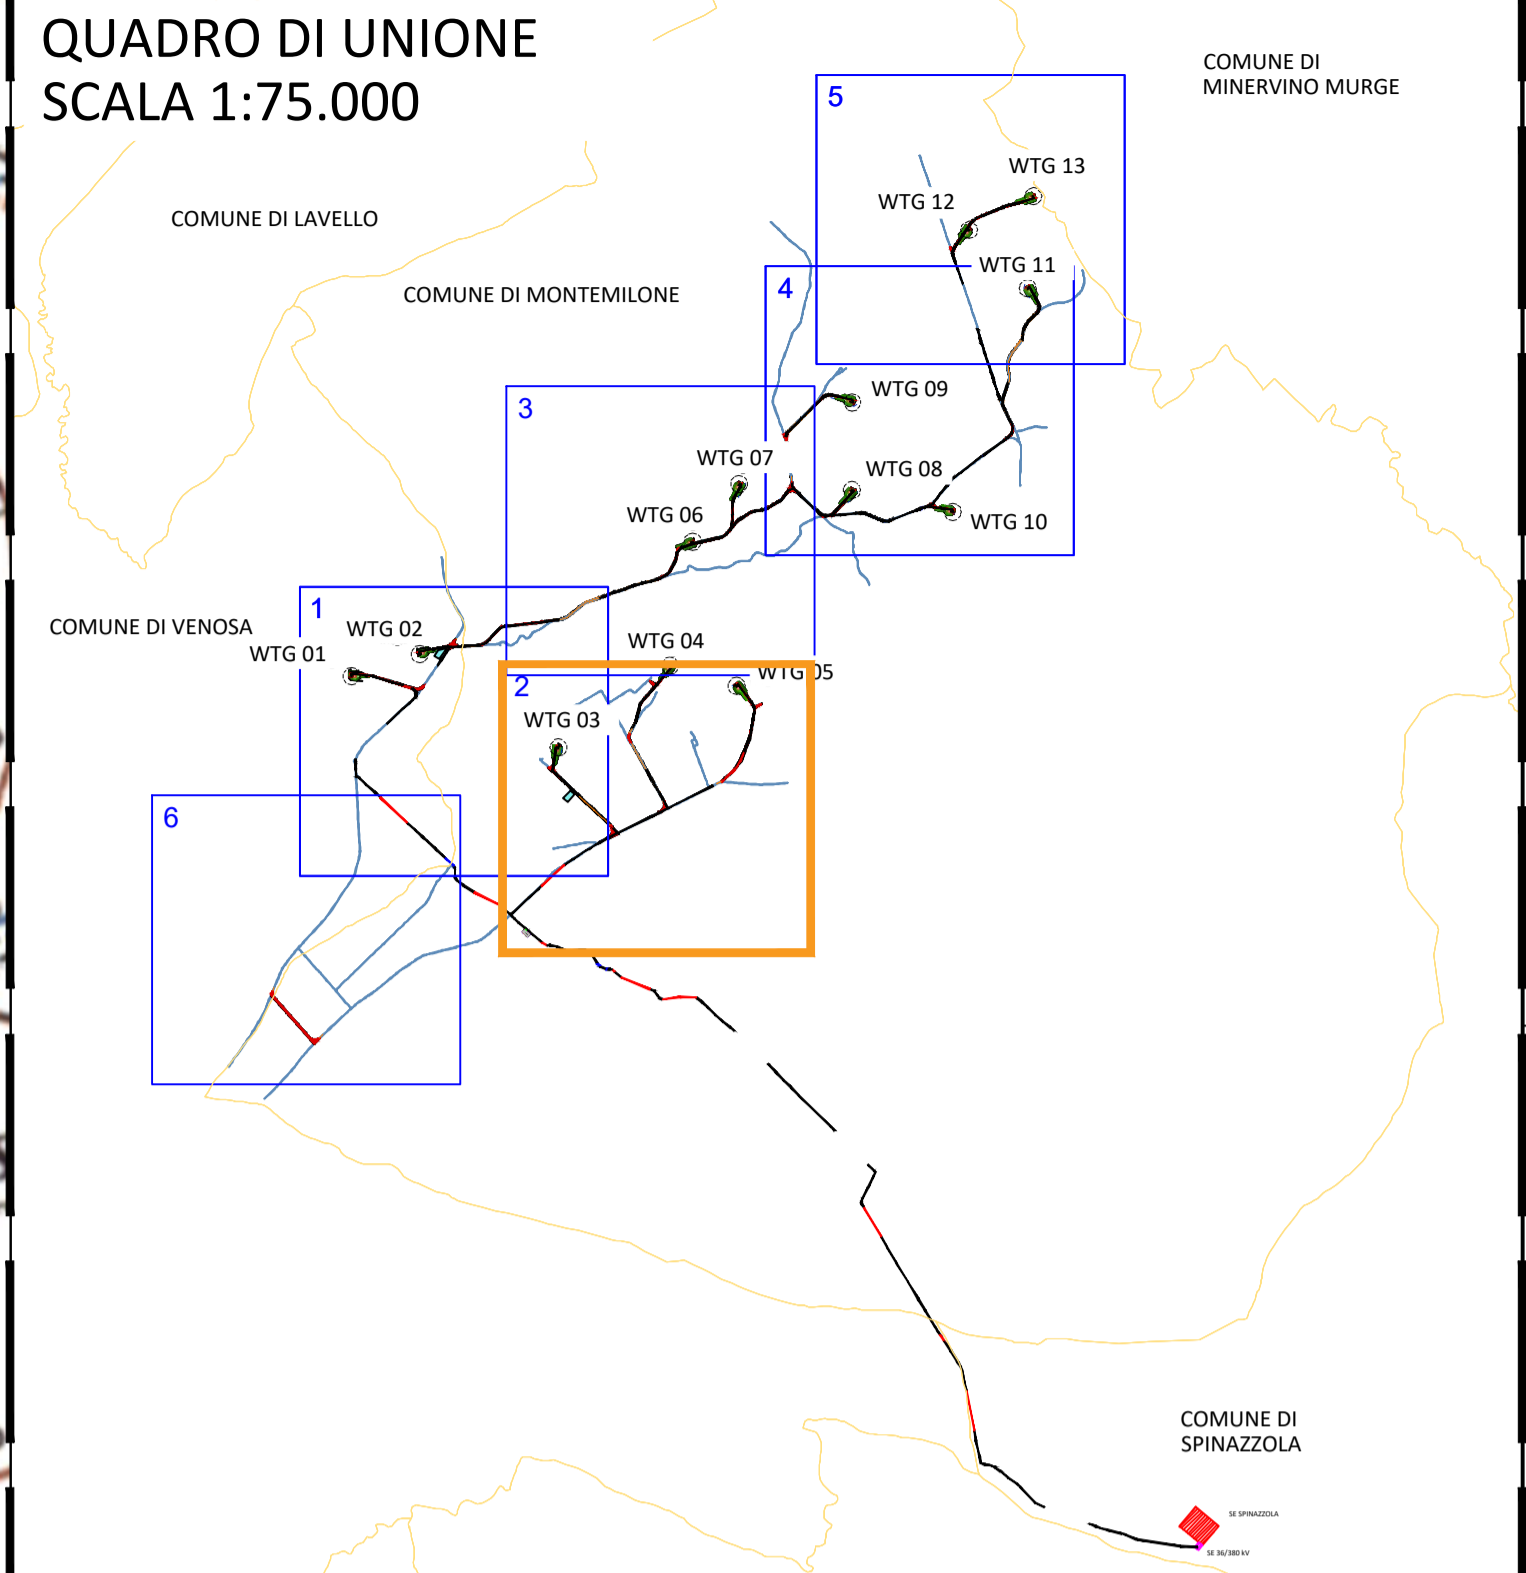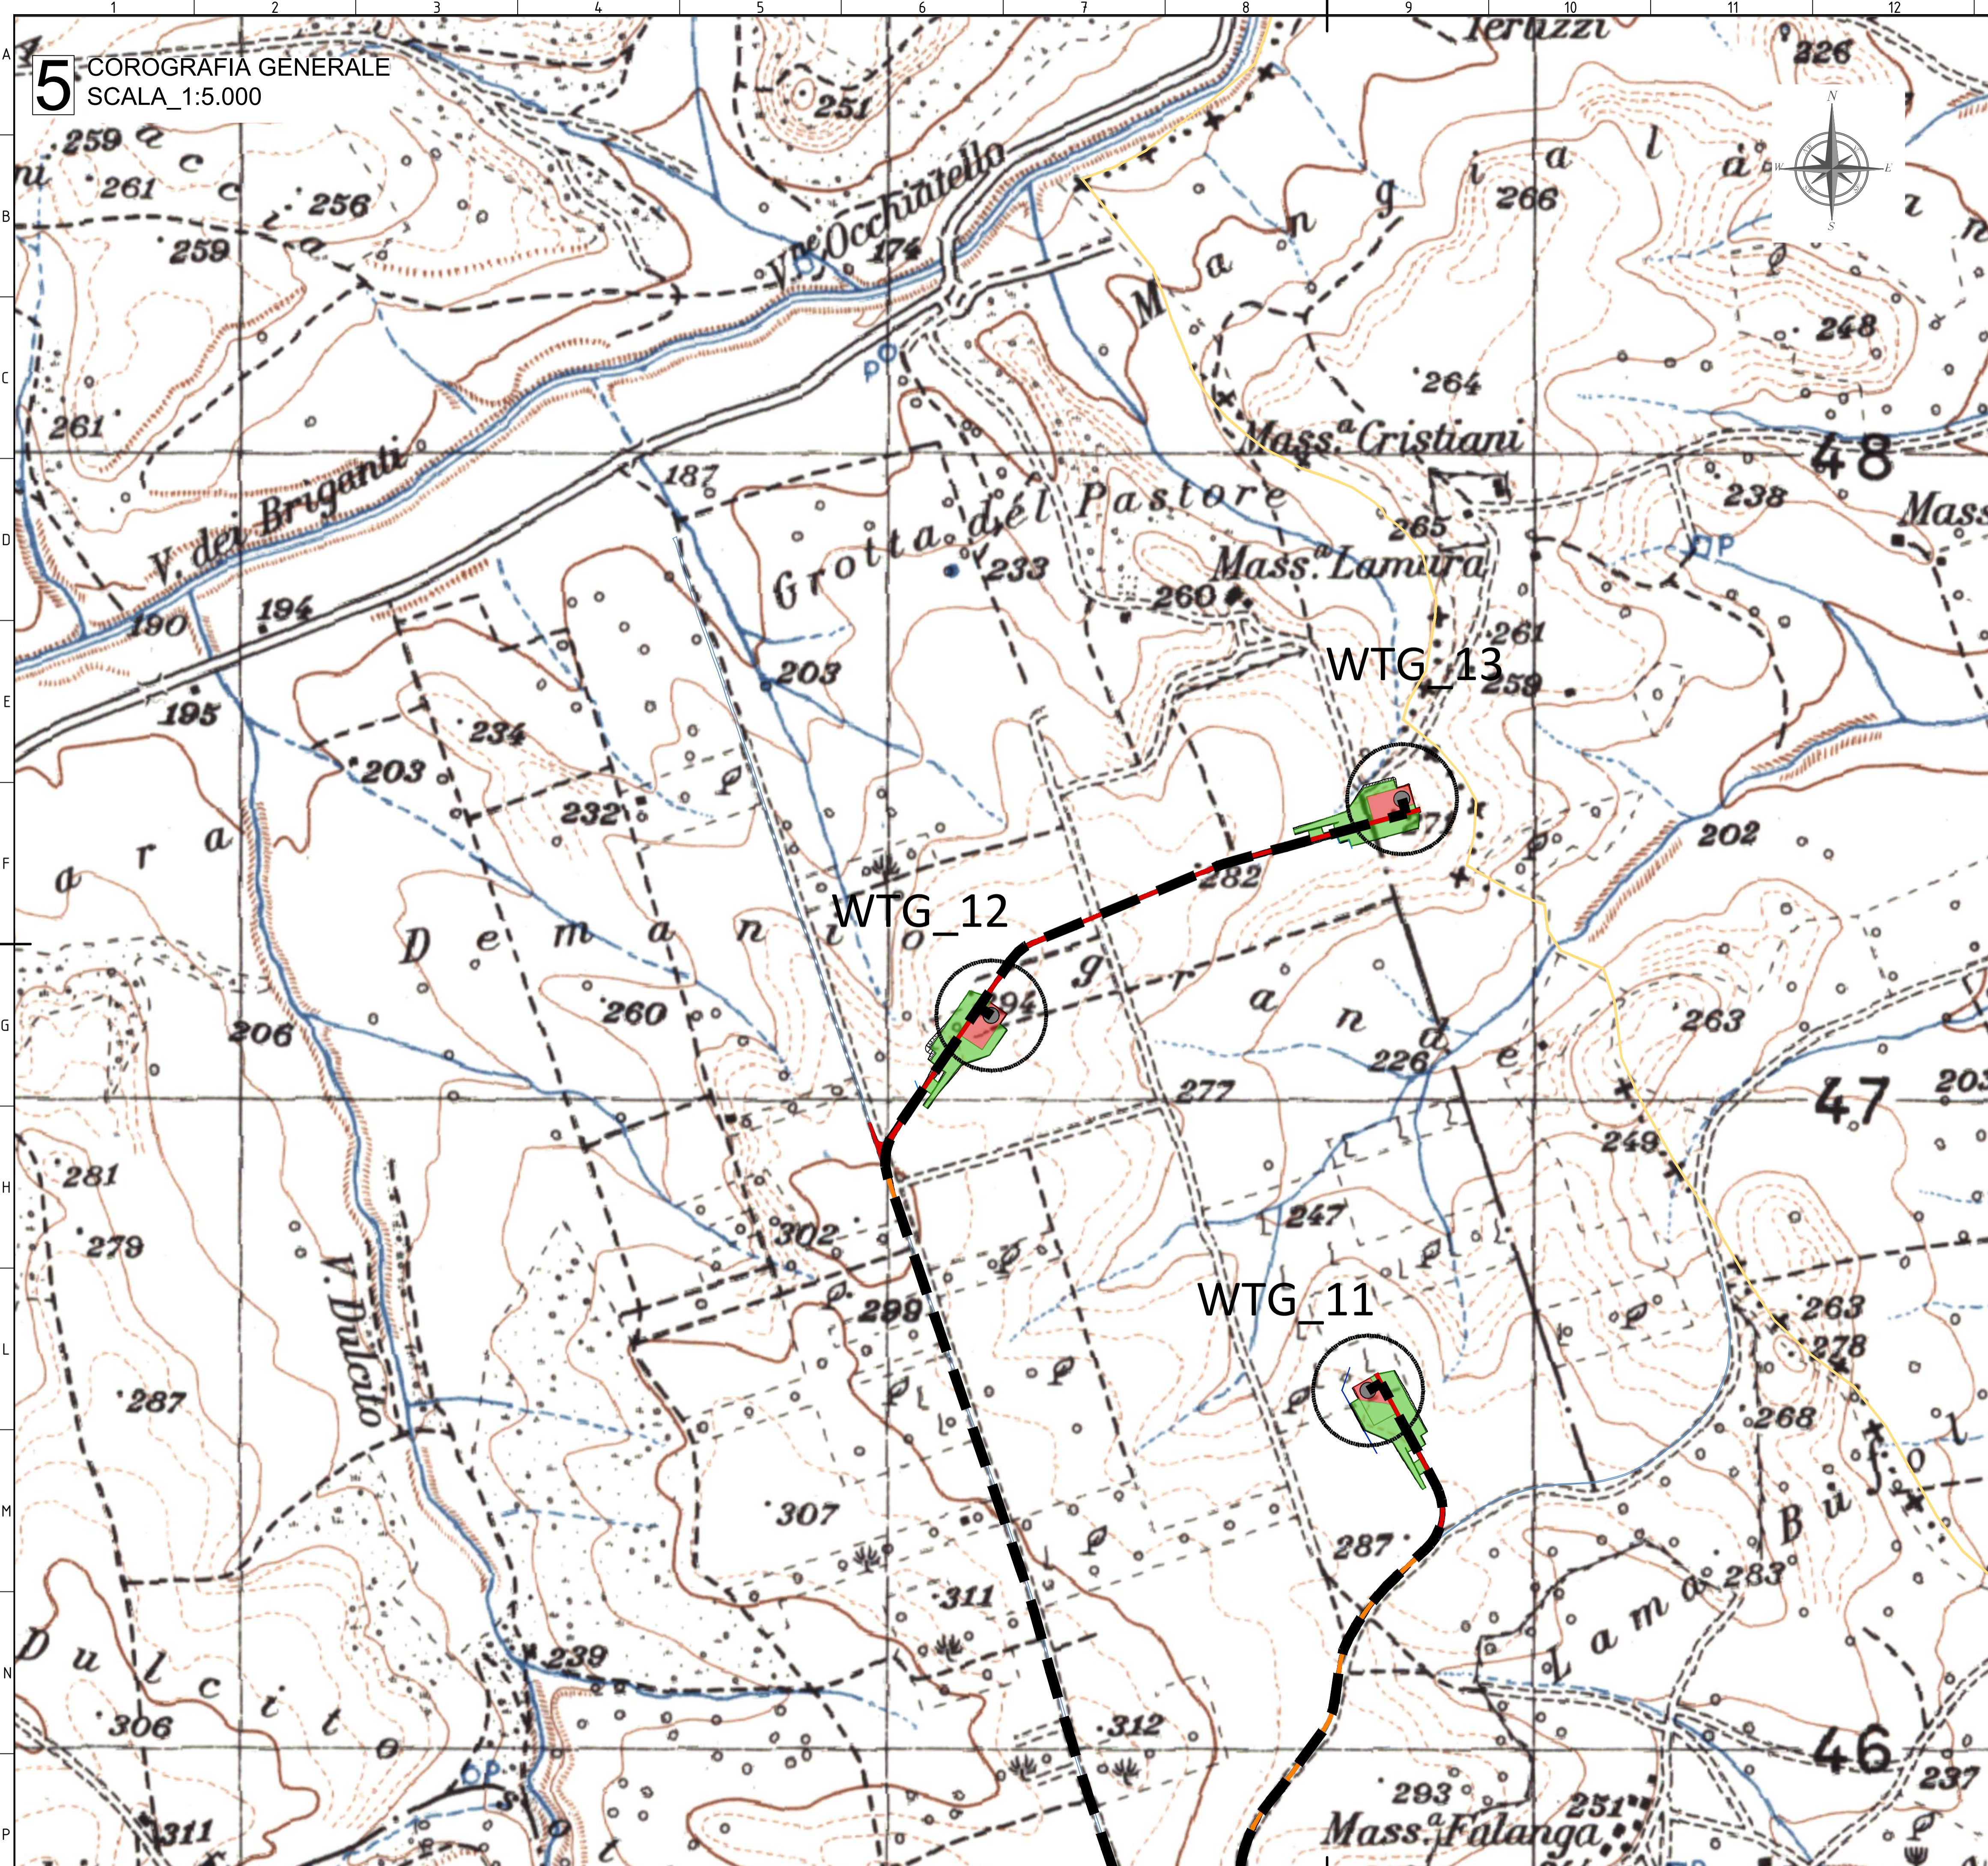

- LEGENDA**
- Piazzola Aerogeneratore
 - Rilevato
 - Scavo
 - Fondazione e sorvolto
 - Piazzola Definitiva
 - Piazzola Temporanea
 - Site camp e deposito
 - Viabilità di nuova realizzazione
 - Viabilità esistente da adeguare
 - Viabilità esistente
 - Canali - Cunetta
 - Canali - Fosso
 - Attraversamento Stradale
 - Cavidotto di Connessione
 - Staffaggio a ponte del cavidotto
 - TOC
 - Confini Comunali

00	02/02/2024	PRIMA EMISSIONE	L.DEBITONTO	A.SERGI
REV. N.	DATA	DESCRIZIONE	PREPARATO	APPROVATO
Rev.	Day	Description	Prepared	Approved
DIRETTORE TECNICO / Technical Director ING. ANTONIO SERGI			TAMBORETTI Sign and Stamp	
NOME ARCHIVIO / FILE NAME SCS.DES.D.CIV.ITA.W.5681.003.00		DATA / Date 02/02/2024		
FORMATO DEL DISEGNO / Drawing Format A1	SCALA DEL DISEGNO / Drawing scale 1:5000	NUMERO FOGLIO DEL DISEGNO / Drawing sheet 1 di/of 6		
SOGGETTO PROPONENTE / Proponent SCS ENLIN S.r.l. Sede Legale: Via F. de' Azzurri, 10 72017 Ceccano (BR) P. IVA 02703630745		PROGETTO / Project IMPIANTO EOLICO MONTEMILONE		
SCOPO DOCUMENTO / Utilization Scope		ITER AUTORIZZATIVO		
PROGETTISTA / Technical Advisor 		TITOLO / Title A.16.a.3. - Corografia generale		
CODICE SCS / SCS Code				
COMPANY	PURPOSE	TYPE	DISCIPLINE	COUNTRY
SCS	DES	D	C I V I T A	W 5 6 8 1 0 0 3 0 0

6 COROGRAFIA GENERALE
SCALA_1:5.000

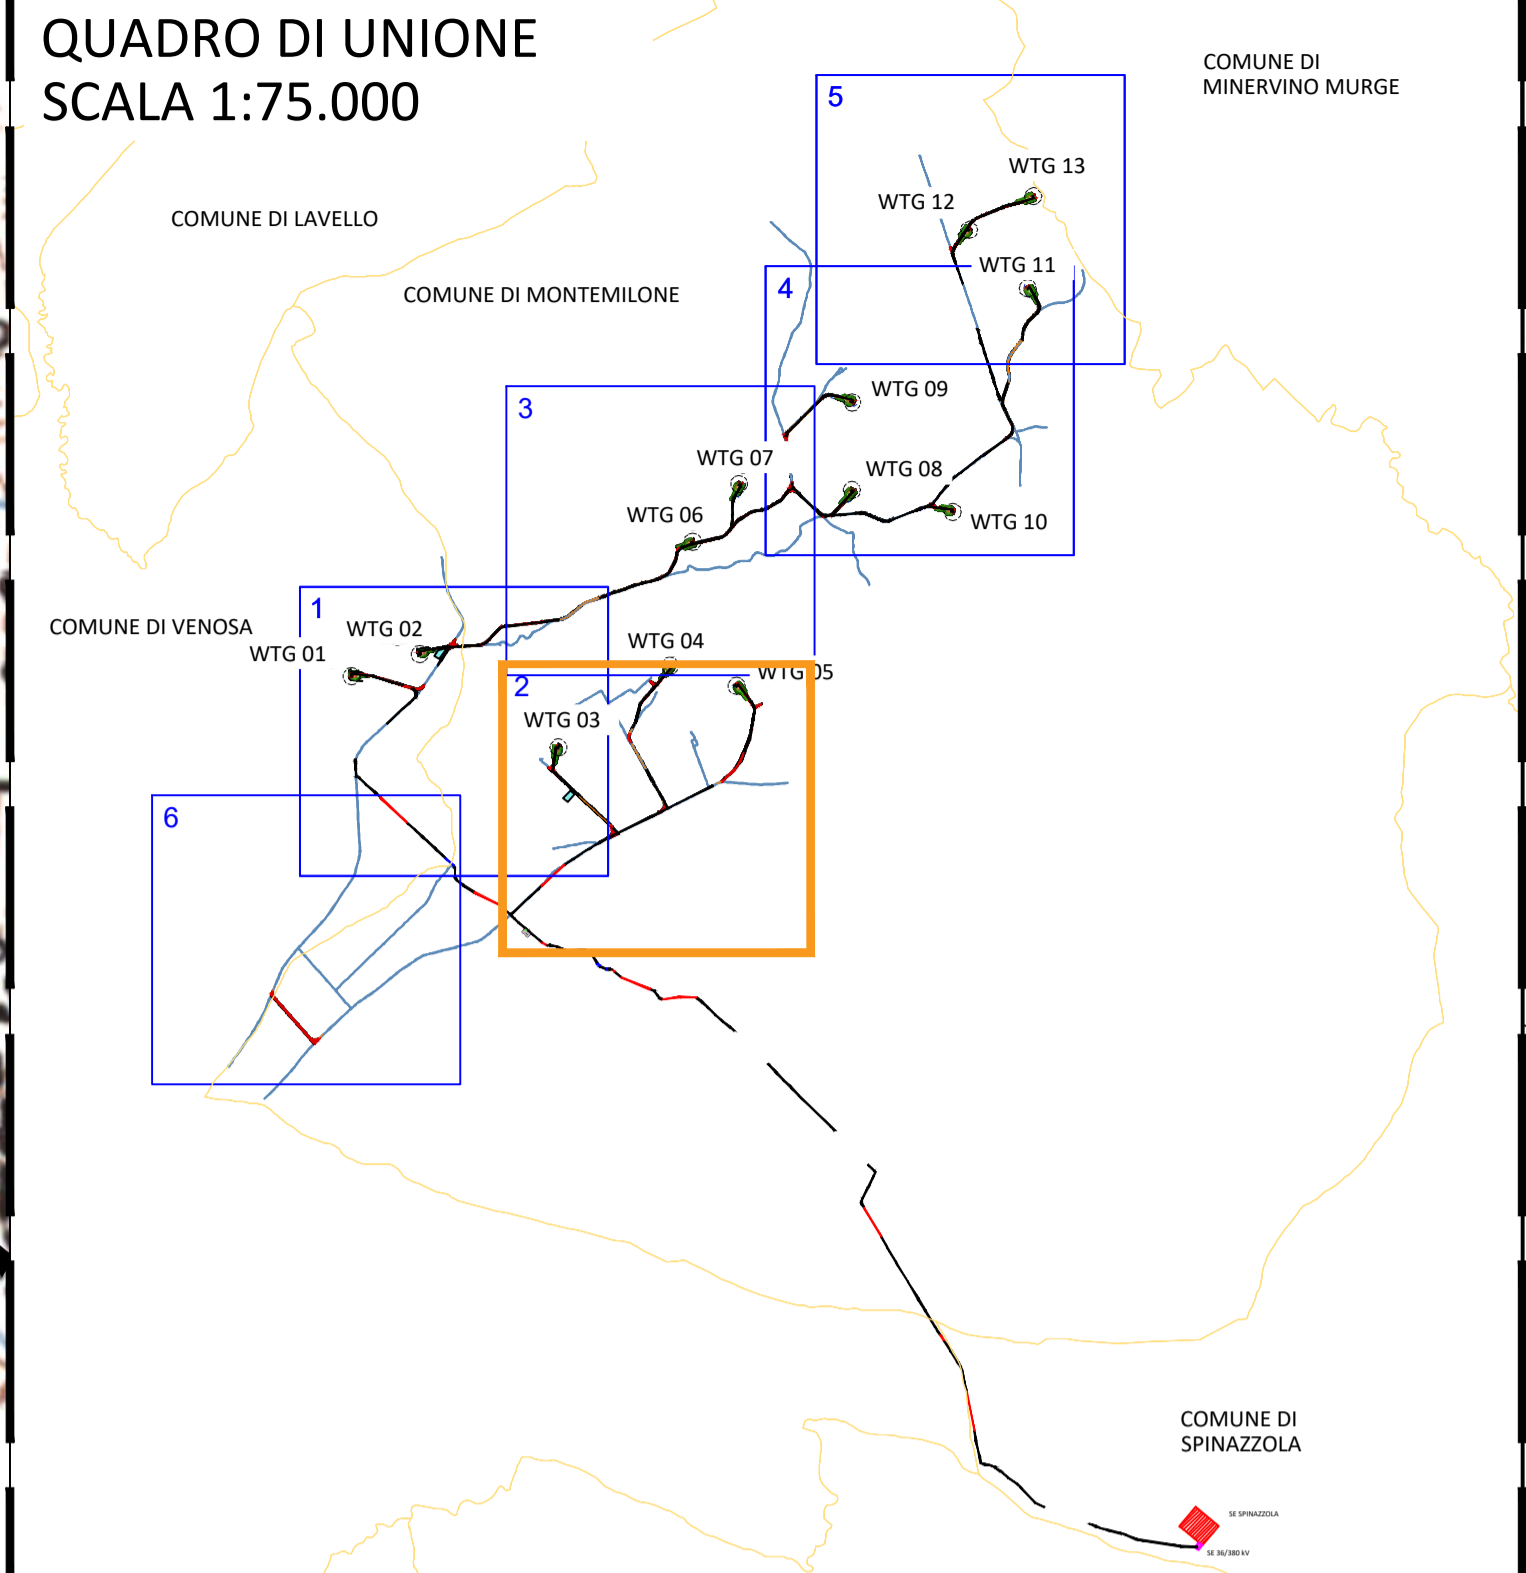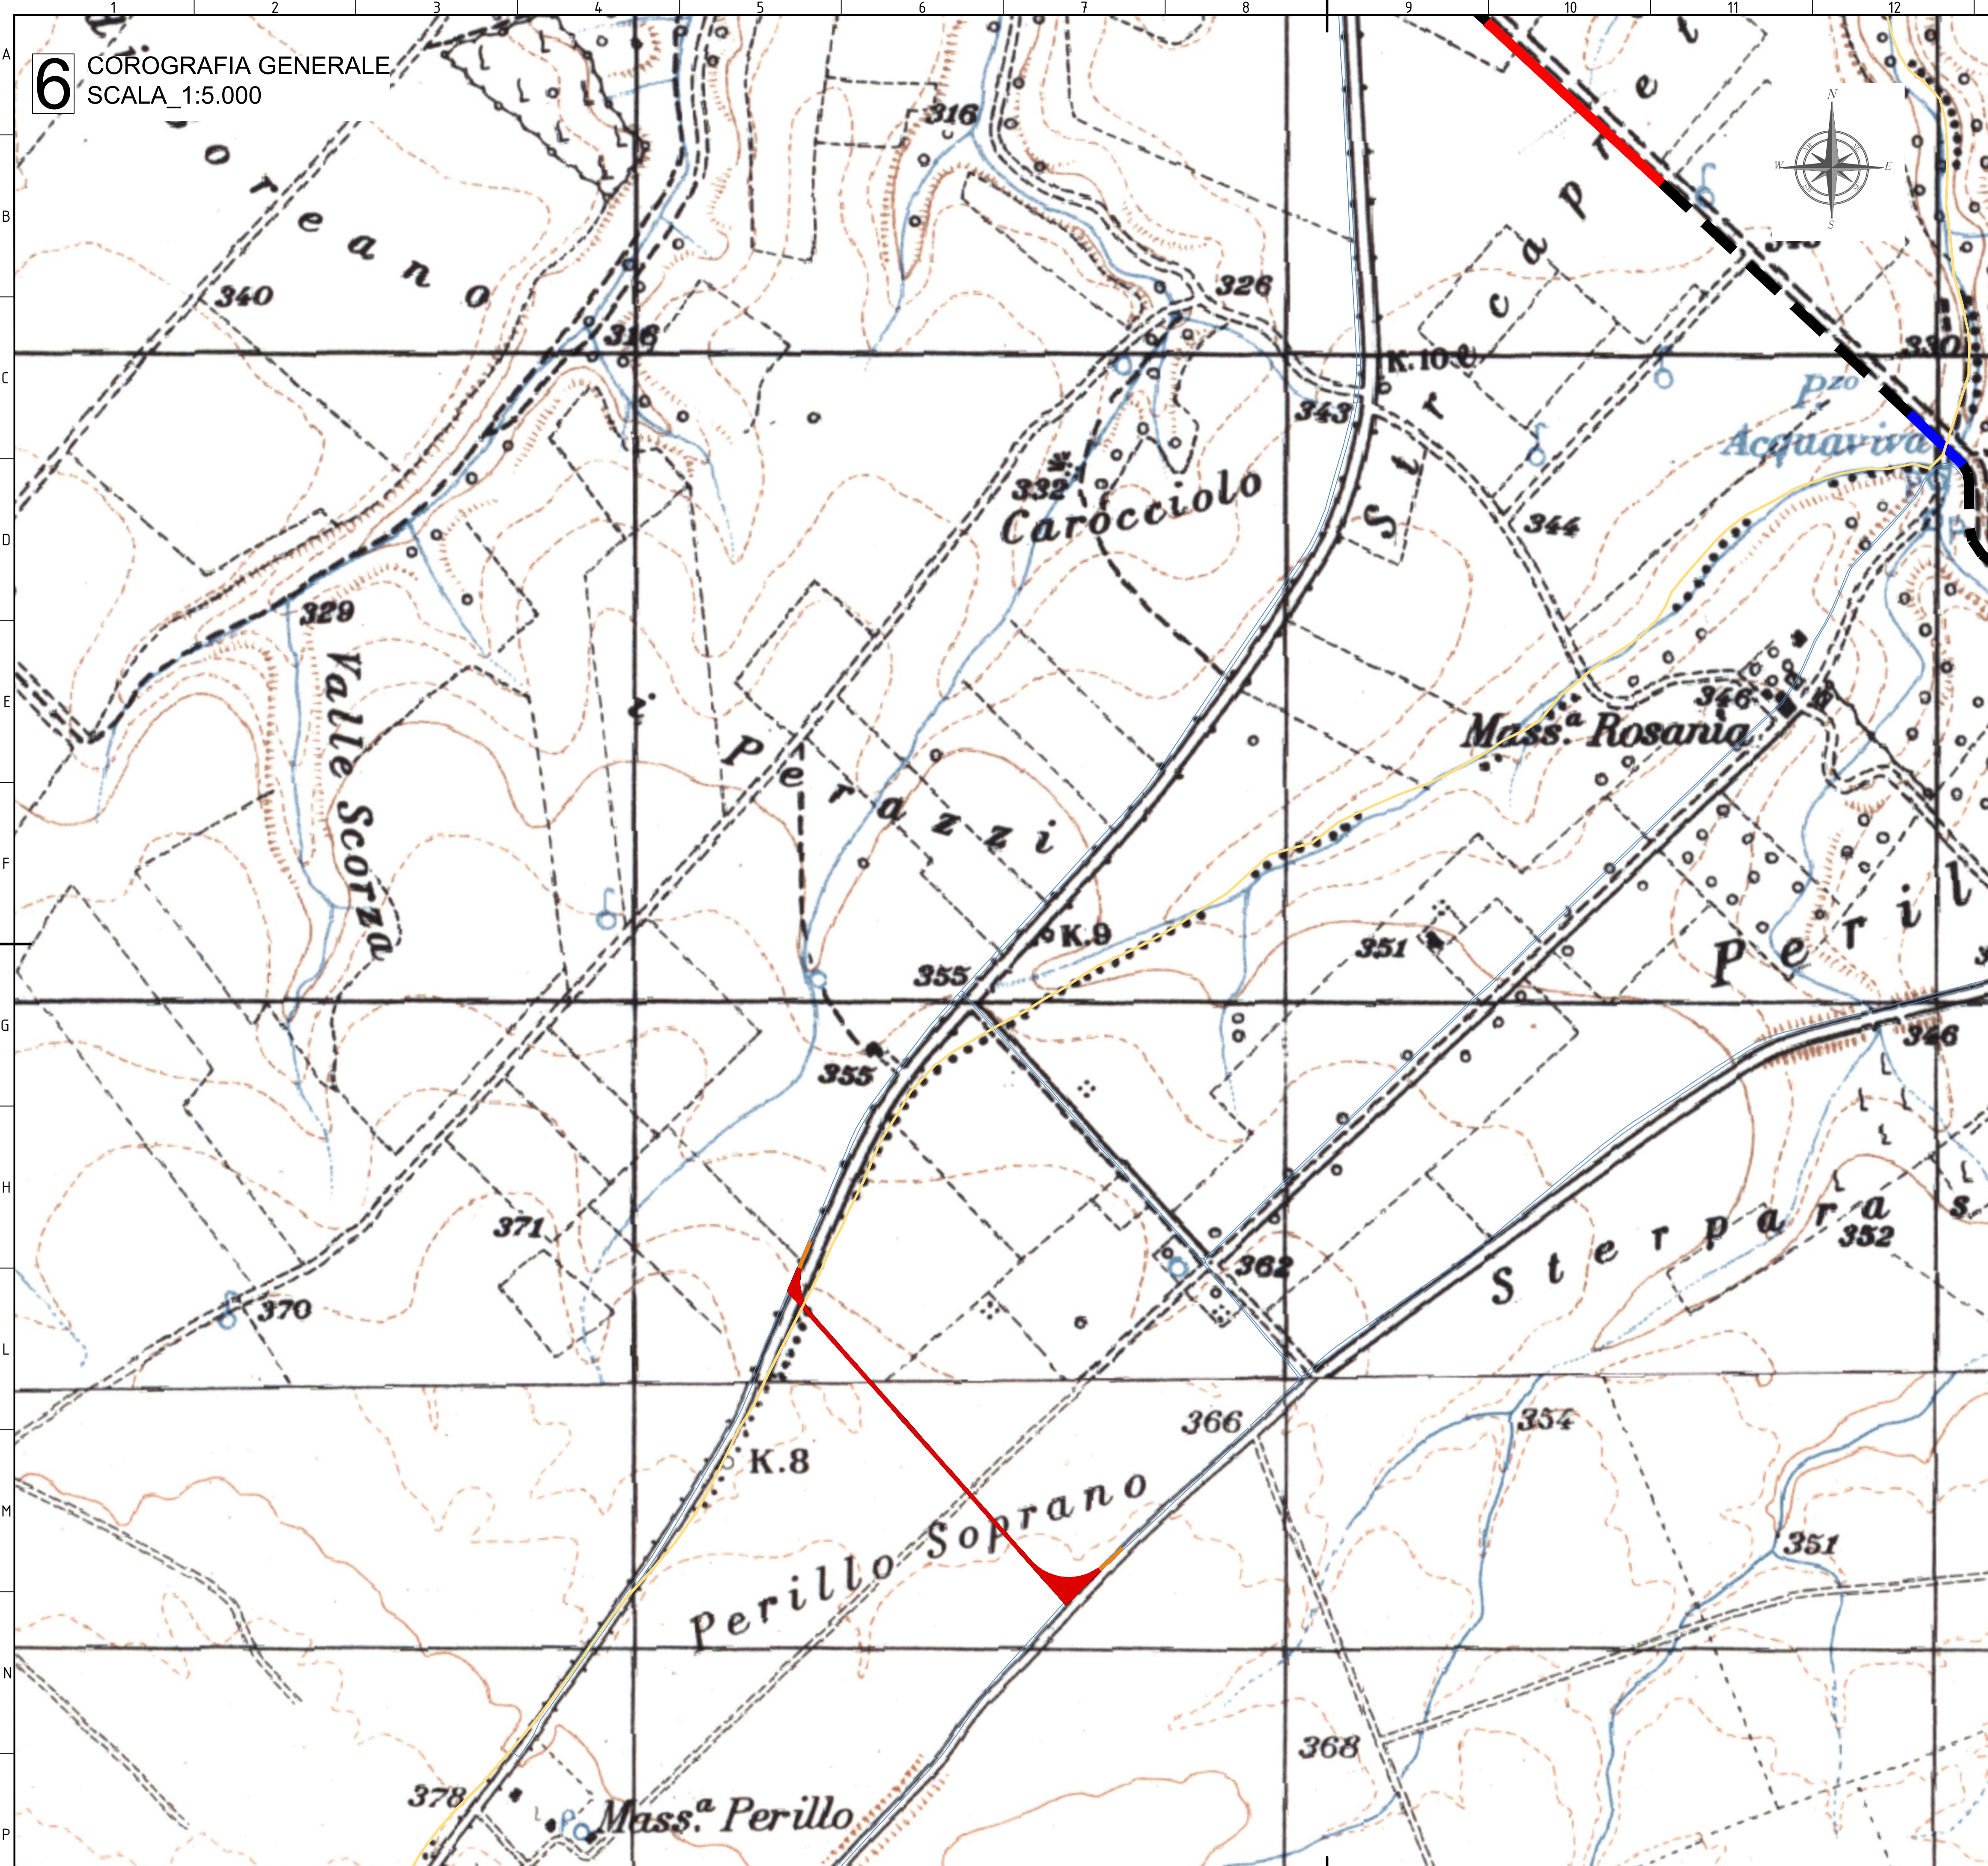

- LEGENDA**
- Piazzola Aerogeneratore
 - Rilevato
 - Scavo
 - Fondazione e sorvolto
 - Piazzola Definitiva
 - Piazzola Temporanea
 - Site camp e deposito
 - Viabilità di nuova realizzazione
 - Viabilità esistente da adeguare
 - Viabilità esistente
 - Canali - Cunetta
 - Canali - Fosso
 - Attraversamento Stradale
 - Cavidotto di Connessione
 - Staffaggio a ponte del cavidotto
 - TOC
 - Confini Comunali

00	02/02/2024	PRIMA EMISSIONE	LDBENTONTO	A.SERGI
REV. N.	DATA	DESCRIZIONE	PREPARATO	APPROVATO
Rev.	Day	Description	Prepared	Approved
DIRETTORE TECNICO / Technical Director ING. ANTONIO SERGI			TAMBORELLI Sgn and Stamp	
NOME ARCHIVIO / FILE NAME SCS.DES.D.CIV.ITA.W.5681.003.00		DATA / Date 02/02/2024		
FORMATO DEL DISEGNO / Drawing Format A1	SCALA DEL DISEGNO / Drawing scale 1:5000	NUMERO FOGLIO DEL DISEGNO / Drawing sheet 6 di/ of 6		
SOGETTO PROPONENTE / Propositor SCS ENLIN S.r.l. Sede Legale: Via F.lli Arfelli, 10 72017 Ceccano (BR) P. IVA 02703630745		PROGETTO / Project IMPIANTO EOLICO MONTEMILONE		
PROGETTISTA / Technical Advisor SCS ENLIN S.r.l.		SCOPO DOCUMENTO / Utilization Scope ITER AUTORIZZATIVO		
PROGETTO / Project IMPIANTO EOLICO MONTEMILONE		TITOLO / Title A.16.a.3. - Corografia generale		
CODICE SCS / SCS Code				
COMPANY	PURPOSE	TYPE	DISCIPLINE	COUNTRY
SCS	DES	D	C I V I T A	W 5 6 8 1 0 0 3 0 0