
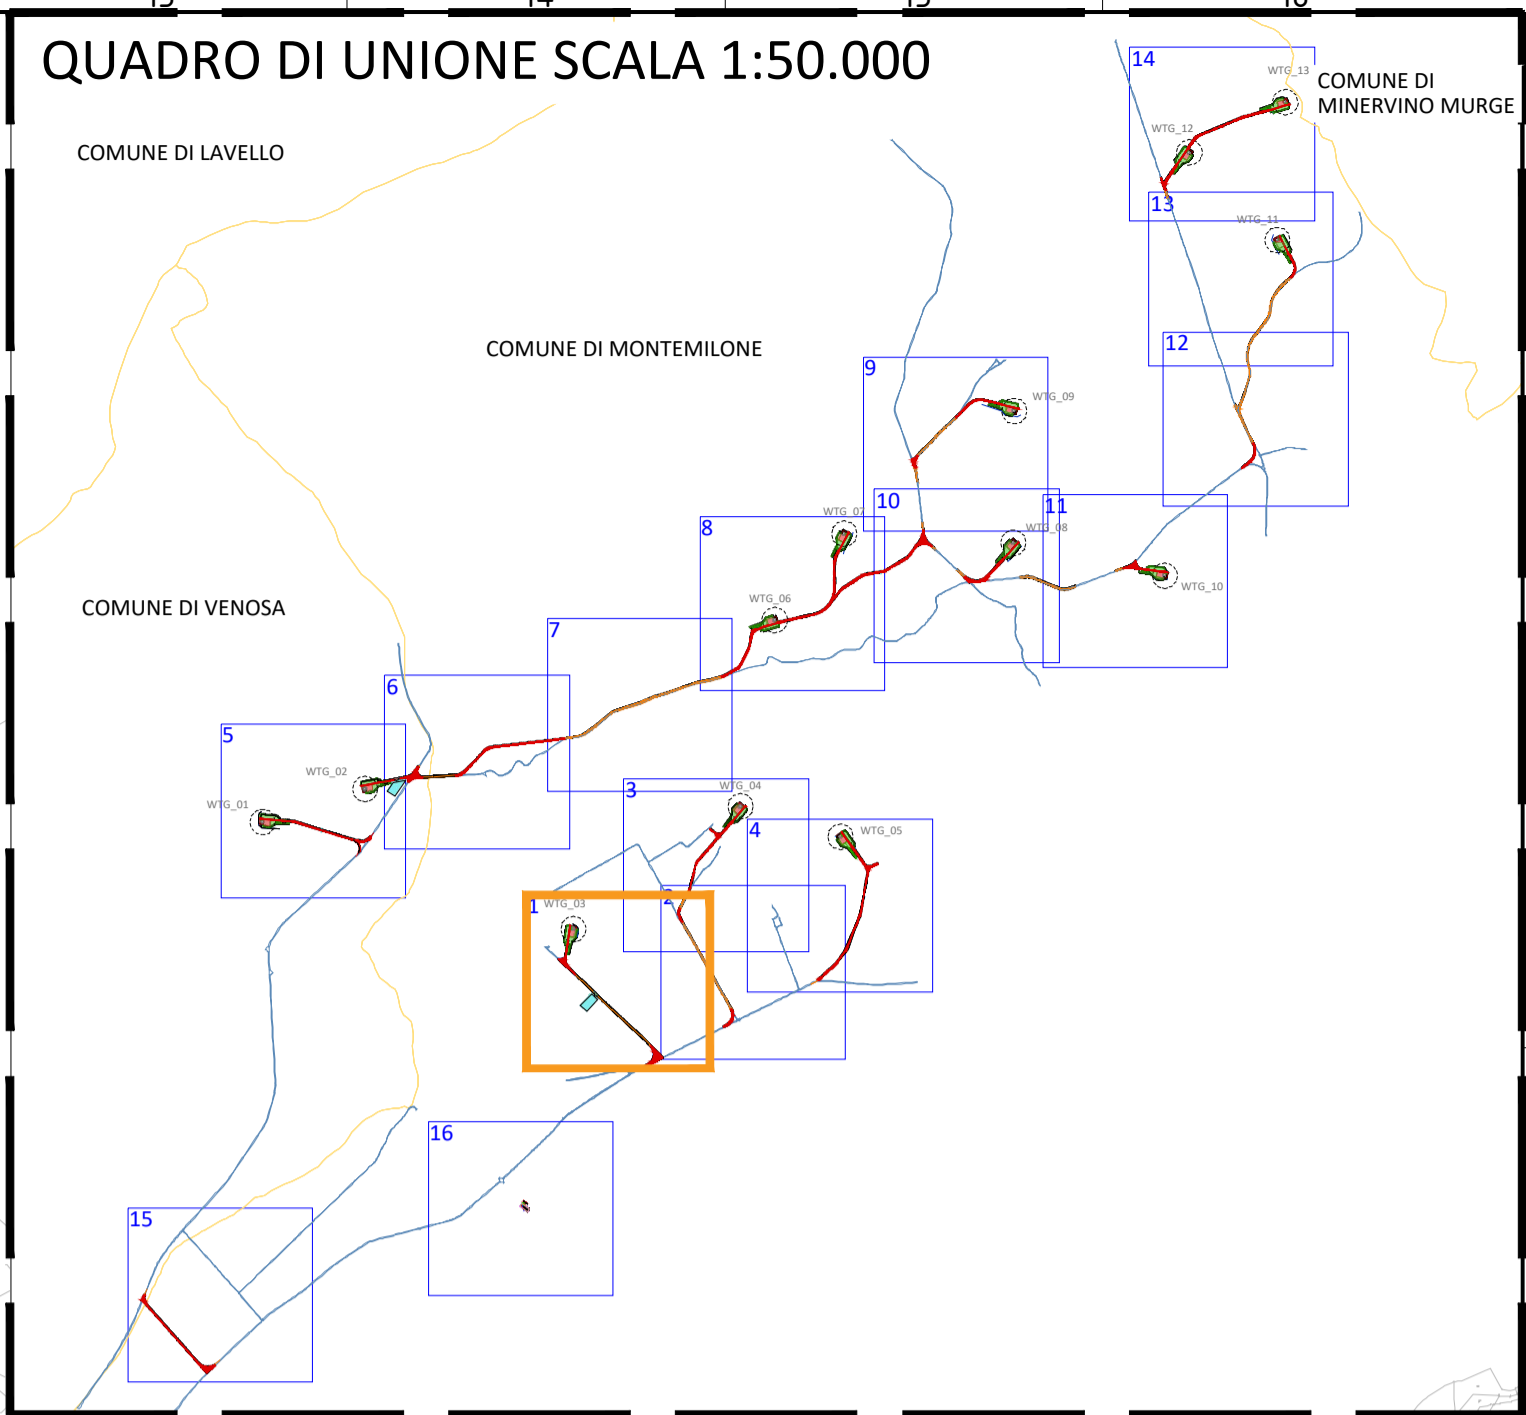


1 LAYOUT D'IMPIANTO SCALA_1:2.000


vv TG_03

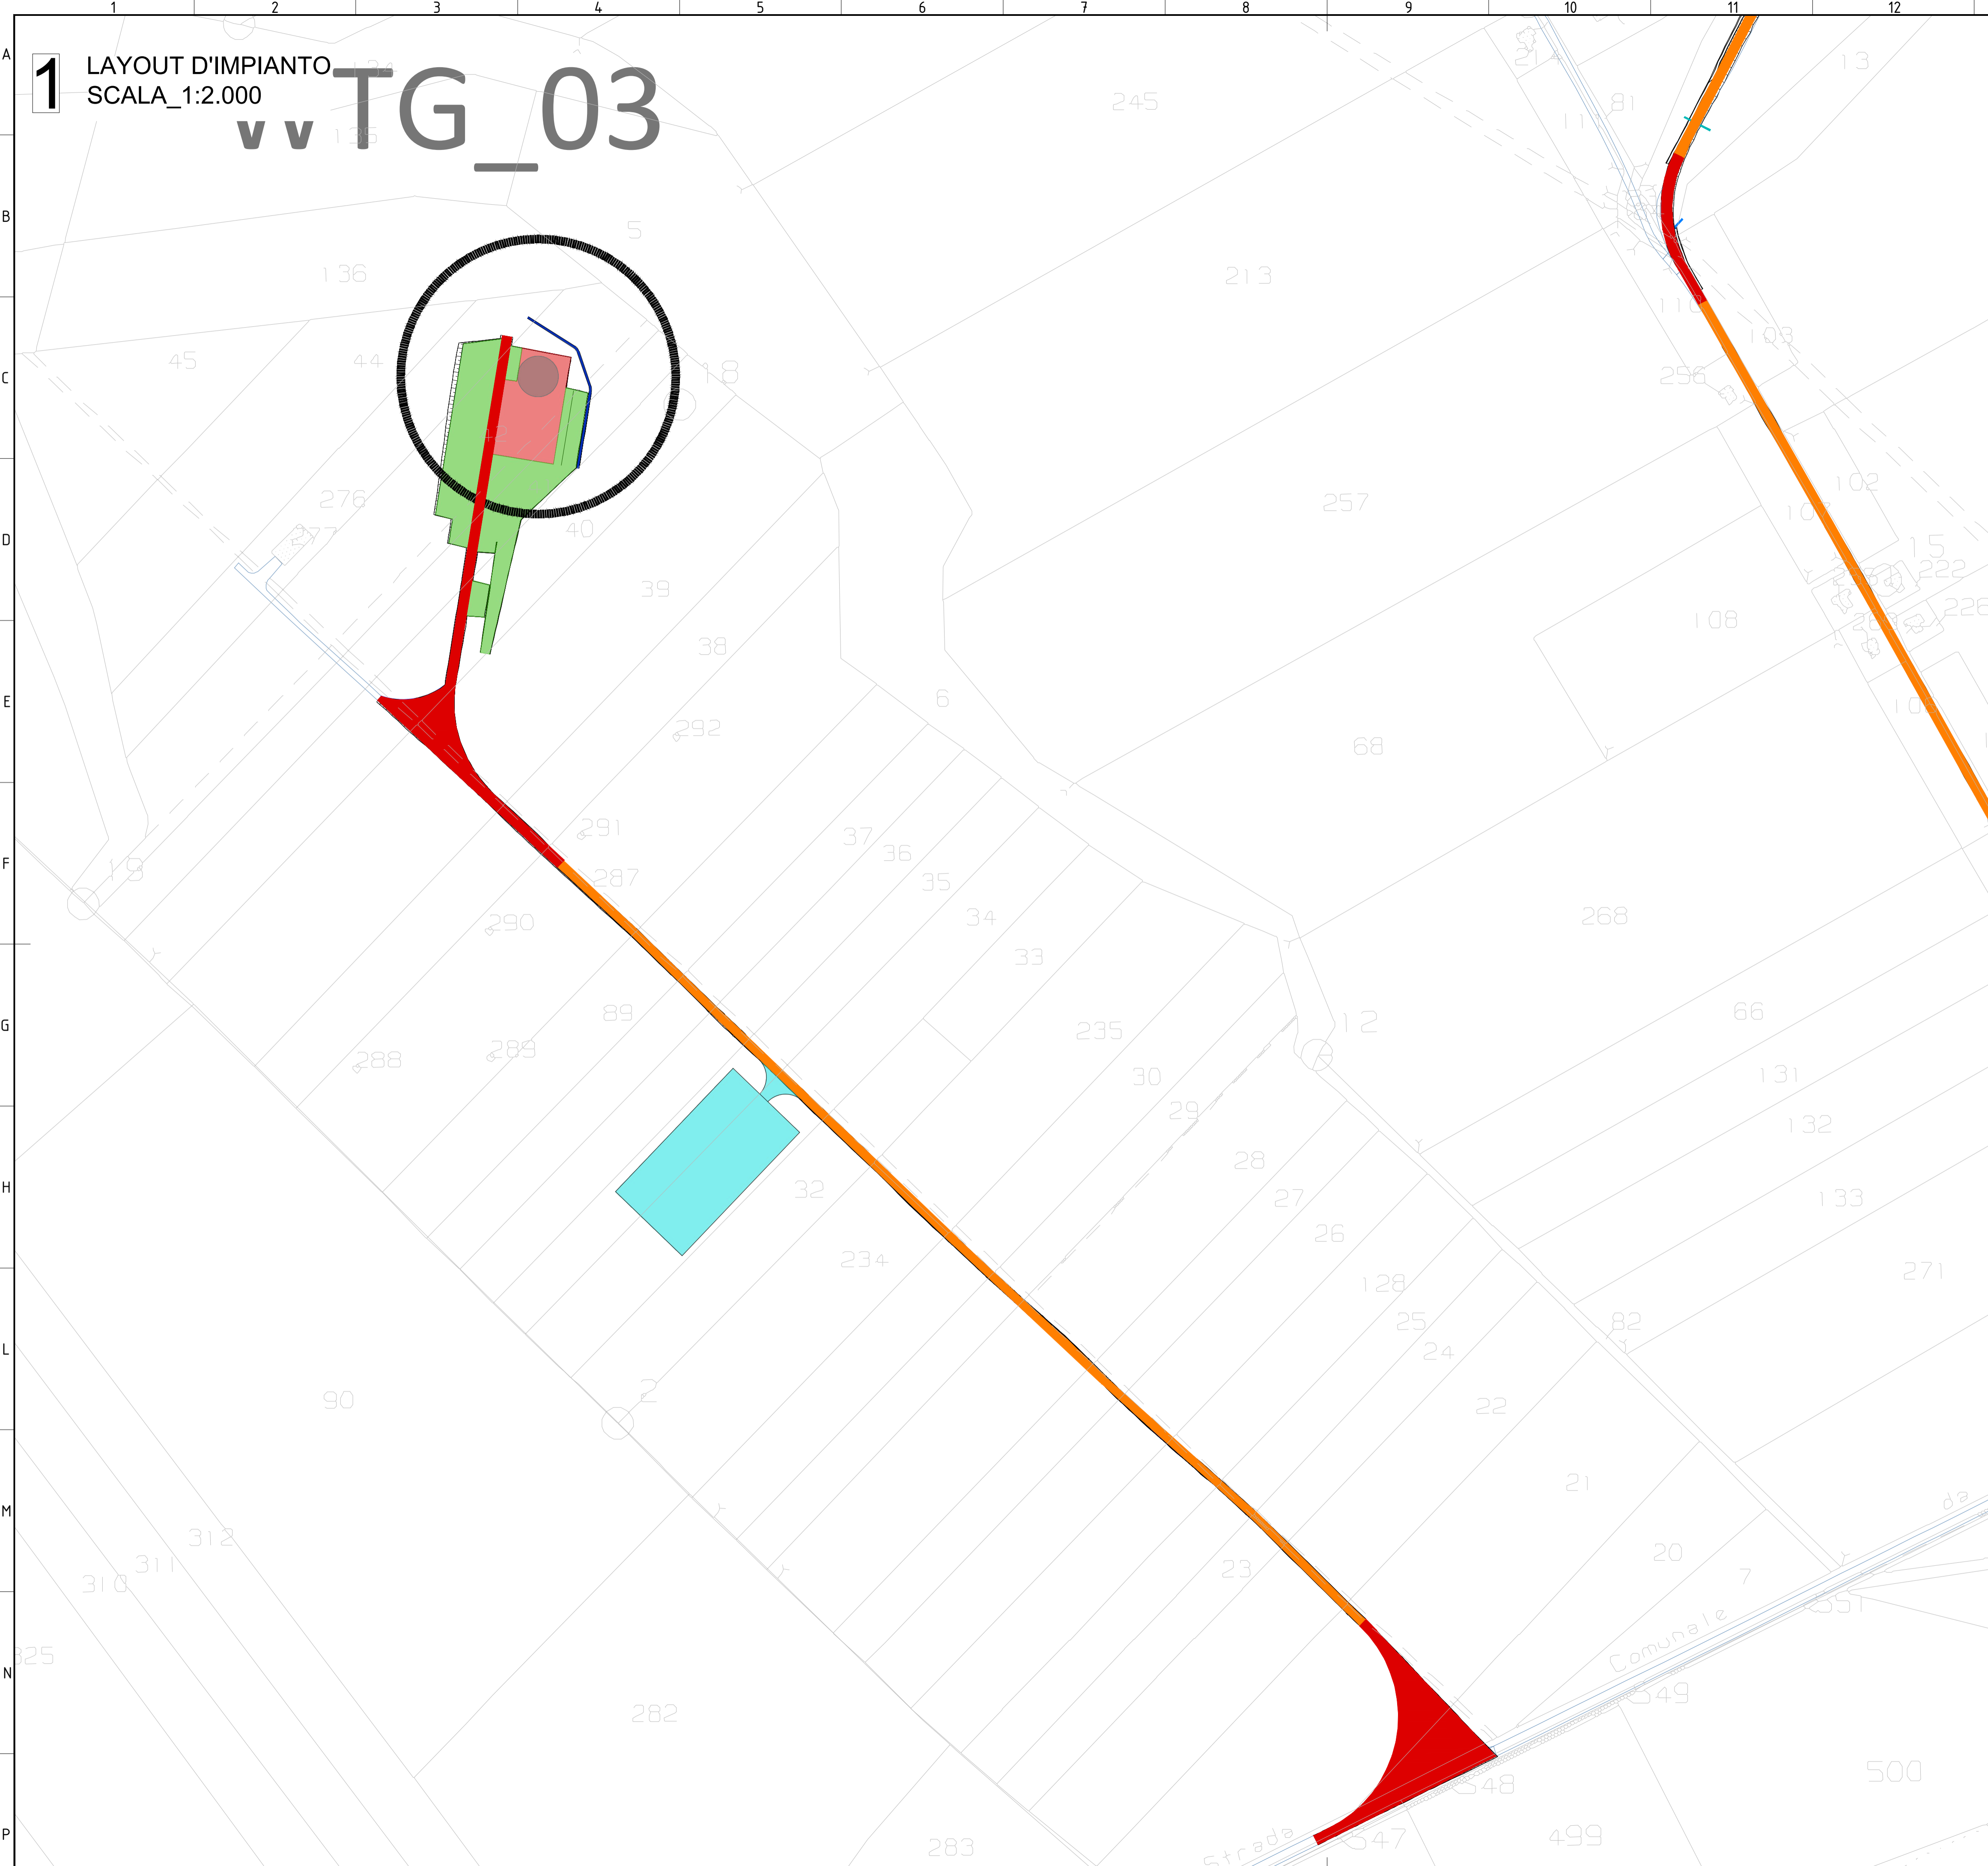


- #### LEGENDA
- Piazzola Aerogeneratore
 - Rilevato
 - Scavo
 - Fondazione e sorvolo
 - Piazzola Definitiva
 - Piazzola Temporanea
 - Site camp e deposito
 - Cabina di Raccolta
 - Viabilità di nuova realizzazione
 - Viabilità esistente da adeguare
 - Viabilità esistente
 - Canali - Cunetta
 - Canali - Fosso
 - Attraversamento Stradale
 - Confini Comunali

00	02/02/2024	PRIMA EMISSIONE	L. DEBITONTO	A. SERGI
REV. N.	DATA	DESCRIZIONE	PREPARATO	APPROVATO
Rev.	Date	Description	Prepared	Approved
DIRETTORE TECNICO / Technical Director			TIMBRO E FIRMA	
ING. ANTONIO SERGI			Sign and Stamp	
NOME D'ARCHIVIO / FILE NAME		DATA / Date		
SCS.DES.D.CIV.ITA.W.5681.015.00		02/02/2024		
FORMATO DEL DISEGNO / Drawing Format	SCALA DEL DISEGNO / Drawing scale	NUMERO FOGLIO DEL DISEGNO / Drawing sheet		
A1	1:2000	1 di/of 16		
SOGGETTO PROPONENTE / Proponent		PROGETTO / Project		
SCS ENLIN S.r.l. Sede Legale: Via F. de' Aynsidi, 10 72017 Celeno (BR) P. IVA 02703630745		IMPIANTO EOLICO MONTEMILONE		
SCOPO DOCUMENTO / Utilization Scope		ITER AUTORIZZATIVO		
PROGETTISTA / Technical Advisor		TITOLO / Title		
ING. ANTONIO SERGI		A.16.b.5_Lay-out impianto		
CODICE SCS / SCS Code				
COMPANY	PURPOSE	TYPE	DISCIPLINE	COUNTRY
SCS	DES	D	C I V I T A	W 5 6 8 1 0 1 5 0 0

2 LAYOUT D'IMPIANTO SCALA_1:2.000

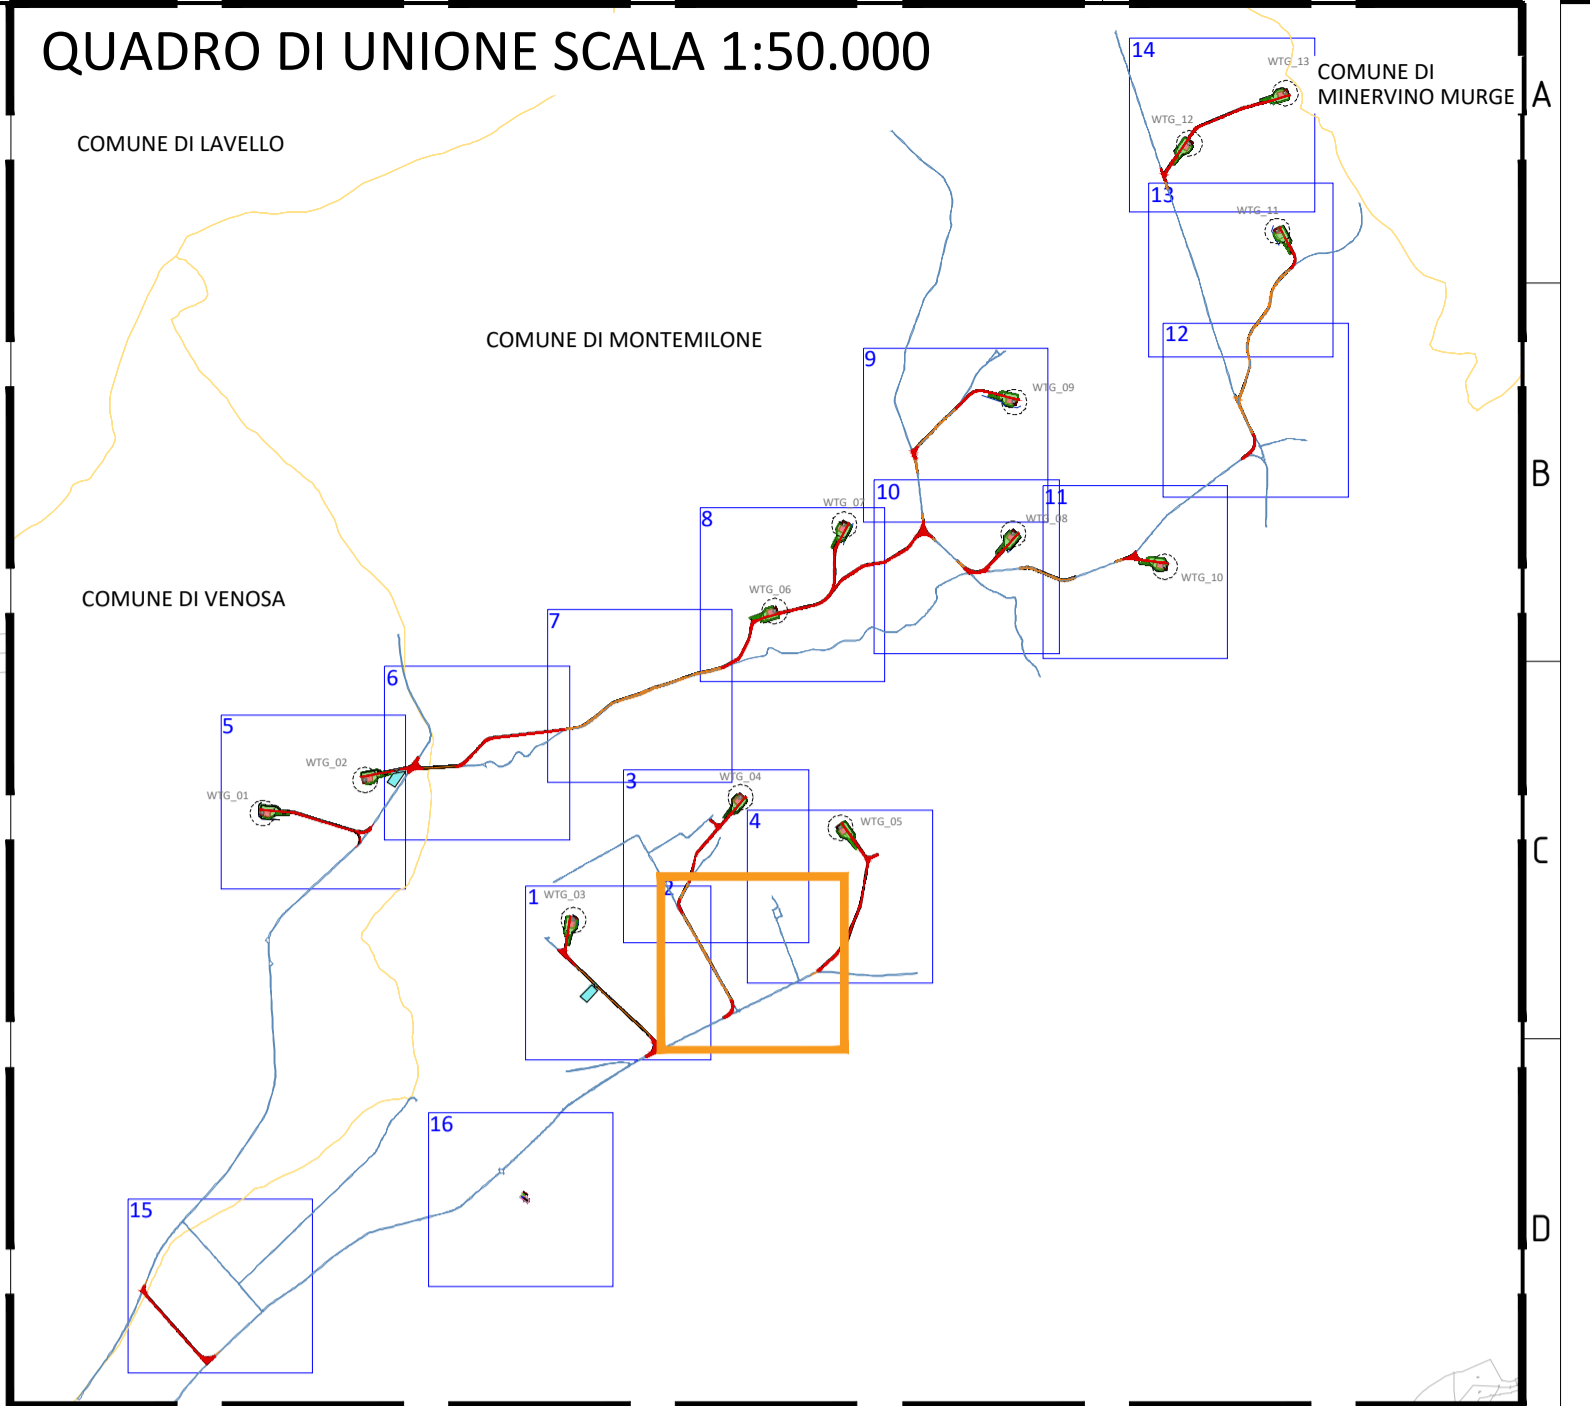

- ### LEGENDA
- Piazzola Aerogeneratore
 - Rilevato
 - Scavo
 - Fondazione e sorvolo
 - Piazzola Definitiva
 - Piazzola Temporanea
 - Site camp e deposito
 - Cabina di Raccolta
 - Viabilità di nuova realizzazione
 - Viabilità esistente da adeguare
 - Viabilità esistente
 - Canali - Cunetta
 - Canali - Fosso
 - Attraversamento Stradale
 - Confini Comunali

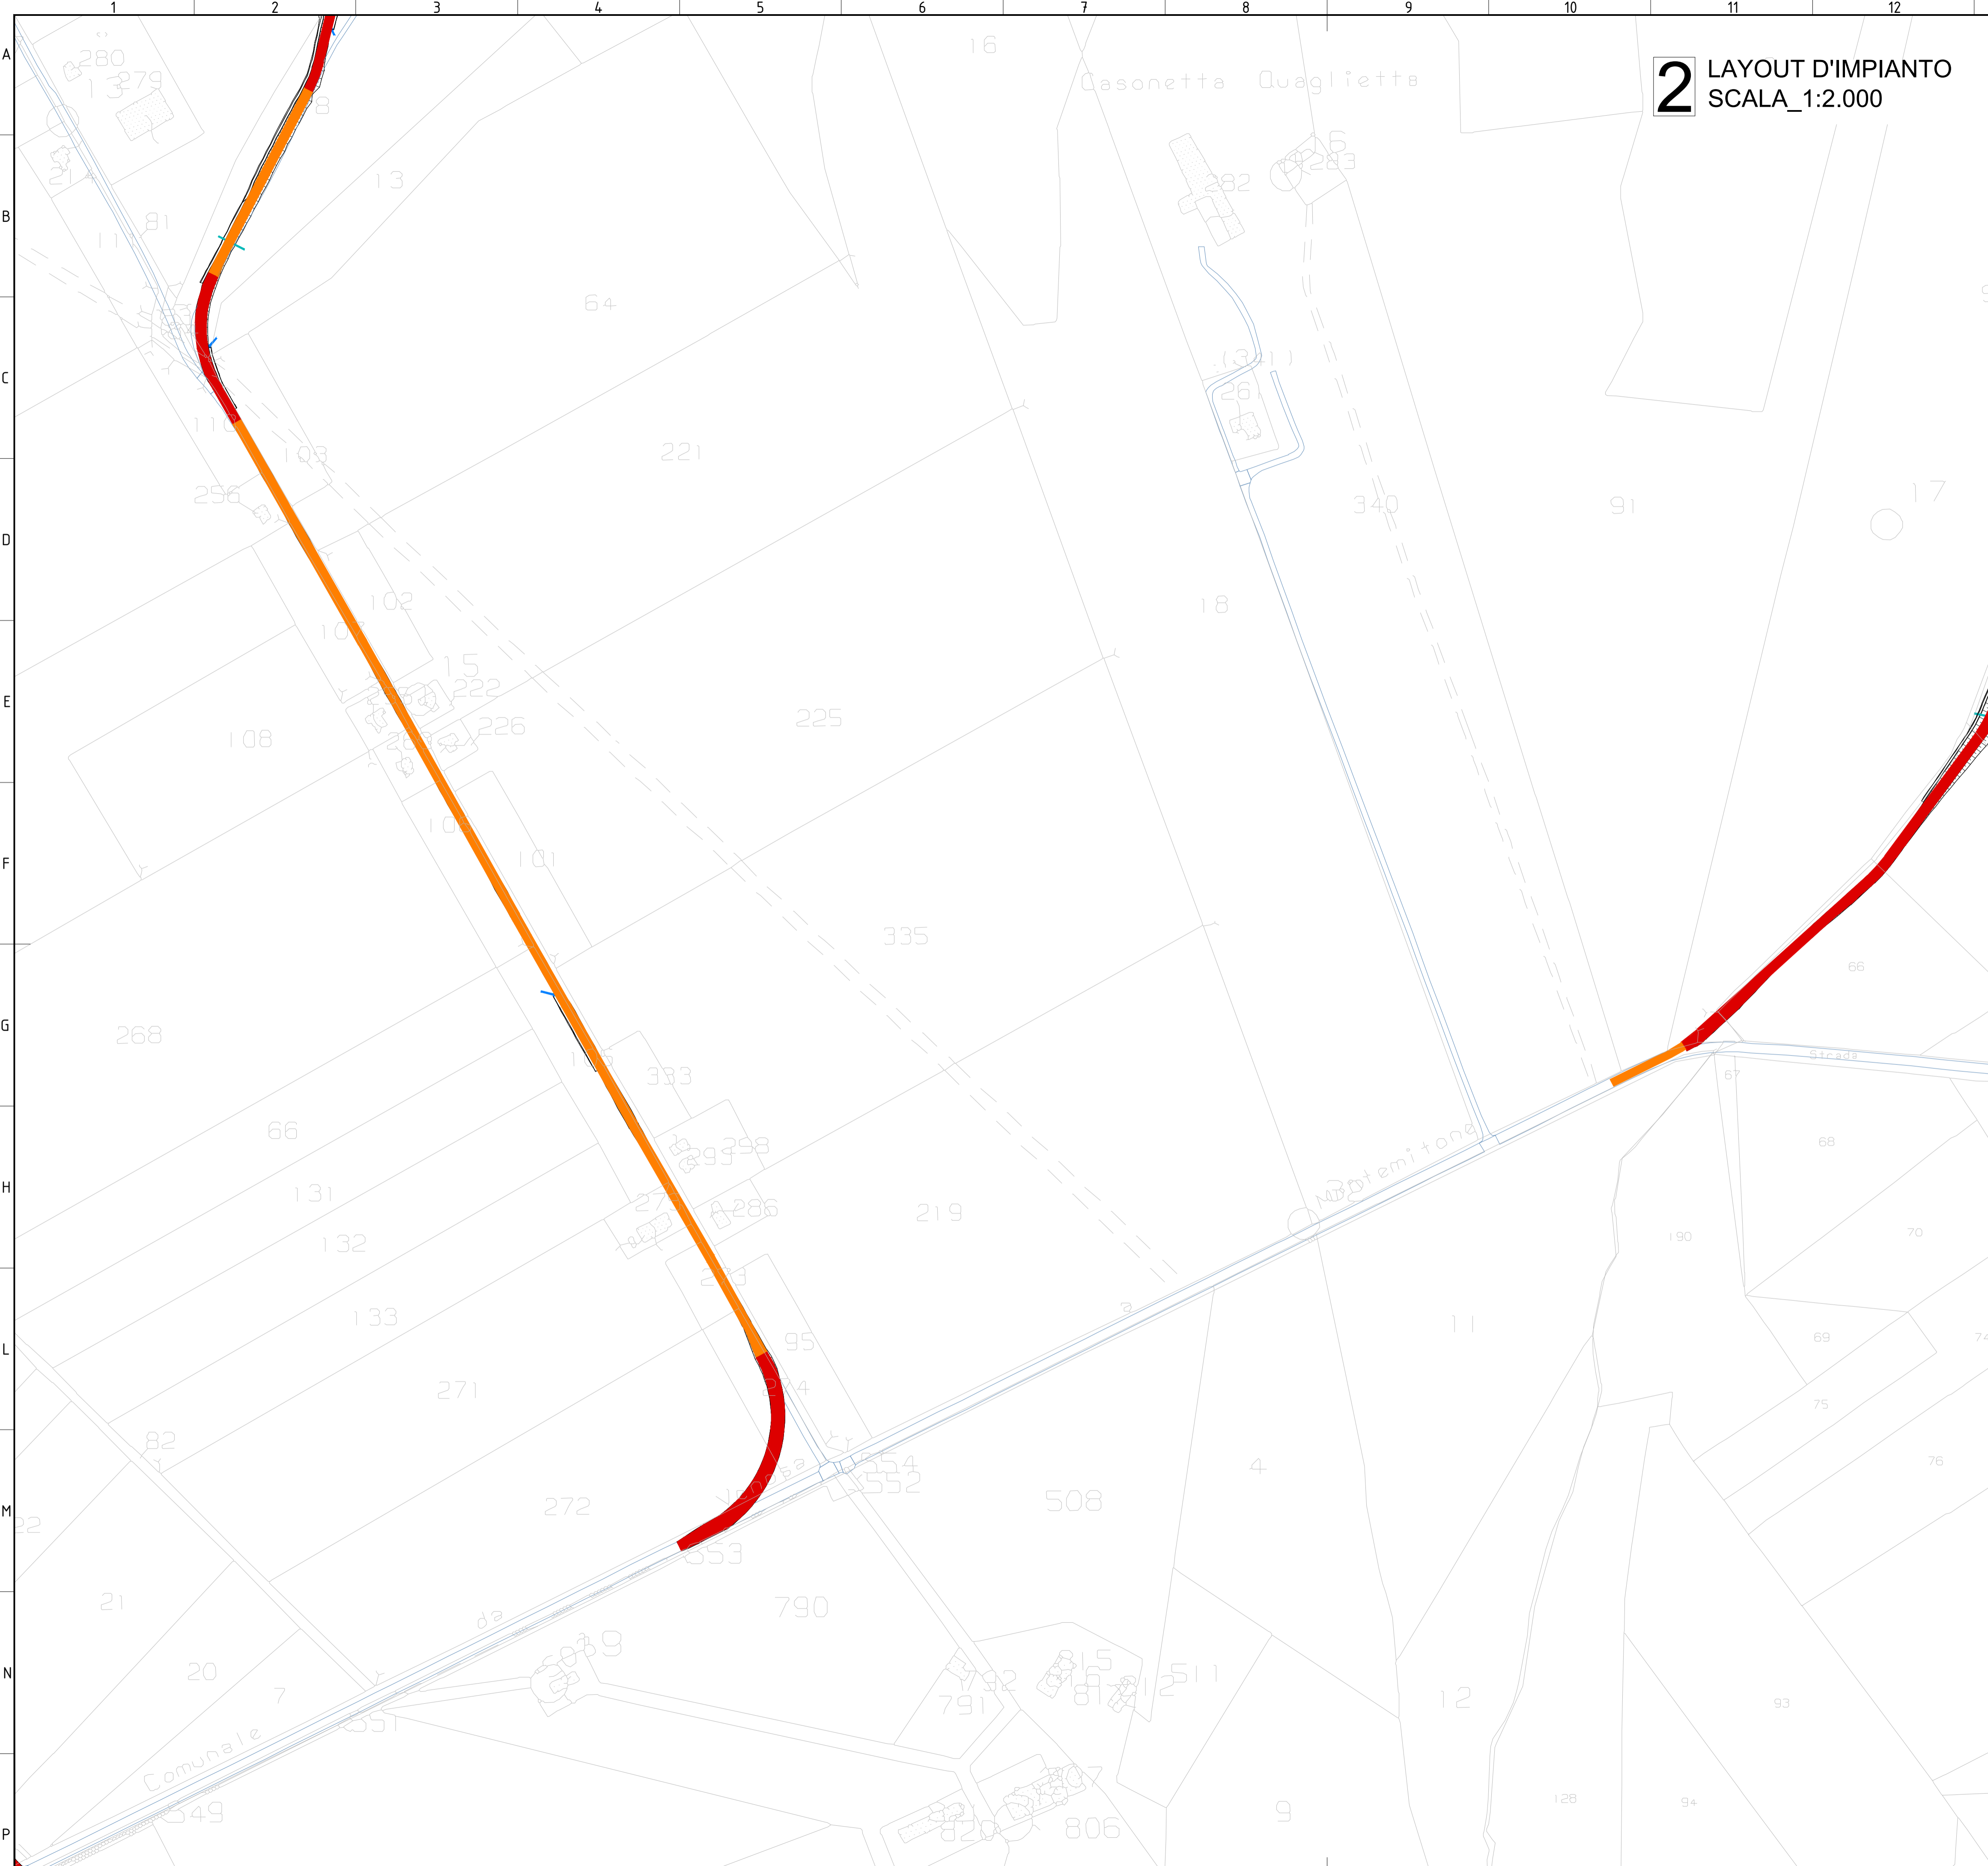


00	02/02/2024	PRIMA EMISSIONE	L. DEBITONTO	A. SERGI
REV. N.	DATA	DESCRIZIONE	PREPARATO	APPROVATO
REV.	DATA	DESCRIZIONE	PREPARATO	APPROVATO
DIRETTORE TECNICO / Technical Director			TIMBRO E FIRMA	
ING. ANTONIO SERGI				
NOME D'ARCHIVIO / FILE NAME			DATA / Date	
SCS.DES.D.CIV.ITA.W.5681.015.00			02/02/2024	
FORMATO DEL DISEGNO / Drawing Format	SCALA DEL DISEGNO / Drawing scale	NUMERO FOGLIO DEL DISEGNO / Drawing sheet		
A1	1:2000	2 di/of 16		
SOGGETTO PROPONENTE / Proponent		PROGETTO / Project		
SCS ENLIN S.r.l. Sede Legale: Via F. de' Appia, 10 72017 Celano (BR) P. IVA 02703630745		IMPIANTO EOLICO MONTEMILONE		
PROGETTISTA / Technical Advisor		ITER AUTORIZZATIVO		
ING. ANTONIO SERGI		A.16.b.5 Lay-out impianto		
CODICE SCS / SCS Code				
COMPANY	PURPOSE	TYPE	DISCIPLINE	COUNTRY
SCS	DES	D	C I V I T A	W 5 6 8 1 0 1 5 0 0

4 LAYOUT D'IMPIANTO
SCALA_1:2.000

WTG_05


QUADRO DI UNIONE SCALA 1:50.000

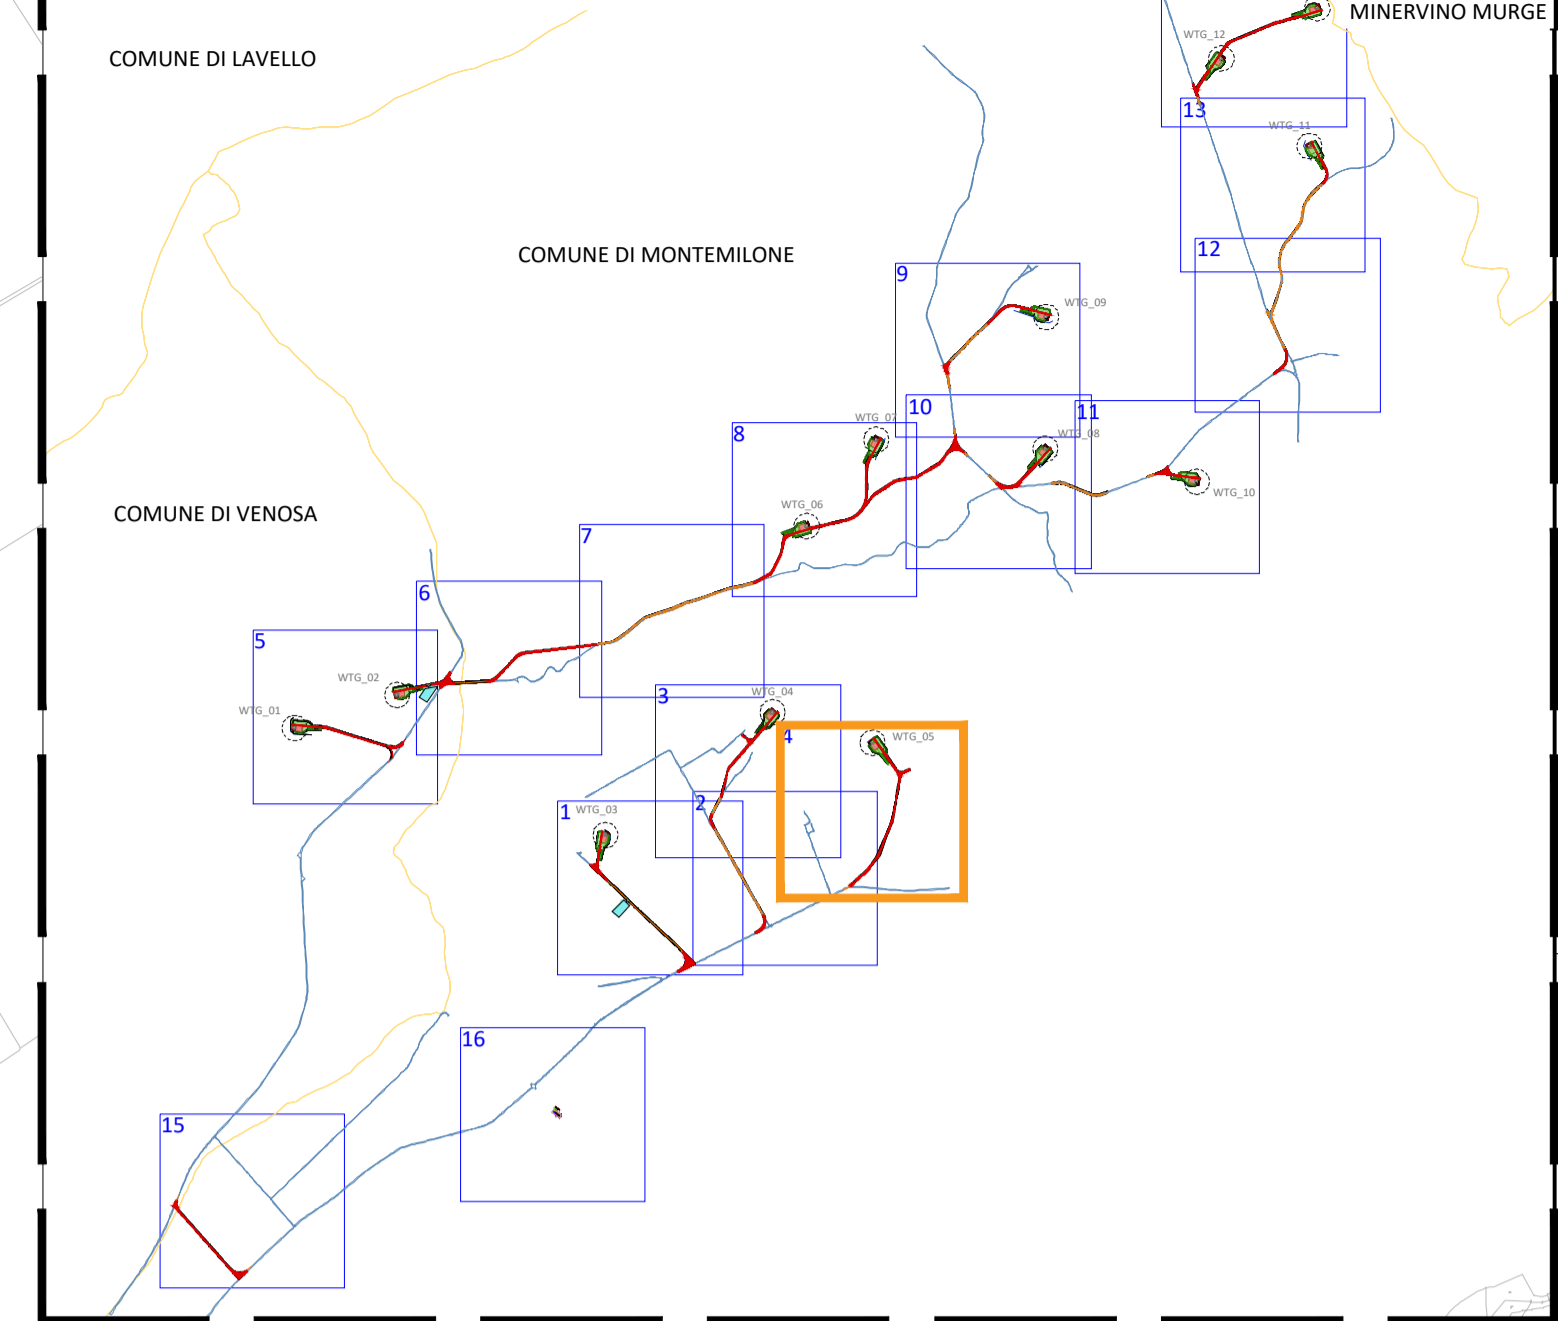

LEGENDA

- Piazzola Aerogeneratore
- Rilevato
- Scavo
- Fondazione e sorvolo
- Piazzola Definitiva
- Piazzola Temporanea
- Site camp e deposito
- Cabina di Raccolta
- Viabilità di nuova realizzazione
- Viabilità esistente da adeguare
- Viabilità esistente
- Canali - Cunetta
- Canali - Fosso
- Attraversamento Stradale
- Confini Comunali

00	02/02/2024	PRIMA EMISSIONE	L. DEBITONTO	A. SERGI
REV. N.	DATA	DESCRIZIONE	PREPARATO	APPROVATO
Rev.	Date	Description	Prepared	Approved
DIRETTORE TECNICO / Technical Director				TIMBRO E FIRMA
ING. ANTONIO SERGI				Sign and Stamp
NOME ARCHIVIO / FILE NAME		DATA / Date		
SCS.DES.D.CIV.ITA.W.5681.015.00		02/02/2024		
FORMATO DEL DISEGNO / Drawing Format	SCALA DEL DISEGNO / Drawing scale	NUMERO FOGLIO DEL DISEGNO / Drawing sheet		
A1	1:2000	4 di/of 16		
SOGGETTO PROPONENTE / Propositor		PROGETTO / Project		
SCS ENLIN S.r.l. Sede Legale: Via F. de' Appia, 10 72017 Celeno (BR) P. IVA 02703630745		IMPIANTO EOLICO MONTEMILONE		
SCOPO DOCUMENTO / Utilization Scope		ITER AUTORIZZATIVO		
PROGETTISTA / Technical Advisor		TITOLO / Title		
ING. ANTONIO SERGI		A.16.b.5_Lay-out impianto		
CODICE SCS / SCS Code				
COMPANY	PURPOSE	TYPE	DISCIPLINE	COUNTRY
SCS	DES	D	C I V I T A	W 5 6 8 1 0 1 5 0 0

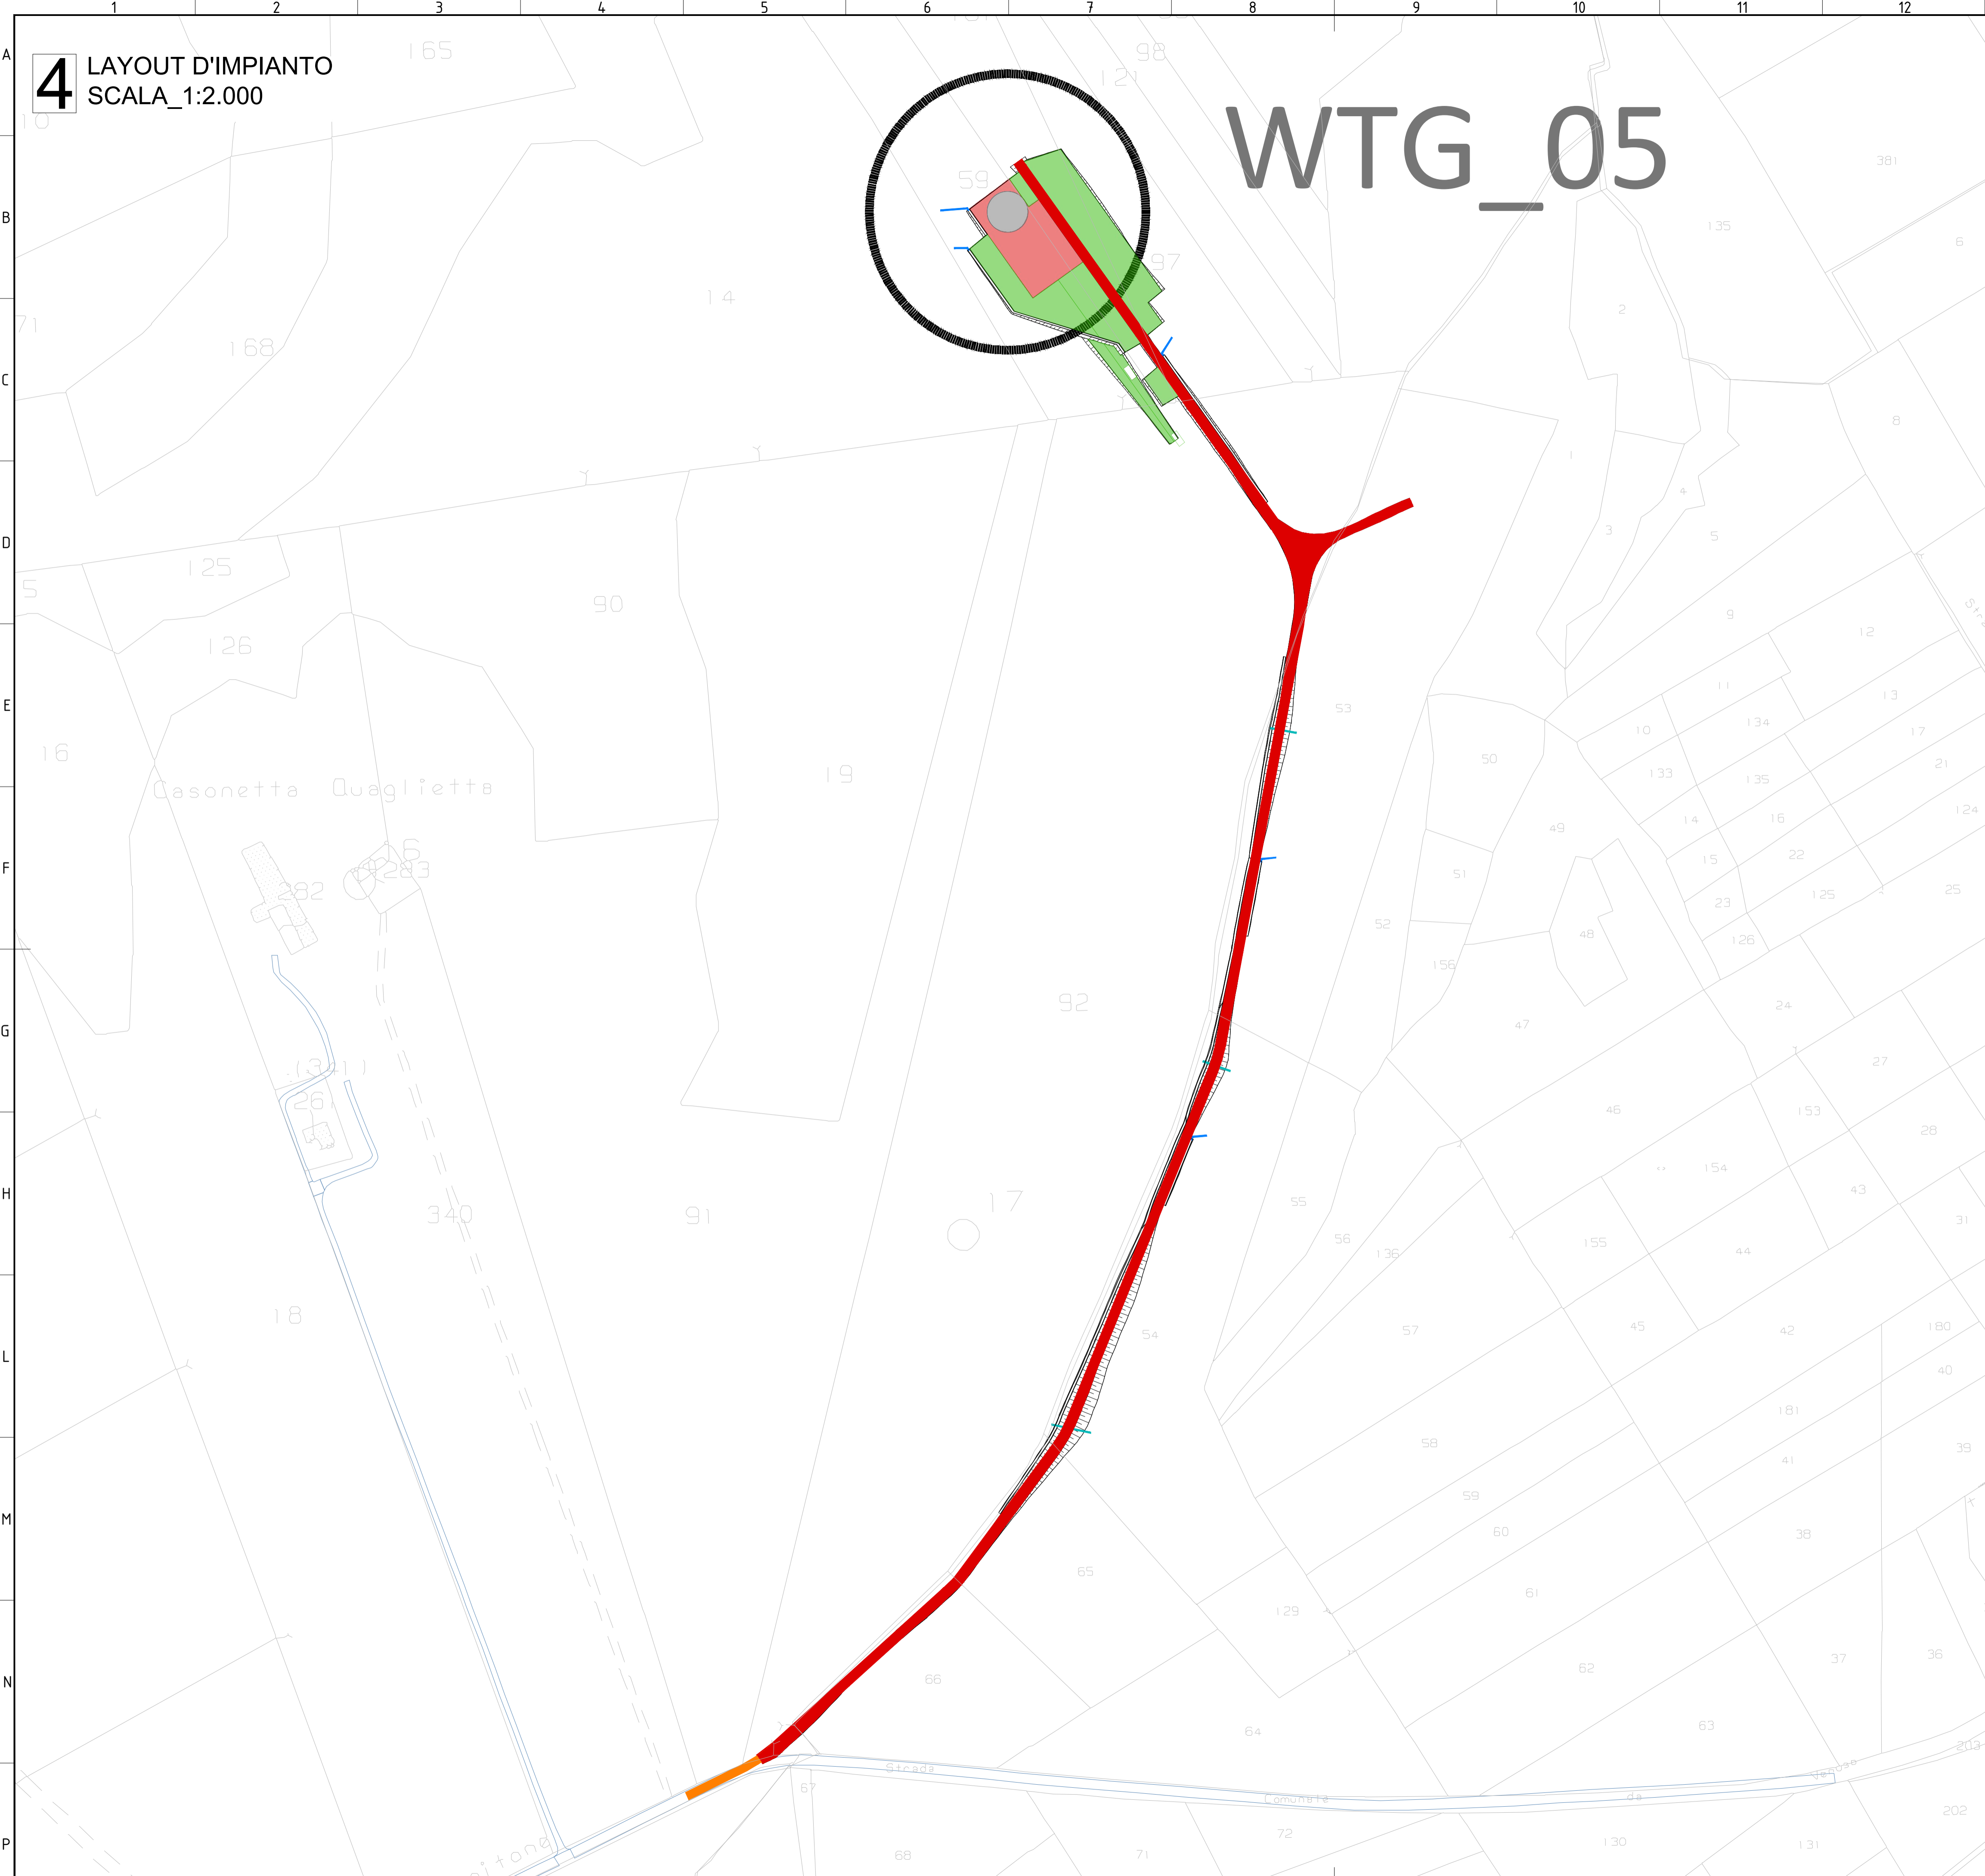


5 LAYOUT D'IMPIANTO
SCALA_1:2.000










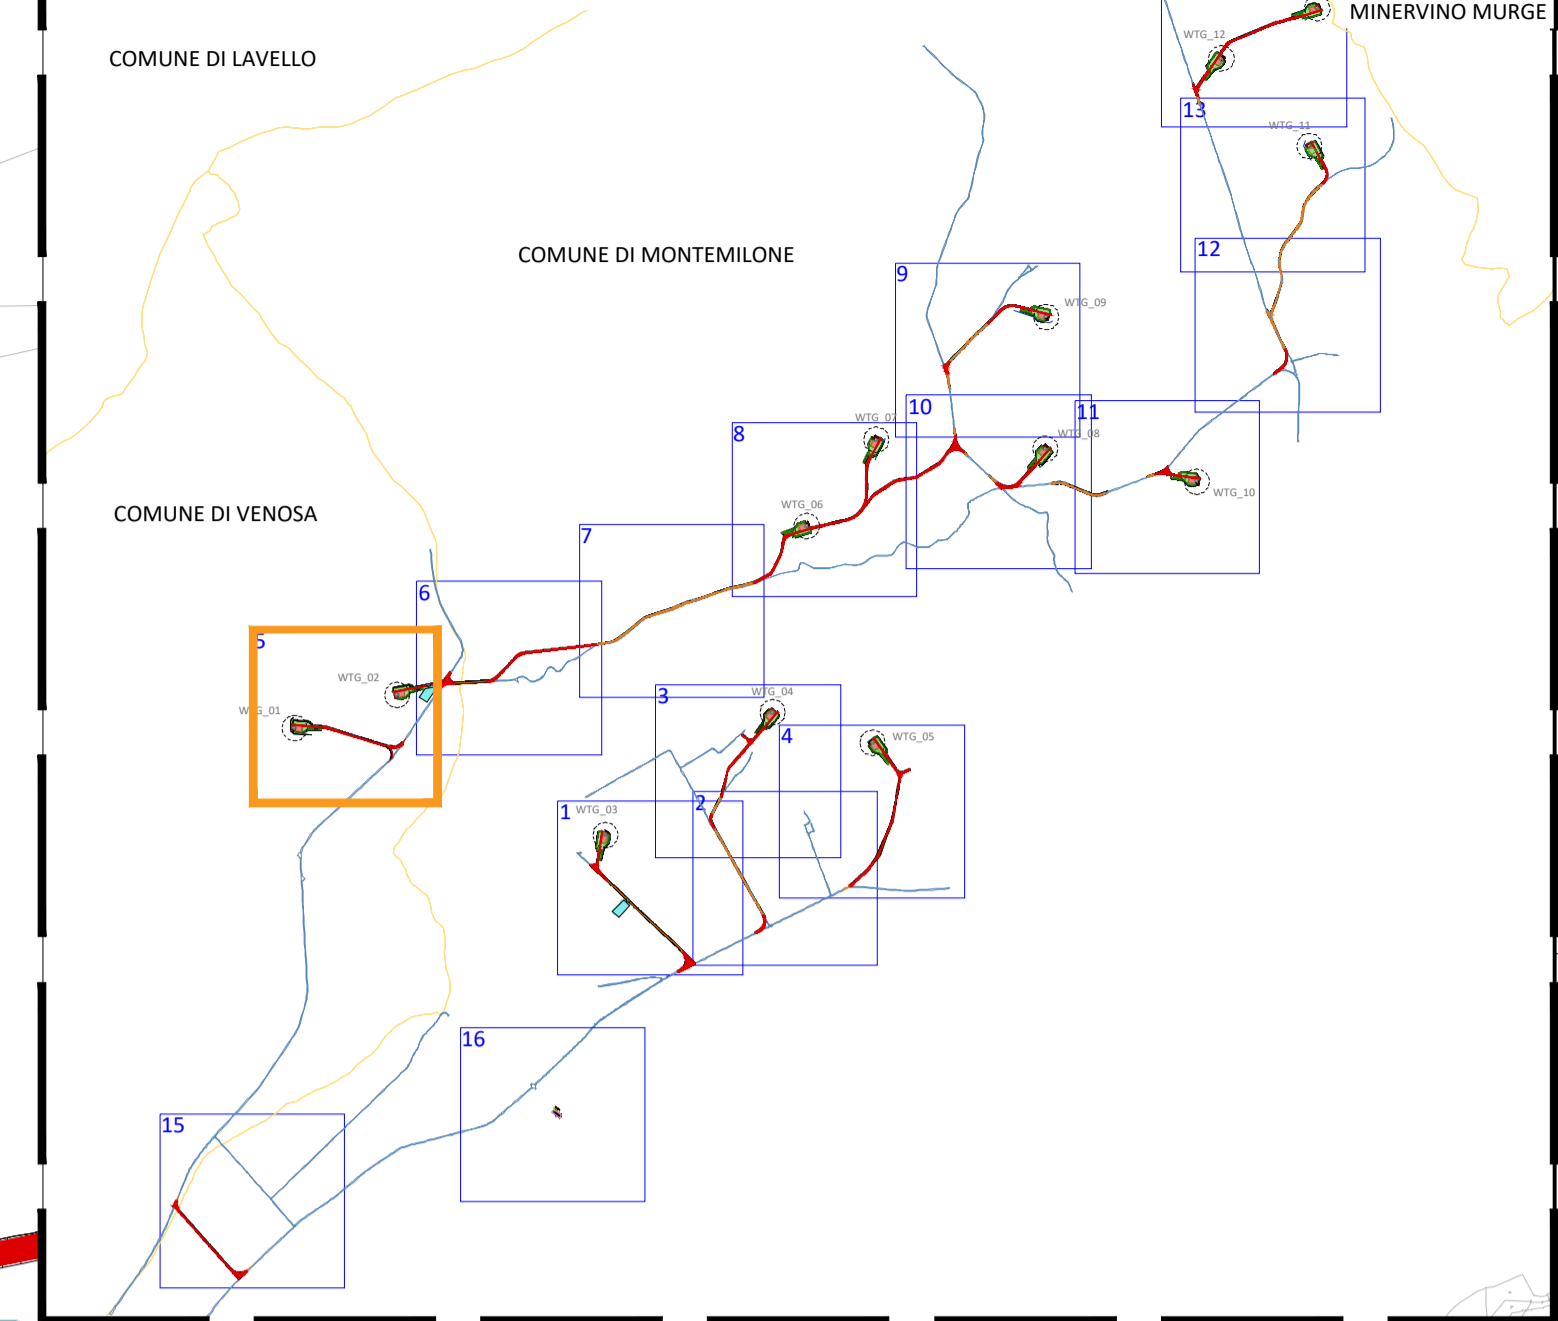



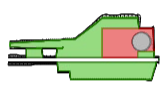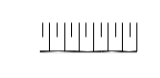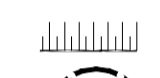

WTG_02

G_01

QUADRO DI UNIONE SCALA 1:50.000




LEGENDA


-  Piazzola Aerogeneratore
-  Rilevato
-  Scavo
-  Fondazione e sorvolo
-  Piazzola Definitiva
-  Piazzola Temporanea
-  Site camp e deposito
-  Cabina di Raccolta
-  Viabilità di nuova realizzazione
-  Viabilità esistente da adeguare
-  Viabilità esistente
-  Canali - Cunetta
-  Canali - Fosso
-  Attraversamento Stradale
-  Confini Comunali

00	02/02/2024	PRIMA EMISSIONE	L. DEBITONTO	A. SERGI
REV. N.	DATA	DESCRIZIONE	PREPARATO	APPROVATO
REV.	DATE	Description	Prepared	Approved
DIRETTORE TECNICO / Technical Director			TIMBRO E FIRMA Sign and Stamp	
ING. ANTONIO SERGI				
NOME D'ARCHIVIO / FILE NAME			DATA / Date	
SCS.DES.D.CIV.ITA.W.5681.015.00			02/02/2024	
FORMATO DEL DISEGNO / Drawing Format	SCALA DEL DISEGNO / Drawing scale	NUMERO FOGLIO DEL DISEGNO / Drawing sheet		
A1	1:2000	5 di/of 16		
SOGGETTO PROPONENTE / Propositor		PROGETTO / Project		
SCS ENLIN S.r.l. Sede Legale: Via F. de' Appiani, 10 72017 Celeno (BR) P. IVA 02703630745		IMPIANTO EOLICO MONTEMILONE		
SCOPO DOCUMENTO / Utilization Scope		ITER AUTORIZZATIVO		
PROGETTISTA / Technical Advisor		TITOLO / Title		
ING. ANTONIO SERGI		A.16.b.5 Lay-out impianto		
CODICE SCS / SCS Code				
COMPANY	PURPOSE	TYPE	DISCIPLINE	COUNTRY
SCS	DES	D	C I V I T A	W 5 6 8 1 0 1 5 0 0



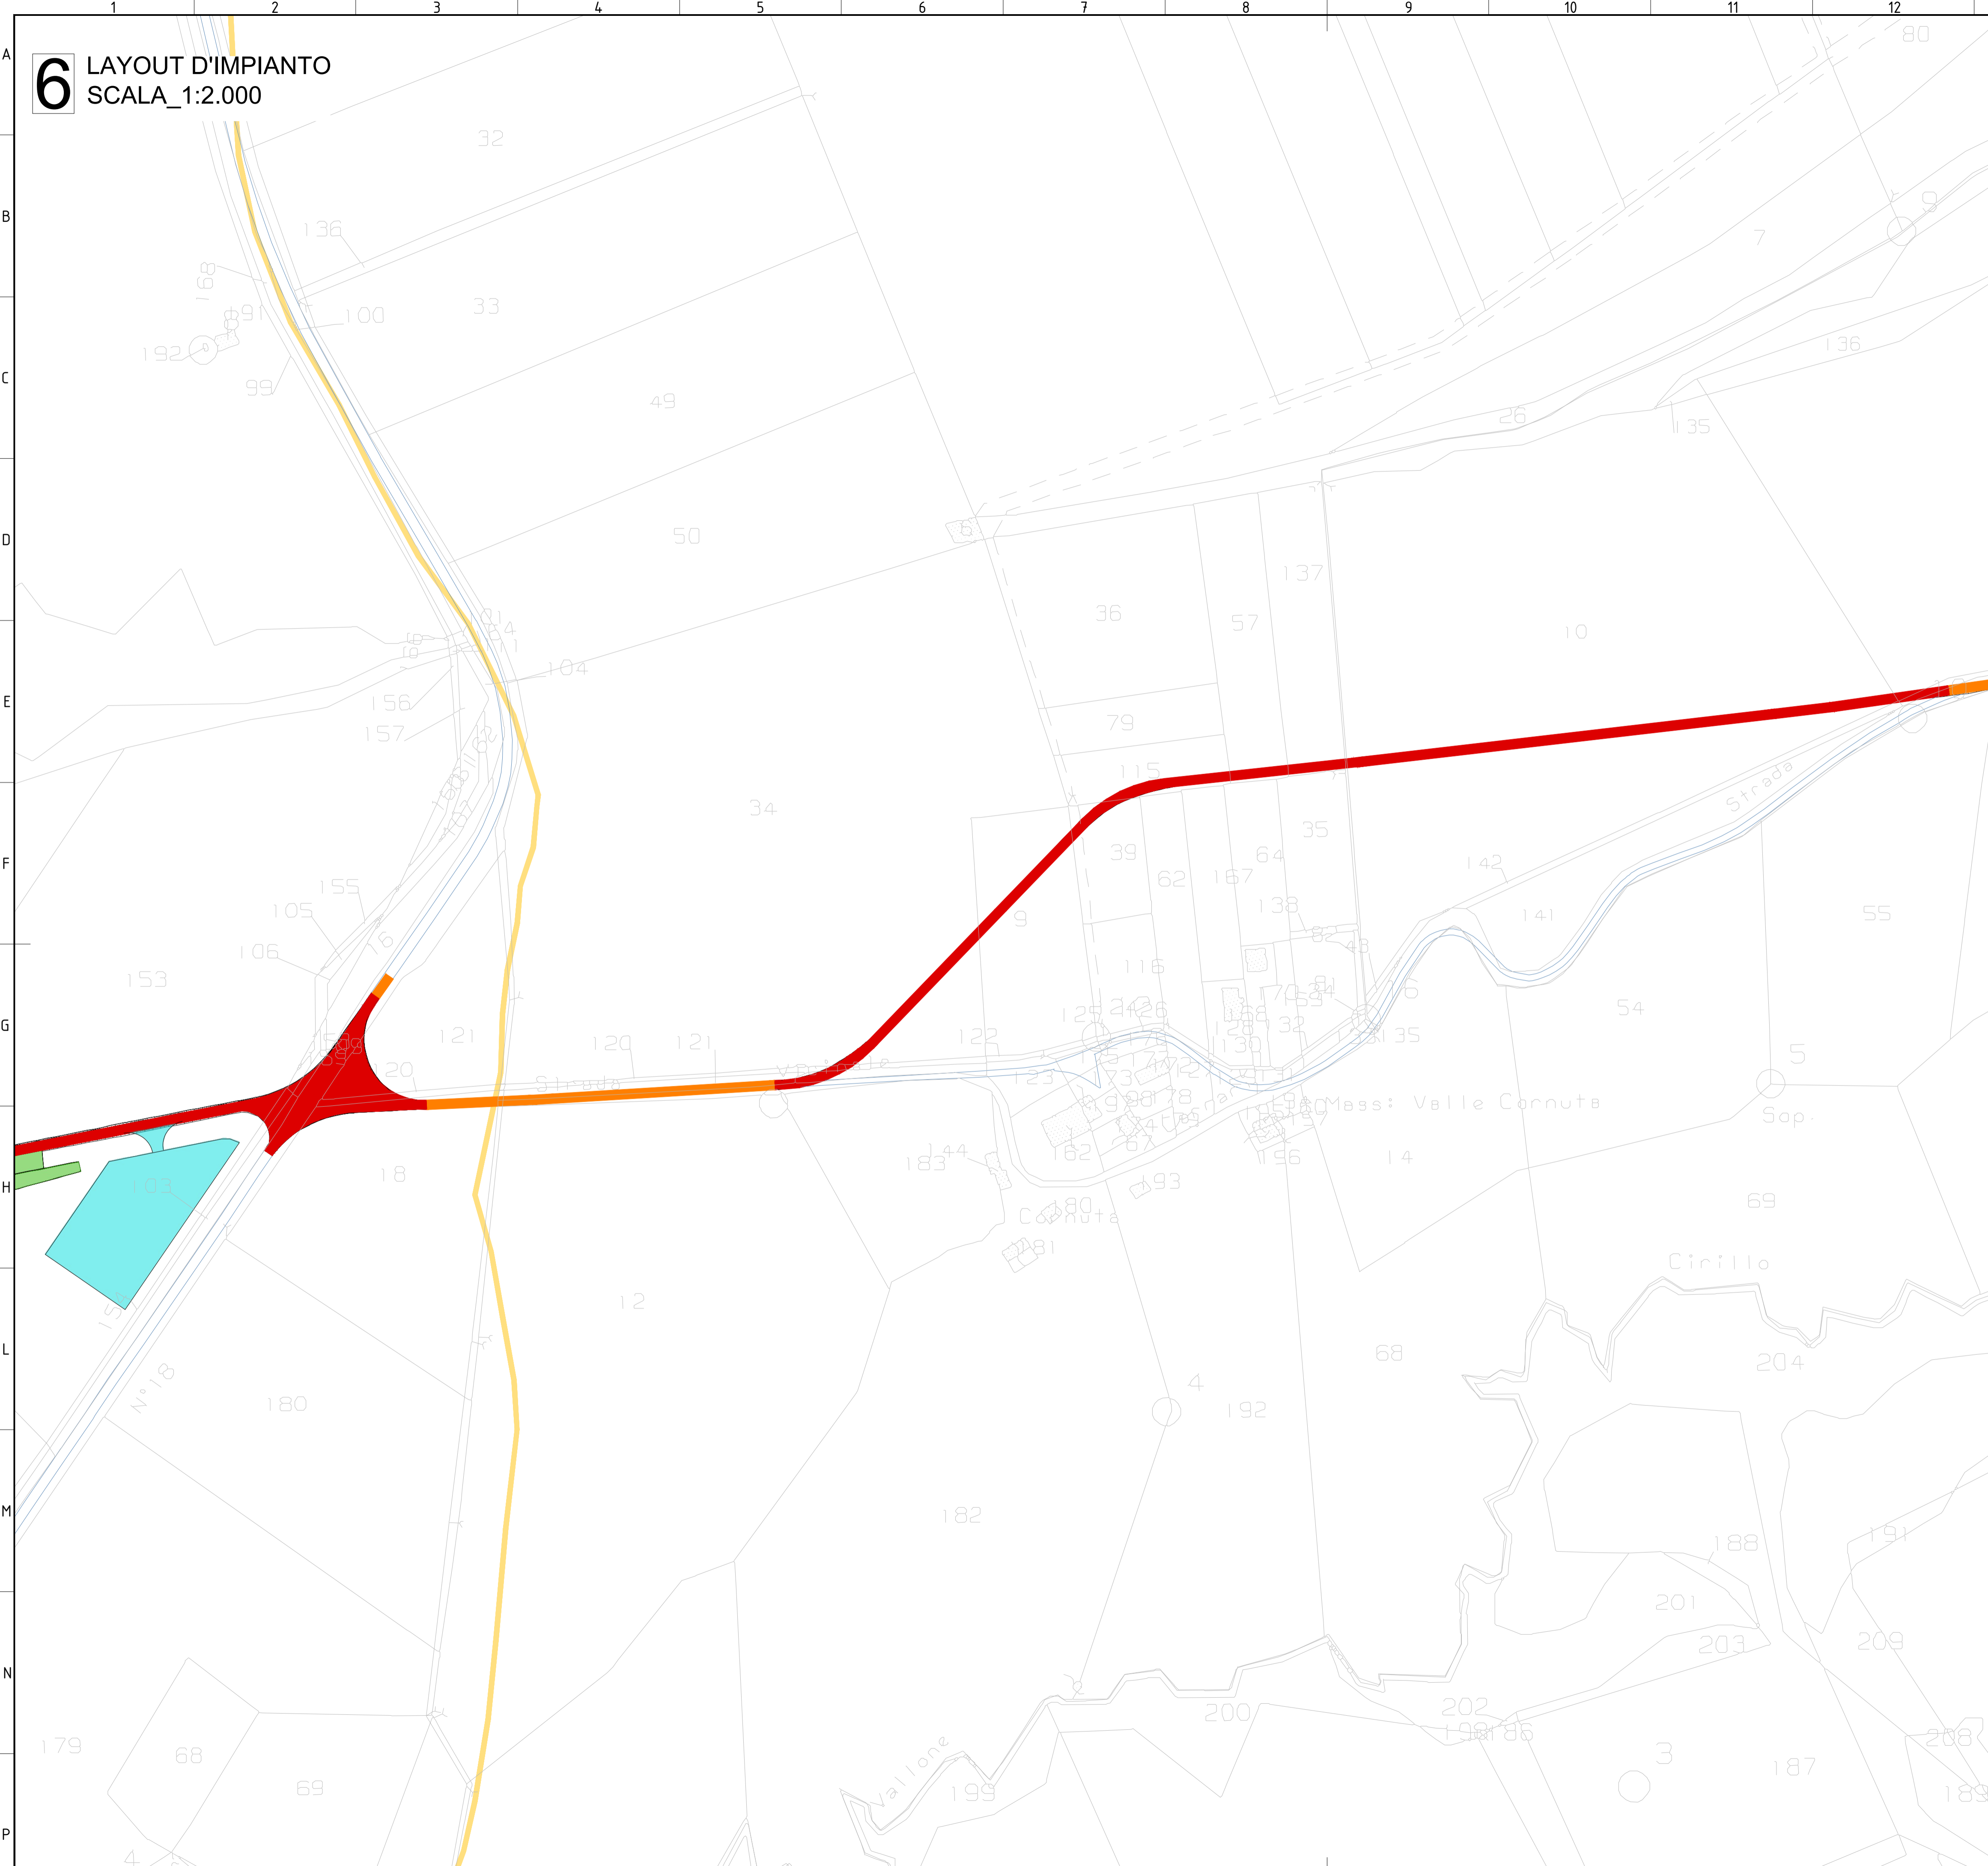




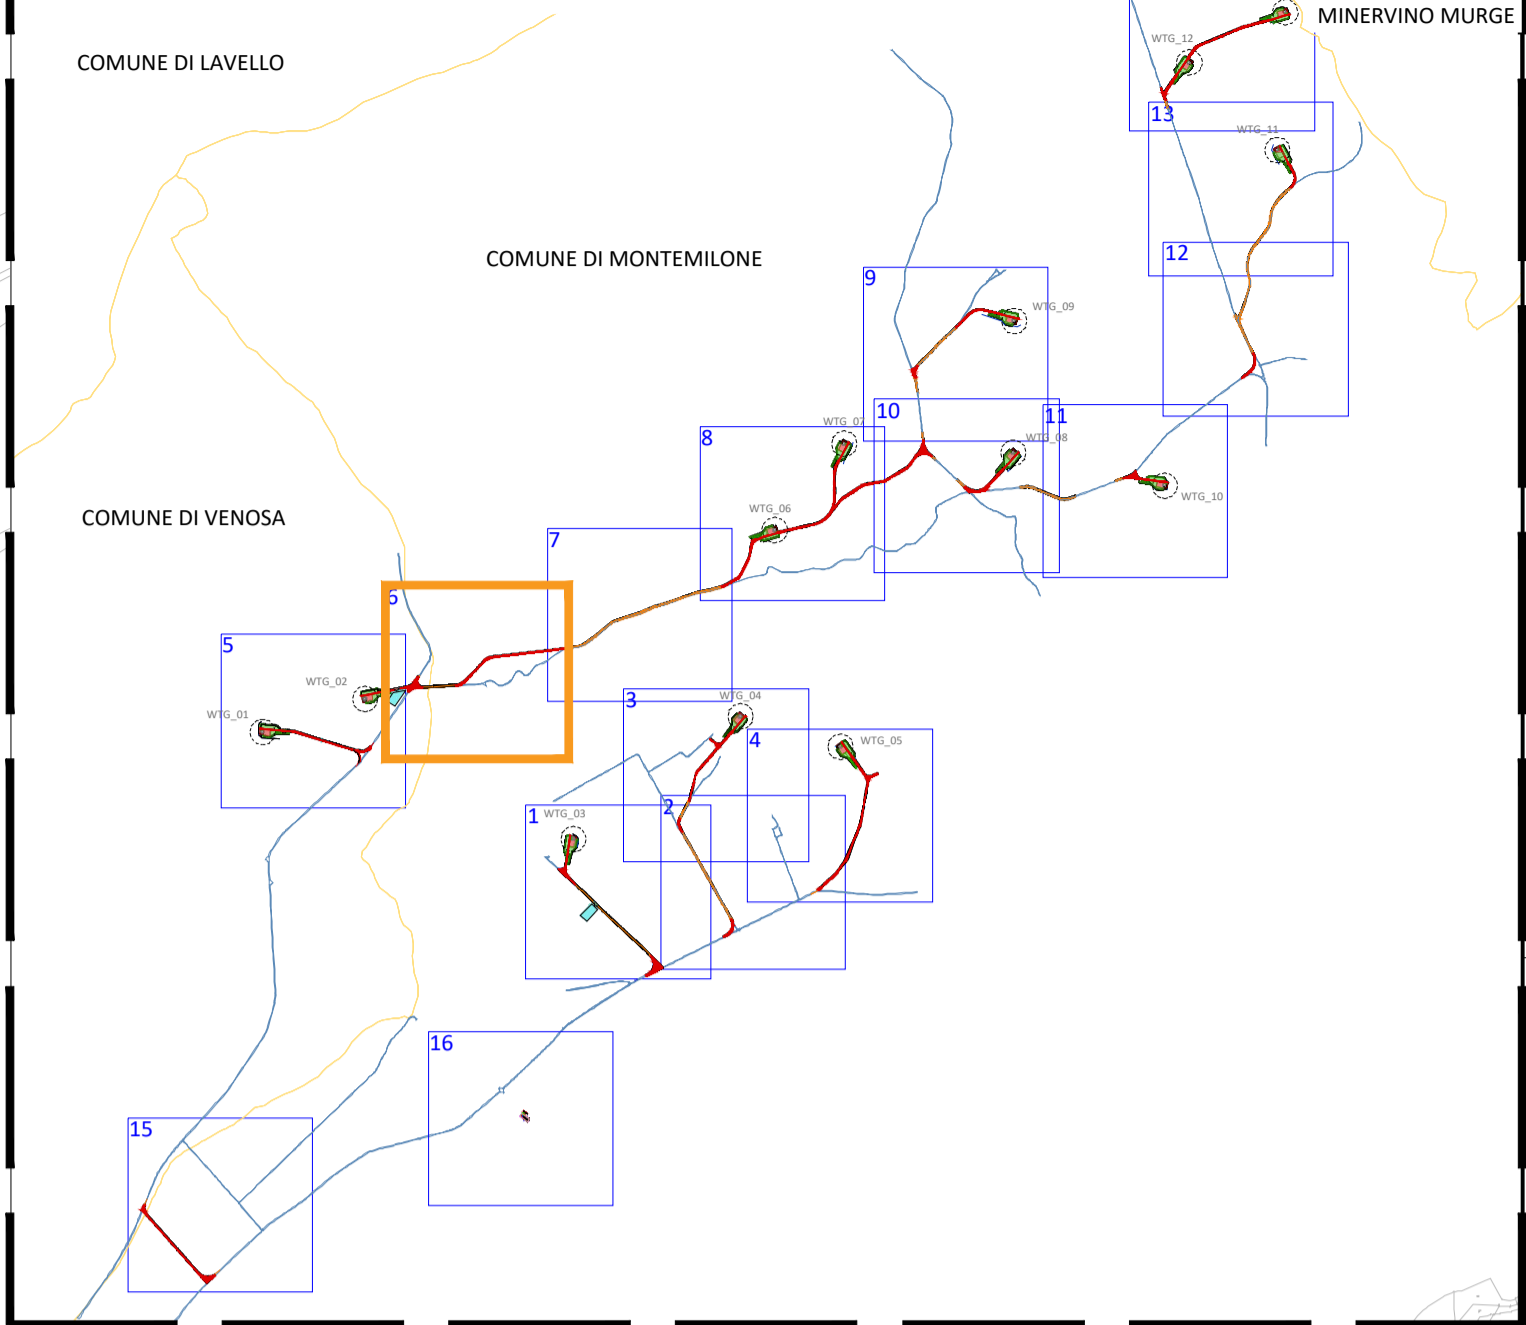



6 LAYOUT D'IMPIANTO
SCALA_1:2.000

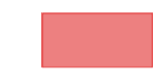

QUADRO DI UNIONE SCALA 1:50.000




LEGENDA

-  Piazzola Aerogeneratore
-  Rilevato
-  Scavo
-  Fondazione e sorvolo
-  Piazzola Definitiva
-  Piazzola Temporanea
-  Site camp e deposito
-  Cabina di Raccolta
-  Viabilità di nuova realizzazione
-  Viabilità esistente da adeguare
-  Viabilità esistente
-  Canali - Cunetta
-  Canali - Fosso
-  Attraversamento Stradale
-  Confini Comunali

00	02/02/2024	PRIMA EMISSIONE	L. DEBITONTO	A. SERGI
REV. N.	DATA	DESCRIZIONE	PREPARATO	APPROVATO
Rev.	Date	Description	Prepared	Approved
DIRETTORE TECNICO / Technical Director			TIMBRO E FIRMA	
ING. ANTONIO SERGI			Sign and Stamp	
NOME ARCHIVIO / FILE NAME		DATA / Date		
SCS.DES.D.CIV.ITA.W.5681.015.00		02/02/2024		
FORMATO DEL DISEGNO / Drawing Format	SCALA DEL DISEGNO / Drawing scale	NUMERO FOGLIO DEL DISEGNO / Drawing sheet		
A1	1:2000	6 di/of 16		
SOGGETTO PROPONENTE / Proponent		PROGETTO / Project		
SCS ENLIN S.r.l. Sede Legale: Via F.lli Apriti, 10 72017 Celeno (BR) P. IVA 02703630745		IMPIANTO EOLICO MONTEMILONE		
SCOPO DOCUMENTO / Utilization Scope		ITER AUTORIZZATIVO		
PROGETTISTA / Technical Advisor		TITOLO / Title		
ING. ANTONIO SERGI		A.16.b.5 Lay-out impianto		
CODICE SCS / SCS Code				
COMPANY	PURPOSE	TYPE	DISCIPLINE	COUNTRY
SCS	DES	D	C I V I T A	W 5 6 8 1 0 1 5 0 0
PROGRESSIVE		REVISION		
1500		00		

7 LAYOUT D'IMPIANTO
SCALA_1:2.000

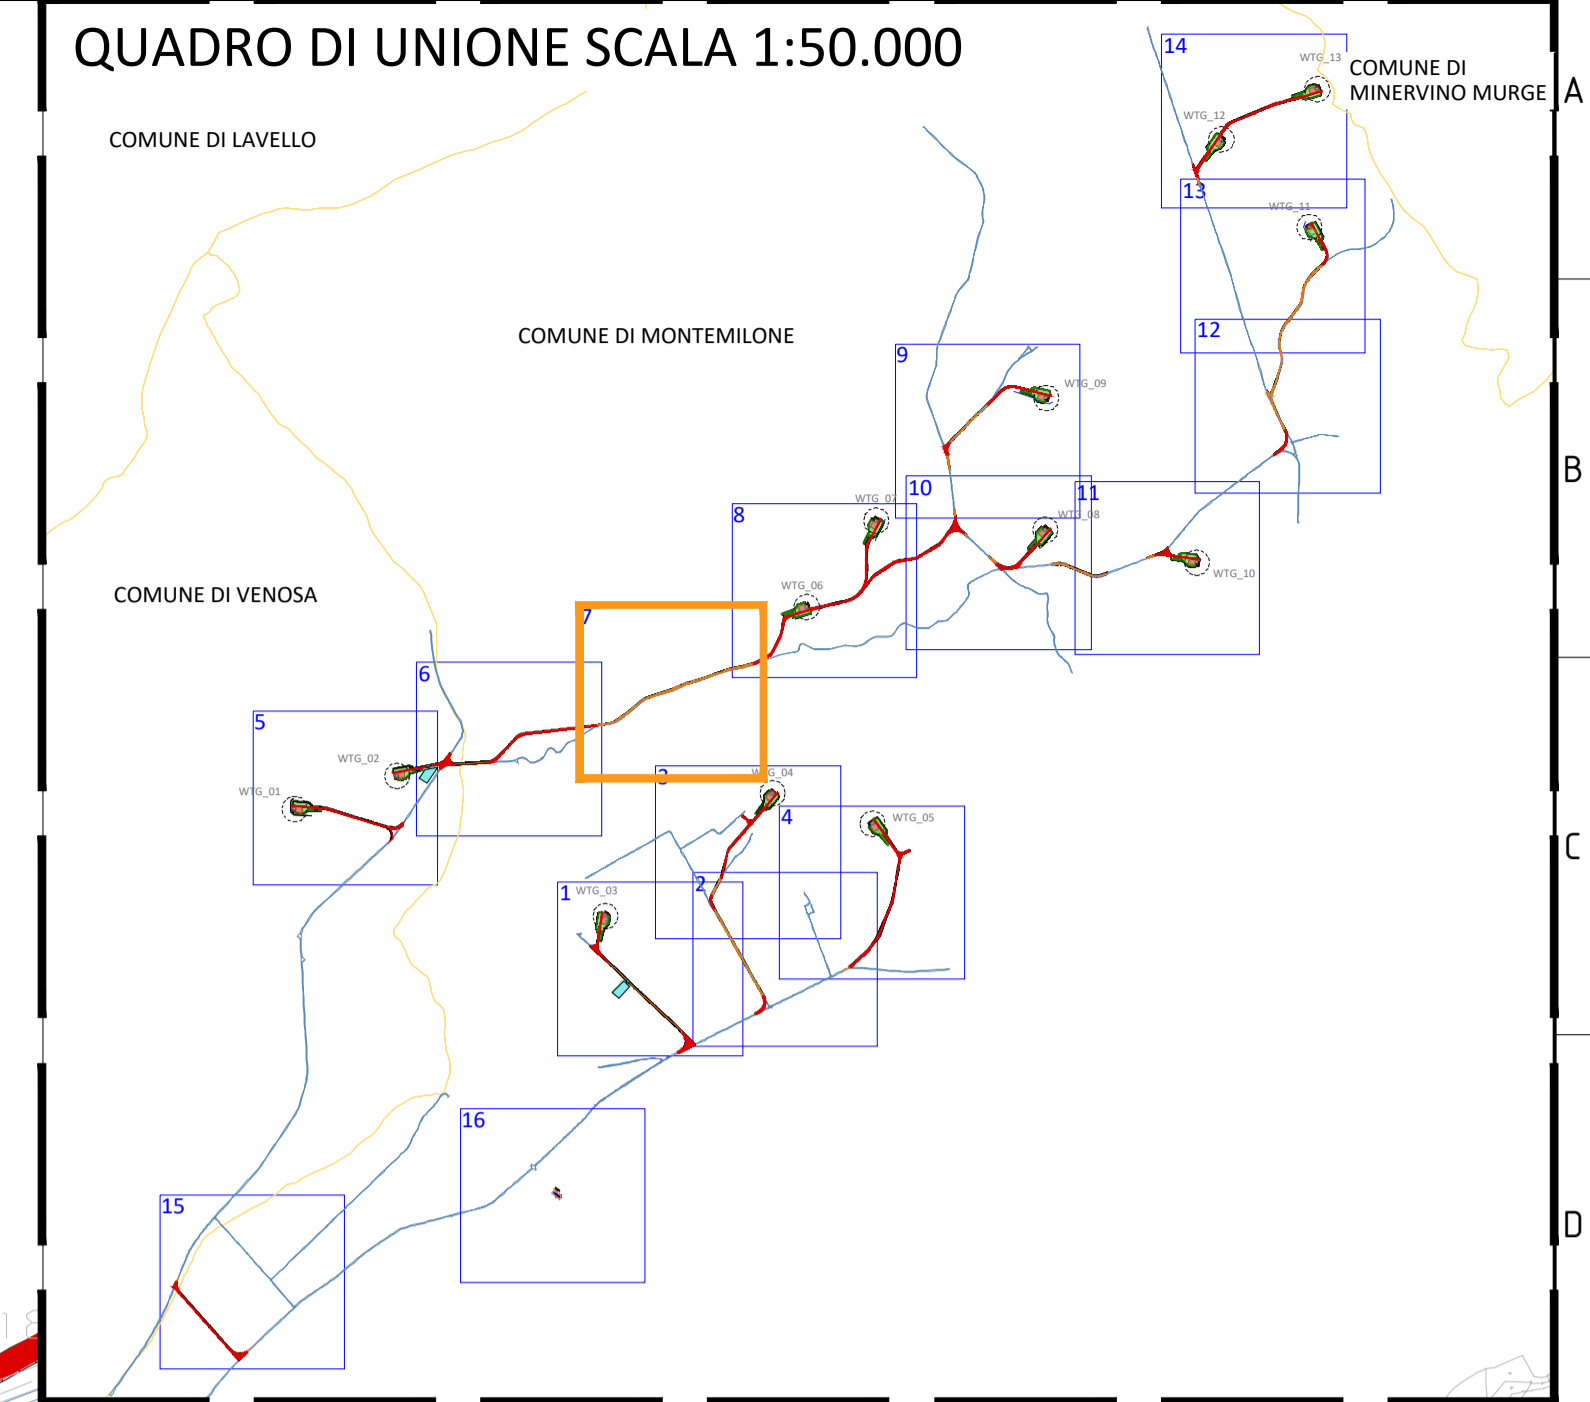

LEGENDA

- Piazzola Aerogeneratore
- Rilevato
- Scavo
- Fondazione e sorvolo
- Piazzola Definitiva
- Piazzola Temporanea
- Site camp e deposito
- Cabina di Raccolta
- Viabilità di nuova realizzazione
- Viabilità esistente da adeguare
- Viabilità esistente
- Canali - Cunetta
- Canali - Fosso
- Attraversamento Stradale
- Confini Comunali


00	02/02/2024	PRIMA EMISSIONE	L. DEBITONTO	A. SERGI
REV. N.	DATA	DESCRIZIONE	PREPARATO	APPROVATO
Rev.	Date	Description	Prepared	Approved
DIRETTORE TECNICO / Technical Director			TIMBRO E FIRMA	
ING. ANTONIO SERGI			Sign and Stamp	
NOME D'ARCHIVIO / FILE NAME		DATA / Date		
SCS.DES.D.CIV.ITA.W.5681.015.00		02/02/2024		
FORMATO DEL DISEGNO / Drawing Format	SCALA DEL DISEGNO / Drawing scale	NUMERO FOGLIO DEL DISEGNO / Drawing sheet		
A1	1:2000	7 di/of 16		
SOGETTO PROPONENTE / Propositor		PROGETTO / Project		
SCS ENLIN S.r.l. Sede Legale: Via F. de' Aynisi, 10 72017 Celano (BR) P. IVA 02703630745		IMPIANTO EOLICO MONTEMILONE		
SCOPO DOCUMENTO / Utilization Scope		ITER AUTORIZZATIVO		
PROGETTISTA / Technical Advisor		TITOLO / Title		
ING. ANTONIO SERGI		A.16.b.5 Lay-out impianto		
CODICE SCS / SCS Code				
COMPANY	PURPOSE	TYPE	DISCIPLINE	COUNTRY
SCS	DES	D	C I V I T A	W 5 6 8 1 0 1 5 0 0










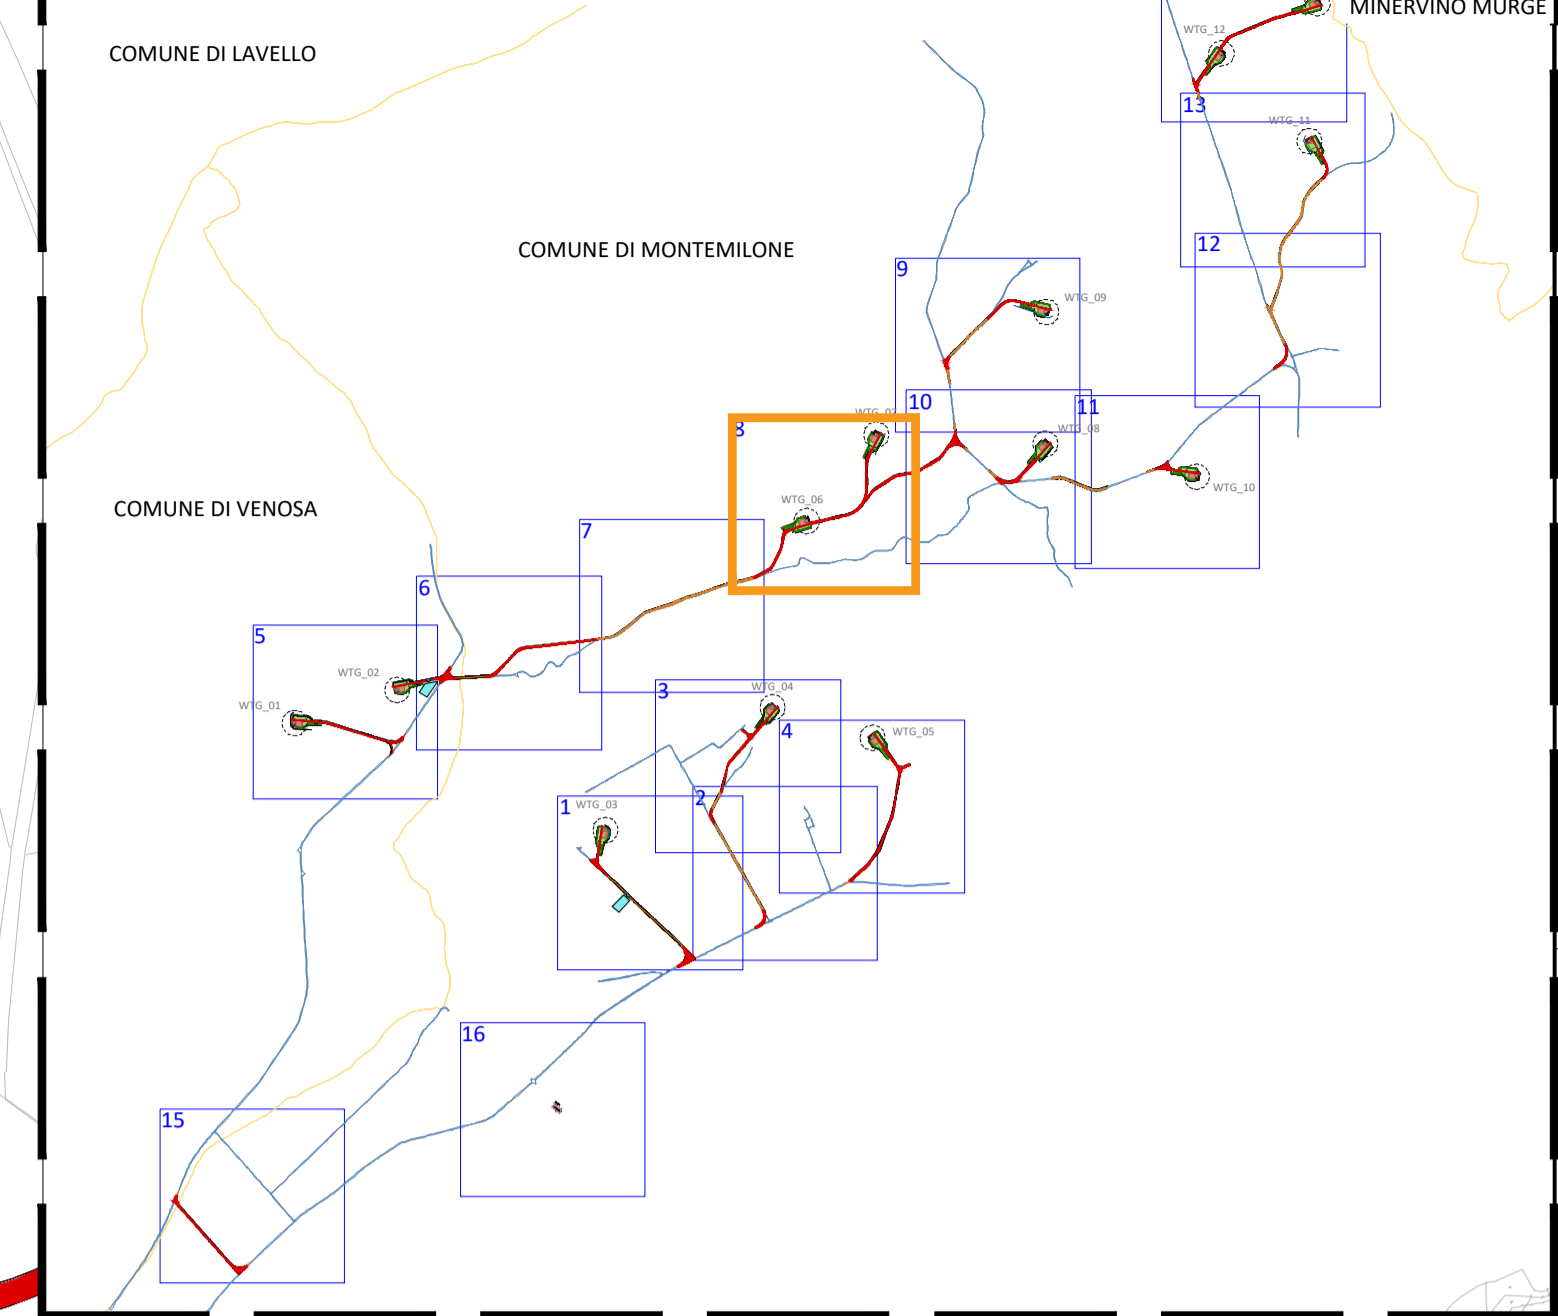







8 LAYOUT D'IMPIANTO
SCALA_1:2.000

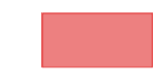WTG_06

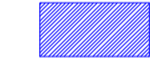QUADRO DI UNIONE SCALA 1:50.000




LEGENDA

-  Piazzola Aerogeneratore
-  Rilevato
-  Scavo
-  Fondazione e sorvolo
-  Piazzola Definitiva
-  Piazzola Temporanea
-  Site camp e deposito
-  Cabina di Raccolta
-  Viabilità di nuova realizzazione
-  Viabilità esistente da adeguare
-  Viabilità esistente
-  Canali - Cunetta
-  Canali - Fosso
-  Attraversamento Stradale
-  Confini Comunali

00	02/02/2024	PRIMA EMISSIONE	L. DEBITONTO	A. SERGI
REV. N. Rev.	DATA Date	DESCRIZIONE Description	PREPARATO Prepared	APPROVATO Approved
DIRETTORE TECNICO / Technical Director ING. ANTONIO SERGI			TIMBRO E FIRMA Sign and Stamp	
NOME ARCHIVIO / FILE NAME SCS.DES.D.CIV.ITA.W.5681.015.00		DATA / Date 02/02/2024		
FORMATO DEL DISEGNO / Drawing Format A1	SCALA DEL DISEGNO / Drawing scale 1:2000	NUMERO FOGLIO DEL DISEGNO / Drawing sheet 8 di/of 16		
SOGGETTO PROPONENTE / Proponent SCS ENLIN S.r.l. Sede Legale: Via F. de' Aynsidi, 10 72017 Celeno (BR) P. IVA 02703630745		PROGETTO / Project IMPIANTO EOLICO MONTEMILONE		
PROGETTISTA / Technical Advisor ING. ANTONIO SERGI		SCOPO DOCUMENTO / Utilization Scope ITER AUTORIZZATIVO		
PROGETTO / Project IMPIANTO EOLICO MONTEMILONE		TITOLO / Title A.16.b.5_Lay-out impianto		
CODICE SCS / SCS Code				
COMPANY	PURPOSE	TYPE	DISCIPLINE	COUNTRY
SCS	DES	D	C I V I T A	W 5 6 8 1 0 1 5 0 0

9 LAYOUT D'IMPIANTO
SCALA_1:2.000

QUADRO DI UNIONE SCALA 1:50.000

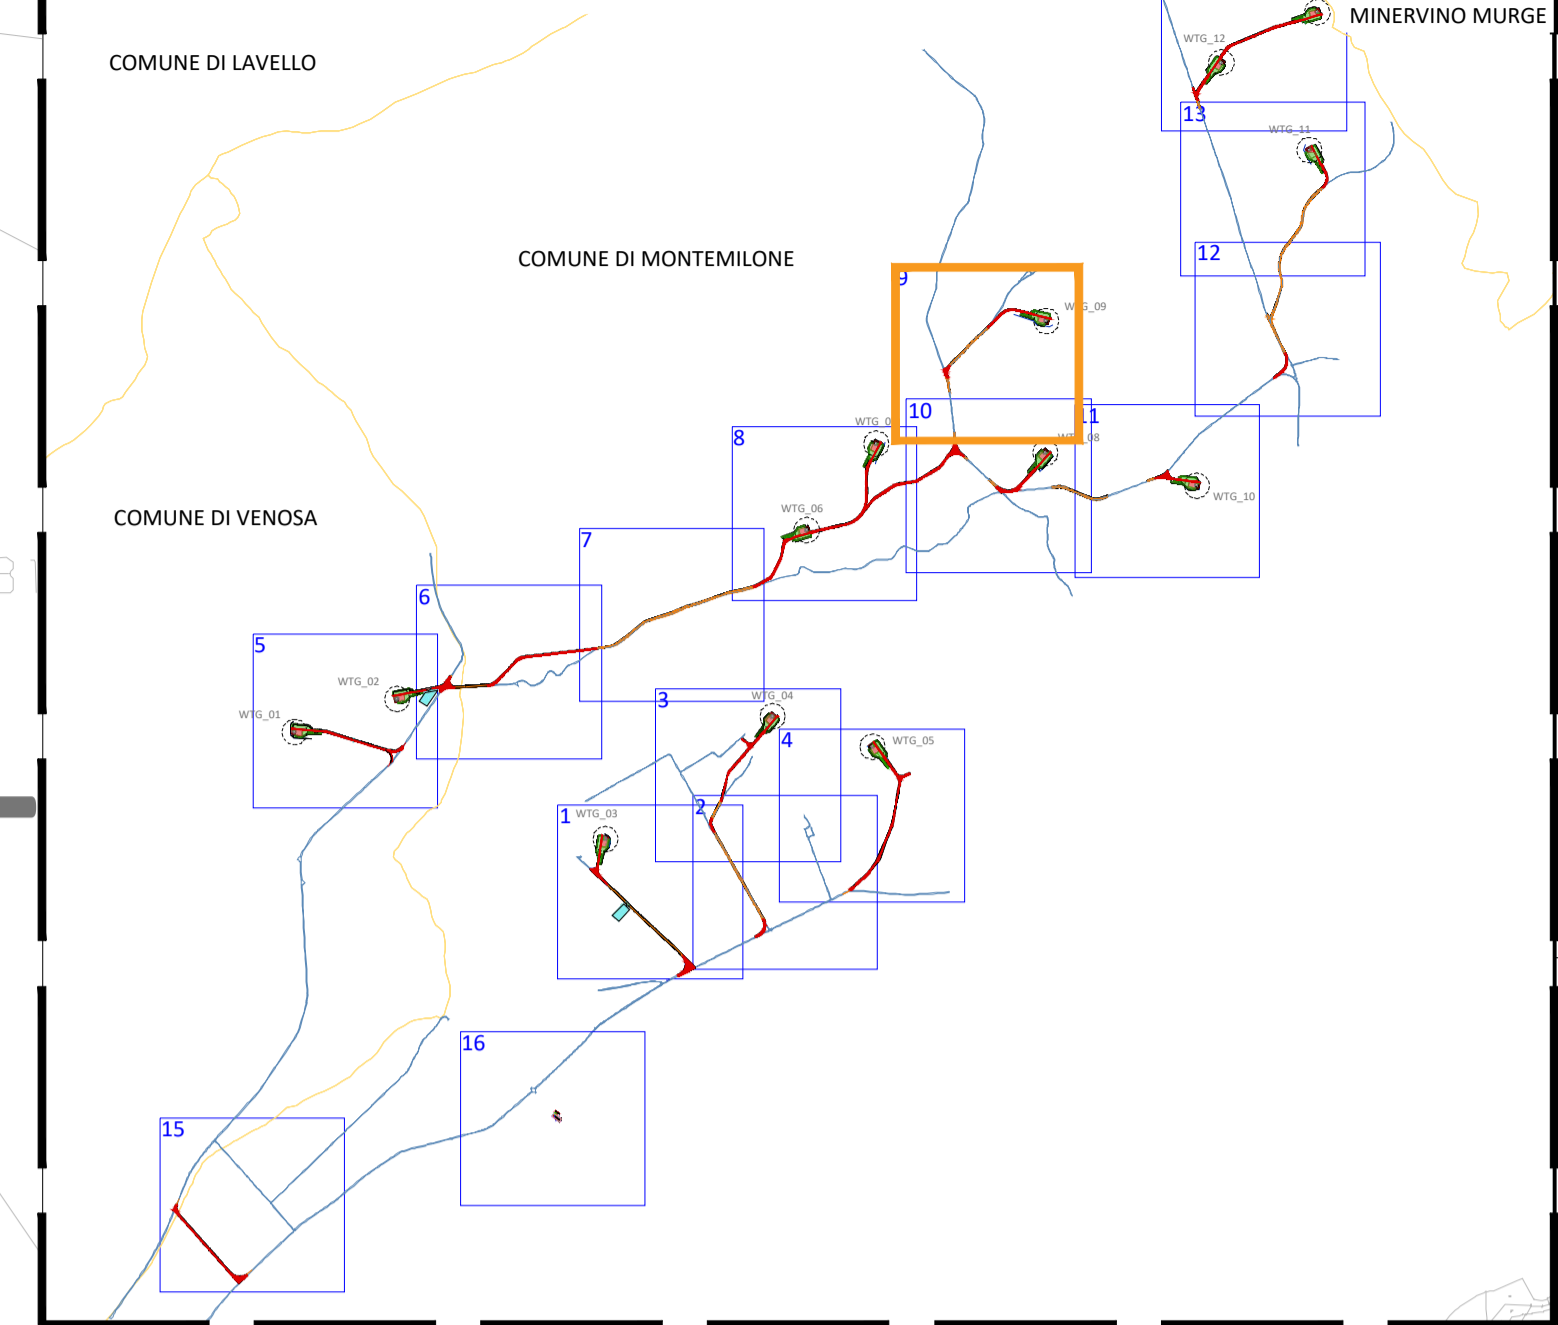


- LEGENDA**
- Piazzola Aerogeneratore
 - Rilevato
 - Scavo
 - Fondazione e sorvolo
 - Piazzola Definitiva
 - Piazzola Temporanea
 - Site camp e deposito
 - Cabina di Raccolta
 - Viabilità di nuova realizzazione
 - Viabilità esistente da adeguare
 - Viabilità esistente
 - Canali - Cunetta
 - Canali - Fosso
 - Attraversamento Stradale
 - Confini Comunali



00	02/02/2024	PRIMA EMISSIONE	L. DEBITONTO	A. SERGI
REV. N.	DATA	DESCRIZIONE	PREPARATO	APPROVATO
Rev.	Date	Description	Prepared	Approved
DIRETTORE TECNICO / Technical Director			TIMBRO E FIRMA	
ING. ANTONIO SERGI				
NOME ARCHIVIO / FILE NAME			DATA / Date	
SCS.DES.D.CIV.ITA.W.5681.015.00			02/02/2024	
FORMATO DEL DISEGNO / Drawing Format	SCALA DEL DISEGNO / Drawing scale	NUMERO FOGLIO DEL DISEGNO / Drawing sheet		
A1	1:2000	9 di/of 16		
SOGGETTO PROPONENTE / Proponent		PROGETTO / Project		
SCS ENLIN S.r.l. Sede Legale: Via F. de' Appiani, 10 72017 Celano (BR) P. IVA 02703630745		IMPIANTO EOLICO MONTEMILONE		
SCOPO DOCUMENTO / Utilization Scope		ITER AUTORIZZATIVO		
PROGETTISTA / Technical Advisor		TITOLO / Title		
INGEGNERIA		A.16.b.5 Lay-out impianto		
CODICE SCS / SCS Code				
COMPANY	PURPOSE	TYPE	DISCIPLINE	COUNTRY
SCS	DES	D	C I V I T A	W 5 6 8 1 0 1 5 0 0

WT

WTG

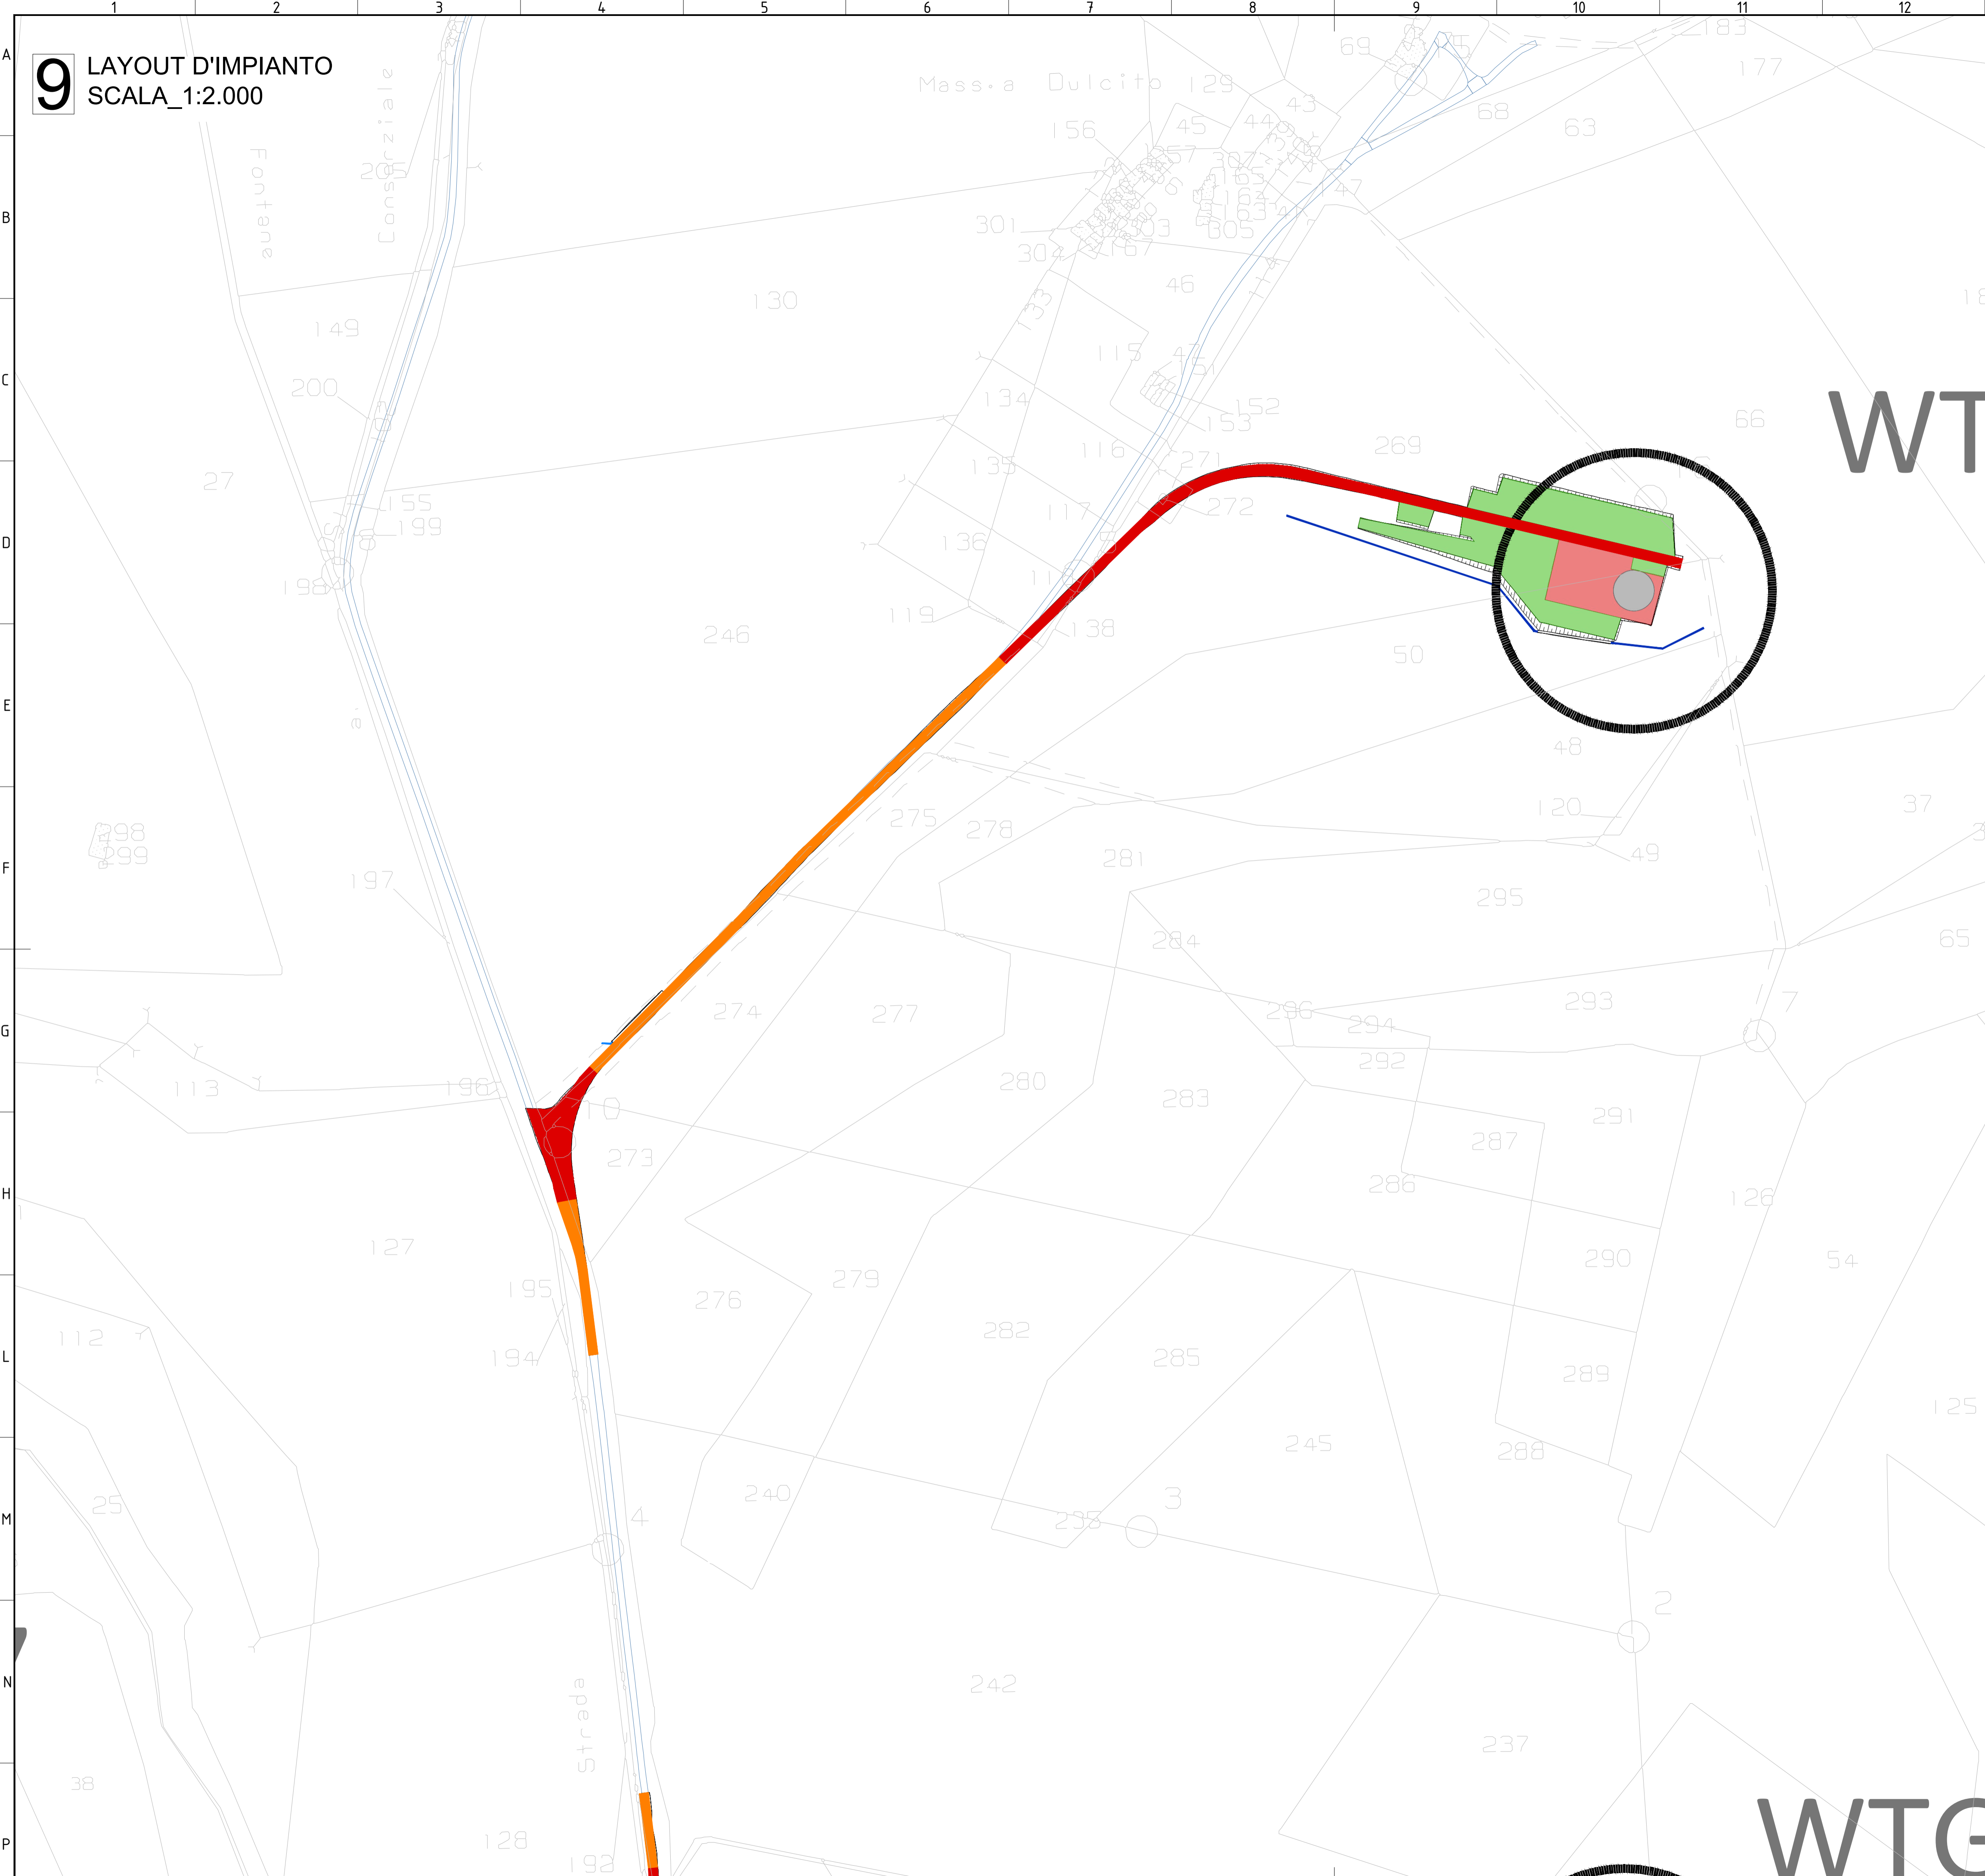

10 LAYOUT D'IMPIANTO
SCALA_1:2.000

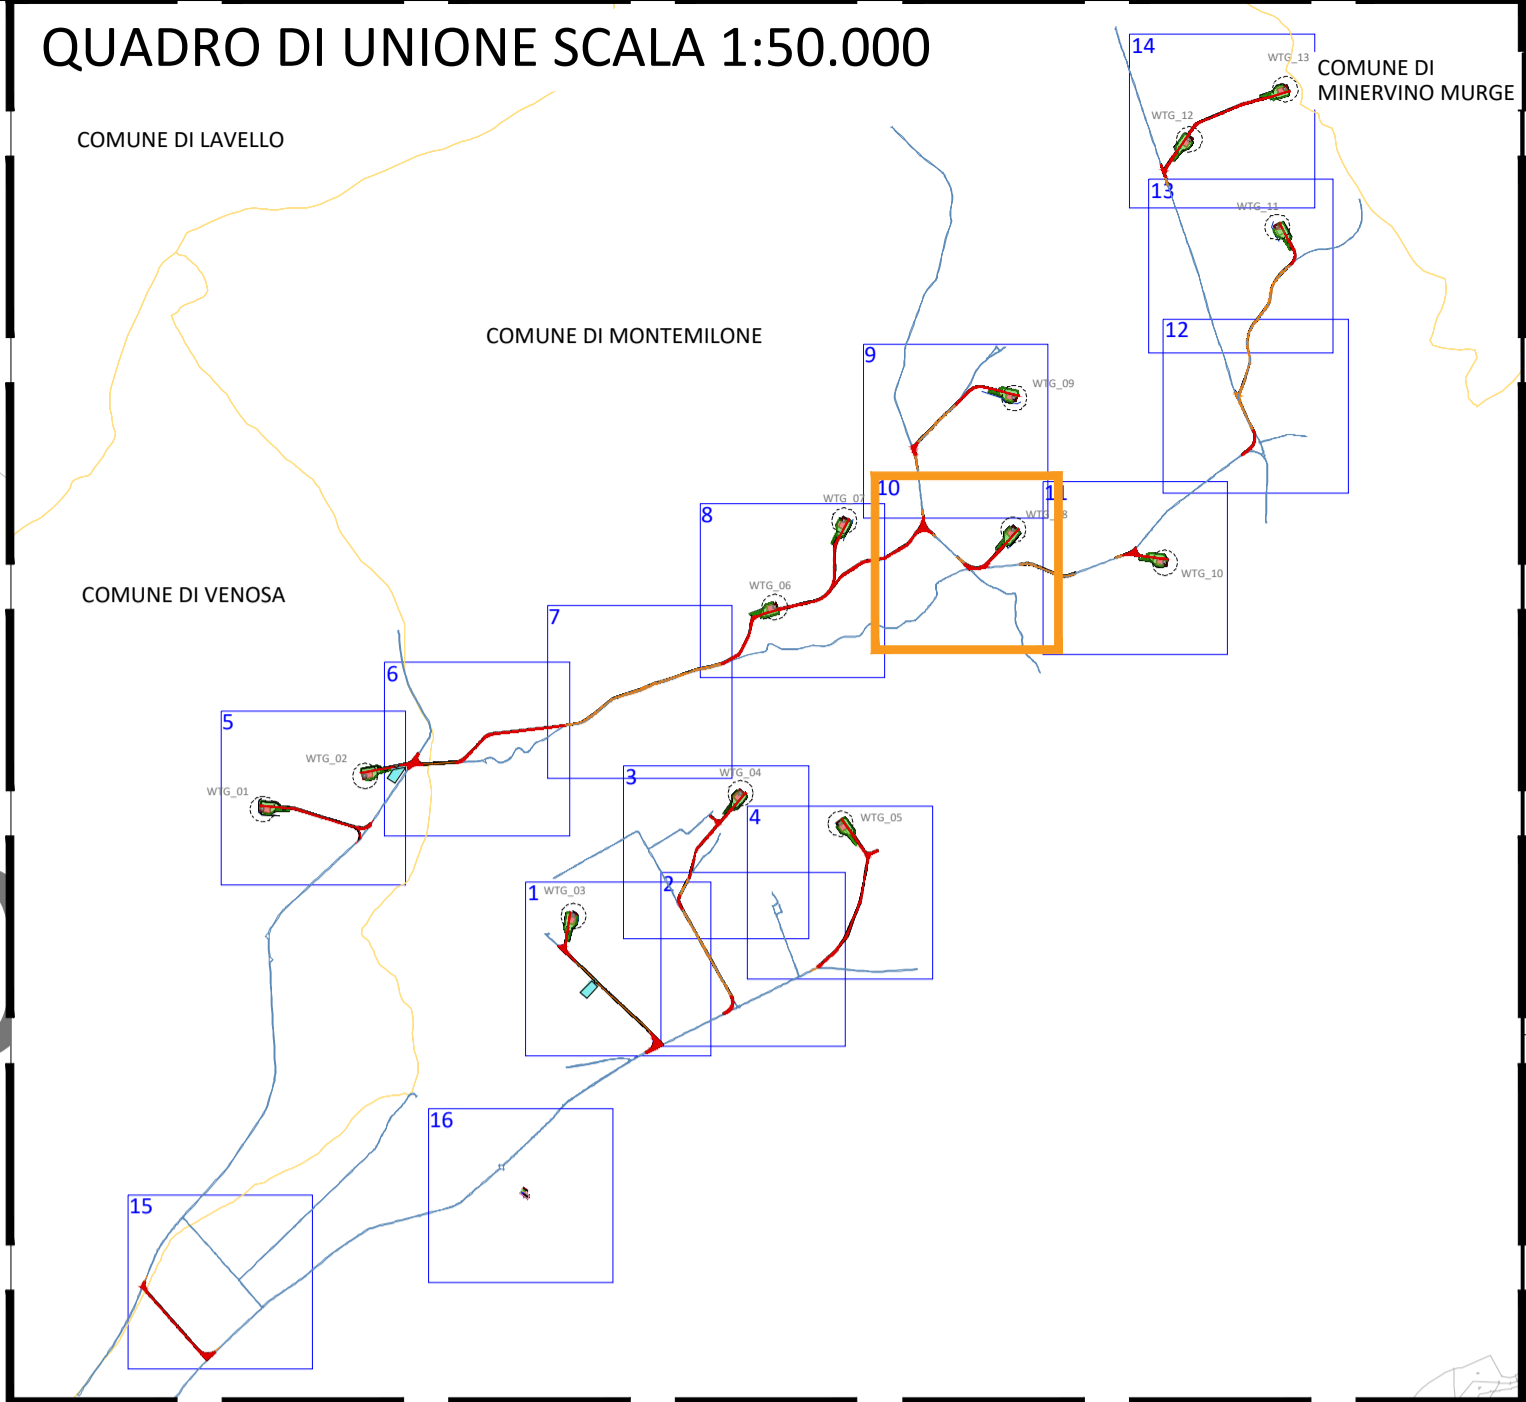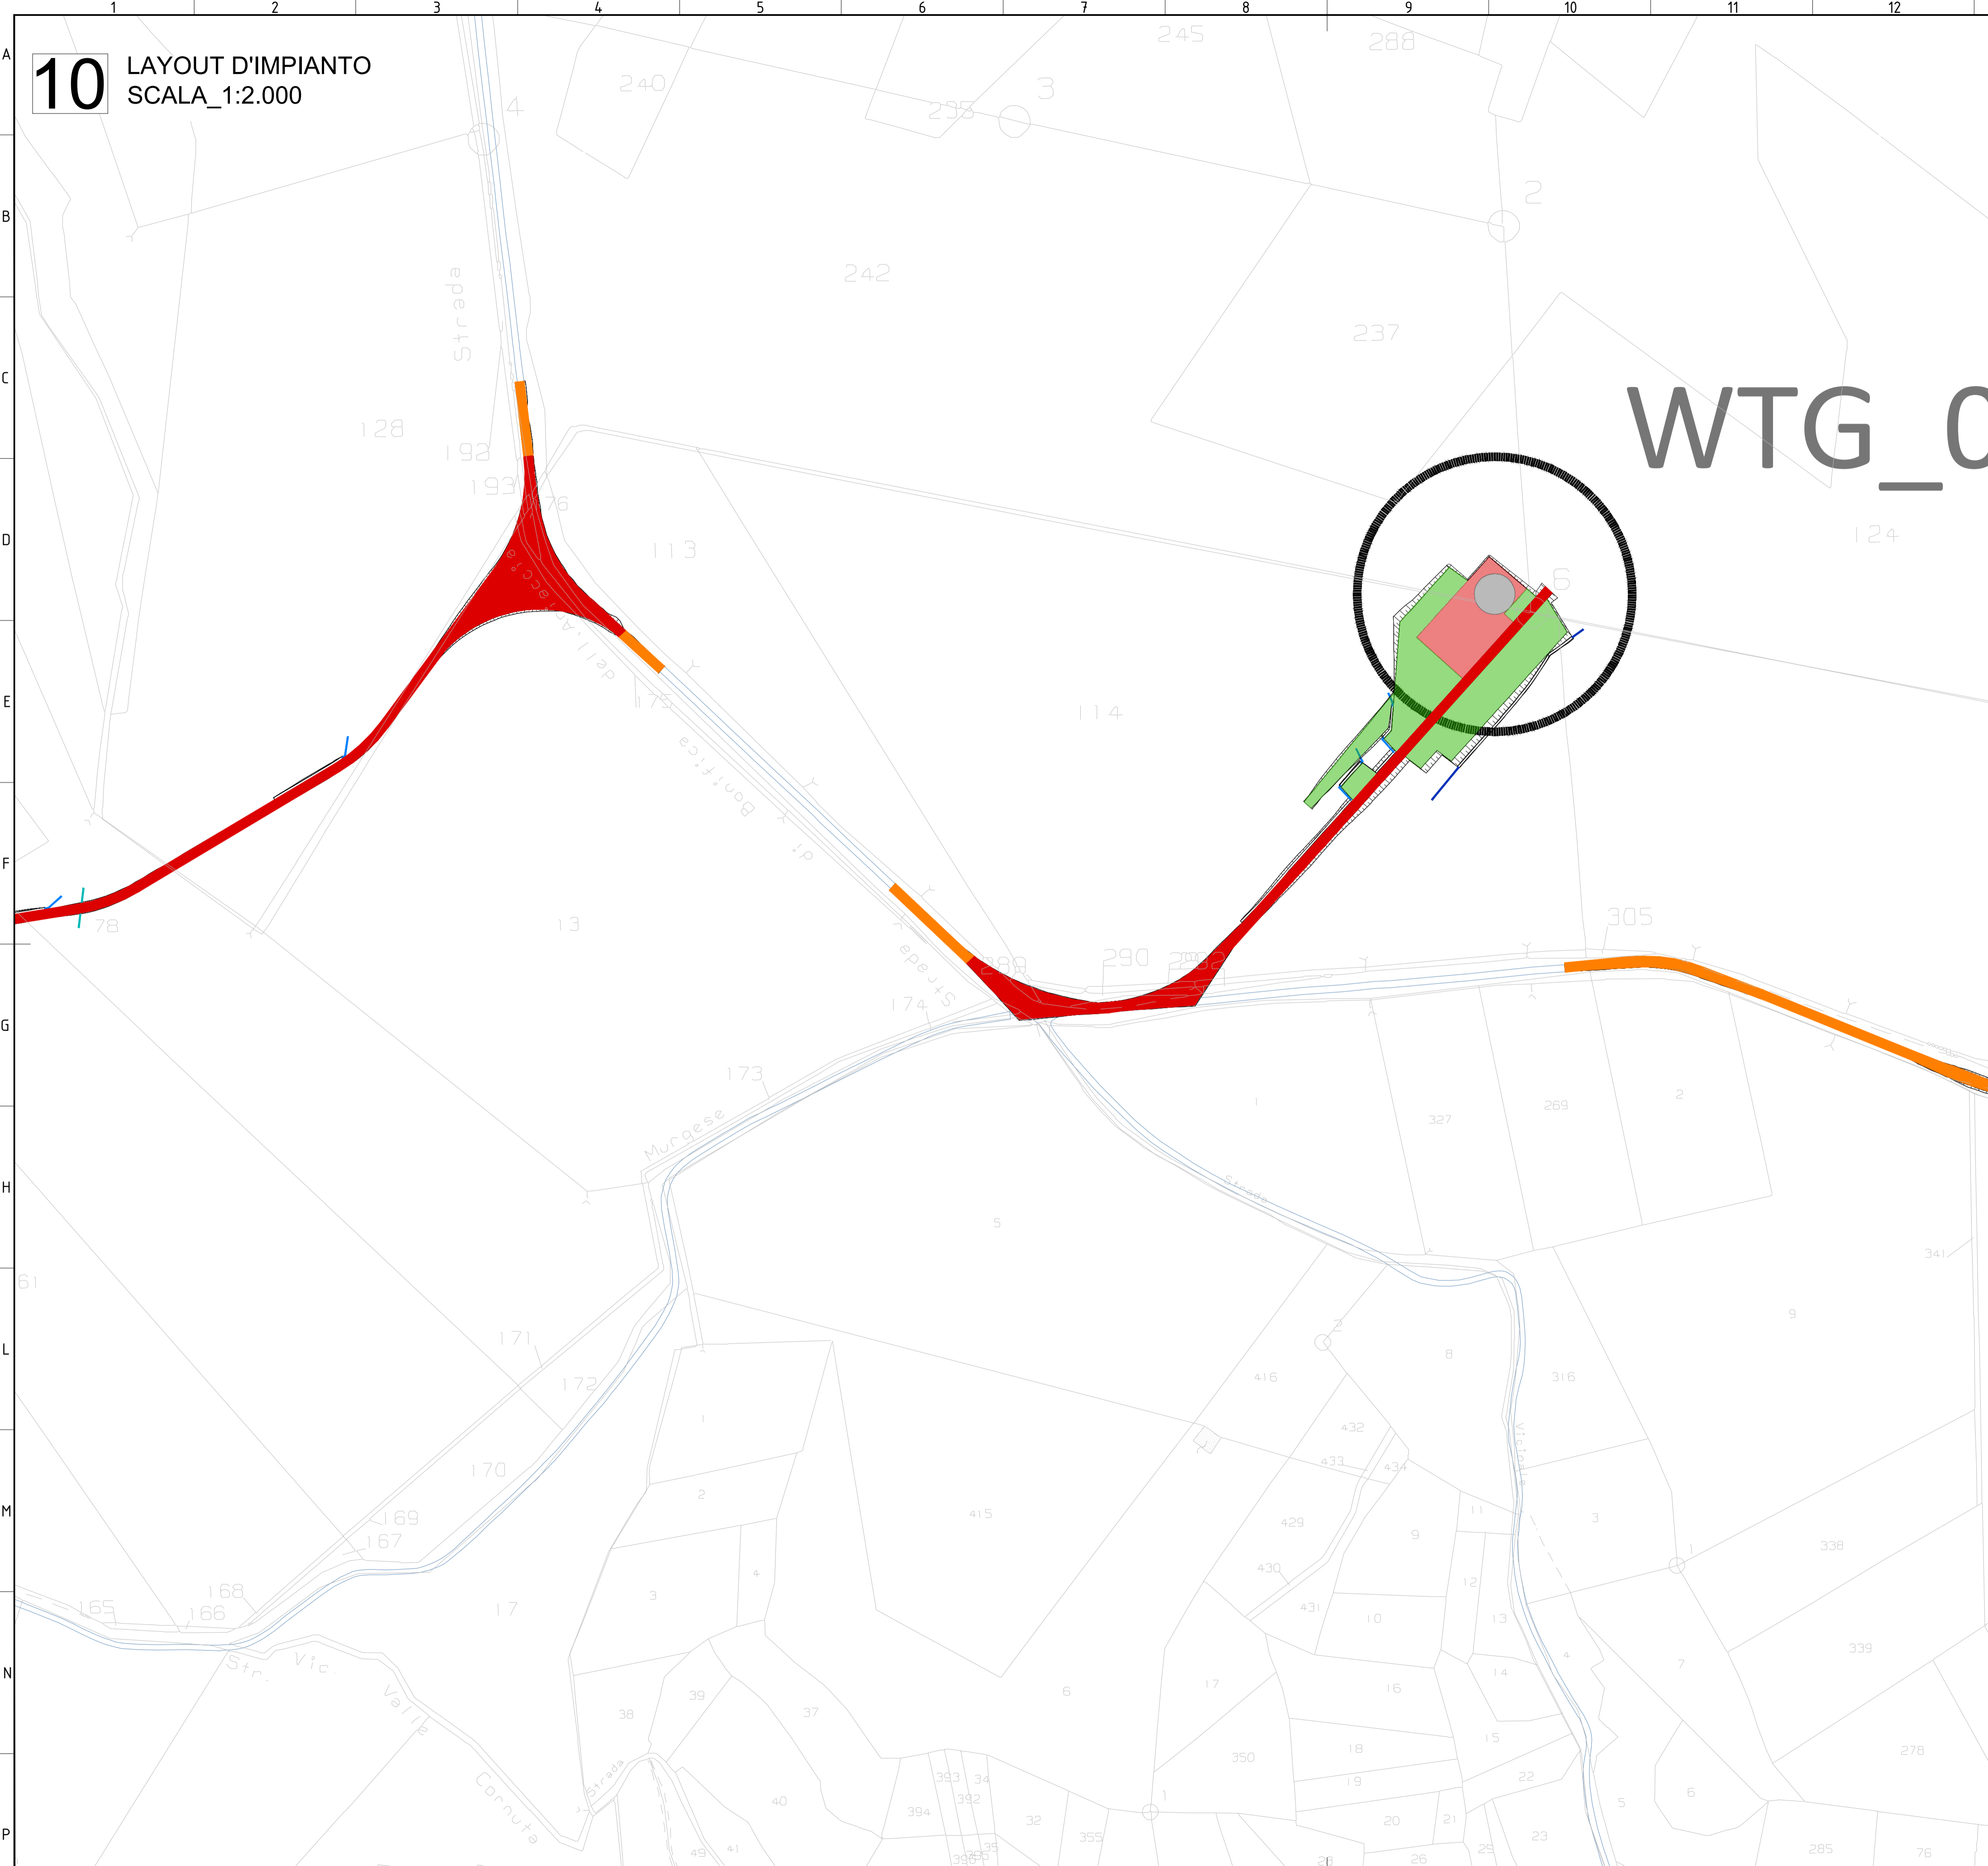

- LEGENDA**
- Piazzola Aerogeneratore
 - Rilevato
 - Scavo
 - Fondazione e sorvolo
 - Piazzola Definitiva
 - Piazzola Temporanea
 - Site camp e deposito
 - Cabina di Raccolta
 - Viabilità di nuova realizzazione
 - Viabilità esistente da adeguare
 - Viabilità esistente
 - Canali - Cunetta
 - Canali - Fosso
 - Attraversamento Stradale
 - Confini Comunali


00	02/02/2024	PRIMA EMISSIONE	L. DEBITONTO	A. SERGI														
REV. N.	DATA	DESCRIZIONE	PREPARATO	APPROVATO														
REV.	DATA	Descrizione	Prepared	Approved														
DIRETTORE TECNICO / Technical Director			TIMBRO E FIRMA Sign and Stamp															
ING. ANTONIO SERGI																		
NOME ARCHIVIO / FILE NAME		DATA / Date																
SCS.DES.D.CIV.ITA.W.5681.015.00		02/02/2024																
FORMATO DEL DISEGNO / Drawing Format	SCALA DEL DISEGNO / Drawing scale	NUMERO FOGLIO DEL DISEGNO / Drawing sheet																
A1	1:2000	10 di/of 16																
SOGGETTO PROPONENTE / Proponent		PROGETTO / Project																
SCS ENLIN S.r.l. Sede Legale: Via F. de' Aynisi, 10 72017 Celeno (BR) P. IVA 02703630745		IMPIANTO EOLICO MONTEMILONE																
SCOPO DOCUMENTO / Utilization Scope		ITER AUTORIZZATIVO																
PROGETTISTA / Technical Advisor		TITOLO / Title																
ING. ANTONIO SERGI		A.16.b.5_Lay-out impianto																
CODICE SCS / SCS Code																		
IMPIANTO EOLICO MONTEMILONE	COMPANY	PURPOSE	TYPE	DISCIPLINE	COUNTRY	TEC.	PLANT	PROGRESSIVE	REVISION									
SCS	DES	D	C	I	V	I	T	A	W	5	6	8	1	0	1	5	0	0

11 LAYOUT D'IMPIANTO
SCALA_1:2.000

G_08

WTG_10

QUADRO DI UNIONE SCALA 1:50.000

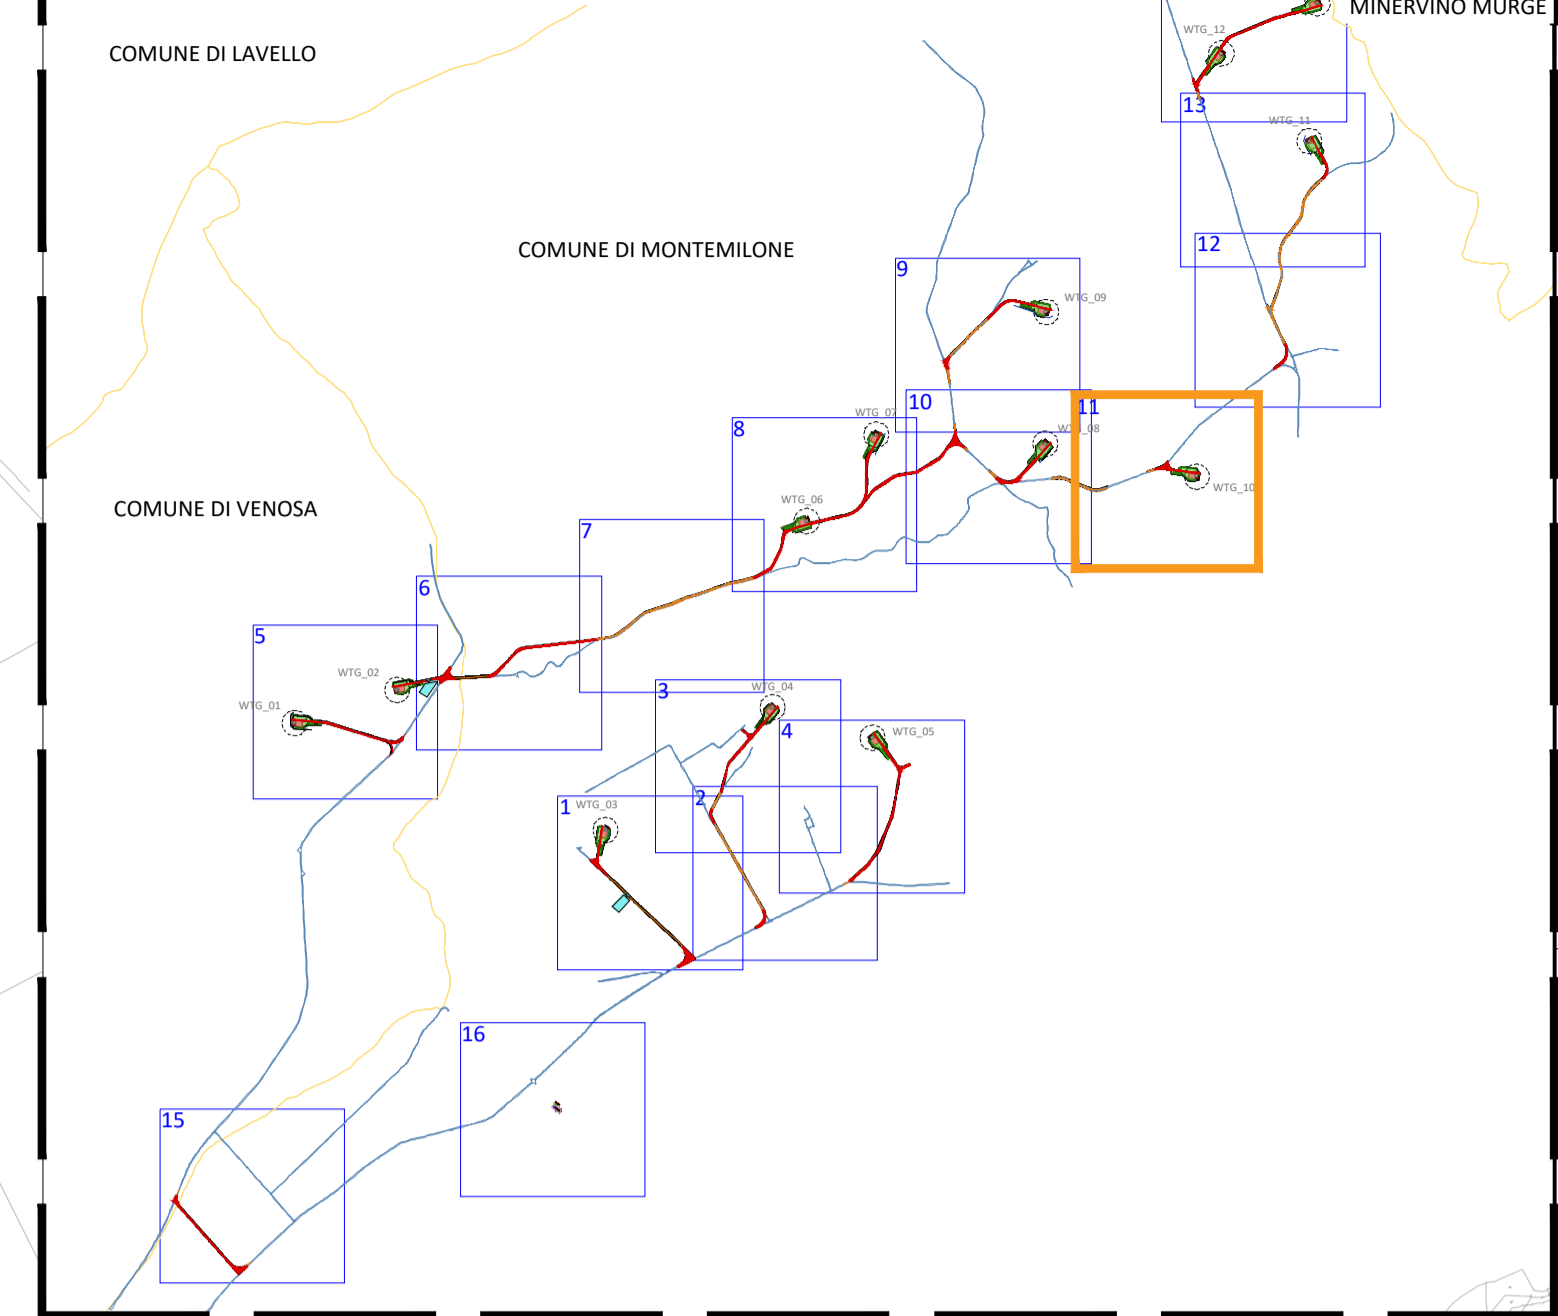


LEGENDA

- Piazzola Aerogeneratore
- Rilevato
- Scavo
- Fondazione e sorvolo
- Piazzola Definitiva
- Piazzola Temporanea
- Site camp e deposito
- Cabina di Raccolta
- Viabilità di nuova realizzazione
- Viabilità esistente da adeguare
- Viabilità esistente
- Canali - Cunetta
- Canali - Fosso
- Attraversamento Stradale
- Confini Comunali









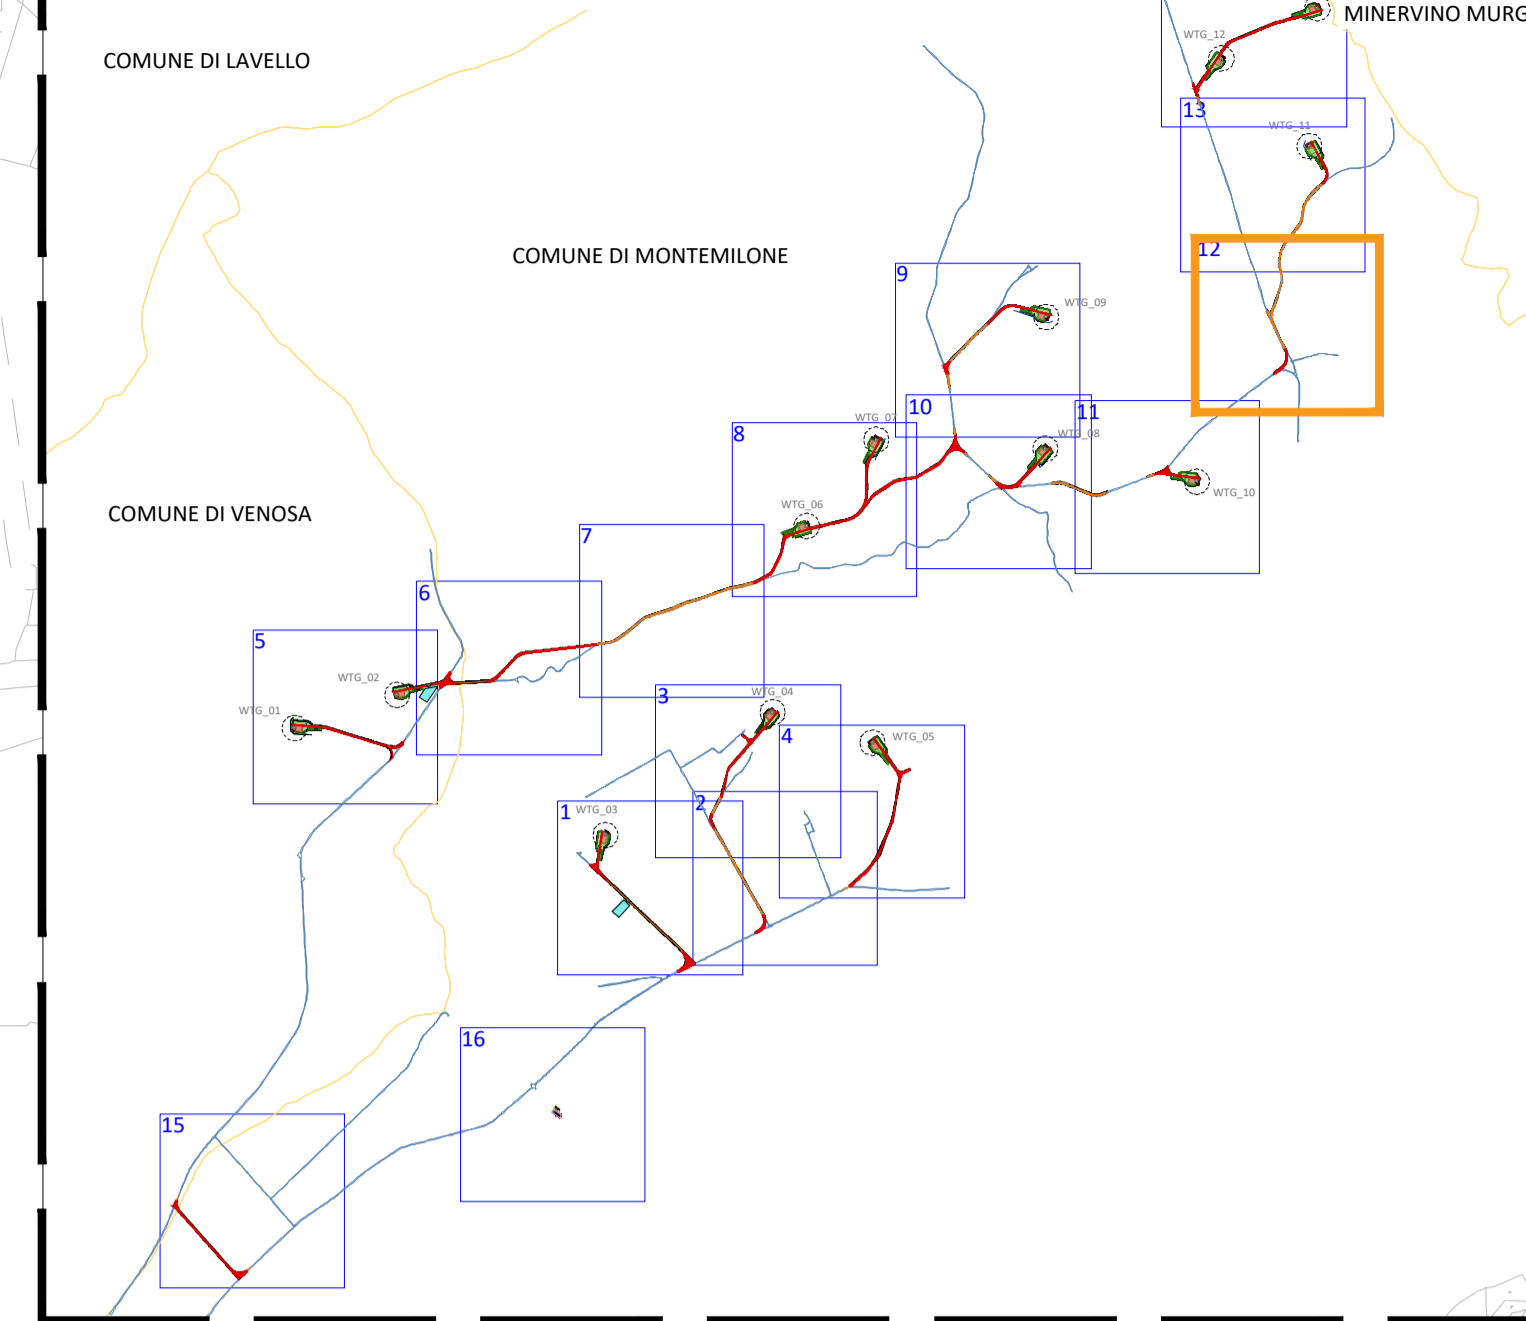



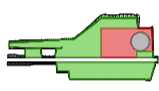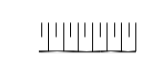


00	02/02/2024	PRIMA EMISSIONE	L. DEBITONTO	A. SERGI
REV. N.	DATA	DESCRIZIONE	PREPARATO	APPROVATO
REV.	DATA	DESCRIZIONE	PREPARATO	APPROVATO
DIRETTORE TECNICO / Technical Director			TIMBRO E FIRMA	
ING. ANTONIO SERGI				
NOME ARCHIVIO / FILE NAME			DATA / Date	
SCS.DES.D.CIV.ITA.W.5681.015.00			02/02/2024	
FORMATO DEL DISEGNO / Drawing Format	SCALA DEL DISEGNO / Drawing scale	NUMERO FOGLIO DEL DISEGNO / Drawing sheet		
A1	1:2000	11 di/of 16		
SOGGETTO PROPONENTE / Proponent		PROGETTO / Project		
SCS ENLIN S.r.l. Sede Legale: Via F. de' Azzurri, 10 72017 Celeno (BR) P. IVA 02703630745		IMPIANTO EOLICO MONTEMILONE		
SCOPO DOCUMENTO / Utilization Scope		ITER AUTORIZZATIVO		
PROGETTISTA / Technical Advisor		TITOLO / Title		
ING. ANTONIO SERGI		A.16.b.5_Lay-out impianto		
CODICE SCS / SCS Code				
COMPANY	PURPOSE	TYPE	DISCIPLINE	COUNTRY
SCS	DES	D	C I V I T A	W 5 6 8 1 0 1 5 0 0

12 LAYOUT D'IMPIANTO
SCALA_1:2.000


QUADRO DI UNIONE SCALA 1:50.000



LEGENDA

-  Piazzola Aerogeneratore
-  Rilevato
-  Scavo
-  Fondazione e sorvolo
-  Piazzola Definitiva
-  Piazzola Temporanea
-  Site camp e deposito
-  Cabina di Raccolta
-  Viabilità di nuova realizzazione
-  Viabilità esistente da adeguare
-  Viabilità esistente
-  Canali - Cunetta
-  Canali - Fosso
-  Attraversamento Stradale
-  Confini Comunali


00	02/02/2024	PRIMA EMISSIONE	L. DEBITONTO	A. SERGI
REV. N.	DATA	DESCRIZIONE	PREPARATO	APPROVATO
REV.	DATA	DESCRIZIONE	PREPARATO	APPROVATO
DIRETTORE TECNICO / Technical Director			TIMBRO E FIRMA	
ING. ANTONIO SERGI				
NOME D'ARCHIVIO / FILE NAME			DATA / Date	
SCS.DES.D.CIV.ITA.W.5681.015.00			02/02/2024	
FORMATO DEL DISEGNO / Drawing Format	SCALA DEL DISEGNO / Drawing scale	NUMERO FOGLIO DEL DISEGNO / Drawing sheet		
A1	1:2000	12 di/of 16		
SOGGETTO PROPONENTE / Propositor		PROGETTO / Project		
SCS ENLIN S.r.l. Sede Legale: Via F. de' Appiani, 10 72017 Celeno (BR) P. IVA 02703630745		IMPIANTO EOLICO MONTEMILONE		
SCOPO DOCUMENTO / Utilization Scope		ITER AUTORIZZATIVO		
PROGETTISTA / Technical Advisor		TITOLO / Title		
ING. ANTONIO SERGI		A.16.b.5_Lay-out impianto		
CODICE SCS / SCS Code				
COMPANY	PURPOSE	TYPE	DISCIPLINE	COUNTRY
SCS	DES	D	C I V I T A	W 5 6 8 1 0 1 5 0 0

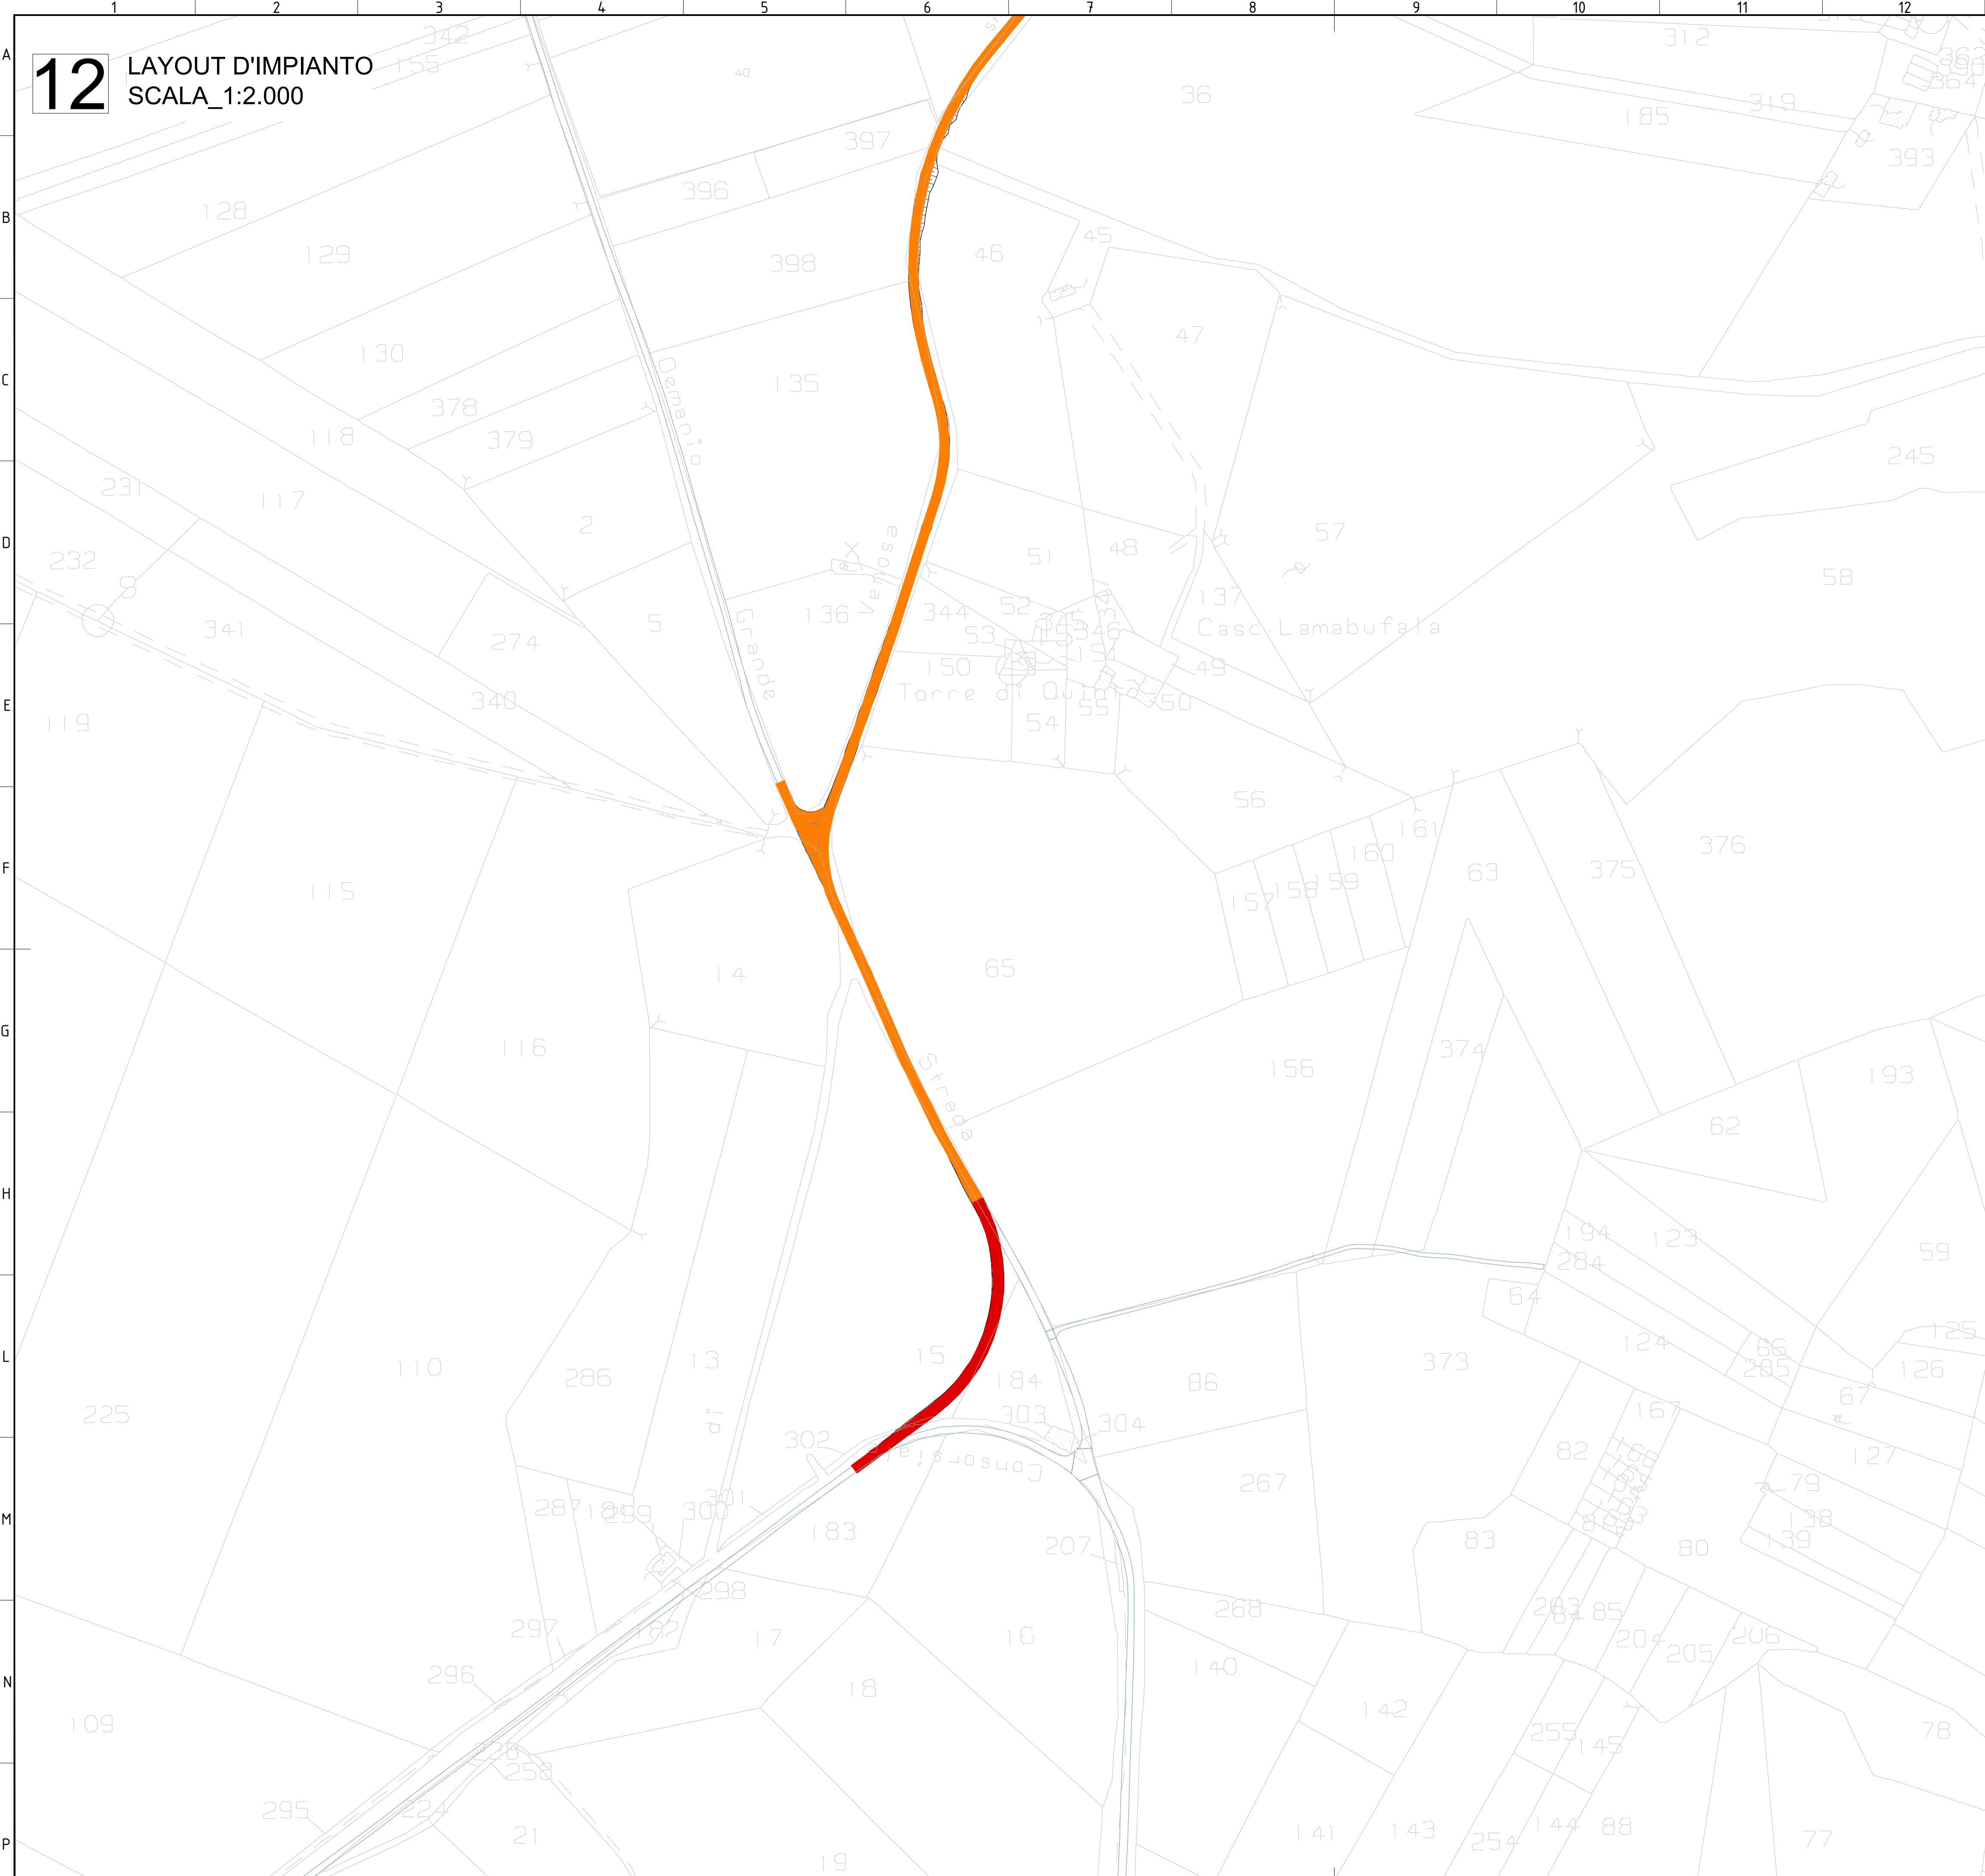

13 LAYOUT D'IMPIANTO
SCALA_1:2.000

WTG_11

QUADRO DI UNIONE SCALA 1:50.000


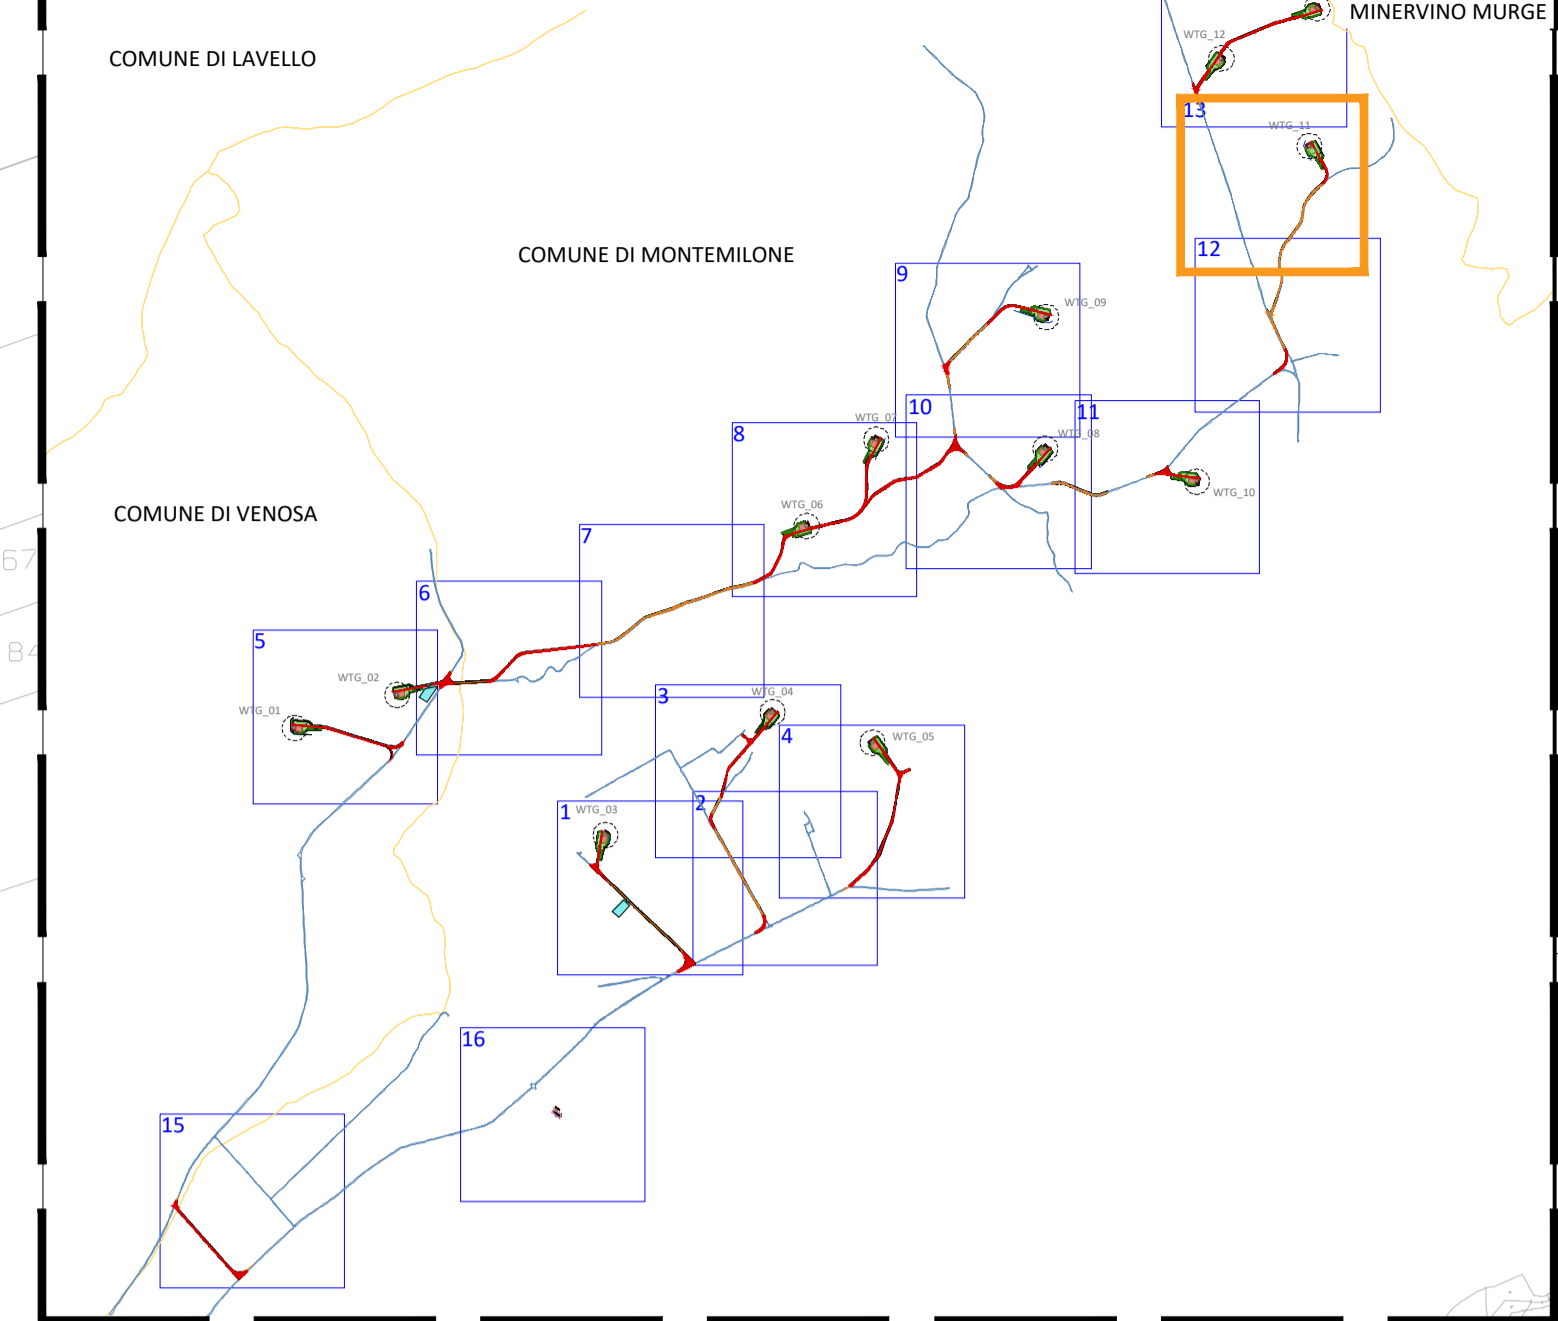


LEGENDA

- Piazzola Aerogeneratore
- Rilevato
- Scavo
- Fondazione e sorvolo
- Piazzola Definitiva
- Piazzola Temporanea
- Site camp e deposito
- Cabina di Raccolta
- Viabilità di nuova realizzazione
- Viabilità esistente da adeguare
- Viabilità esistente
- Canali - Cunetta
- Canali - Fosso
- Attraversamento Stradale
- Confini Comunali

00	02/02/2024	PRIMA EMISSIONE	L. DEBITONTO	A. SERGI
REV. N. REV.	DATA Date	DESCRIZIONE Description	PREPARATO Prepared	APPROVATO Approved
DIRETTORE TECNICO / Technical Director ING. ANTONIO SERGI			TIMBRO E FIRMA Sign and Stamp	
NOME ARCHIVIO / FILE NAME SCS.DES.D.CIV.ITA.W.5681.015.00		DATA / Date 02/02/2024		
FORMATO DEL DISEGNO / Drawing Format A1	SCALA DEL DISEGNO / Drawing scale 1:2000	NUMERO FOGLIO DEL DISEGNO / Drawing sheet 13 di/of 16		
SOGGETTO PROPONENTE / Propositor SCS ENLIN S.r.l. Sede Legale: Via F. de' Aynoli, 10 72017 Celeno (BR) P. IVA 02703630745		PROGETTO / Project IMPIANTO EOLICO MONTEMILONE		
PROGETTISTA / Technical Advisor 		SCOPO DOCUMENTO / Utilization Scope ITER AUTORIZZATIVO		
PROGETTO / Project IMPIANTO EOLICO MONTEMILONE		TITOLO / Title A.16.b.5_Lay-out impianto		
CODICE SCS / SCS Code				
COMPANY	PURPOSE	TYPE	DISCIPLINE	COUNTRY
SCS	DES	D	C I V I T A	W 5 6 8 1 0 1 5 0 0



14 LAYOUT D'IMPIANTO
SCALA_1:2.000

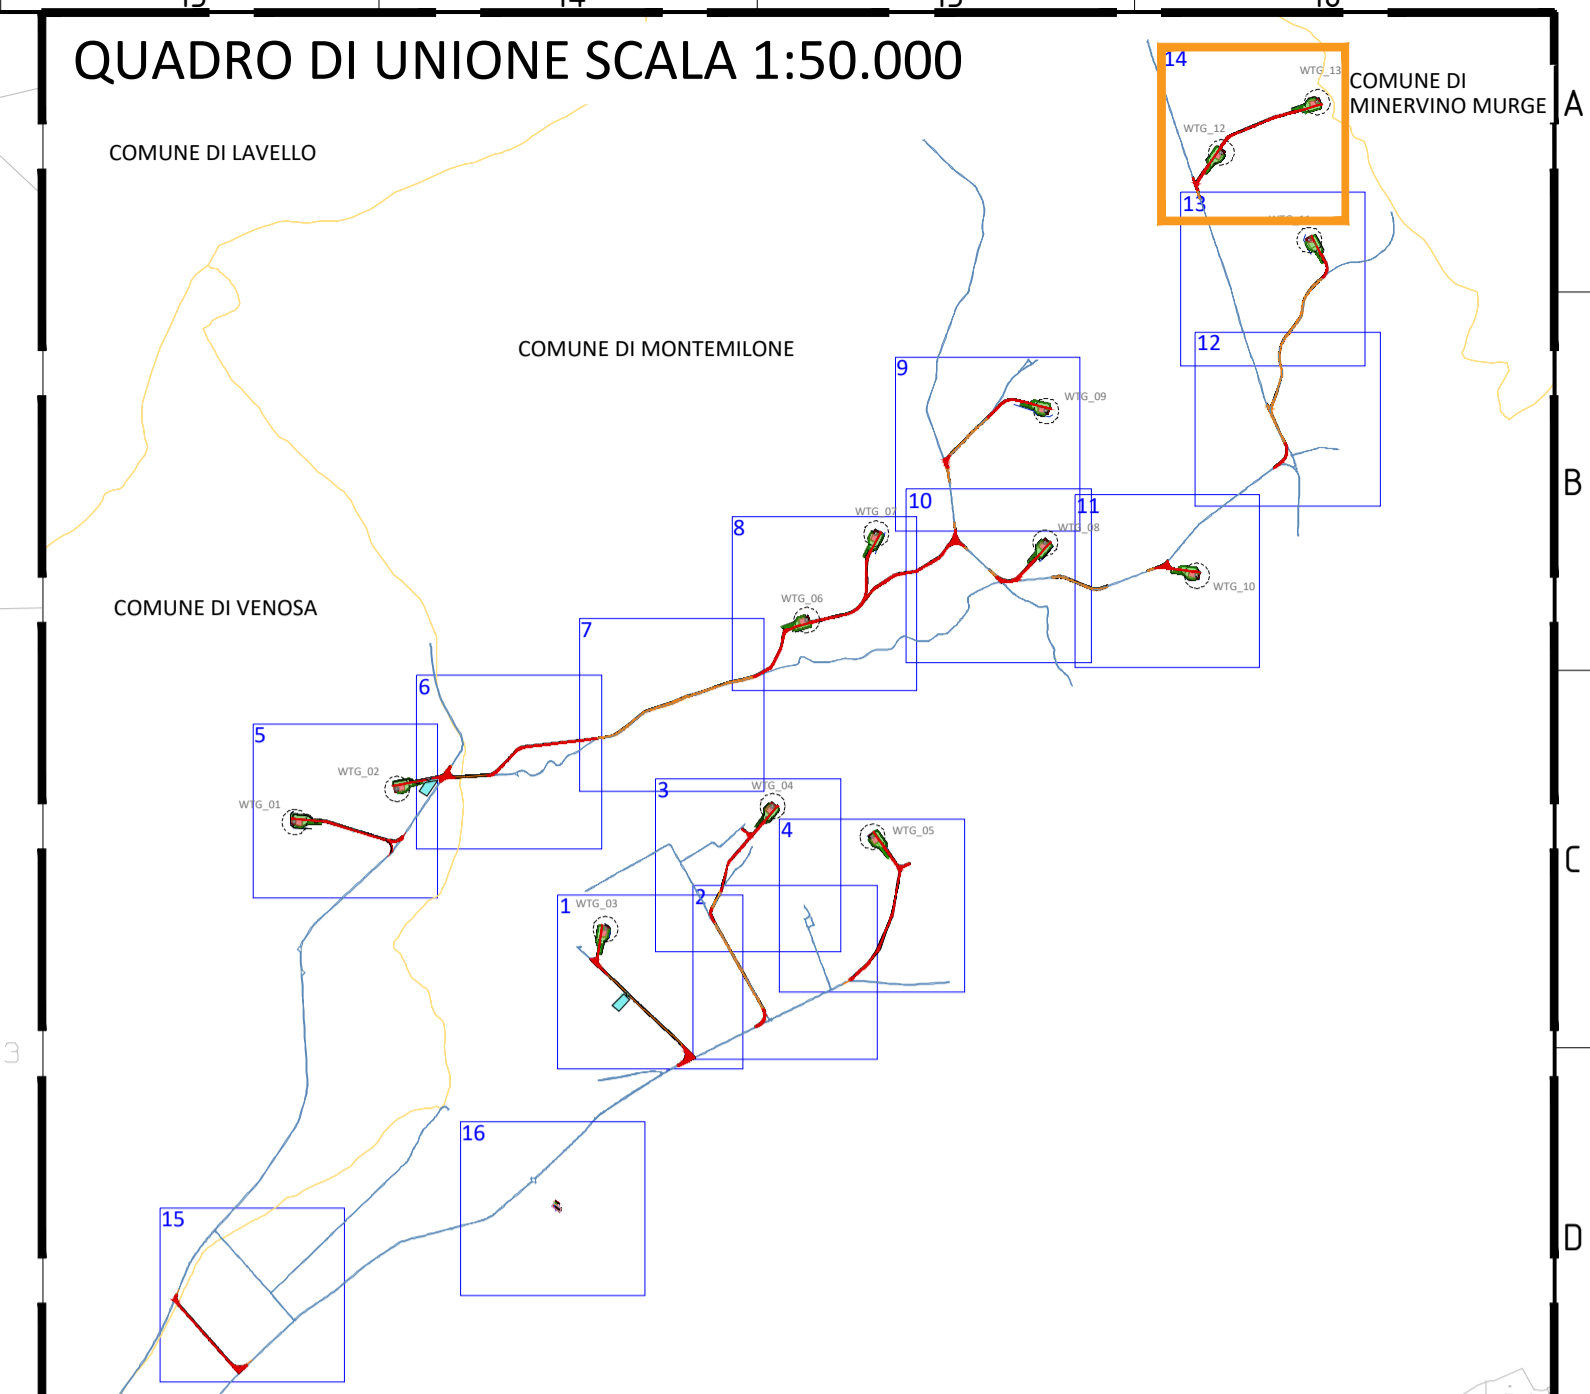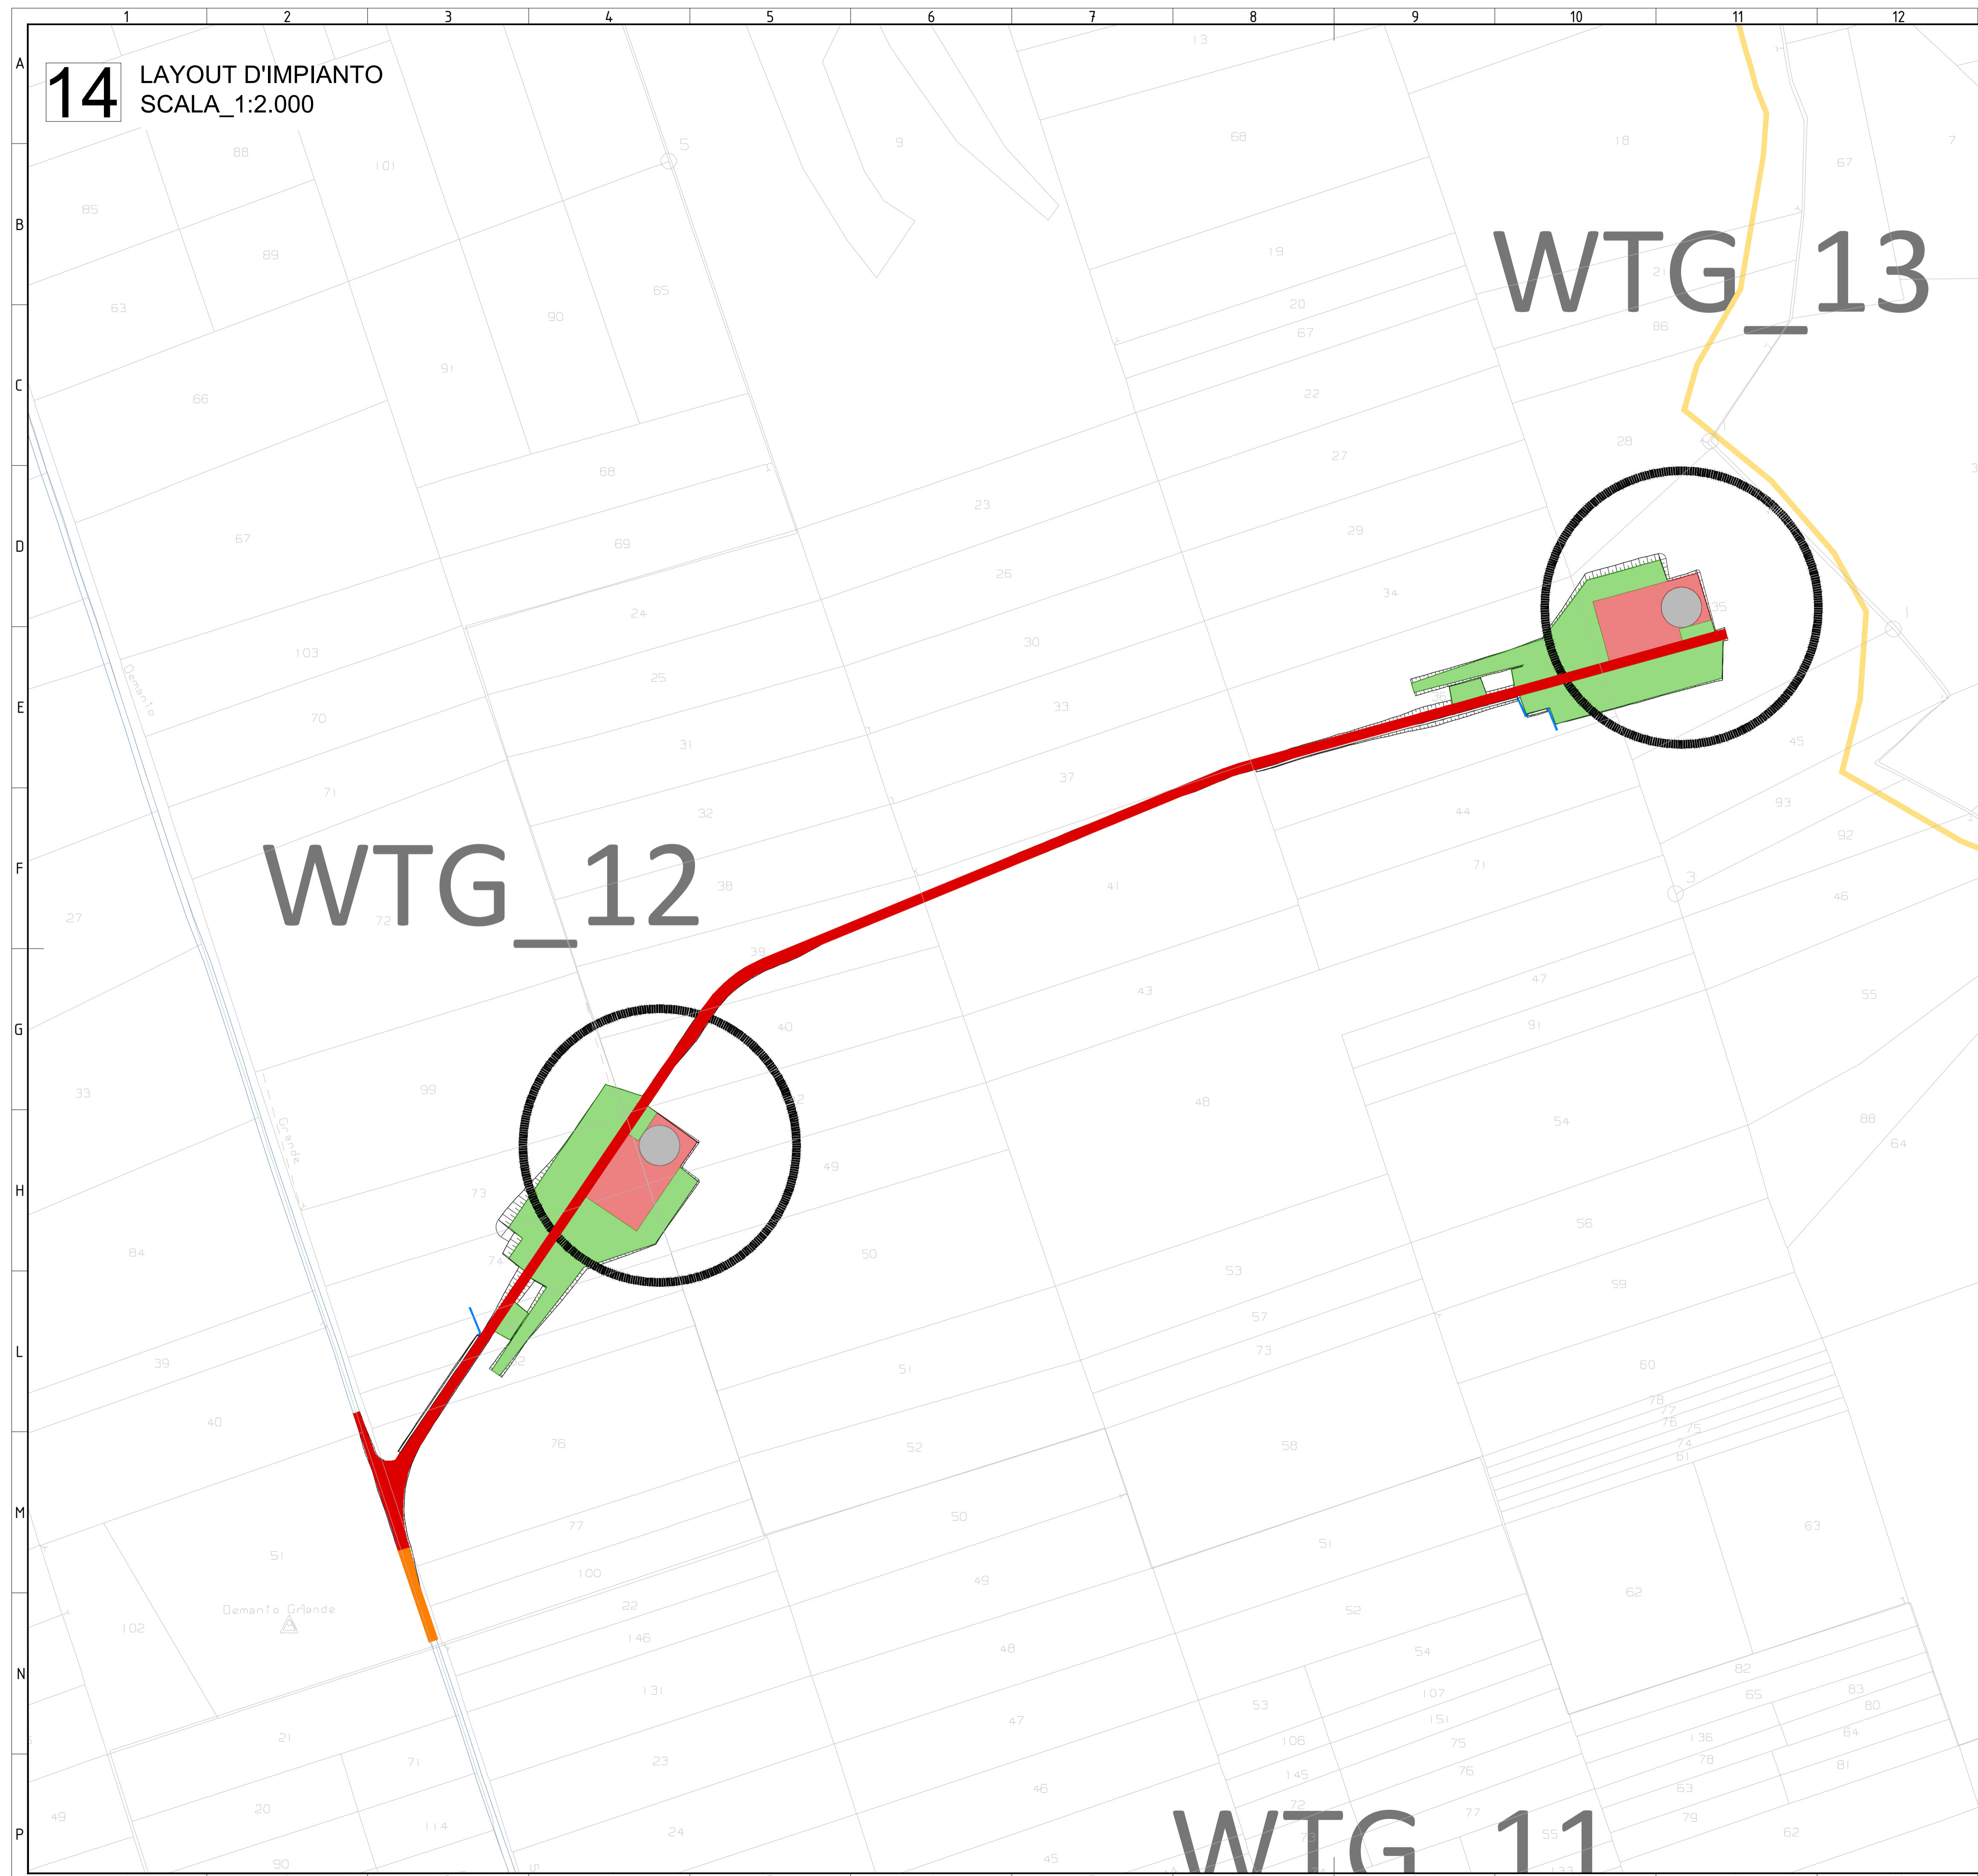

- LEGENDA**
- Piazzola Aerogeneratore
 - Rilevato
 - Scavo
 - Fondazione e sorvolo
 - Piazzola Definitiva
 - Piazzola Temporanea
 - Site camp e deposito
 - Cabina di Raccolta
 - Viabilità di nuova realizzazione
 - Viabilità esistente da adeguare
 - Viabilità esistente
 - Canali - Cunetta
 - Canali - Fosso
 - Attraversamento Stradale
 - Confini Comunali

00	02/02/2024	PRIMA EMISSIONE	L. DEBITONTO	A. SERGI
REV. N.	DATA	DESCRIZIONE	PREPARATO	APPROVATO
REV.	DATA	DESCRIZIONE	PREPARATO	APPROVATO
DIRETTORE TECNICO / Technical Director			TIMBRO E FIRMA	
ING. ANTONIO SERGI				
NOME D'ARCHIVIO / FILE NAME			DATA / Date	
SCS.DES.D.CIV.ITA.W.5681.015.00			02/02/2024	
FORMATO DEL DISEGNO / Drawing Format	SCALA DEL DISEGNO / Drawing scale	NUMERO FOGLIO DEL DISEGNO / Drawing sheet		
A1	1:2000	14 di/of 16		
SOGGETTO PROPONENTE / Propositor		PROGETTO / Project		
SCS ENLIN S.r.l. Sede Legale: Via F. de' Aynsidi, 10 72017 Celeno (BR) P. IVA 02703630745		IMPIANTO EOLICO MONTEMILONE		
SCOPO DOCUMENTO / Utilization Scope		ITER AUTORIZZATIVO		
PROGETTISTA / Technical Advisor		TITOLO / Title		
ING. ANTONIO SERGI		A.16.b.5_Lay-out impianto		
CODICE SCS / SCS Code				
COMPANY	PURPOSE	TYPE	DISCIPLINE	COUNTRY
SCS	DES	D	C I V I T A	W 5 6 8 1 0 1 5 0 0



15 LAYOUT D'IMPIANTO
SCALA_1:2.000

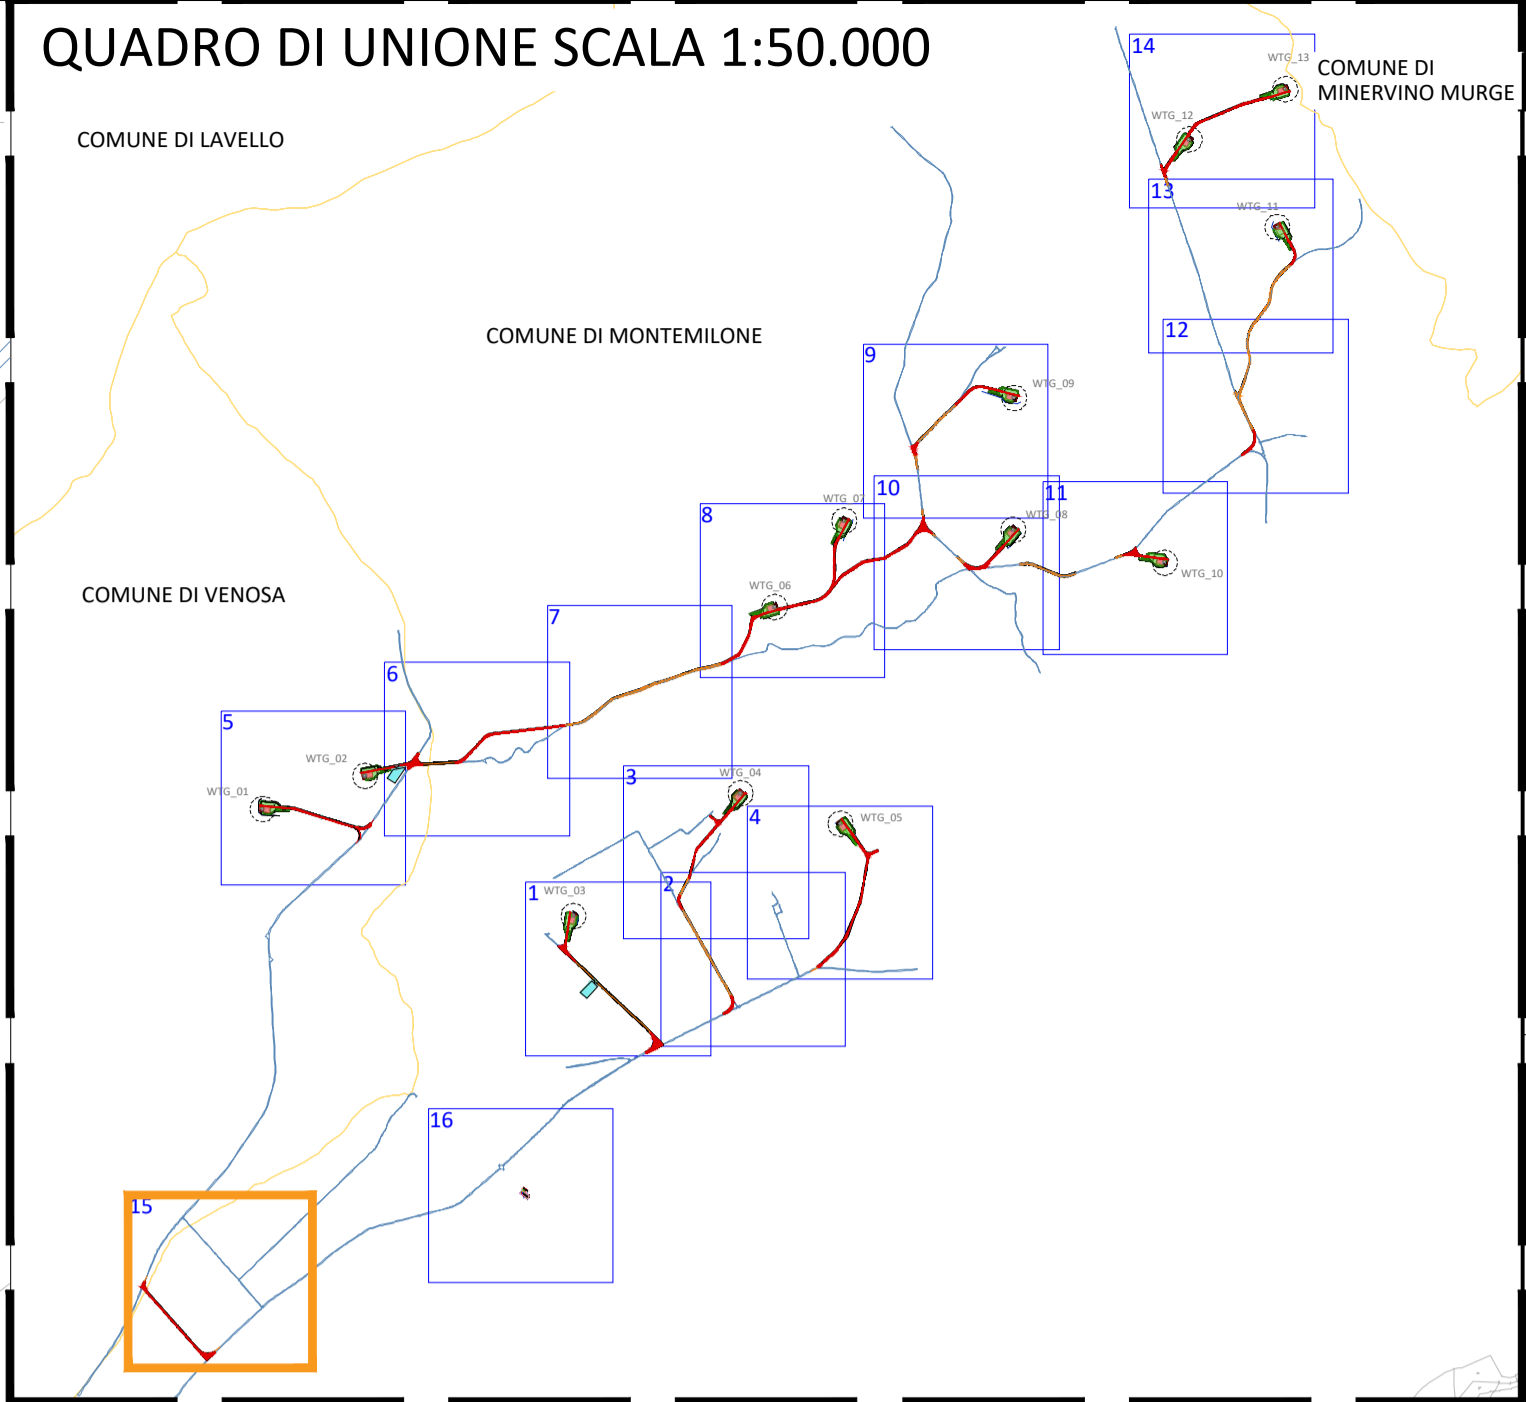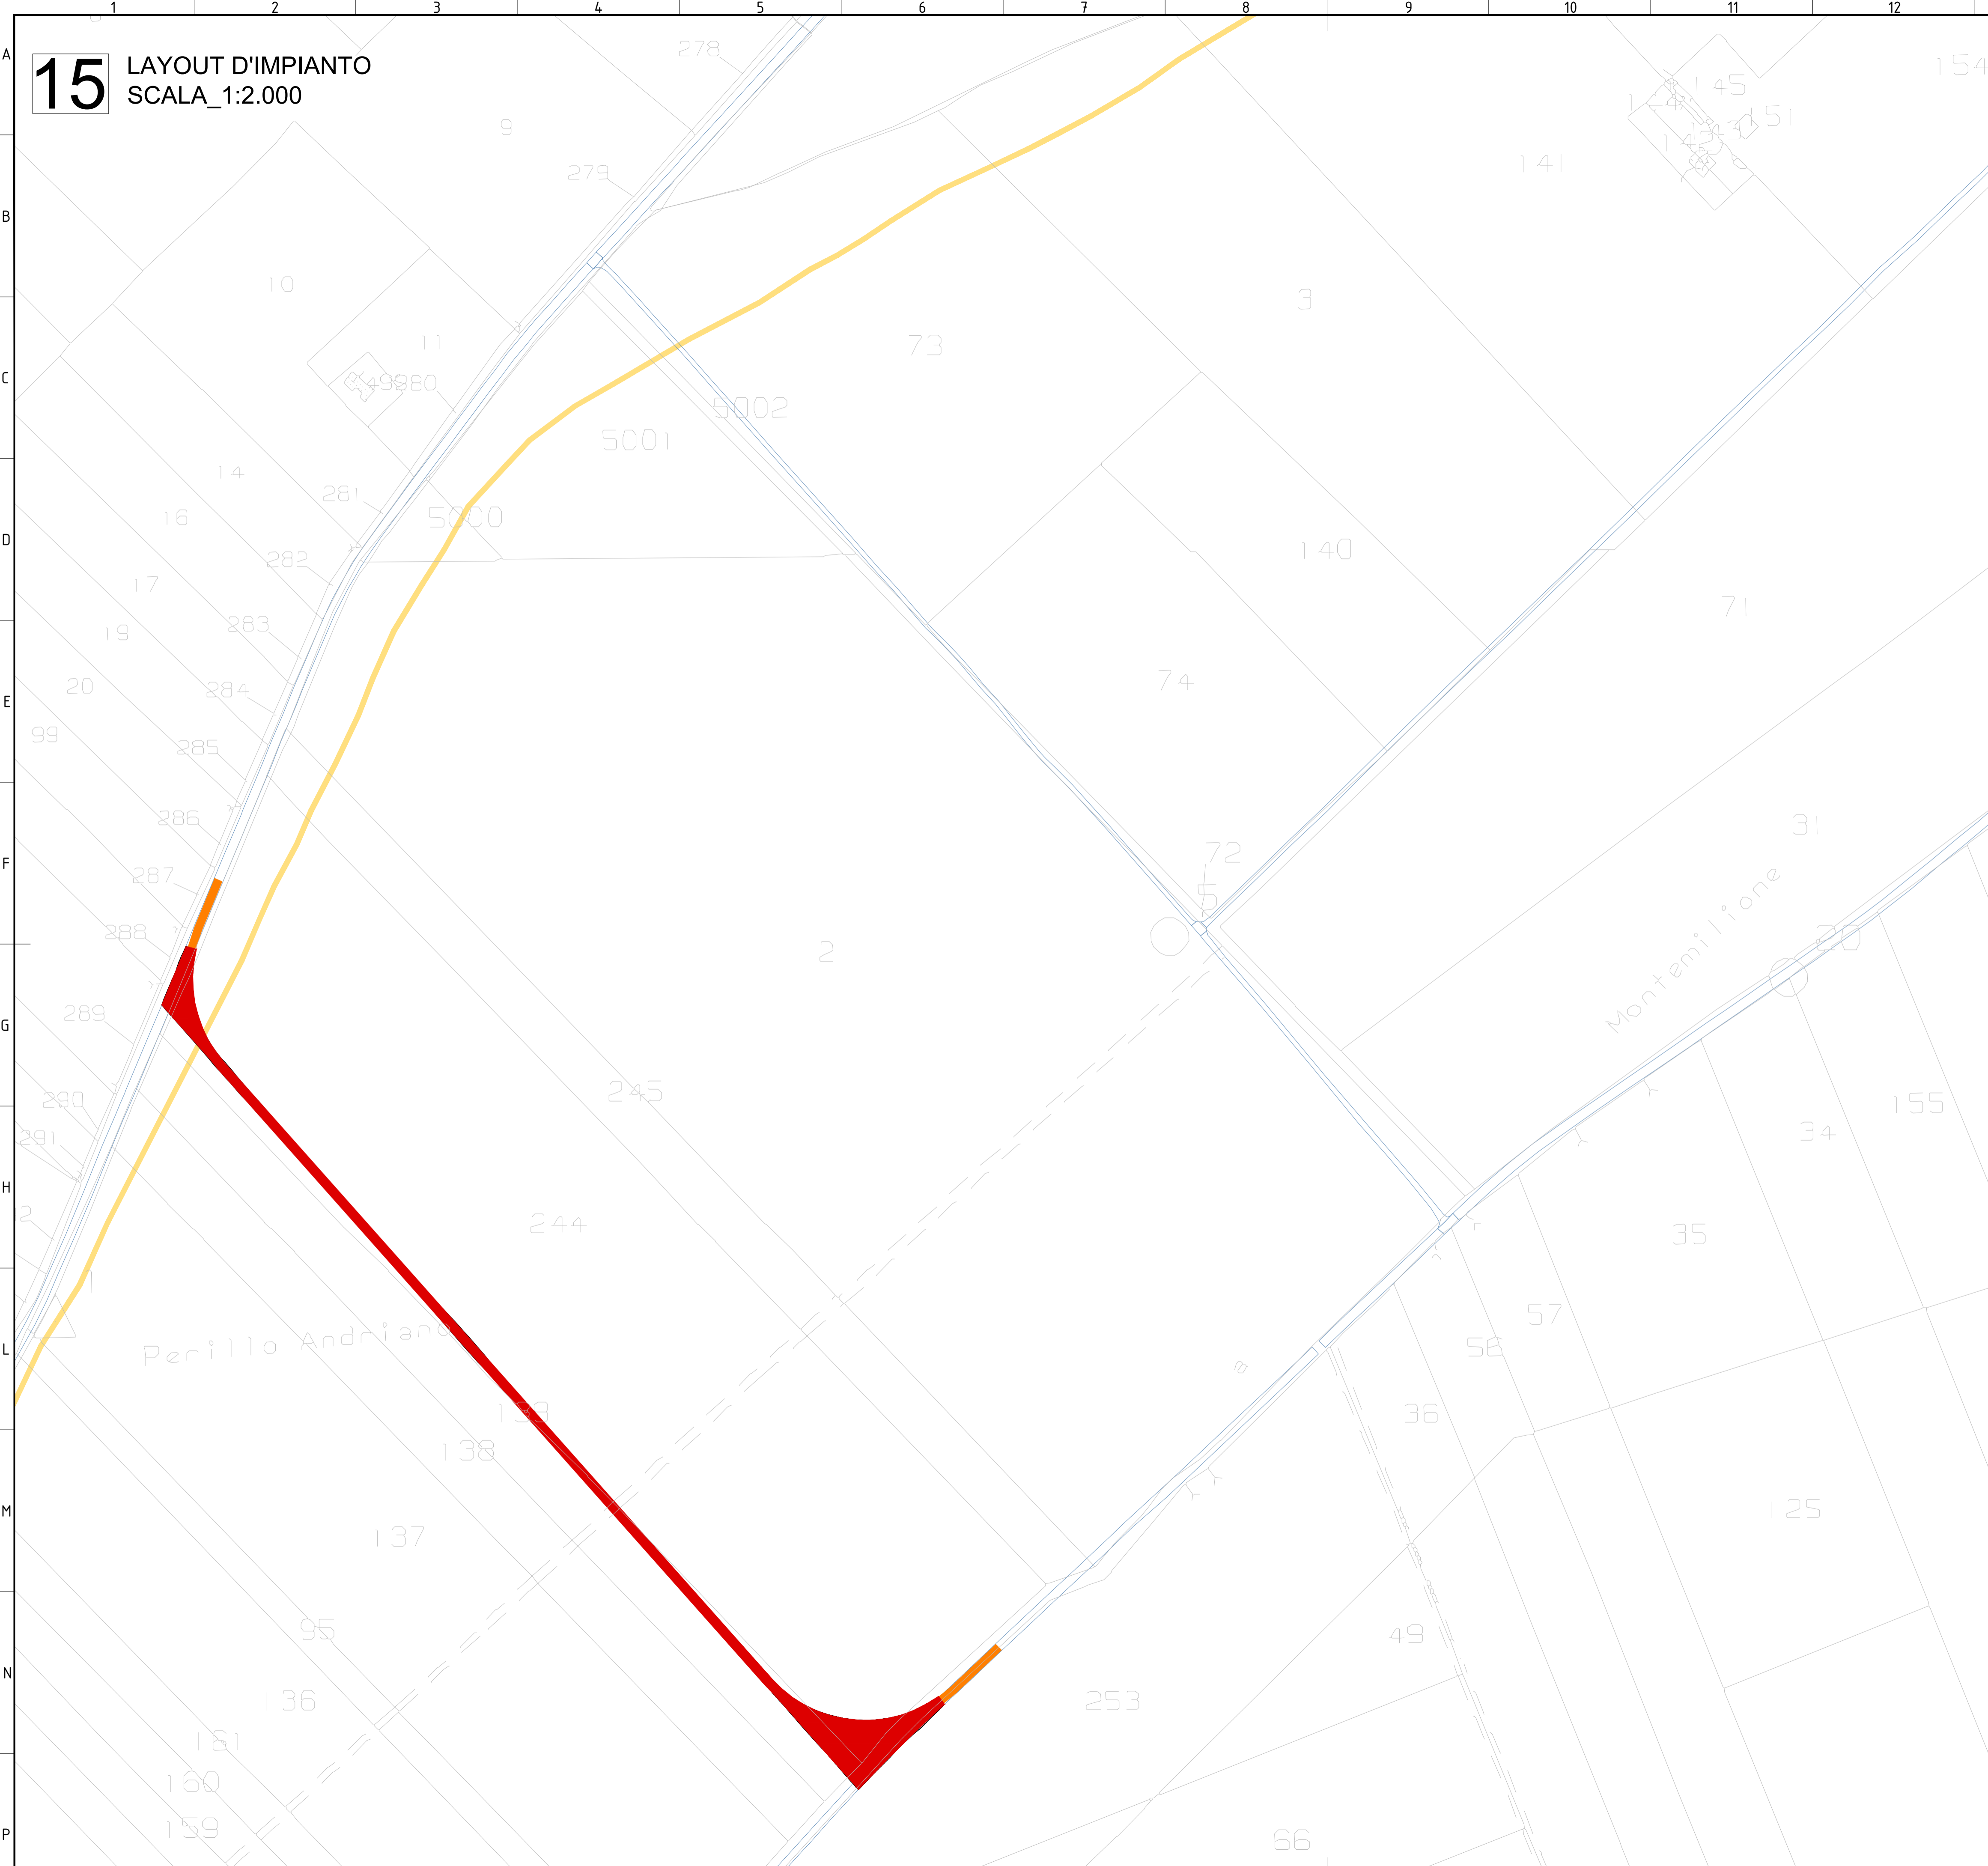

- LEGENDA**
- Piazzola Aerogeneratore
 - Rilevato
 - Scavo
 - Fondazione e sorvolo
 - Piazzola Definitiva
 - Piazzola Temporanea
 - Site camp e deposito
 - Cabina di Raccolta
 - Viabilità di nuova realizzazione
 - Viabilità esistente da adeguare
 - Viabilità esistente
 - Canali - Cunetta
 - Canali - Fosso
 - Attraversamento Stradale
 - Confini Comunali

00	02/02/2024	PRIMA EMISSIONE	L. DEBITONTO	A. SERGI																
REV. N.	DATA	DESCRIZIONE	PREPARATO	APPROVATO																
Rev.	Date	Description	Prepared	Approved																
DIRETTORE TECNICO / Technical Director			TIMBRO E FIRMA																	
ING. ANTONIO SERGI			Sign and Stamp																	
NOME ARCHIVIO / FILE NAME		DATA / Date																		
SCS.DES.D.CIV.ITA.W.5681.015.00		02/02/2024																		
FORMATO DEL DISEGNO / Drawing Format	SCALA DEL DISEGNO / Drawing scale	NUMERO FOGLIO DEL DISEGNO / Drawing sheet																		
A1	1:2000	15 di/of 16																		
SOGGETTO PROPONENTE / Propositor		PROGETTO / Project																		
SCS ENLIN S.r.l. Sede Legale: Via F. de' Aynoli, 10 72017 Celeno (BR) P. IVA 02703630745		IMPIANTO EOLICO MONTEMILIONE																		
SCOPO DOCUMENTO / Utilization Scope		ITER AUTORIZZATIVO																		
PROGETTISTA / Technical Advisor		TITOLO / Title																		
ING. ANTONIO SERGI		A.16.b.5_Lay-out impianto																		
PROGETTO / Project		CODICE SCS / SCS Code																		
IMPIANTO EOLICO MONTEMILIONE		COMPANY	PURPOSE	TYPE	DISCIPLINE	COUNTRY	TEC.	PLANT	PROGRESSIVE	REVISION										
IMPIANTO EOLICO MONTEMILIONE		SCS	DES	D	C	I	V	I	T	A	W	5	6	8	1	0	1	5	0	0

16 LAYOUT D'IMPIANTO
SCALA_1:2.000

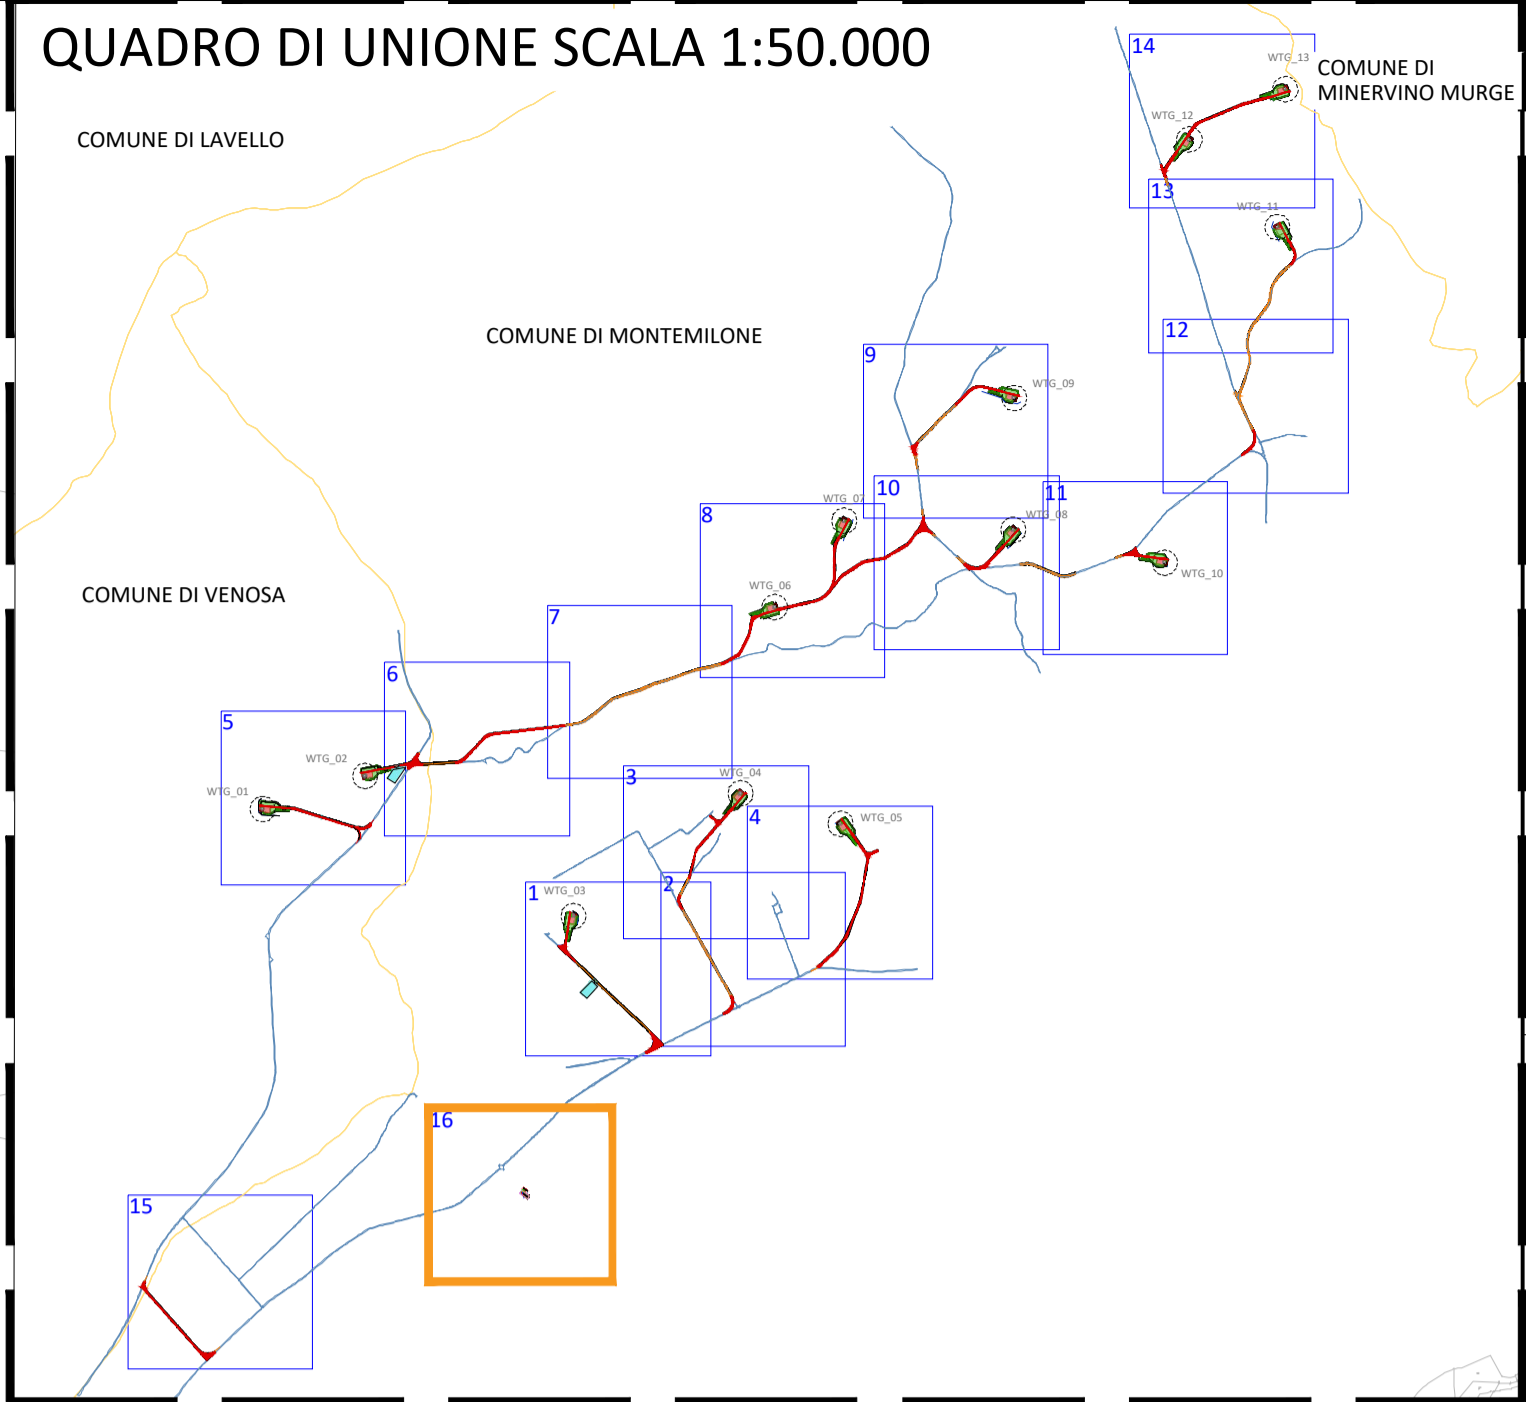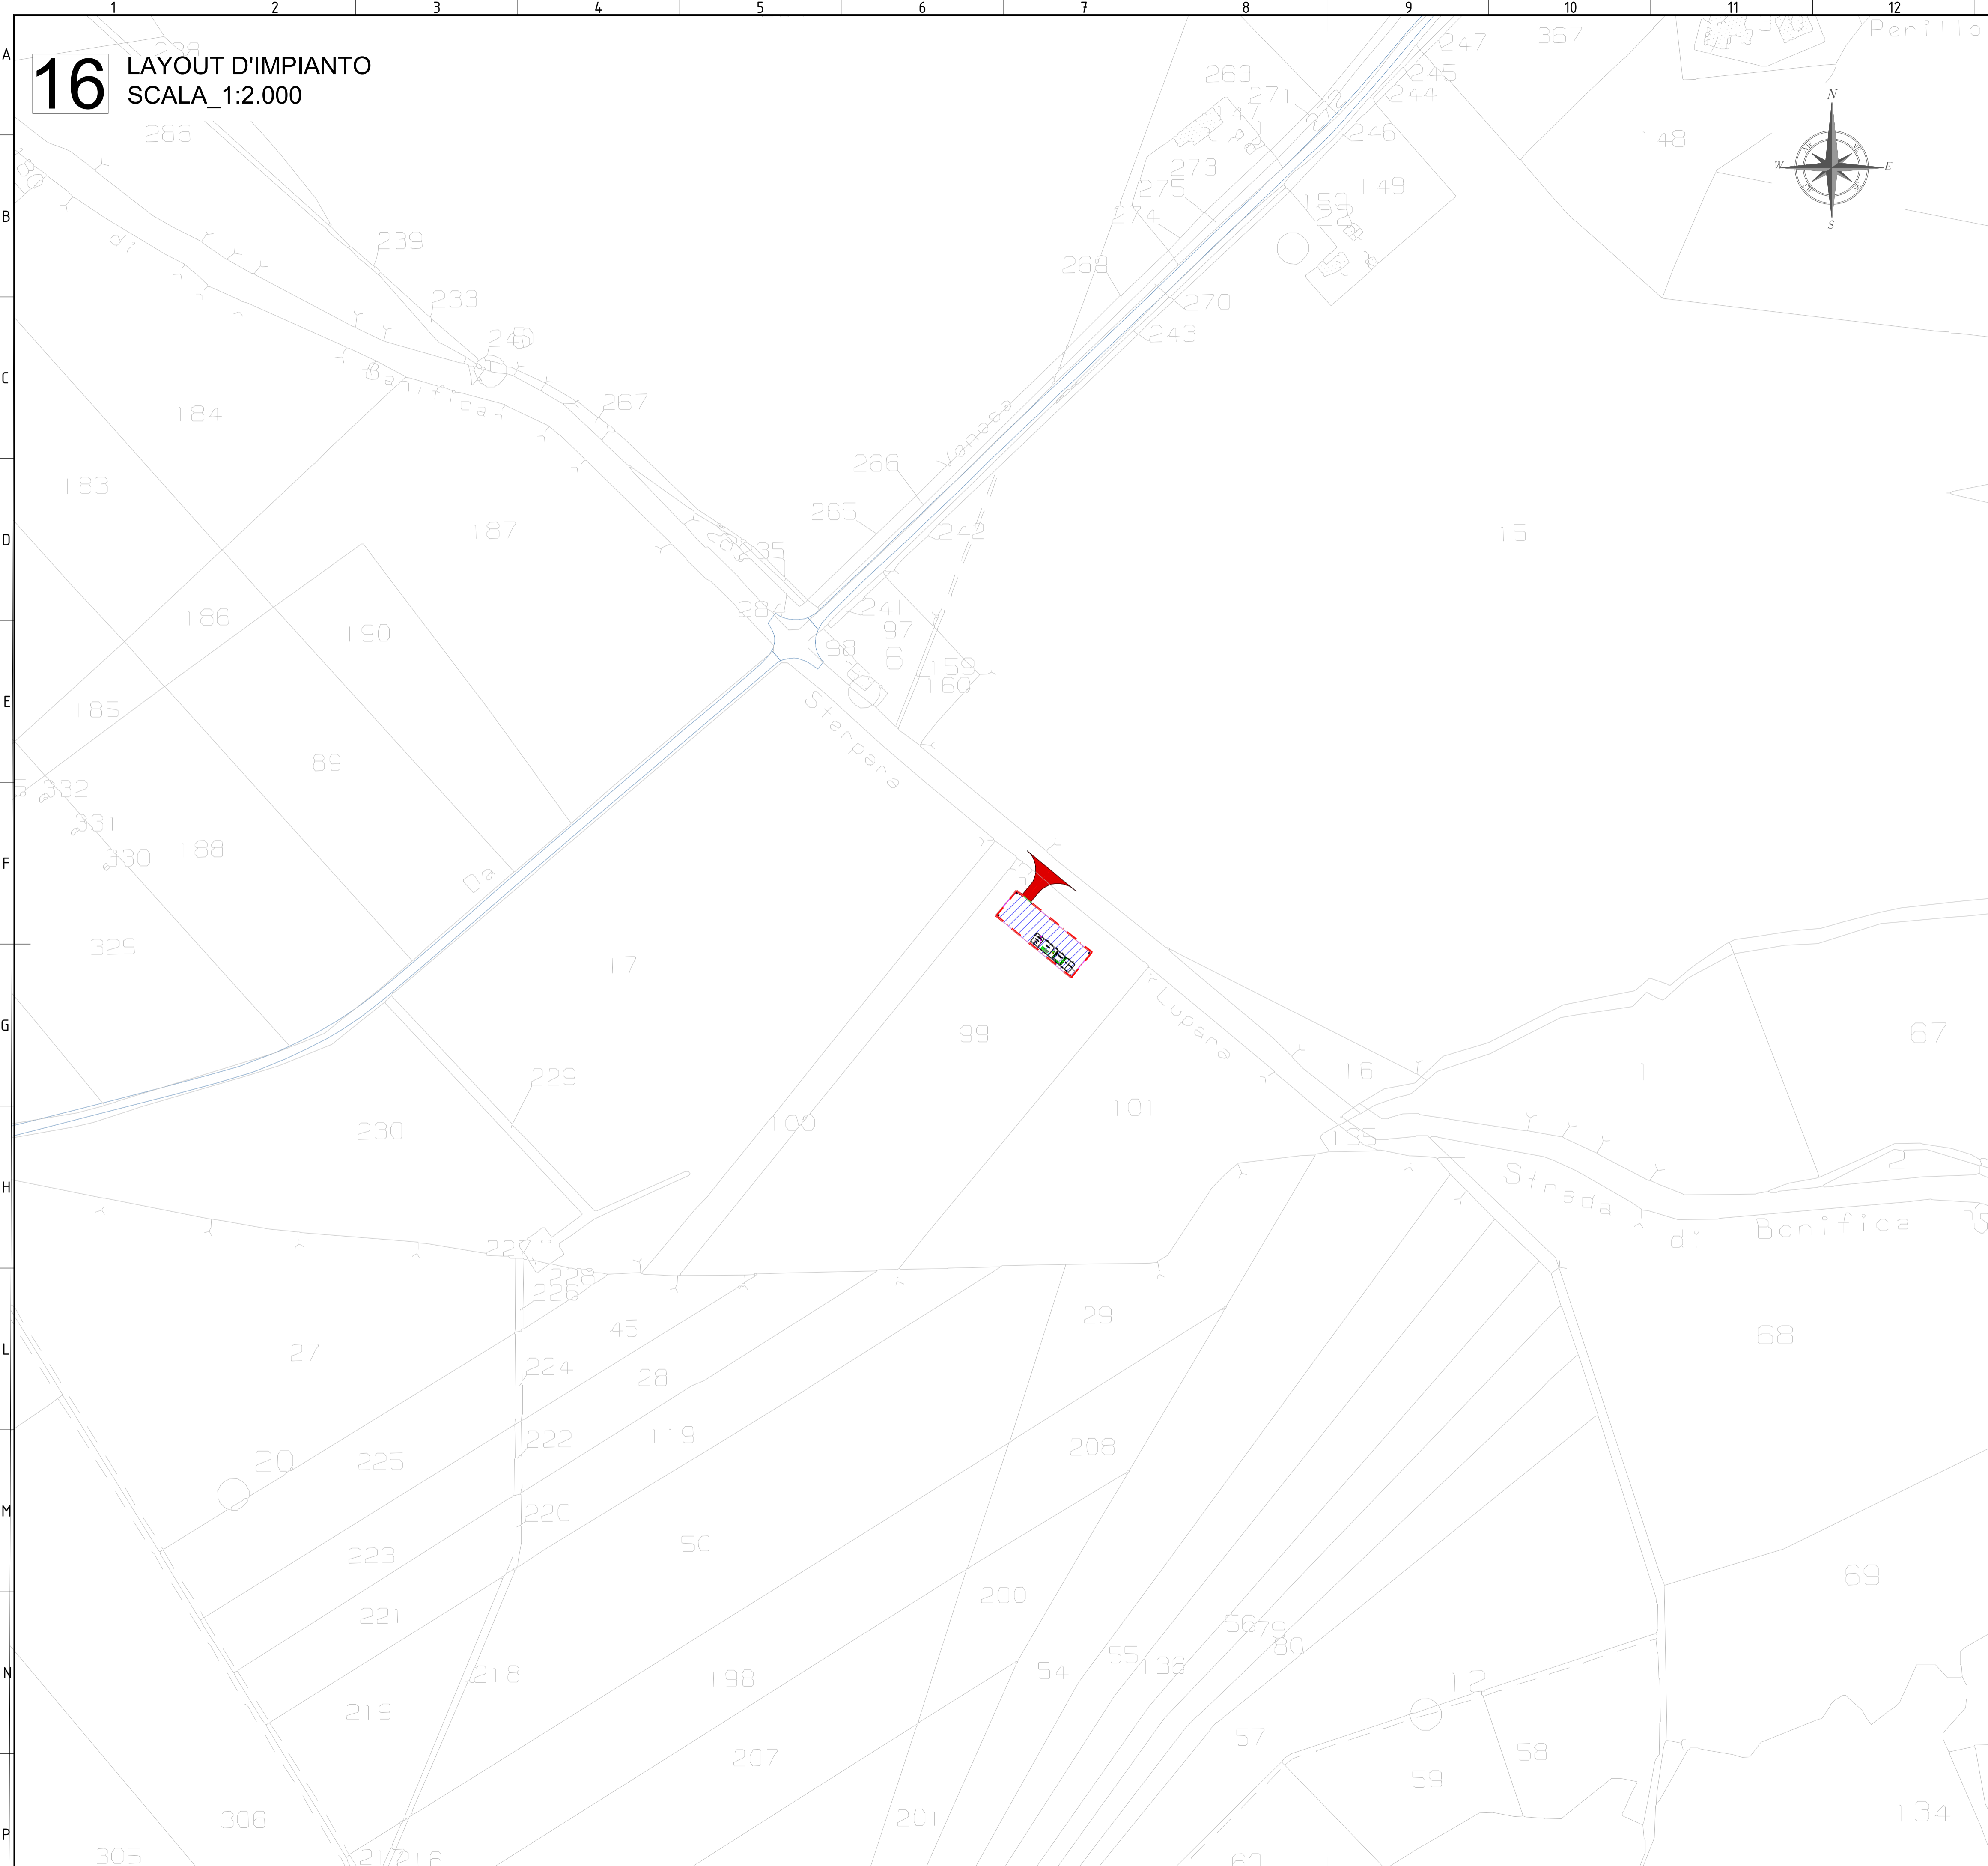

- LEGENDA**
- Piazzola Aerogeneratore
 - Rilevato
 - Scavo
 - Fondazione e sorvolo
 - Piazzola Definitiva
 - Piazzola Temporanea
 - Site camp e deposito
 - Cabina di Raccolta
 - Viabilità di nuova realizzazione
 - Viabilità esistente da adeguare
 - Viabilità esistente
 - Canali - Cunetta
 - Canali - Fosso
 - Attraversamento Stradale
 - Confini Comunali

00	02/02/2024	PRIMA EMISSIONE	L. DEBITONTO	A. SERGI
REV. N.	DATA	DESCRIZIONE	PREPARATO	APPROVATO
REV.	DATA	Descrizione	Prepared	Approved
DIRETTORE TECNICO / Technical Director			TIMBRO E FIRMA	
ING. ANTONIO SERGI				
NOME ARCHIVIO / FILE NAME			DATA / Date	
SCS.DES.D.CIV.ITA.W.5681.015.00			02/02/2024	
FORMATO DEL DISEGNO / Drawing Format	SCALA DEL DISEGNO / Drawing scale	NUMERO FOGLIO DEL DISEGNO / Drawing sheet		
A1	1:2000	16 di/of 16		
SOGGETTO PROPONENTE / Proponent		PROGETTO / Project		
SCS ENLIN S.r.l. Sede Legale: Via F. de' Appia, 10 72017 Celeno (BR) P. IVA 02703630745		IMPIANTO EOLICO MONTEMILONE		
SCOPO DOCUMENTO / Utilization Scope		ITER AUTORIZZATIVO		
PROGETTISTA / Technical Advisor		TITOLO / Title		
ING. ANTONIO SERGI		A.16.b.5_Lay-out impianto		
CODICE SCS / SCS Code				
COMPANY	PURPOSE	TYPE	DISCIPLINE	COUNTRY
SCS	DES	D	C I V I T A	W 5 6 8 1 0 1 5 0 0