
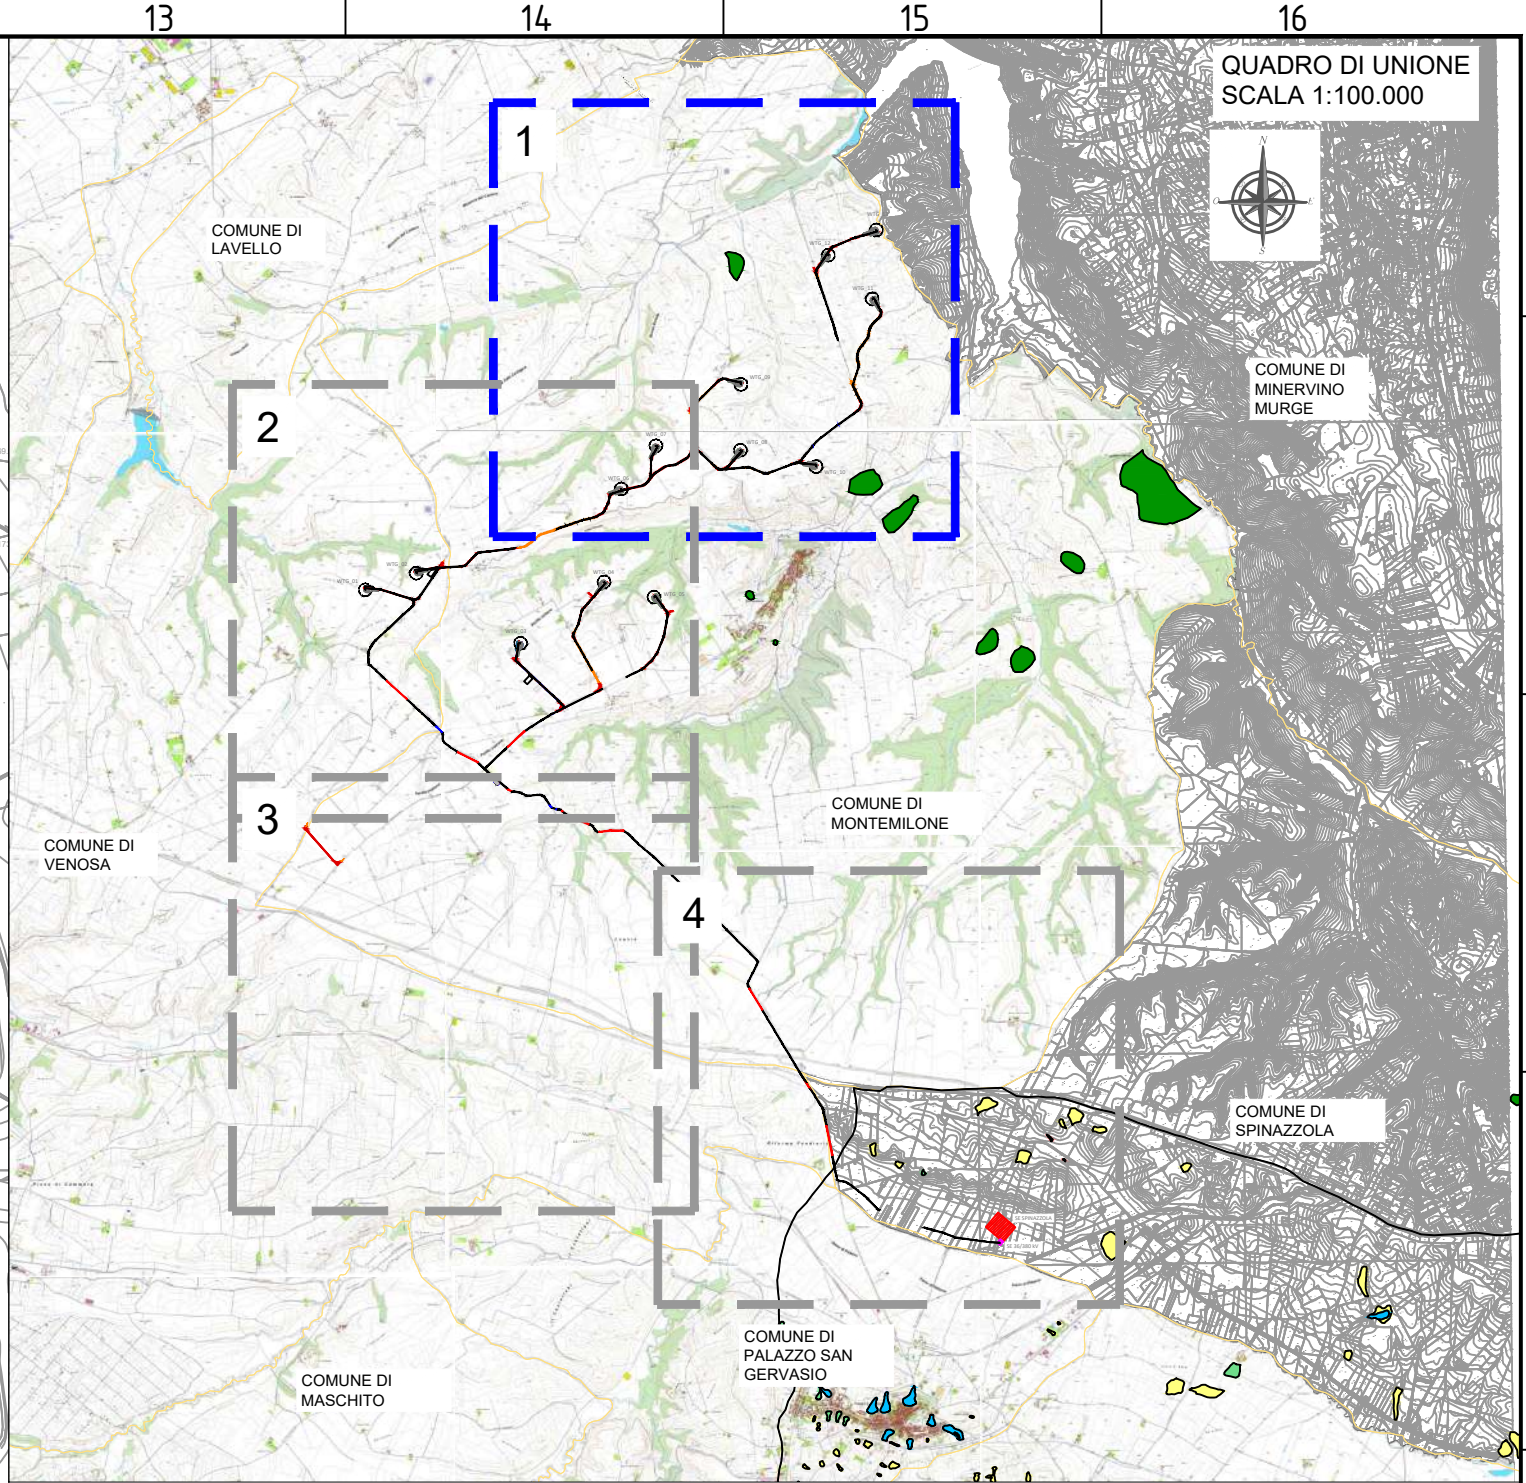


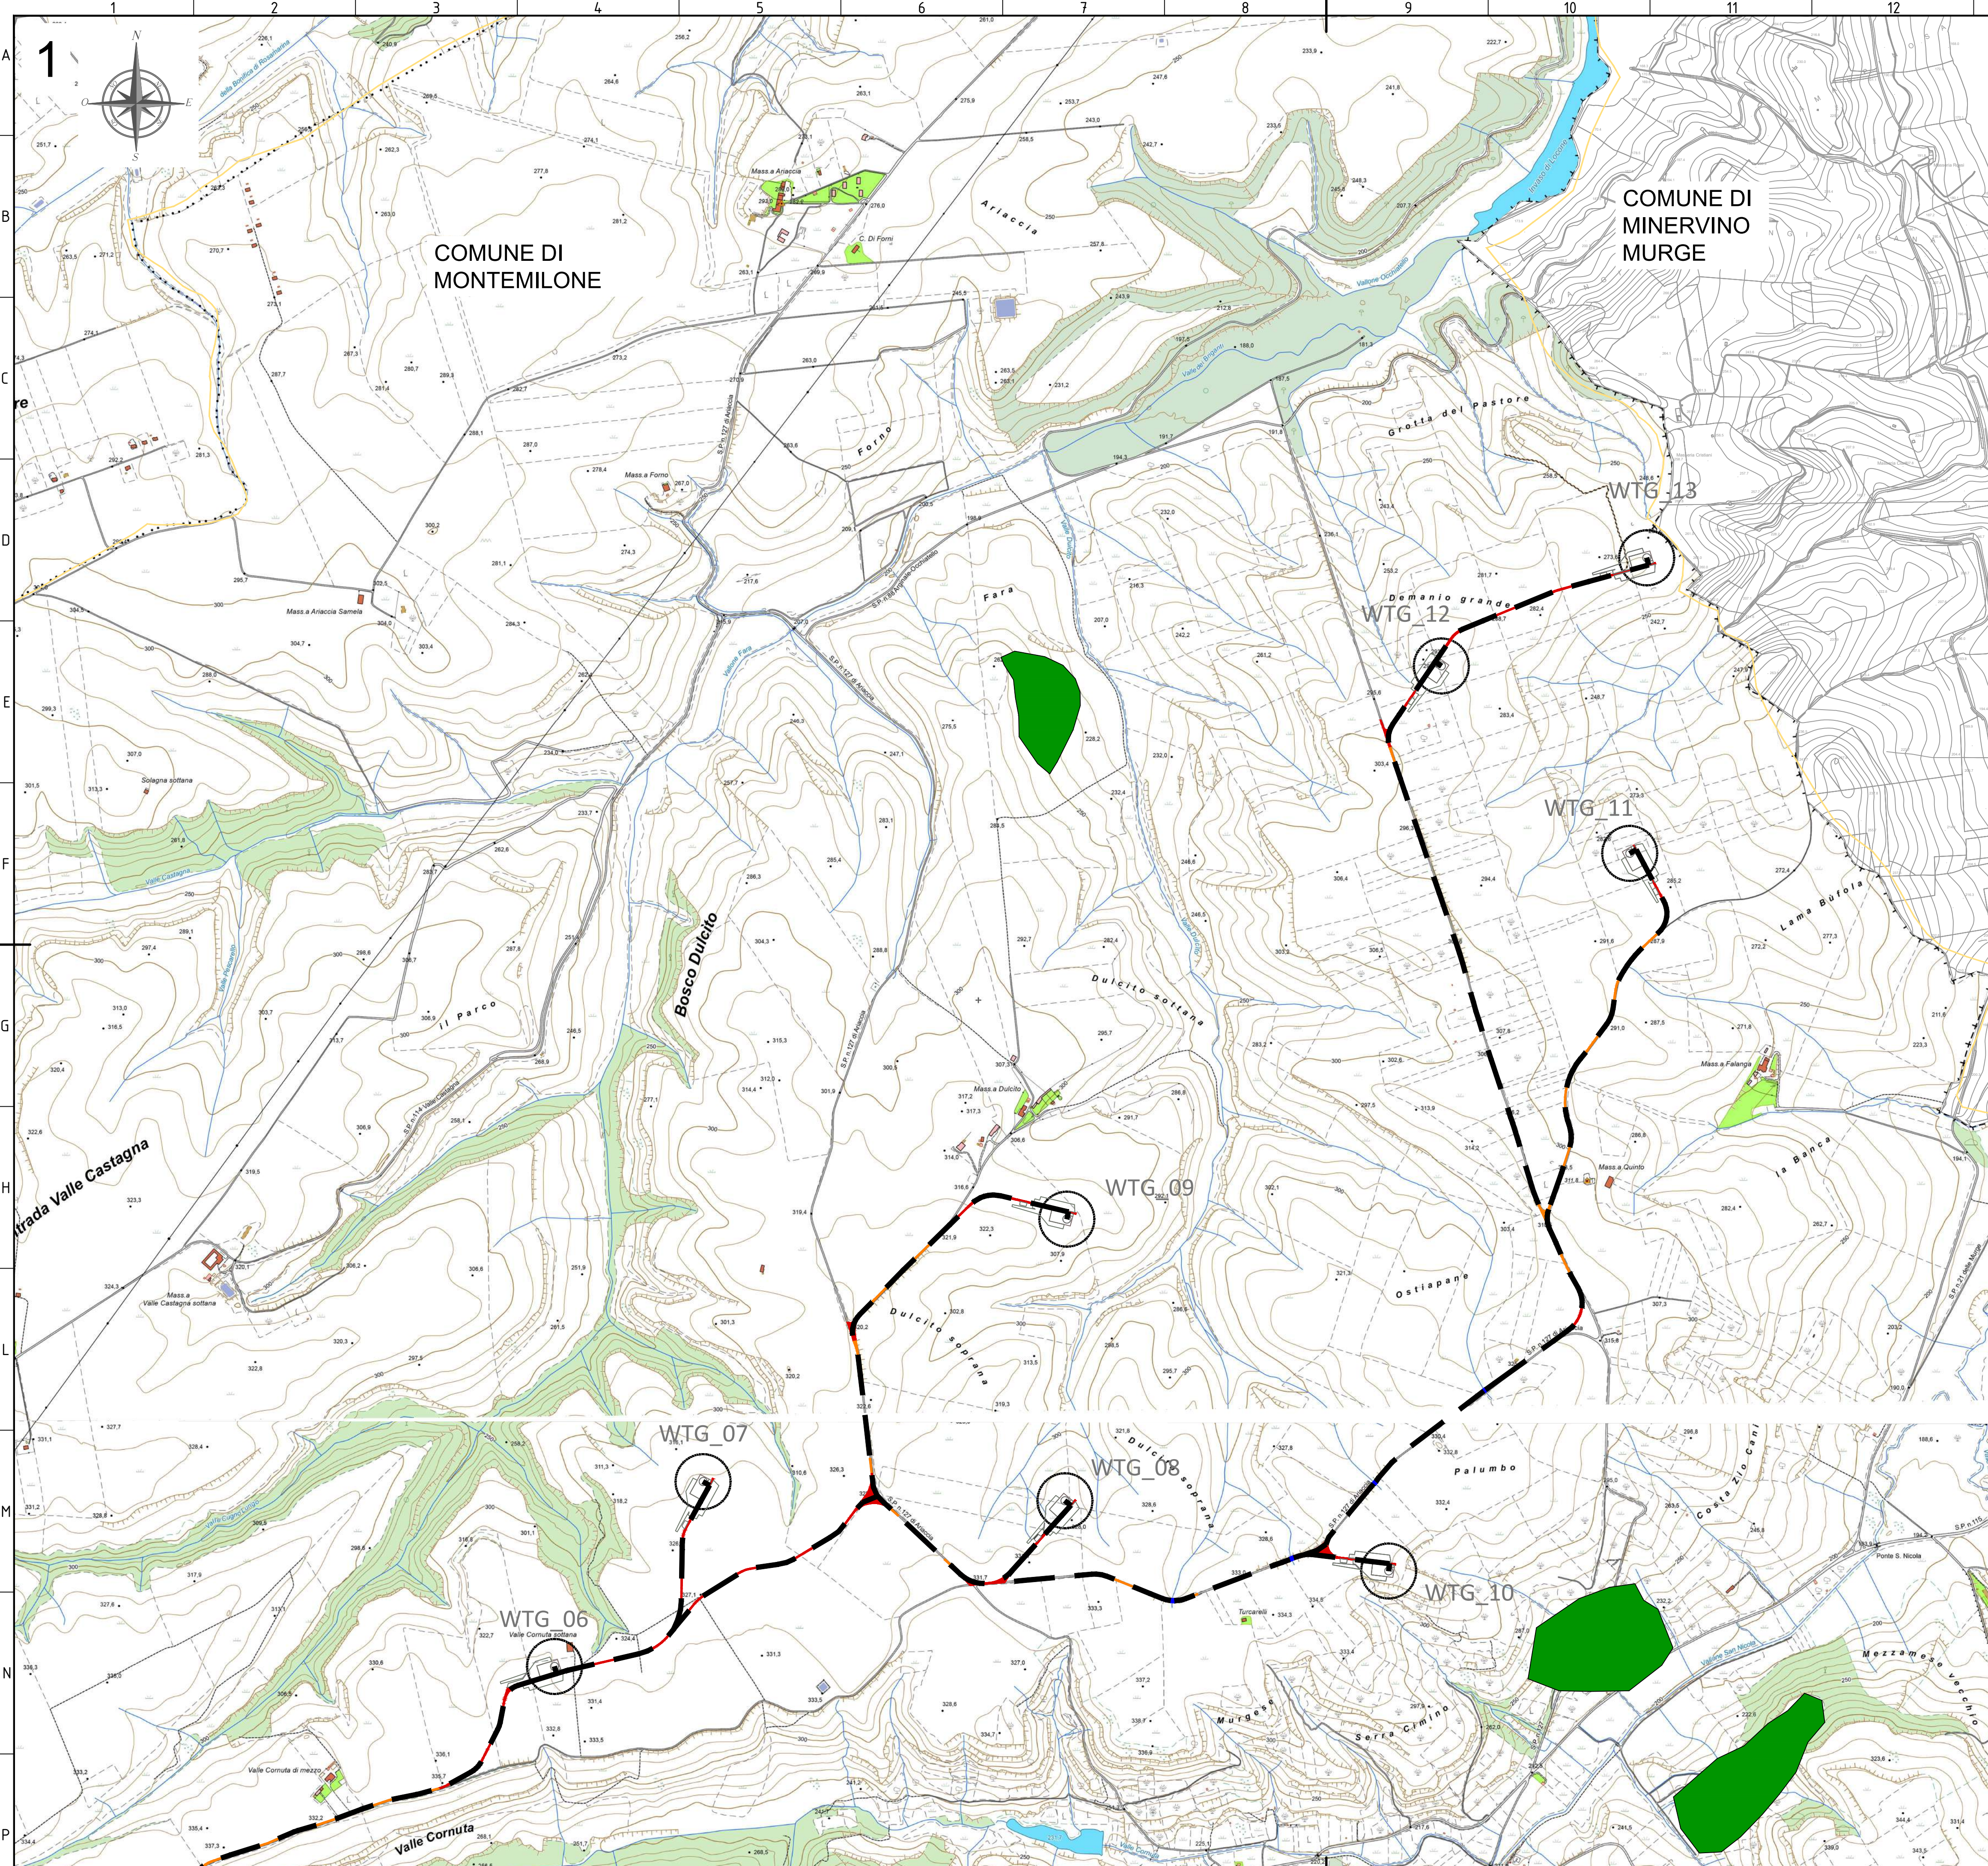

LEGENDA

- Piazzola Aerogeneratore
- Fondazione e sorvolo
- Piazzola Definitiva
- Piazzola Temporanea
- Site camp e deposito
- SE Spinazzola
- SE 36/380 kV
- Cabina di Raccolta
- Viabilità di nuova realizzazione
- Viabilità esistente da adeguare
- Cavidotto di Connessione
- Staffaggio a ponte del cavidotto
- TOC
- Confini comunali

Inquadramento degli elementi costituenti il layout di progetto rispetto alle aree a dissesto idraulico ed idrogeologico.

Nel caso del rischio idrogeologico, la LR 54/2015 considera non idonee le aree a rischio idrogeologico medio-alto perimetrate dal PAI.

AREE DISSESTO IDRAULICO ED IDROGEOLOGICO

Basilicata - UoM Bradano
Piano stralcio per la difesa dal rischio idrogeologico

R1 - Moderato	ASV - Aree soggette a verifica idrogeologica
R2 - Medio	P - Aree pericolose
R3 - Elevato	Rb - Aree bonificate
R4 - Molto elevato	

Puglia - UoM Puglia
Pericolosità geomorfologica



PG1
PG2
PG3

Confine UoM Puglia - UoM Bradano

FONTE: <https://distrettoappenninomeridionale.it/>

Sistema di Riferimento: UTM-WGS84, FUSO 33N

--	--	

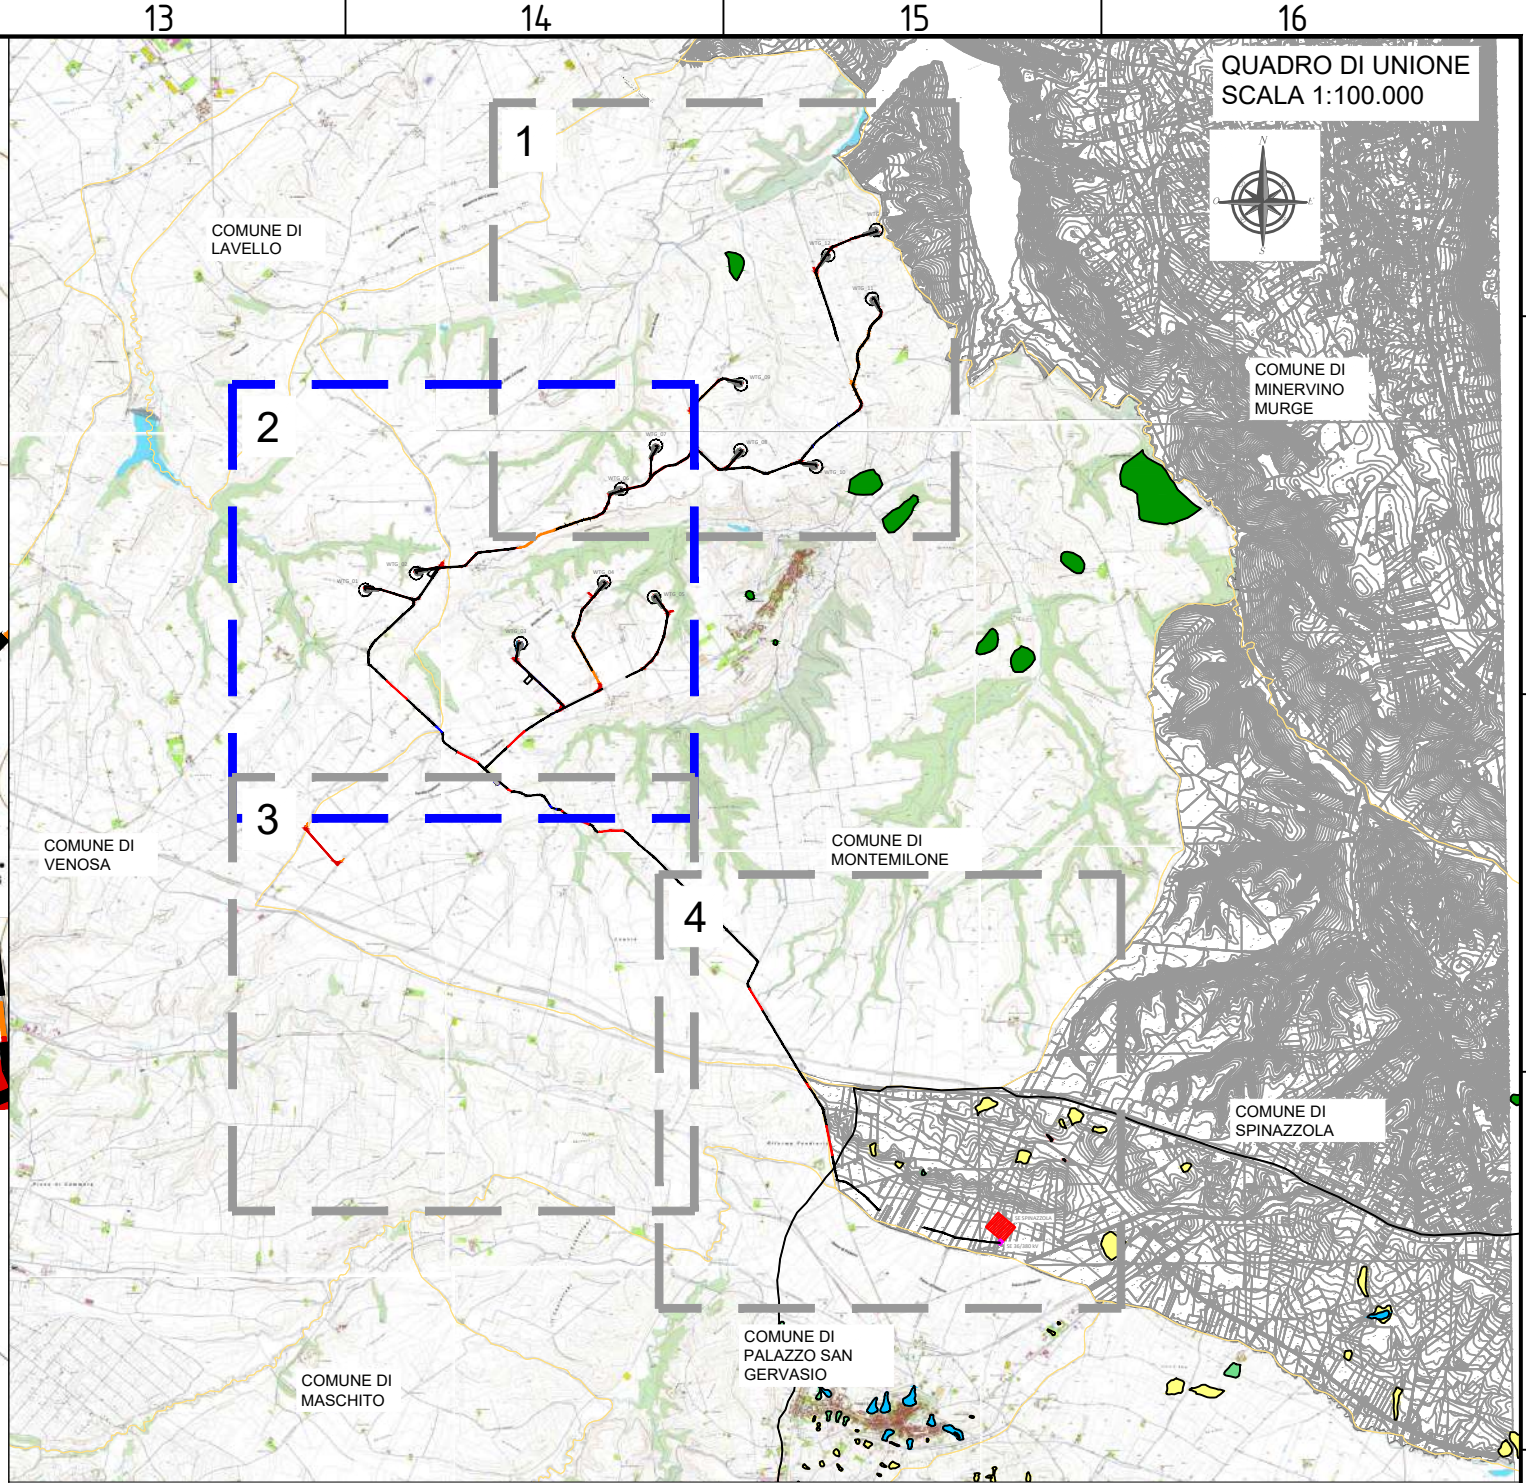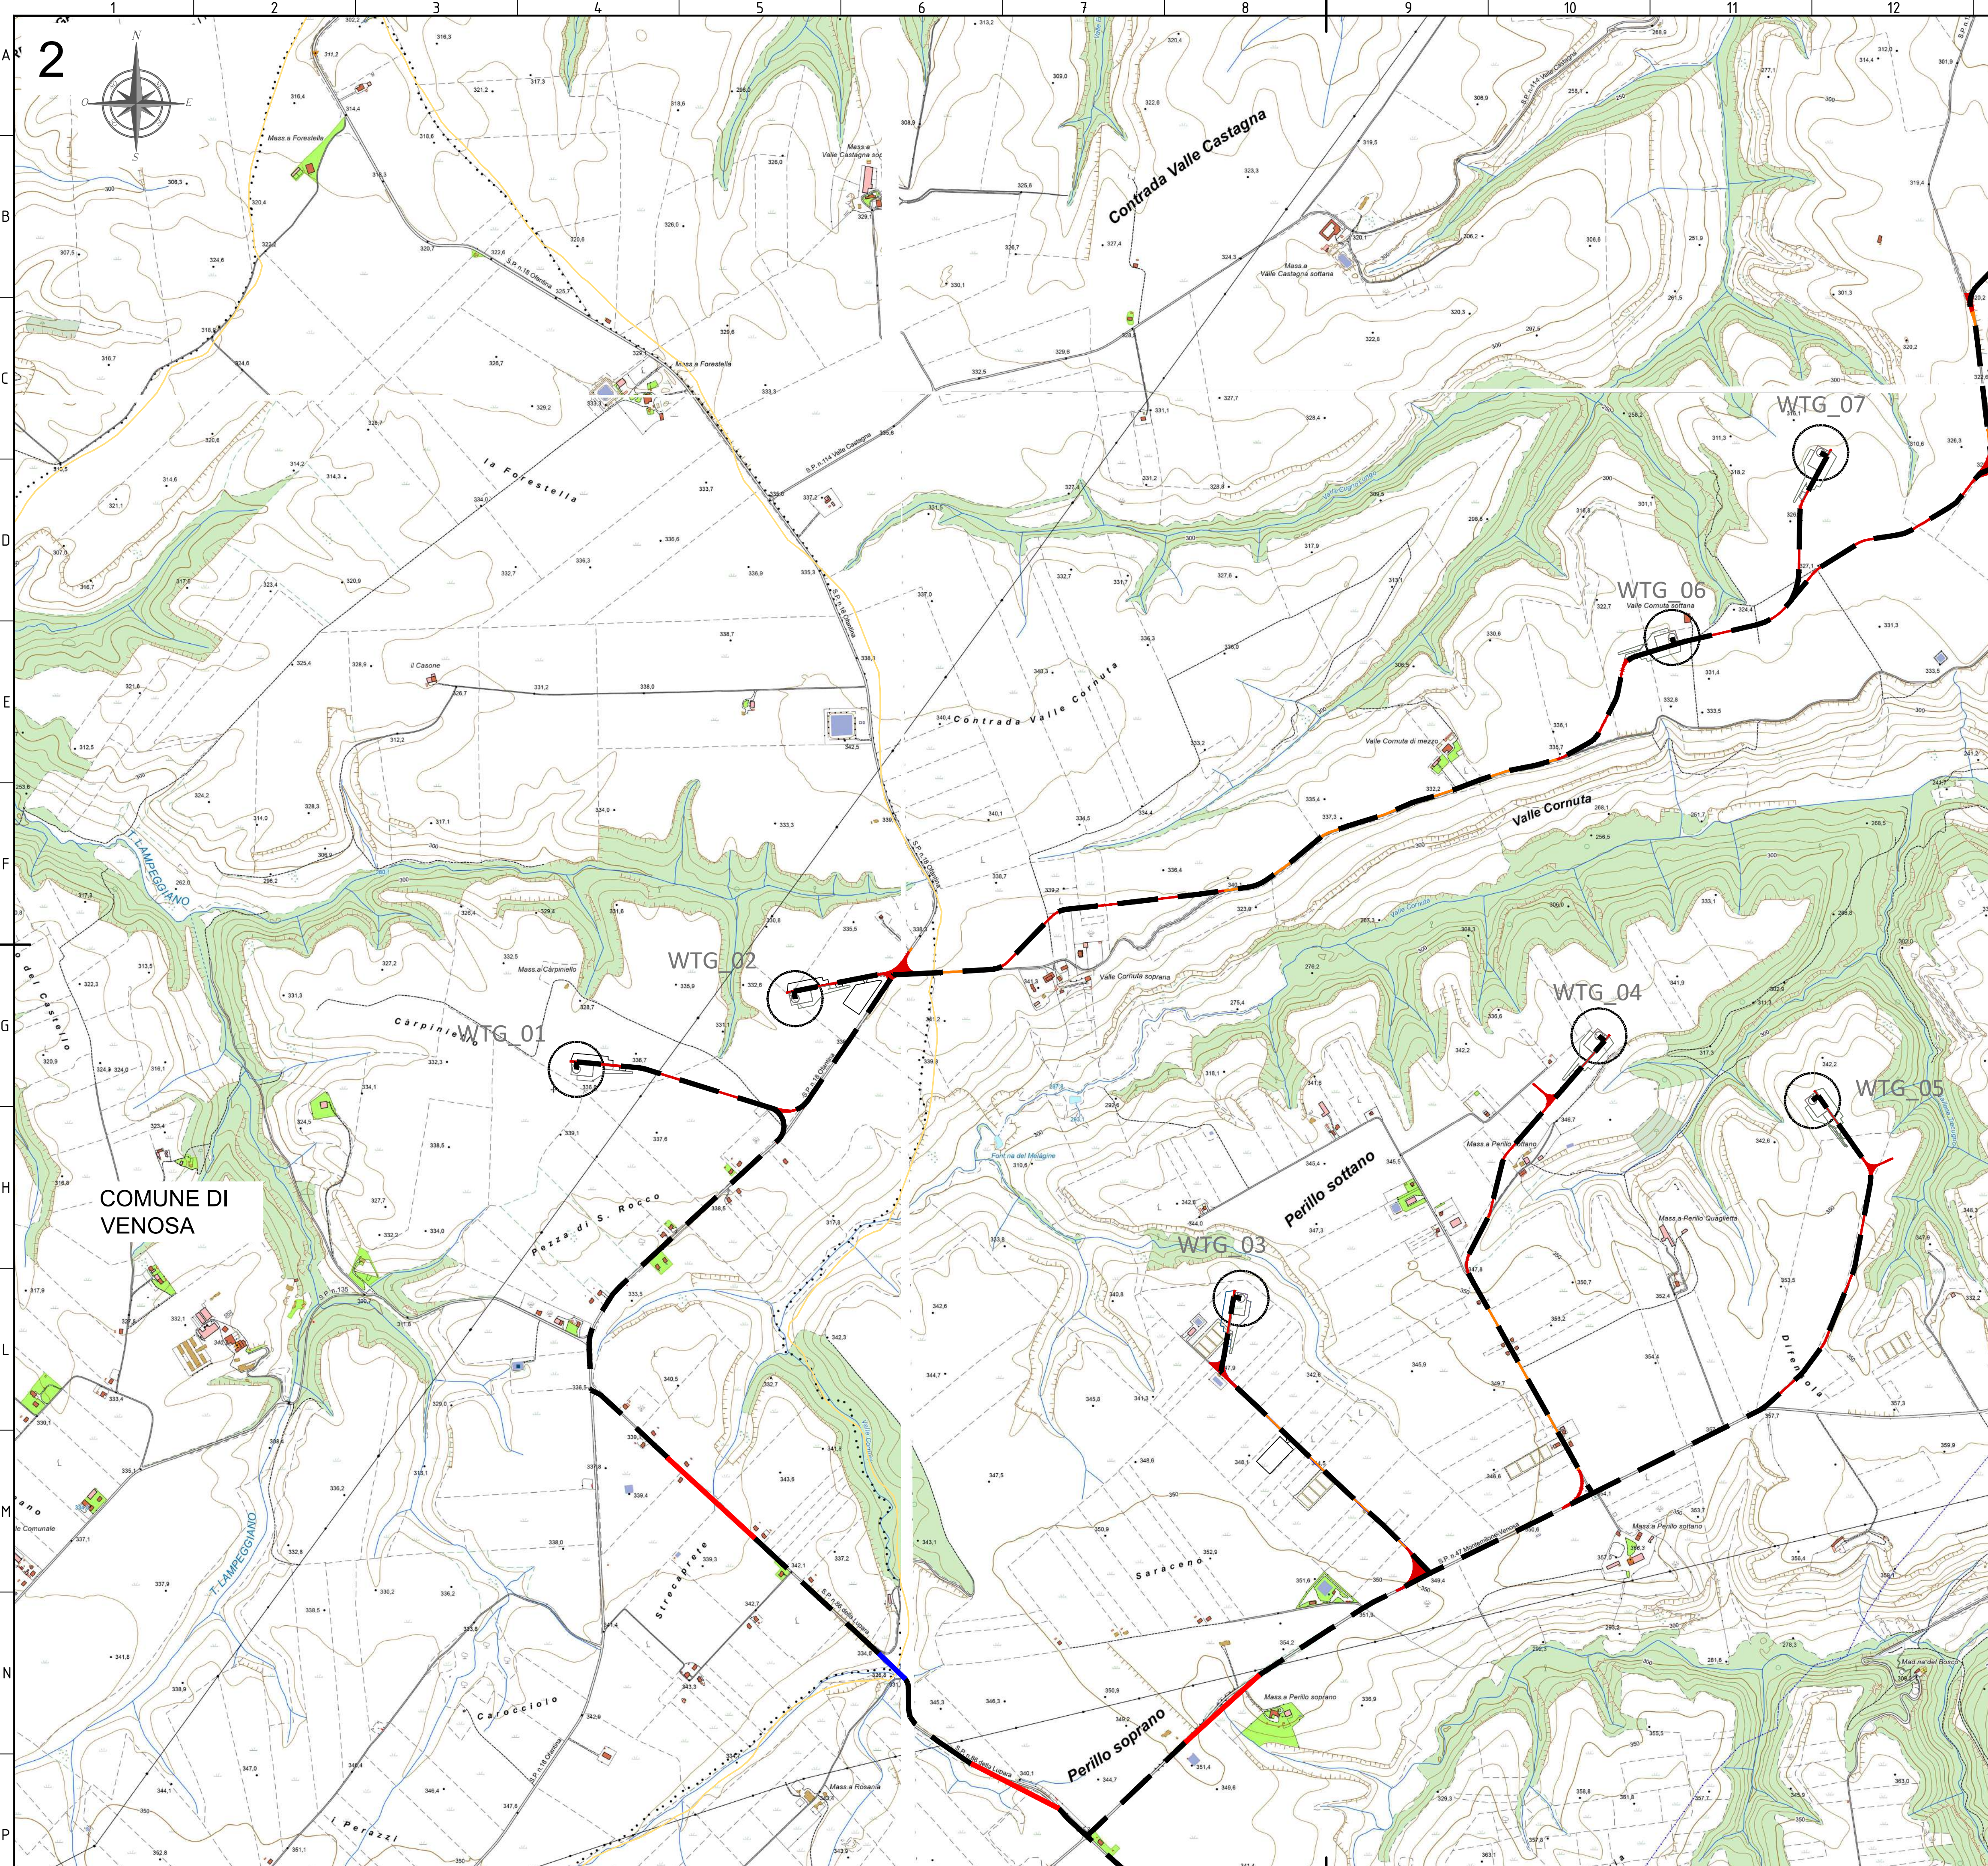

LEGENDA

- Piazzola Aerogeneratore
- Fondazione e sorvolo
- Piazzola Definitiva
- Piazzola Temporanea
- Site camp e deposito
- SE Spinazzola
- SE 36/380 kV
- Cabina di Raccolta
- Viabilità di nuova realizzazione
- Viabilità esistente da adeguare
- Cavidotto di Connessione
- Staffaggio a ponte del cavidotto
- TOC
- Confini comunali

AREE DISSESTO IDRAULICO ED IDROGEOLOGICO

Basilicata - UoM Bradano
Piano stralcio per la difesa dal rischio idrogeologico

R1 - Moderato	ASV - Aree soggette a verifica idrogeologica
R2 - Medio	P - Aree pericolose
R3 - Elevato	Rb - Aree bonificate
R4 - Molto elevato	

Puglia - UoM Puglia
Pericolosità geomorfologica

PG1
PG2
PG3

Confine UoM Puglia - UoM Bradano

Inquadramento degli elementi costituenti il layout di progetto rispetto alle aree a dissesto idraulico ed idrogeologico.

Nel caso del rischio idrogeologico, la LR 54/2015 considera non idonee le aree a rischio idrogeologico medio-alto perimetrate dal PAI.

FONTE: <https://distrettoappenninomeridionale.it/>

Sistema di Riferimento: UTM-WGS84, FUSO 33N

	</
--	--	----